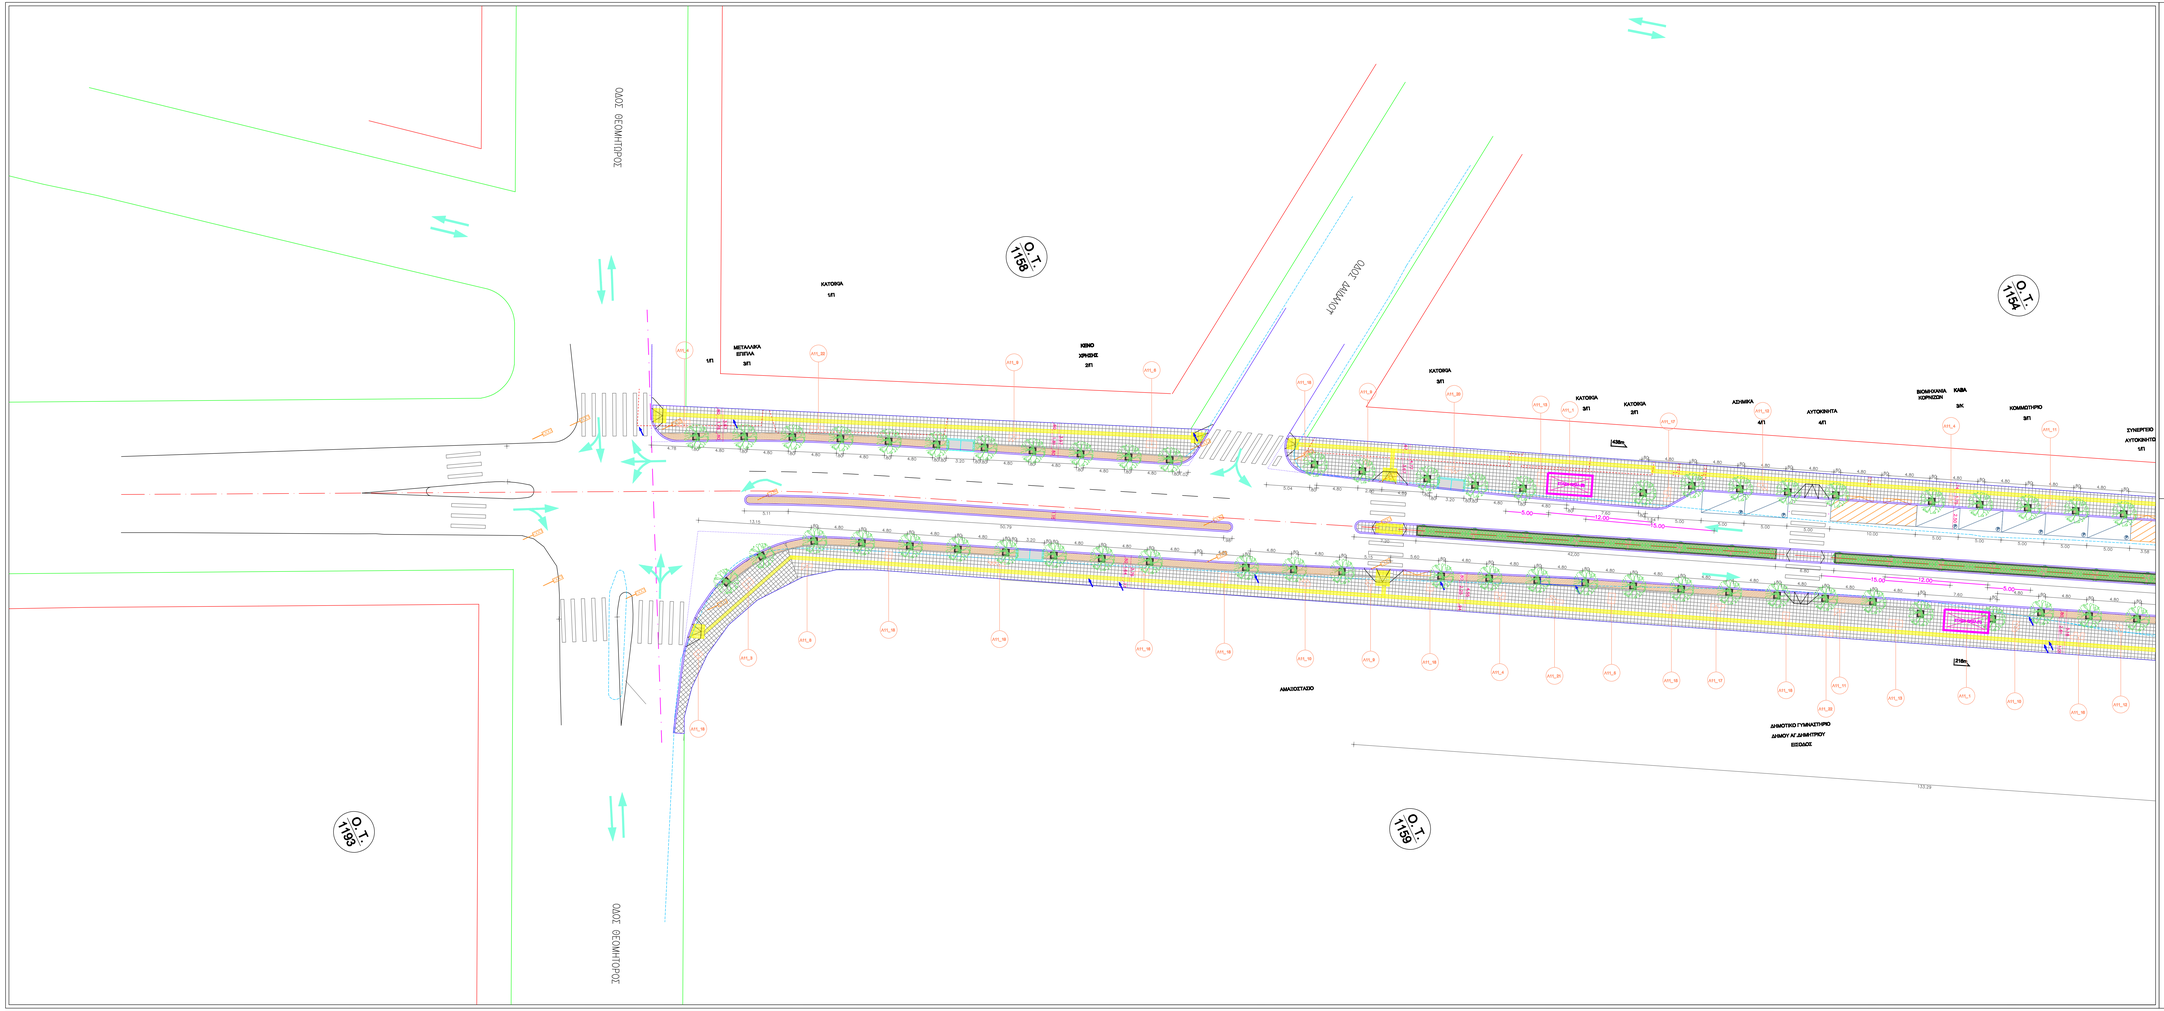

ΥΠΟΜΝΗΜΑ

- ΟΡΙΟ ΙΔΙΟΚΤΗΣ
- Π.Γ.
- Ο.Γ.
- ΚΑΤΕΥΘΥΝΣΗ / ΡΟΗ ΚΥΚΛΟΦΟΡΙΑΣ
- ΥΦΙΣΤΑΜΕΝΑ ΦΡΕΑΤΑ ΔΙΑΦΟΡΑ
- ΥΦΙΣΤΑΜΕΝΗ ΣΚΑΡΑ ΑΠΟΡΡΙΨΗΣ ΟΜΒΡΙΩΝ
- ΥΦΙΣΤΑΜΕΝΑ PILLAR ΔΙΑΦΟΡΑ
- ΟΡΙΟ ΥΠΑΡΞΙΟΝΤΟΣ ΚΡΑΣΠΕΔΟΥ
- ΣΤΟΙΧΕΙΑ ΠΡΟΣ ΚΑΘΑΙΡΕΣΗ
- ΣΤΟΙΧΕΙΑ ΠΡΟΣ ΜΕΤΑΦΟΡΑ
- ΣΤΑΣΗ ΟΔΣ 00
- 280m | 160m
- ΠΡΟΤΕΙΝΟΜΕΝΗ ΝΕΑ ΘΕΣΗ ΣΤΑΣΗΣ ΛΕΩΦΟΡΕΙΟΥ ΜΕ ΣΤΕΓΑΣΤΡΟ
- ΑΠΟΣΤΑΣΕΙΣ ΠΡΟΤΕΙΝΟΜΕΝΗΣ ΝΕΑΣ ΣΤΑΣΗΣ ΑΠΟ ΠΡΟΗΓΟΥΜΕΝΗ & ΕΠΟΜΕΝΗ
- ΥΠΑΡΧΟΥΣΑ ΔΙΑΒΑΣΗ ΠΕΖΩΝ
- ΠΡΟΤΕΙΝΟΜΕΝΗ ΔΙΑΒΑΣΗ ΠΕΖΩΝ
- ΤΟΠΙΚΑ ΥΠΟΒΙΒΑΖΟΜΕΝΟ ΚΡΑΣΠΕΔΟ
- ΠΡΟΤΕΙΝΟΜΕΝΗ ΘΕΣΗ ΣΤΑΘΜΕΥΣΗΣ
- ΑΝΑΓΟΡΕΥΣΗ ΣΤΑΘΜΕΥΣΗΣ
- ΠΛΑΝΟΣΤΡΩΣΗ 40x40mL
- ΑΔΡΑΝΑ ΟΔΕΥΣΗΣ ΤΥΦΛΩΝ
- ΡΑΜΠΑ Α.Μ.Ε.Α.
- ΔΑΠΕΔΟΣΤΡΩΣΗ ΜΕ ΚΥΒΟΛΙΘΟ
- ΠΡΟΤΕΙΝΟΜΕΝΟ ΔΕΝΤΡΟ
- ΠΡΟΤΕΙΝΟΜΕΝΗ ΦΥΤΕΥΣΗ
- ΠΡΟΤΕΙΝΟΜΕΝΟΣ ΘΑΜΝΟΣ_ΑΓΓΕΙΑ
- ΠΡΟΤΕΙΝΟΜΕΝΟΣ ΘΑΜΝΟΣ_ΚΑΛΛΙΤΕΧΝΗΜΑ
- ΜΠΑΡΕΣ ΟΡΙΟΘΕΤΗΣΗΣ ΔΙΑΒΑΣΗΣ ΠΕΖΩΝ
- ΠΡΟΤΕΙΝΟΜΕΝΟ ΚΑΝΙΣΤΡΟ
- ΠΡΟΤΕΙΝΟΜΕΝΗ ΘΕΣΗ ΚΑΔΟΥ ΑΠΟΡΡΙΜΑΤΩΝ
- ΜΕΤΑΛΛΙΚΑ ΚΙΓΚΛΙΔΩΜΑΤΑ
- ΕΜΒΑΤΕΣ ΤΣΙΜΕΝΤΟΠΛΑΚΕΣ _ ΣΧΕΔΙΑ (βλ. ΑΥΤ)

ΕΛΛΗΝΙΚΗ ΔΗΜΟΚΡΑΤΙΑ
ΝΟΜΟΣ ΑΤΤΙΚΗΣ
ΔΗΜΟΣ ΑΓ. ΔΗΜΗΤΡΙΟΥ

ΕΙΔΙΚΗ ΑΡΧΙΤΕΚΤΟΝΙΚΗ ΜΕΛΕΤΗ ΔΙΑΜΟΡΦΩΣΗΣ ΛΕΩΦΟΡΟΥ ΑΓΙΟΥ ΔΗΜΗΤΡΙΟΥ

ΠΡΟΤΑΣΗ ΔΙΑΜΟΡΦΩΣΗΣ ΚΑΤΑ ΜΗΚΟΣ ΛΕΩΦ. ΑΓ. ΔΗΜΗΤΡΙΟΥ

ΑΡΙΘ. ΣΧΕΔΙΟΥ: **A1**

ΚΛΙΜΑΚΑ: 1:200

ΔΙΑΝΟΜΗ ΠΙΝΑΚΙΔΩΝ :

1	2	3	4	5	6	7	8

ΑΝΑΔΟΧΟΣ:	ΔΗΜΗΤΡΙΟΣ ΤΑΧΟΣ, ΑΡΧΙΤΕΚΤΩΝ ΜΗΧΑΝΙΚΟΣ		
ΣΥΝΤΑΞΗ :	ΔΗΜΗΤΡΗΣ ΤΑΧΟΣ, Αρχιτέκτων Μηχανικός	ΗΜΕΡΟΜΗΝΙΑ	ΥΠΟΓΡΑΦΗ
		ΙΟΥΛΙΟΣ 2015 2Η ΕΚΔΟΣΗ	
ΕΠΙΒΛΕΨΗ :	ΑΡΓΥΡΩ ΤΣΙΑΜΗ, Αρχιτέκτων Μηχανικός		
ΘΕΩΡΗΣΗ :	ΓΕΩΡΓΙΟΣ ΒΑΣΙΛΑΝΤΩΝΑΚΗΣ Τοπογράφος Μηχανικος, Δικηγόρος Τ.Υ.		
ΕΓΚΡΙΣΗ :			