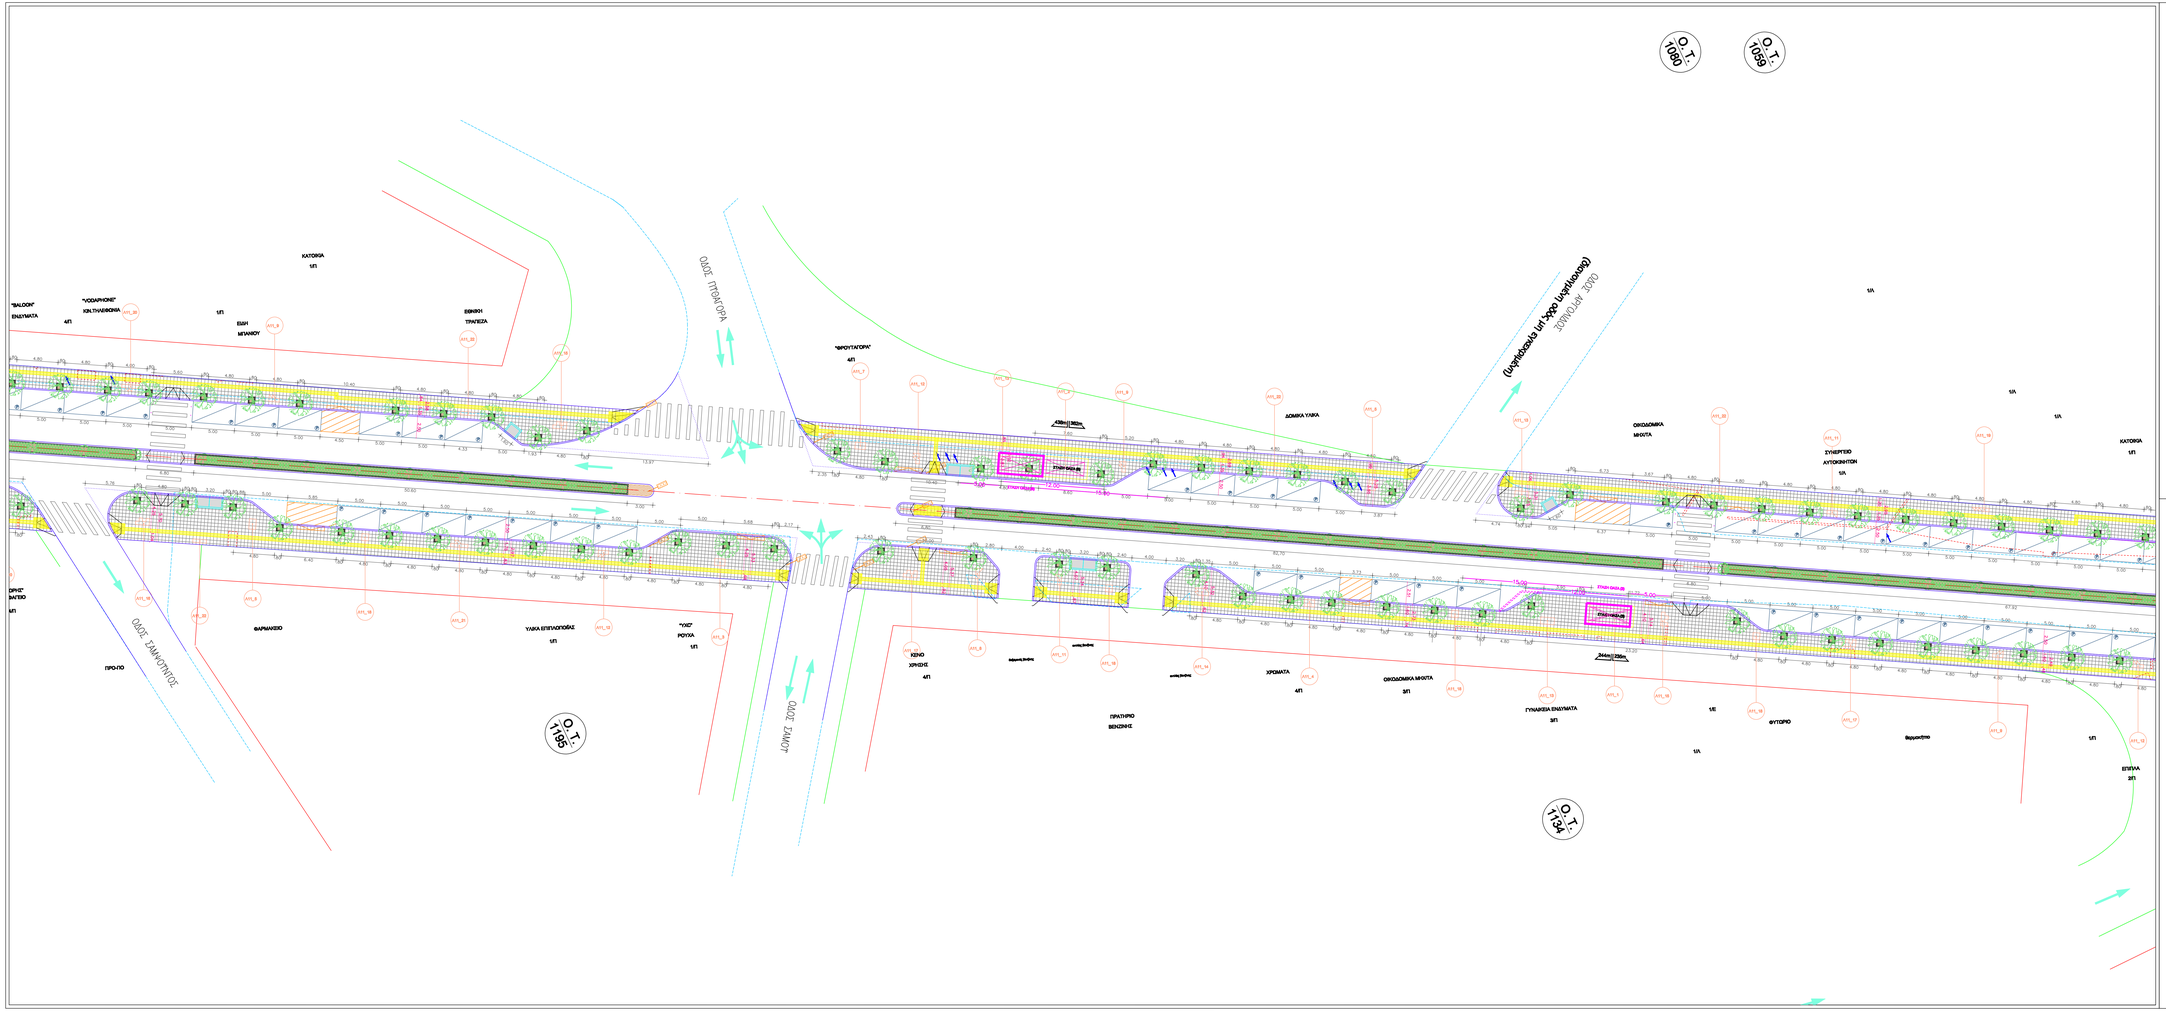

ΥΠΟΜΝΗΜΑ

- ΟΡΟ ΙΔΙΟΚΤΗΣ
- Α/Γ.
- Δ/Γ.
- ΚΑΤΕΥΘΥΝΣΗ / ΡΟΗ ΚΥΚΛΟΦΟΡΙΑΣ
- ΥΦΙΣΤΑΜΕΝΑ ΦΡΕΑΤΙΑ ΔΙΑΦΟΡΑ
- ΥΦΙΣΤΑΜΕΝΗ ΣΚΑΡΑ ΑΠΟΡΡΟΗΣ ΟΜΒΡΙΩΝ
- ΥΦΙΣΤΑΜΕΝΑ ΡΙΖΑΝ ΔΙΑΦΟΡΑ
- ΟΡΟ ΥΠΑΡΧΟΝΤΟΣ ΚΡΑΣΠΕΔΟΥ
- ΣΤΟΙΧΕΙΑ ΠΡΟΣ ΚΑΘΑΙΡΕΣΗ
- ΣΤΟΙΧΕΙΑ ΠΡΟΣ ΜΕΤΑΦΟΡΑ
- ΣΤΑΣΗ ΟΧΗΜΑ 00
- 285m | 160m
- ΥΠΑΡΧΟΥΣΑ ΔΙΑΔΟΣΗ ΠΕΖΩΝ
- ΠΡΟΤΕΙΝΟΜΕΝΗ ΔΙΑΔΟΣΗ ΠΕΖΩΝ
- ΤΟΠΙΚΑ ΥΠΟΒΑΘΡΙΣΜΟ ΚΡΑΣΠΕΔΟΥ
- ΠΡΟΤΕΙΝΟΜΕΝΗ ΘΕΣΗ ΣΤΑΘΜΕΥΤΟΣ
- ΑΠΑΓΟΡΕΥΤΗ ΣΤΑΘΜΕΥΤΟΣ
- ΠΛΑΚΟΣΤΡΩΣΗ 40cMmc.
- ΑΣΦΑΛΤΟ ΟΔΟΣτΟΣ ΤΥΠΟΥ
- ΡΑΜΠΑ Α.Μ.Ε.Α.
- ΔΑΠΕΔΟΣΤΡΩΣΗ ΜΕ ΚΥΒΟΛΙΘΟ
- ΠΡΟΤΕΙΝΟΜΕΝΗ ΝΕΑ ΘΕΣΗ ΣΤΑΣΗΣ ΛΕΩΦΟΡΕΙΟΥ ΜΕ ΣΠΕΙΡΑΣΤΡΟ
- ΑΠΟΣΤΑΣΕΙΣ ΠΡΟΤΕΙΝΟΜΕΝΗΣ ΝΕΑΣ ΣΤΑΣΗΣ ΑΠΟ ΠΡΟΗΓΟΥΜΕΝΗ & ΕΠΟΜΕΝΗ
- ΠΡΟΤΕΙΝΟΜΕΝΟ ΔΕΝΤΡΟ
- ΠΡΟΤΕΙΝΟΜΕΝΗ ΦΥΤΕΥΣΗ
- ΠΡΟΤΕΙΝΟΜΕΝΟΣ ΦΑΝΟΣ_ΑΓΡΟΥΛΑ
- ΠΡΟΤΕΙΝΟΜΕΝΟΣ ΦΑΝΟΣ_ΚΑΛΑΪΣΘΗΣΙΑΣ
- ΜΕΤΡΑ ΠΡΟΣΘΕΤΗΣΗΣ ΔΙΑΔΟΣΗΣ ΠΕΖΩΝ
- ΠΡΟΤΕΙΝΟΜΕΝΟ ΚΑΘΙΣΤΗΚΟ
- ΠΡΟΤΕΙΝΟΜΕΝΗ ΘΕΣΗ ΚΑΔΟΥ ΑΠΟΡΡΙΨΕΩΝ
- ΜΕΤΑΛΛΙΚΑ ΚΙΓΚΛΙΔΩΜΑΤΑ
- ΕΜΒΕΤΕΣ ΤΣΙΜΕΝΤΟΠΛΑΚΕΣ _ ΣΧΕΔΙΑ (βλ. Α17)
- ΘΕΣΕΙΣ ΝΕΩΝ ΑΠΟΡΡΙΨΕΩΝ ΟΜΒΡΙΩΝ

ΕΛΛΗΝΙΚΗ ΔΗΜΟΚΡΑΤΙΑ
ΝΟΜΟΣ ΑΤΤΙΚΗΣ
ΔΗΜΟΣ ΑΓ. ΔΗΜΗΤΡΙΟΥ

ΕΙΔΙΚΗ ΑΡΧΙΤΕΚΤΟΝΙΚΗ ΜΕΛΕΤΗ
ΔΙΑΜΟΡΦΩΣΗΣ ΛΕΩΦΟΡΟΥ ΑΓΙΟΥ ΔΗΜΗΤΡΙΟΥ

ΠΡΟΤΑΣΗ ΔΙΑΜΟΡΦΩΣΗΣ
ΚΑΤΑ ΜΗΚΟΣ ΛΕΩΦ. ΑΓ. ΔΗΜΗΤΡΙΟΥ

ΑΡΙΘ. ΣΧΕΔΙΟΥ: **Α3**
ΚΛΙΜΑΚΑ: 1:200

ΔΙΑΝΟΜΗ ΠΙΝΑΚΙΔΩΝ :

1	2	3	4	5	6	7	8

ΑΝΑΔΟΧΟΣ:	ΔΗΜΗΤΡΙΟΣ ΤΑΧΟΣ, ΑΡΧΙΤΕΚΤΩΝ ΜΗΧΑΝΙΚΟΣ		
ΣΥΝΤΑΞΗ :	ΔΗΜΗΤΡΗΣ ΤΑΧΟΣ, Αρχιτέκτων Μηχανικός	ΗΜΕΡ/ΝΙΑ ΙΟΥΛΙΟΣ 2015 2Η ΕΚΔΟΣΗ	ΥΠΟΓΡΑΦΗ
ΕΠΙΒΛΕΨΗ :	ΑΡΓΥΡΟΣ ΤΣΙΑΜΗ, Αρχιτέκτων Μηχανικός		
ΘΕΩΡΗΣΗ :	ΓΕΩΡΓΙΟΣ ΒΑΣΙΛΑΝΤΩΝΑΚΗΣ Τοπογράφος Μηχανικος, Δικ/ντης Τ.Υ.		
ΕΓΚΡΙΣΗ :			