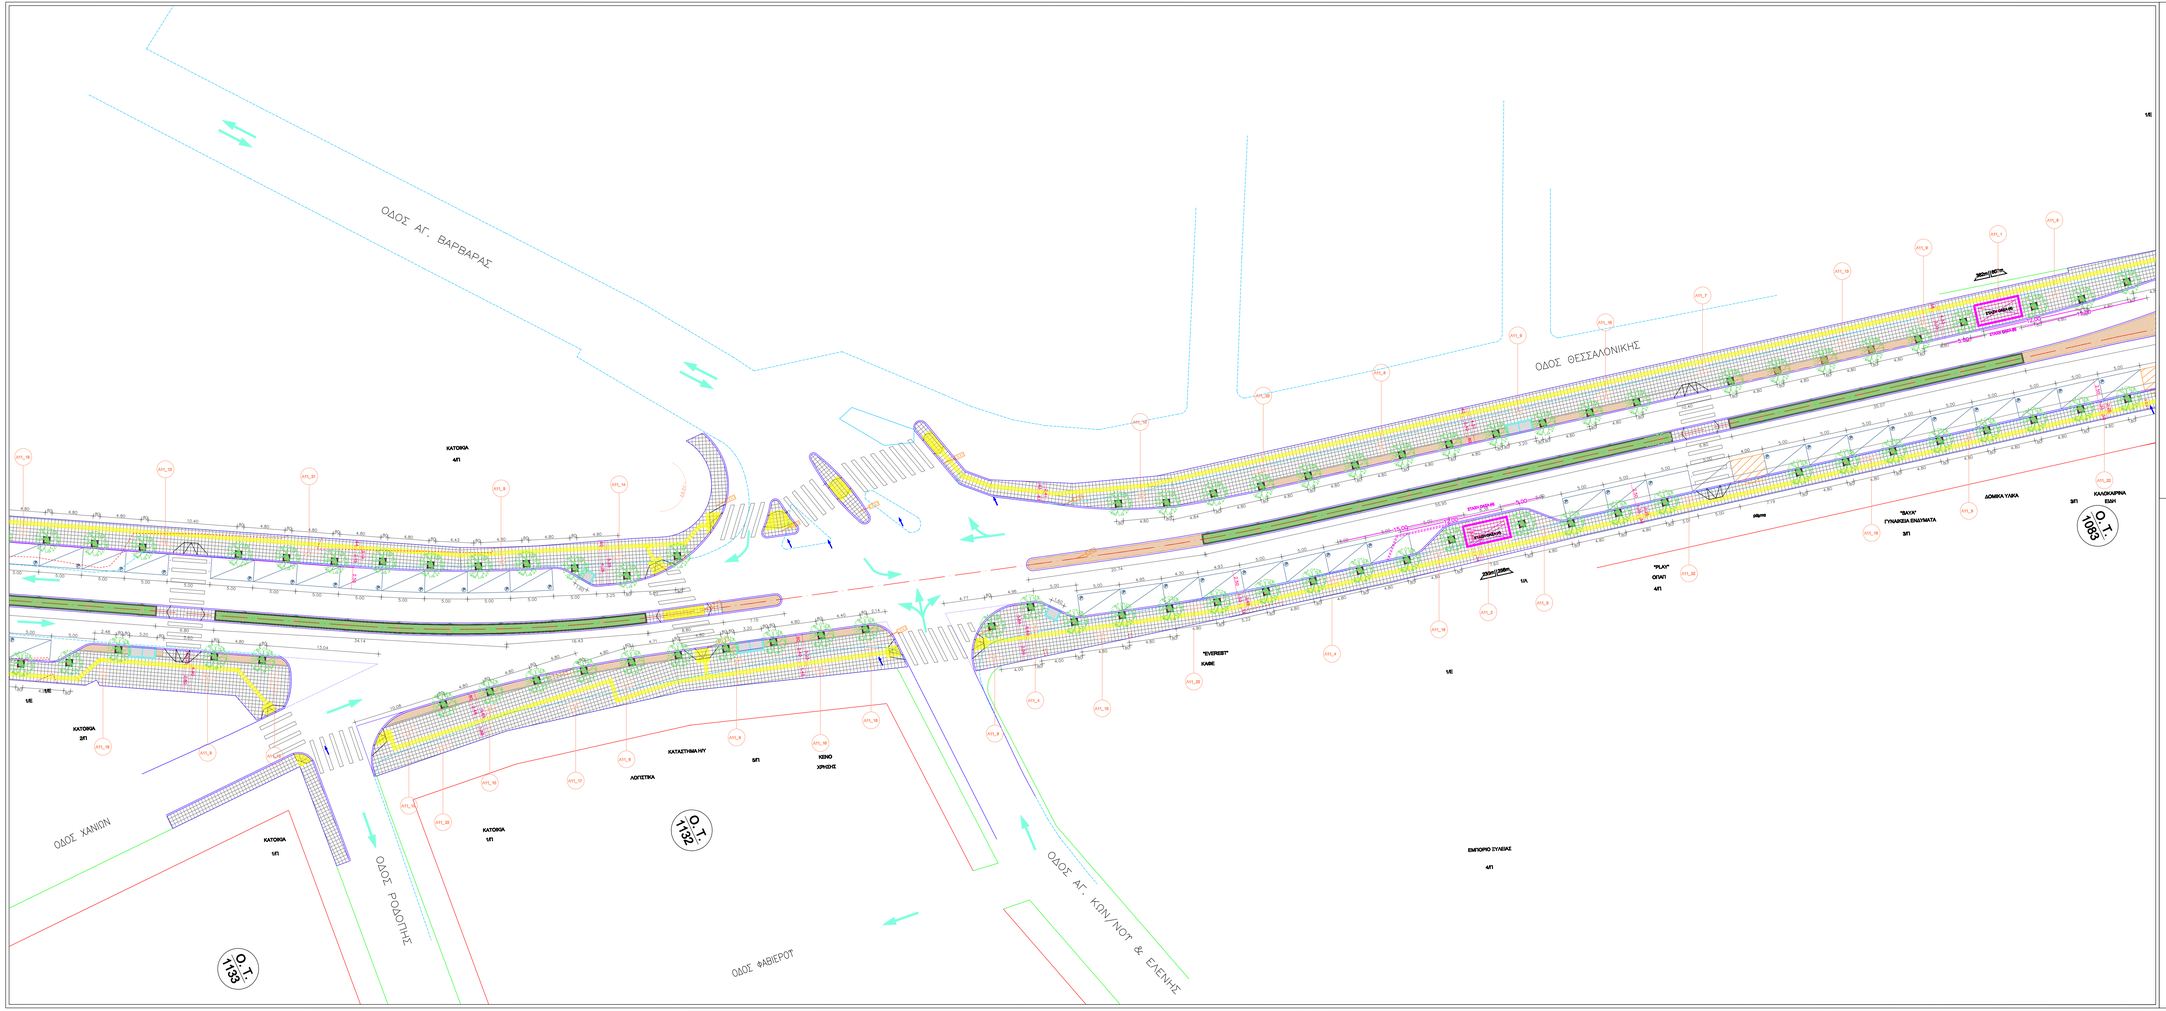

ΥΠΟΜΝΗΜΑ

- ΟΡΟ ΜΕΛΕΤΗΣ
- Ρ.Γ.
- Ο.Γ.
- ΚΑΤΕΥΘΥΝΣΗ / ΡΟΗ ΚΥΚΛΟΦΟΡΙΑΣ
- ΥΦΙΣΤΑΜΕΝΑ ΦΡΕΑΤΙΑ ΔΙΑΦΟΡΑ
- ΥΦΙΣΤΑΜΕΝΗ ΣΧΑΡΑ ΑΠΟΡΡΟΗΣ ΟΜΒΡΙΩΝ
- ΥΦΙΣΤΑΜΕΝΑ ΡΙΖΑΝ ΔΙΑΦΟΡΑ
- ΟΡΟ ΥΠΑΡΧΟΝΤΟΣ ΚΡΑΣΠΕΔΟΥ
- ΣΤΟΙΧΕΙΑ ΠΡΟΣ ΚΑΘΑΙΡΕΣΗ
- ΣΤΟΙΧΕΙΑ ΠΡΟΣ ΜΕΤΑΦΟΡΑ
- ΥΠΑΡΧΟΥΣΑ ΔΙΑΔΡΟΜΗ ΠΕΖΩΝ
- ΠΡΟΤΕΙΝΟΜΕΝΗ ΔΙΑΔΡΟΜΗ ΠΕΖΩΝ
- ΤΟΠΙΚΑ ΥΠΟΒΙΒΑΖΟΜΕΝΟ ΚΡΑΣΠΕΔΟ
- ΠΡΟΤΕΙΝΟΜΕΝΗ ΘΕΣΗ ΣΤΑΘΜΕΥΣΗΣ
- ΑΠΑΓΟΡΕΥΣΗ ΣΤΑΘΜΕΥΣΗΣ
- ΠΛΑΚΟΣΤΡΩΣΗ 40Χ40εκ.
- ΛΩΡΙΔΑ ΟΔΟΣΤΡΩΜ ΤΥΠΟΥ
- ΡΑΜΠΑ Α.Μ.Ε.Α.
- ΔΑΠΕΔΟΣΤΡΩΣΗ ΜΕ ΚΥΒΟΛΙΘΟ
- ΣΤΑΣΗ ΟΧΗΜΑ 9Μ — ΠΡΟΤΕΙΝΟΜΕΝΗ ΝΕΑ ΘΕΣΗ ΣΤΑΣΗΣ ΛΕΩΦΟΡΕΙΟΥ ΜΕ ΣΠΙΓΑΣΤΡΟ
- 285m | 160m — ΑΠΟΣΤΑΣΕΙΣ ΠΡΟΤΕΙΝΟΜΕΝΗΣ ΝΕΑΣ ΣΤΑΣΗΣ ΑΠΟ ΠΡΟΗΓΟΥΜΕΝΗ & ΕΠΟΜΕΝΗ
- ΠΡΟΤΕΙΝΟΜΕΝΟ ΔΕΝΤΡΟ
- ΠΡΟΤΕΙΝΟΜΕΝΗ ΦΥΤΕΥΣΗ
- ΠΡΟΤΕΙΝΟΜΕΝΟΣ ΦΑΝΟΣ_ΑΓΡΙΕΛΑ
- ΠΡΟΤΕΙΝΟΜΕΝΟΣ ΦΑΝΟΣ_ΚΑΛΛΙΤΕΧΝΙΚΟΣ
- ΜΕΛΛΟΝΤΙΚΟΣ ΟΡΙΟΘΕΤΗΣΗΣ ΔΙΑΔΡΟΜΗΣ ΠΕΖΩΝ
- ΠΡΟΤΕΙΝΟΜΕΝΟ ΚΑΘΙΣΤΙΚΟ
- ΠΡΟΤΕΙΝΟΜΕΝΗ ΘΕΣΗ ΚΑΔΟΥ ΑΠΟΡΡΙΜΜΑΤΩΝ
- ΜΕΤΑΛΛΙΚΑ ΚΙΓΚΛΙΔΩΜΑΤΑ
- ΕΙΔΙΚΕΣ ΤΕΧΝΟΤΟΠΟΛΟΓΙΕΣ _ ΖΩΔΙΑ (βλ. Α17)
- ΘΕΣΕΙΣ ΝΕΩΝ ΑΠΟΡΡΟΩΝ ΟΜΒΡΙΩΝ

ΕΛΛΗΝΙΚΗ ΔΗΜΟΚΡΑΤΙΑ
ΝΟΜΟΣ ΑΤΤΙΚΗΣ
ΔΗΜΟΣ ΑΓ. ΔΗΜΗΤΡΙΟΥ

ΕΙΔΙΚΗ ΑΡΧΙΤΕΚΤΟΝΙΚΗ ΜΕΛΕΤΗ
ΔΙΑΜΟΡΦΩΣΗΣ ΛΕΩΦΟΡΟΥ ΑΓΙΟΥ ΔΗΜΗΤΡΙΟΥ

ΠΡΟΤΑΣΗ ΔΙΑΜΟΡΦΩΣΗΣ
ΚΑΤΑ ΜΗΚΟΣ ΛΕΩΦ. ΑΓ. ΔΗΜΗΤΡΙΟΥ

ΑΡΙΘ. ΣΧΕΔΙΟΥ **A4**
ΚΛΙΜΑΚΑ 1:200

ΔΙΑΝΟΜΗ ΠΙΝΑΚΙΔΩΝ :

1	2	3	4	5	6	7	8

ΑΝΑΔΟΧΟΣ:	ΔΗΜΗΤΡΙΟΣ ΤΑΧΟΣ, ΑΡΧΙΤΕΚΤΩΝ ΜΗΧΑΝΙΚΟΣ		
ΣΥΝΤΑΞΗ :	ΔΗΜΗΤΡΗΣ ΤΑΧΟΣ, Αρχιτέκτων Μηχανικός	ΗΜΕΡ/ΝΙΑ	ΥΠΟΓΡΑΦΗ
		ΙΟΥΛΙΟΣ 2015 2Η ΕΚΔΟΣΗ	
ΕΠΙΒΛΕΨΗ :	ΑΡΓΥΡΟ ΤΣΙΑΜΗ, Αρχιτέκτων Μηχανικός		
ΘΕΩΡΗΣΗ :	ΓΕΩΡΓΙΟΣ ΒΑΣΙΛΑΝΤΩΝΑΚΗΣ Τοπογράφος Μηχανικος, Δ/ντης Τ.Υ.		
ΕΓΚΡΙΣΗ :			