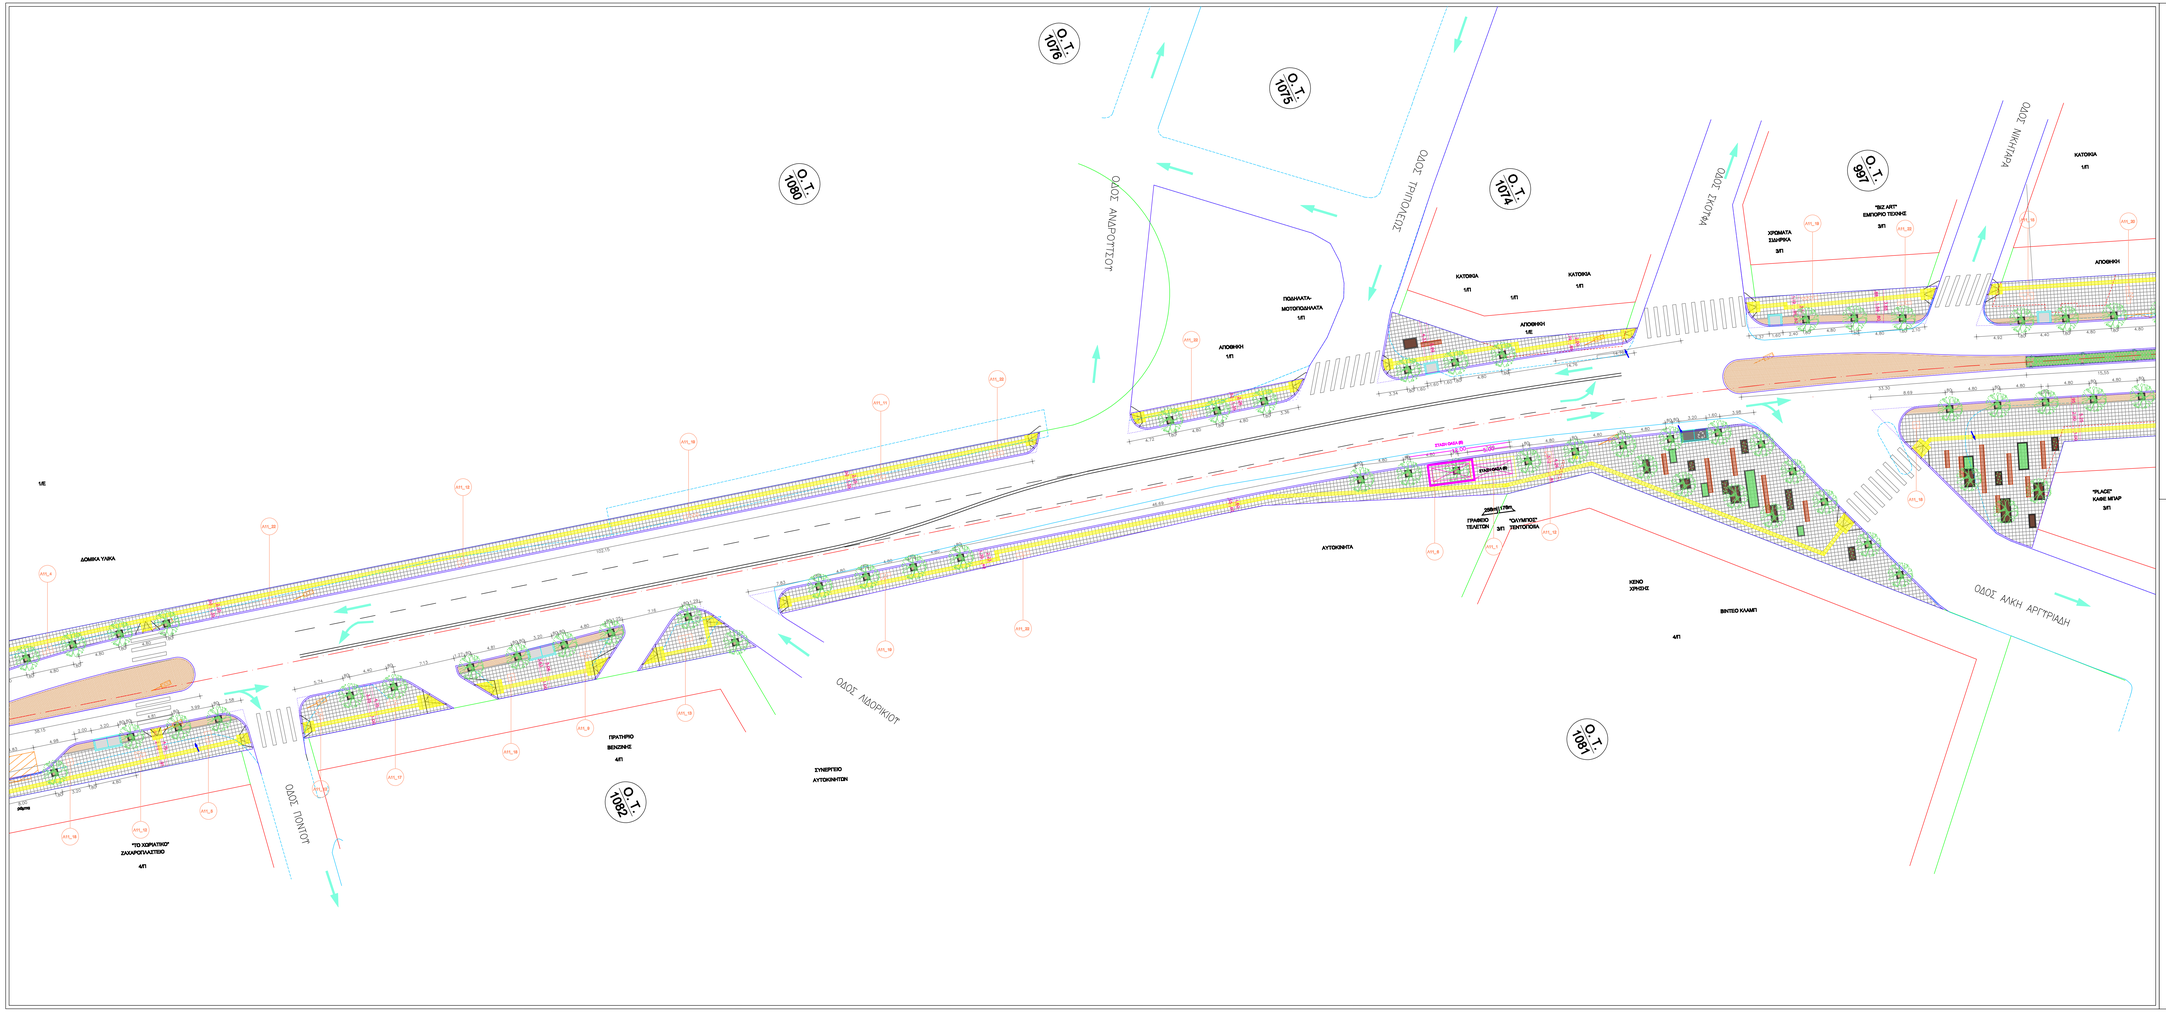

ΥΠΟΜΝΗΜΑ

- ΟΡΟ ΙΔΙΟΚΤΗΣ
- Χ.Γ.
- Ο.Γ.
- ΚΑΤΕΥΘΥΝΣΗ / ΡΟΗ ΚΥΚΛΟΦΟΡΙΑΣ
- ΥΦΙΣΤΑΜΕΝΑ ΦΡΕΑΤΙΑ ΔΙΑΦΟΡΑ
- ΥΦΙΣΤΑΜΕΝΗ ΣΚΑΡΑ ΑΠΟΡΡΟΗΣ ΟΜΒΡΙΩΝ
- ΥΦΙΣΤΑΜΕΝΑ ΡΙΖΑΛΙ ΔΙΑΦΟΡΑ
- ΟΡΟ ΥΠΑΡΞΑΝΤΟΣ ΚΡΑΣΠΕΔΟΥ
- ΣΤΟΙΧΕΙΑ ΠΡΟΣ ΚΑΘΑΙΡΕΣΗ
- ΣΤΟΙΧΕΙΑ ΠΡΟΣ ΜΕΤΑΦΟΡΑ
- ΥΠΑΡΧΟΥΣΑ ΔΙΑΚΛΙΣΗ ΠΕΖΟΥ
- ΠΡΟΤΕΙΝΟΜΕΝΗ ΔΙΑΚΛΙΣΗ ΠΕΖΟΥ
- ΤΟΠΙΚΑ ΥΠΟΒΑΘΜΙΣΜΟ ΚΡΑΣΠΕΔΟ
- ΠΡΟΤΕΙΝΟΜΕΝΗ ΘΕΣΗ ΣΤΑΘΜΕΥΤΟΣ
- ΑΠΑΓΟΡΕΥΤΗ ΣΤΑΘΜΕΥΣΗ
- ΠΛΑΚΟΣΤΡΩΣΗ 40χ40εκ.
- ΛΩΡΙΔΑ ΟΔΕΥΣΗΣ ΤΥΦΛΩΝ
- ΡΑΜΠΑ Α.Μ.Ε.Α.
- ΔΑΠΕΔΟΣΤΡΩΣΗ ΜΕ ΚΥΒΟΣΤΟΜΟ
- ΣΤΑΣΗ ΟΧΕΑ (s)
- 285m | 160m
- ΠΡΟΤΕΙΝΟΜΕΝΗ ΝΕΑ ΘΕΣΗ ΣΤΑΣΗΣ ΛΕΩΦΟΡΕΙΟΥ ΜΕ ΣΠΙΓΑΣΤΡΟ
- ΑΠΟΣΤΑΣΕΙΣ ΠΡΟΤΕΙΝΟΜΕΝΗΣ ΝΕΑΣ ΣΤΑΣΗΣ ΑΠΟ ΠΡΟΗΓΟΥΜΕΝΗ & ΕΠΟΜΕΝΗ
- ΠΡΟΤΕΙΝΟΜΕΝΟ ΔΕΝΤΡΟ
- ΠΡΟΤΕΙΝΟΜΕΝΗ ΦΥΤΕΥΣΗ
- ΠΡΟΤΕΙΝΟΜΕΝΟΣ ΦΑΝΟΣ_ΑΓΡΥΠΝΙΑ
- ΠΡΟΤΕΙΝΟΜΕΝΟΣ ΦΑΝΟΣ_ΚΑΝΣΤΕΛΟΠΟΛΑΣ
- ΜΕΛΛΟΥΣ ΟΡΟΘΕΤΗΣΗΣ ΔΙΑΚΛΙΣΗΣ ΠΕΖΟΥ
- ΠΡΟΤΕΙΝΟΜΕΝΟ ΚΑΣΤΡΟ
- ΠΡΟΤΕΙΝΟΜΕΝΗ ΘΕΣΗ ΚΑΔΟΥ ΑΠΟΡΡΙΜΜΑΤΩΝ
- ΜΕΤΑΛΛΙΚΑ ΚΙΓΚΛΙΔΩΜΑΤΑ
- ΕΜΒΕΤΕΣ ΤΣΙΜΕΝΤΟΠΛΑΚΕΣ _ ΣΤΕΝΑ (Β. ΑΥΤ)
- ΘΕΣΕΙΣ ΝΕΩΝ ΑΠΟΡΡΙΜΩΝ ΟΜΒΡΙΩΝ

ΕΛΛΗΝΙΚΗ ΔΗΜΟΚΡΑΤΙΑ
ΝΟΜΟΣ ΑΤΤΙΚΗΣ
ΔΗΜΟΣ ΑΓ. ΔΗΜΗΤΡΙΟΥ

ΕΙΔΙΚΗ ΑΡΧΙΤΕΚΤΟΝΙΚΗ ΜΕΛΕΤΗ
ΔΙΑΜΟΡΦΩΣΗΣ ΛΕΩΦΟΡΟΥ ΑΓΙΟΥ ΔΗΜΗΤΡΙΟΥ

ΠΡΟΤΑΣΗ ΔΙΑΜΟΡΦΩΣΗΣ
ΚΑΤΑ ΜΗΚΟΣ ΛΕΩΦ. ΑΓ. ΔΗΜΗΤΡΙΟΥ

ΑΡΙΘ. ΣΧΕΔΙΟΥ: **A5**

ΚΛΙΜΑΚΑ: 1:200

ΔΙΑΝΟΜΗ ΠΙΝΑΚΙΔΩΝ :

1	2	3	4	5	6	7	8

ΑΝΑΔΟΧΟΣ:	ΔΗΜΗΤΡΙΟΣ ΤΑΧΟΣ, ΑΡΧΙΤΕΚΤΩΝ ΜΗΧΑΝΙΚΟΣ		
ΣΥΝΤΑΞΗ :	ΔΗΜΗΤΡΗΣ ΤΑΧΟΣ, Αρχιτεκτων Μηχανικός	ΗΜΕΡ/ΝΙΑ	ΥΠΟΓΡΑΦΗ
		ΙΟΥΛΙΟΣ 2015 2Η ΕΚΔΟΣΗ	
ΕΠΙΒΛΕΨΗ :	ΑΡΓΥΡΟ ΤΣΙΑΜΗ, Αρχιτεκτων Μηχανικός		
ΘΕΩΡΗΣΗ :	ΓΕΩΡΓΙΟΣ ΒΑΣΙΛΑΝΤΩΝΑΚΗΣ Τοπογράφος Μηχανικος, Δ/ντης Τ.Υ.		
ΕΓΚΡΙΣΗ :			