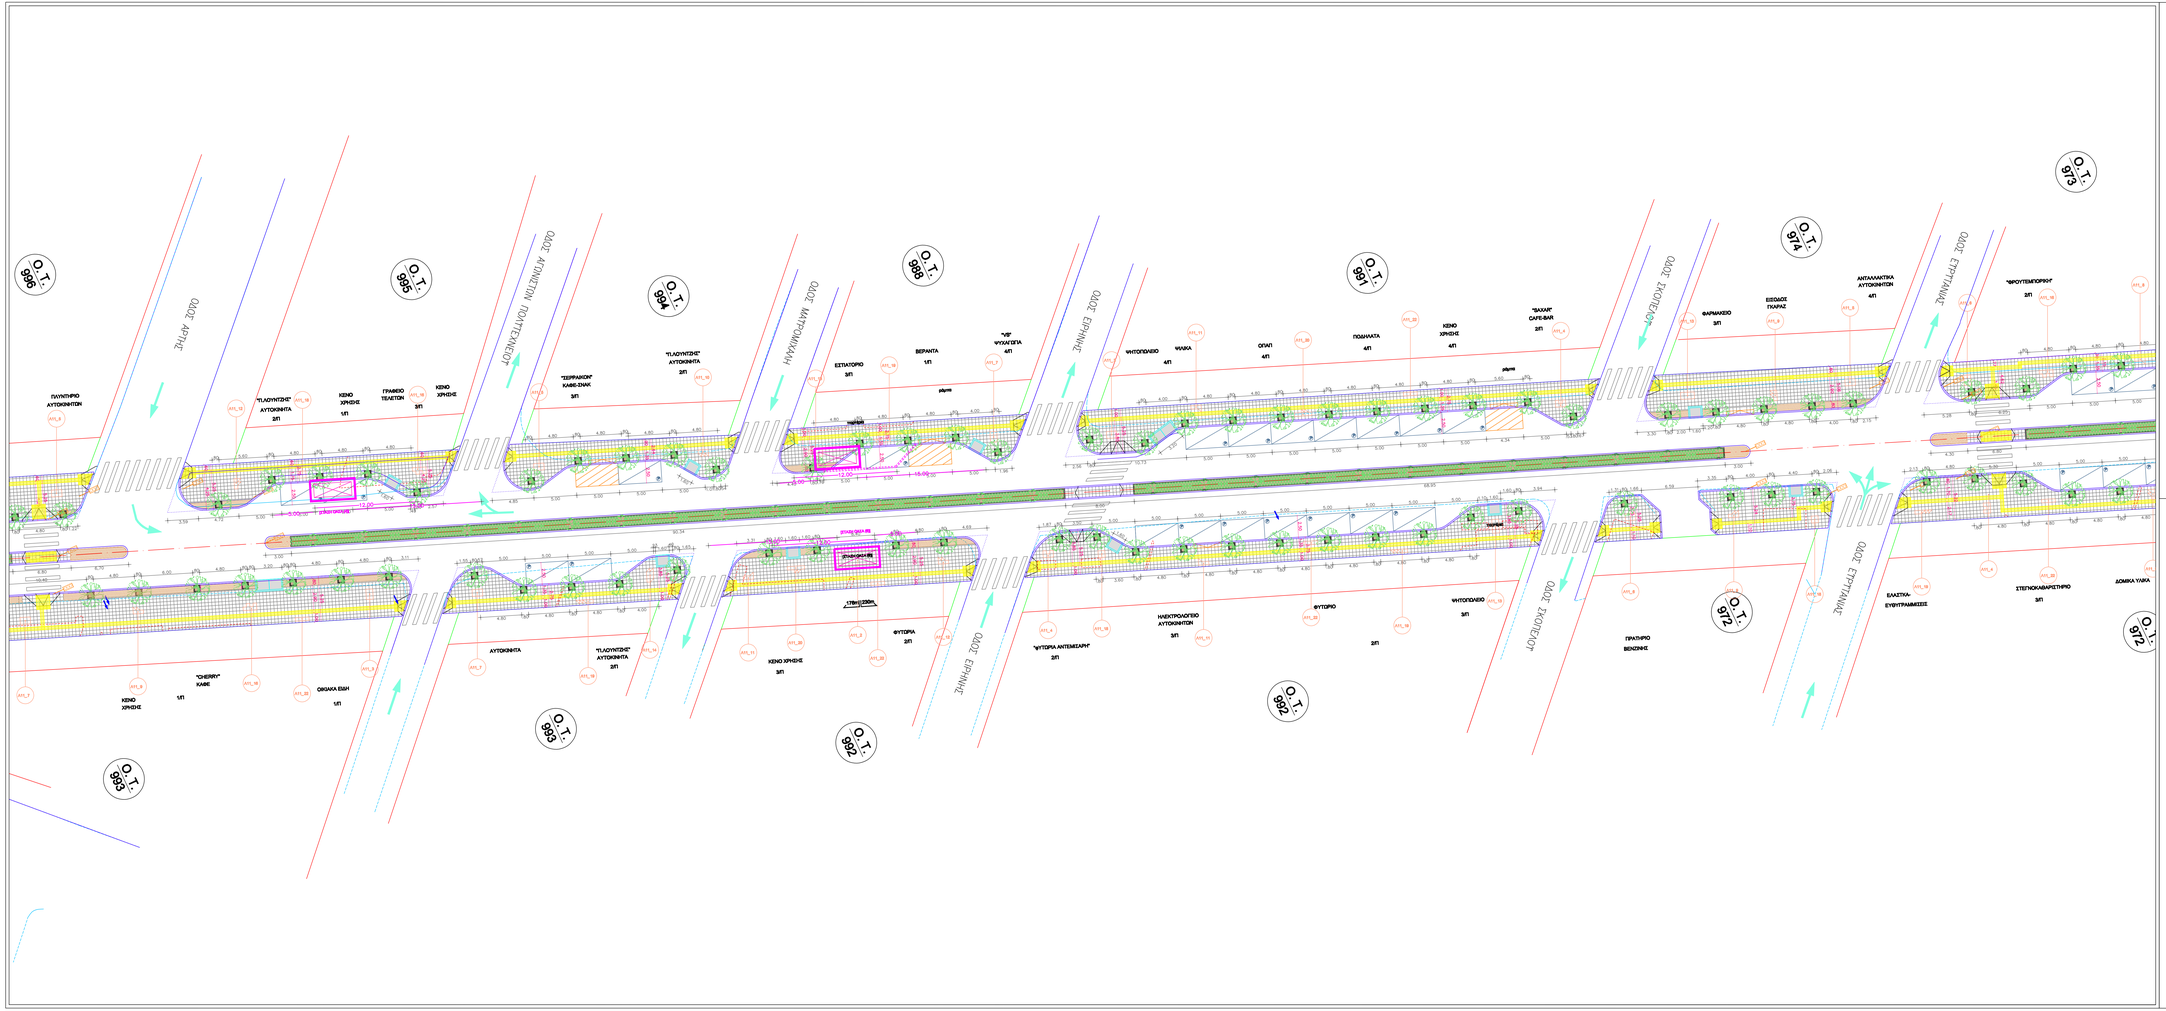

ΥΠΟΜΝΗΜΑ

- ΟΡΟ ΙΔΙΟΚΤΗΣ
- Κ.Ο.
- Α.Γ.
- ΚΑΤΕΥΘΥΝΣΗ / ΡΟΗ ΚΥΚΛΟΦΟΡΙΑΣ
- ΥΦΙΣΤΑΜΕΝΑ ΦΡΕΑΤΙΑ ΔΙΑΦΟΡΑ
- ΥΦΙΣΤΑΜΕΝΗ ΣΚΑΡΑ ΑΠΟΡΡΟΗΣ ΟΜΒΡΙΩΝ
- ΥΦΙΣΤΑΜΕΝΑ ΡΙΖΑΛΙ ΔΙΑΦΟΡΑ
- ΟΡΟ ΥΠΑΡΞΑΝΤΟΣ ΚΡΑΣΠΕΔΟΥ
- ΕΠΟΧΕΙΑ ΠΡΟΣ ΚΑΘΑΡΙΣΤΕΥ
- ΕΠΟΧΕΙΑ ΠΡΟΣ ΜΕΤΑΦΟΡΑ
- ΥΠΑΡΧΟΥΣΑ ΔΙΑΚΛΙΣΗ ΓΕΩΣΩΝ
- ΠΡΟΤΕΙΝΟΜΕΝΗ ΔΙΑΚΛΙΣΗ ΓΕΩΣΩΝ
- ΤΟΠΙΚΑ ΥΠΟΒΑΘΜΙΣΜΕΝΟ ΚΡΑΣΠΕΔΟ
- ΠΡΟΤΕΙΝΟΜΕΝΗ ΘΕΣΗ ΣΤΑΘΜΕΥΤΟΣ
- ΑΠΑΓΟΡΕΥΤΗ ΣΤΑΘΜΕΥΣΗ
- ΠΛΑΚΟΣΤΡΩΣΗ 40x40εκ.
- ΛΩΡΙΔΑ ΟΔΕΥΣΗΣ ΤΥΦΛΩΝ
- ΡΑΜΠΑ Α.Μ.Ε.Α.
- ΔΑΠΕΔΟΣΤΡΩΣΗ ΜΕ ΚΥΒΟΛΙΘΟ
- ΣΤΑΣΗ ΟΔΟΣ 00 — ΠΡΟΤΕΙΝΟΜΕΝΗ ΝΕΑ ΘΕΣΗ ΣΤΑΣΗΣ ΛΕΩΦΟΡΕΙΟΥ ΜΕ ΣΠΙΓΑΣΤΡΟ
- 285m | 160m — ΑΠΟΣΤΑΣΕΙΣ ΠΡΟΤΕΙΝΟΜΕΝΗΣ ΝΕΑΣ ΣΤΑΣΗΣ ΑΠΟ ΠΡΟΗΓΟΥΜΕΝΗ & ΕΠΟΜΕΝΗ
- ΠΡΟΤΕΙΝΟΜΕΝΟ ΔΕΝΤΡΟ
- ΠΡΟΤΕΙΝΟΜΕΝΗ ΦΥΤΕΥΣΗ
- ΠΡΟΤΕΙΝΟΜΕΝΕΣ ΦΑΦΙΔΕΣ_ΑΓΡΩΣΤΑΚΑ
- ΠΡΟΤΕΙΝΟΜΕΝΕΣ ΦΑΦΙΔΕΣ_ΚΛΑΣΣΙΚΟΥ ΣΤΥΛ
- ΜΕΤΑΛΛΙΚΑ ΚΙΓΚΛΙΔΩΜΑΤΑ
- ΕΜΦΑΝΕΣ ΤΣΙΜΕΝΤΟΠΛΑΚΕΣ _ ΣΚΕΔΑΣ (ΒΛ. Α10)
- ΘΕΣΕΙΣ ΧΕΙΡΗ ΑΠΟΡΡΟΗΣ ΟΜΒΡΙΩΝ

ΕΛΛΗΝΙΚΗ ΔΗΜΟΚΡΑΤΙΑ
ΝΟΜΟΣ ΑΤΤΙΚΗΣ
ΔΗΜΟΣ ΑΓ. ΔΗΜΗΤΡΙΟΥ

ΕΙΔΙΚΗ ΑΡΧΙΤΕΚΤΟΝΙΚΗ ΜΕΛΕΤΗ
ΔΙΑΜΟΡΦΩΣΗΣ ΛΕΩΦΟΡΟΥ ΑΓΙΟΥ ΔΗΜΗΤΡΙΟΥ

ΠΡΟΤΑΣΗ ΔΙΑΜΟΡΦΩΣΗΣ
ΚΑΤΑ ΜΗΚΟΣ ΛΕΩΦ. ΑΓ. ΔΗΜΗΤΡΙΟΥ

ΑΡΙΘ. ΣΧΕΔΙΟΥ **A6**
ΚΛΙΜΑΚΑ 1:200

ΔΙΑΝΟΜΗ ΠΙΝΑΚΙΔΩΝ :

1	2	3	4	5	6	7	8

ΑΝΑΔΟΧΟΣ:	ΔΗΜΗΤΡΙΟΣ ΤΑΧΟΣ, ΑΡΧΙΤΕΚΤΩΝ ΜΗΧΑΝΙΚΟΣ		
ΣΥΝΤΑΞΗ :	ΔΗΜΗΤΡΗΣ ΤΑΧΟΣ, Αρχιτέκτων Μηχανικός	ΗΜΕΡ/ΝΙΑ	ΥΠΟΓΡΑΦΗ
		ΙΟΥΛΙΟΣ 2015 ΣΗ ΕΚΔΟΣΗ	
ΕΠΙΒΛΕΨΗ :	ΑΡΓΥΡΟ ΤΣΙΑΜΗ, Αρχιτέκτων Μηχανικός		
ΘΕΩΡΗΣΗ :	ΓΕΩΡΓΙΟΣ ΒΑΣΙΛΑΝΤΩΝΑΚΗΣ Τοπογράφος Μηχανικος, Δικ/ντης Τ.Υ.		
ΕΓΚΡΙΣΗ :			