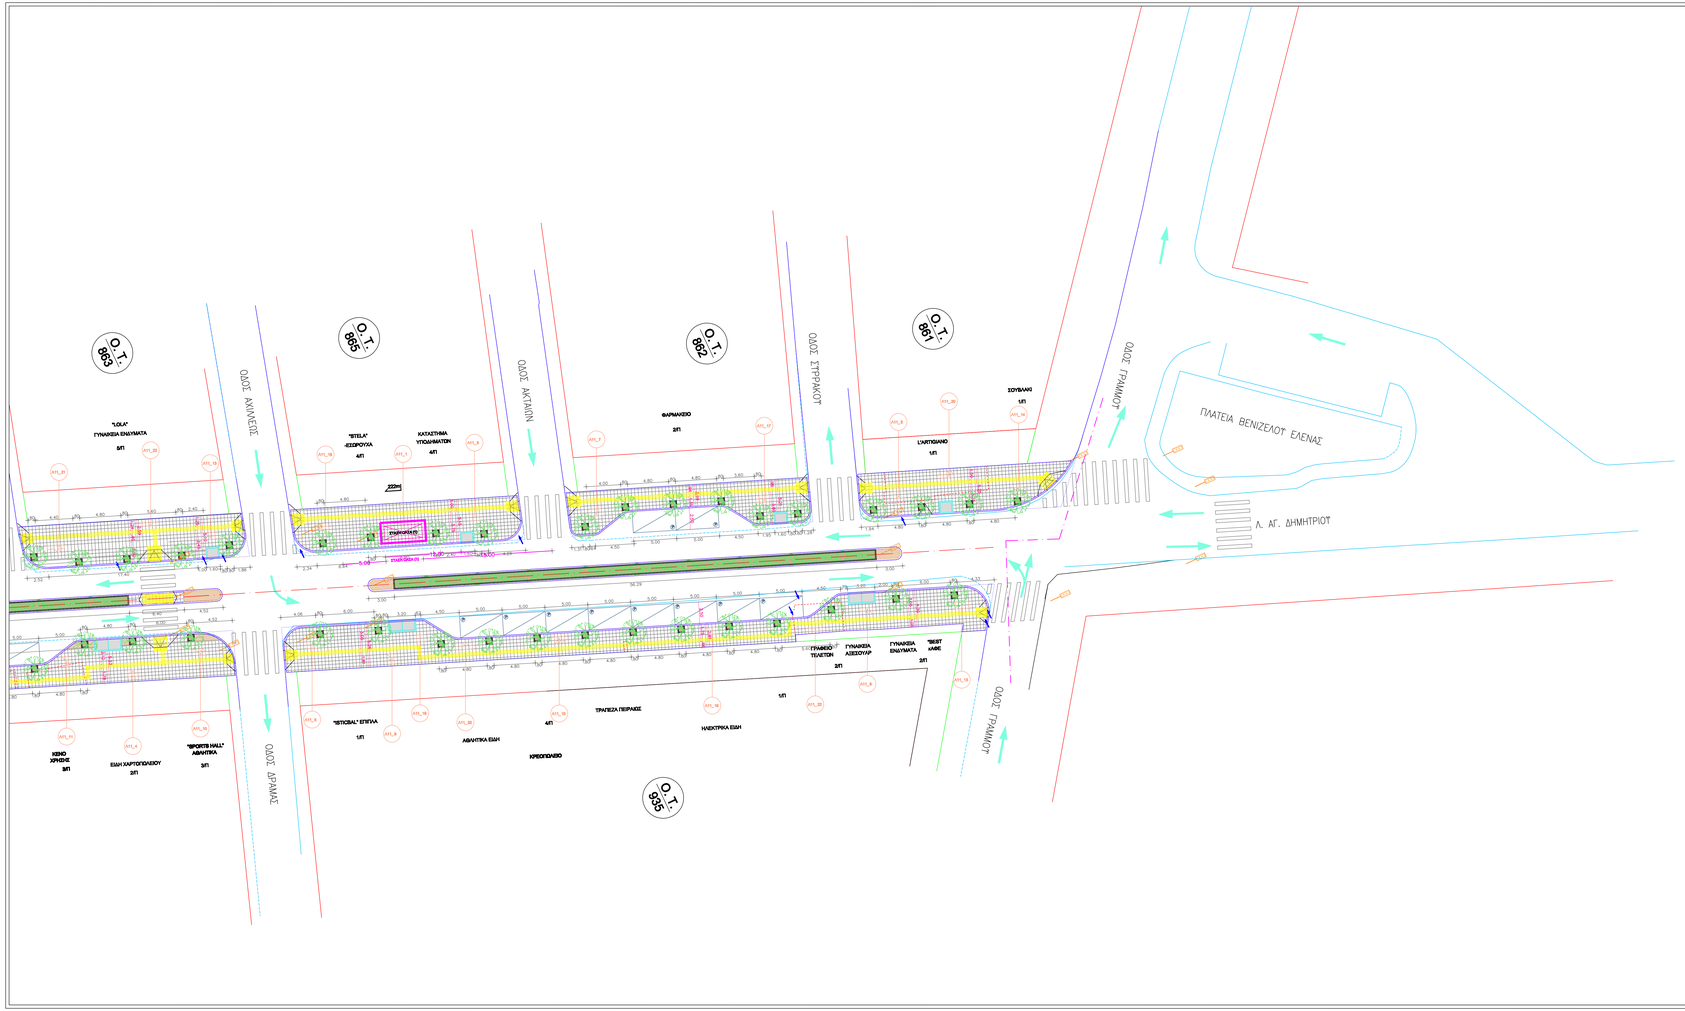

ΥΠΟΜΝΗΜΑ

ΟΡΟ ΙΔΙΟΚΤΗΣ
Χ.Γ.
Ο.Γ.
ΚΑΤΕΥΘΥΝΣΗ / ΡΟΗ ΚΥΚΛΟΦΟΡΙΑΣ
ΥΦΙΣΤΑΜΕΝΑ ΦΡΕΑΤΙΑ ΔΙΑΦΟΡΑ
ΥΦΙΣΤΑΜΕΝΗ ΣΚΑΡΑ ΑΠΟΡΡΟΗΣ ΟΜΒΡΙΩΝ
ΥΦΙΣΤΑΜΕΝΑ PILLAR ΔΙΑΦΟΡΑ
ΟΡΟ ΥΠΑΡΧΟΝΤΟΣ ΚΡΑΣΠΕΔΟΥ
ΣΤΟΙΧΕΙΑ ΠΡΟΣ ΚΑΘΑΙΡΕΣΗ
ΣΤΟΙΧΕΙΑ ΠΡΟΣ ΜΕΤΑΦΟΡΑ
ΣΤΑΣΗ ΟΧΗΜΑ 00
285m | 160m
ΠΡΟΤΕΙΝΟΜΕΝΗ ΝΕΑ ΘΕΣΗ ΣΤΑΣΗΣ ΛΕΩΦΟΡΕΙΟΥ ΜΕ ΣΠΕΙΡΑΣΤΡΟ
ΑΠΟΣΤΑΣΕΙΣ ΠΡΟΤΕΙΝΟΜΕΝΗΣ ΝΕΑΣ ΣΤΑΣΗΣ ΑΠΟ ΠΡΟΗΓΟΥΜΕΝΗ & ΕΠΟΜΕΝΗ
ΥΠΑΡΧΟΥΣΑ ΔΙΑΔΡΟΜΗ ΠΕΖΩΝ
ΠΡΟΤΕΙΝΟΜΕΝΗ ΔΙΑΔΡΟΜΗ ΠΕΖΩΝ
ΤΟΠΙΚΑ ΥΠΟΒΑΘΜΙΣΜΟΙ ΚΡΑΣΠΕΔΟΥ
ΠΡΟΤΕΙΝΟΜΕΝΗ ΘΕΣΗ ΣΤΑΘΜΕΥΤΟΥΣ
ΑΠΑΓΟΡΕΥΣΗ ΣΤΑΘΜΕΥΣΕΩΣ
ΠΛΑΚΟΣΤΡΩΣΗ 40cMeL
ΑΘΡΑΙΑ ΟΔΟΣΤΡΩΤΑ ΤΥΦΛΩΝ
ΡΑΜΠΑ Α.Μ.Ε.Α.
ΔΑΠΕΔΟΣΤΡΩΣΗ ΜΕ ΚΥΒΟΛΙΘΟ
ΠΡΟΤΕΙΝΟΜΕΝΟ ΔΕΝΤΡΟ
ΠΡΟΤΕΙΝΟΜΕΝΗ ΦΥΤΕΥΣΗ
ΠΡΟΤΕΙΝΟΜΕΝΕΣ ΦΑΝΕΡΕΣ_ΑΓΡΙΕΛΙΑ
ΠΡΟΤΕΙΝΟΜΕΝΕΣ ΦΑΝΕΡΕΣ_ΚΛΕΙΣΤΗΝΟΥΣΕΣ
ΜΕΤΑΒΑΤΕΣ ΠΡΟΜΕΤΡΗΤΙΚΕΣ ΔΙΑΔΡΟΜΕΣ ΠΕΖΩΝ
ΠΡΟΤΕΙΝΟΜΕΝΟ ΚΙΓΚΛΙΣΤΡΟ
ΠΡΟΤΕΙΝΟΜΕΝΗ ΘΕΣΗ ΚΑΔΟΥ ΑΠΟΡΡΙΨΕΩΝ
ΜΕΤΑΛΛΙΚΑ ΚΙΓΚΛΙΔΩΜΑΤΑ
ΕΝΘΕΤΕΣ ΤΣΙΜΕΝΤΟΠΛΑΚΕΣ _ ΣΕΙΣΜΙΚ (βλ. Α10)
ΘΕΣΕΙΣ ΝΕΩΝ ΑΠΟΡΡΟΩΝ ΟΜΒΡΙΩΝ

ΕΛΛΗΝΙΚΗ ΔΗΜΟΚΡΑΤΙΑ
ΝΟΜΟΣ ΑΤΤΙΚΗΣ
ΔΗΜΟΣ ΑΓ. ΔΗΜΗΤΡΙΟΥ

ΕΙΔΙΚΗ ΑΡΧΙΤΕΚΤΟΝΙΚΗ ΜΕΛΕΤΗ
ΔΙΑΜΟΡΦΩΣΗΣ ΛΕΩΦΟΡΟΥ ΑΓΙΟΥ ΔΗΜΗΤΡΙΟΥ

ΠΡΟΤΑΣΗ ΔΙΑΜΟΡΦΩΣΗΣ
ΚΑΤΑ ΜΗΚΟΣ ΛΕΩΦ. ΑΓ. ΔΗΜΗΤΡΙΟΥ

ΑΡΙΘ. ΣΧΕΔΙΟΥ **A8**
ΚΛΙΜΑΚΑ 1:200

ΔΙΑΝΟΜΗ ΠΙΝΑΚΙΔΩΝ :

1	2	3	4	5	6	7	8

ΑΝΑΔΟΧΟΣ:	ΔΗΜΗΤΡΙΟΣ ΤΑΧΟΣ, ΑΡΧΙΤΕΚΤΩΝ ΜΗΧΑΝΙΚΟΣ		
ΣΥΝΤΑΞΗ :	ΔΗΜΗΤΡΗΣ ΤΑΧΟΣ, Αρχιτέκτων Μηχανικός	ΗΜΕΡ/ΝΙΑ	ΥΠΟΓΡΑΦΗ
		ΙΟΥΛΙΟΣ 2015 2Η ΕΚΔΟΣΗ	
ΕΠΙΒΛΕΨΗ :	ΑΡΓΥΡΩ ΤΣΑΜΗ, Αρχιτέκτων Μηχανικός		
ΘΕΩΡΗΣΗ :	ΓΕΩΡΓΙΟΣ ΒΑΣΙΛΑΝΤΩΝΑΚΗΣ Τοπογράφος Μηχανικος, Δικ/ντης Τ.Υ.		
ΕΓΚΡΙΣΗ :			