


ΤΕΥΧΟΣ ΛΕΠΤΟΜΕΡΕΙΩΝ

ΚΤΙΡΙΟ Κ02 (ΕΓΚΑΤΑΣΤΑΣΕΙΣ ΚΠ01)


ΠΕΡΙΕΧΟΜΕΝΑ


ΛΕΠΤΟΜΕΡΕΙΩΝ Κ02


ΑΡ. ΛΕΠΤ.	ΘΕΜΑ ΣΧΕΔΙΟΥ	ΚΛΙΜ.	ΣΕΛ.
1	ΟΡΙΖΟΝΤΙΑ ΤΟΜΗ ΕΣΩΤΕΡΙΚΗΣ ΕΠΕΝΔΥΣΗΣ ΤΟΙΧΕΙΟΥ - ΥΓΡΟΜΟΝΩΣΗ ΤΟΙΧΕΙΟΥ	1:2	1
2	ΟΡΙΖΟΝΤΙΑ ΤΟΜΗ ΛΙΘΙΝΟΥ ΤΟΙΧΟΥ ΠΡΟΣΟΨΗΣ ΣΤΗ ΘΕΣΗ ΚΟΥΦΩΜΑΤΟΣ	1:2	2
3	ΚΑΤΑΚΟΡΥΦΗ ΤΟΜΗ ΛΙΘΙΝΟΥ ΤΟΙΧΟΥ ΠΡΟΣΟΨΗΣ ΣΤΗ ΘΕΣΗ ΚΟΥΦΩΜΑΤΟΣ	1:2	3
4	ΣΤΕΓΑΝΩΣΗ ΚΑΙ ΑΠΟΣΤΡΑΓΓΙΣΗ ΥΠΟΓΕΙΟΥ	1:5	4
5	ΤΥΠΙΚΗ ΤΟΜΗ ΦΥΤΕΜΕΝΟΥ ΔΩΜΑΤΟΣ ΕΚΤΑΤΙΚΟΥ ΤΥΠΟΥ	1:2	5
6	ΠΕΡΙΜΕΤΡΙΚΗ ΖΩΝΗ ΑΠΟΣΤΡΑΓΓΙΣΗΣ ΦΥΤΕΜΕΝΟΥ ΔΩΜΑΤΟΣ	1:5	6
7	ΠΕΡΙΜΕΤΡΙΚΗ ΖΩΝΗ ΑΠΟΣΤΡΑΓΓΙΣΗΣ ΦΥΤΕΜΕΝΟΥ ΔΩΜΑΤΟΣ ΜΕ ΚΑΝΑΛΙ ΑΠΟΣΤΡΑΓΓΙΣΗΣ	1:5	7
8	ΑΠΟΣΤΡΑΓΓΙΣΗ ΦΥΤΕΜΕΝΟΥ ΔΩΜΑΤΟΣ - ΣΥΜΒΟΛΗ ΦΥΤΕΜΕΝΟΥ ΔΩΜΑΤΟΣ ΜΕ ΦΥΣΙΚΟ ΕΔΑΦΟΣ	1:5	8
9	ΣΥΜΒΟΛΗ ΒΙΟΜΗΧΑΝΙΚΟΥ ΔΑΠΕΔΟΥ - ΑΝΕΠΙΧΡΙΣΤΟΥ ΤΟΙΧΕΙΟΥ	1:2	9
10	ΣΥΜΒΟΛΗ ΤΟΙΧΟΥ ΓΥΨΟΣΑΝΙΔΑΣ - ΒΙΟΜΗΧΑΝΙΚΟΥ ΔΑΠΕΔΟΥ / ΔΑΠΕΔΟΥ ΣΤΟΥΣ ΥΓΡΟΥΣ ΧΩΡΟΥΣ	1:2	10
11	ΔΙΑΜΟΡΦΩΣΗ ΓΩΝΙΑΣ ΤΟΙΧΟΥ ΓΥΨΟΣΑΝΙΔΩΝ - ΔΑΠΕΔΟΥ ΣΤΟΥΣ ΥΓΡΟΥΣ ΧΩΡΟΥΣ	1:2	11
12	ΚΑΤΟΦΛΙ ΥΑΛΟΣΤΑΣΙΟΥ ΣΤΗ ΣΥΜΒΟΛΗ ΜΕ ΕΞΩΤΕΡΙΚΟ ΔΑΠΕΔΟ ΚΥΒΟΛΙΘΩΝ	1:2	12
13	ΤΟΙΧΟΣ ΓΥΨΟΣΑΝΙΔΩΝ (10CM) - ΟΡΙΖΟΝΤΙΑ ΤΟΜΗ (ΤΥΠΙΚΗ)	1:1	13
14	ΤΟΙΧΟΣ ΓΥΨΟΣΑΝΙΔΩΝ (12,5CM) - ΟΡΙΖΟΝΤΙΑ ΤΟΜΗ (ΤΥΠΙΚΗ)	1:1	14
15	ΔΙΑΜΟΡΦΩΣΗ ΓΩΝΙΑΣ ΓΥΨΟΣΑΝΙΔΩΝ (10CM) ΟΡΙΖΟΝΤΙΑ ΤΟΜΗ 1 (ΤΥΠΙΚΗ)	1:1	15
16	ΔΙΑΜΟΡΦΩΣΗ ΓΩΝΙΑΣ ΓΥΨΟΣΑΝΙΔΩΝ (12,5CM) ΟΡΙΖΟΝΤΙΑ ΤΟΜΗ 1 (ΤΥΠΙΚΗ)	1:1	16
17	ΔΙΑΜΟΡΦΩΣΗ ΓΩΝΙΑΣ ΓΥΨΟΣΑΝΙΔΩΝ (10CM) ΟΡΙΖΟΝΤΙΑ ΤΟΜΗ 2 (ΤΥΠΙΚΗ)	1:1	17
18	ΚΑΤΑΚΟΡΥΦΗ ΤΟΜΗ ΤΟΙΧΟΥ ΓΥΨΟΣΑΝΙΔΩΝ (10CM) - (ΤΥΠΙΚΗ)	1:1	18
19	ΚΑΤΑΚΟΡΥΦΗ ΤΟΜΗ ΤΟΙΧΟΥ ΓΥΨΟΣΑΝΙΔΩΝ (12,5CM)-(ΤΥΠΙΚΗ)	1:1	19
20	ΕΛΕΥΘΕΡΗ ΑΚΡΗ ΤΟΙΧΟΥ ΓΥΨΟΣΑΝΙΔΩΝ -ΟΡΙΖΟΝΤΙΑ ΤΟΜΗ (ΤΥΠΙΚΗ)	1:1	20
21	ΣΥΝΔΕΣΗ ΤΟΙΧΟΥ ΓΥΨΟΣΑΝΙΔΑΣ (10CM) ΜΕ ΣΥΜΠΑΓΗ ΤΟΙΧΟ - ΟΡΙΖΟΝΤΙΑ ΤΟΜΗ (ΤΥΠΙΚΗ)	1:1	21
22	ΕΔΡΑΣΗ ΤΟΙΧΟΥ ΓΥΨΟΣΑΝΙΔΩΝ ΣΕ ΠΛΑΚΑ - ΚΑΤΑΚΟΡΥΦΗ ΤΟΜΗ (ΤΥΠΙΚΗ)	1:1	22
23	ΟΡΟΦΗ ΓΥΨΟΣΑΝΙΔΑΣ - ΤΟΜΗ	1:1	23
24	ΟΡΟΦΗ ΓΥΨΟΔΑΝΙΔΑΣ : ΠΡΟΣΑΡΜΟΓΗ ΓΡΑΜΜΙΚΟΥ ΦΩΤΙΣΤΙΚΟΥ ΣΩΜΑΤΟΣ - ΤΟΜΗ	1:2	24
25	ΟΡΟΦΗ ΓΥΨΟΣΑΝΙΔΑΣ : ΠΡΟΣΑΡΜΟΓΗ ΣΤΟΜΙΟΥ ΚΛΙΜΑΤΙΣΜΟΥ - ΤΟΜΗ	1:2	25
26	ΘΥΡΙΔΑ ΕΠΙΣΚΕΨΗΣ Η/Μ (60CMX60CM)	1:2	26
27	ΤΕΛΕΙΩΜΑ ΟΡΟΦΗΣ ΓΥΨΟΣΑΝΙΔΑΣ ΣΕ ΤΟΙΧΟ ΓΥΨΟΣΑΝΙΔΑΣ (12.5CM) -ΤΟΜΗ	1:2	27
28	ΤΕΛΕΙΩΜΑ ΟΡΟΦΗΣ ΓΥΨΟΣΑΝΙΔΑΣ ΣΕ ΤΟΙΧΟ ΓΥΨΟΣΑΝΙΔΑΣ (10 CM) -ΤΟΜΗ	1:2	28
29	ΕΛΕΥΘΕΡΟ ΤΕΛΕΙΩΜΑ ΟΡΟΦΗΣ ΓΥΨΟΣΑΝΙΔΑΣ - ΤΟΜΗ	1:2	29

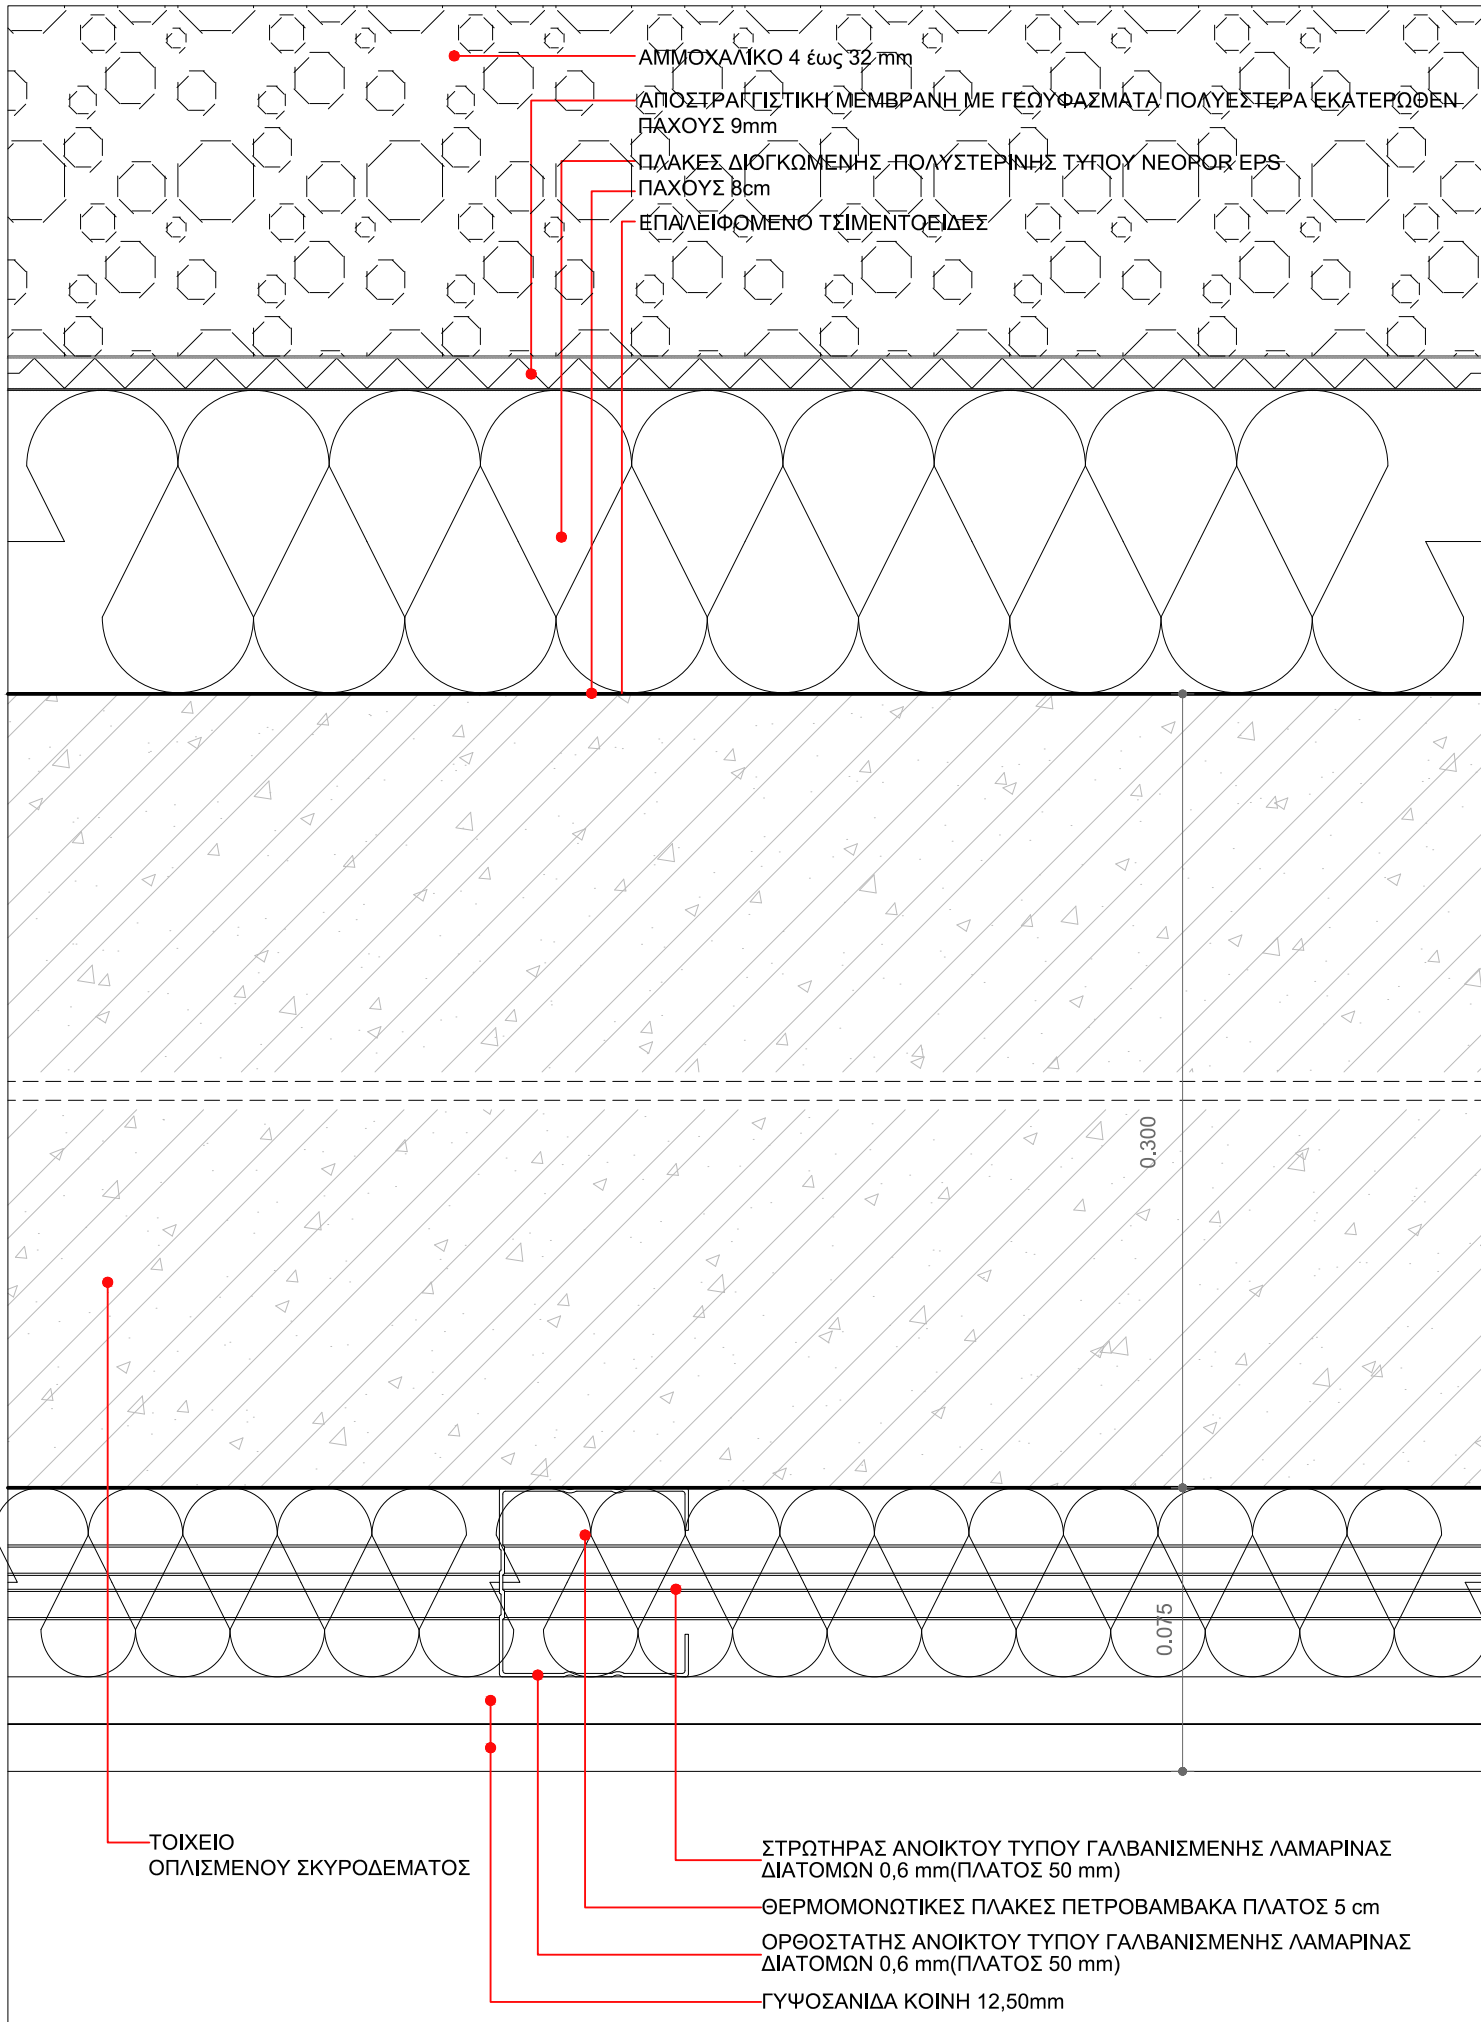


ΕΡΓΟ	ΑΝΑΠΛΑΣΗ ΠΑΡΚΟΥ ΕΛ. ΒΕΝΙΖΕΛΟΥ (ΑΣΥΡΜΑΤΟΣ) Ο.Τ. 923 ΔΗΜΟΥ ΑΓΙΟΥ ΔΗΜΗΤΡΙΟΥ ΟΔΟΙ: ΦΙΛΙΚΗΣ ΕΤΑΙΡΕΙΑΣ - ΜΕΣΣΗΝΙΑΣ - ΑΣΥΡΜΑΤΟΥ - ΕΛΠΙΔΟΣ	ΑΡ. ΛΕΠΤ.	ΣΕΛ.
ΚΤΙΡΙΟ Κ02	ΟΡΙΖΟΝΤΙΑ ΤΟΜΗ ΕΣΩΤΕΡΙΚΗΣ ΕΠΕΝΔΥΣΗΣ ΤΟΙΧΕΙΟΥ - ΥΓΡΟΜΟΝΩΣΗ ΤΟΙΧΕΙΟΥ	Λ 1	1
		10 / 2019	ΚΛ.1:2

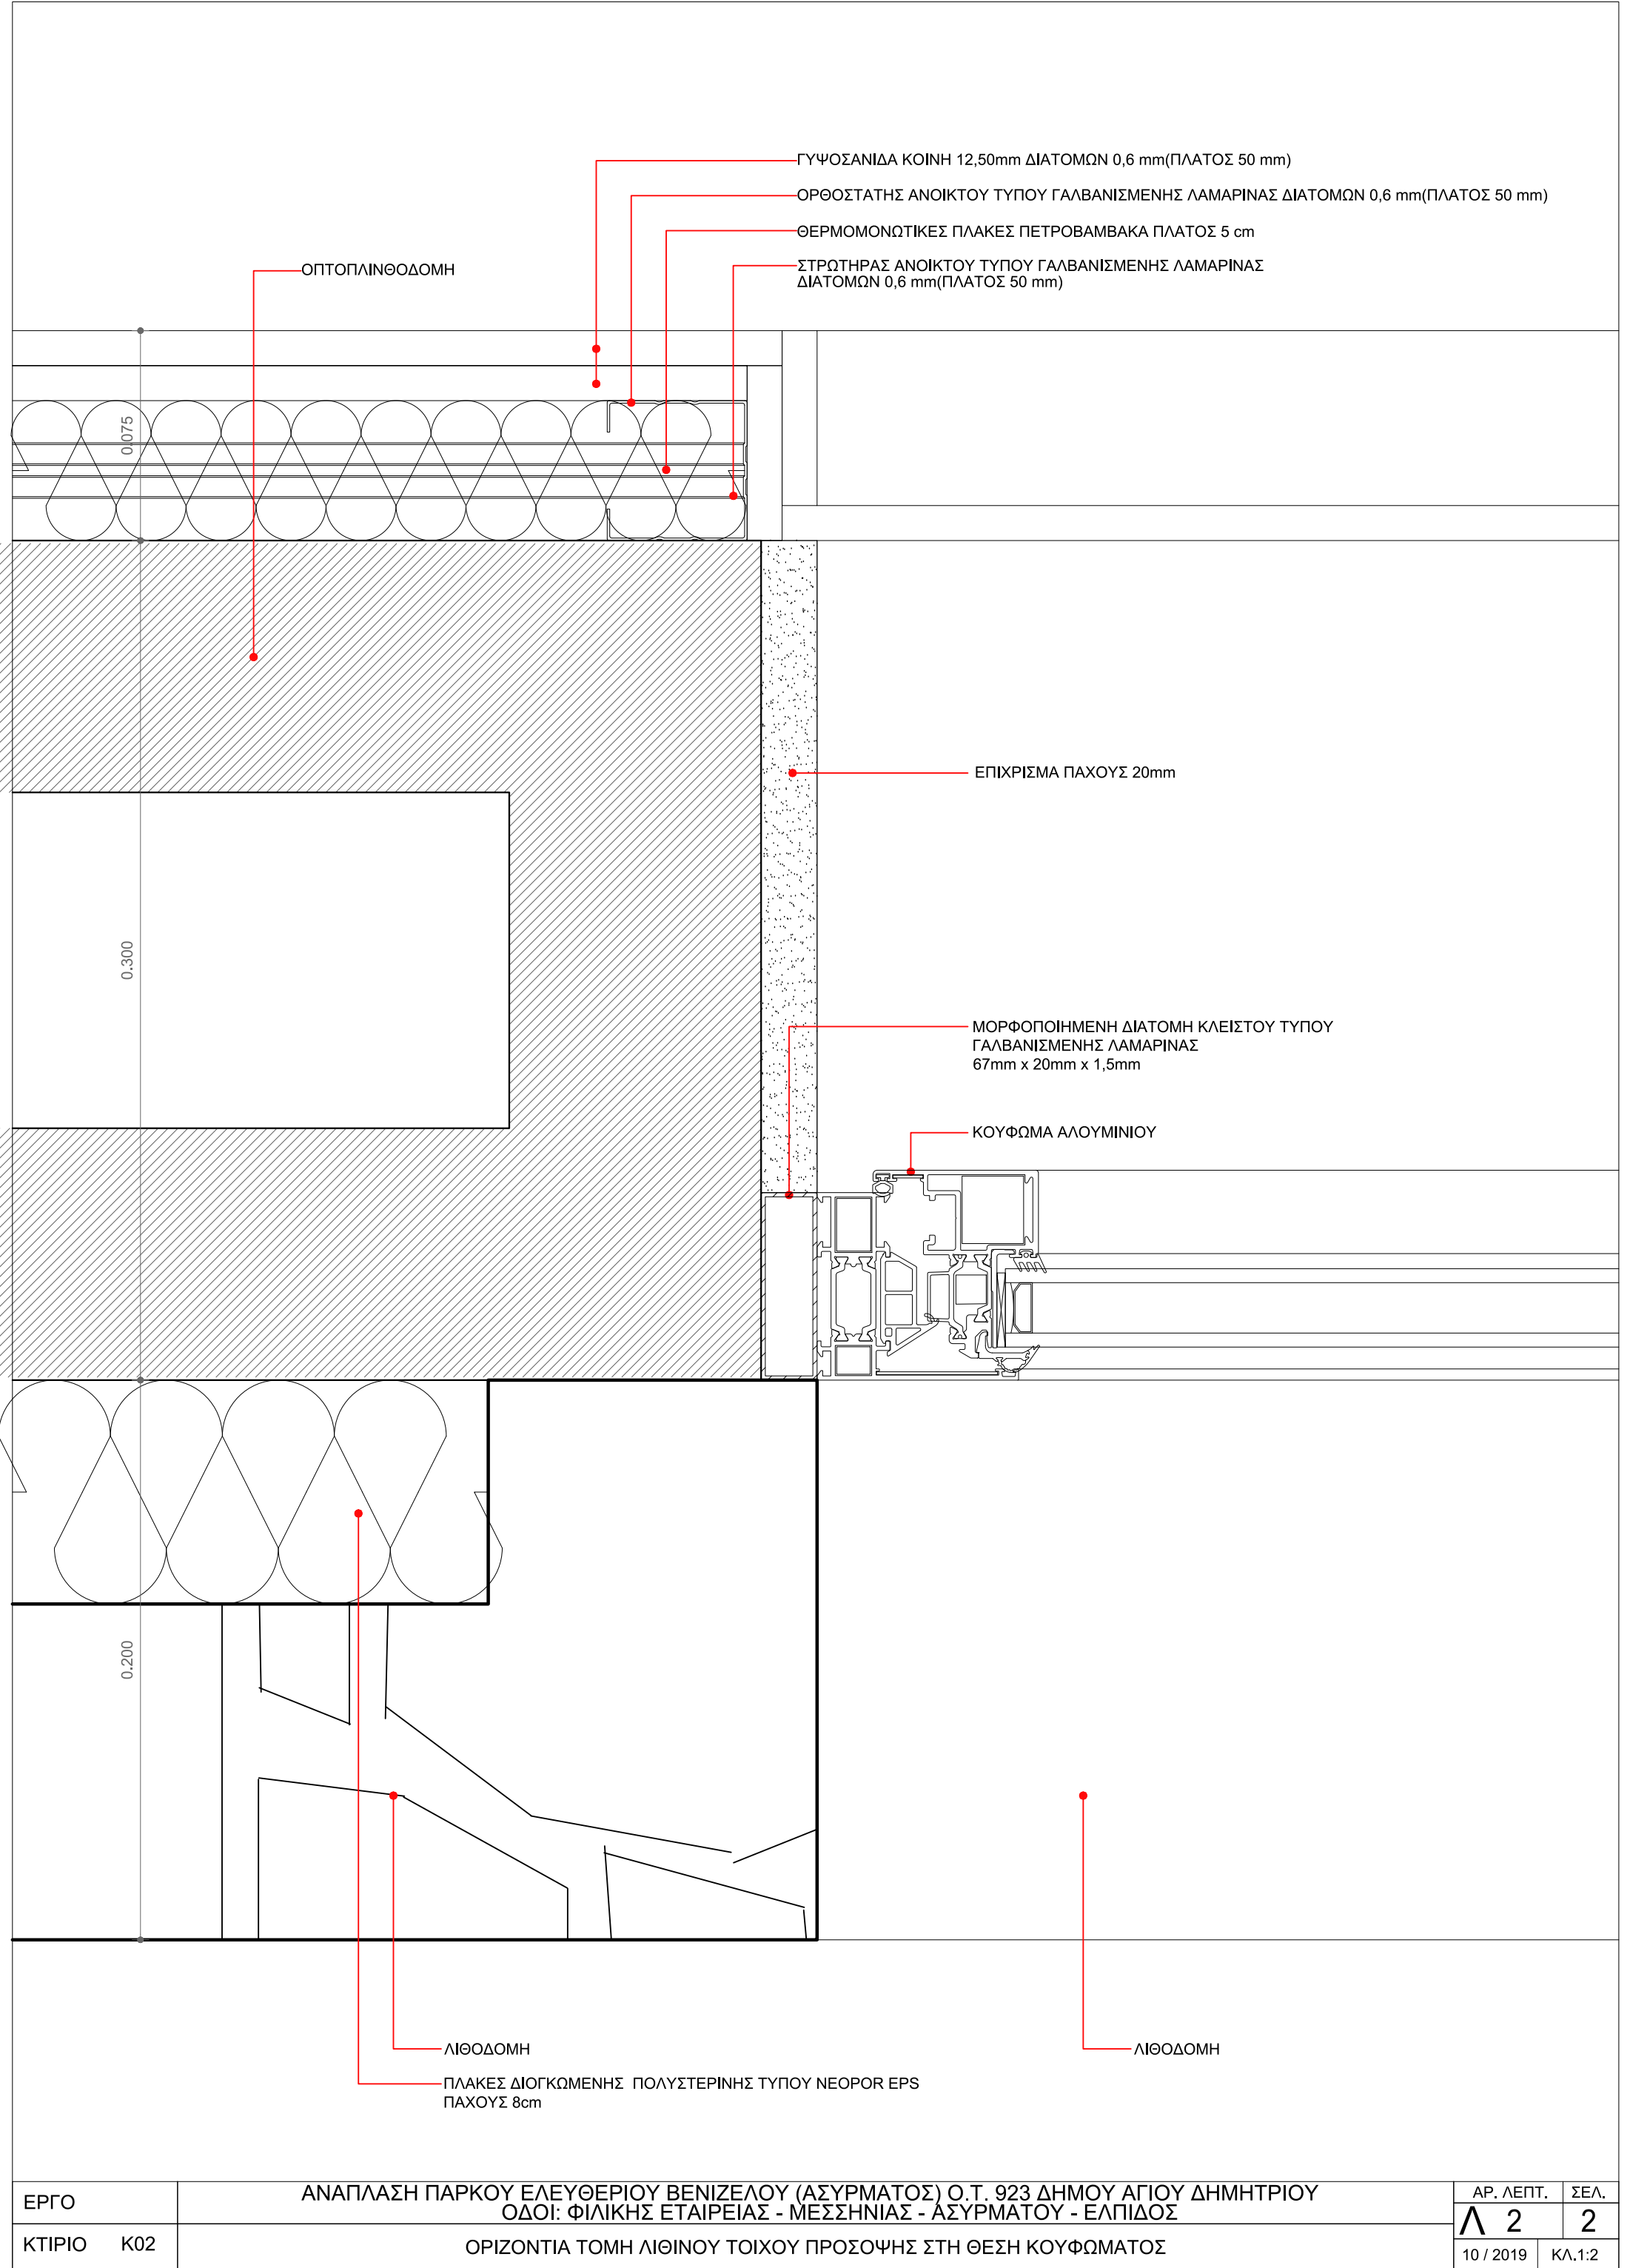


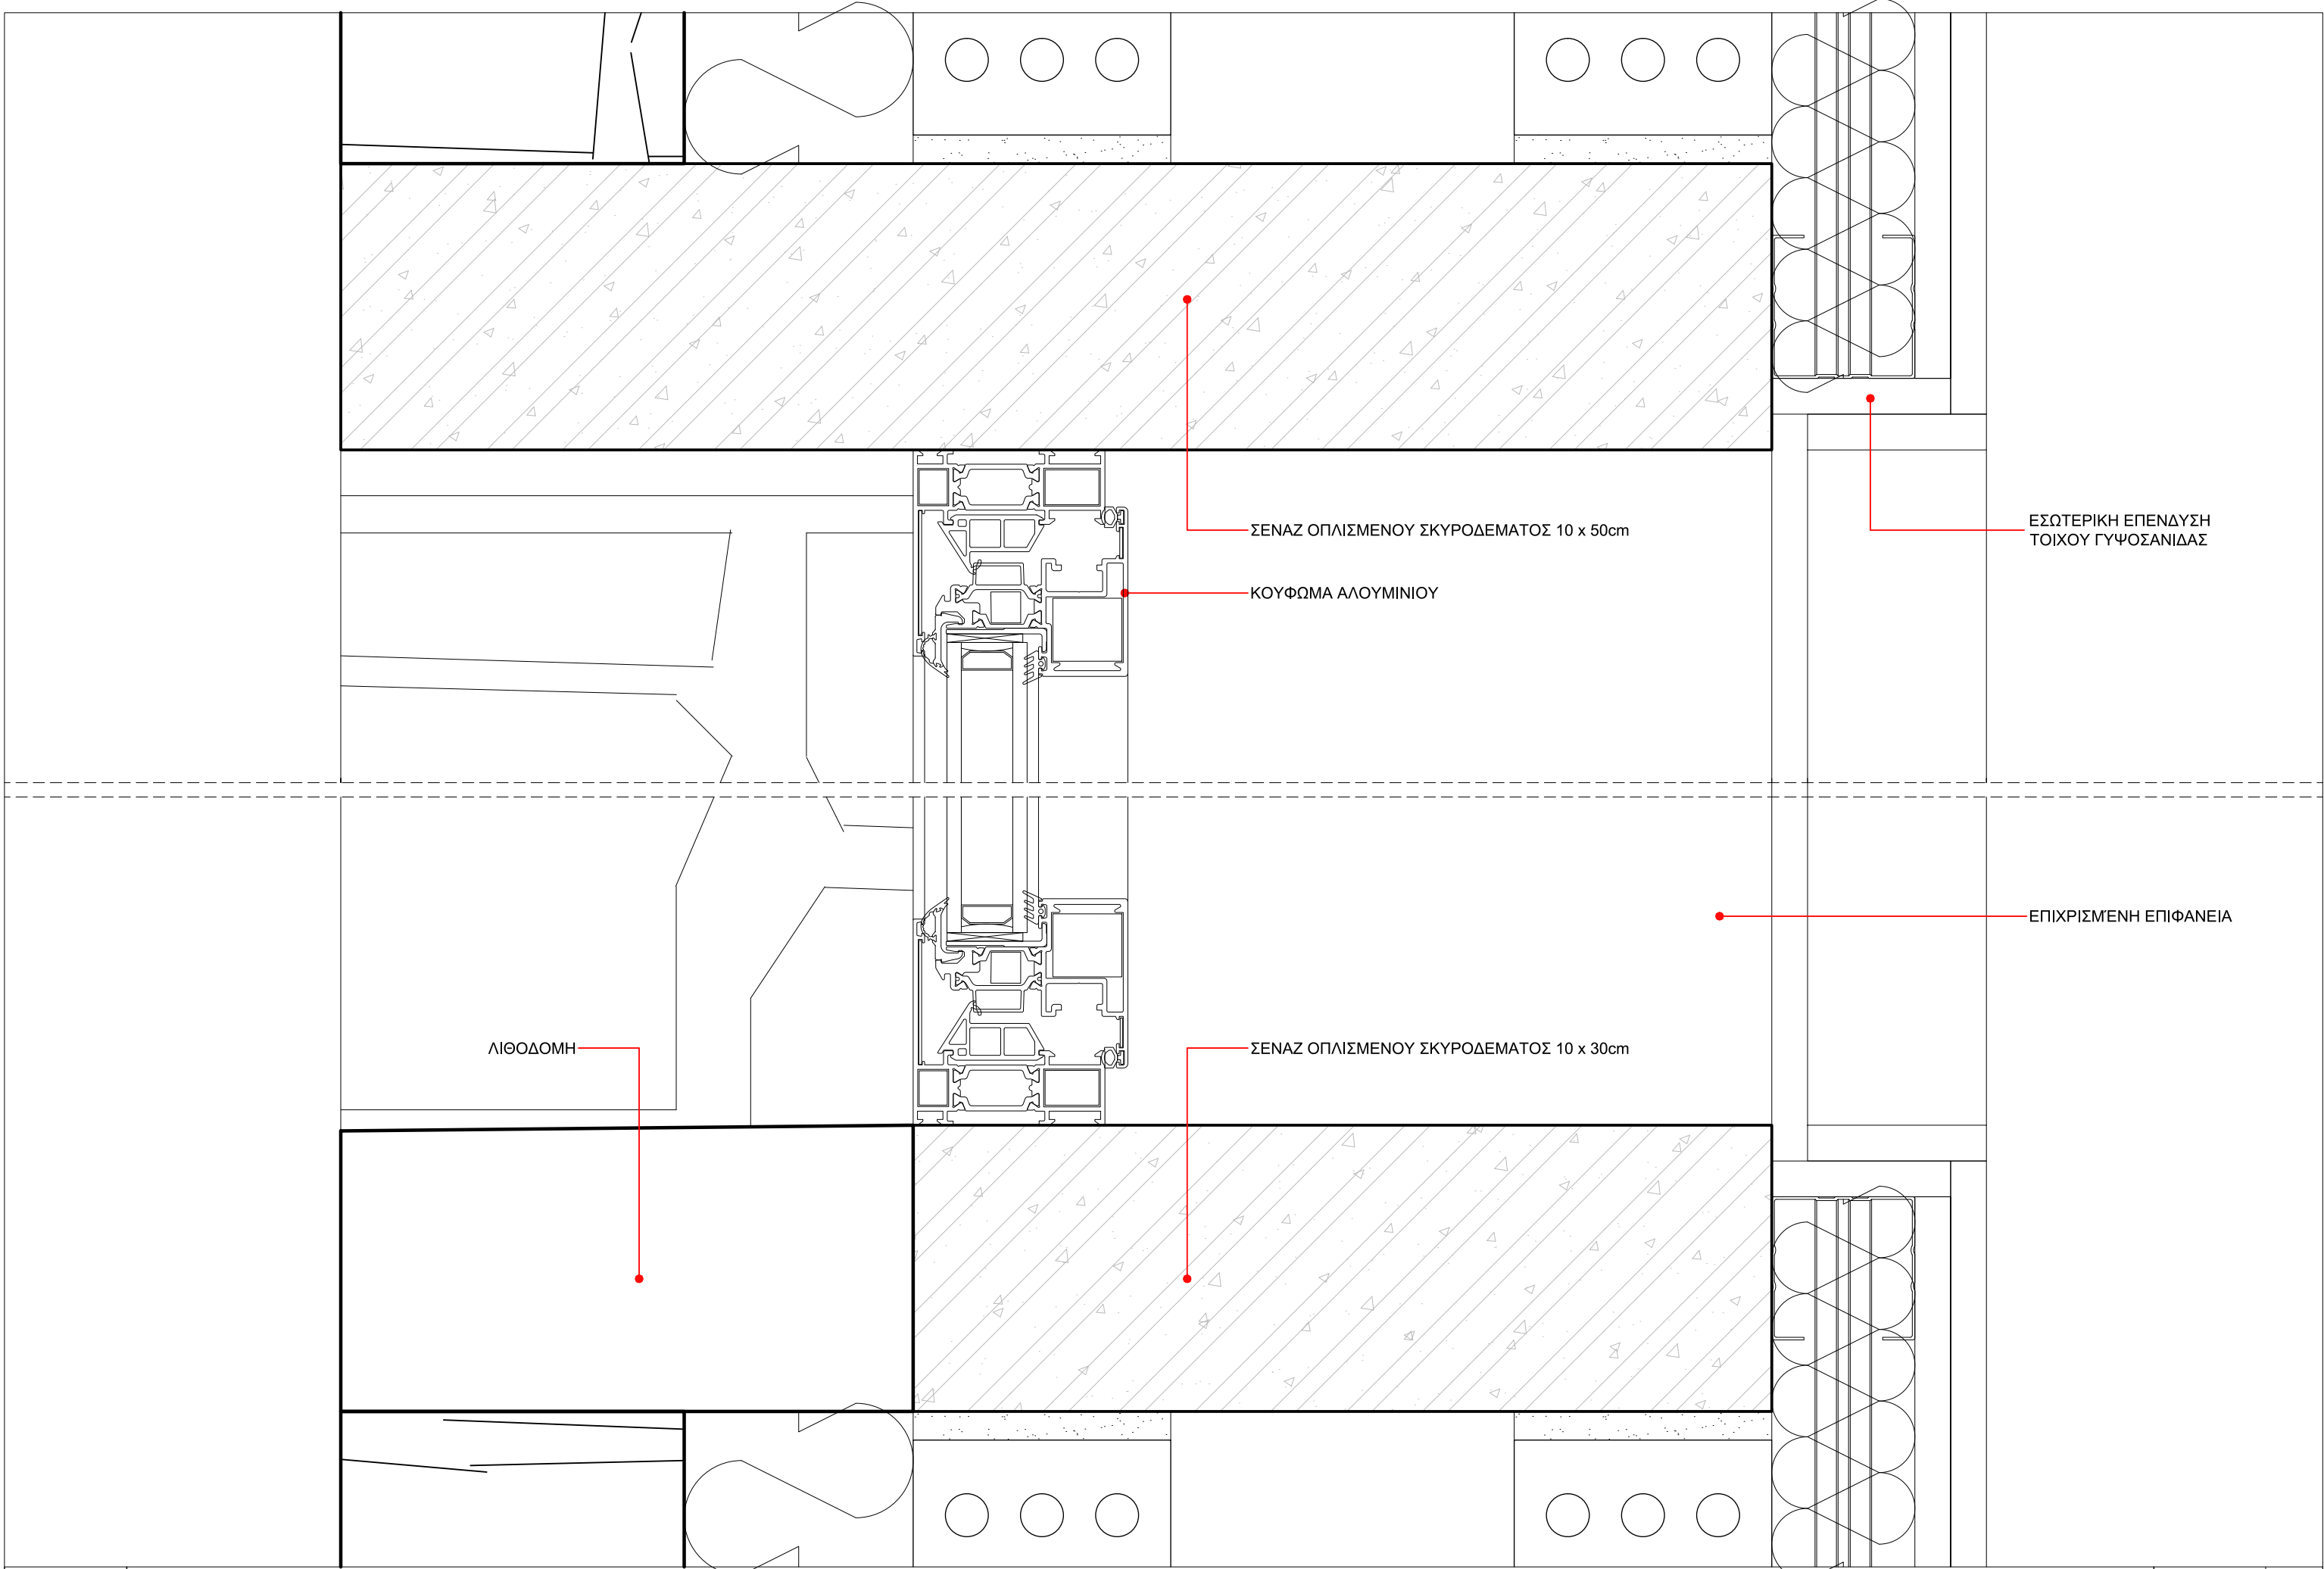


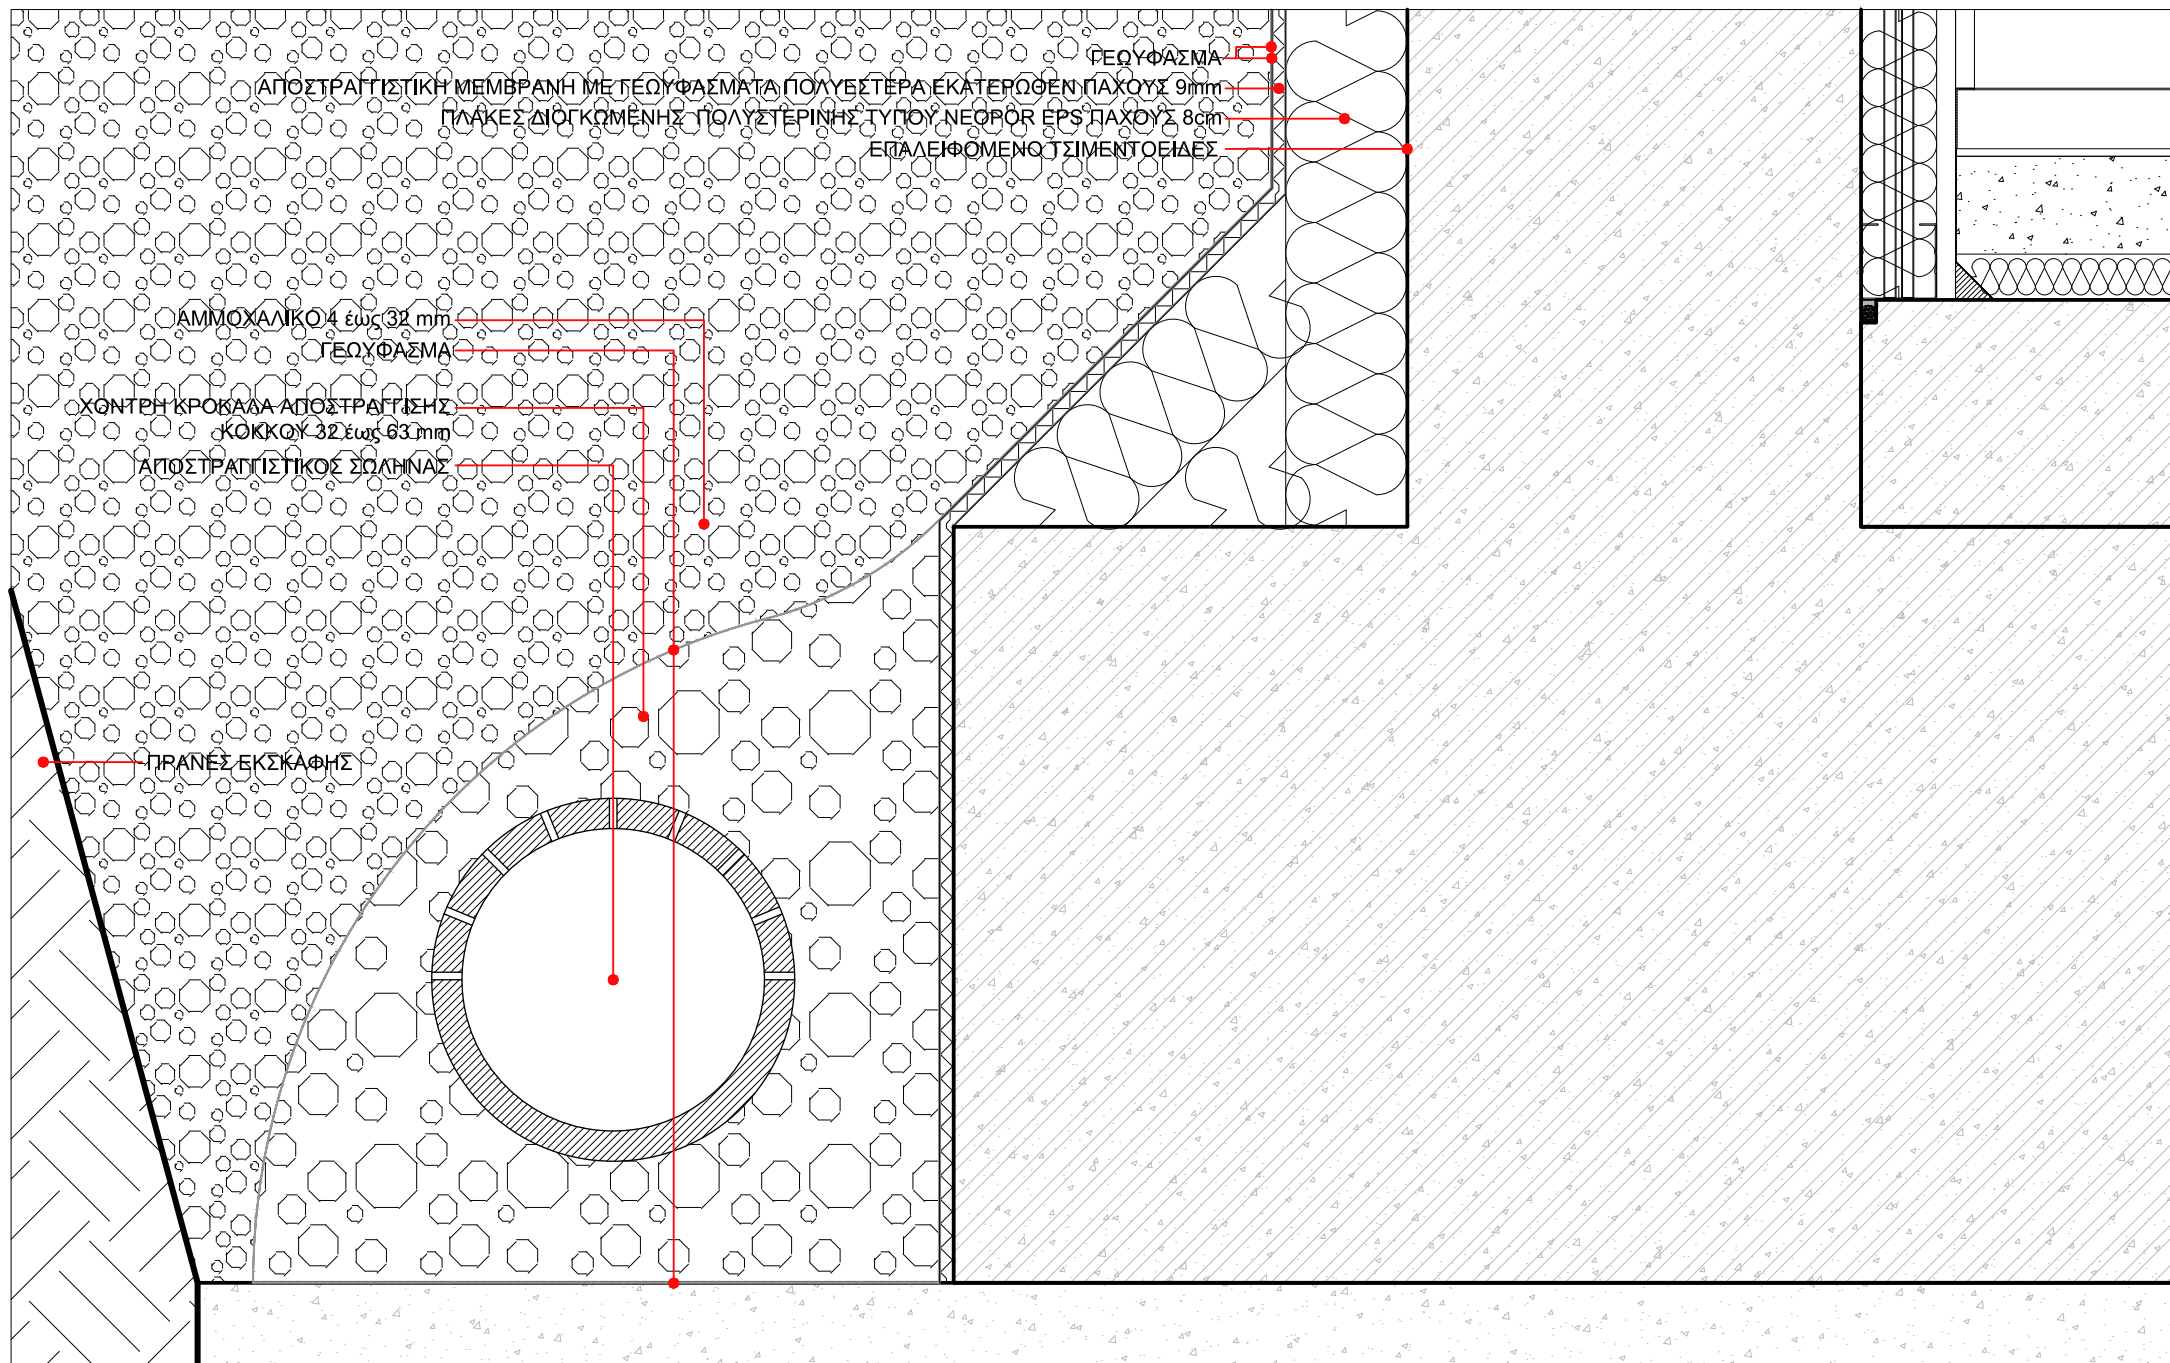


ΕΡΓΟ	ΑΝΑΠΛΑΣΗ ΠΑΡΚΟΥ ΕΛΕΥΘΕΡΙΟΥ ΒΕΝΙΖΕΛΟΥ (ΑΣΥΡΜΑΤΟΣ) Ο.Τ. 923 ΔΗΜΟΥ ΑΓΙΟΥ ΔΗΜΗΤΡΙΟΥ ΟΔΟΙ: ΦΙΛΙΚΗΣ ΕΤΑΙΡΕΙΑΣ - ΜΕΣΣΗΝΙΑΣ - ΑΣΥΡΜΑΤΟΥ - ΕΛΠΙΔΟΣ		ΑΡ. ΛΕΠΤ.	ΣΕΛ.
ΚΤΙΡΙΟ	K02	ΣΤΕΓΑΝΩΣΗ ΚΑΙ ΑΠΟΣΤΡΑΓΓΙΣΗ ΥΠΟΓΕΙΟΥ		Λ 4 4 10 / 2019 ΚΛ.1:5

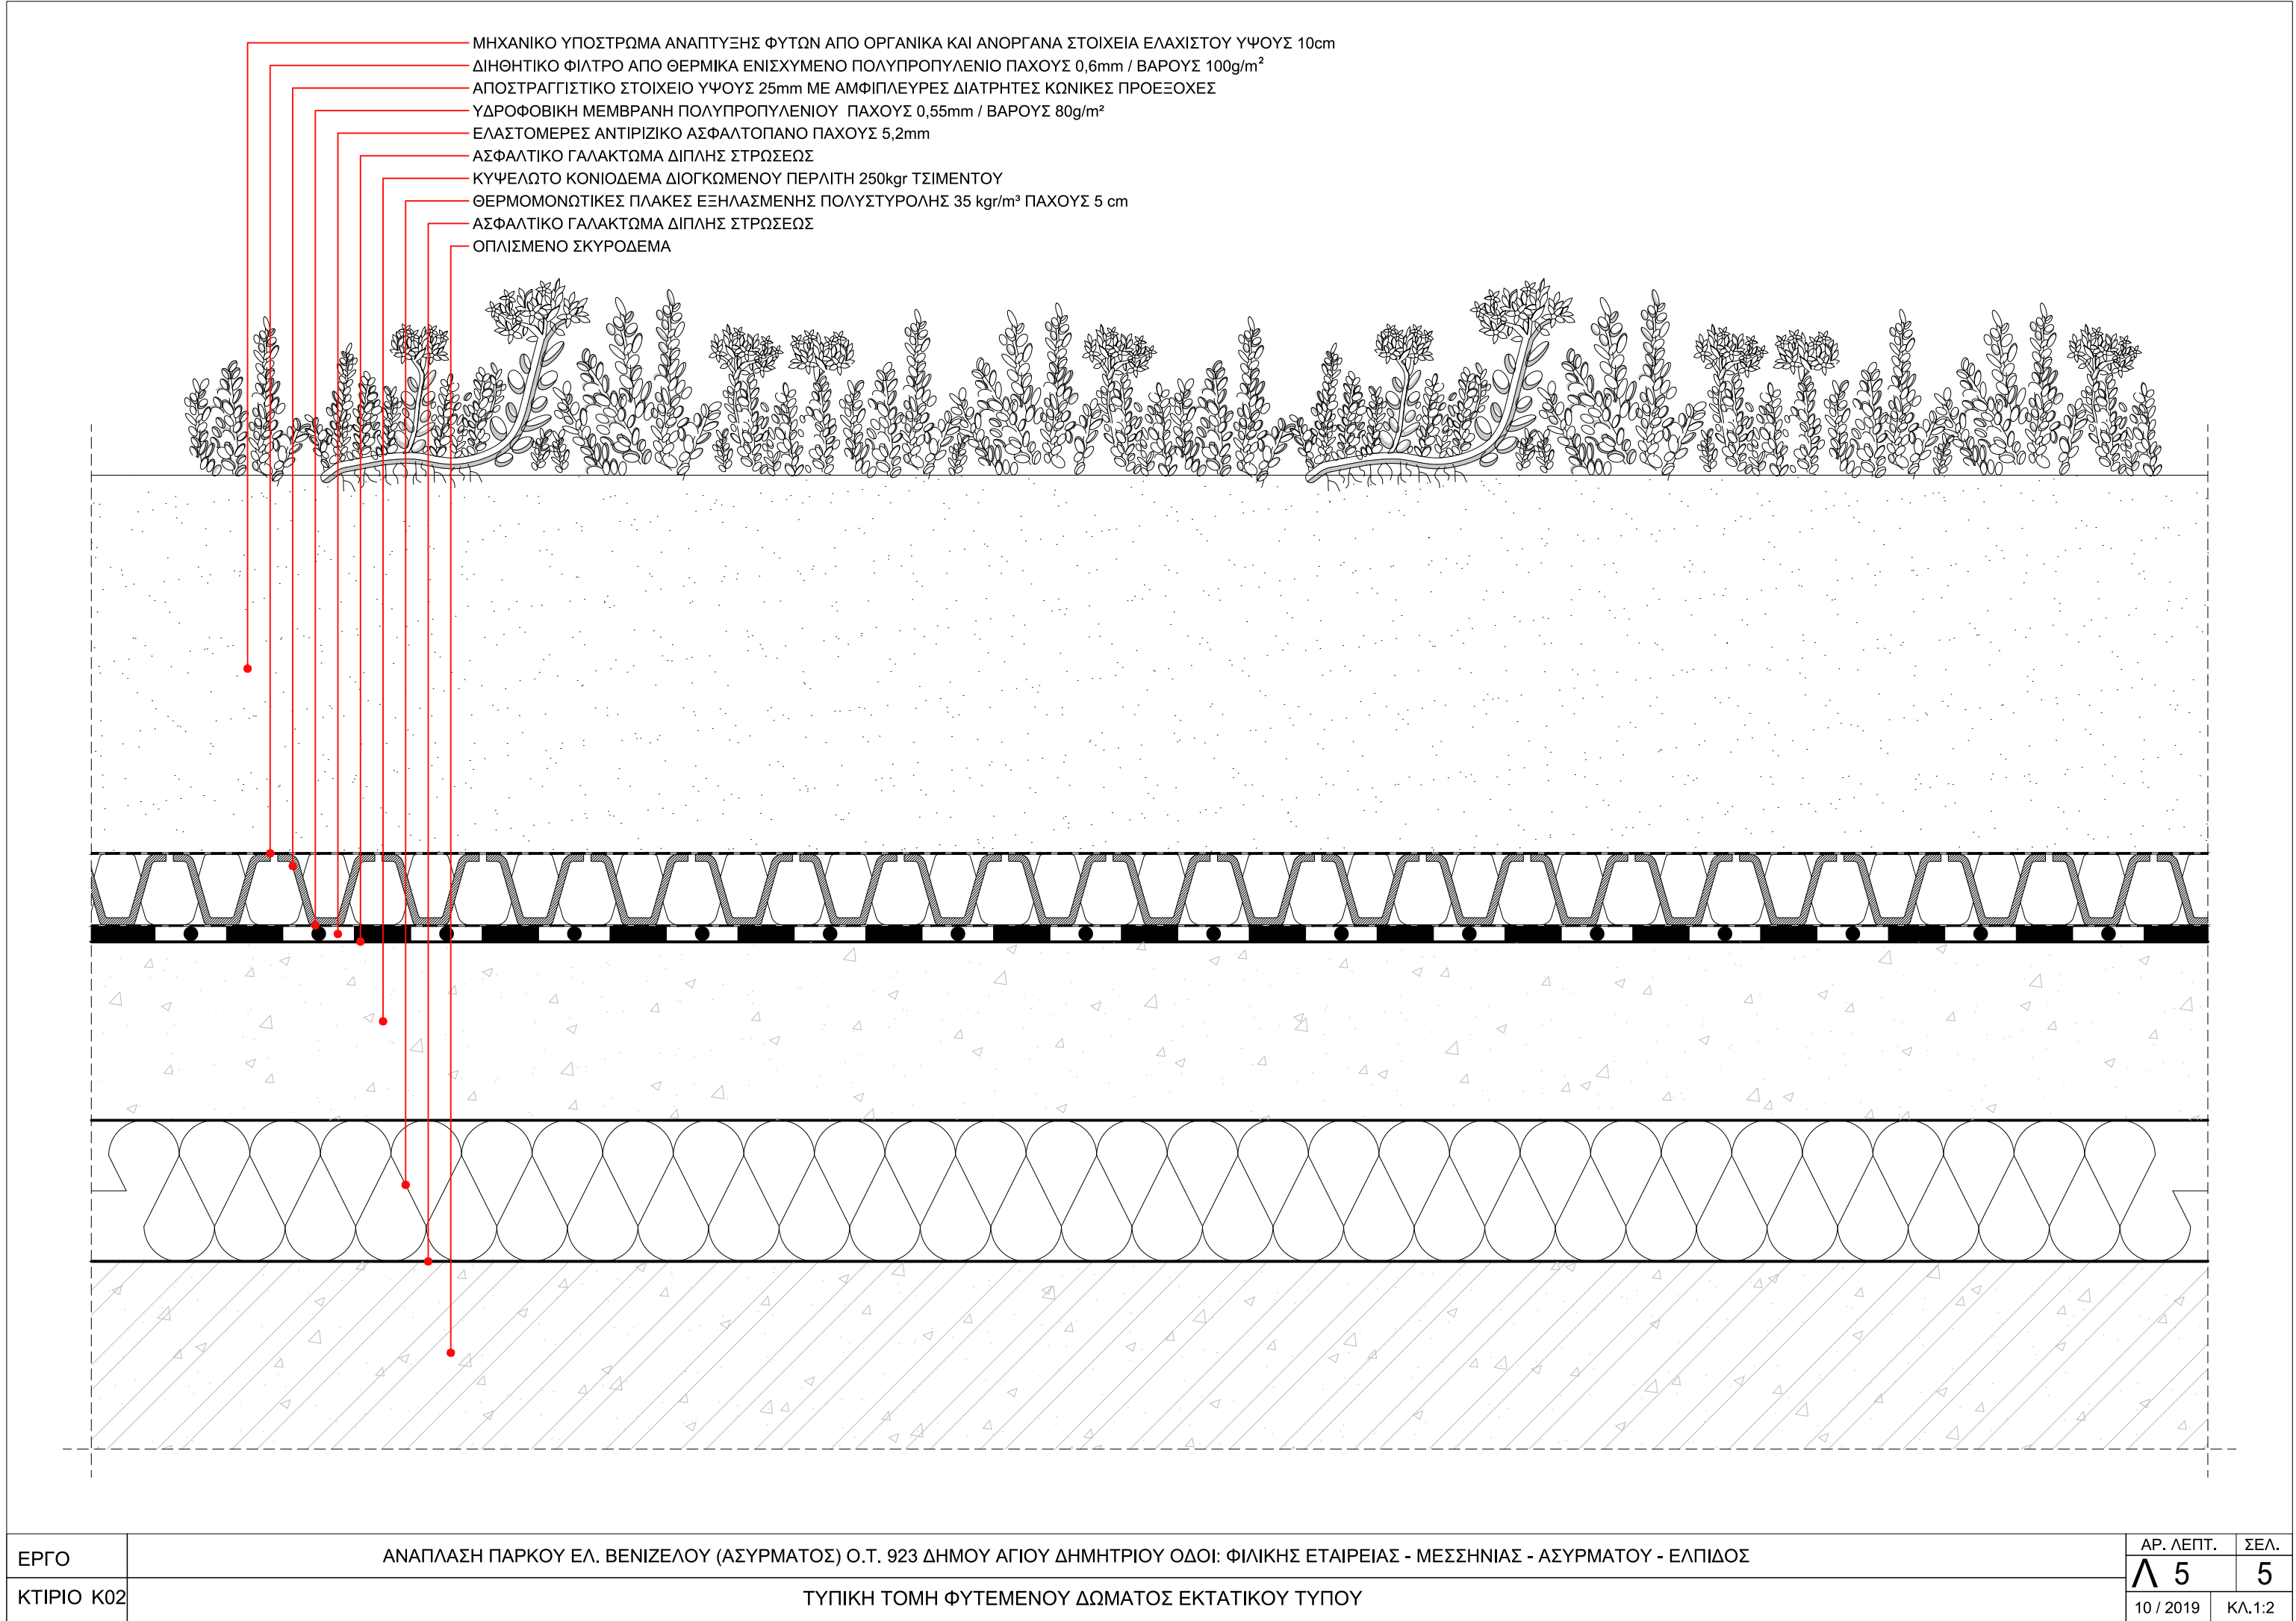


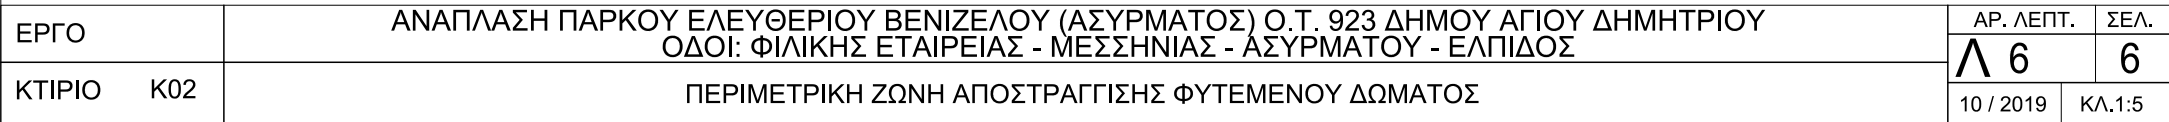

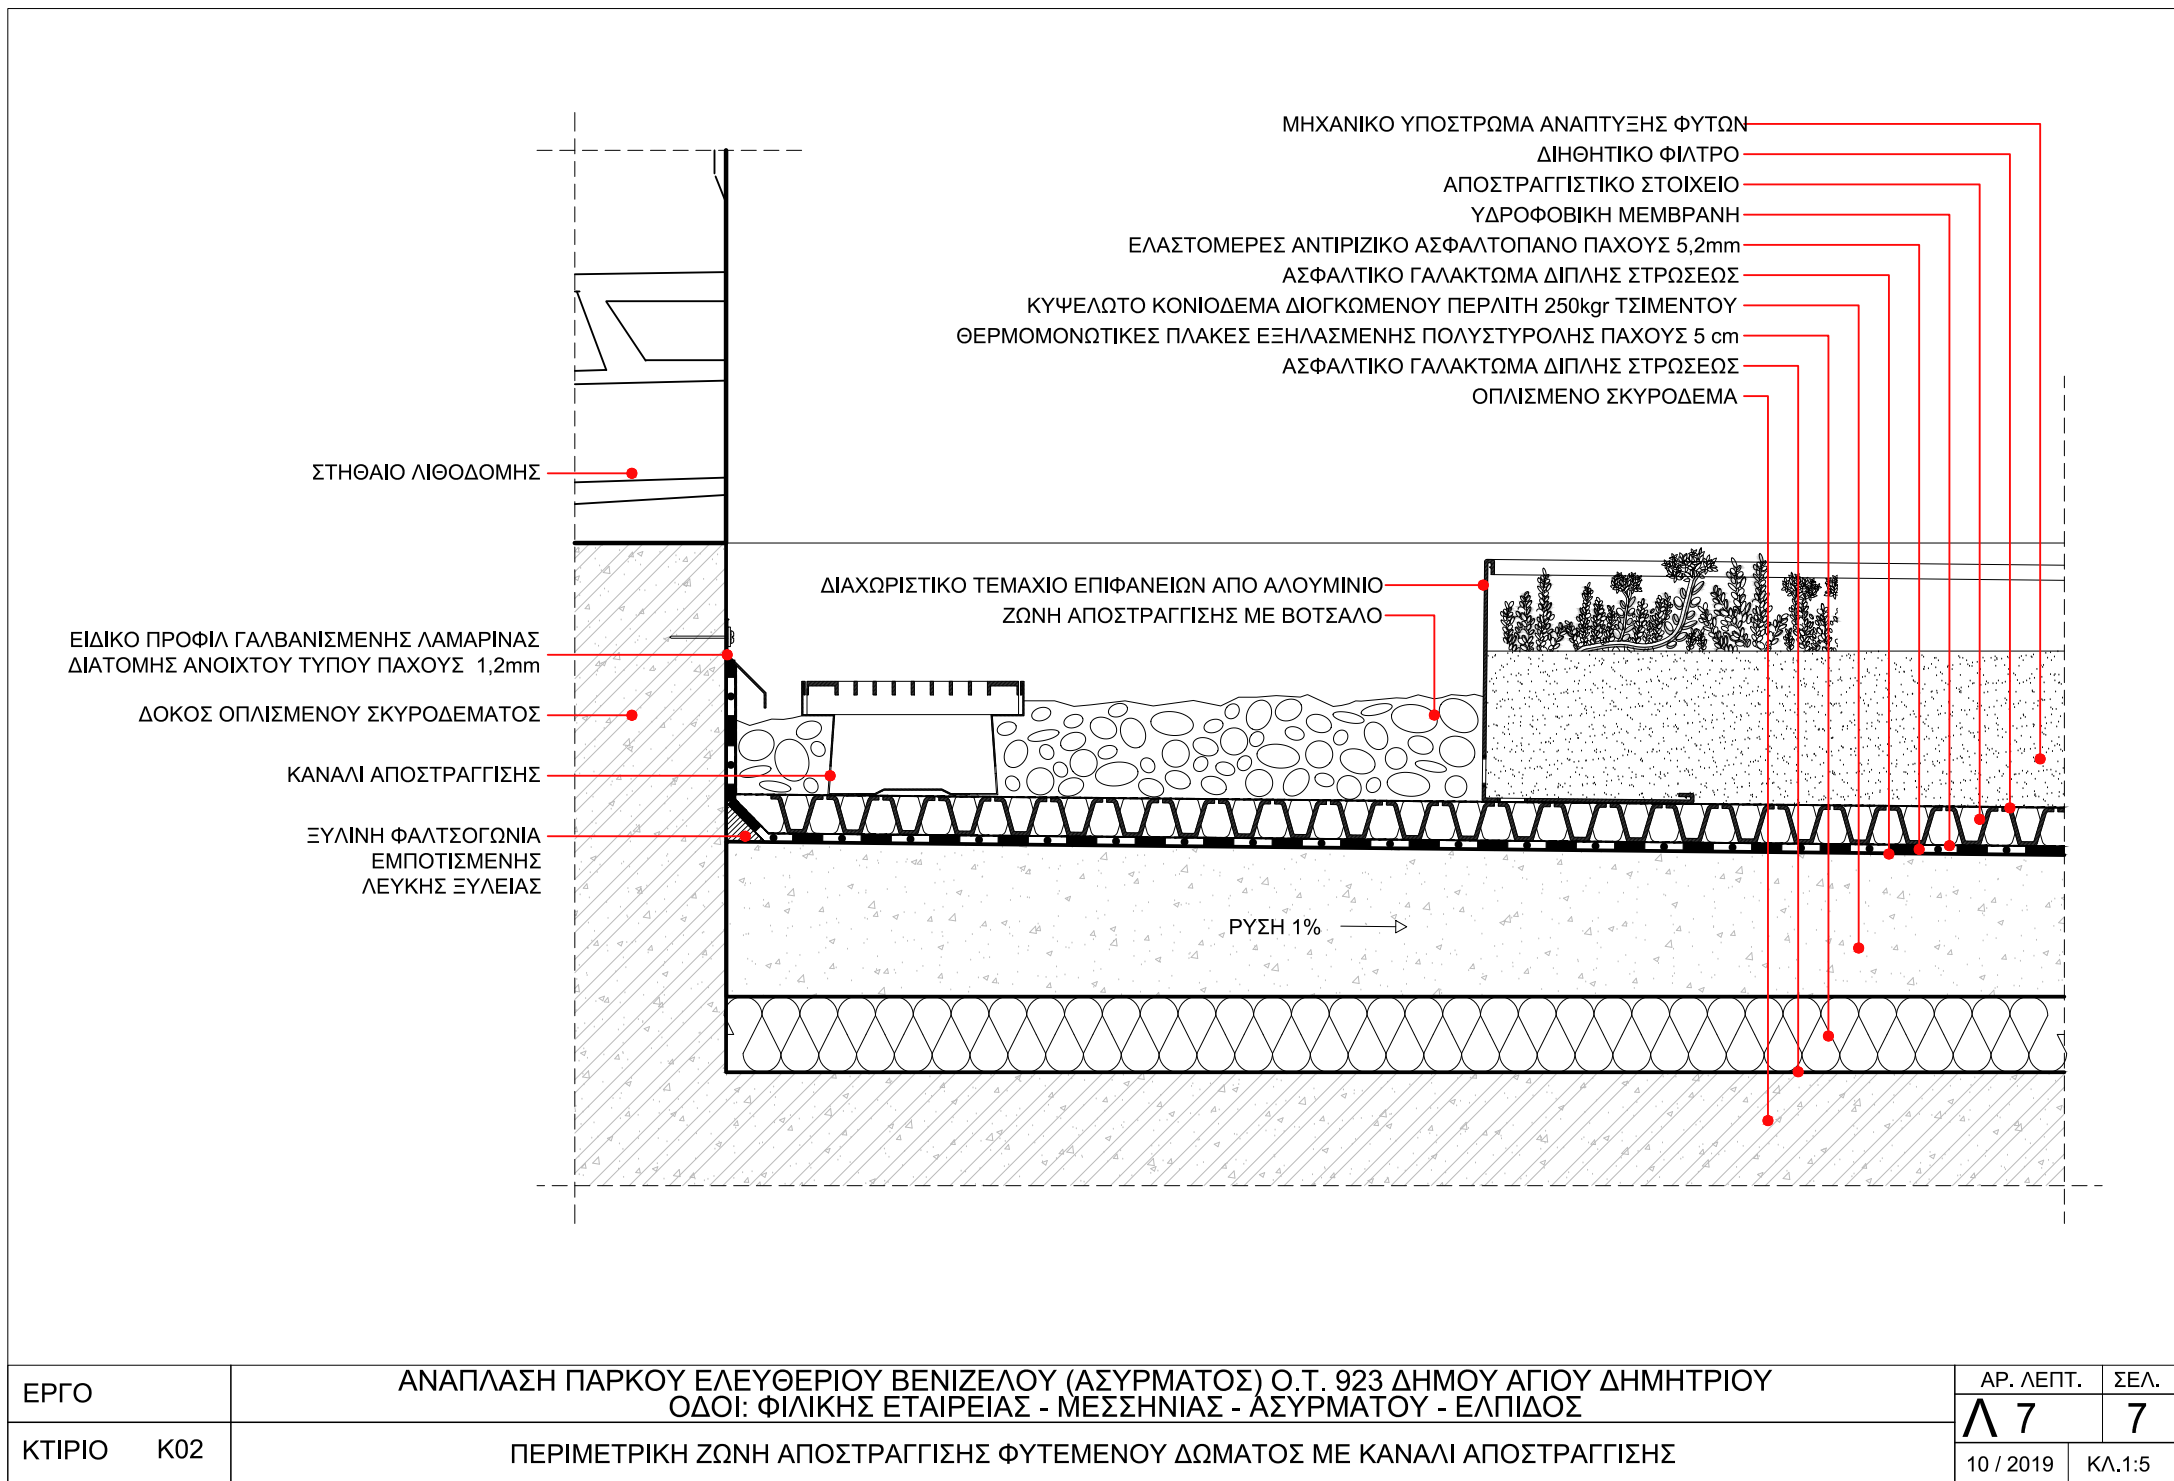


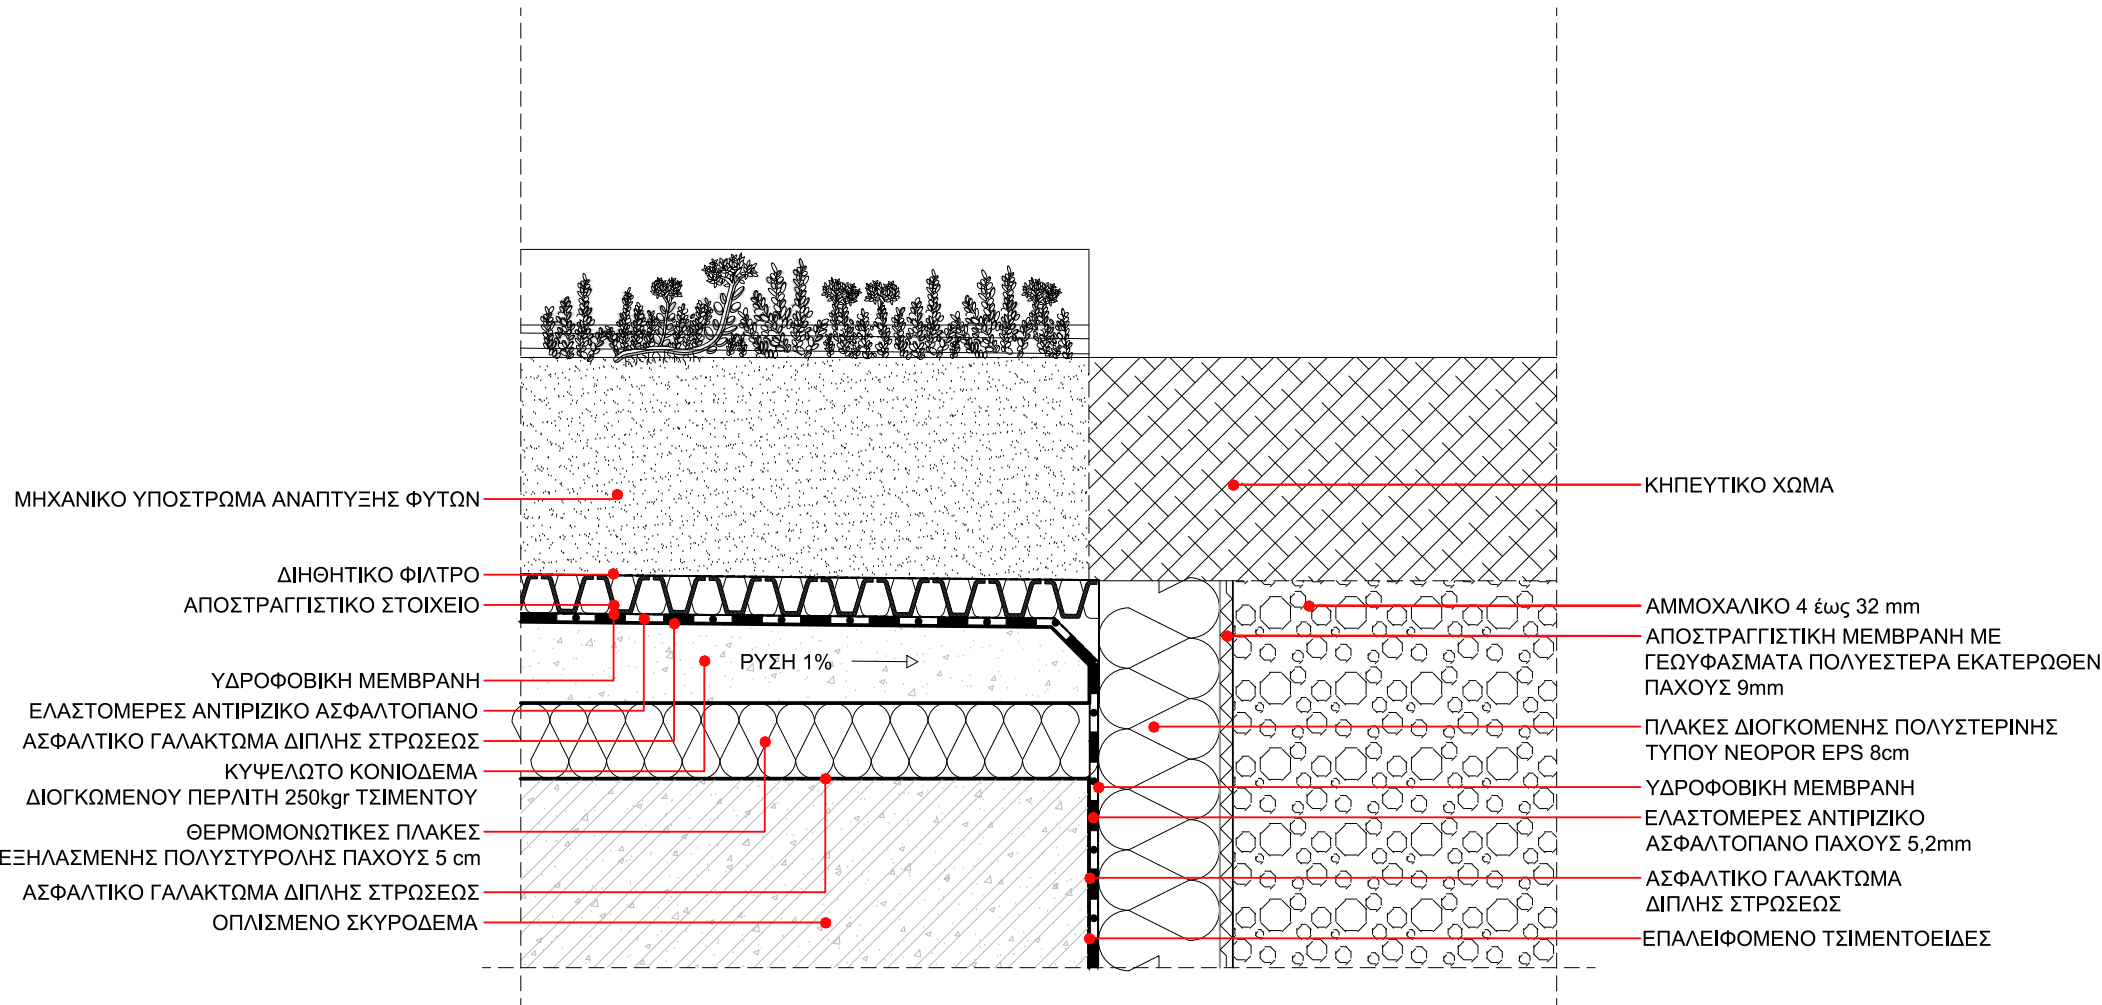


ΕΡΓΟ	ΑΝΑΠΛΑΣΗ ΠΑΡΚΟΥ ΕΛΕΥΘΕΡΙΟΥ ΒΕΝΙΖΕΛΟΥ (ΑΣΥΡΜΑΤΟΣ) Ο.Τ. 923 ΔΗΜΟΥ ΑΓΙΟΥ ΔΗΜΗΤΡΙΟΥ ΟΔΟΙ: ΦΙΛΙΚΗΣ ΕΤΑΙΡΕΙΑΣ - ΜΕΣΣΗΝΙΑΣ - ΑΣΥΡΜΑΤΟΥ - ΕΛΠΙΔΟΣ	ΑΡ. ΛΕΠΤ.	ΣΕΛ.
ΚΤΙΡΙΟ	K02	8	8
ΑΠΟΣΤΡΑΓΓΙΣΗ ΦΥΤΕΜΕΝΟΥ ΔΩΜΑΤΟΣ - ΣΥΜΒΟΛΗ ΦΥΤΕΜΕΝΟΥ ΔΩΜΑΤΟΣ ΜΕ ΦΥΣΙΚΟ ΕΔΑΦΟΣ		10 / 2019	ΚΛ.1:5

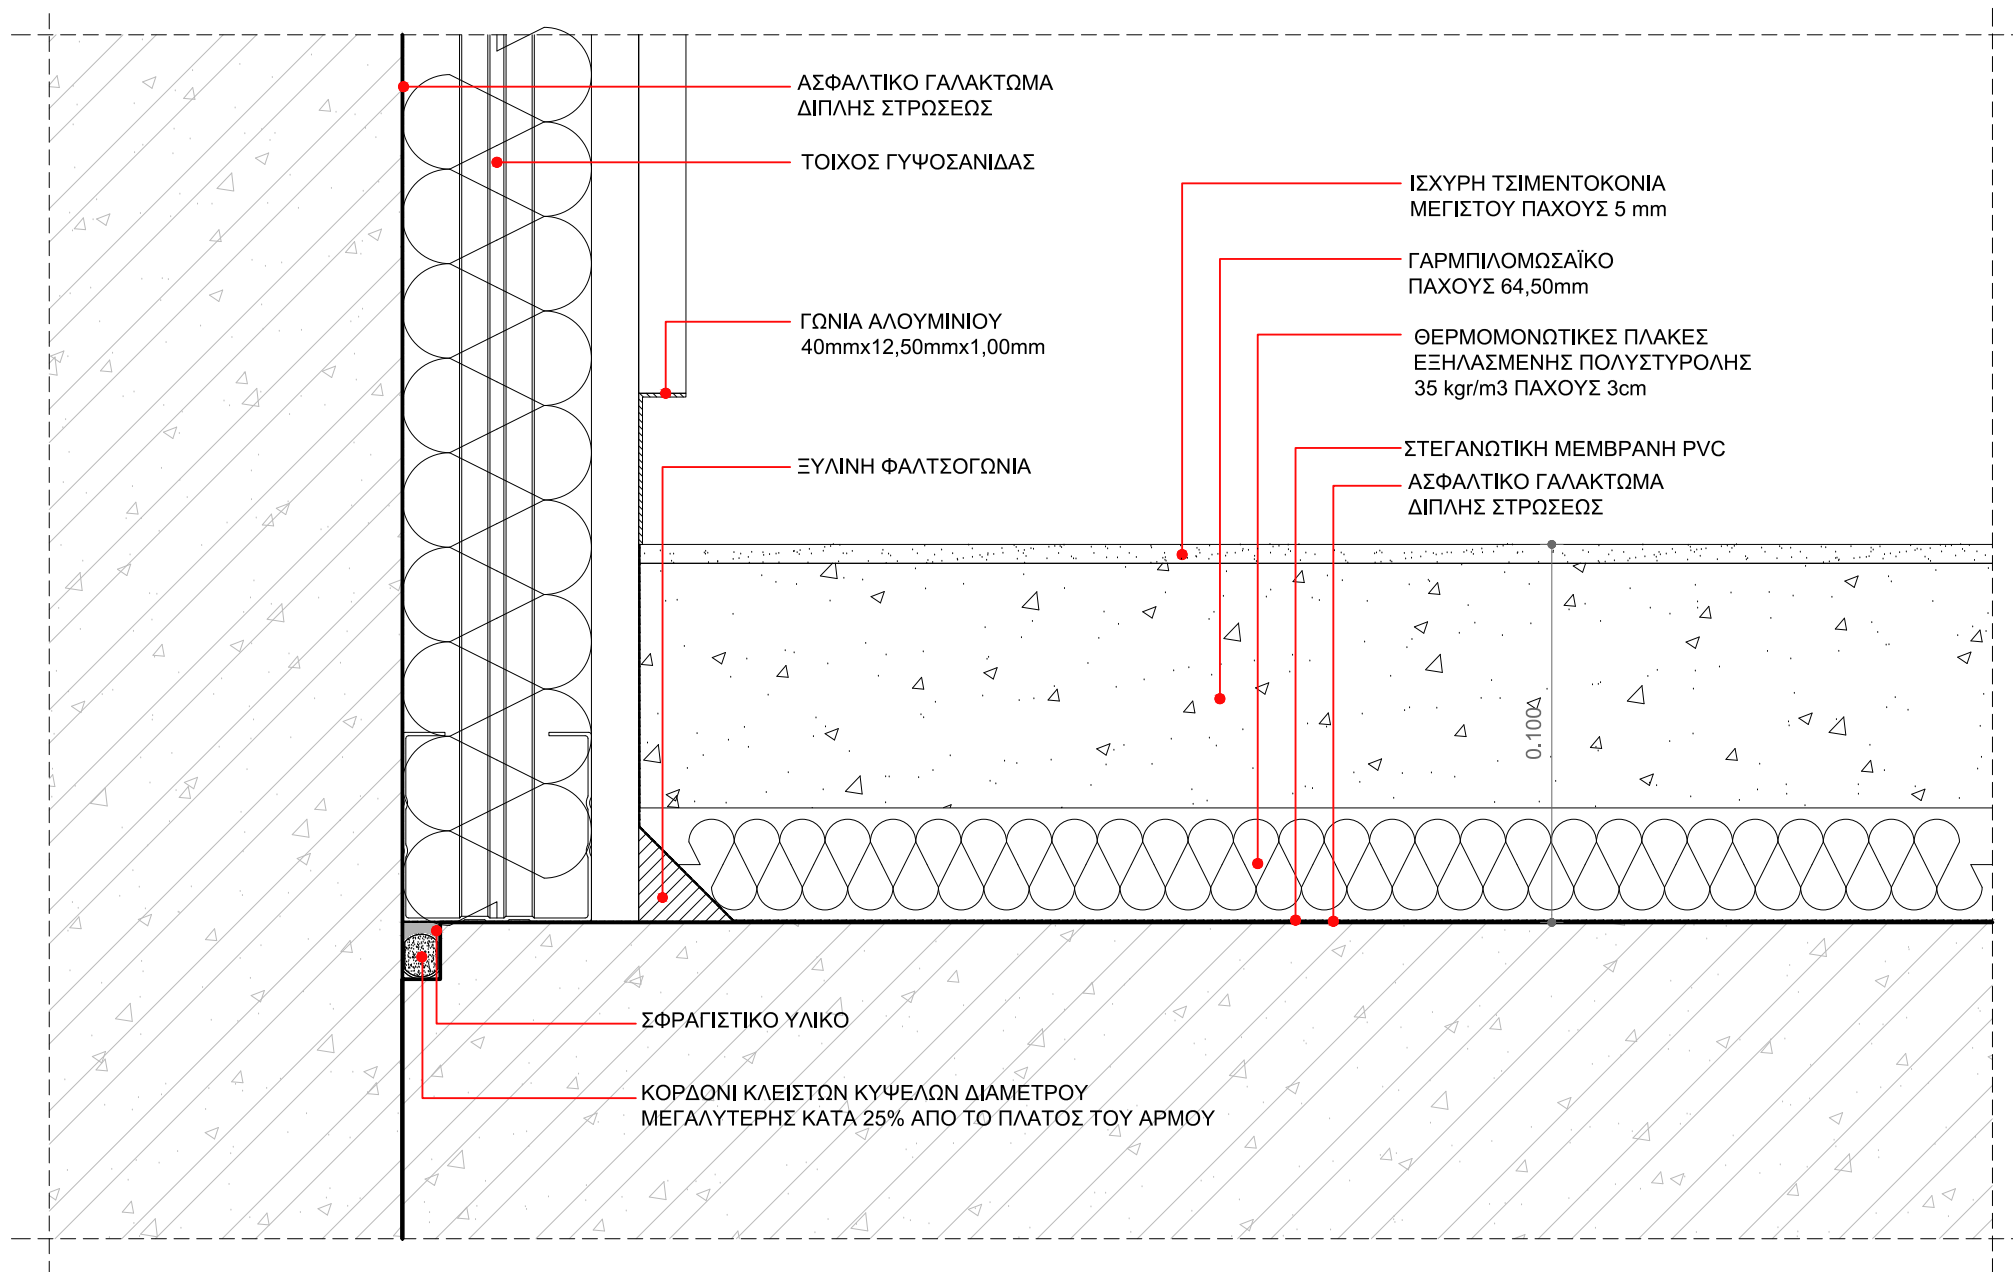


ΕΡΓΟ	ΑΝΑΠΛΑΣΗ ΠΑΡΚΟΥ ΕΛΕΥΘΕΡΙΟΥ ΒΕΝΙΖΕΛΟΥ (ΑΣΥΡΜΑΤΟΣ) Ο.Τ. 923 ΔΗΜΟΥ ΑΓΙΟΥ ΔΗΜΗΤΡΙΟΥ	ΑΡ. ΛΕΠΤ.	ΣΕΛ.
ΚΤΙΡΙΟ	Κ02	Λ 9	9
	ΣΥΜΒΟΛΗ ΒΙΟΜΗΧΑΝΙΚΟΥ ΔΑΠΕΔΟΥ - ΓΥΦΟΣΑΝΙΔΑΣ - ΑΝΕΠΙΧΡΙΣΤΟΥ ΤΟΙΧΕΙΟΥ	10 / 2019	ΚΛ. 1:2

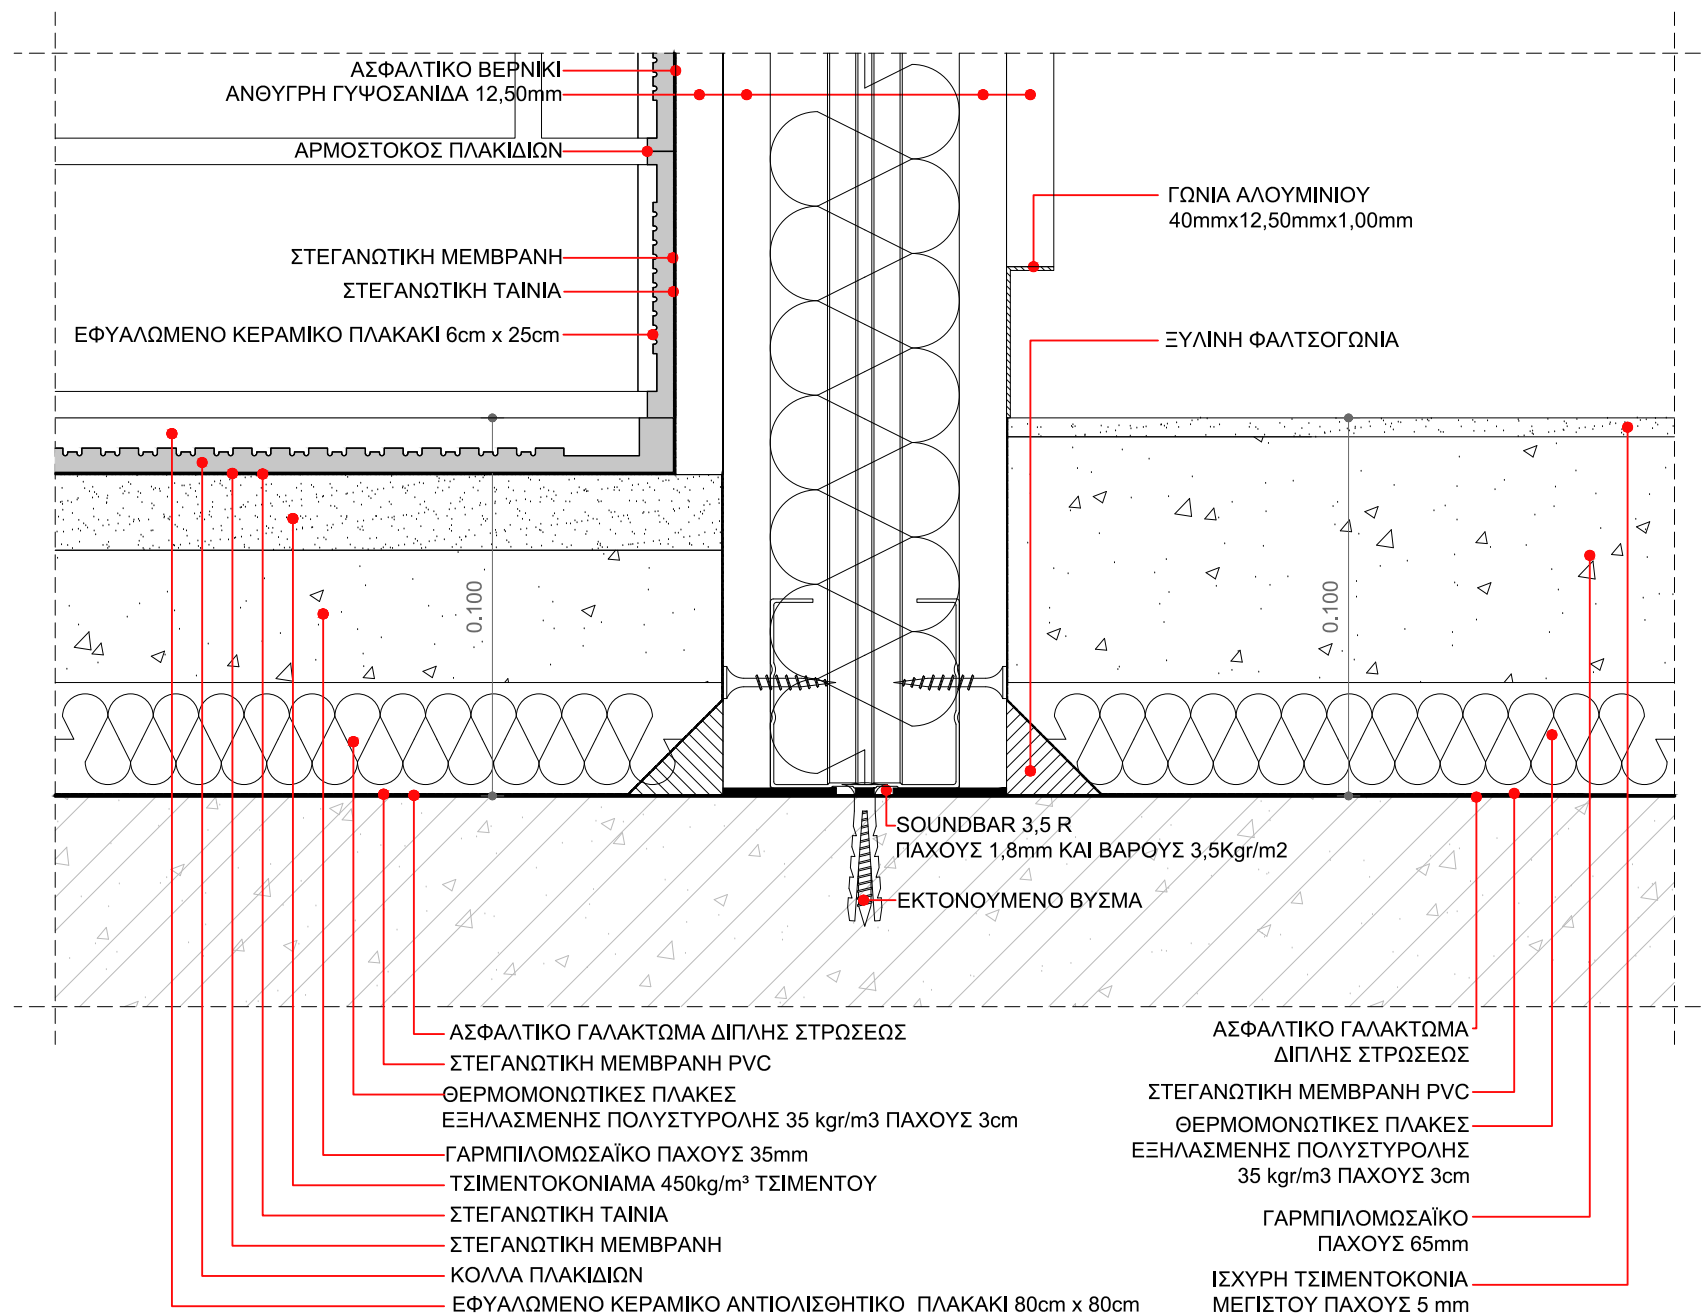

ΕΡΓΟ	ΑΝΑΠΛΑΣΗ ΠΑΡΚΟΥ ΕΛΕΥΘΕΡΙΟΥ ΒΕΝΙΖΕΛΟΥ (ΑΣΥΡΜΑΤΟΣ) Ο.Τ. 923 ΔΗΜΟΥ ΑΓΙΟΥ ΔΗΜΗΤΡΙΟΥ		ΑΡ. ΛΕΠΤ.	ΣΕΛ.
ΚΤΙΡΙΟ	K02	ΟΔΟΙ: ΦΙΛΙΚΗΣ ΕΤΑΙΡΕΙΑΣ - ΜΕΣΣΗΝΙΑΣ - ΑΣΥΡΜΑΤΟΥ - ΕΛΠΙΔΟΣ	Λ 10	10
		ΣΥΜΒΟΛΗ ΤΟΙΧΟΥ ΓΥΨΟΣΑΝΙΔΑΣ - ΒΙΟΜΗΧΑΝΙΚΟΥ ΔΑΠΕΔΟΥ / ΔΑΠΕΔΟΥ ΣΤΟΥΣ ΥΓΡΟΥΣ ΧΩΡΟΥΣ	10 / 2019	ΚΛ. 1:2

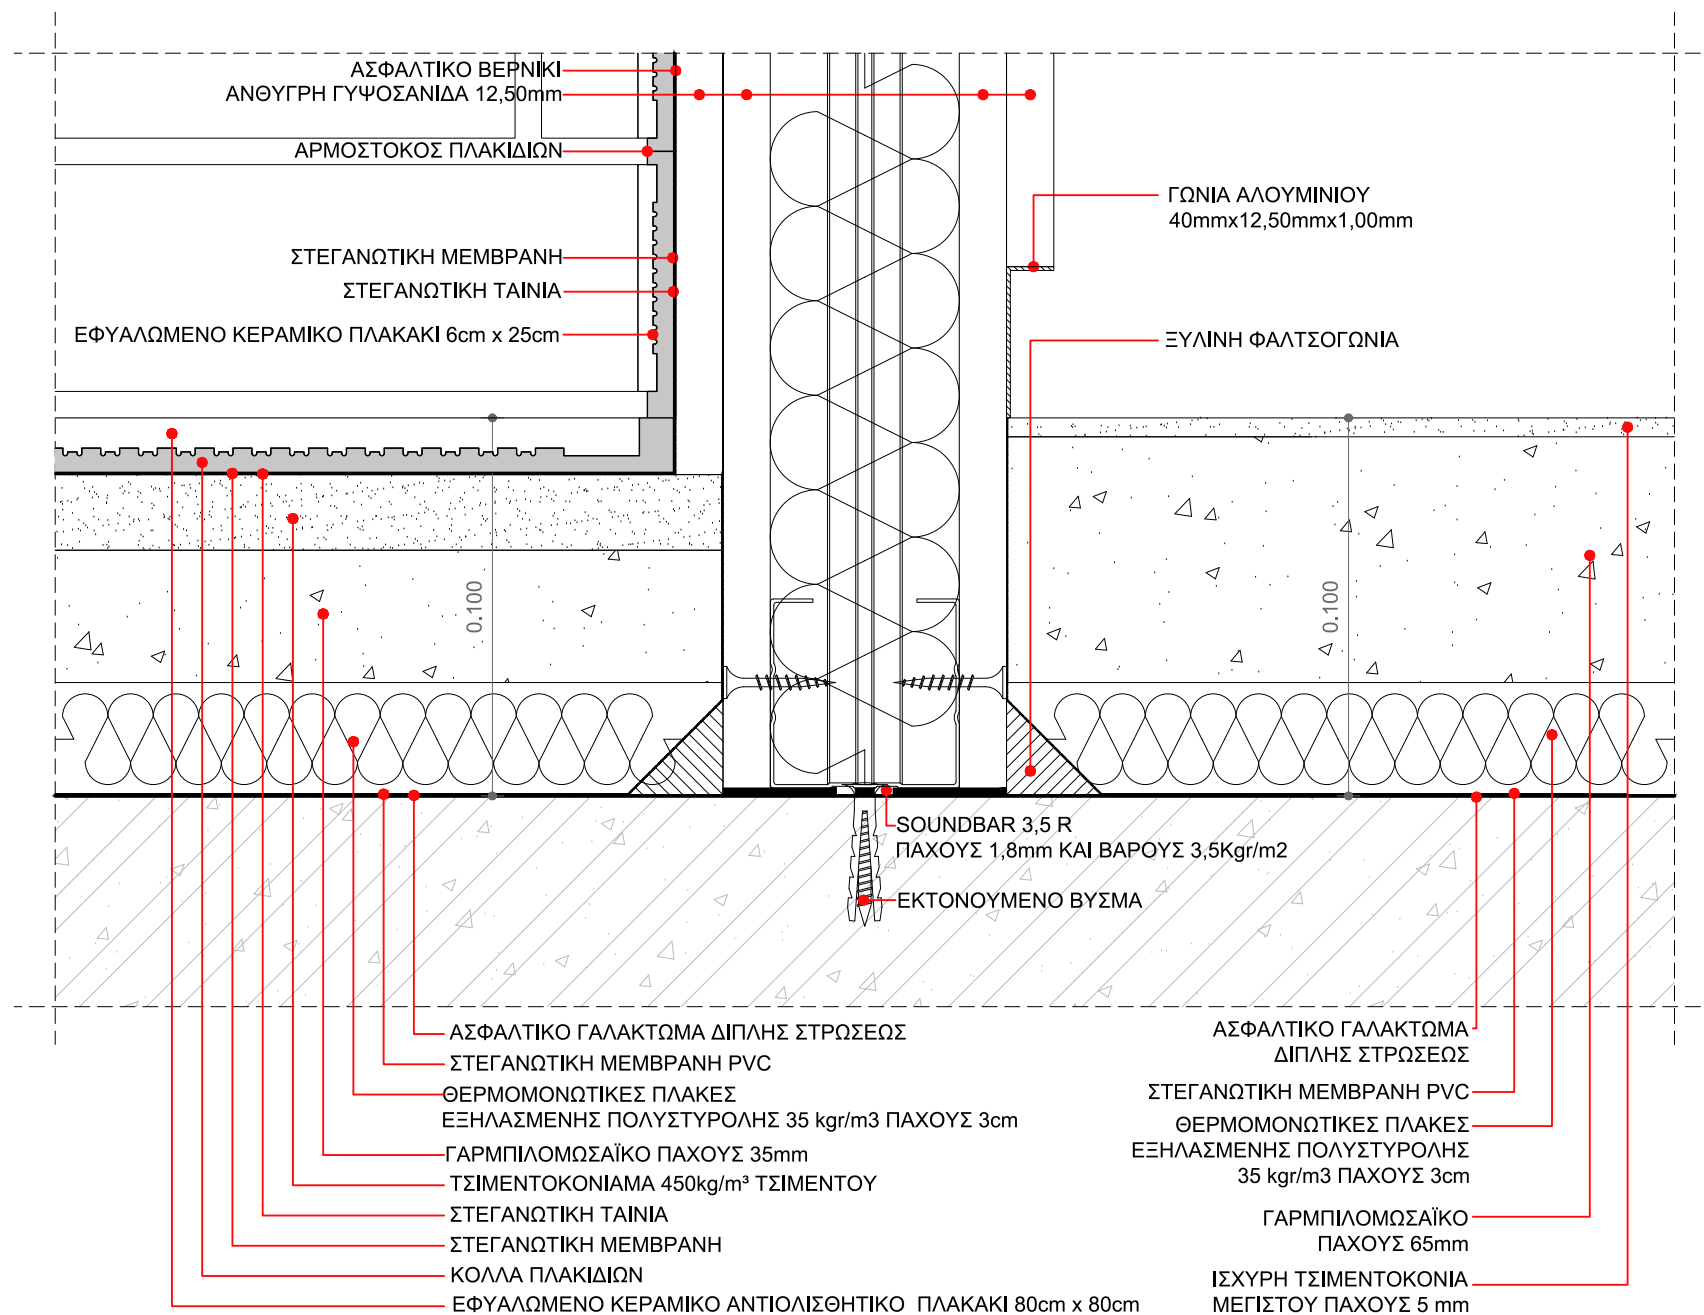

ΕΡΓΟ	ΑΝΑΠΛΑΣΗ ΠΑΡΚΟΥ ΕΛΕΥΘΕΡΙΟΥ ΒΕΝΙΖΕΛΟΥ (ΑΣΥΡΜΑΤΟΣ) Ο.Τ. 923 ΔΗΜΟΥ ΑΓΙΟΥ ΔΗΜΗΤΡΙΟΥ		ΑΡ. ΛΕΠΤ.	ΣΕΛ.
ΚΤΙΡΙΟ	K02	ΟΔΟΙ: ΦΙΛΙΚΗΣ ΕΤΑΙΡΕΙΑΣ - ΜΕΣΣΗΝΙΑΣ - ΑΣΥΡΜΑΤΟΥ - ΕΛΠΙΔΟΣ	Λ 11	11
		ΔΙΑΜΟΡΦΩΣΗ ΓΩΝΙΑΣ ΤΟΙΧΟΥ ΓΥΨΟΣΑΝΙΔΩΝ - ΔΑΠΕΔΟΥ ΣΤΟΥΣ ΥΓΡΟΥΣ ΧΩΡΟΥΣ	10 / 2019	ΚΛ. 1:2

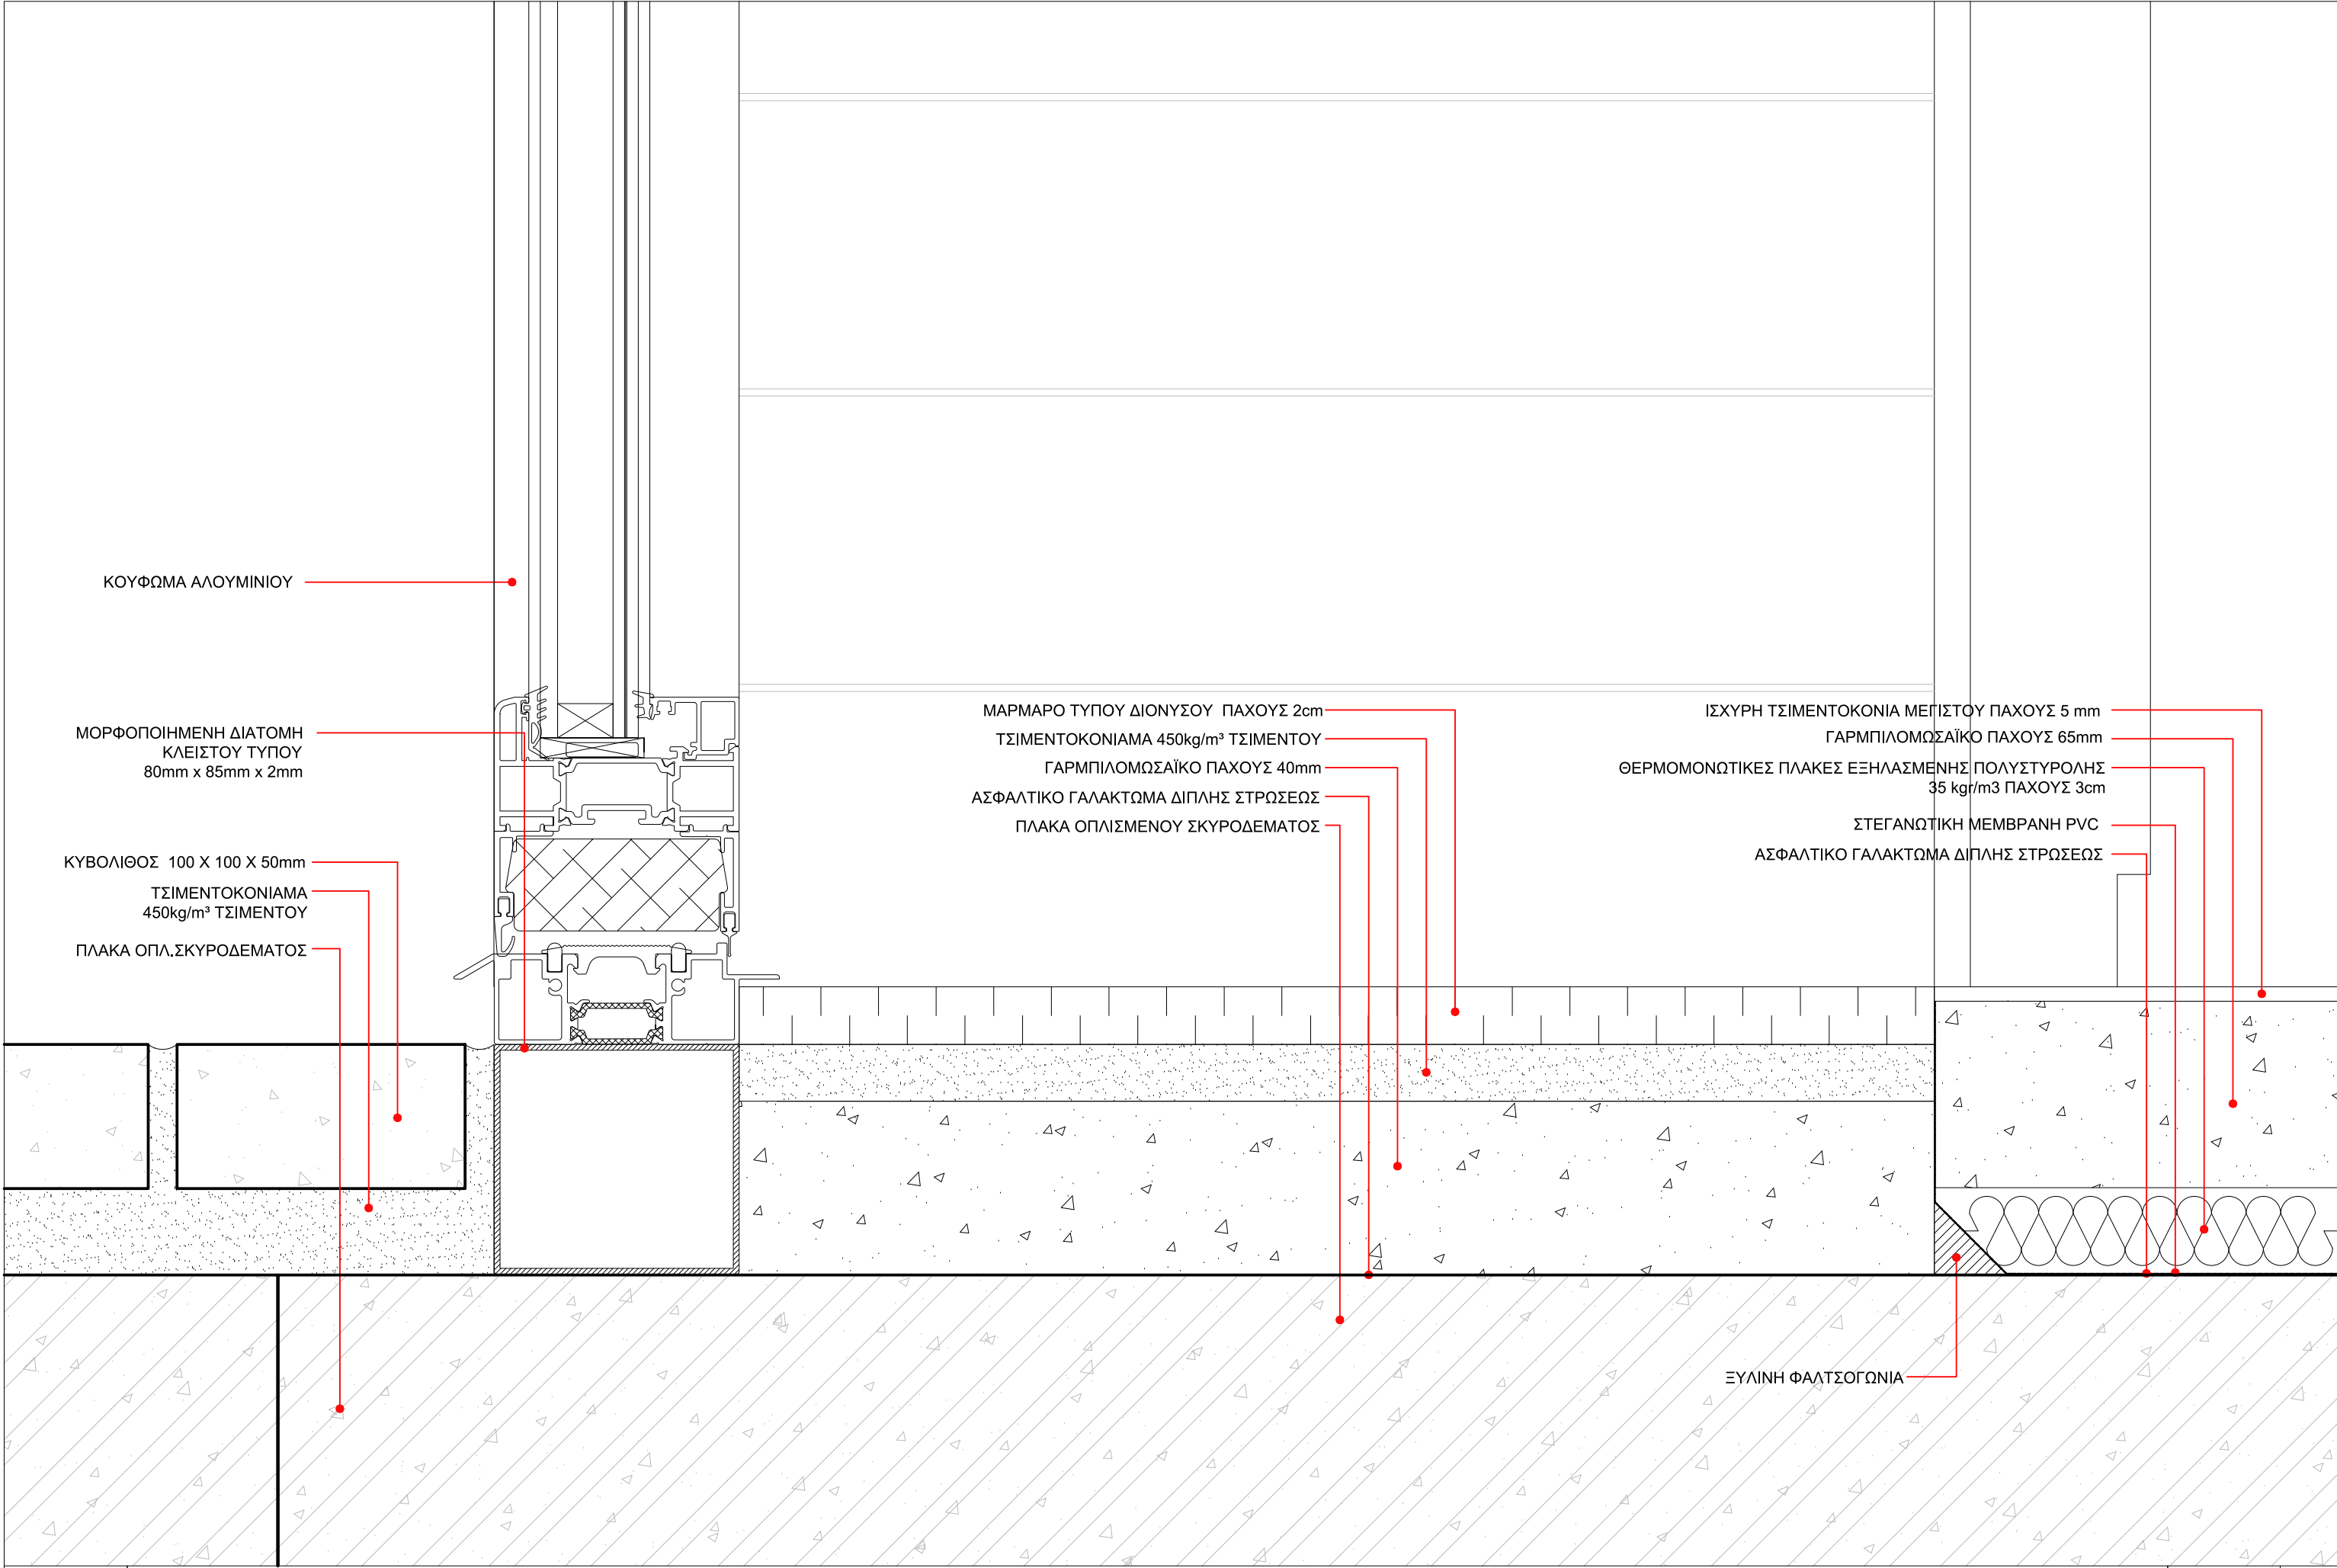

ΚΟΥΦΩΜΑ ΑΛΟΥΜΙΝΙΟΥ

ΜΟΡΦΟΠΟΙΗΜΕΝΗ ΔΙΑΤΟΜΗ
ΚΛΕΙΣΤΟΥ ΤΥΠΟΥ
80mm x 85mm x 2mm

ΚΥΒΟΛΙΘΟΣ 100 X 100 X 50mm

ΤΣΙΜΕΝΤΟΚΟΝΙΑΜΑ
450kg/m³ ΤΣΙΜΕΝΤΟΥ

ΠΛΑΚΑ ΟΠΛ.ΣΚΥΡΟΔΕΜΑΤΟΣ

ΜΑΡΜΑΡΟ ΤΥΠΟΥ ΔΙΟΝΥΣΟΥ ΠΑΧΟΥΣ 2cm

ΤΣΙΜΕΝΤΟΚΟΝΙΑΜΑ 450kg/m³ ΤΣΙΜΕΝΤΟΥ

ΓΑΡΜΠΙΟΜΩΣΑΪΚΟ ΠΑΧΟΥΣ 40mm

ΑΣΦΑΛΤΙΚΟ ΓΑΛΑΚΤΩΜΑ ΔΙΠΛΗΣ ΣΤΡΩΣΕΩΣ

ΠΛΑΚΑ ΟΠΛΙΣΜΕΝΟΥ ΣΚΥΡΟΔΕΜΑΤΟΣ

ΙΣΧΥΡΗ ΤΣΙΜΕΝΤΟΚΟΝΙΑ ΜΕΓΙΣΤΟΥ ΠΑΧΟΥΣ 5 mm

ΓΑΡΜΠΙΟΜΩΣΑΪΚΟ ΠΑΧΟΥΣ 65mm



ΘΕΡΜΟΜΟΝΩΤΙΚΕΣ ΠΛΑΚΕΣ ΕΞΗΛΑΣΜΕΝΗΣ ΠΟΛΥΣΤΥΡΟΛΗΣ
35 kg/m³ ΠΑΧΟΥΣ 3cm

ΣΤΕΓΑΝΩΤΙΚΗ ΜΕΜΒΡΑΝΗ PVC


ΑΣΦΑΛΤΙΚΟ ΓΑΛΑΚΤΩΜΑ ΔΙΠΛΗΣ ΣΤΡΩΣΕΩΣ

ΞΥΛΙΝΗ ΦΑΛΤΣΟΓΩΝΙΑ


ΕΡΓΟ	ΑΝΑΠΛΑΣΗ ΠΑΡΚΟΥ ΕΛ. ΒΕΝΙΖΕΛΟΥ (ΑΣΥΡΜΑΤΟΣ) Ο.Τ. 923 ΔΗΜΟΥ ΑΓΙΟΥ ΔΗΜΗΤΡΙΟΥ ΟΔΟΙ: ΦΙΛΙΚΗΣ ΕΤΑΙΡΕΙΑΣ - ΜΕΣΣΗΝΙΑΣ - ΑΣΥΡΜΑΤΟΥ - ΕΛΠΙΔΟΣ	ΑΡ. ΛΕΠΤ.	ΣΕΛ.
ΚΤΙΡΙΟ Κ02	ΚΑΤΩΦΛΙ ΥΑΛΟΣΤΑΣΙΟΥ ΣΤΗ ΣΥΜΒΟΛΗ ΜΕ ΕΞΩΤΕΡΙΚΟ ΔΑΠΕΔΟ ΚΥΒΟΛΙΘΩΝ	Λ 12	12
		10 / 2019	ΚΛ.1:2

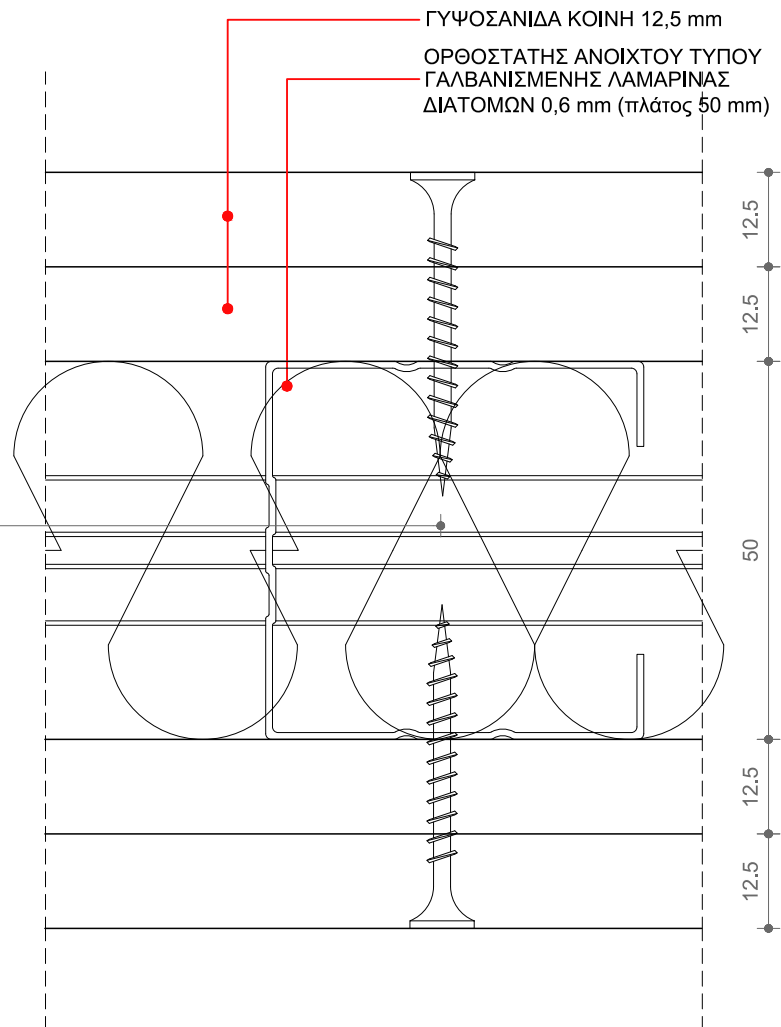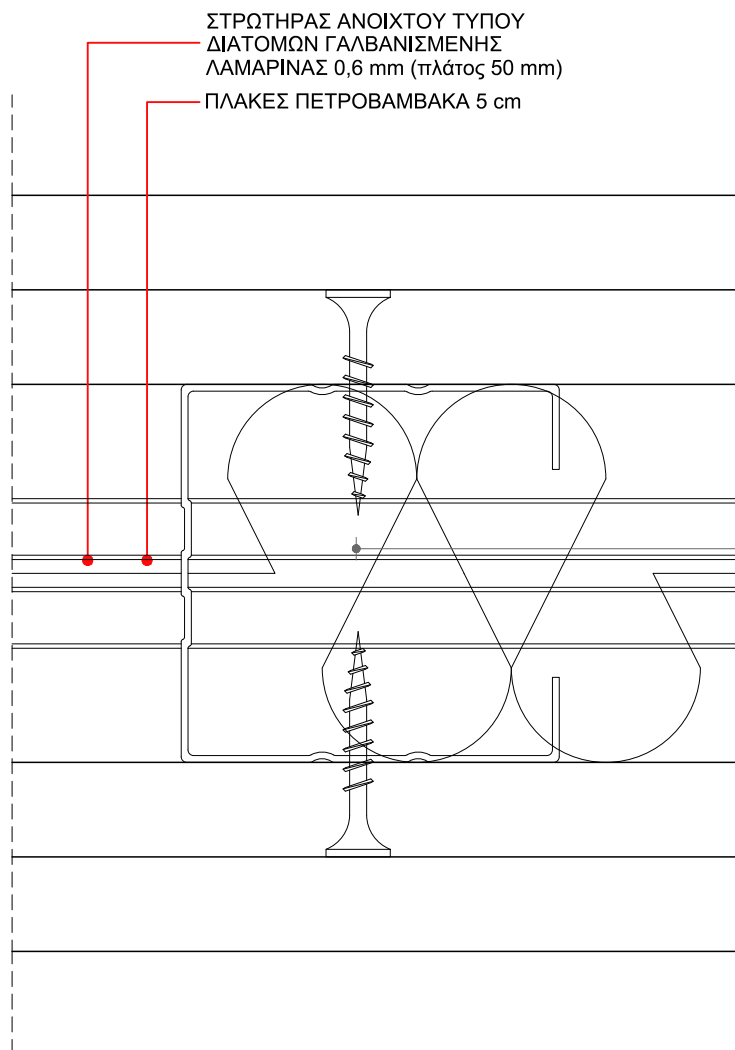


ΕΡΓΟ	ΑΝΑΠΛΑΣΗ ΠΑΡΚΟΥ ΕΛΕΥΘΕΡΙΟΥ ΒΕΝΙΖΕΛΟΥ (ΑΣΥΡΜΑΤΟΣ) Ο.Τ. 923 ΔΗΜΟΥ ΑΓΙΟΥ ΔΗΜΗΤΡΙΟΥ ΟΔΟΙ: ΦΙΛΙΚΗΣ ΕΤΑΙΡΕΙΑΣ - ΜΕΣΣΗΝΙΑΣ - ΑΣΥΡΜΑΤΟΥ - ΕΛΠΙΔΟΣ	ΑΡ. ΛΕΠΤ.	ΣΕΛ.
ΚΤΙΡΙΟ	Κ02	13	13
ΤΟΙΧΟΣ ΓΥΦΟΣΑΝΙΔΩΝ (10cm) - ΟΡΙΖΟΝΤΙΑ ΤΟΜΗ (ΤΥΠΙΚΗ)		10 / 2019	ΚΛ. 1:1

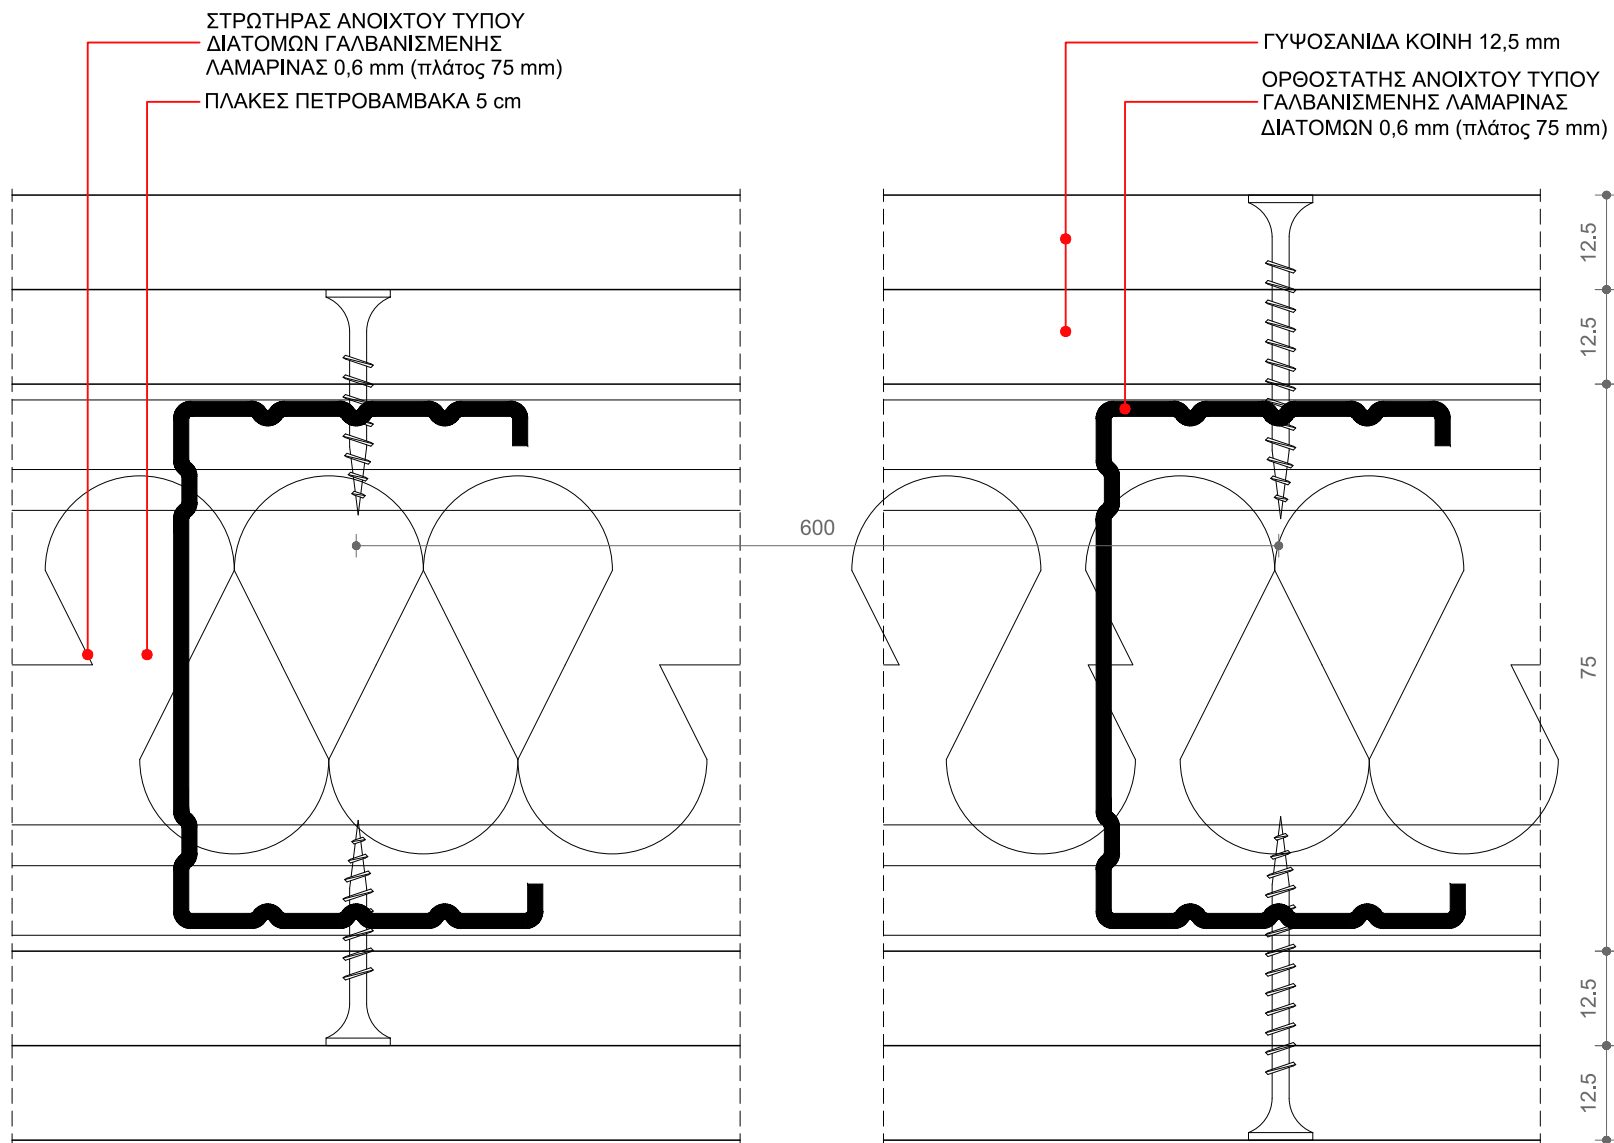


ΕΡΓΟ	ΑΝΑΠΛΑΣΗ ΠΑΡΚΟΥ ΕΛΕΥΘΕΡΙΟΥ ΒΕΝΙΖΕΛΟΥ (ΑΣΥΡΜΑΤΟΣ) Ο.Τ. 923 ΔΗΜΟΥ ΑΓΙΟΥ ΔΗΜΗΤΡΙΟΥ ΟΔΟΙ: ΦΙΛΙΚΗΣ ΕΤΑΙΡΕΙΑΣ - ΜΕΣΣΗΝΙΑΣ - ΑΣΥΡΜΑΤΟΥ - ΕΛΠΙΔΟΣ	ΑΡ. ΛΕΠΤ.	ΣΕΛ.
ΚΤΙΡΙΟ	K02	14	14
ΤΟΙΧΟΣ ΓΥΨΟΣΑΝΙΔΩΝ (12,5cm) - ΟΡΙΖΟΝΤΙΑ ΤΟΜΗ (ΤΥΠΙΚΗ)		10 / 2019	ΚΛ. 1:1

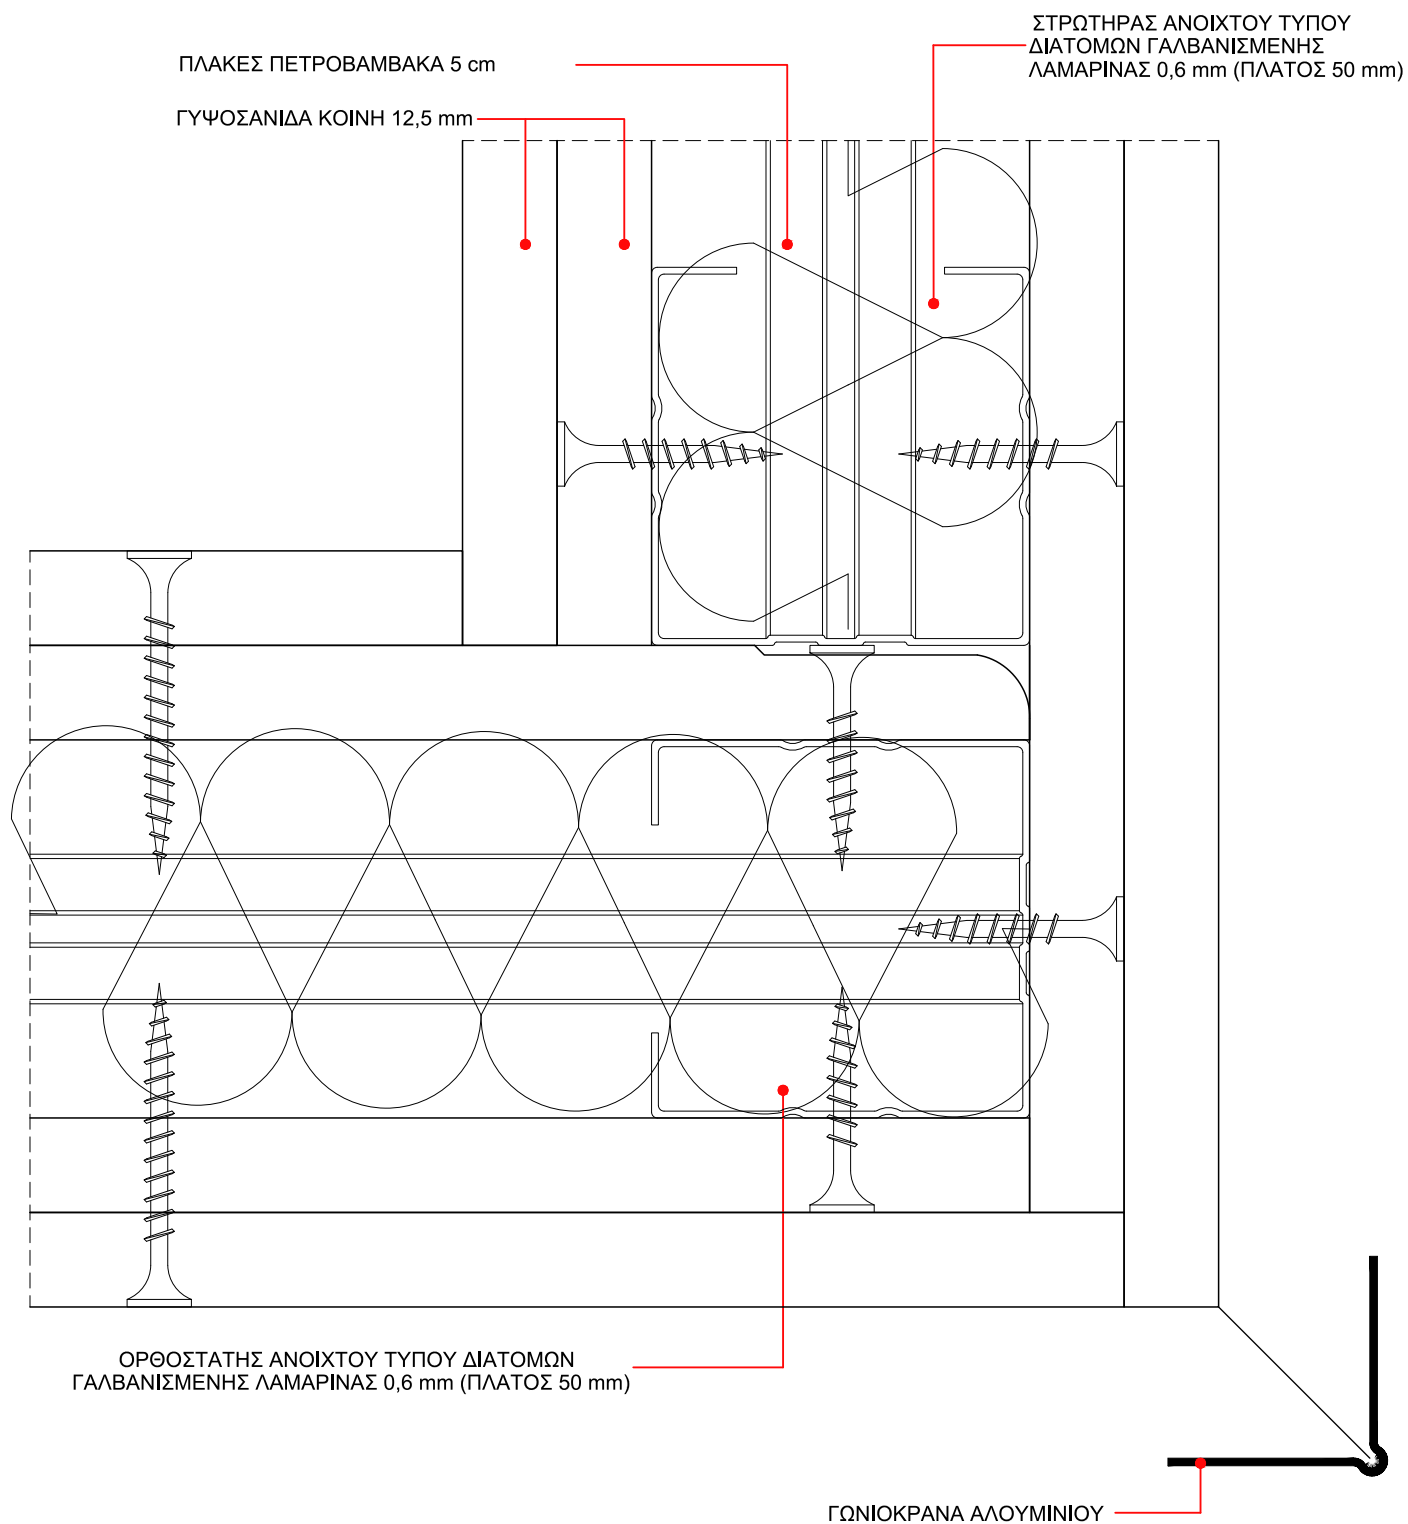


ΕΡΓΟ	ΑΝΑΠΛΑΣΗ ΠΑΡΚΟΥ ΕΛ. ΒΕΝΙΖΕΛΟΥ (ΑΣΥΡΜΑΤΟΣ) Ο.Τ. 923 ΔΗΜΟΥ ΑΓΙΟΥ ΔΗΜΗΤΡΙΟΥ ΟΔΟΙ: ΦΙΛΙΚΗΣ ΕΤΑΙΡΕΙΑΣ - ΜΕΣΣΗΝΙΑΣ - ΑΣΥΡΜΑΤΟΥ - ΕΛΠΙΔΟΣ	ΑΡ. ΛΕΠΤ.	ΣΕΛ.
		Λ 15	15
ΚΤΙΡΙΟ Κ02	ΔΙΑΜΟΡΦΩΣΗ ΓΩΝΙΑΣ ΓΥΨΟΣΑΝΙΔΩΝ (10cm) - ΟΡΙΖΟΝΤΙΑ ΤΟΜΗ 1 (ΤΥΠΙΚΗ)	10 / 2019	ΚΛ.1:1

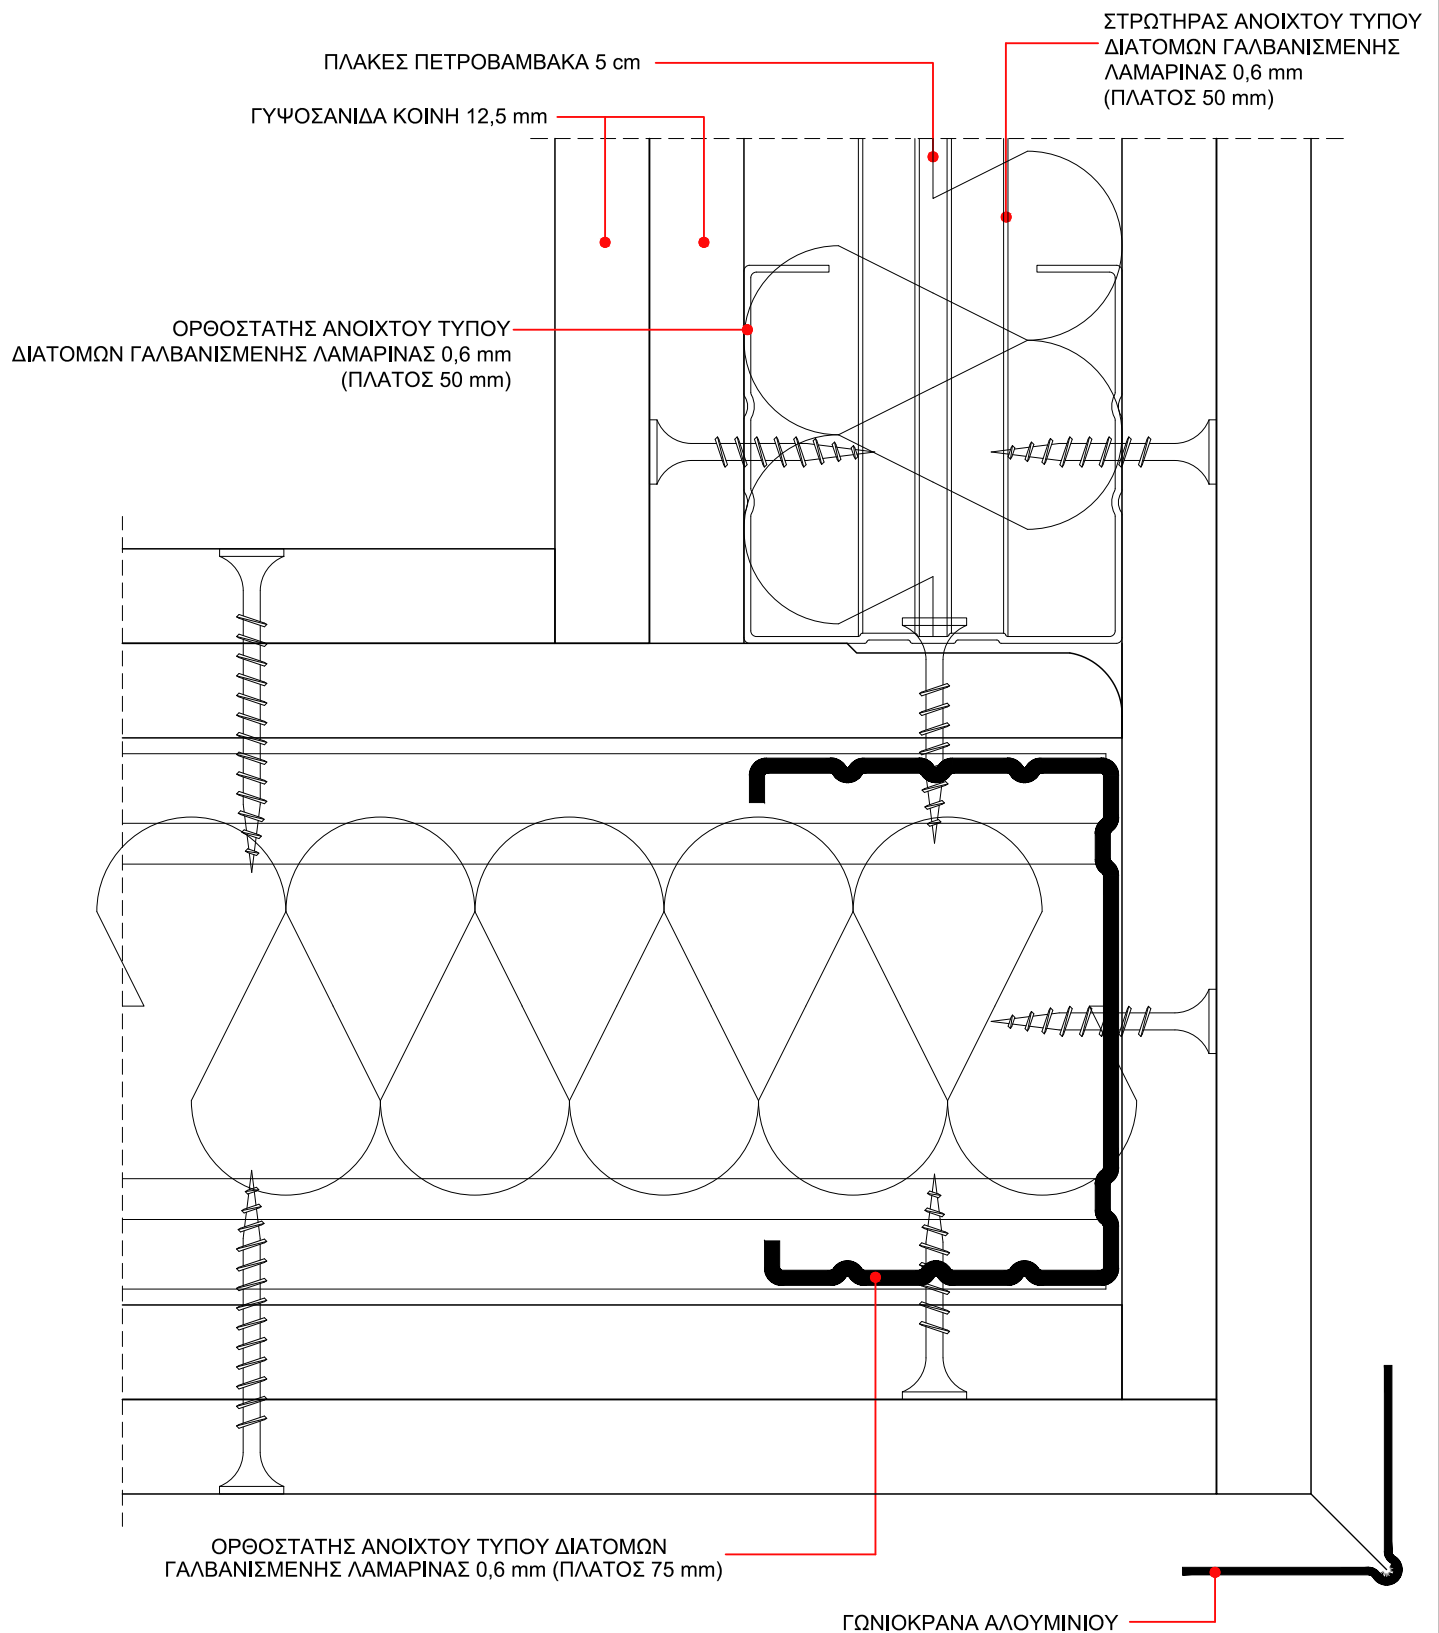


ΕΡΓΟ	ΑΝΑΠΛΑΣΗ ΠΑΡΚΟΥ ΕΛ. ΒΕΝΙΖΕΛΟΥ (ΑΣΥΡΜΑΤΟΣ) Ο.Τ. 923 ΔΗΜΟΥ ΑΓΙΟΥ ΔΗΜΗΤΡΙΟΥ ΟΔΟΙ: ΦΙΛΙΚΗΣ ΕΤΑΙΡΕΙΑΣ - ΜΕΣΣΗΝΙΑΣ - ΑΣΥΡΜΑΤΟΥ - ΕΛΠΙΔΟΣ	ΑΡ. ΛΕΠΤ.	ΣΕΛ.
		Λ 16	16
ΚΤΙΡΙΟ Κ02	ΔΙΑΜΟΡΦΩΣΗ ΓΩΝΙΑΣ ΓΥΦΟΣΑΝΙΔΩΝ (12,5cm) - ΟΡΙΖΟΝΤΙΑ ΤΟΜΗ 1 (ΤΥΠΙΚΗ)	10 / 2019	ΚΛ.1:1

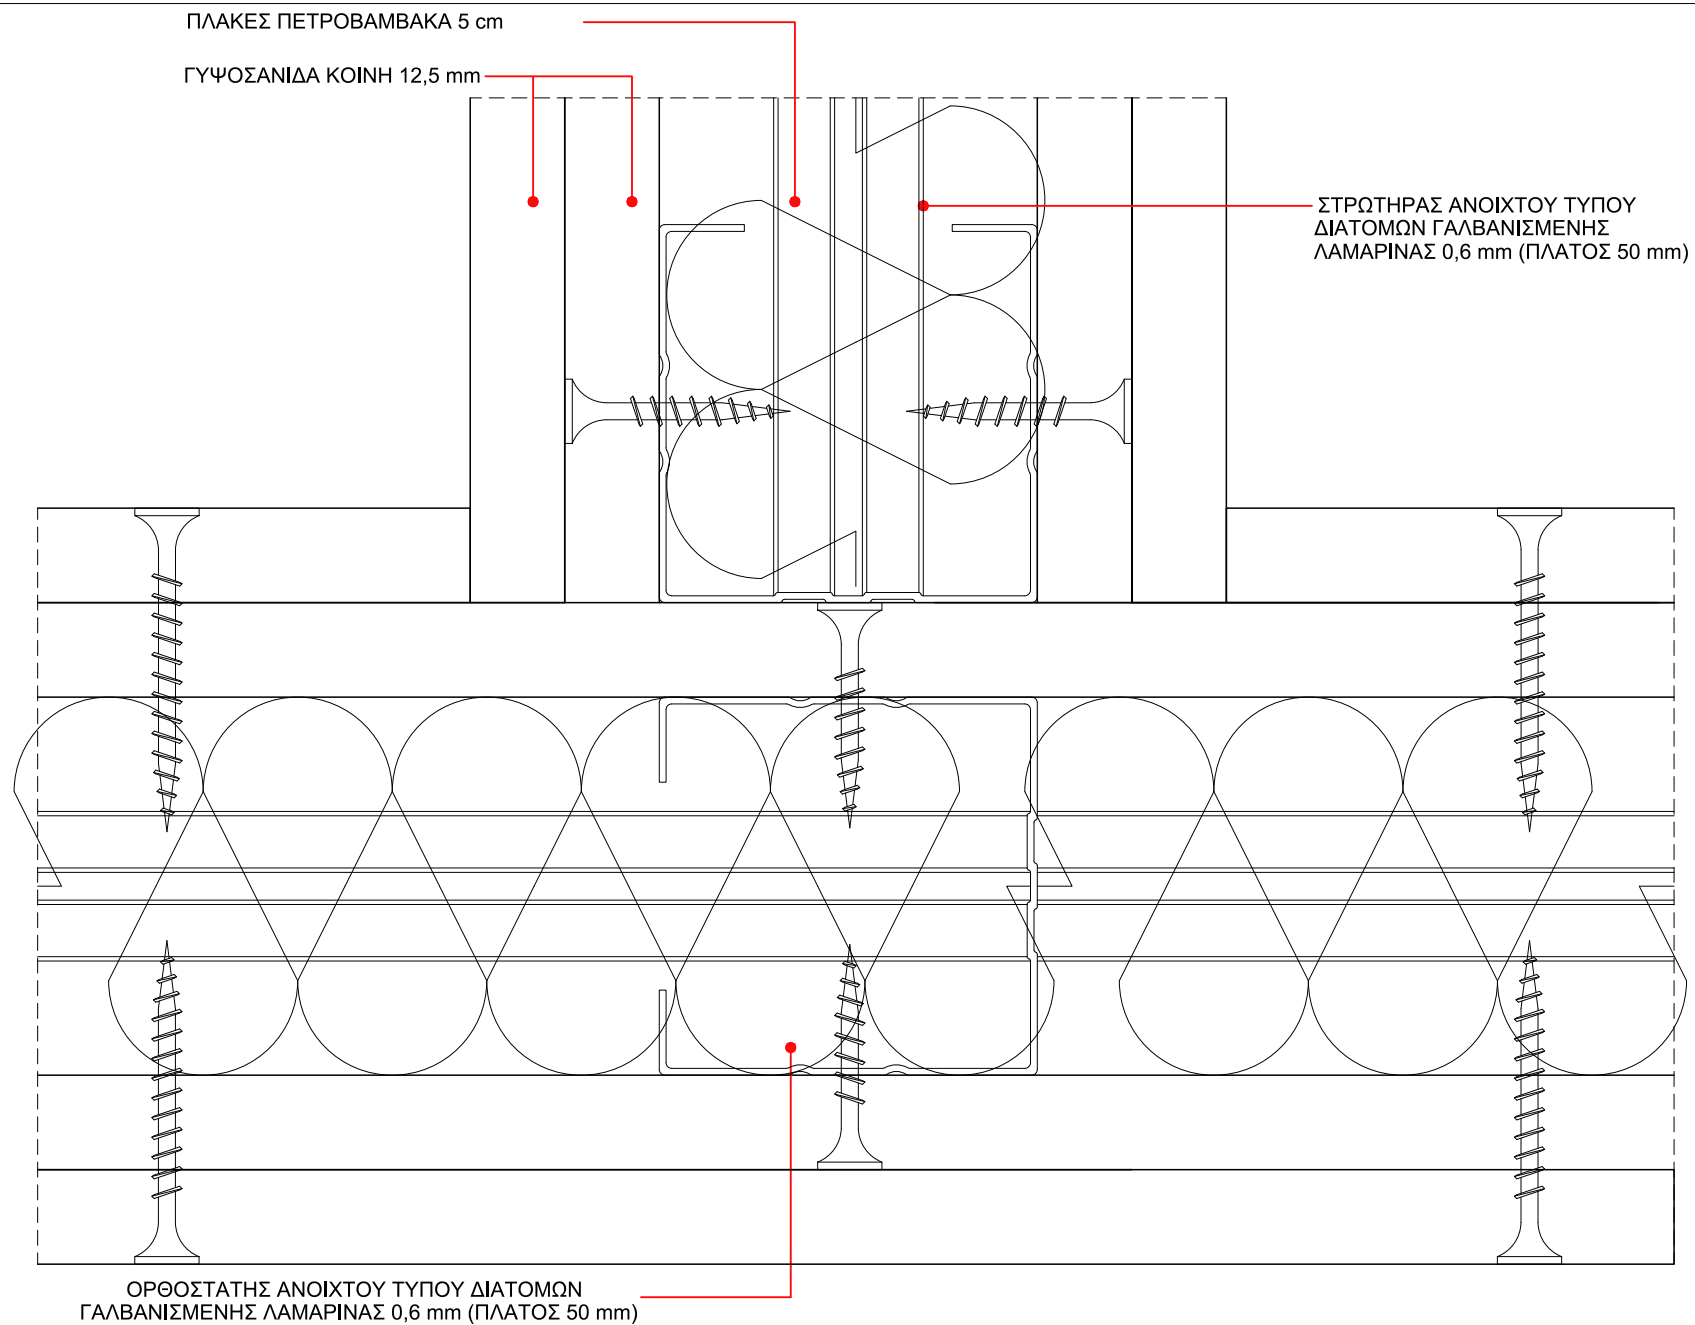


ΕΡΓΟ	ΑΝΑΠΛΑΣΗ ΠΑΡΚΟΥ ΕΛΕΥΘΕΡΙΟΥ ΒΕΝΙΖΕΛΟΥ (ΑΣΥΡΜΑΤΟΣ) Ο.Τ. 923 ΔΗΜΟΥ ΑΓΙΟΥ ΔΗΜΗΤΡΙΟΥ ΟΔΟΙ: ΦΙΛΙΚΗΣ ΕΤΑΙΡΕΙΑΣ - ΜΕΣΣΗΝΙΑΣ - ΑΣΥΡΜΑΤΟΥ - ΕΛΠΙΔΟΣ	ΑΡ. ΛΕΠΤ.	ΣΕΛ.
ΚΤΙΡΙΟ	K02	17	17
ΔΙΑΜΟΡΦΩΣΗ ΓΩΝΙΑΣ ΓΥΦΟΣΑΝΙΔΩΝ (10cm) - ΟΡΙΖΟΝΤΙΑ ΤΟΜΗ 2 (ΤΥΠΙΚΗ)		10 / 2019	ΚΛ. 1:1

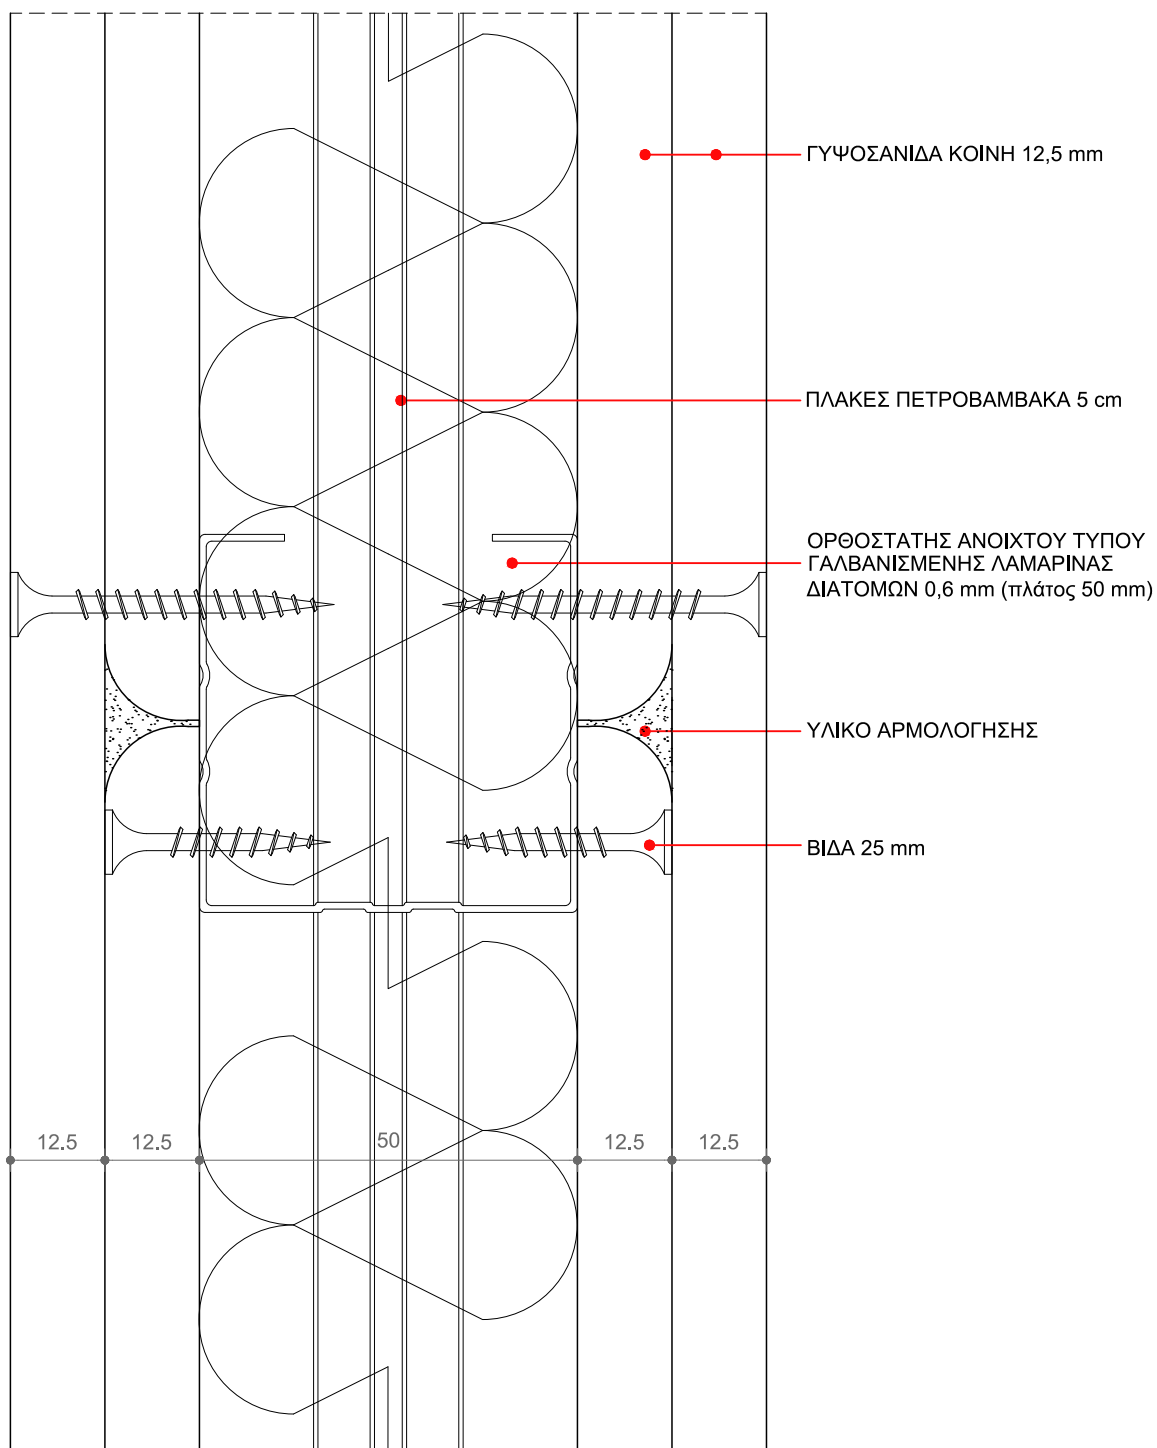


ΕΡΓΟ	ΑΝΑΠΛΑΣΗ ΠΑΡΚΟΥ ΕΛ. ΒΕΝΙΖΕΛΟΥ (ΑΣΥΡΜΑΤΟΣ) Ο.Τ. 923 ΔΗΜΟΥ ΑΓΙΟΥ ΔΗΜΗΤΡΙΟΥ ΟΔΟΙ: ΦΙΛΙΚΗΣ ΕΤΑΙΡΕΙΑΣ - ΜΕΣΣΗΝΙΑΣ - ΑΣΥΡΜΑΤΟΥ - ΕΛΠΙΔΟΣ	ΑΡ. ΛΕΠΤ.	ΣΕΛ.
		Λ 18	18
ΚΤΙΡΙΟ Κ02	ΚΑΤΑΚΟΡΥΦΗ ΤΟΜΗ ΤΟΙΧΟΥ ΓΥΨΟΣΑΝΙΔΩΝ (10cm) - (ΤΥΠΙΚΗ)	10 / 2019	ΚΛ.1:1

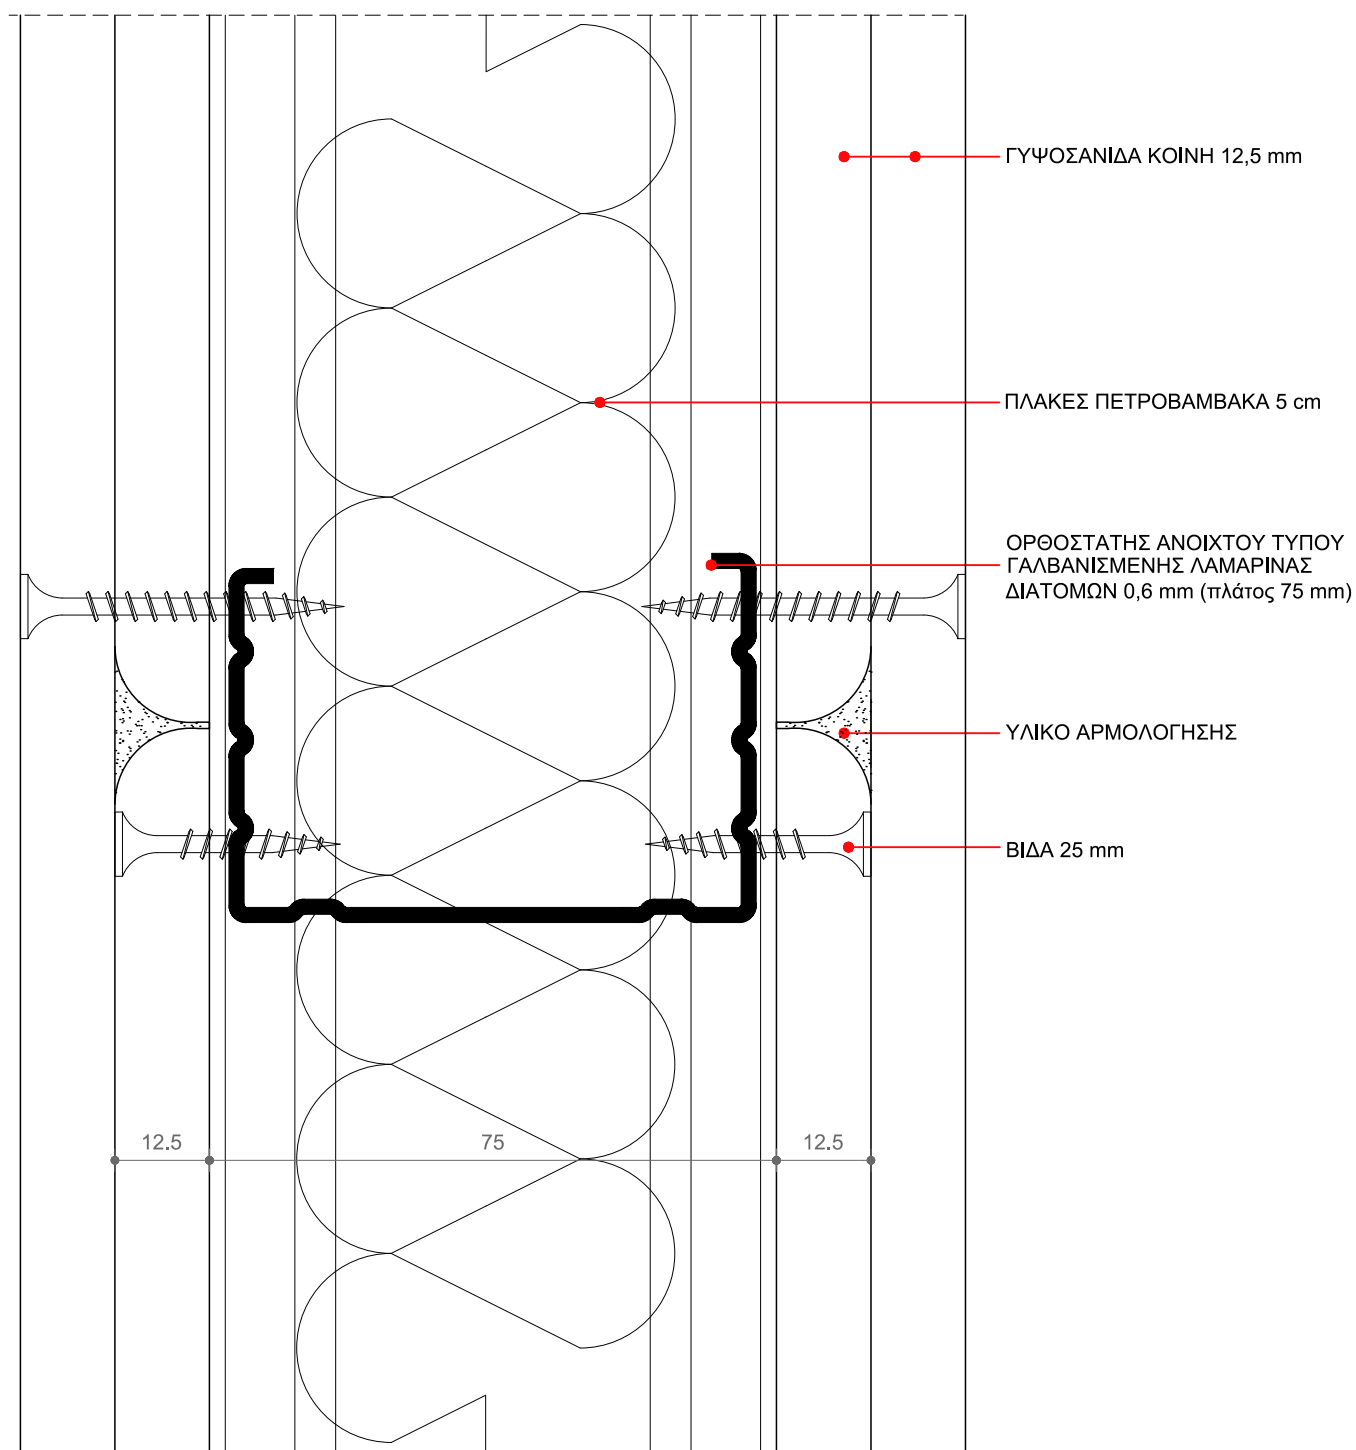


ΕΡΓΟ	ΑΝΑΠΛΑΣΗ ΠΑΡΚΟΥ ΕΛ. ΒΕΝΙΖΕΛΟΥ (ΑΣΥΡΜΑΤΟΣ) Ο.Τ. 923 ΔΗΜΟΥ ΑΓΙΟΥ ΔΗΜΗΤΡΙΟΥ ΟΔΟΙ: ΦΙΛΙΚΗΣ ΕΤΑΙΡΕΙΑΣ - ΜΕΣΣΗΝΙΑΣ - ΑΣΥΡΜΑΤΟΥ - ΕΛΠΙΔΟΣ	ΑΡ. ΛΕΠΤ.	ΣΕΛ.
		Λ 19	19
ΚΤΙΡΙΟ Κ02	ΚΑΤΑΚΟΡΥΦΗ ΤΟΜΗ ΤΟΙΧΟΥ ΓΥΨΟΣΑΝΙΔΩΝ (12,5cm) - (ΤΥΠΙΚΗ)	10 / 2019	ΚΛ.1:1

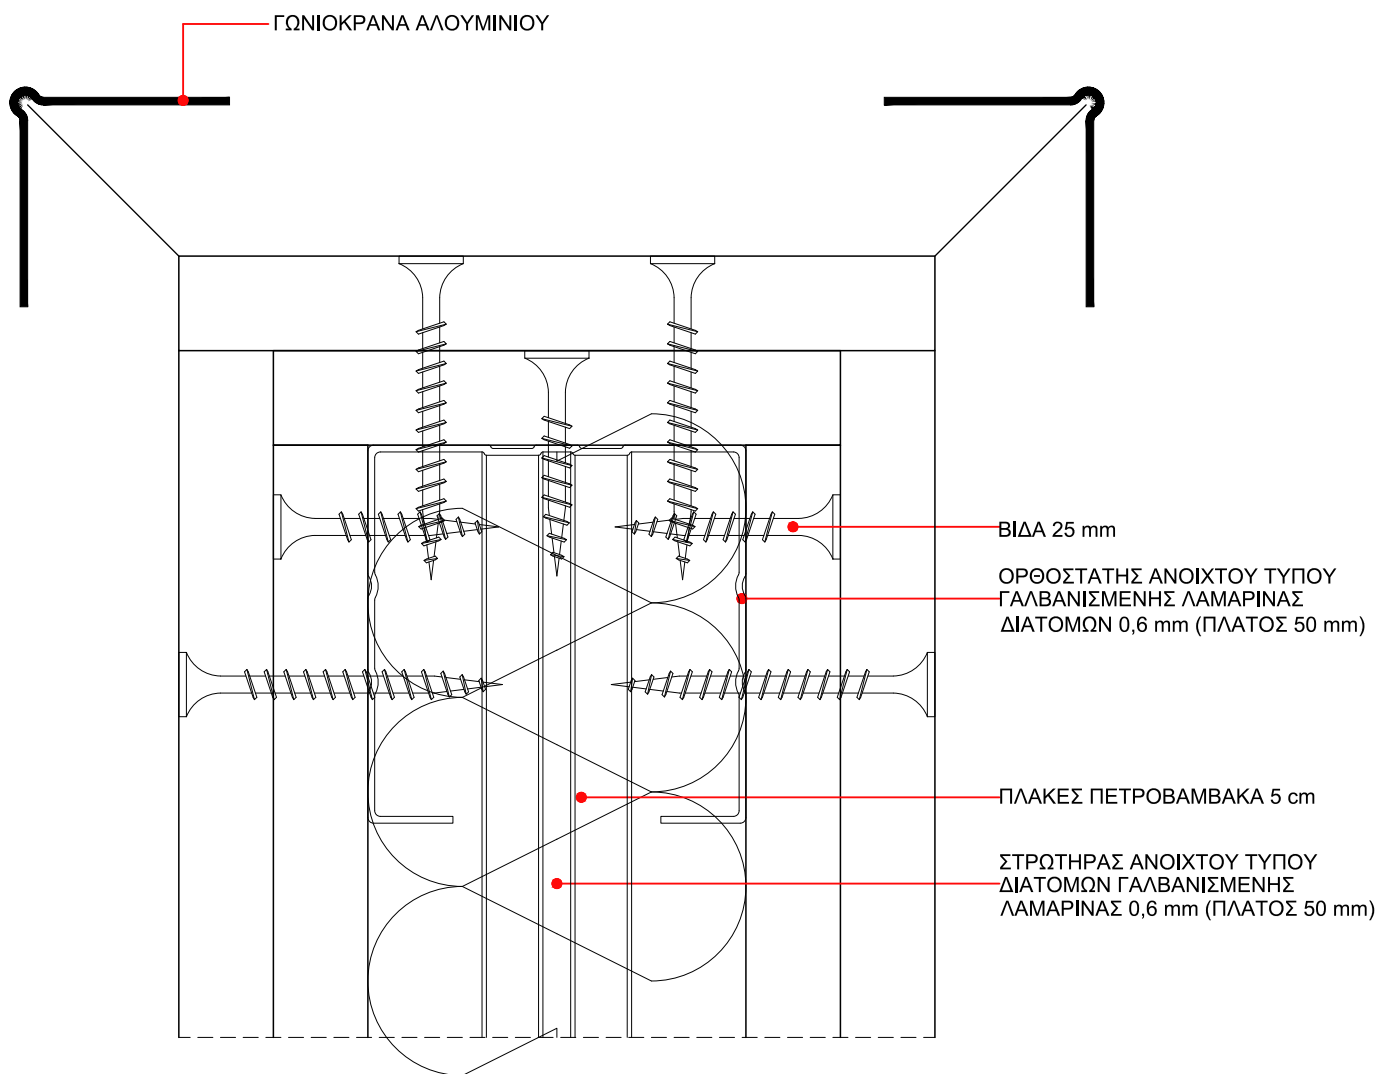


ΕΡΓΟ	ΑΝΑΠΛΑΣΗ ΠΑΡΚΟΥ ΕΛ. ΒΕΝΙΖΕΛΟΥ (ΑΣΥΡΜΑΤΟΣ) Ο.Τ. 923 ΔΗΜΟΥ ΑΓΙΟΥ ΔΗΜΗΤΡΙΟΥ ΟΔΟΙ: ΦΙΛΙΚΗΣ ΕΤΑΙΡΕΙΑΣ - ΜΕΣΣΗΝΙΑΣ - ΑΣΥΡΜΑΤΟΥ - ΕΛΠΙΔΟΣ	ΑΡ. ΛΕΠΤ.	ΣΕΛ.
		Λ 20	20
ΚΤΙΡΙΟ Κ02	ΕΛΕΥΘΕΡΗ ΑΚΡΗ ΤΟΙΧΟΥ ΓΥΨΟΣΑΝΙΔΩΝ - ΟΡΙΖΟΝΤΙΑ ΤΟΜΗ (ΤΥΠΙΚΗ)	10 / 2019	ΚΛ.1:1

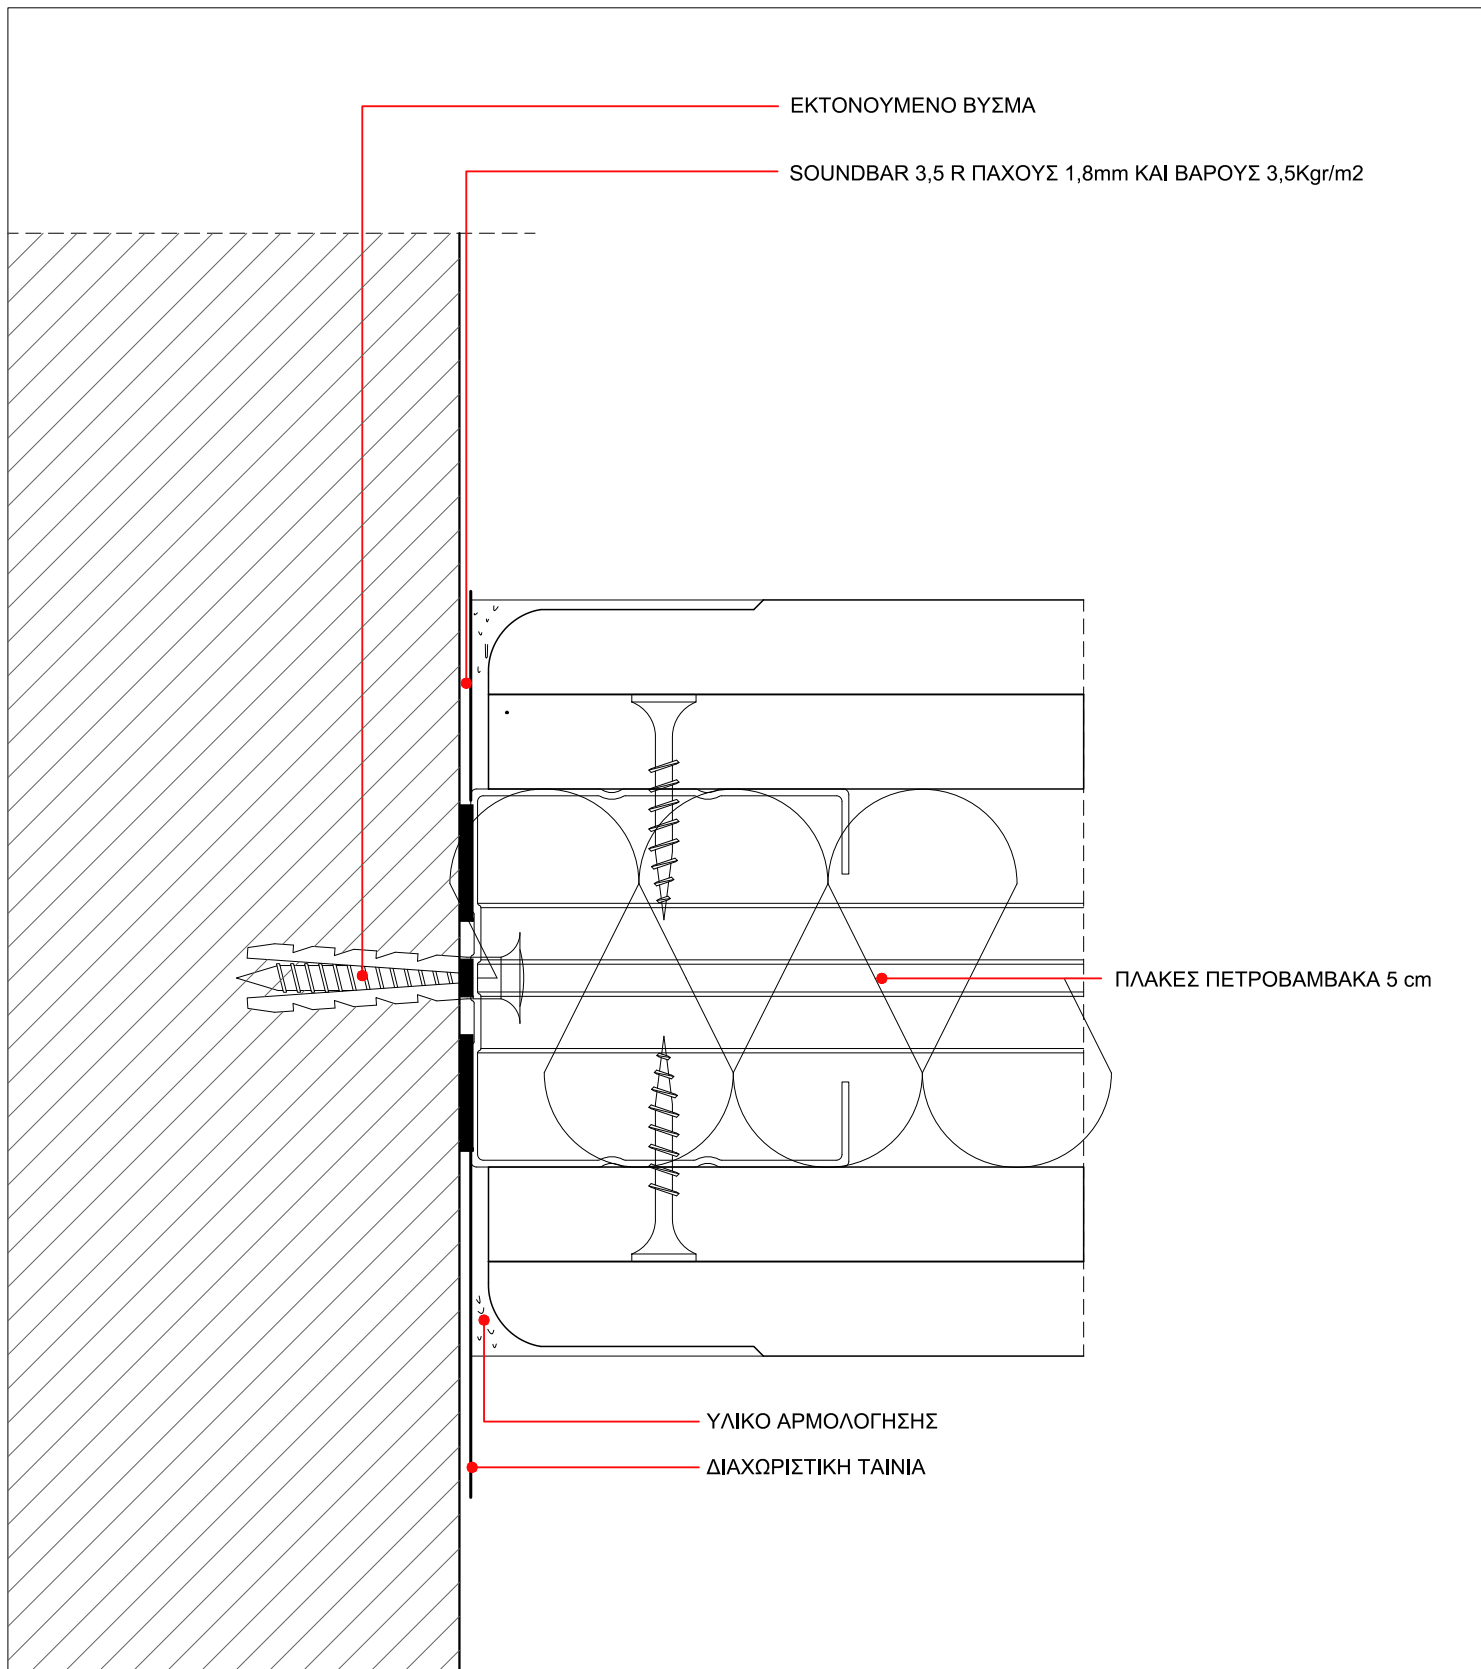


ΕΡΓΟ	ΑΝΑΠΛΑΣΗ ΠΑΡΚΟΥ ΕΛ. ΒΕΝΙΖΕΛΟΥ (ΑΣΥΡΜΑΤΟΣ) Ο.Τ. 923 ΔΗΜΟΥ ΑΓΙΟΥ ΔΗΜΗΤΡΙΟΥ ΟΔΟΙ: ΦΙΛΙΚΗΣ ΕΤΑΙΡΕΙΑΣ - ΜΕΣΣΗΝΙΑΣ - ΑΣΥΡΜΑΤΟΥ - ΕΛΠΙΔΟΣ	ΑΡ. ΛΕΠΤ.	ΣΕΛ.
ΚΤΙΡΙΟ Κ02	ΣΥΝΔΕΣΗ ΤΟΙΧΟΥ ΓΥΨΟΣΑΝΙΔΑΣ (10cm) ΜΕ ΣΥΜΠΑΓΗ ΤΟΙΧΟ - ΟΡ. ΤΟΜΗ (ΤΥΠΙΚΗ)	Λ 21	21
		10 / 2019	ΚΛ.1:1

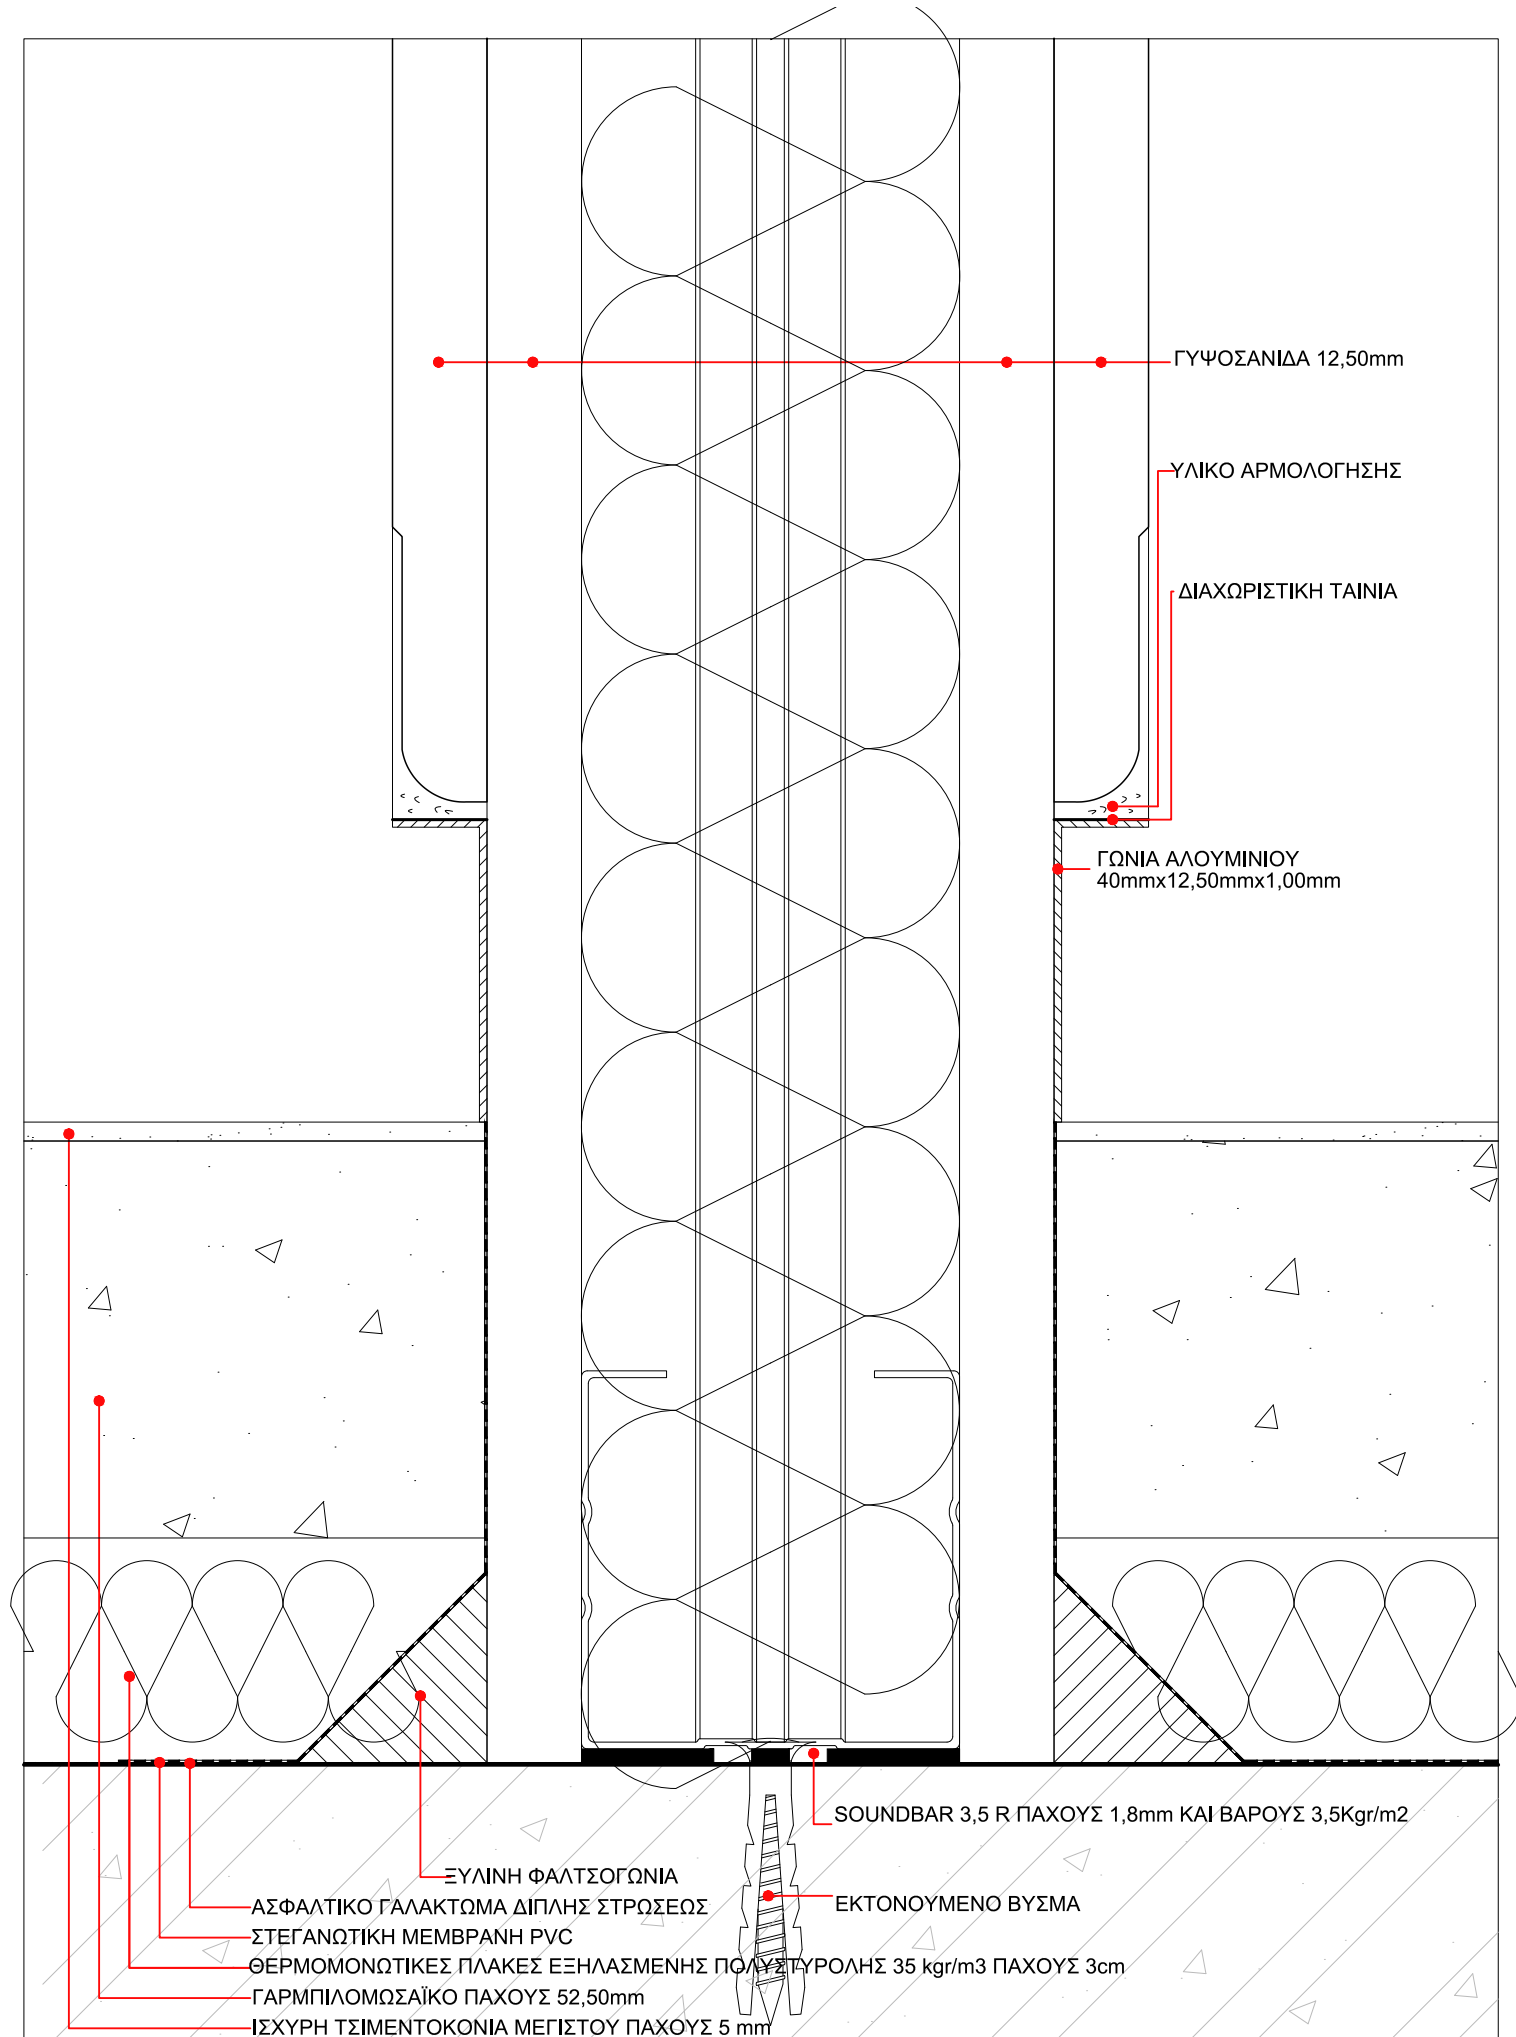


ΕΡΓΟ	ΑΝΑΠΛΑΣΗ ΠΑΡΚΟΥ ΕΛ. ΒΕΝΙΖΕΛΟΥ (ΑΣΥΡΜΑΤΟΣ) Ο.Τ. 923 ΔΗΜΟΥ ΑΓΙΟΥ ΔΗΜΗΤΡΙΟΥ ΟΔΟΙ: ΦΙΛΙΚΗΣ ΕΤΑΙΡΕΙΑΣ - ΜΕΣΣΗΝΙΑΣ - ΑΣΥΡΜΑΤΟΥ - ΕΛΠΙΔΟΣ	ΑΡ. ΛΕΠΤ.	ΣΕΛ.
ΚΤΙΡΙΟ Κ02	ΕΔΡΑΣΗ ΤΟΙΧΟΥ ΓΥΨΟΣΑΝΙΔΩΝ ΣΕ ΠΛΑΚΑ - ΚΑΤΑΚΟΡΥΦΗ ΤΟΜΗ (ΤΥΠΙΚΗ)	Λ 22	22
		10 / 2019	ΚΛ.1:1

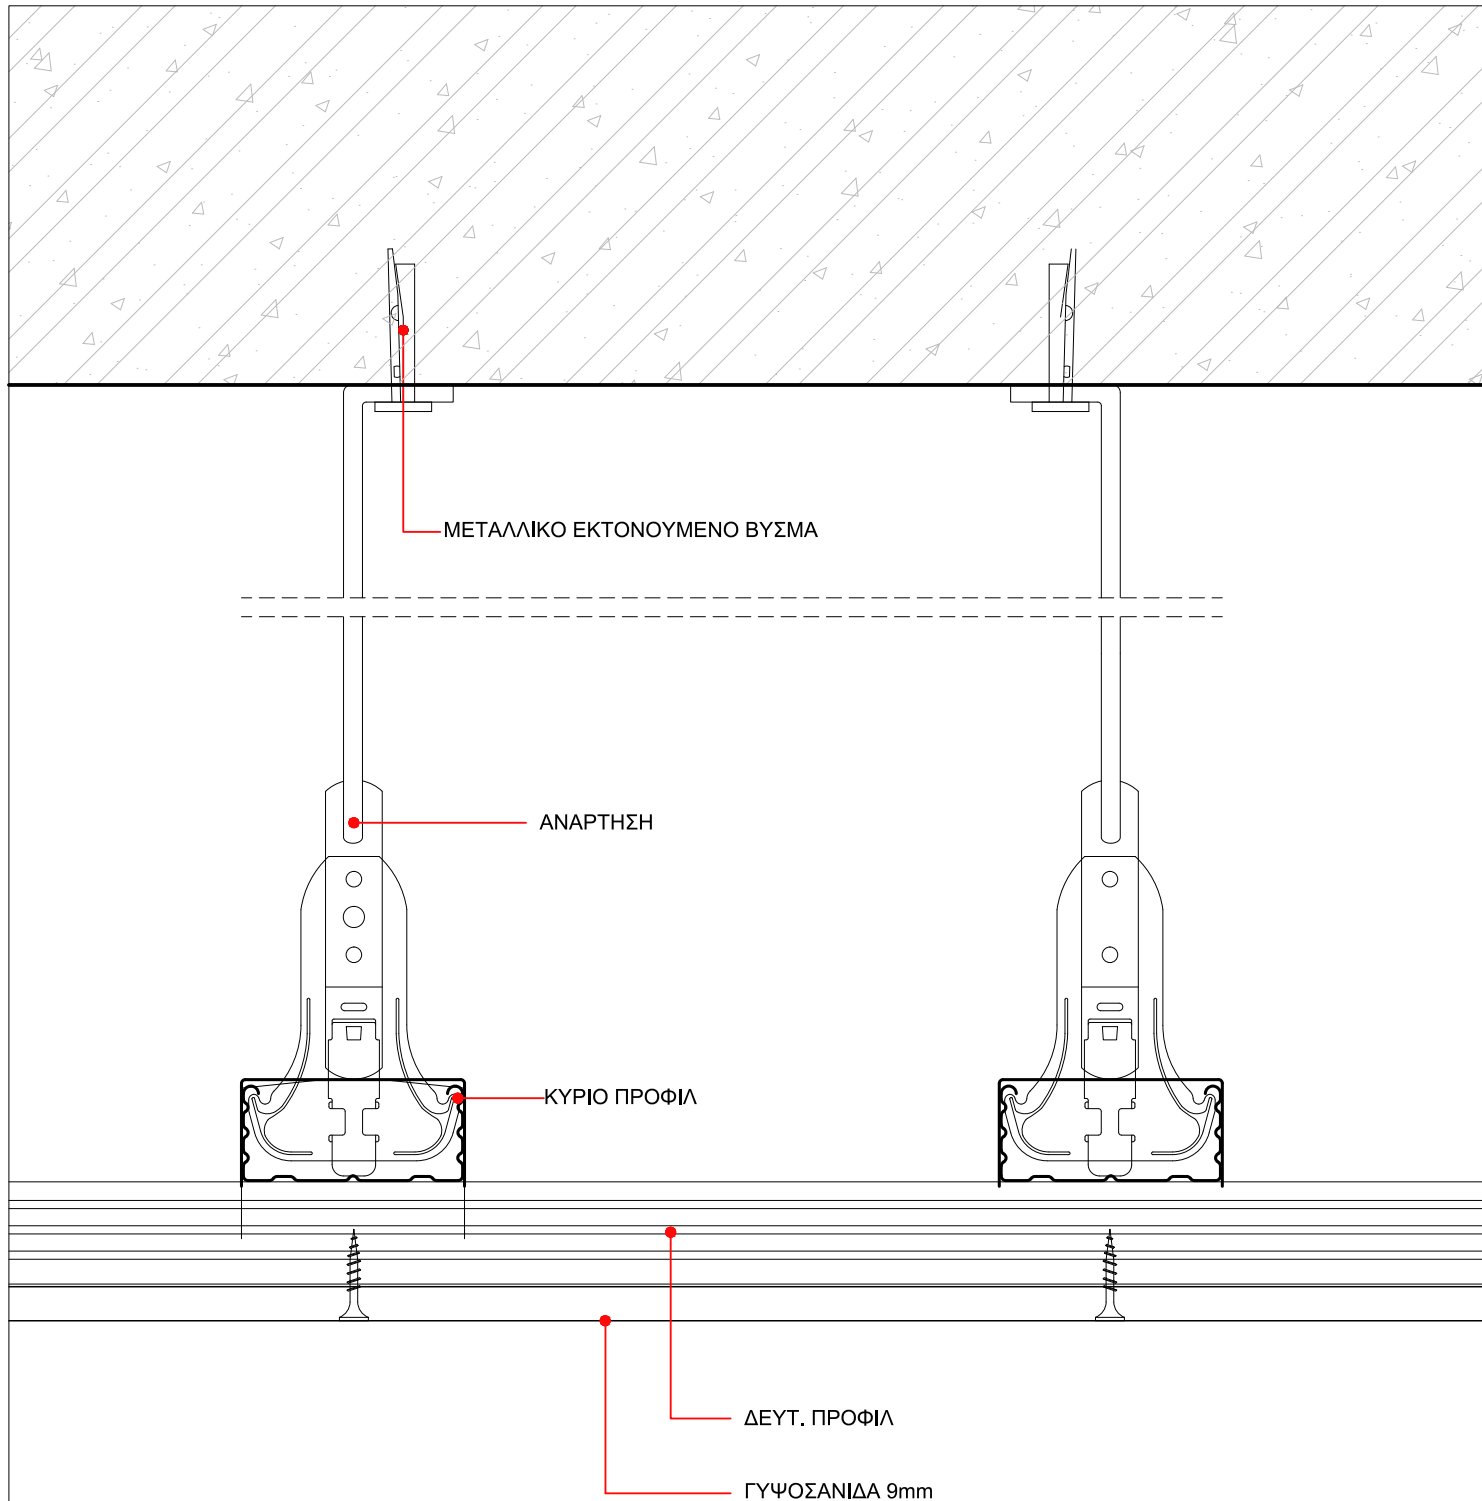


ΕΡΓΟ	ΑΝΑΠΛΑΣΗ ΠΑΡΚΟΥ ΕΛ. ΒΕΝΙΖΕΛΟΥ (ΑΣΥΡΜΑΤΟΣ) Ο.Τ. 923 ΔΗΜΟΥ ΑΓΙΟΥ ΔΗΜΗΤΡΙΟΥ	ΑΡ. ΛΕΠΤ.	ΣΕΛ.
ΚΤΙΡΙΟ Κ02	ΟΔΟΙ: ΦΙΛΙΚΗΣ ΕΤΑΙΡΕΙΑΣ - ΜΕΣΣΗΝΙΑΣ - ΑΣΥΡΜΑΤΟΥ - ΕΛΠΙΔΟΣ	Λ 23	23
	ΟΡΟΦΗ ΓΥΨΟΣΑΝΙΔΑΣ - ΤΟΜΗ	10 / 2019	ΚΛ.1:2

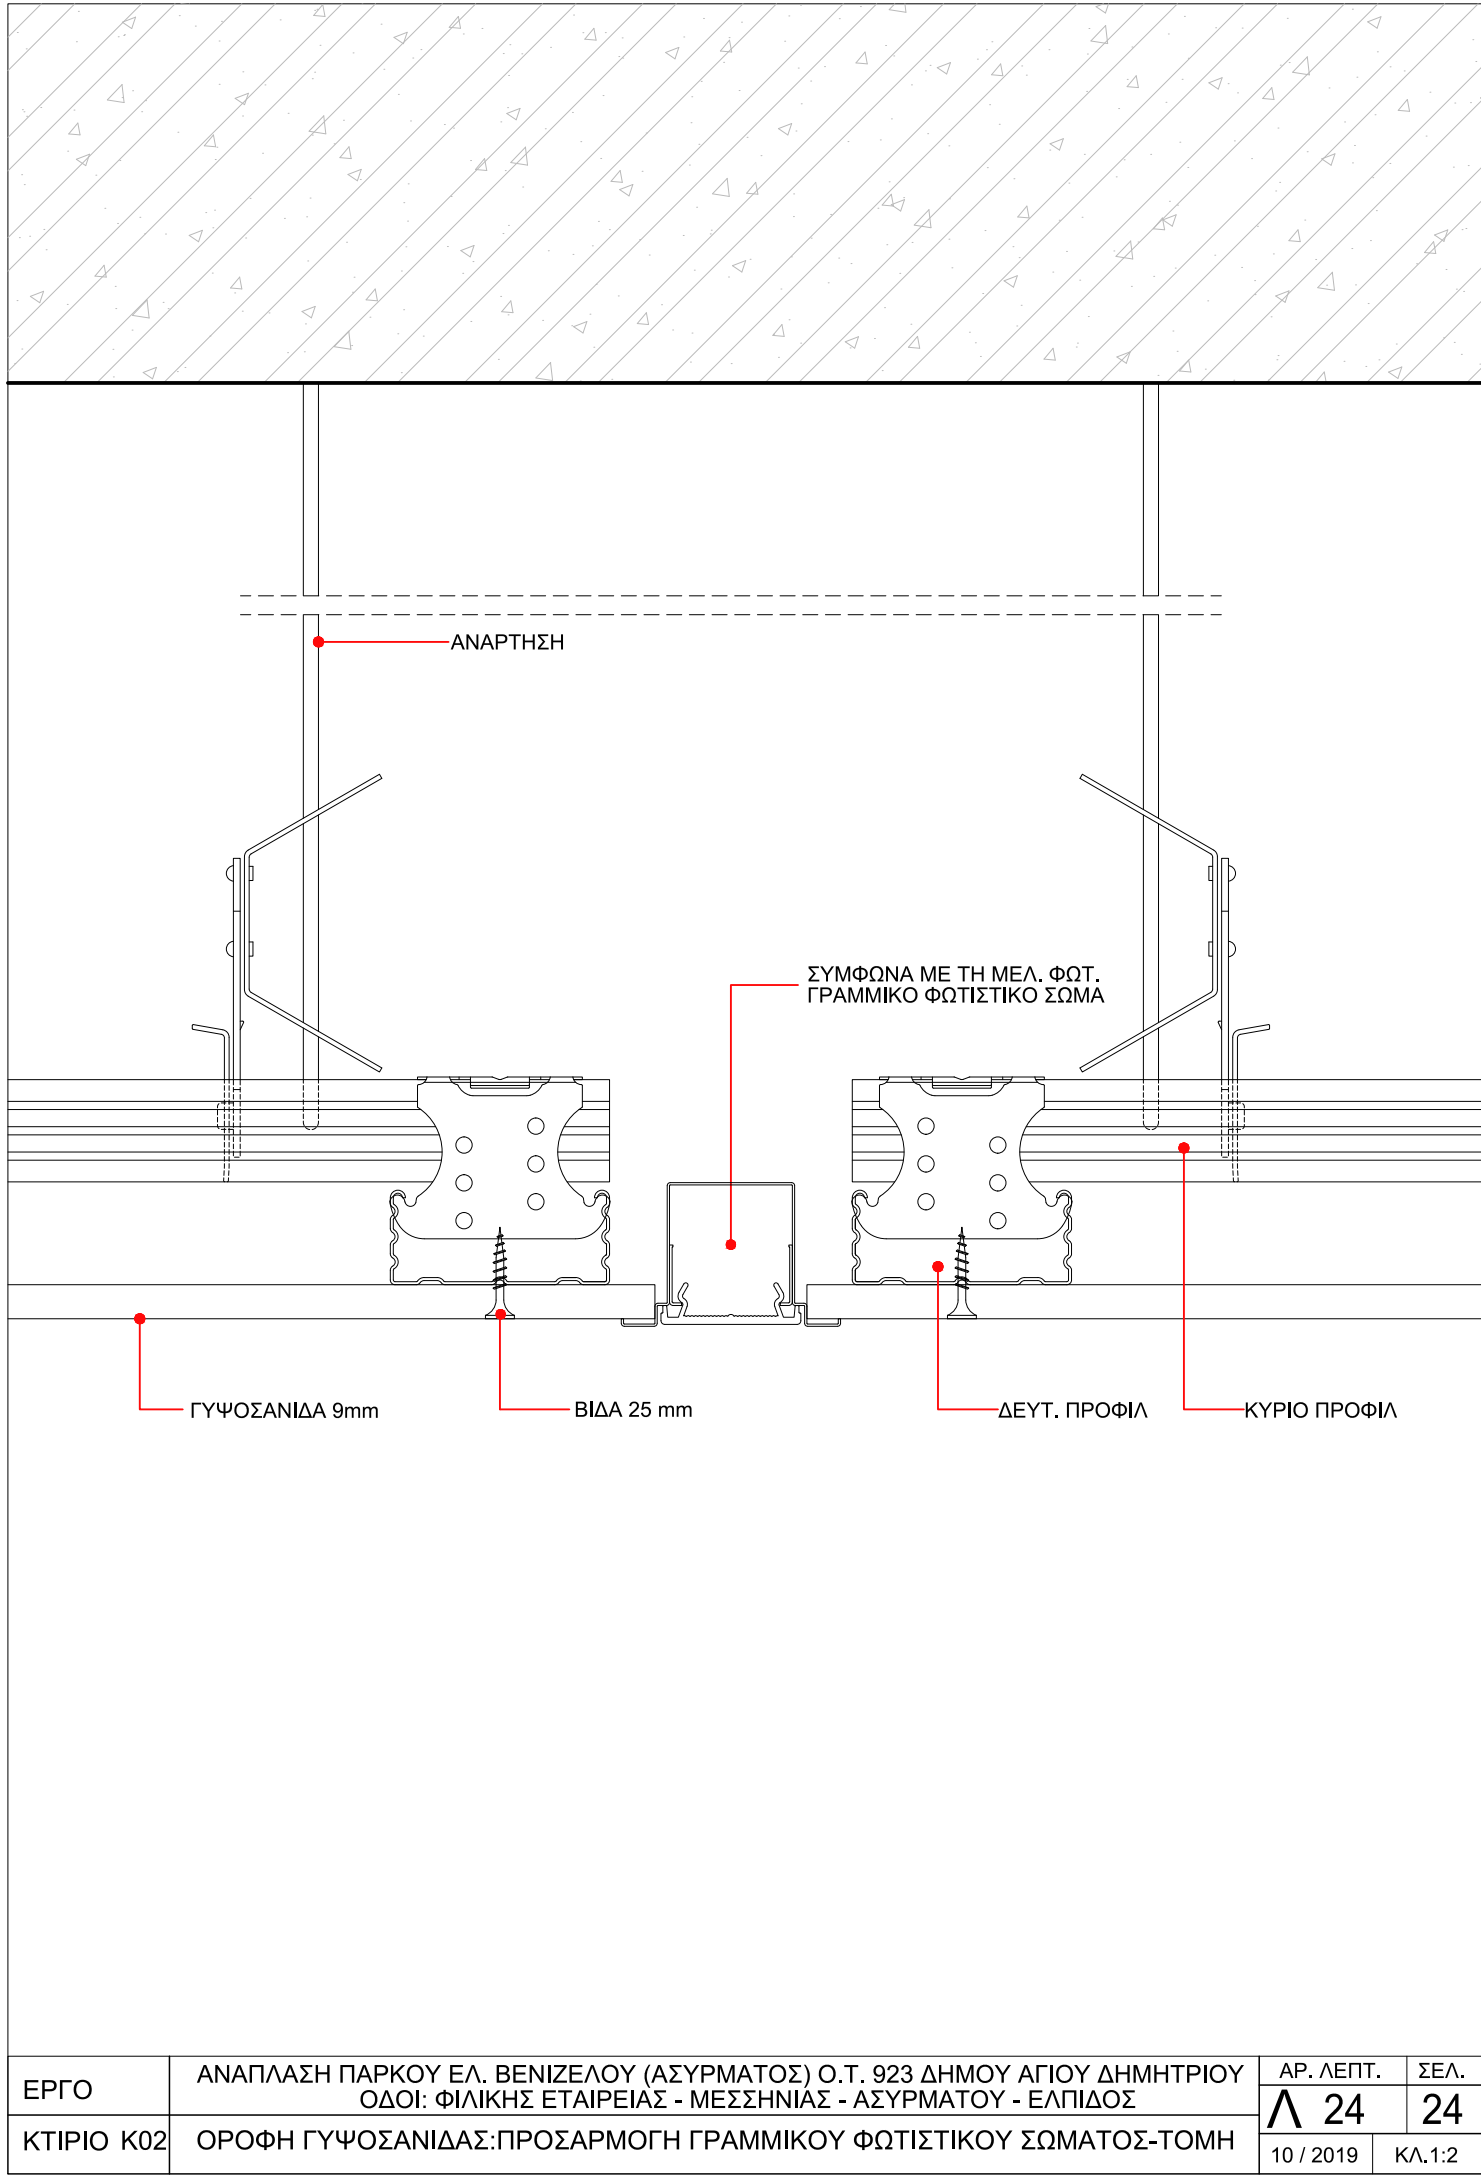


ΕΡΓΟ	ΑΝΑΠΛΑΣΗ ΠΑΡΚΟΥ ΕΛ. ΒΕΝΙΖΕΛΟΥ (ΑΣΥΡΜΑΤΟΣ) Ο.Τ. 923 ΔΗΜΟΥ ΑΓΙΟΥ ΔΗΜΗΤΡΙΟΥ ΟΔΟΙ: ΦΙΛΙΚΗΣ ΕΤΑΙΡΕΙΑΣ - ΜΕΣΣΗΝΙΑΣ - ΑΣΥΡΜΑΤΟΥ - ΕΛΠΙΔΟΣ	ΑΡ. ΛΕΠΤ.	ΣΕΛ.
ΚΤΙΡΙΟ Κ02	ΟΡΟΦΗ ΓΥΨΟΣΑΝΙΔΑΣ:ΠΡΟΣΑΡΜΟΓΗ ΓΡΑΜΜΙΚΟΥ ΦΩΤΙΣΤΙΚΟΥ ΣΩΜΑΤΟΣ-ΤΟΜΗ	Λ 24	24
		10 / 2019	ΚΛ.1:2

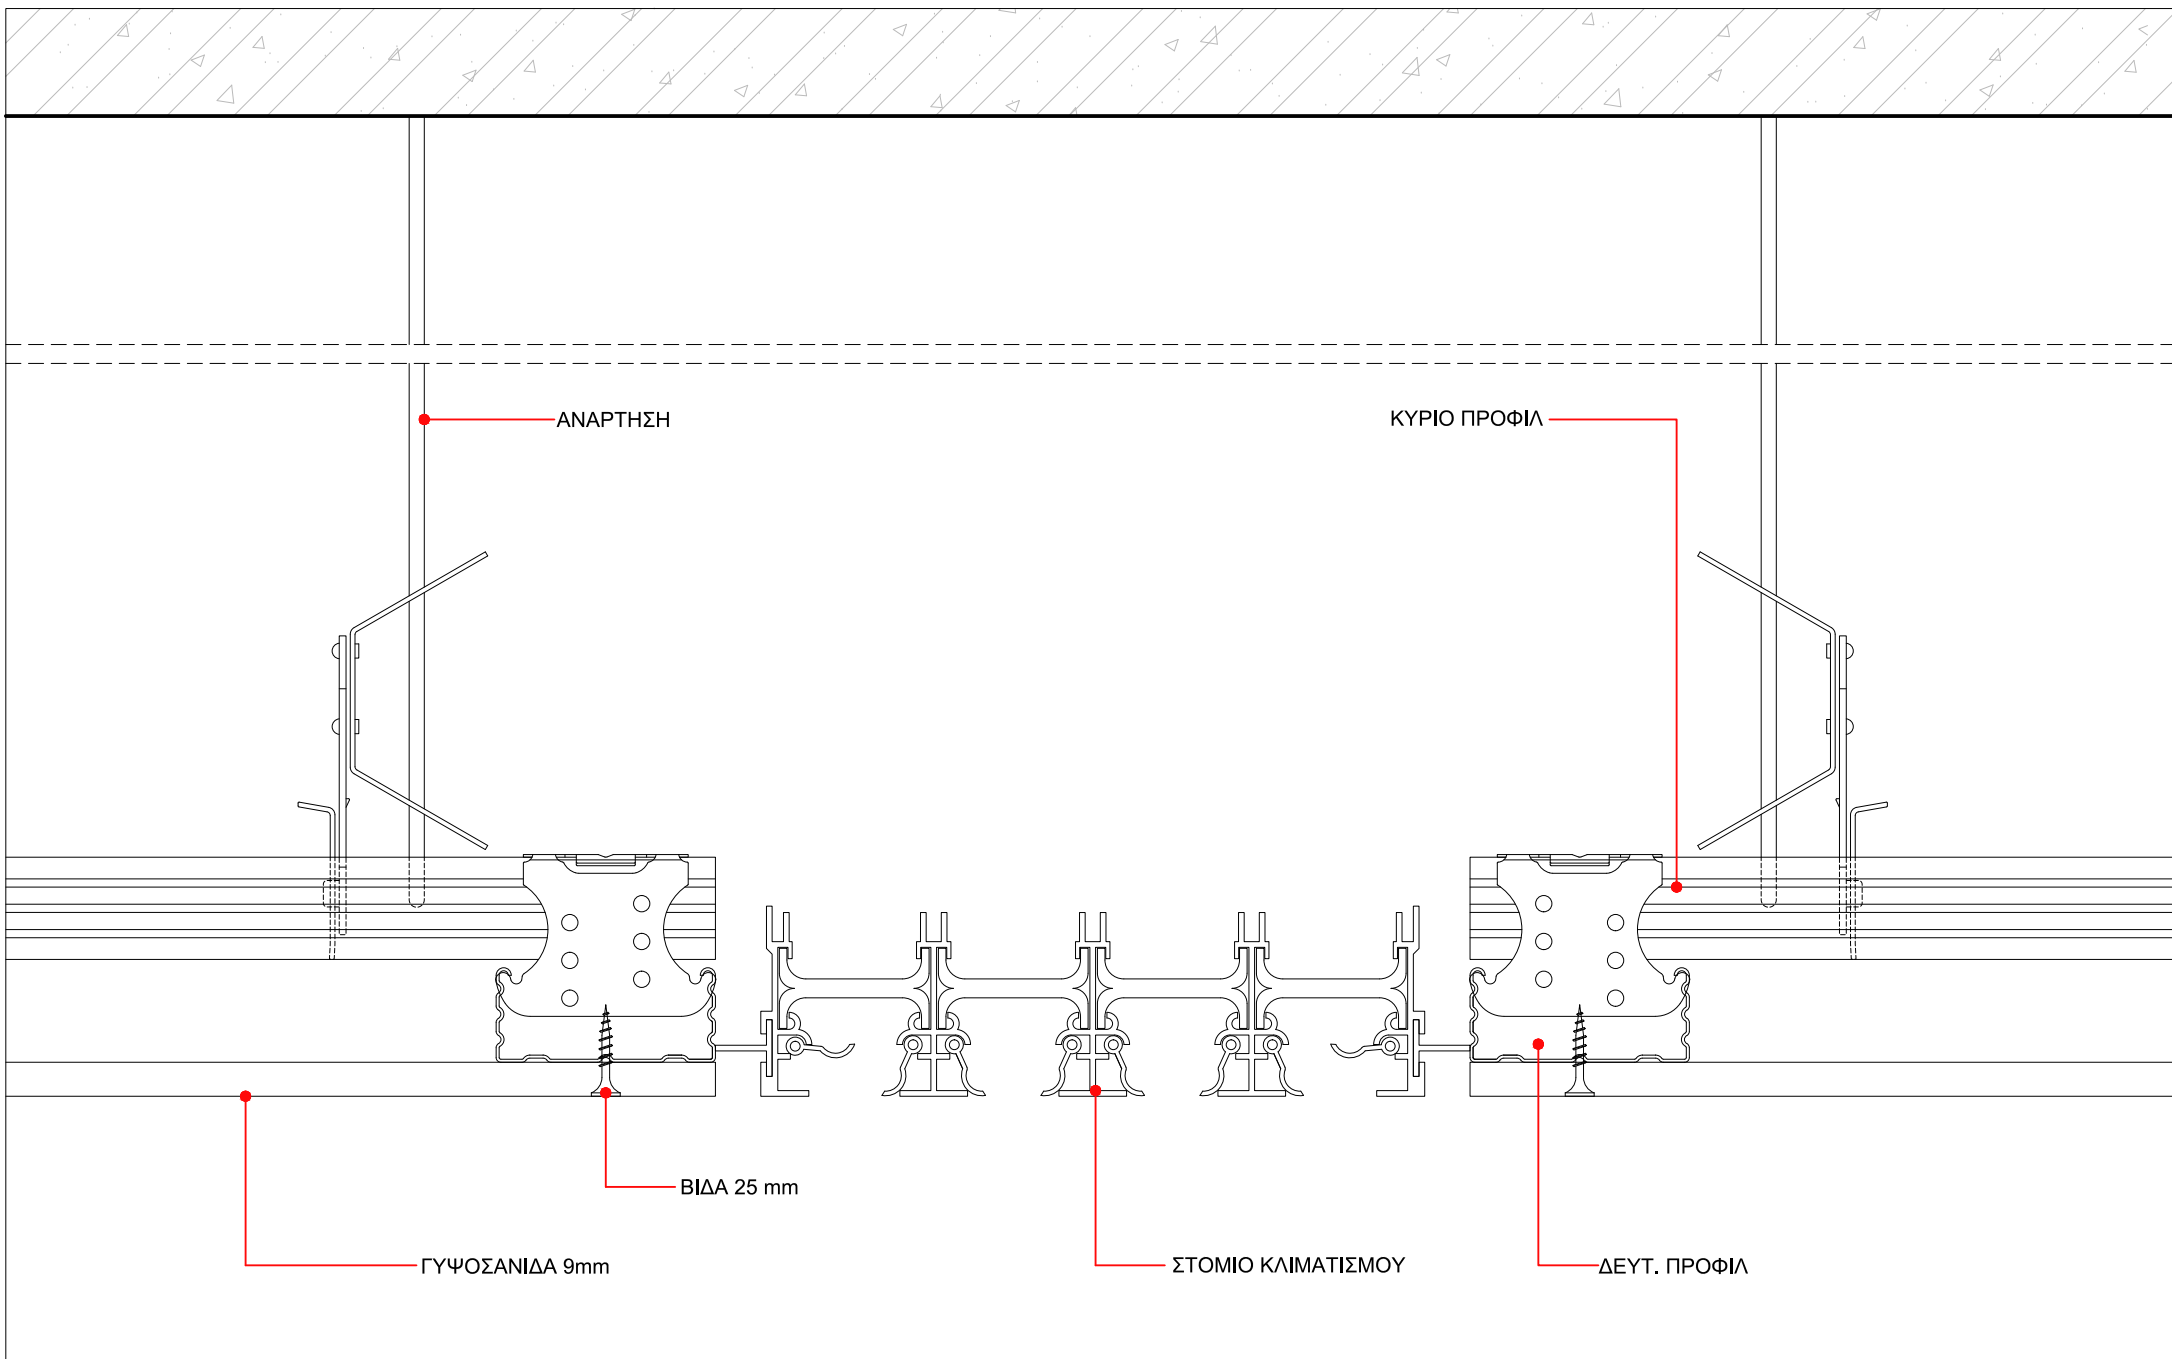


ΕΡΓΟ	ΑΝΑΠΛΑΣΗ ΠΑΡΚΟΥ ΕΛΕΥΘΕΡΙΟΥ ΒΕΝΙΖΕΛΟΥ (ΑΣΥΡΜΑΤΟΣ) Ο.Τ. 923 ΔΗΜΟΥ ΑΓΙΟΥ ΔΗΜΗΤΡΙΟΥ ΟΔΟΙ: ΦΙΛΙΚΗΣ ΕΤΑΙΡΕΙΑΣ - ΜΕΣΣΗΝΙΑΣ - ΑΣΥΡΜΑΤΟΥ - ΕΛΠΙΔΟΣ	ΑΡ. ΛΕΠΤ.	ΣΕΛ.
ΚΤΙΡΙΟ	K02	25	25
ΟΡΟΦΗ ΓΥΨΟΣΑΝΙΔΑΣ: ΠΡΟΣΑΡΜΟΓΗ ΣΤΟΜΙΟΥ ΚΛΙΜΑΤΙΣΜΟΥ-ΤΟΜΗ		10 / 2019	ΚΛ. 1:2

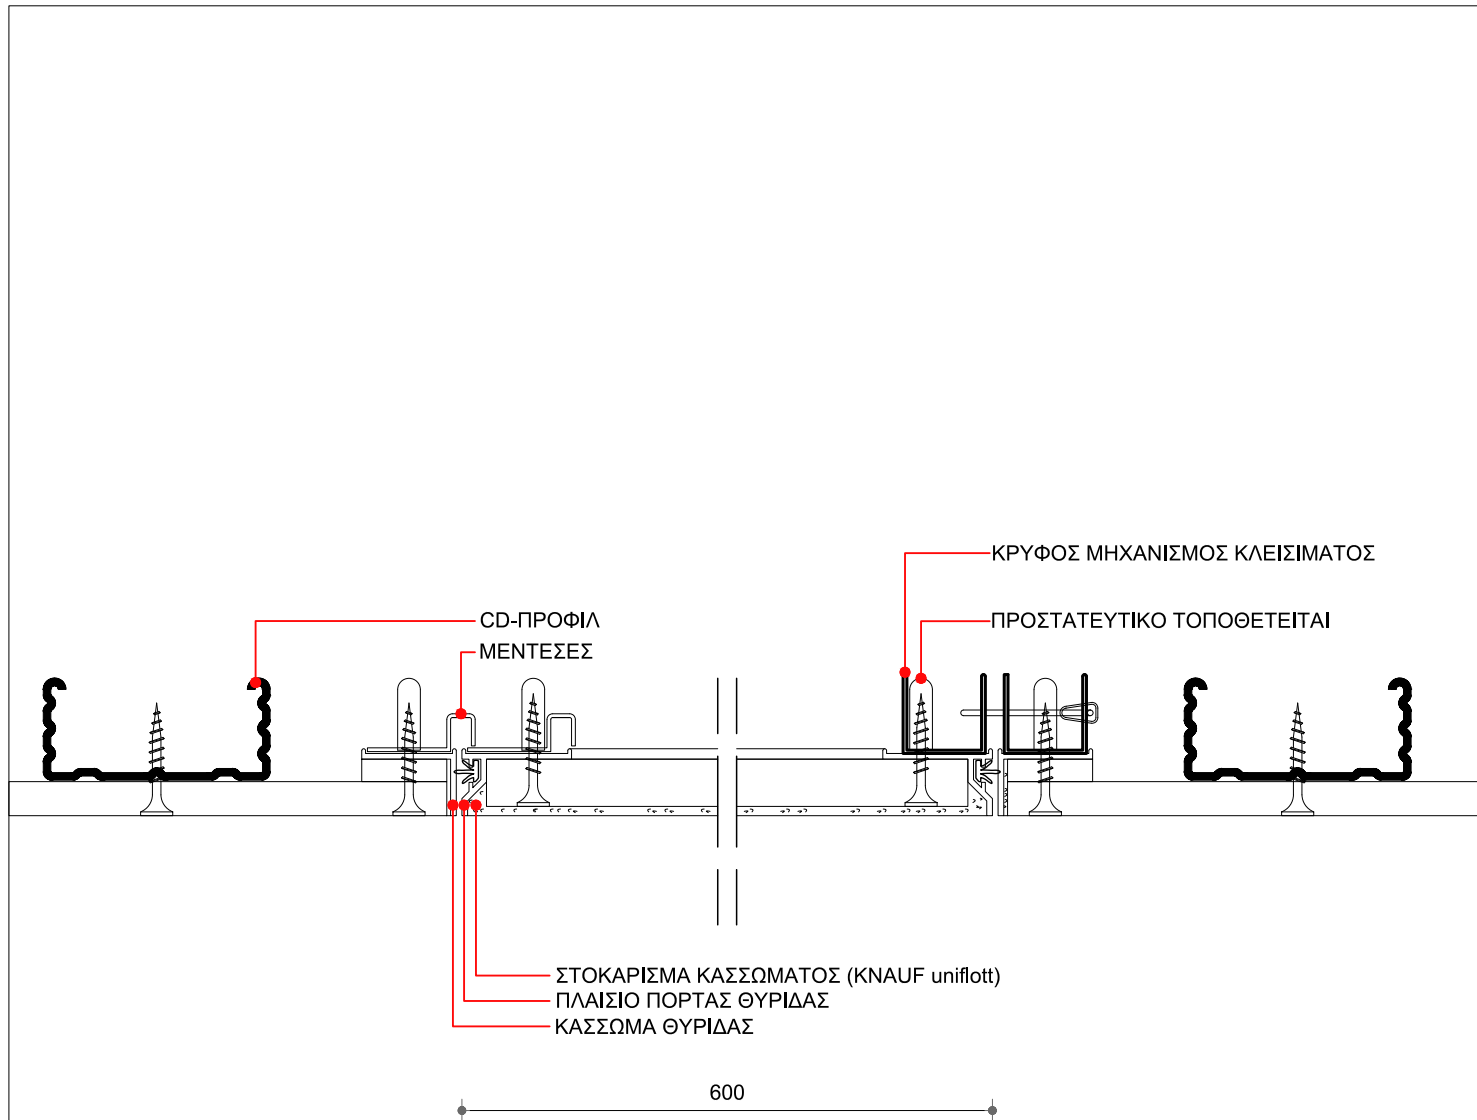


ΕΡΓΟ	ΑΝΑΠΛΑΣΗ ΠΑΡΚΟΥ ΕΛ. ΒΕΝΙΖΕΛΟΥ (ΑΣΥΡΜΑΤΟΣ) Ο.Τ. 923 ΔΗΜΟΥ ΑΓΙΟΥ ΔΗΜΗΤΡΙΟΥ ΟΔΟΙ: ΦΙΛΙΚΗΣ ΕΤΑΙΡΕΙΑΣ - ΜΕΣΣΗΝΙΑΣ - ΑΣΥΡΜΑΤΟΥ - ΕΛΠΙΔΟΣ	ΑΡ. ΛΕΠΤ.	ΣΕΛ.
ΚΤΙΡΙΟ Κ02	ΘΥΡΙΔΑ ΕΠΙΣΚΕΨΗΣ Η/Μ (60cmX60cm)	Λ 26	26
		10 / 2019	ΚΛ.1:2

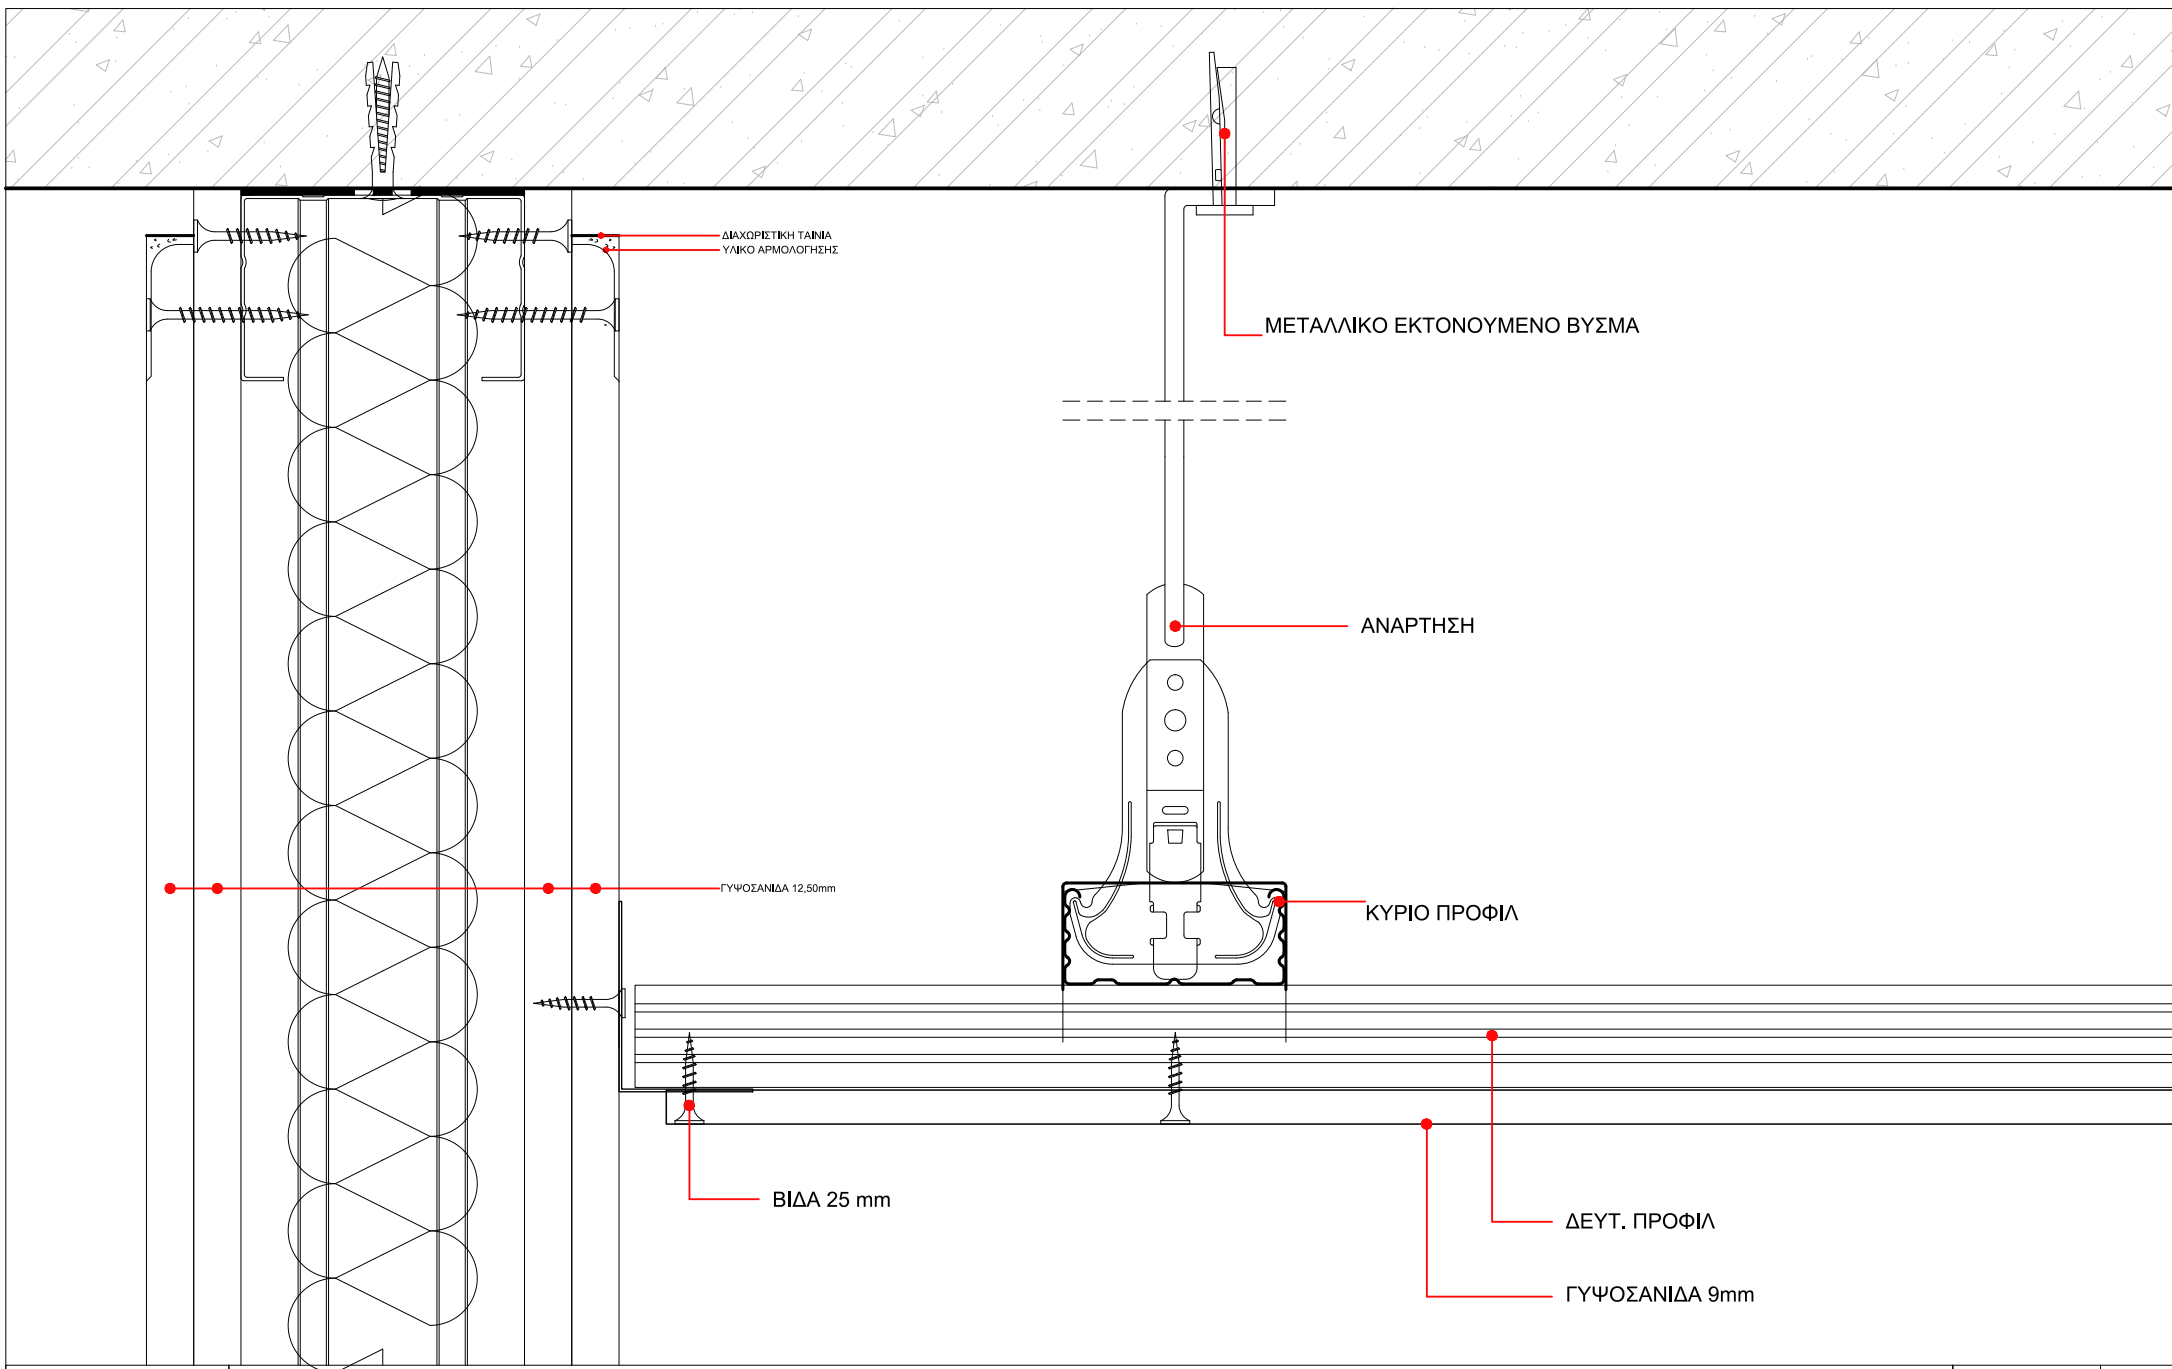

ΕΡΓΟ	ΑΝΑΠΛΑΣΗ ΠΑΡΚΟΥ ΕΛΕΥΘΕΡΙΟΥ ΒΕΝΙΖΕΛΟΥ (ΑΣΥΡΜΑΤΟΣ) Ο.Τ. 923 ΔΗΜΟΥ ΑΓΙΟΥ ΔΗΜΗΤΡΙΟΥ	ΑΡ. ΛΕΠΤ.	ΣΕΛ.
ΚΤΙΡΙΟ	Κ02	Λ 27	27
	ΤΕΛΕΙΩΜΑ ΟΡΟΦΗΣ ΓΥΨΟΣΑΝΙΔΑΣ ΣΕ ΤΟΙΧΟ ΓΥΨΟΣΑΝΙΔΑΣ (12,5cm) - ΤΟΜΗ	10 / 2019	ΚΛ.1:2

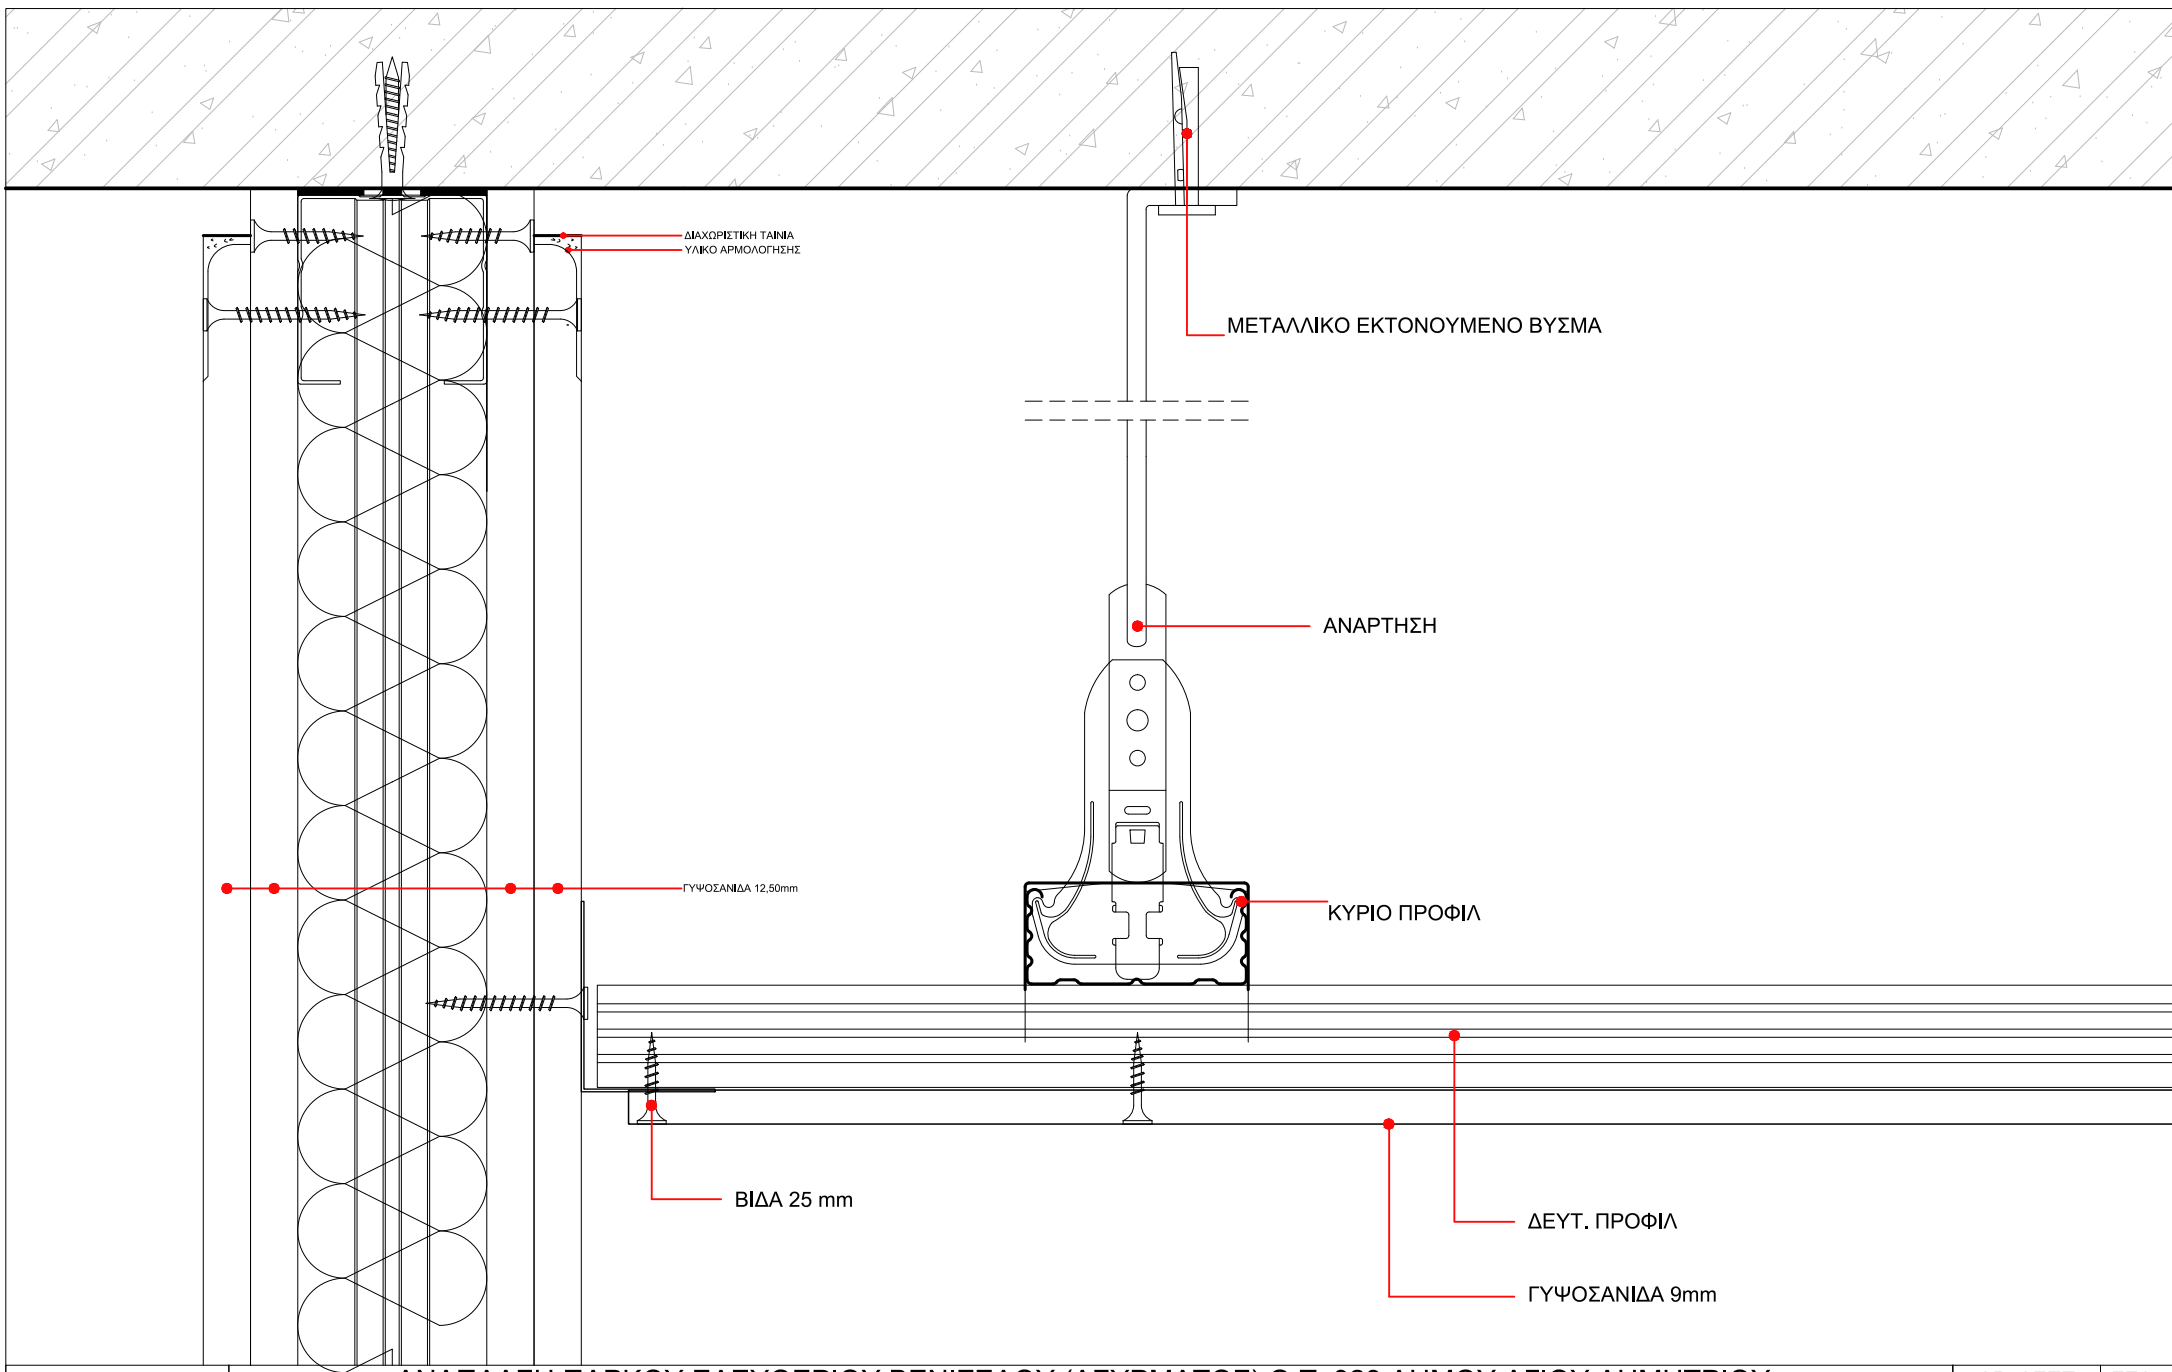

ΕΡΓΟ	ΑΝΑΠΛΑΣΗ ΠΑΡΚΟΥ ΕΛΕΥΘΕΡΙΟΥ ΒΕΝΙΖΕΛΟΥ (ΑΣΥΡΜΑΤΟΣ) Ο.Τ. 923 ΔΗΜΟΥ ΑΓΙΟΥ ΔΗΜΗΤΡΙΟΥ		ΑΡ. ΛΕΠΤ.	ΣΕΛ.
ΚΤΙΡΙΟ	K02	ΟΔΟΙ: ΦΙΛΙΚΗΣ ΕΤΑΙΡΕΙΑΣ - ΜΕΣΣΗΝΙΑΣ - ΑΣΥΡΜΑΤΟΥ - ΕΛΠΙΔΟΣ	Λ 28	28
ΤΕΛΕΙΩΜΑ ΟΡΟΦΗΣ ΓΥΨΟΣΑΝΙΔΑΣ ΣΕ ΤΟΙΧΟ ΓΥΨΟΣΑΝΙΔΑΣ (10cm) - ΤΟΜΗ			10 / 2019	ΚΛ.1:2

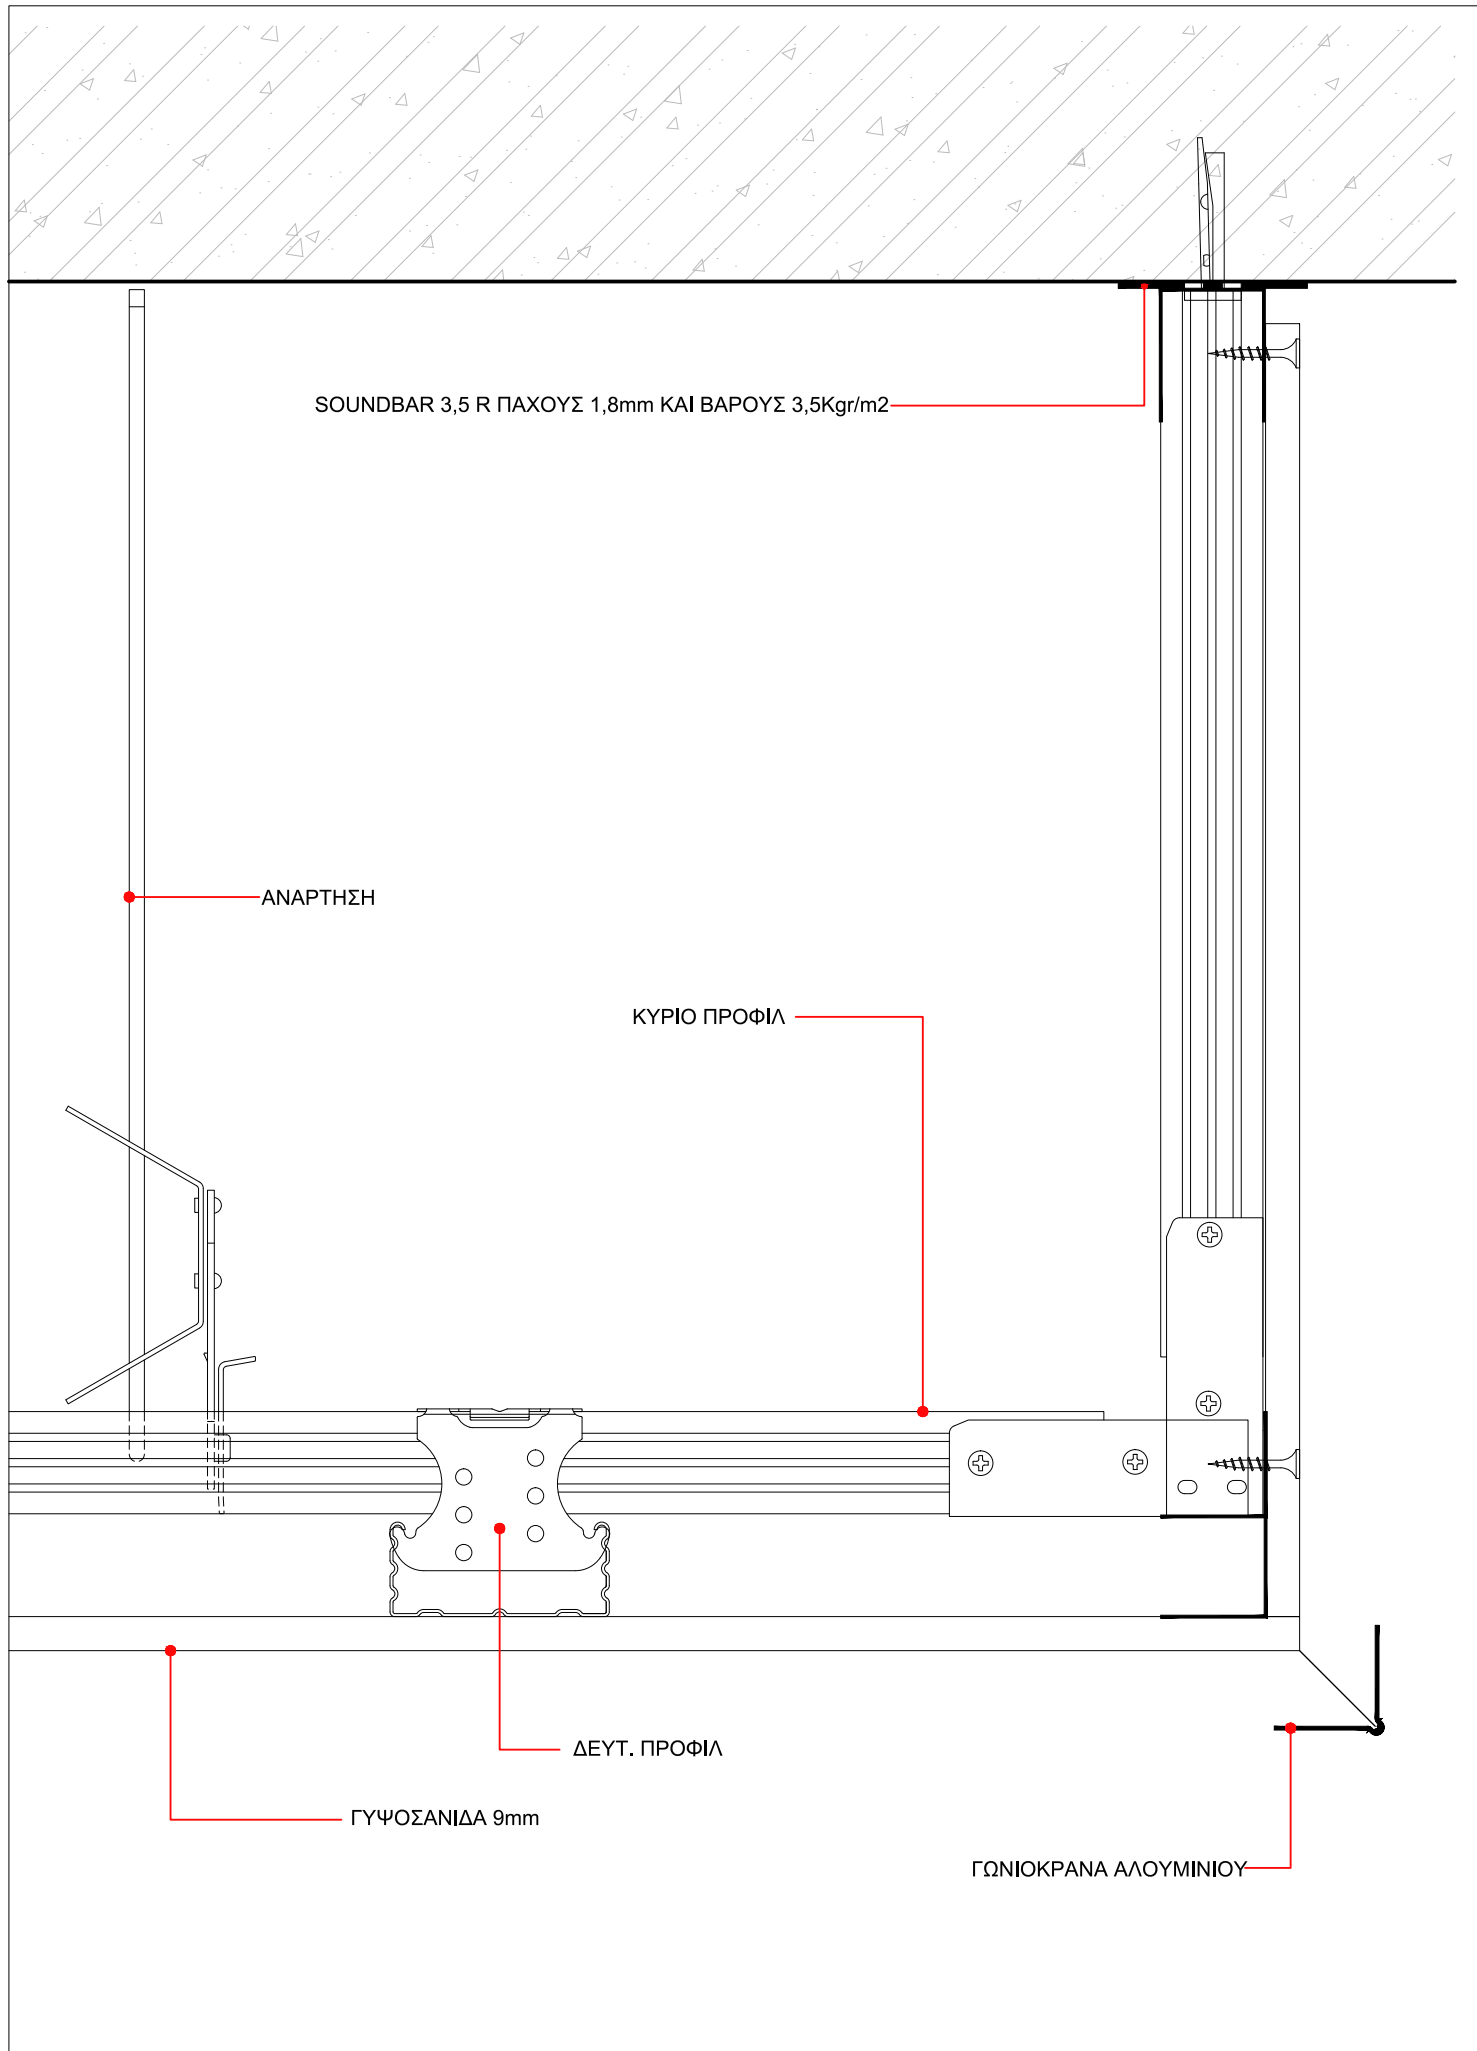

SOUNDBAR 3,5 R ΠΑΧΟΥΣ 1,8mm ΚΑΙ ΒΑΡΟΥΣ 3,5Kgr/m2

ΑΝΑΡΤΗΣΗ

ΚΥΡΙΟ ΠΡΟΦΙΛ

ΔΕΥΤ. ΠΡΟΦΙΛ

ΓΥΨΟΣΑΝΙΔΑ 9mm

ΓΩΝΙΟΚΡΑΝΑ ΑΛΟΥΜΙΝΙΟΥ

ΕΡΓΟ	ΑΝΑΠΛΑΣΗ ΠΑΡΚΟΥ ΕΛ. ΒΕΝΙΖΕΛΟΥ (ΑΣΥΡΜΑΤΟΣ) Ο.Τ. 923 ΔΗΜΟΥ ΑΓΙΟΥ ΔΗΜΗΤΡΙΟΥ ΟΔΟΙ: ΦΙΛΙΚΗΣ ΕΤΑΙΡΕΙΑΣ - ΜΕΣΣΗΝΙΑΣ - ΑΣΥΡΜΑΤΟΥ - ΕΛΠΙΔΟΣ	ΑΡ. ΛΕΠΤ.	ΣΕΛ.
ΚΤΙΡΙΟ Κ02	ΕΛΕΥΘΕΡΟ ΤΕΛΕΙΩΜΑ ΟΡΟΦΗΣ ΓΥΨΟΣΑΝΙΔΑΣ - ΤΟΜΗ	Λ 29	29
		10 / 2019	ΚΛ.1:2