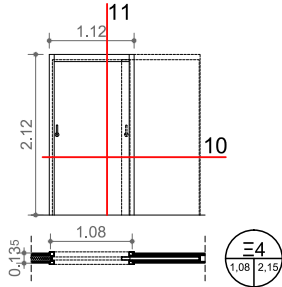
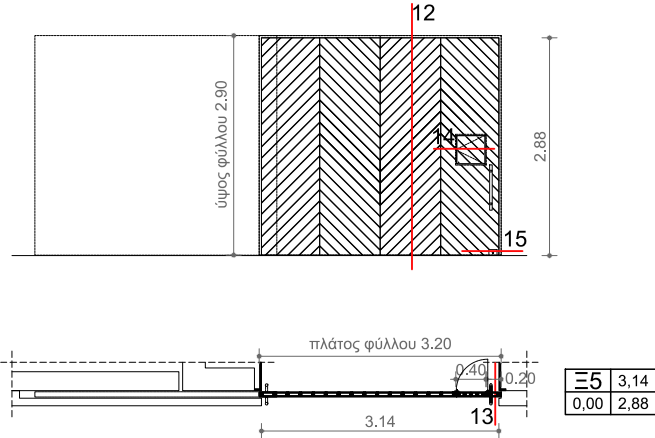
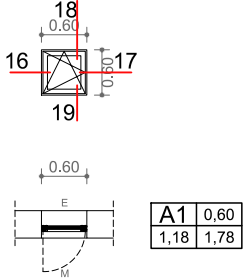
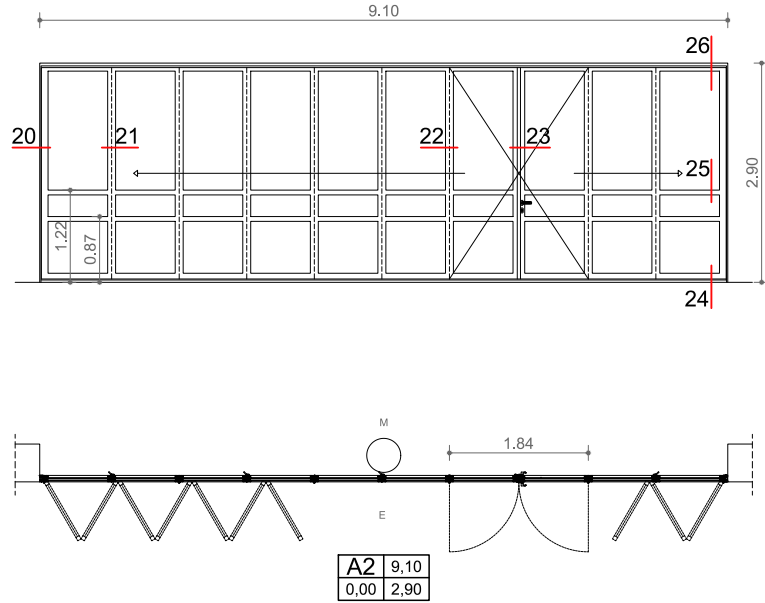


ΠΙΝΑΚΑΣ ΚΟΥΦΩΜΑΤΩΝ
ΚΤΙΡΙΟ Κ02 (ΕΓΚΑΤΑΣΤΑΣΕΙΣ ΚΠ01)

ΕΡΓΟ	ΑΝΑΠΛΑΣΗ ΠΑΡΚΟΥ ΕΛ. ΒΕΝΙΖΕΛΟΥ (ΑΣΥΡΜΑΤΟΣ) Ο.Τ. 923 ΔΗΜΟΥ ΑΓΙΟΥ ΔΗΜΗΤΡΙΟΥ ΟΔΟΙ: ΦΙΛΙΚΗΣ ΕΤΑΙΡΕΙΑΣ - ΜΕΣΣΗΝΙΑΣ - ΑΣΥΡΜΑΤΟΥ - ΕΛΠΙΔΟΣ	10 / 2019
------	---	-----------

ΚΩΔΙΚΟΣ ΚΟΥ/ΤΟΣ	ΟΨΗ - ΔΙΑΣΤΑΣΕΙΣ	ΤΥΠΟΣ ΚΑΣΑΣ	ΑΡΙΘΜΟΣ ΟΜΟΙΩΝ	ΠΕΡΙΓΡΑΦΗ	ΠΑΡΑΤΗΡΗΣΕΙΣ
Ξ1	Technical drawing of door Ξ1. Elevation view shows a height of 2.88m. Plan view shows a width of 1.00m and a depth of 0.99m. A circular detail shows a radius of 1.00m. The door is labeled with numbers 1, 2, 3, 4, and 5.	ΧΩΡΙΣ ΚΑΣΑ ΜΕ ΜΗΧΑΝΙΣΜΟ (ΡΙΒΟΤ) ΣΤΗΡΙΞΗΣ ΣΤΟ ΔΑΠΕΔΟ ΚΑΙ ΣΤΗΝ ΟΡΟΦΗ	2	ΞΥΛΙΝΗ ΜΟΝΟΦΥΛΛΗ ΠΟΡΤΑ ΠΕΡΙΣΤΡΕΦΟΜΕΝΗ ΣΕ ΑΞΟΝΑ	ΔΕΞΙΑ 1 ΑΡΙΣΤΕΡΗ 1
Ξ2	Technical drawing of door Ξ2. Elevation view shows a height of 2.20m. Plan view shows a width of 1.50m and a depth of 0.58m. A circular detail shows a radius of 1.50m. The door is labeled with numbers 1, 2, 3, 4, and 5.	ΧΩΡΙΣ ΚΑΣΑ ΜΕ ΜΗΧΑΝΙΣΜΟ (ΡΙΒΟΤ) ΣΤΗΡΙΞΗΣ ΣΤΟ ΔΑΠΕΔΟ ΚΑΙ ΣΤΗΝ ΟΡΟΦΗ	1	ΞΥΛΙΝΗ ΜΟΝΟΦΥΛΛΗ ΠΟΡΤΑ ΠΕΡΙΣΤΡΕΦΟΜΕΝΗ ΣΕ ΑΞΟΝΑ	
Ξ3	Technical drawing of door Ξ3. Elevation view shows a height of 2.10m and a width of 0.72m. Plan view shows a width of 0.70m and a depth of 0.11m. A circular detail shows a radius of 0.70m. The door is labeled with numbers 6, 7, and 8.	ΚΑΣΑ : ΜΕΤΑΛΛΙΚΗ (βλ. Λ9)	2	ΞΥΛΙΝΗ ΑΝΟΙΓΟΜΕΝΗ ΠΟΡΤΑ	ΑΡΙΣΤΕΡΗ 1 ΔΕΞΙΑ 1

ΚΩΔΙΚΟΣ ΚΟΥ/ΤΟΣ	ΟΨΗ - ΔΙΑΣΤΑΣΕΙΣ	ΤΥΠΟΣ ΚΑΣΑΣ	ΑΡΙΘΜΟΣ ΟΜΟΙΩΝ	ΠΕΡΙΓΡΑΦΗ	ΠΑΡΑΤΗΡΗΣΕΙΣ
Ξ4	 Technical drawing of door Ξ4. Elevation view shows a door with a width of 1.12 and a height of 2.12. A red crosshair indicates a center point. A section view below shows a door with a width of 1.08 and a height of 0.135. A circular detail shows a door with a width of 1.08 and a height of 2.15.	ΚΑΣΑ : ΜΕΤΑΛΛΙΚΗ	1	ΞΥΛΙΝΗ ΣΥΡΟΜΕΝΗ ΠΟΡΤΑ	ΣΥΡΕΤΑΙ ΔΕΞΙΑ (1)
Ξ5	 Technical drawing of door Ξ5. Elevation view shows a door with a width of 3.20 and a height of 2.90. A section view below shows a door with a width of 3.14 and a height of 0.20. A circular detail shows a door with a width of 3.14 and a height of 2.88.		1	ΕΞΩΤΕΡΙΚΗ ΞΥΛΙΝΗ ΣΥΡΟΜΕΝΗ ΠΟΡΤΑ	ΣΥΡΕΤΑΙ ΑΡΙΣΤΕΡΑ (1)


ΚΩΔΙΚΟΣ ΚΟΥ/ΤΟΣ	ΟΨΗ - ΔΙΑΣΤΑΣΕΙΣ	ΤΥΠΟΣ ΚΑΣΑΣ	ΑΡΙΘΜΟΣ ΟΜΟΙΩΝ	ΠΕΡΙΓΡΑΦΗ	ΠΑΡΑΤΗΡΗΣΕΙΣ
A1		ΚΑΣΑ : ΔΙΑΤΟΜΕΣ ΑΛΟΥΜΙΝΙΟΥ	1	ΑΝΟΙΓΟΜΕΝΟ - ΑΝΑΚΛΙΝΟΜΕΝΟ ΠΑΡΑΘΥΡΟ (ΜΕ ΚΡΥΦΟ ΠΛΑΙΣΙΟ ΥΑΛΟΣΤΑΣΙΟΥ) ΜΕ ΘΕΡΜΟΔΙΑΚΟΠΗ ΚΑΙ ΕΝΕΡΓΕΙΑΚΟ ΤΖΑΜΙ	ΑΡΙΣΤΕΡΟ 1
A2		ΚΑΣΑ : ΔΙΑΤΟΜΕΣ ΑΛΟΥΜΙΝΙΟΥ	1	ΥΑΛΟΣΤΑΣΙΟ ΠΤΥΣΣΟΜΕΝΩΝ ΦΥΛΛΩΝ (ΦΥΣΟΥΝΑ) ΜΕ ΘΕΡΜΟΔΙΑΚΟΠΗ ΚΑΙ ΕΝΕΡΓΕΙΑΚΟ ΤΖΑΜΙ	

ΕΡΓΟ	ΑΝΑΠΛΑΣΗ ΠΑΡΚΟΥ ΕΛΕΥΘΕΡΙΟΥ ΒΕΝΙΖΕΛΟΥ (ΑΣΥΡΜΑΤΟΣ) Ο.Τ. 923 ΔΗΜΟΥ ΑΓΙΟΥ ΔΗΜΗΤΡΙΟΥ ΟΔΟΙ: ΦΙΛΙΚΗΣ ΕΤΑΙΡΕΙΑΣ - ΜΕΣΣΗΝΙΑΣ - ΑΣΥΡΜΑΤΟΥ - ΕΛΠΙΔΟΣ	ΣΕΛ.
ΚΤΙΡΙΟ K01	ΠΙΝΑΚΑΣ ΚΟΥΦΩΜΑΤΩΝ ΑΛΟΥΜΙΝΙΟΥ	3
		10 / 2019

ΠΑΡΑΡΤΗΜΑ ΛΕΠΤΟΜΕΡΕΙΩΝ ΚΟΥΦΩΜΑΤΩΝ



ΚΤΙΡΙΟ Κ02 (ΕΓΚΑΤΑΣΤΑΣΕΙΣ ΚΠ01)

ΕΡΓΟ	ΑΝΑΠΛΑΣΗ ΠΑΡΚΟΥ ΕΛ. ΒΕΝΙΖΕΛΟΥ (ΑΣΥΡΜΑΤΟΣ) Ο.Τ. 923 ΔΗΜΟΥ ΑΓΙΟΥ ΔΗΜΗΤΡΙΟΥ ΟΔΟΙ: ΦΙΛΙΚΗΣ ΕΤΑΙΡΕΙΑΣ - ΜΕΣΣΗΝΙΑΣ - ΑΣΥΡΜΑΤΟΥ - ΕΛΠΙΔΟΣ	10 / 2019
------	---	-----------

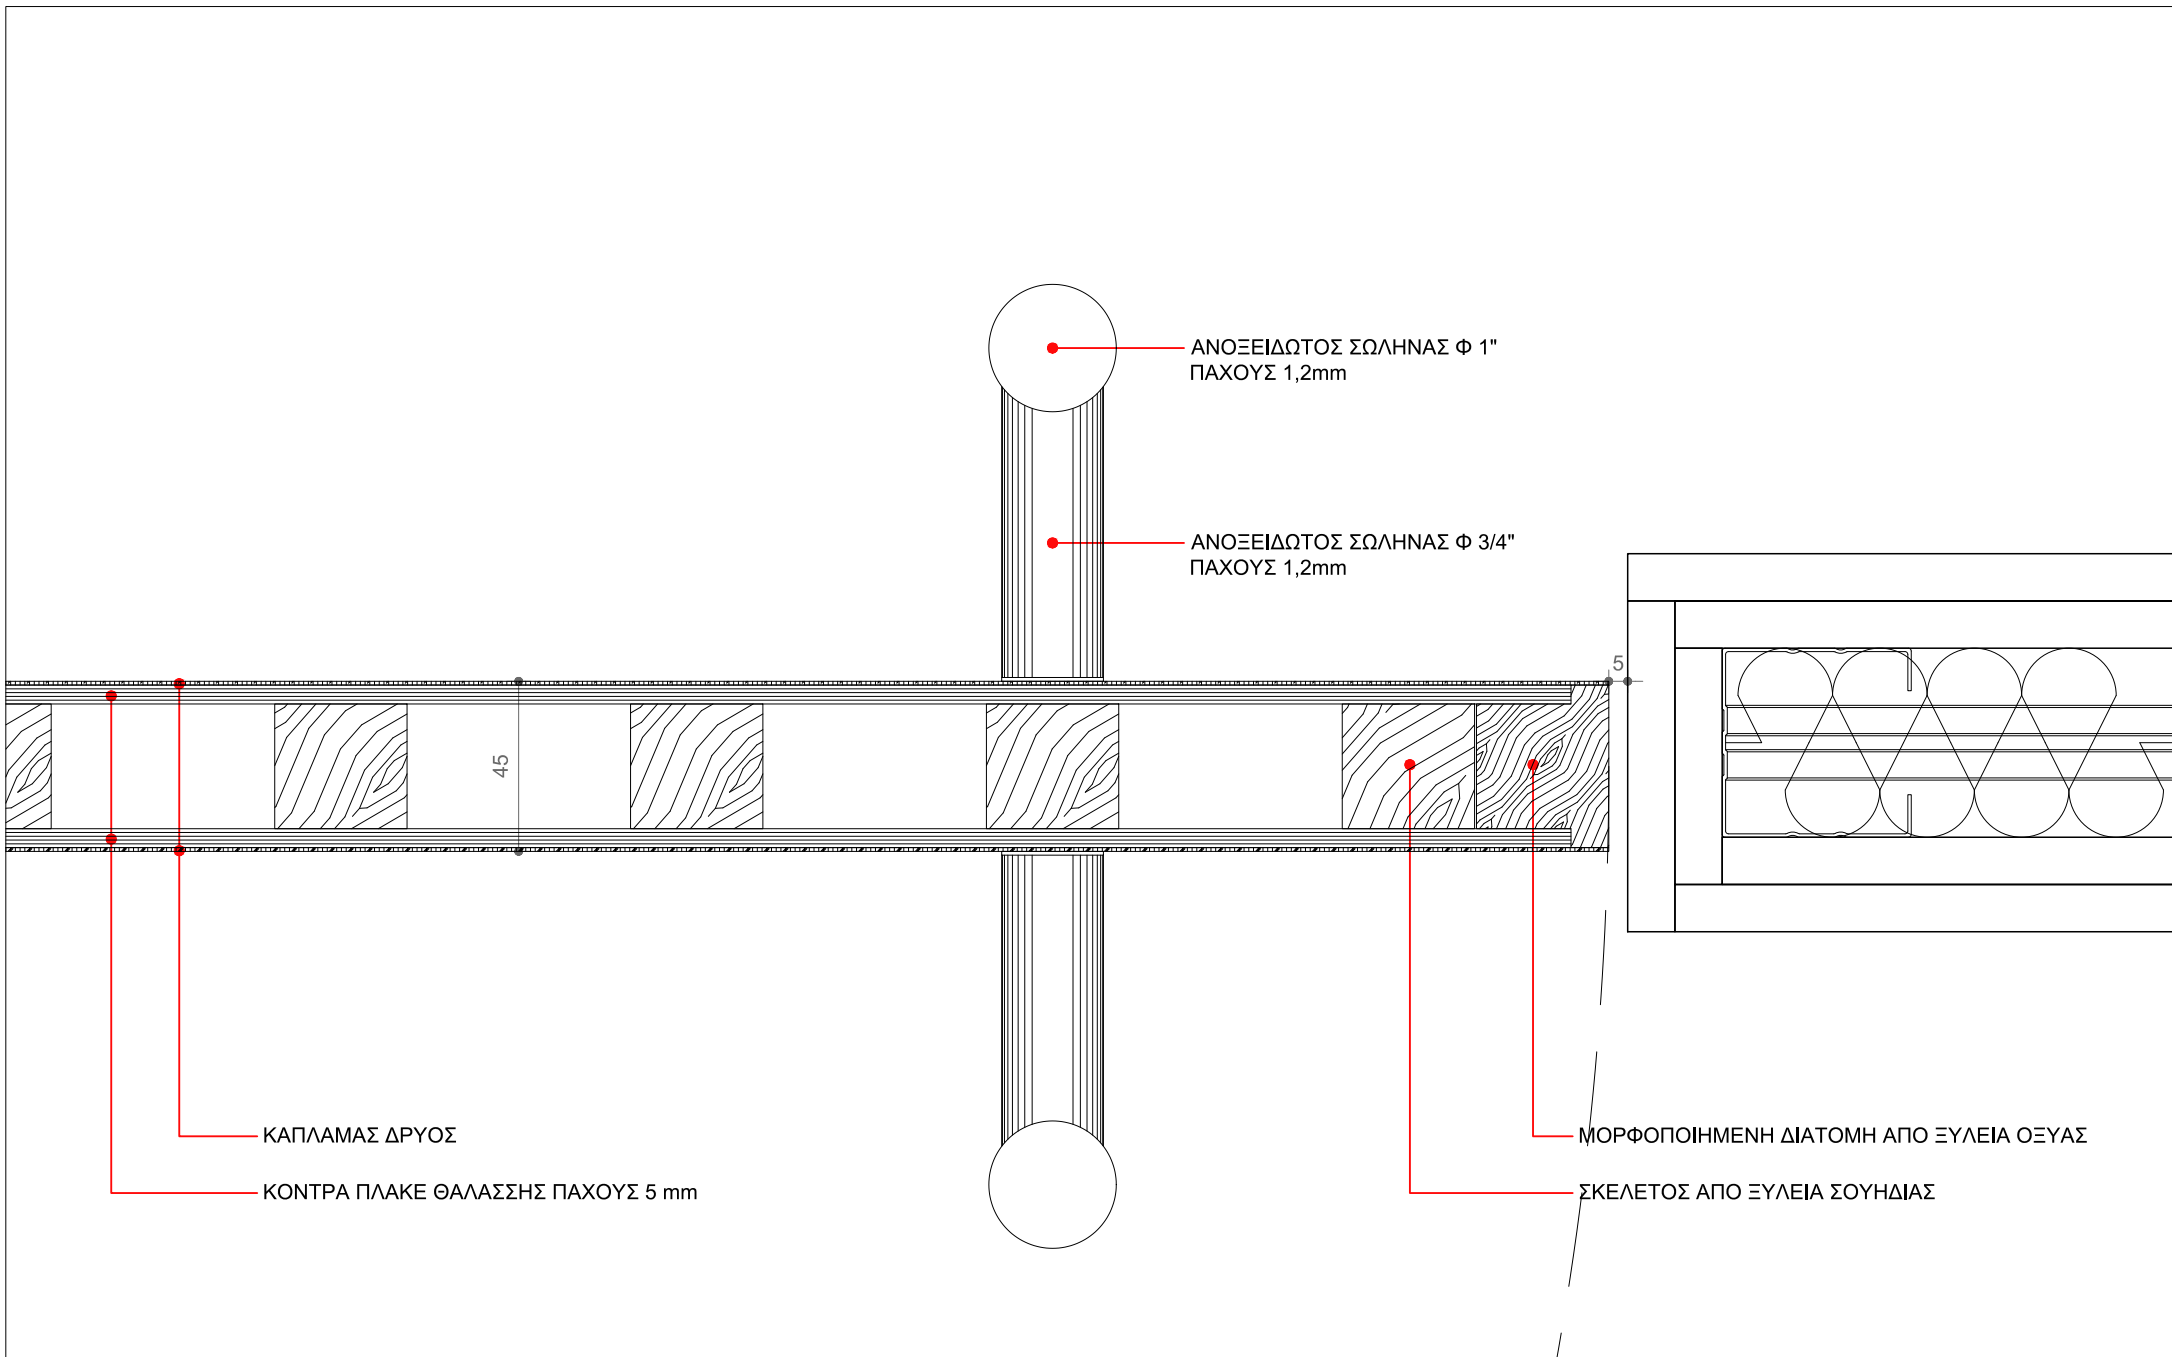

ΕΡΓΟ	ΑΝΑΠΛΑΣΗ ΠΑΡΚΟΥ ΕΛΕΥΘΕΡΙΟΥ ΒΕΝΙΖΕΛΟΥ (ΑΣΥΡΜΑΤΟΣ) Ο.Τ. 923 ΔΗΜΟΥ ΑΓΙΟΥ ΔΗΜΗΤΡΙΟΥ ΟΔΟΙ: ΦΙΛΙΚΗΣ ΕΤΑΙΡΕΙΑΣ - ΜΕΣΣΗΝΙΑΣ - ΑΣΥΡΜΑΤΟΥ - ΕΛΠΙΔΟΣ		ΑΡ. ΛΕΠΤ.	ΣΕΛ.
ΚΤΙΡΙΟ	K02	ΞΥΛΙΝΗ ΜΟΝΟΦΥΛΛΗ ΠΟΡΤΑ ΠΕΡΙΣΤΡΕΦΟΜΕΝΗ ΣΕ ΑΞΟΝΑ - ΚΑΤΟΨΗ	Λ 1	1
			10 / 2019	ΚΛ.1:2


ΚΑΤΟΨΗ

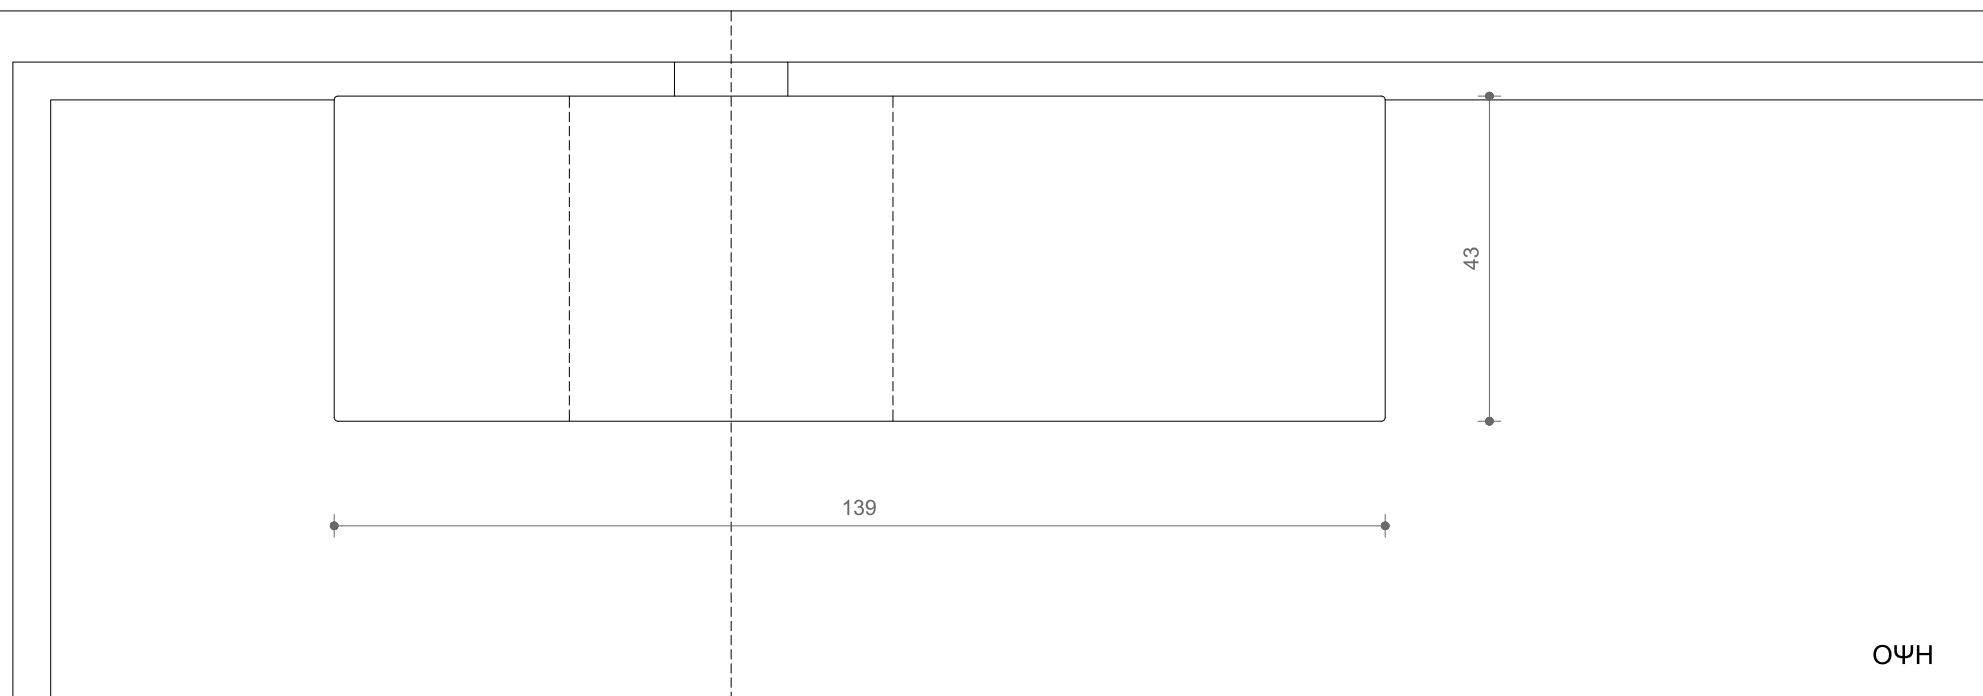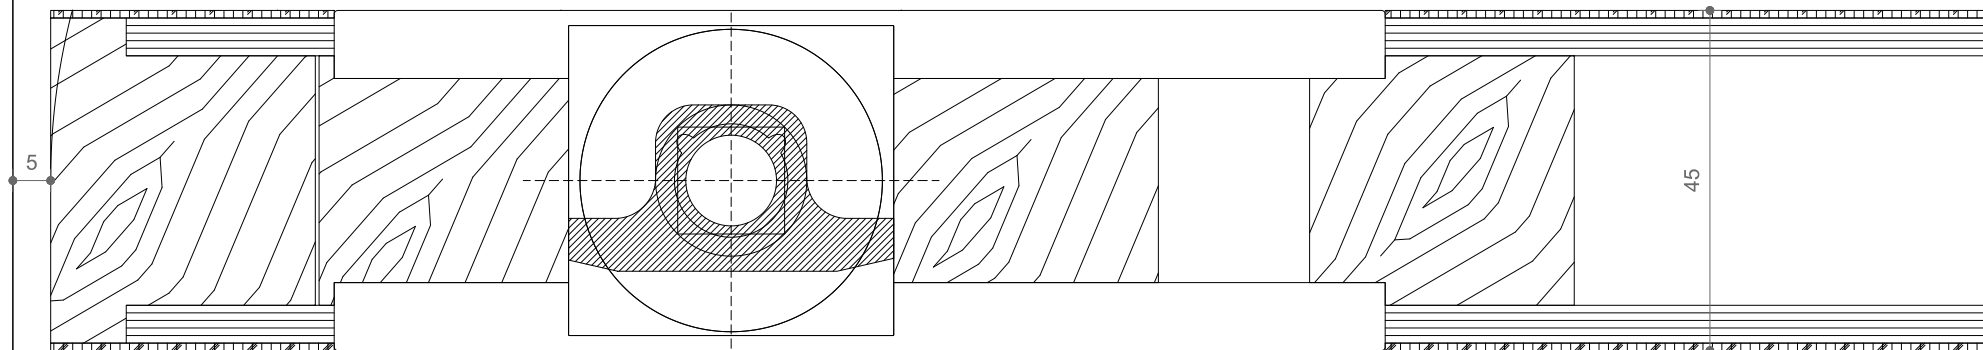



ΟΨΗ

ΕΡΓΟ	ΑΝΑΠΛΑΣΗ ΠΑΡΚΟΥ ΕΛΕΥΘΕΡΙΟΥ ΒΕΝΙΖΕΛΟΥ (ΑΣΥΡΜΑΤΟΣ) Ο.Τ. 923 ΔΗΜΟΥ ΑΓΙΟΥ ΔΗΜΗΤΡΙΟΥ		ΑΡ. ΛΕΠΤ.	ΣΕΛ.
	ΟΔΟΙ: ΦΙΛΙΚΗΣ ΕΤΑΙΡΕΙΑΣ - ΜΕΣΣΗΝΙΑΣ - ΑΣΥΡΜΑΤΟΥ - ΕΛΠΙΔΟΣ		Λ 2	2
ΚΤΙΡΙΟ	K02	ΜΗΧΑΝΙΣΜΟΣ ΣΤΕΡΕΩΣΗΣ ΚΑΙ ΠΕΡΙΣΤΡΟΦΗΣ ΔΑΠΕΔΟΥ ΚΑΙ ΠΡΕΚΙΟΥ	10 / 2019	ΚΛ.1:1



ΚΑΤΟΨΗ

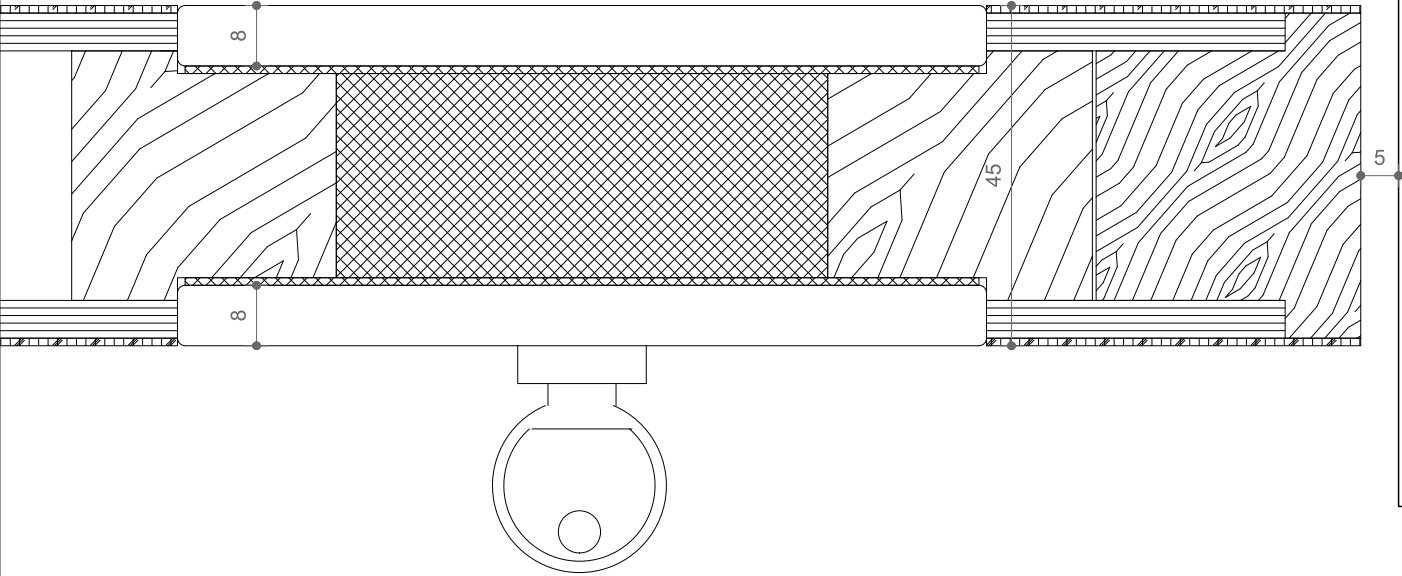


ΟΨΗ

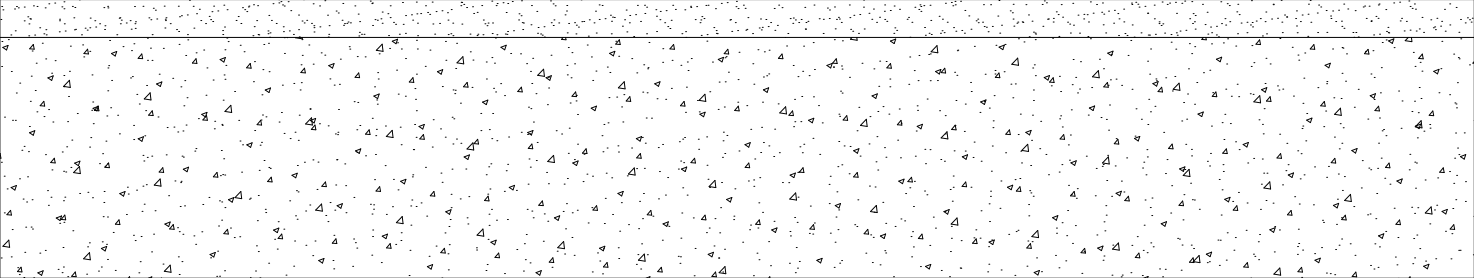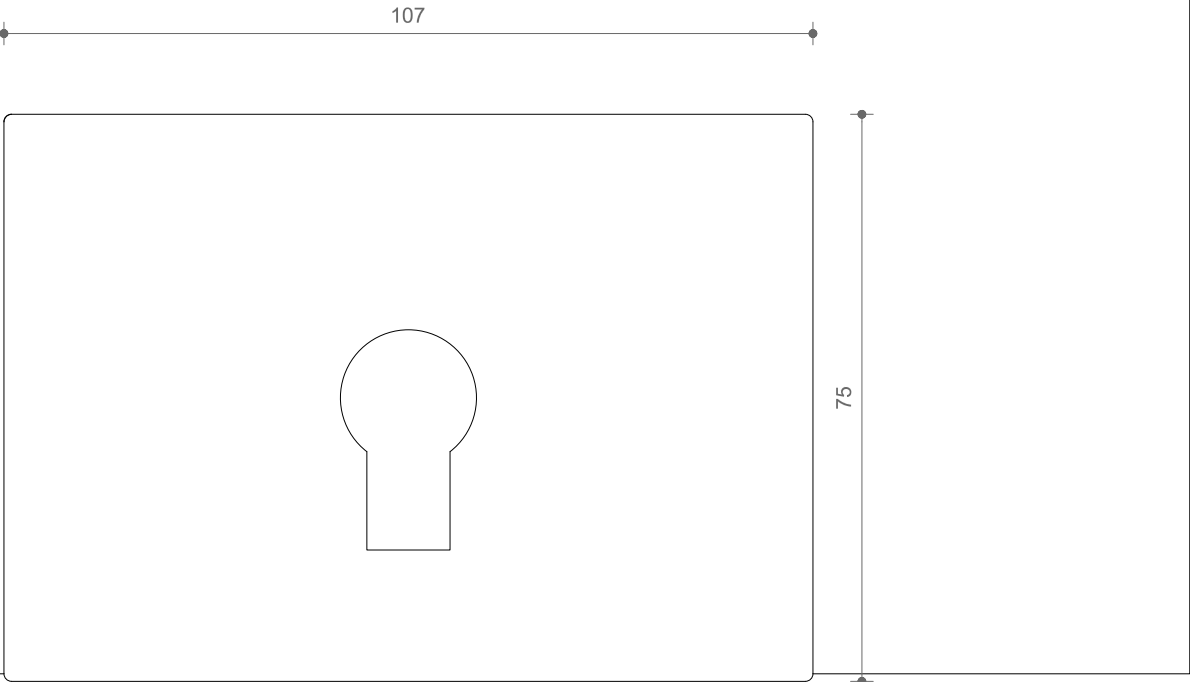


ΕΡΓΟ	ΑΝΑΠΛΑΣΗ ΠΑΡΚΟΥ ΕΛ. ΒΕΝΙΖΕΛΟΥ (ΑΣΥΡΜΑΤΟΣ) Ο.Τ. 923 ΔΗΜΟΥ ΑΓΙΟΥ ΔΗΜΗΤΡΙΟΥ	ΑΡ. ΛΕΠΤ.	ΣΕΛ.
ΚΤΙΡΙΟ Κ02	ΟΔΟΙ: ΦΙΛΙΚΗΣ ΕΤΑΙΡΕΙΑΣ - ΜΕΣΣΗΝΙΑΣ - ΑΣΥΡΜΑΤΟΥ - ΕΛΠΙΔΟΣ	Λ 3	3
	ΚΛΕΙΔΑΡΙΑ ΔΑΠΕΔΟΥ	10 / 2019	ΚΛ.1:1

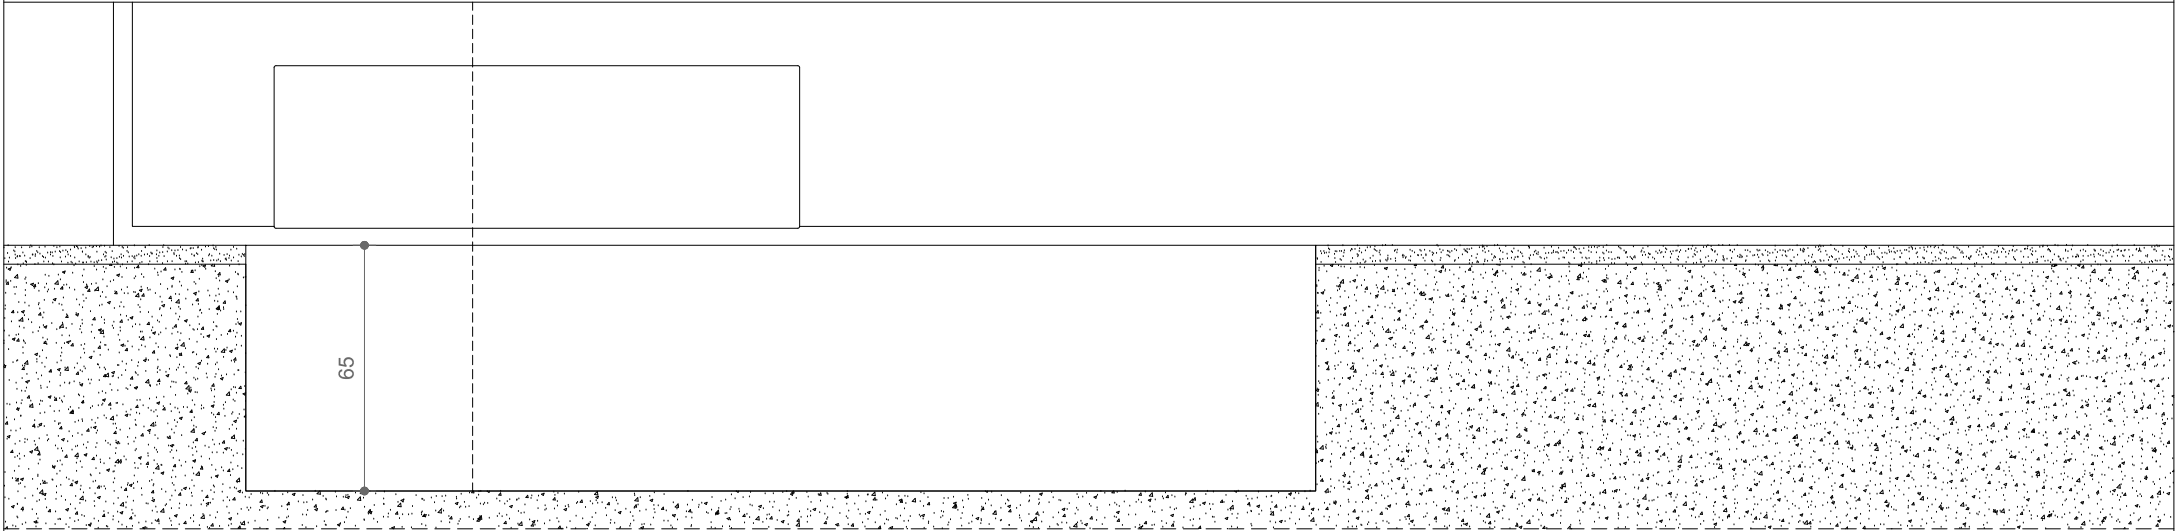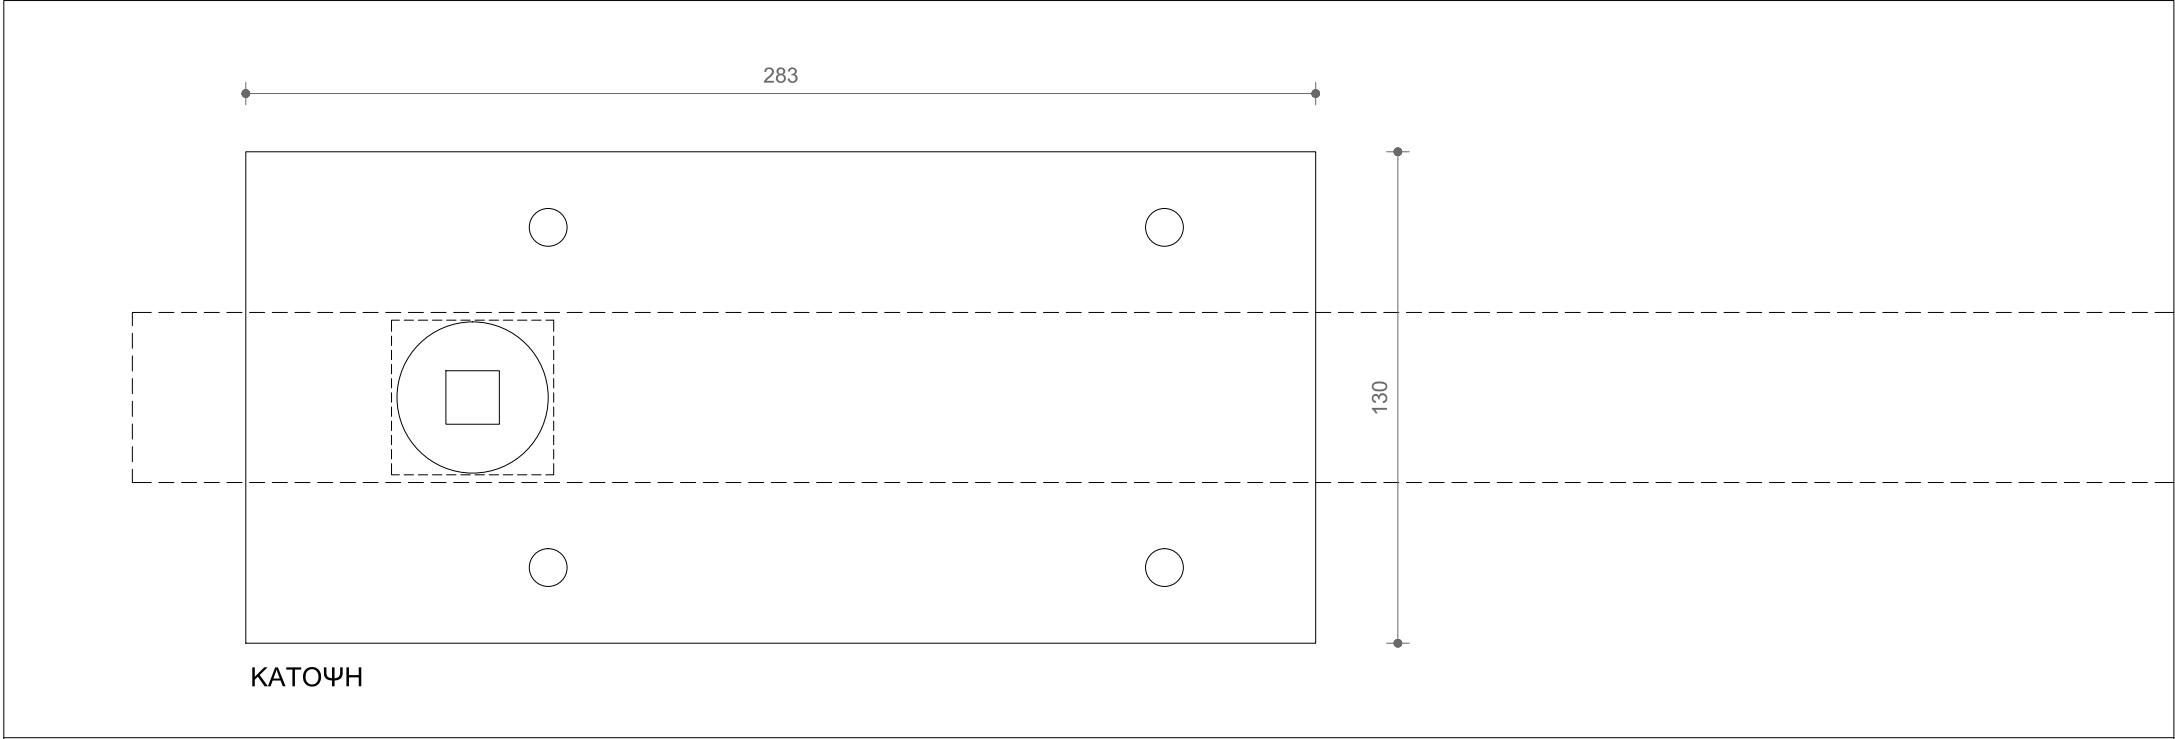


ΟΨΗ							
ΕΡΓΟ	ΑΝΑΠΛΑΣΗ ΠΑΡΚΟΥ ΕΛΕΥΘΕΡΙΟΥ ΒΕΝΙΖΕΛΟΥ (ΑΣΥΡΜΑΤΟΣ) Ο.Τ. 923 ΔΗΜΟΥ ΑΓΙΟΥ ΔΗΜΗΤΡΙΟΥ ΟΔΟΙ: ΦΙΛΙΚΗΣ ΕΤΑΙΡΕΙΑΣ - ΜΕΣΣΗΝΙΑΣ - ΑΣΥΡΜΑΤΟΥ - ΕΛΠΙΔΟΣ				ΑΡ. ΛΕΠΤ.	ΣΕΛ.	
ΚΤΙΡΙΟ	K02	ΕΝΔΟΔΑΠΕΔΙΟΣ ΜΗΧΑΝΙΣΜΟΣ ΣΤΕΡΕΩΣΗΣ - ΠΕΡΙΣΤΡΟΦΗΣ - ΕΠΑΝΑΦΟΡΑΣ				Λ 4	4
						10 / 2019	ΚΛ.1:2

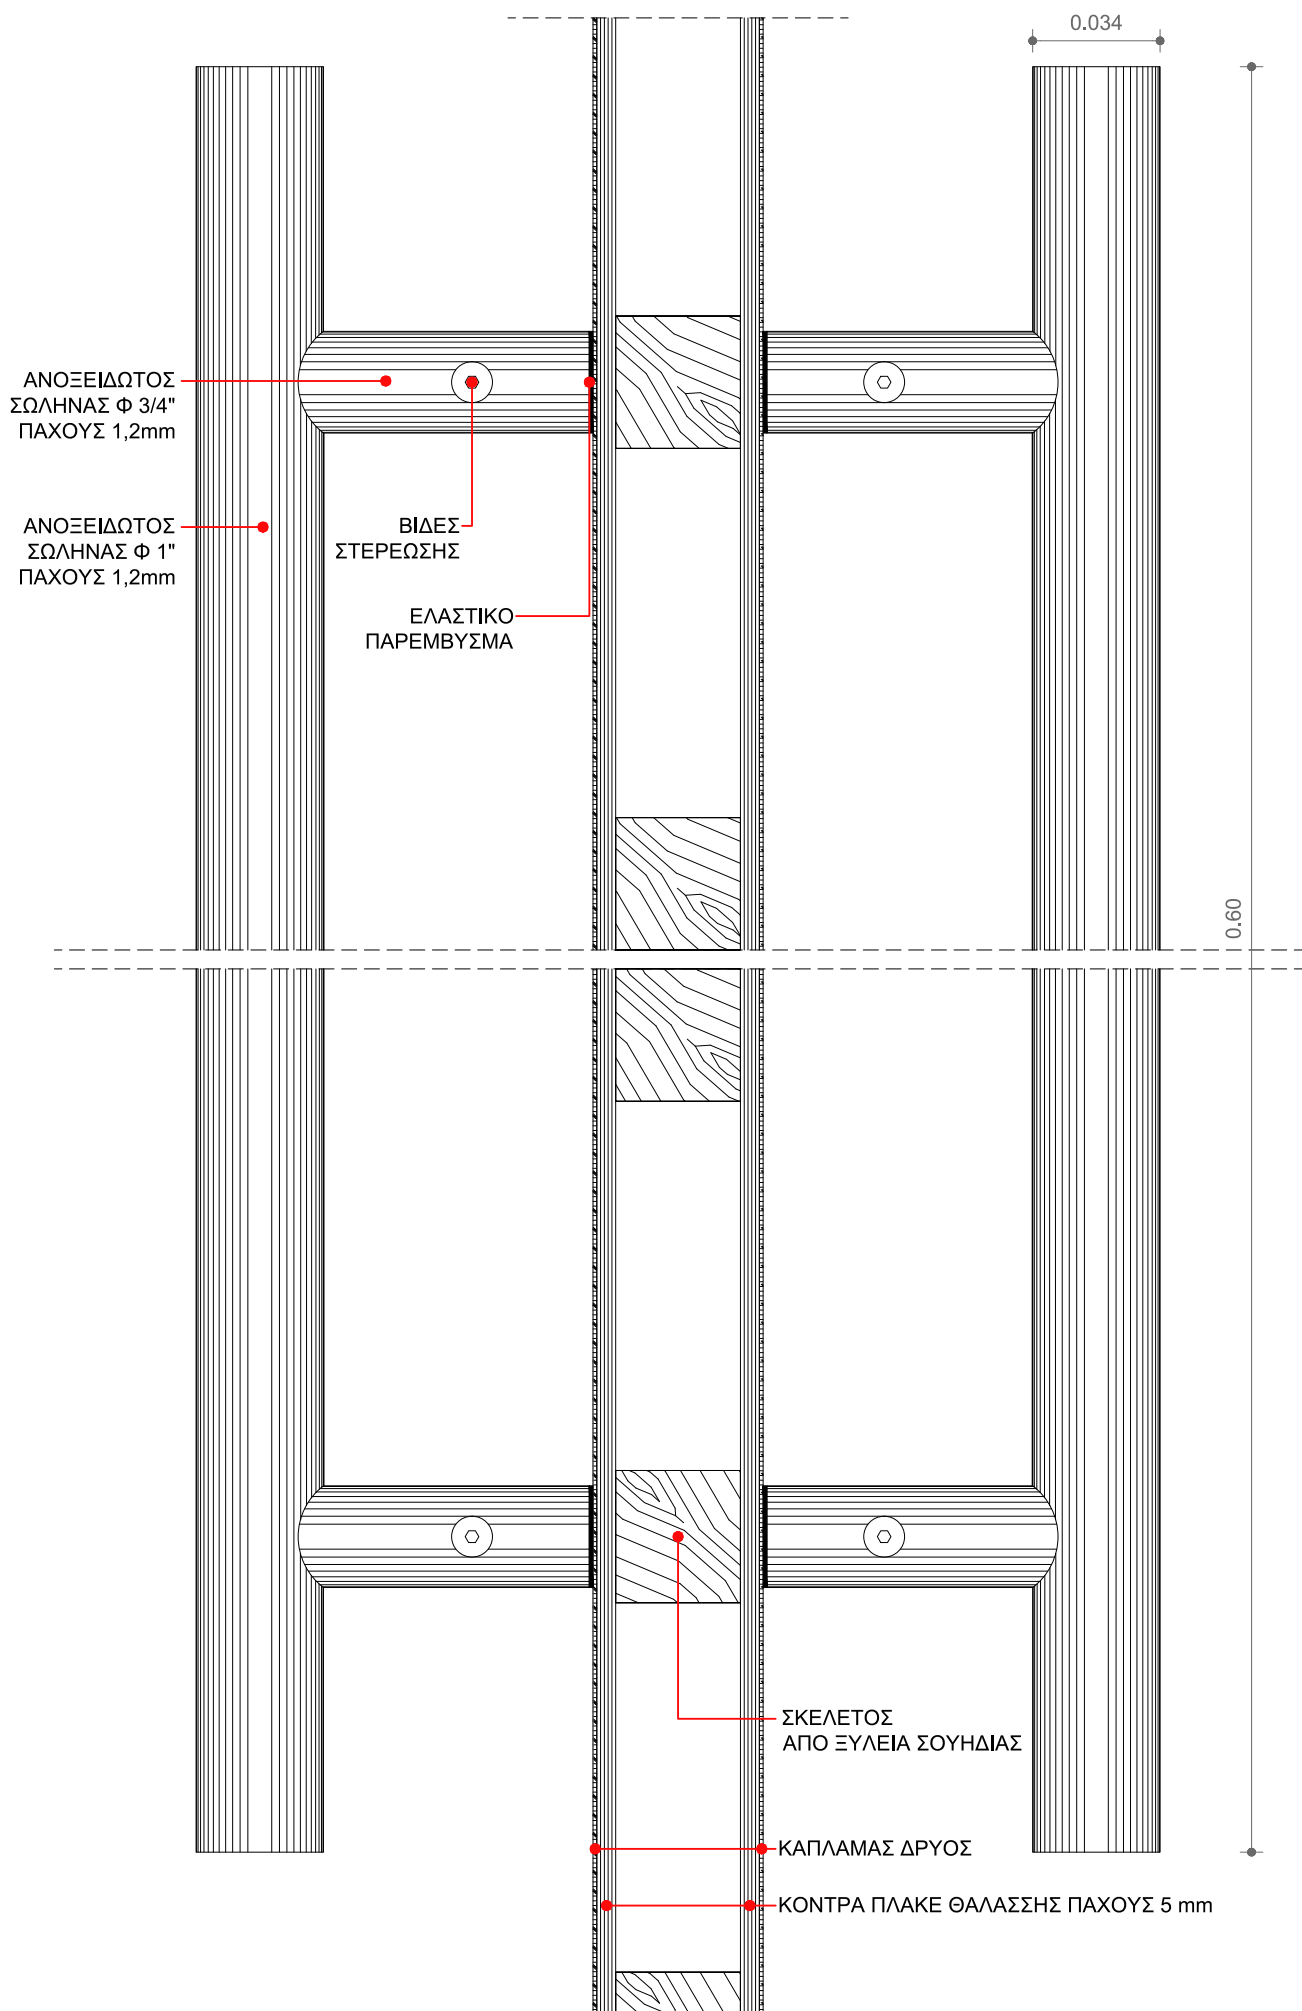

ΕΡΓΟ	ΑΝΑΠΛΑΣΗ ΠΑΡΚΟΥ ΕΛ. ΒΕΝΙΖΕΛΟΥ (ΑΣΥΡΜΑΤΟΣ) Ο.Τ. 923 ΔΗΜΟΥ ΑΓΙΟΥ ΔΗΜΗΤΡΙΟΥ ΟΔΟΙ: ΦΙΛΙΚΗΣ ΕΤΑΙΡΕΙΑΣ - ΜΕΣΣΗΝΙΑΣ - ΑΣΥΡΜΑΤΟΥ - ΕΛΠΙΔΟΣ	ΑΡ. ΛΕΠΤ.	ΣΕΛ.
		Λ 5	5
		10 / 2019	ΚΛ.1:2
ΚΤΙΡΙΟ Κ02	ΧΕΙΡΟΛΑΒΗ ΠΟΡΤΑΣ - ΤΟΜΗ		

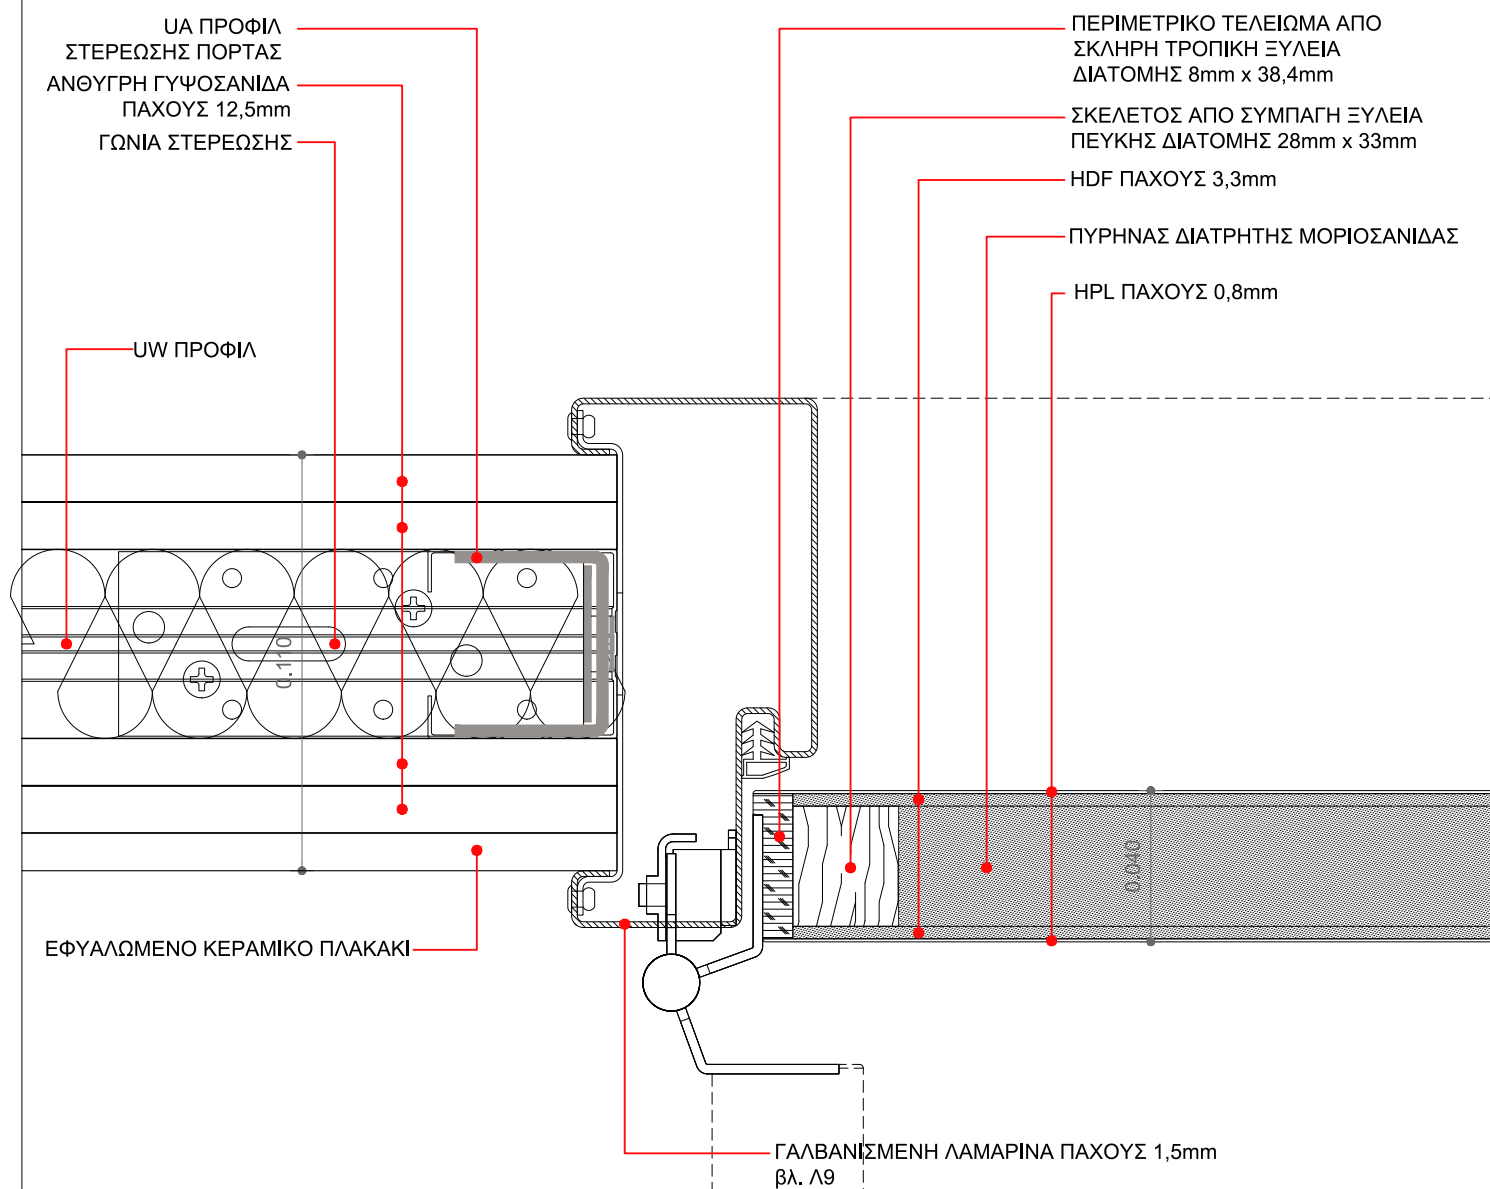

ΕΡΓΟ	ΑΝΑΠΛΑΣΗ ΠΑΡΚΟΥ ΕΛ. ΒΕΝΙΖΕΛΟΥ (ΑΣΥΡΜΑΤΟΣ) Ο.Τ. 923 ΔΗΜΟΥ ΑΓΙΟΥ ΔΗΜΗΤΡΙΟΥ ΟΔΟΙ: ΦΙΛΙΚΗΣ ΕΤΑΙΡΕΙΑΣ - ΜΕΣΣΗΝΙΑΣ - ΑΣΥΡΜΑΤΟΥ - ΕΛΠΙΔΟΣ	ΑΡ. ΛΕΠΤ.	ΣΕΛ.
		Λ 6	6
ΚΤΙΡΙΟ Κ02	ΞΥΛΙΝΗ ΜΟΝΟΦΥΛΛΗ ΑΝΟΙΓΟΜΕΝΗ ΠΟΡΤΑ - ΚΑΤΟΨΗ Α	10 / 2019	ΚΛ.1:2

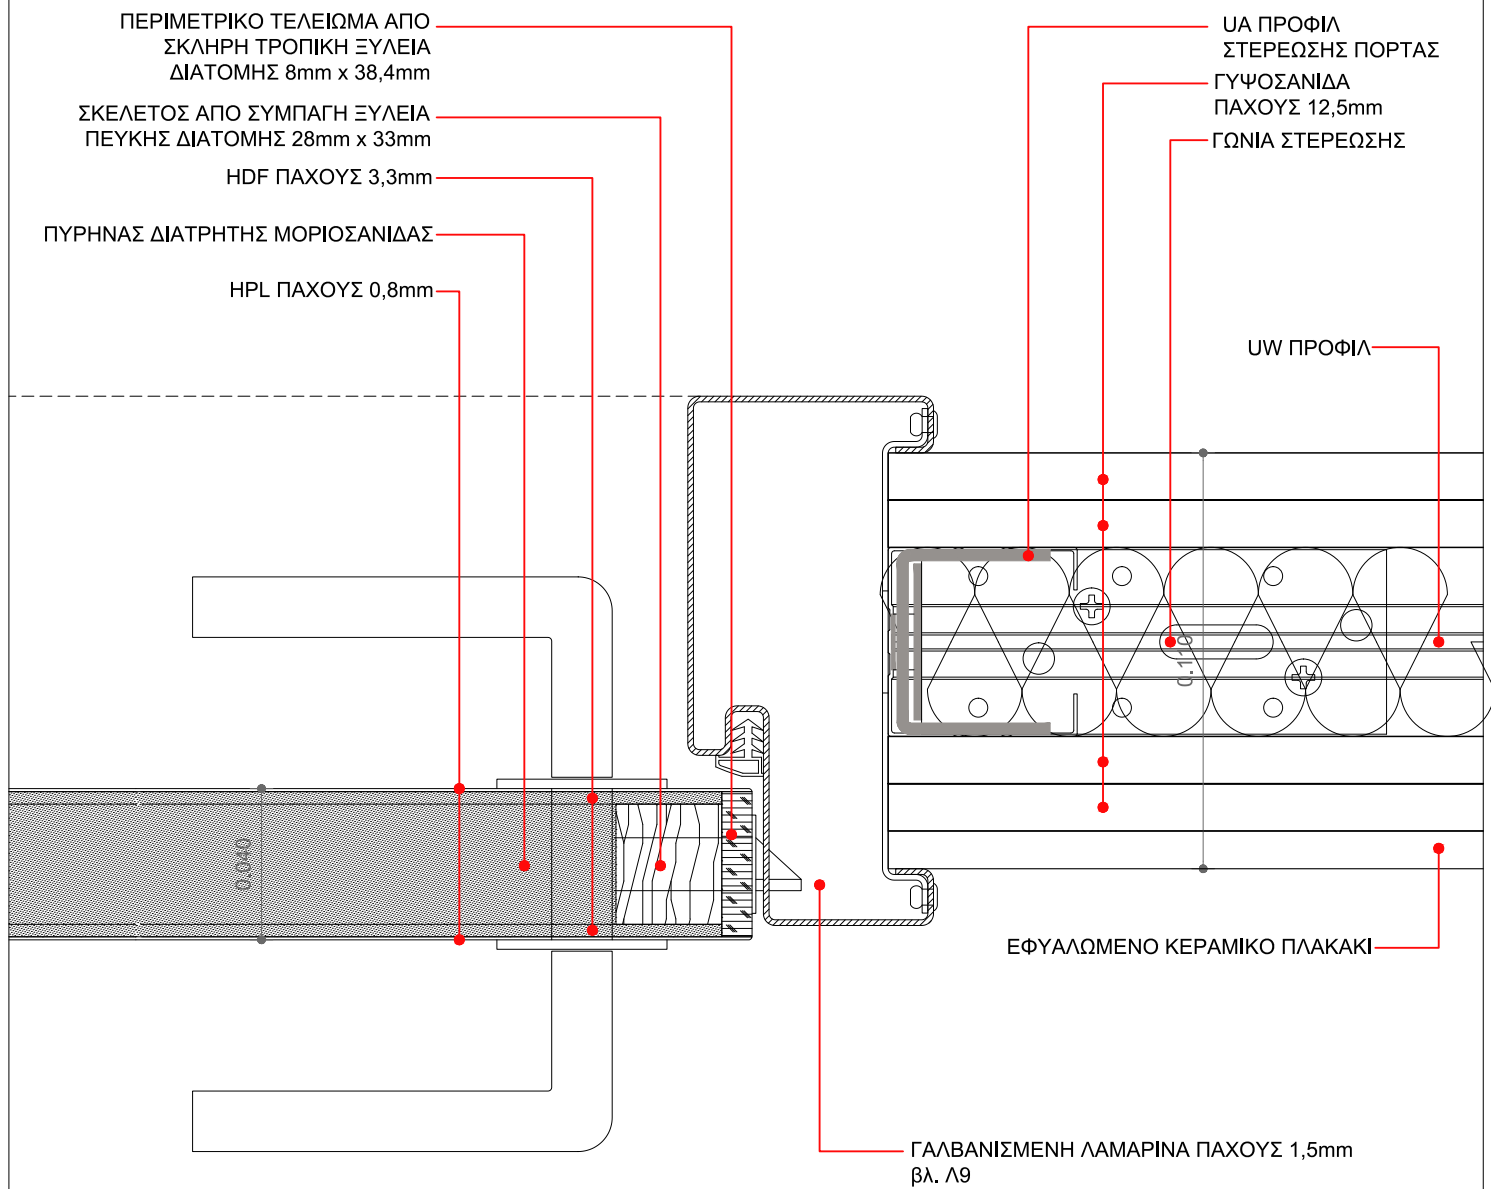

ΕΡΓΟ	ΑΝΑΠΛΑΣΗ ΠΑΡΚΟΥ ΕΛ. ΒΕΝΙΖΕΛΟΥ (ΑΣΥΡΜΑΤΟΣ) Ο.Τ. 923 ΔΗΜΟΥ ΑΓΙΟΥ ΔΗΜΗΤΡΙΟΥ ΟΔΟΙ: ΦΙΛΙΚΗΣ ΕΤΑΙΡΕΙΑΣ - ΜΕΣΣΗΝΙΑΣ - ΑΣΥΡΜΑΤΟΥ - ΕΛΠΙΔΟΣ	ΑΡ. ΛΕΠΤ.	ΣΕΛ.
		Λ 7	7
ΚΤΙΡΙΟ Κ02	ΞΥΛΙΝΗ ΜΟΝΟΦΥΛΛΗ ΑΝΟΙΓΟΜΕΝΗ ΠΟΡΤΑ - ΚΑΤΟΨΗ Β	10 / 2019	ΚΛ.1:2

ΓΑΛΒΑΝΙΣΜΕΝΗ ΛΑΜΑΡΙΝΑ
ΠΑΧΟΥΣ 1,5mm
βλ. Λ9

ΠΕΡΙΜΕΤΡΙΚΟ ΤΕΛΕΙΩΜΑ ΑΠΟ
ΣΚΛΗΡΗ ΤΡΟΠΙΚΗ ΞΥΛΕΙΑ
ΔΙΑΤΟΜΗΣ 8mm x 38,4mm


ΣΚΕΛΕΤΟΣ ΑΠΟ ΣΥΜΠΑΓΗ ΞΥΛΕΙΑ
ΠΕΥΚΗΣ ΔΙΑΤΟΜΗΣ 28mm x 33mm

HDF ΠΑΧΟΥΣ 3,3mm


ΠΥΡΗΝΑΣ ΔΙΑΤΡΗΤΗΣ ΜΟΡΙΟΣΑΝΙΔΑΣ

HPL ΠΑΧΟΥΣ 0,8mm


ΕΡΓΟ	ΑΝΑΠΛΑΣΗ ΠΑΡΚΟΥ ΕΛ. ΒΕΝΙΖΕΛΟΥ (ΑΣΥΡΜΑΤΟΣ) Ο.Τ. 923 ΔΗΜΟΥ ΑΓΙΟΥ ΔΗΜΗΤΡΙΟΥ ΟΔΟΙ: ΦΙΛΙΚΗΣ ΕΤΑΙΡΕΙΑΣ - ΜΕΣΣΗΝΙΑΣ - ΑΣΥΡΜΑΤΟΥ - ΕΛΠΙΔΟΣ	ΑΡ. ΛΕΠΤ.	ΣΕΛ.
ΚΤΙΡΙΟ Κ02	ΞΥΛΙΝΗ ΜΟΝΟΦΥΛΛΗ ΑΝΟΙΓΟΜΕΝΗ ΠΟΡΤΑ - ΤΟΜΗ	Λ 8	8
		10 / 2019	ΚΛ.1:2

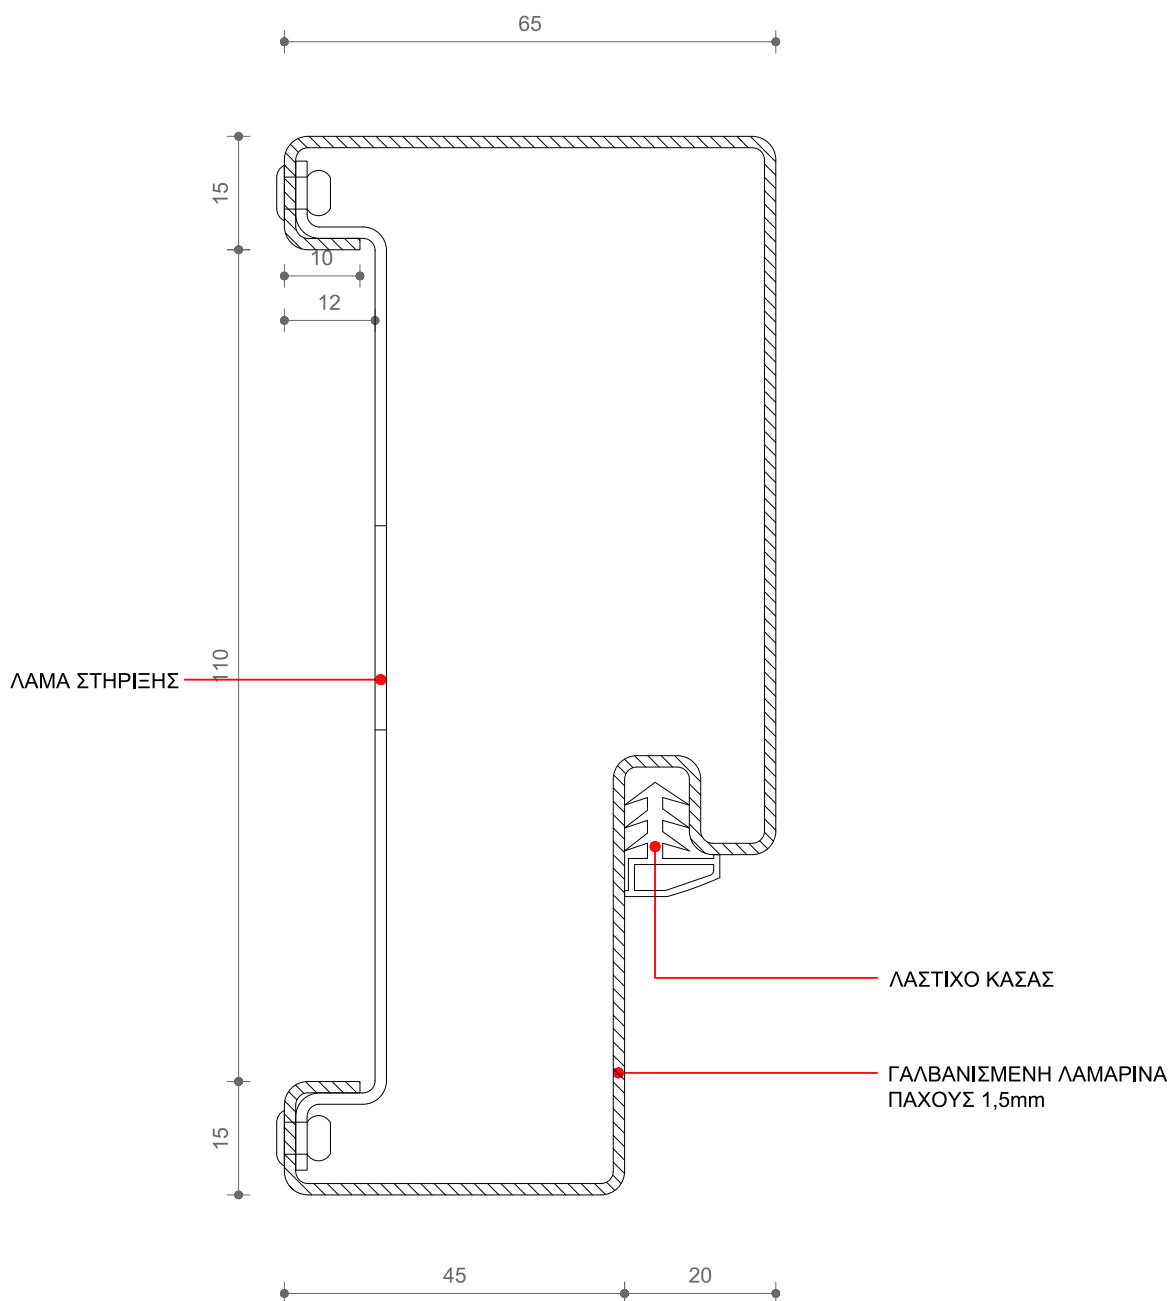


ΕΡΓΟ	ΑΝΑΠΛΑΣΗ ΠΑΡΚΟΥ ΕΛ. ΒΕΝΙΖΕΛΟΥ (ΑΣΥΡΜΑΤΟΣ) Ο.Τ. 923 ΔΗΜΟΥ ΑΓΙΟΥ ΔΗΜΗΤΡΙΟΥ ΟΔΟΙ: ΦΙΛΙΚΗΣ ΕΤΑΙΡΕΙΑΣ - ΜΕΣΣΗΝΙΑΣ - ΑΣΥΡΜΑΤΟΥ - ΕΛΠΙΔΟΣ	ΑΡ. ΛΕΠΤ.	ΣΕΛ.
ΚΤΙΡΙΟ Κ02	ΞΥΛΙΝΗ ΜΟΝΟΦΥΛΛΗ ΑΝΟΙΓΟΜΕΝΗ ΠΟΡΤΑ - ΜΕΤΑΛΛΙΚΗ ΚΑΣΑ	Λ 9	9
		10 / 2019	ΚΛ.1:1

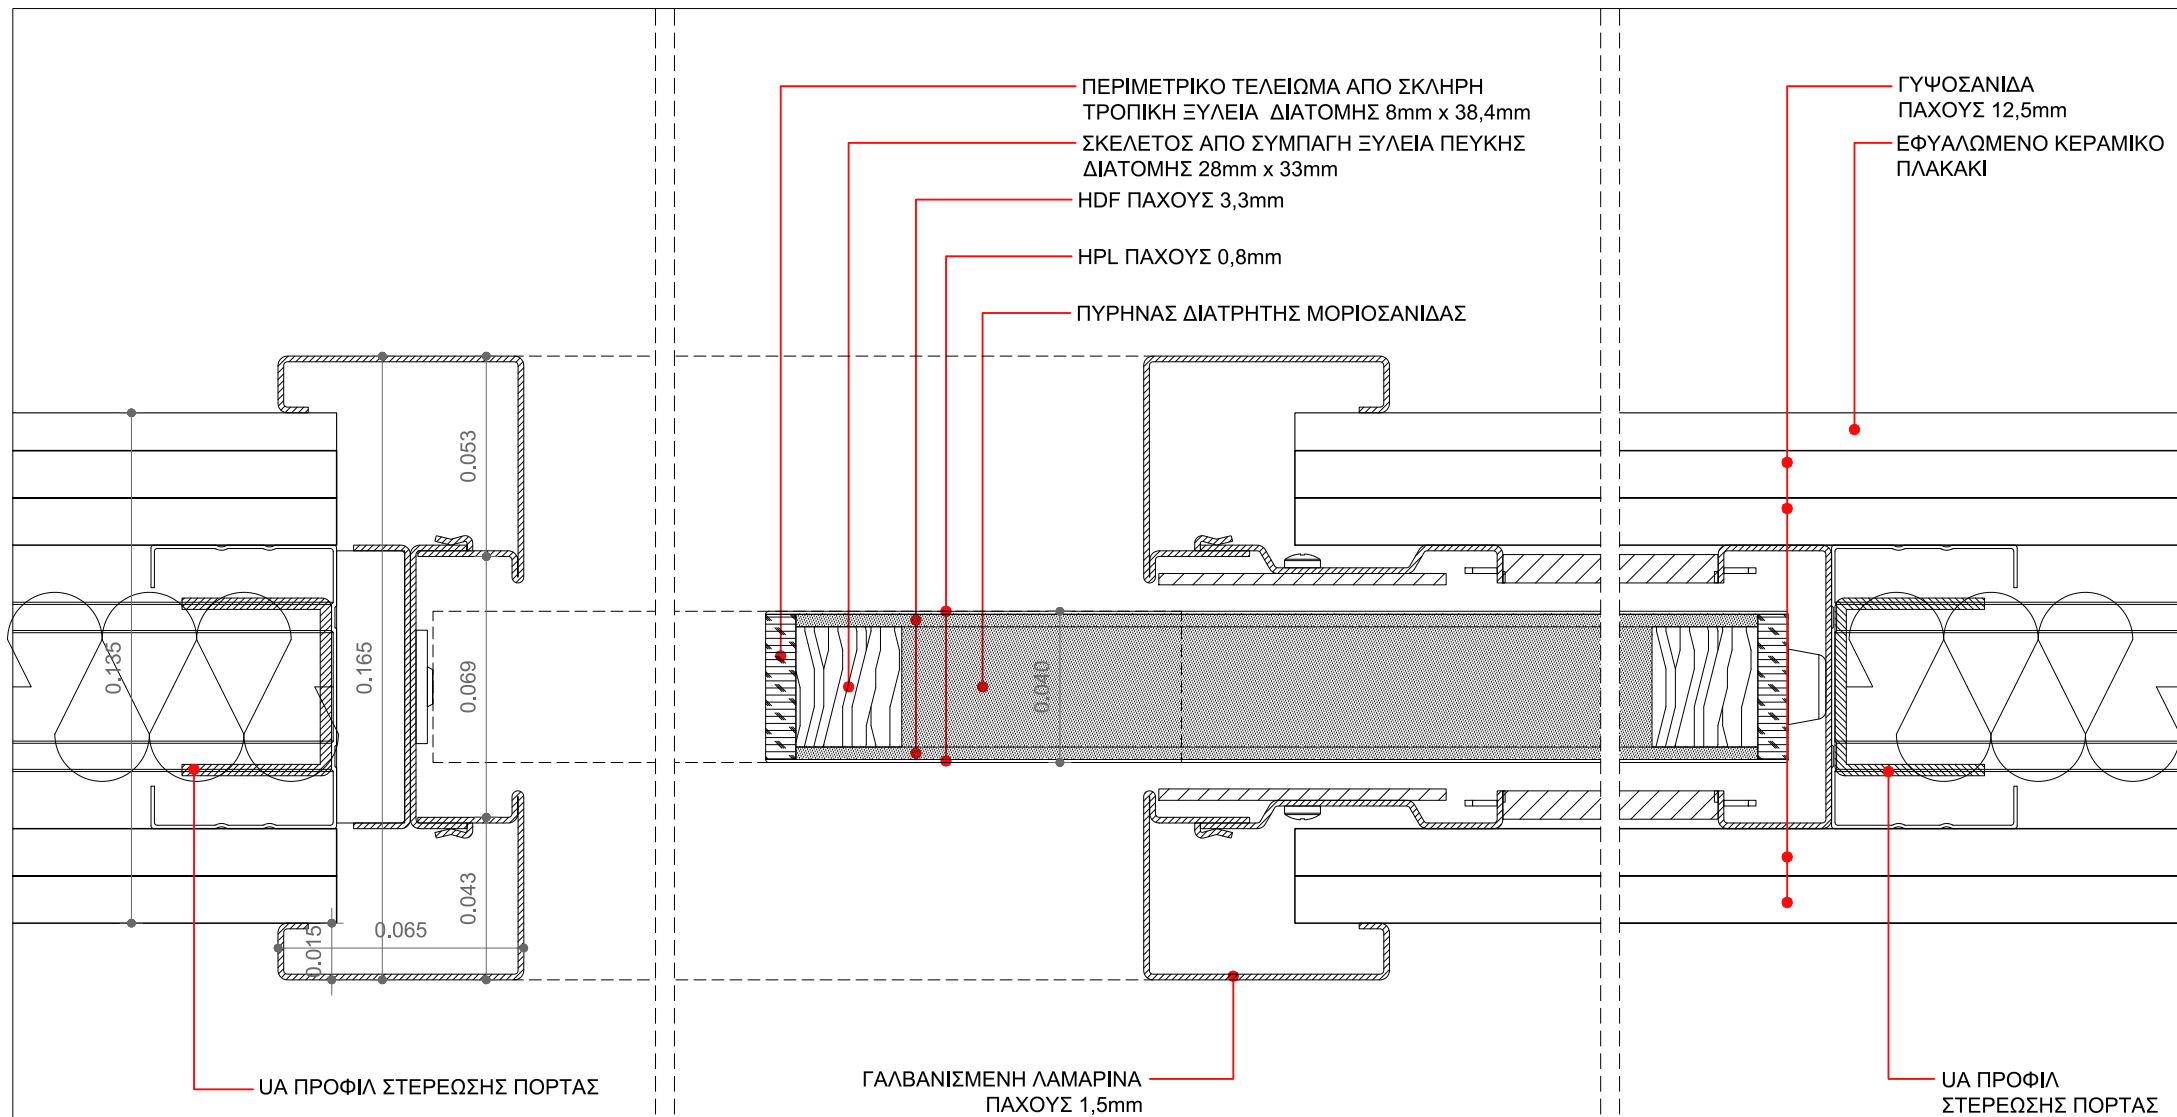


ΕΡΓΟ	ΑΝΑΠΛΑΣΗ ΠΑΡΚΟΥ ΕΛΕΥΘΕΡΙΟΥ ΒΕΝΙΖΕΛΟΥ (ΑΣΥΡΜΑΤΟΣ) Ο.Τ. 923 ΔΗΜΟΥ ΑΓΙΟΥ ΔΗΜΗΤΡΙΟΥ		ΑΡ. ΛΕΠΤ.	ΣΕΛ.
ΚΤΙΡΙΟ	K02	ΟΔΟΙ: ΦΙΛΙΚΗΣ ΕΤΑΙΡΕΙΑΣ - ΜΕΣΣΗΝΙΑΣ - ΑΣΥΡΜΑΤΟΥ - ΕΛΠΙΔΟΣ	Λ 10	10
ΣΥΡΟΜΕΝΗ ΞΥΛΙΝΗ ΠΟΡΤΑ - ΚΑΤΟΨΗ			10 / 2019	ΚΛ.1:2

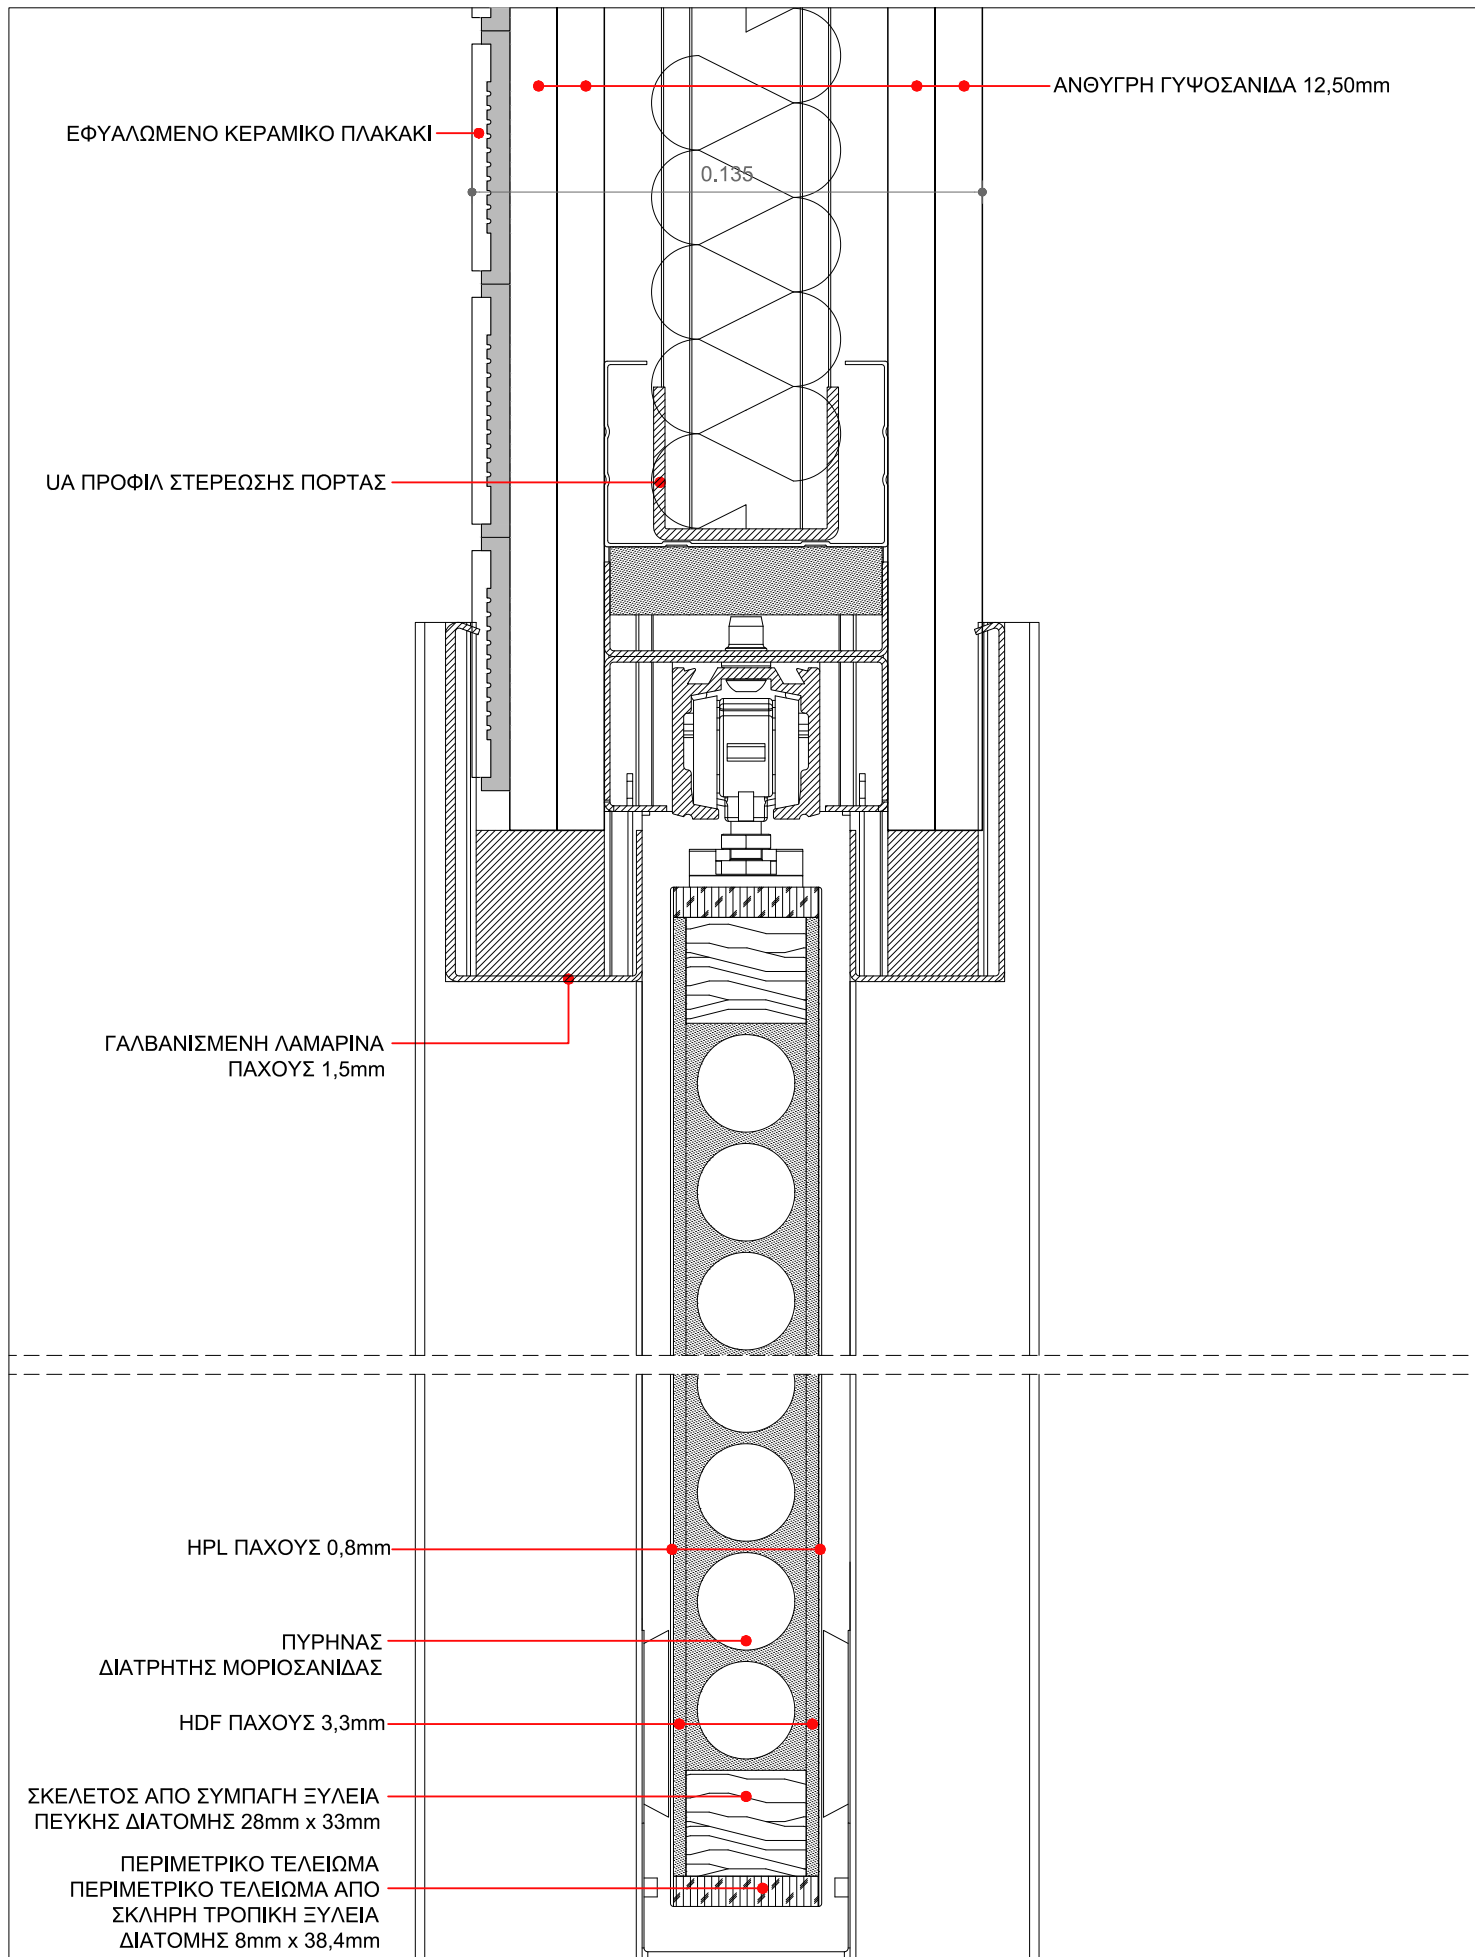


ΕΡΓΟ	ΑΝΑΠΛΑΣΗ ΠΑΡΚΟΥ ΕΛ. ΒΕΝΙΖΕΛΟΥ (ΑΣΥΡΜΑΤΟΣ) Ο.Τ. 923 ΔΗΜΟΥ ΑΓΙΟΥ ΔΗΜΗΤΡΙΟΥ ΟΔΟΙ: ΦΙΛΙΚΗΣ ΕΤΑΙΡΕΙΑΣ - ΜΕΣΣΗΝΙΑΣ - ΑΣΥΡΜΑΤΟΥ - ΕΛΠΙΔΟΣ	ΑΡ. ΛΕΠΤ.	ΣΕΛ.
ΚΤΙΡΙΟ Κ02	ΣΥΡΟΜΕΝΗ ΞΥΛΙΝΗ ΠΟΡΤΑ - ΤΟΜΗ	Λ 11	11
		10 / 2019	ΚΛ.1:2

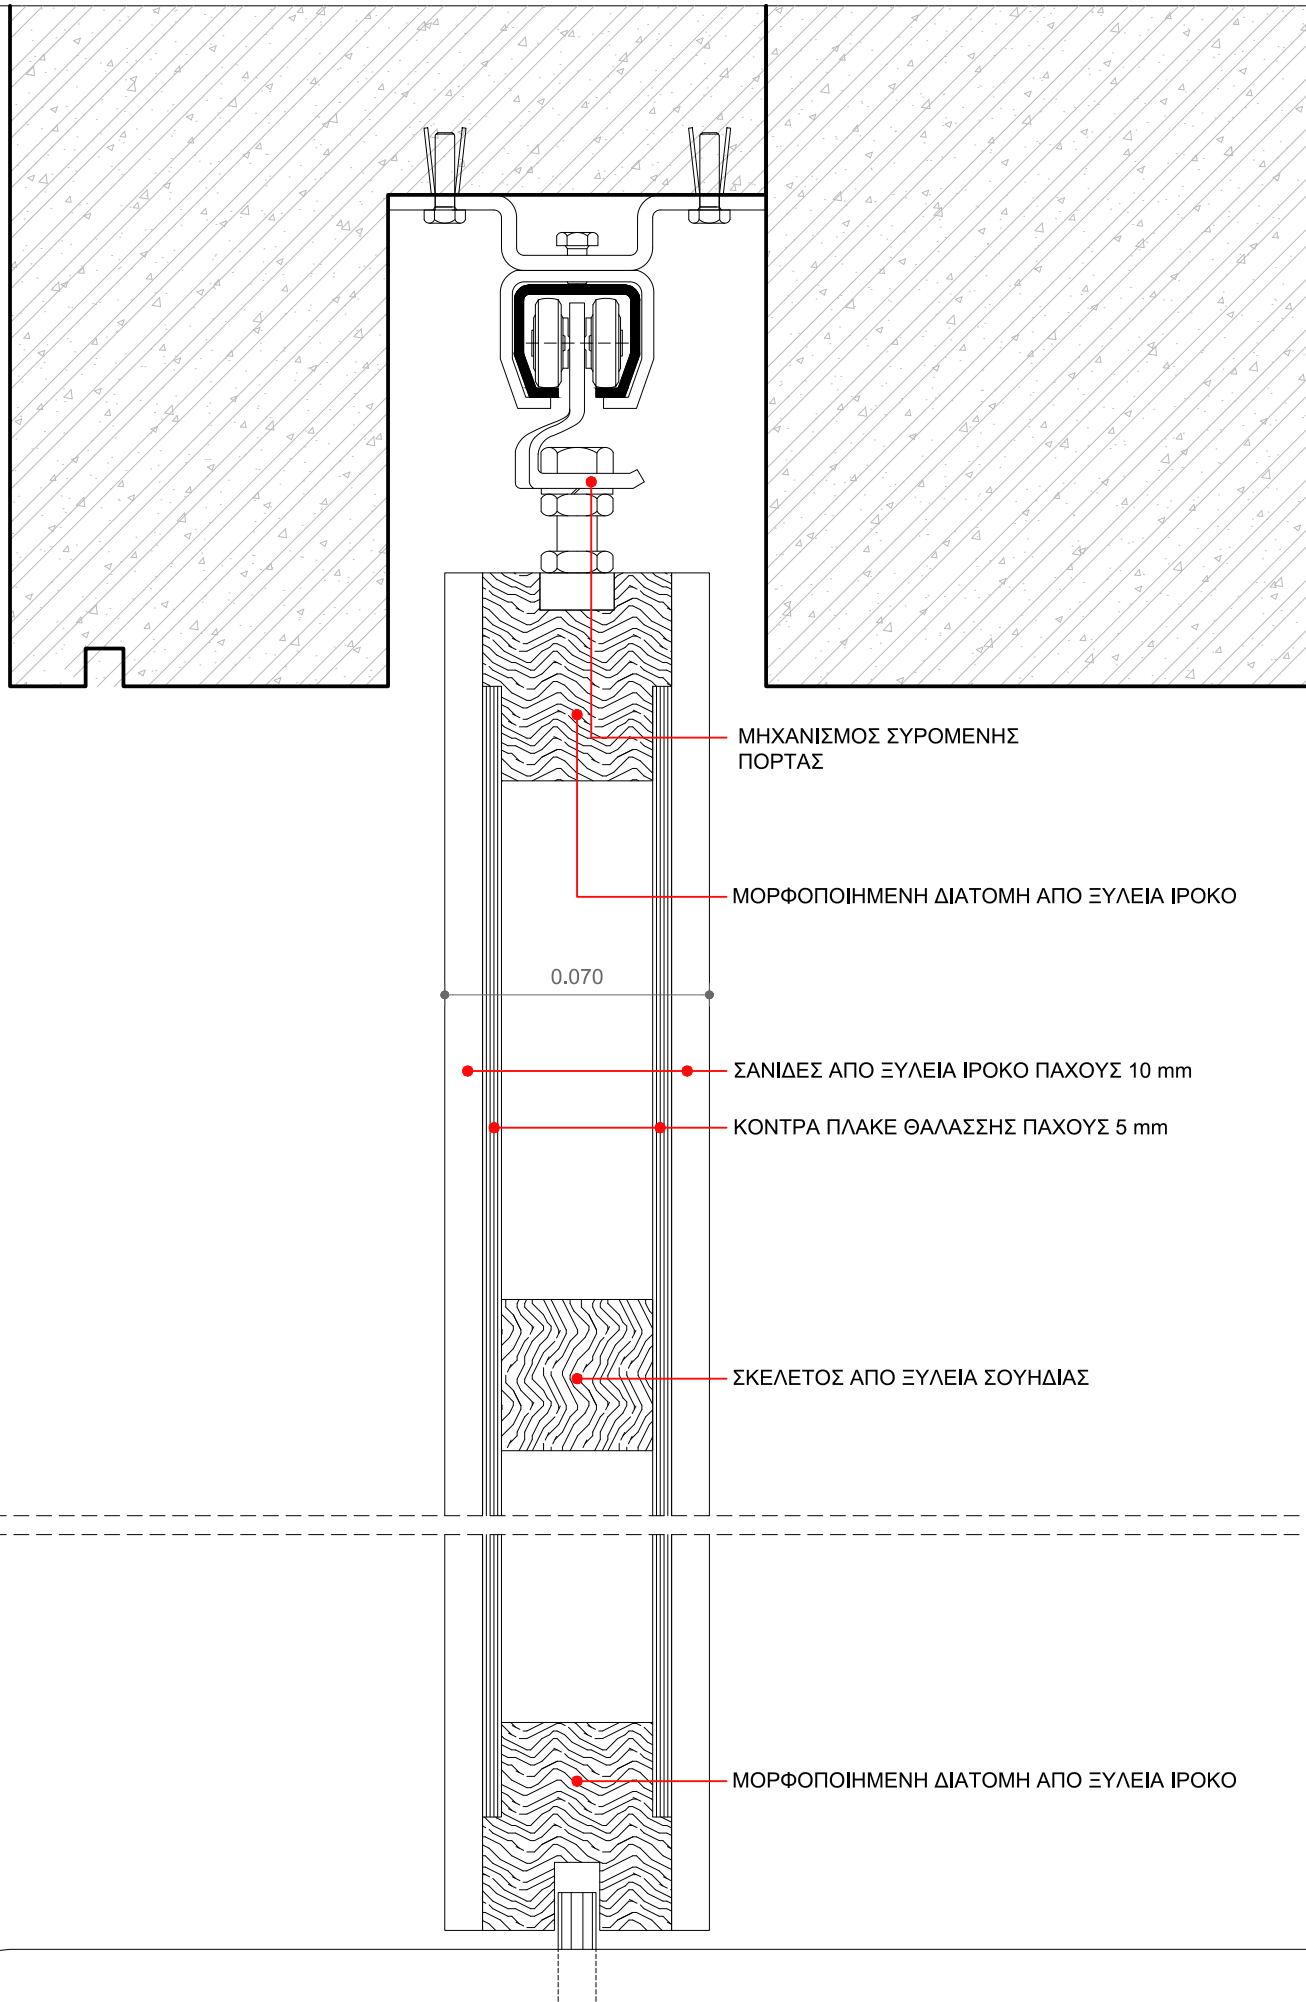


ΕΡΓΟ	ΑΝΑΠΛΑΣΗ ΠΑΡΚΟΥ ΕΛ. ΒΕΝΙΖΕΛΟΥ (ΑΣΥΡΜΑΤΟΣ) Ο.Τ. 923 ΔΗΜΟΥ ΑΓΙΟΥ ΔΗΜΗΤΡΙΟΥ ΟΔΟΙ: ΦΙΛΙΚΗΣ ΕΤΑΙΡΕΙΑΣ - ΜΕΣΣΗΝΙΑΣ - ΑΣΥΡΜΑΤΟΥ - ΕΛΠΙΔΟΣ	ΑΡ. ΛΕΠΤ.	ΣΕΛ.
ΚΤΙΡΙΟ Κ02	ΕΞΩΤΕΡΙΚΗ ΣΥΡΟΜΕΝΗ ΞΥΛΙΝΗ ΠΟΡΤΑ - ΤΟΜΗ	Λ 12	12
		10 / 2019	ΚΛ.1:2

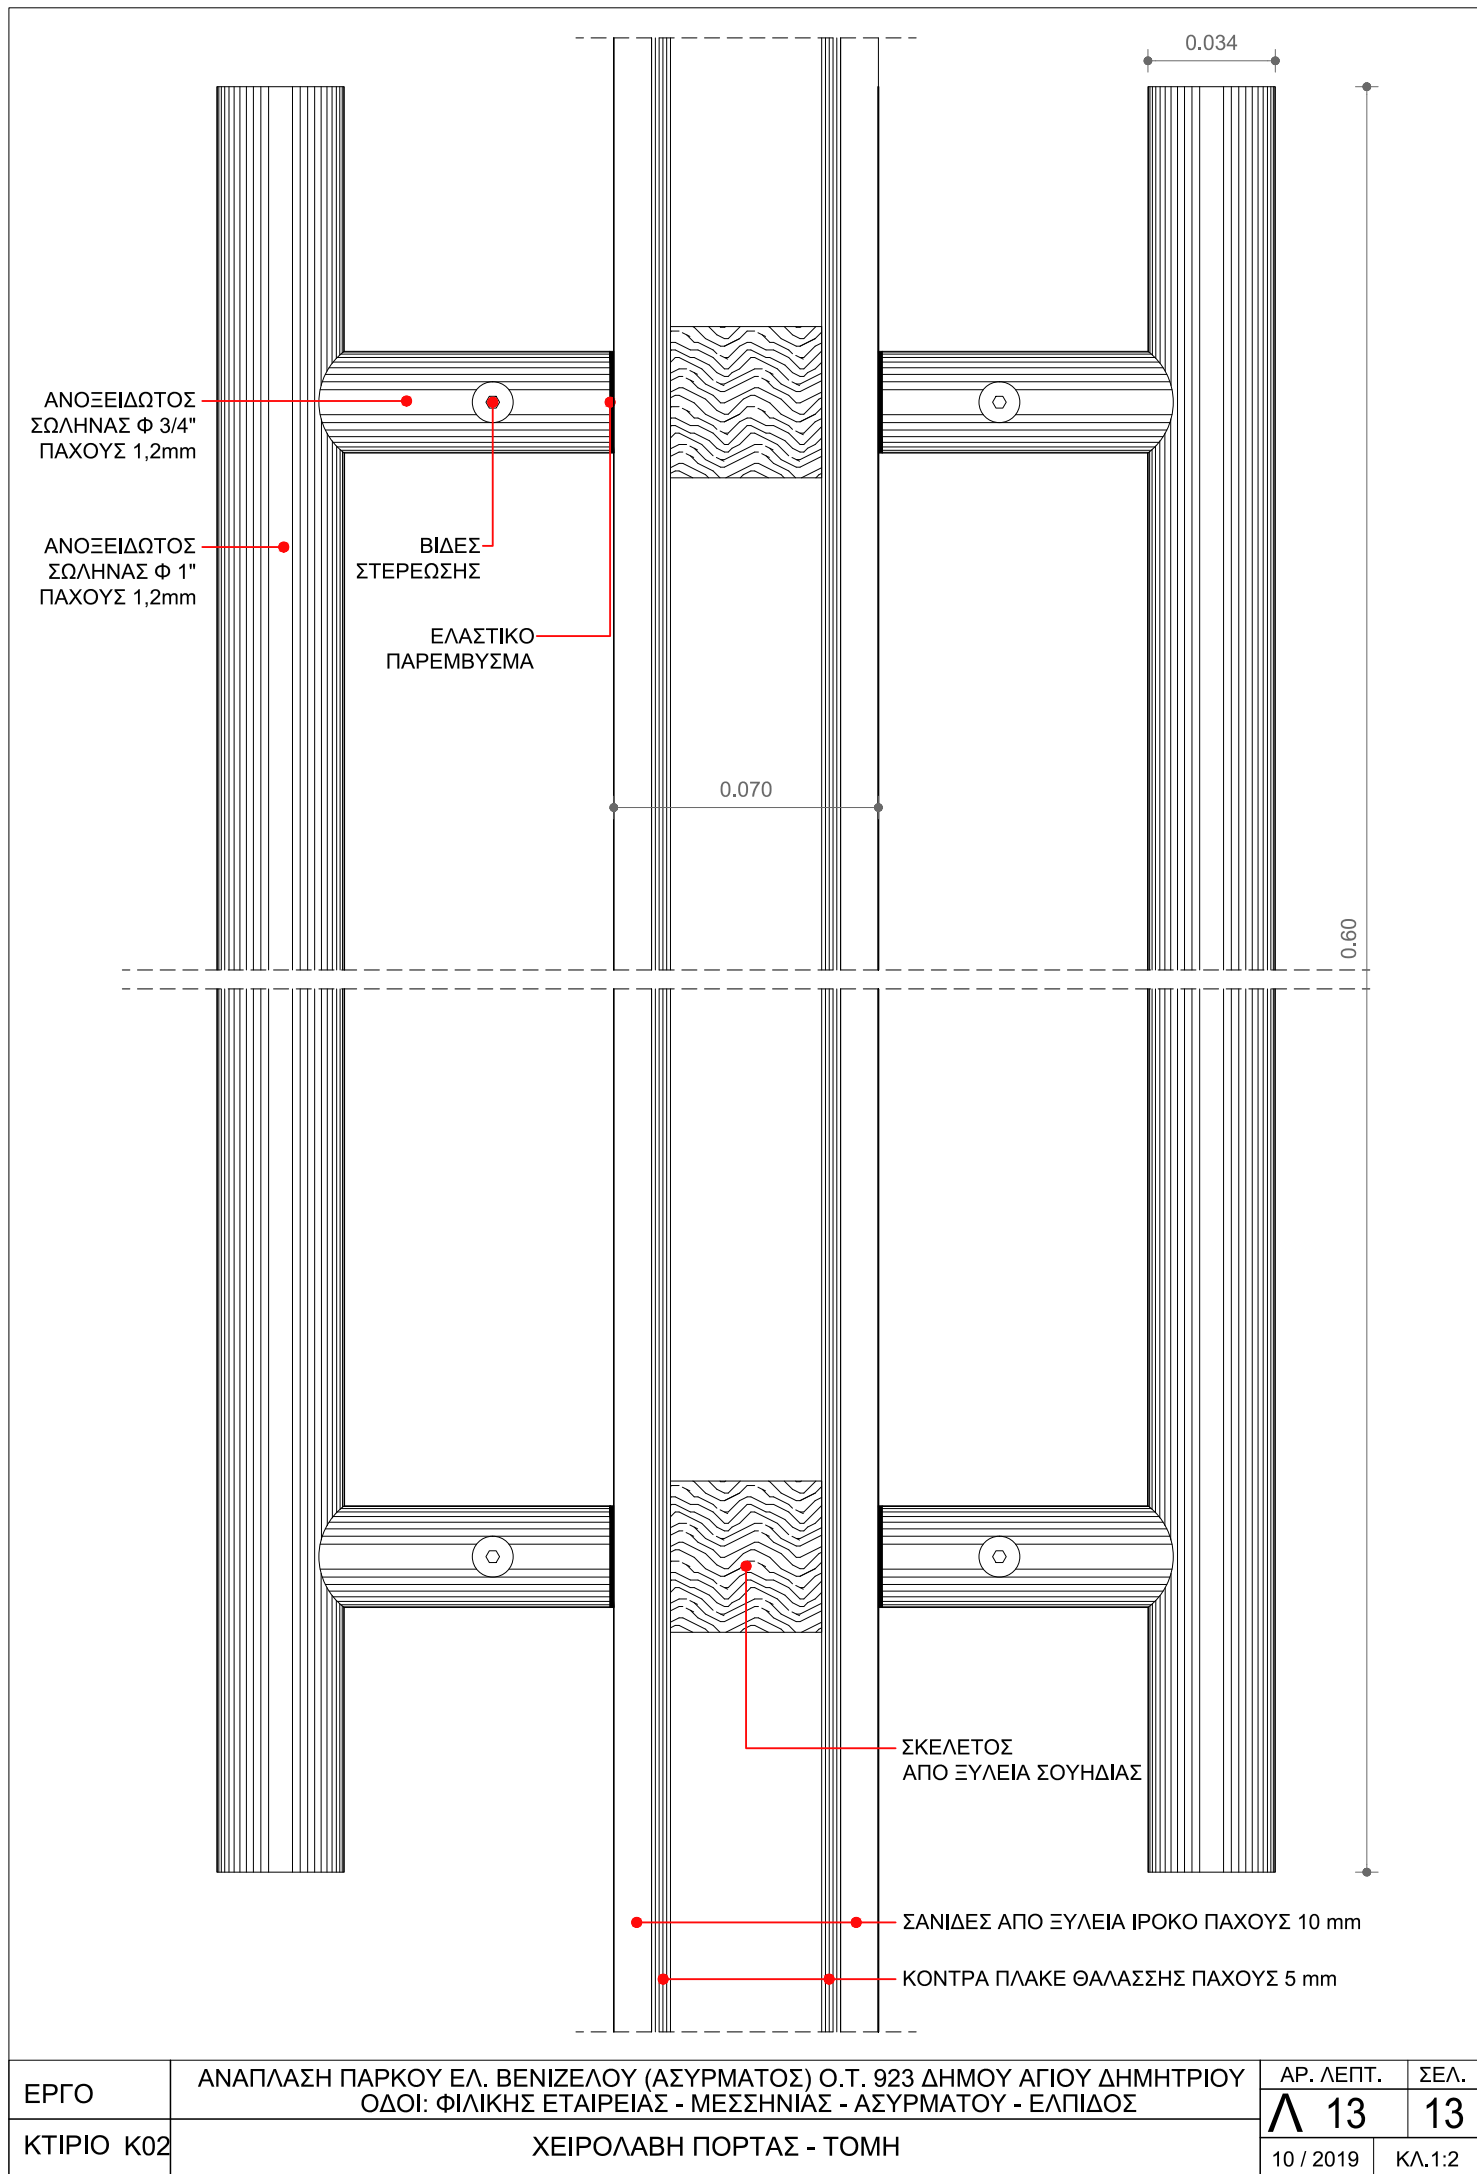


ΕΡΓΟ	ΑΝΑΠΛΑΣΗ ΠΑΡΚΟΥ ΕΛ. ΒΕΝΙΖΕΛΟΥ (ΑΣΥΡΜΑΤΟΣ) Ο.Τ. 923 ΔΗΜΟΥ ΑΓΙΟΥ ΔΗΜΗΤΡΙΟΥ	ΑΡ. ΛΕΠΤ.	ΣΕΛ.
ΚΤΙΡΙΟ Κ02	ΟΔΟΙ: ΦΙΛΙΚΗΣ ΕΤΑΙΡΕΙΑΣ - ΜΕΣΣΗΝΙΑΣ - ΑΣΥΡΜΑΤΟΥ - ΕΛΠΙΔΟΣ	Λ 13	13
ΧΕΙΡΟΛΑΒΗ ΠΟΡΤΑΣ - ΤΟΜΗ		10 / 2019	ΚΛ.1:2

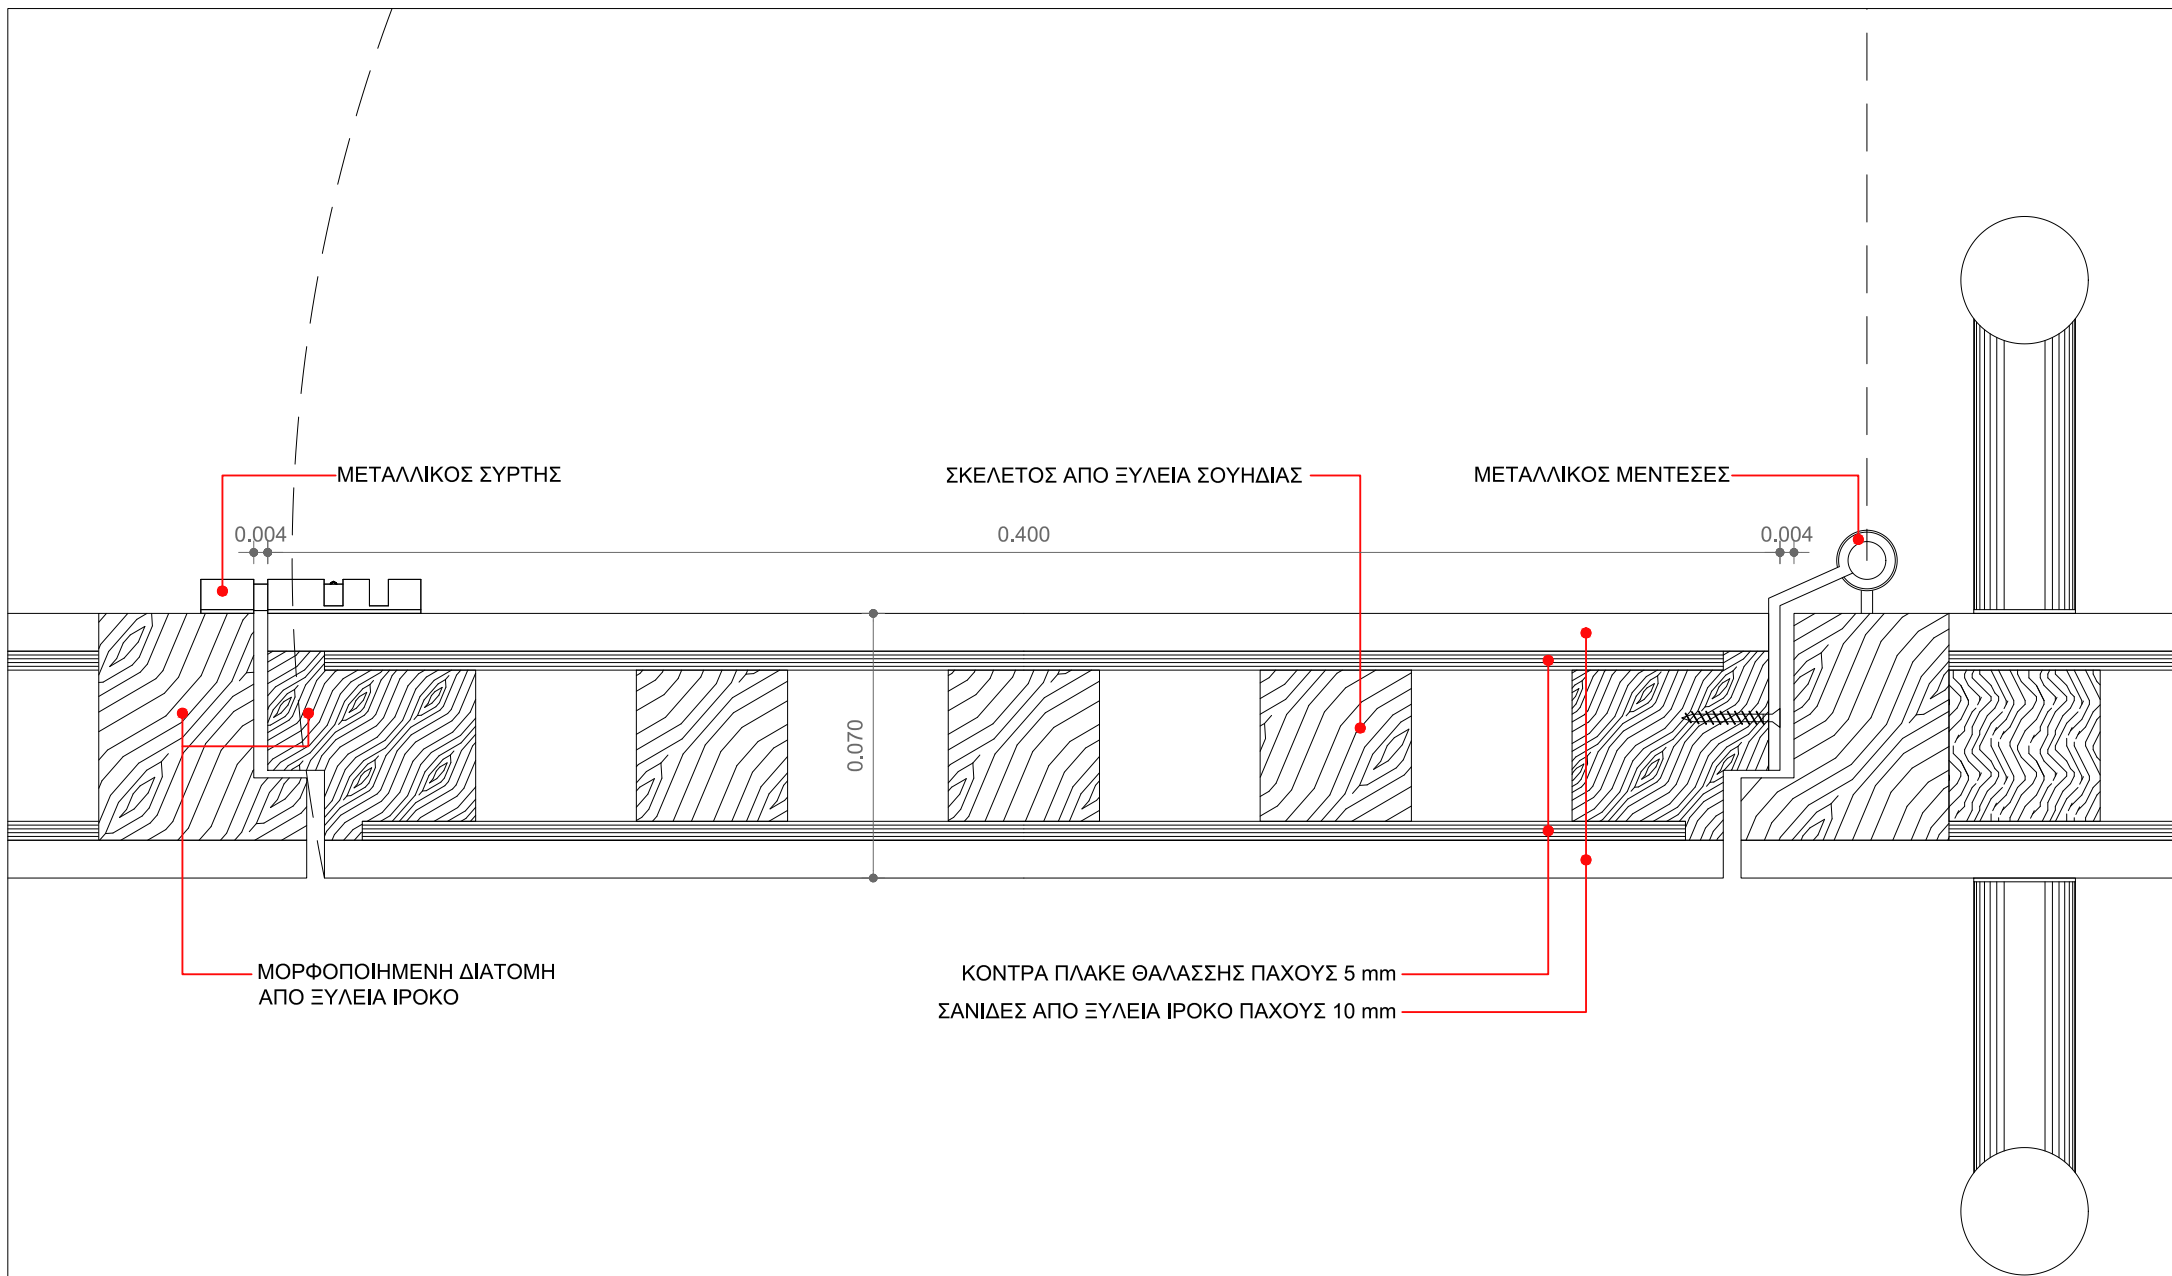


ΕΡΓΟ	ΑΝΑΠΛΑΣΗ ΠΑΡΚΟΥ ΕΛΕΥΘΕΡΙΟΥ ΒΕΝΙΖΕΛΟΥ (ΑΣΥΡΜΑΤΟΣ) Ο.Τ. 923 ΔΗΜΟΥ ΑΓΙΟΥ ΔΗΜΗΤΡΙΟΥ		ΑΡ. ΛΕΠΤ.	ΣΕΛ.
	ΟΔΟΙ: ΦΙΛΙΚΗΣ ΕΤΑΙΡΕΙΑΣ - ΜΕΣΣΗΝΙΑΣ - ΑΣΥΡΜΑΤΟΥ - ΕΛΠΙΔΟΣ		Λ 14	14
ΚΤΙΡΙΟ	K03	ΠΑΡΑΘΥΡΟ ΣΥΡΟΜΕΝΗΣ ΞΥΛΙΝΗΣ ΠΟΡΤΑΣ - ΚΑΤΟΨΗ	10 / 2019	ΚΛ.1:2

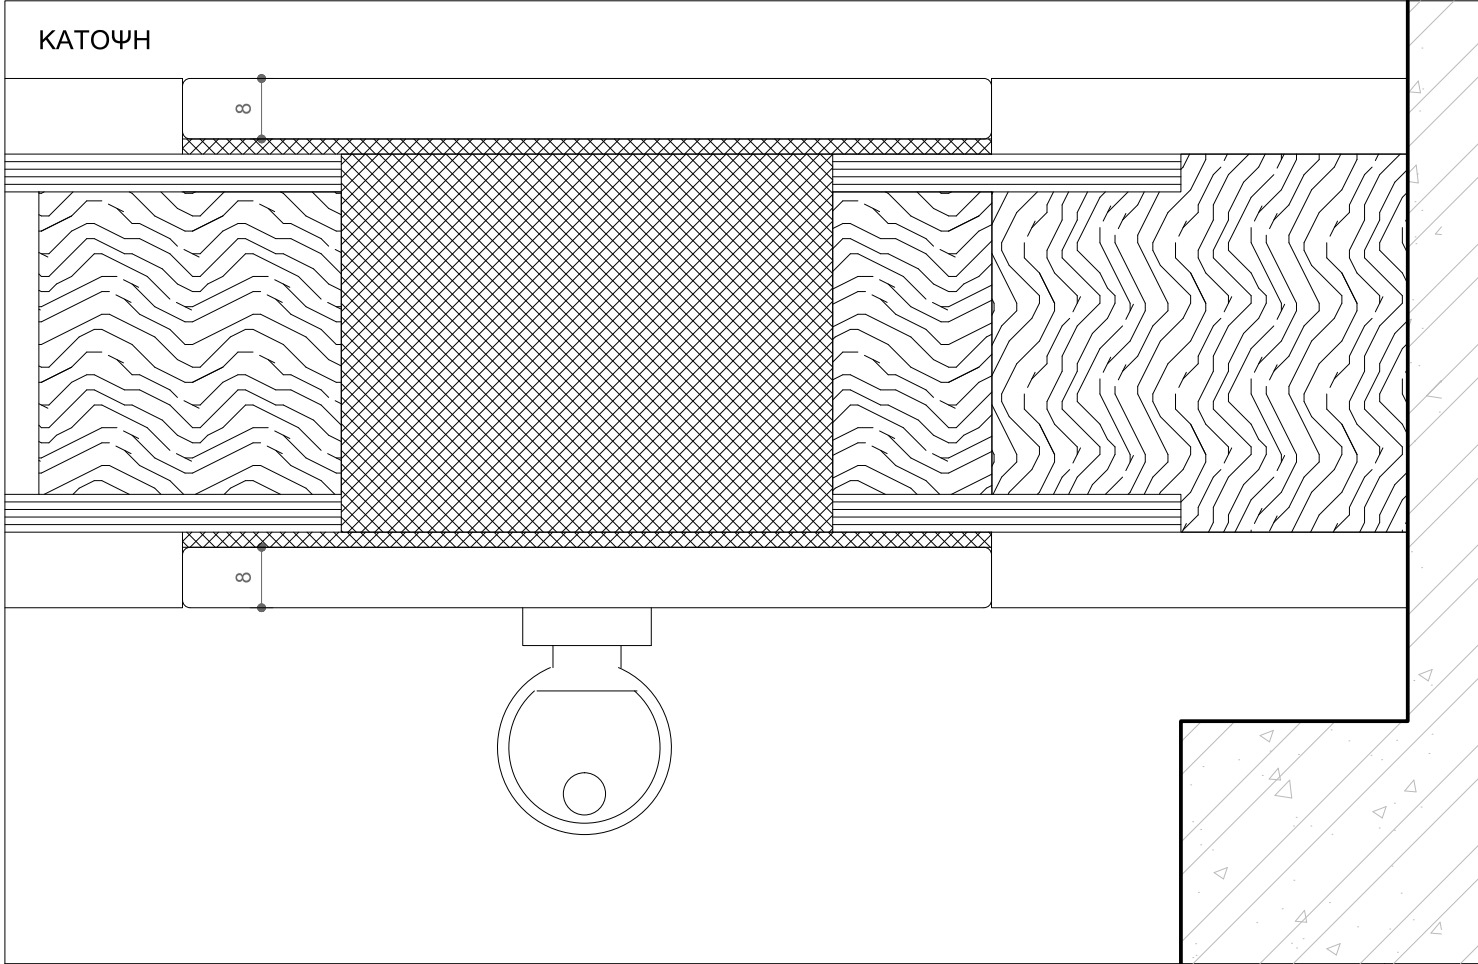


ΟΨΗ			
ΕΡΓΟ	ΑΝΑΠΛΑΣΗ ΠΑΡΚΟΥ ΕΛ. ΒΕΝΙΖΕΛΟΥ (ΑΣΥΡΜΑΤΟΣ) Ο.Τ. 923 ΔΗΜΟΥ ΑΓΙΟΥ ΔΗΜΗΤΡΙΟΥ ΟΔΟΙ: ΦΙΛΙΚΗΣ ΕΤΑΙΡΕΙΑΣ - ΜΕΣΣΗΝΙΑΣ - ΑΣΥΡΜΑΤΟΥ - ΕΛΠΙΔΟΣ	ΑΡ. ΛΕΠΤ.	ΣΕΛ.
ΚΤΙΡΙΟ Κ02	ΚΛΕΙΔΑΡΙΑ ΔΑΠΕΔΟΥ	Λ 15	15
		10 / 2019	ΚΛ.1:1

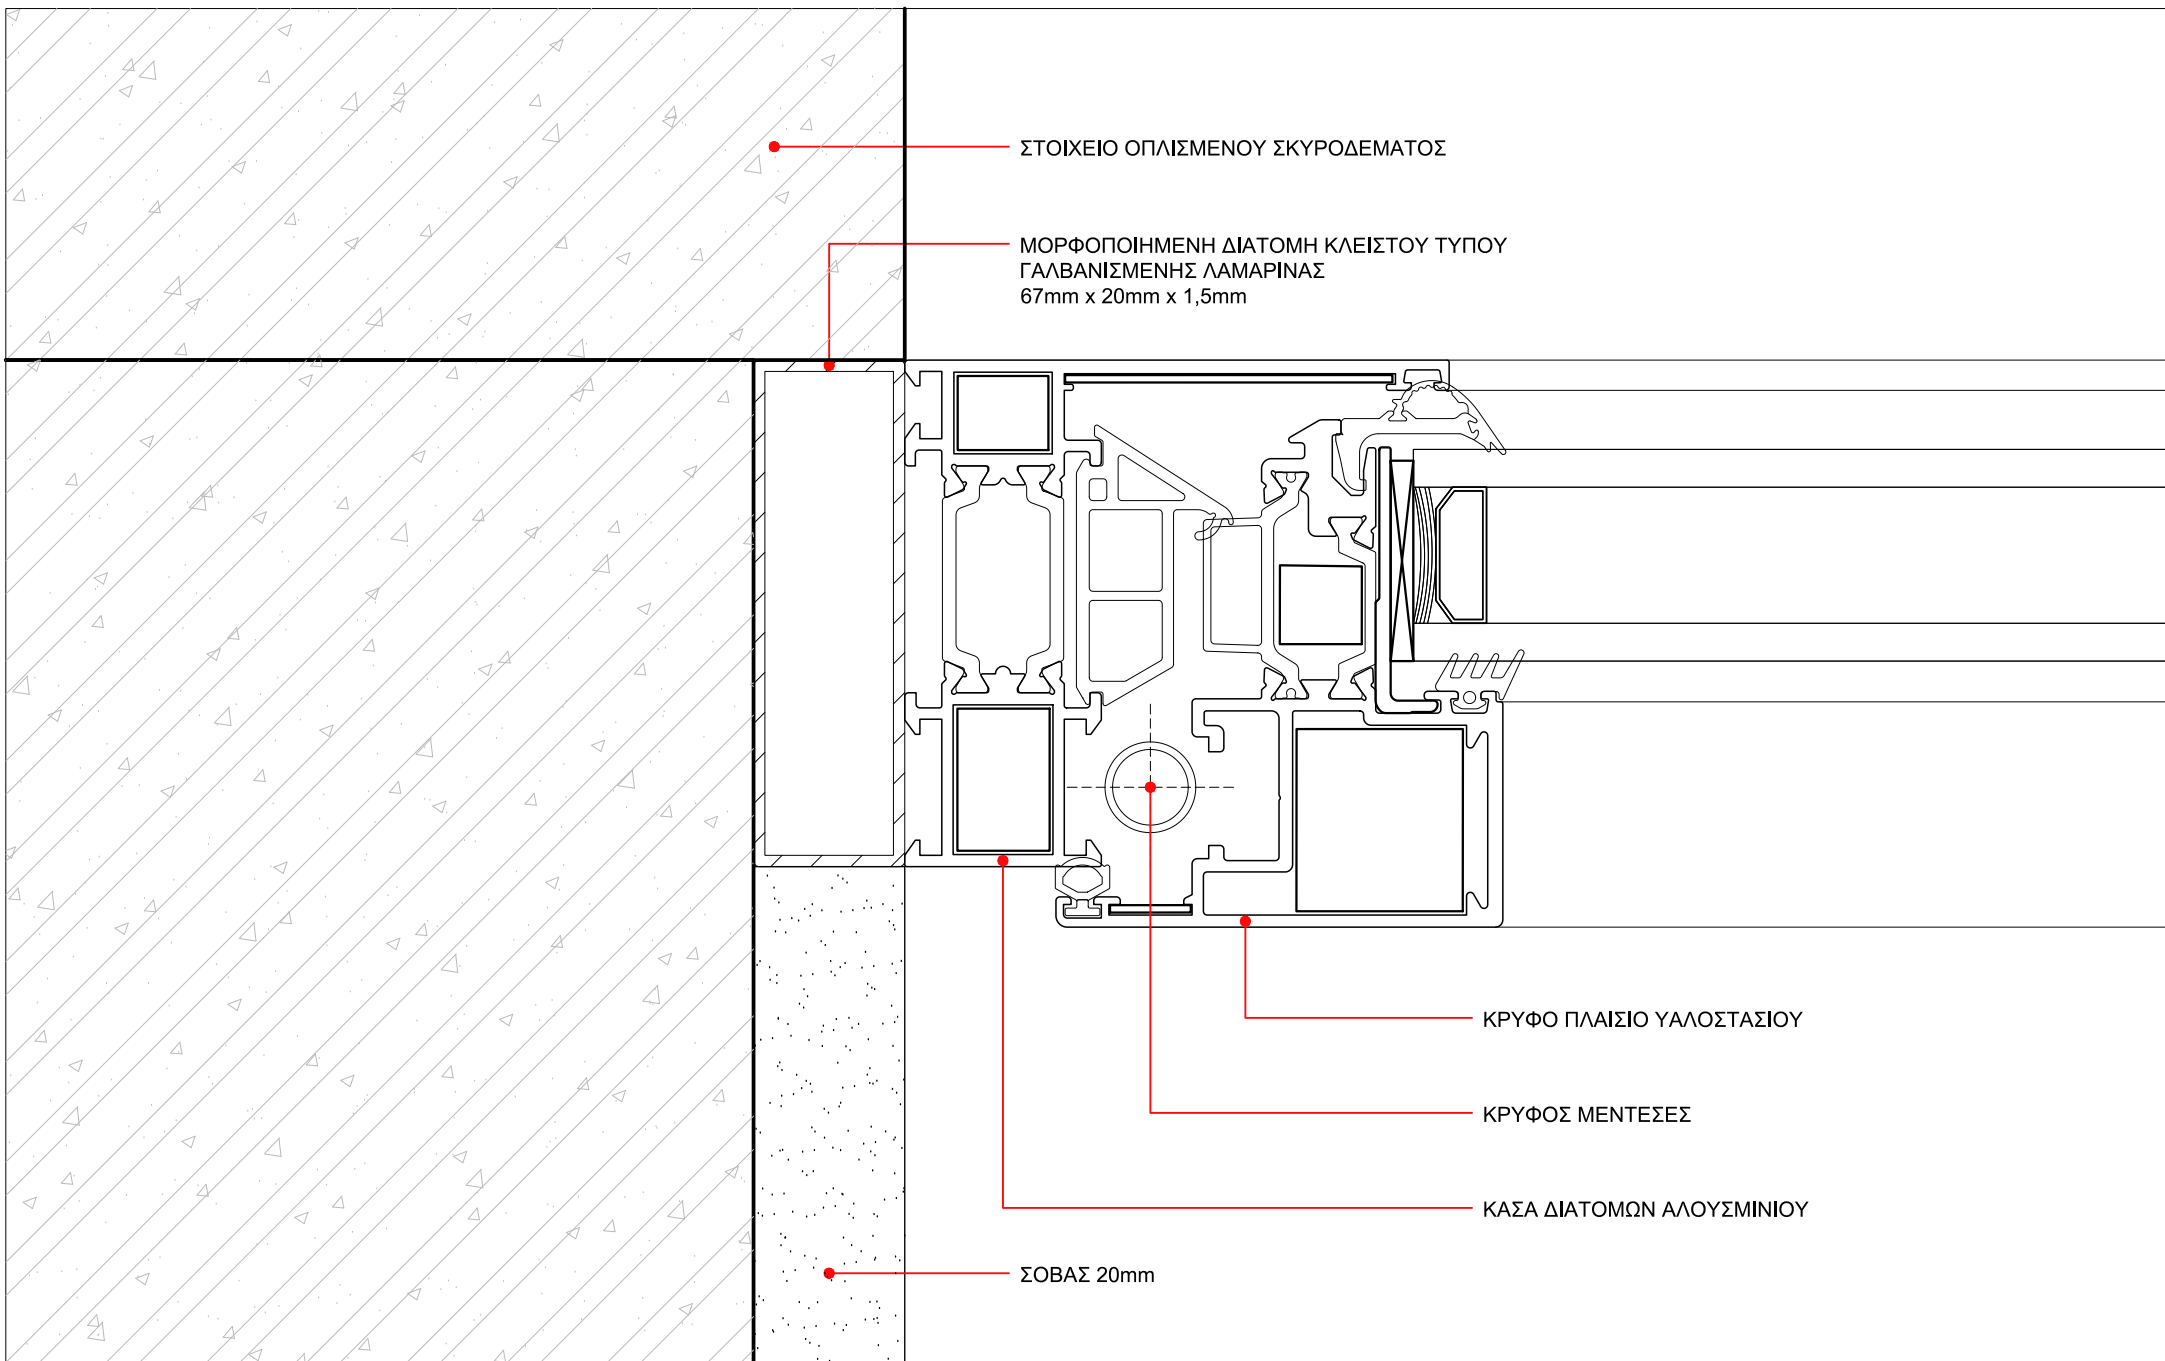

ΕΡΓΟ	ΑΝΑΠΛΑΣΗ ΠΑΡΚΟΥ ΕΛΕΥΘΕΡΙΟΥ ΒΕΝΙΖΕΛΟΥ (ΑΣΥΡΜΑΤΟΣ) Ο.Τ. 923 ΔΗΜΟΥ ΑΓΙΟΥ ΔΗΜΗΤΡΙΟΥ ΟΔΟΙ: ΦΙΛΙΚΗΣ ΕΤΑΙΡΕΙΑΣ - ΜΕΣΣΗΝΙΑΣ - ΑΣΥΡΜΑΤΟΥ - ΕΛΠΙΔΟΣ		ΑΡ. ΛΕΠΤ.	ΣΕΛ.
ΚΤΙΡΙΟ	K02	ΑΝΟΙΓΟΜΕΝΟ - ΑΝΑΚΛΙΝΟΜΕΝΟ ΠΑΡΑΘΥΡΟ ΑΛΟΥΜΙΝΙΟΥ (ΜΕ ΚΡΥΦΟ ΠΛΑΙΣΙΟ ΥΑΛΟΣΤΑΣΙΟΥ) - ΚΑΤΟΨΗ Α	Λ 16	16
			10 / 2019	ΚΛ.1:1

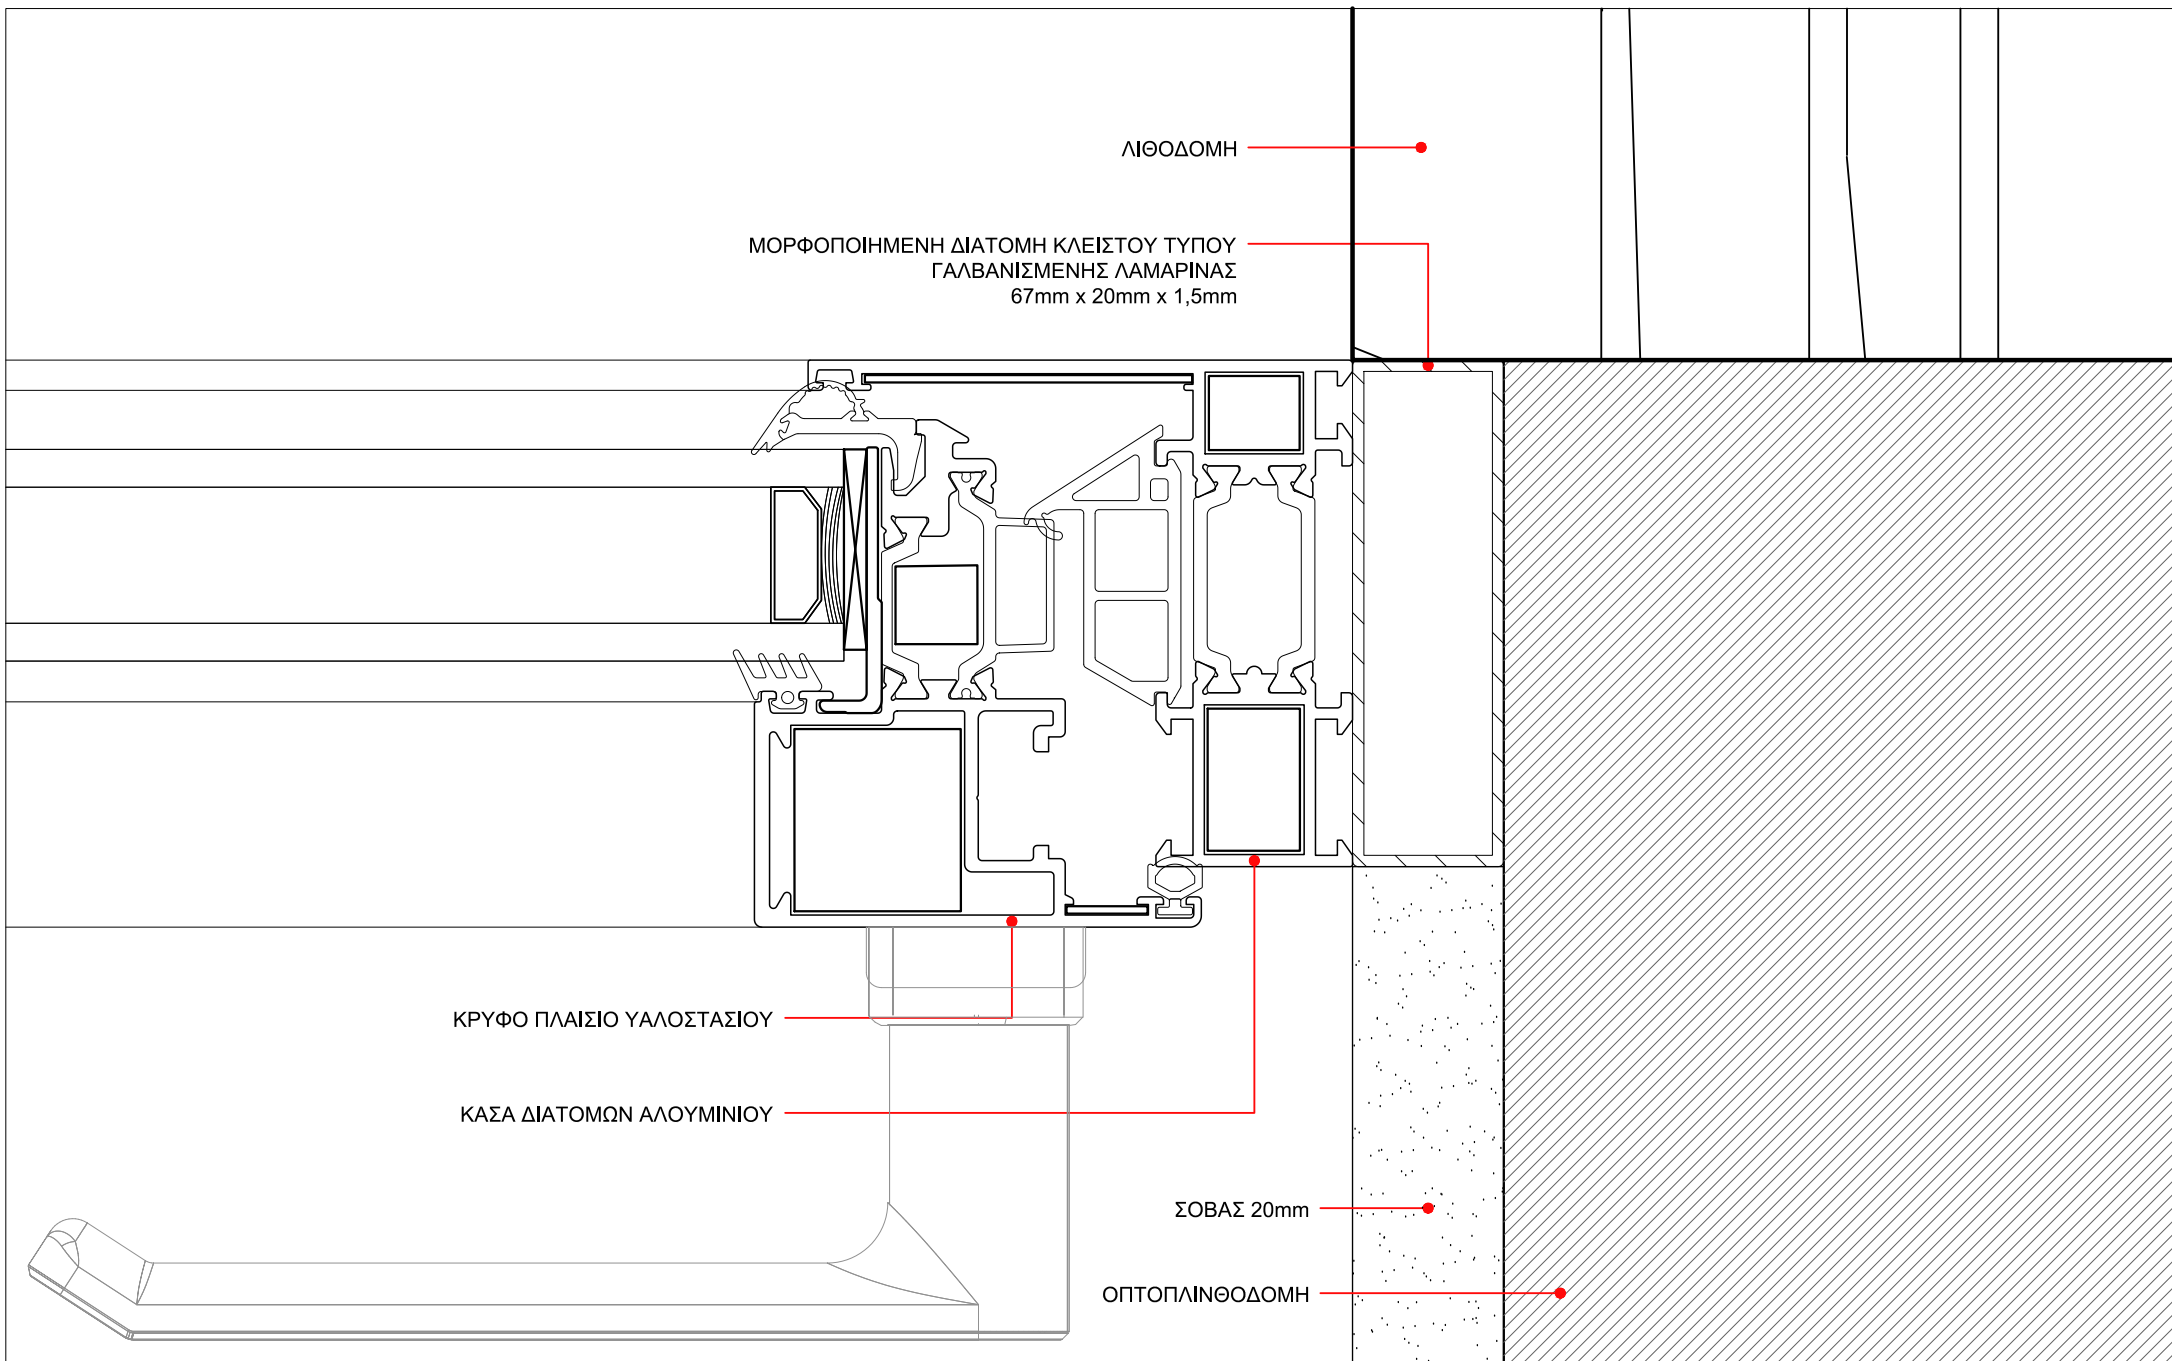

ΕΡΓΟ	ΑΝΑΠΛΑΣΗ ΠΑΡΚΟΥ ΕΛΕΥΘΕΡΙΟΥ ΒΕΝΙΖΕΛΟΥ (ΑΣΥΡΜΑΤΟΣ) Ο.Τ. 923 ΔΗΜΟΥ ΑΓΙΟΥ ΔΗΜΗΤΡΙΟΥ		ΑΡ. ΛΕΠΤ.	ΣΕΛ.
	ΟΔΟΙ: ΦΙΛΙΚΗΣ ΕΤΑΙΡΕΙΑΣ - ΜΕΣΣΗΝΙΑΣ - ΑΣΥΡΜΑΤΟΥ - ΕΛΠΙΔΟΣ		Λ 17	17
ΚΤΙΡΙΟ	K02	ΑΝΟΙΓΟΜΕΝΟ - ΑΝΑΚΛΙΝΟΜΕΝΟ ΠΑΡΑΘΥΡΟ ΑΛΟΥΜΙΝΙΟΥ (ΜΕ ΚΡΥΦΟ ΠΛΑΙΣΙΟ ΥΑΛΟΣΤΑΣΙΟΥ) - ΚΑΤΟΨΗ Β	10 / 2019	ΚΛ.1:1

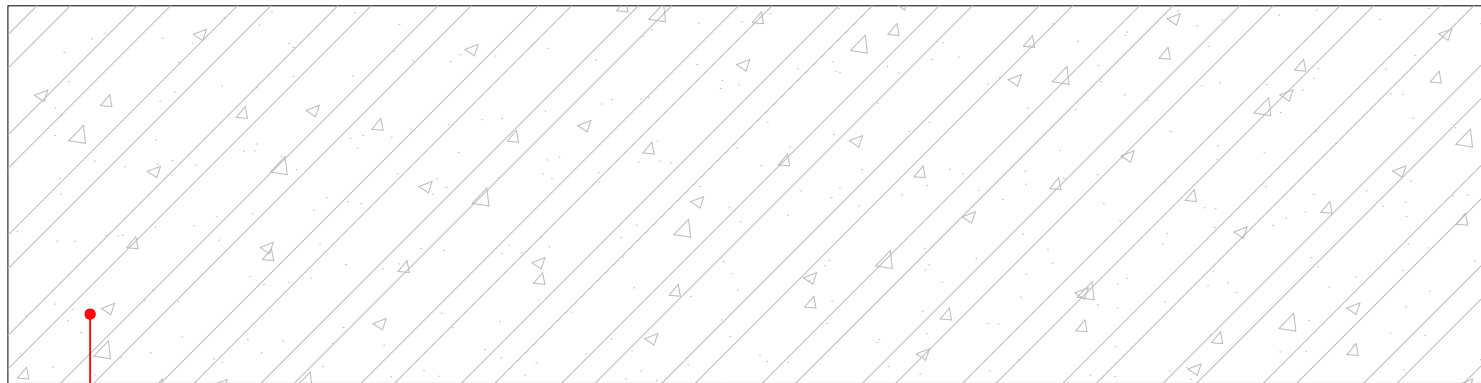


ΣΕΝΑΖ ΟΠΛΙΣΜΕΝΟΥ
ΣΚΥΡΟΔΕΜΑΤΟΣ


ΚΑΣΑ ΔΙΑΤΟΜΩΝ ΑΛΟΥΜΙΝΙΟΥ

ΚΡΥΦΟ ΠΛΑΙΣΙΟ ΥΑΛΟΣΤΑΣΙΟΥ


ΕΡΓΟ	ΑΝΑΠΛΑΣΗ ΠΑΡΚΟΥ ΕΛ. ΒΕΝΙΖΕΛΟΥ (ΑΣΥΡΜΑΤΟΣ) Ο.Τ. 923 ΔΗΜΟΥ ΑΓΙΟΥ ΔΗΜΗΤΡΙΟΥ ΟΔΟΙ: ΦΙΛΙΚΗΣ ΕΤΑΙΡΕΙΑΣ - ΜΕΣΣΗΝΙΑΣ - ΑΣΥΡΜΑΤΟΥ - ΕΛΠΙΔΟΣ	ΑΡ. ΛΕΠΤ.	ΣΕΛ.
ΚΤΙΡΙΟ Κ02	ΑΝ.-ΑΝΑΚΛ. ΠΑΡΑΘΥΡΟ ΑΛΟΥΜΙΝΙΟΥ (ΜΕ ΚΡΥΦΟ ΠΛΑΙΣΙΟ ΥΑΛΟΣΤΑΣΙΟΥ) - ΤΟΜΗ Α	Λ 18	18
		10 / 2019	ΚΛ.1:1

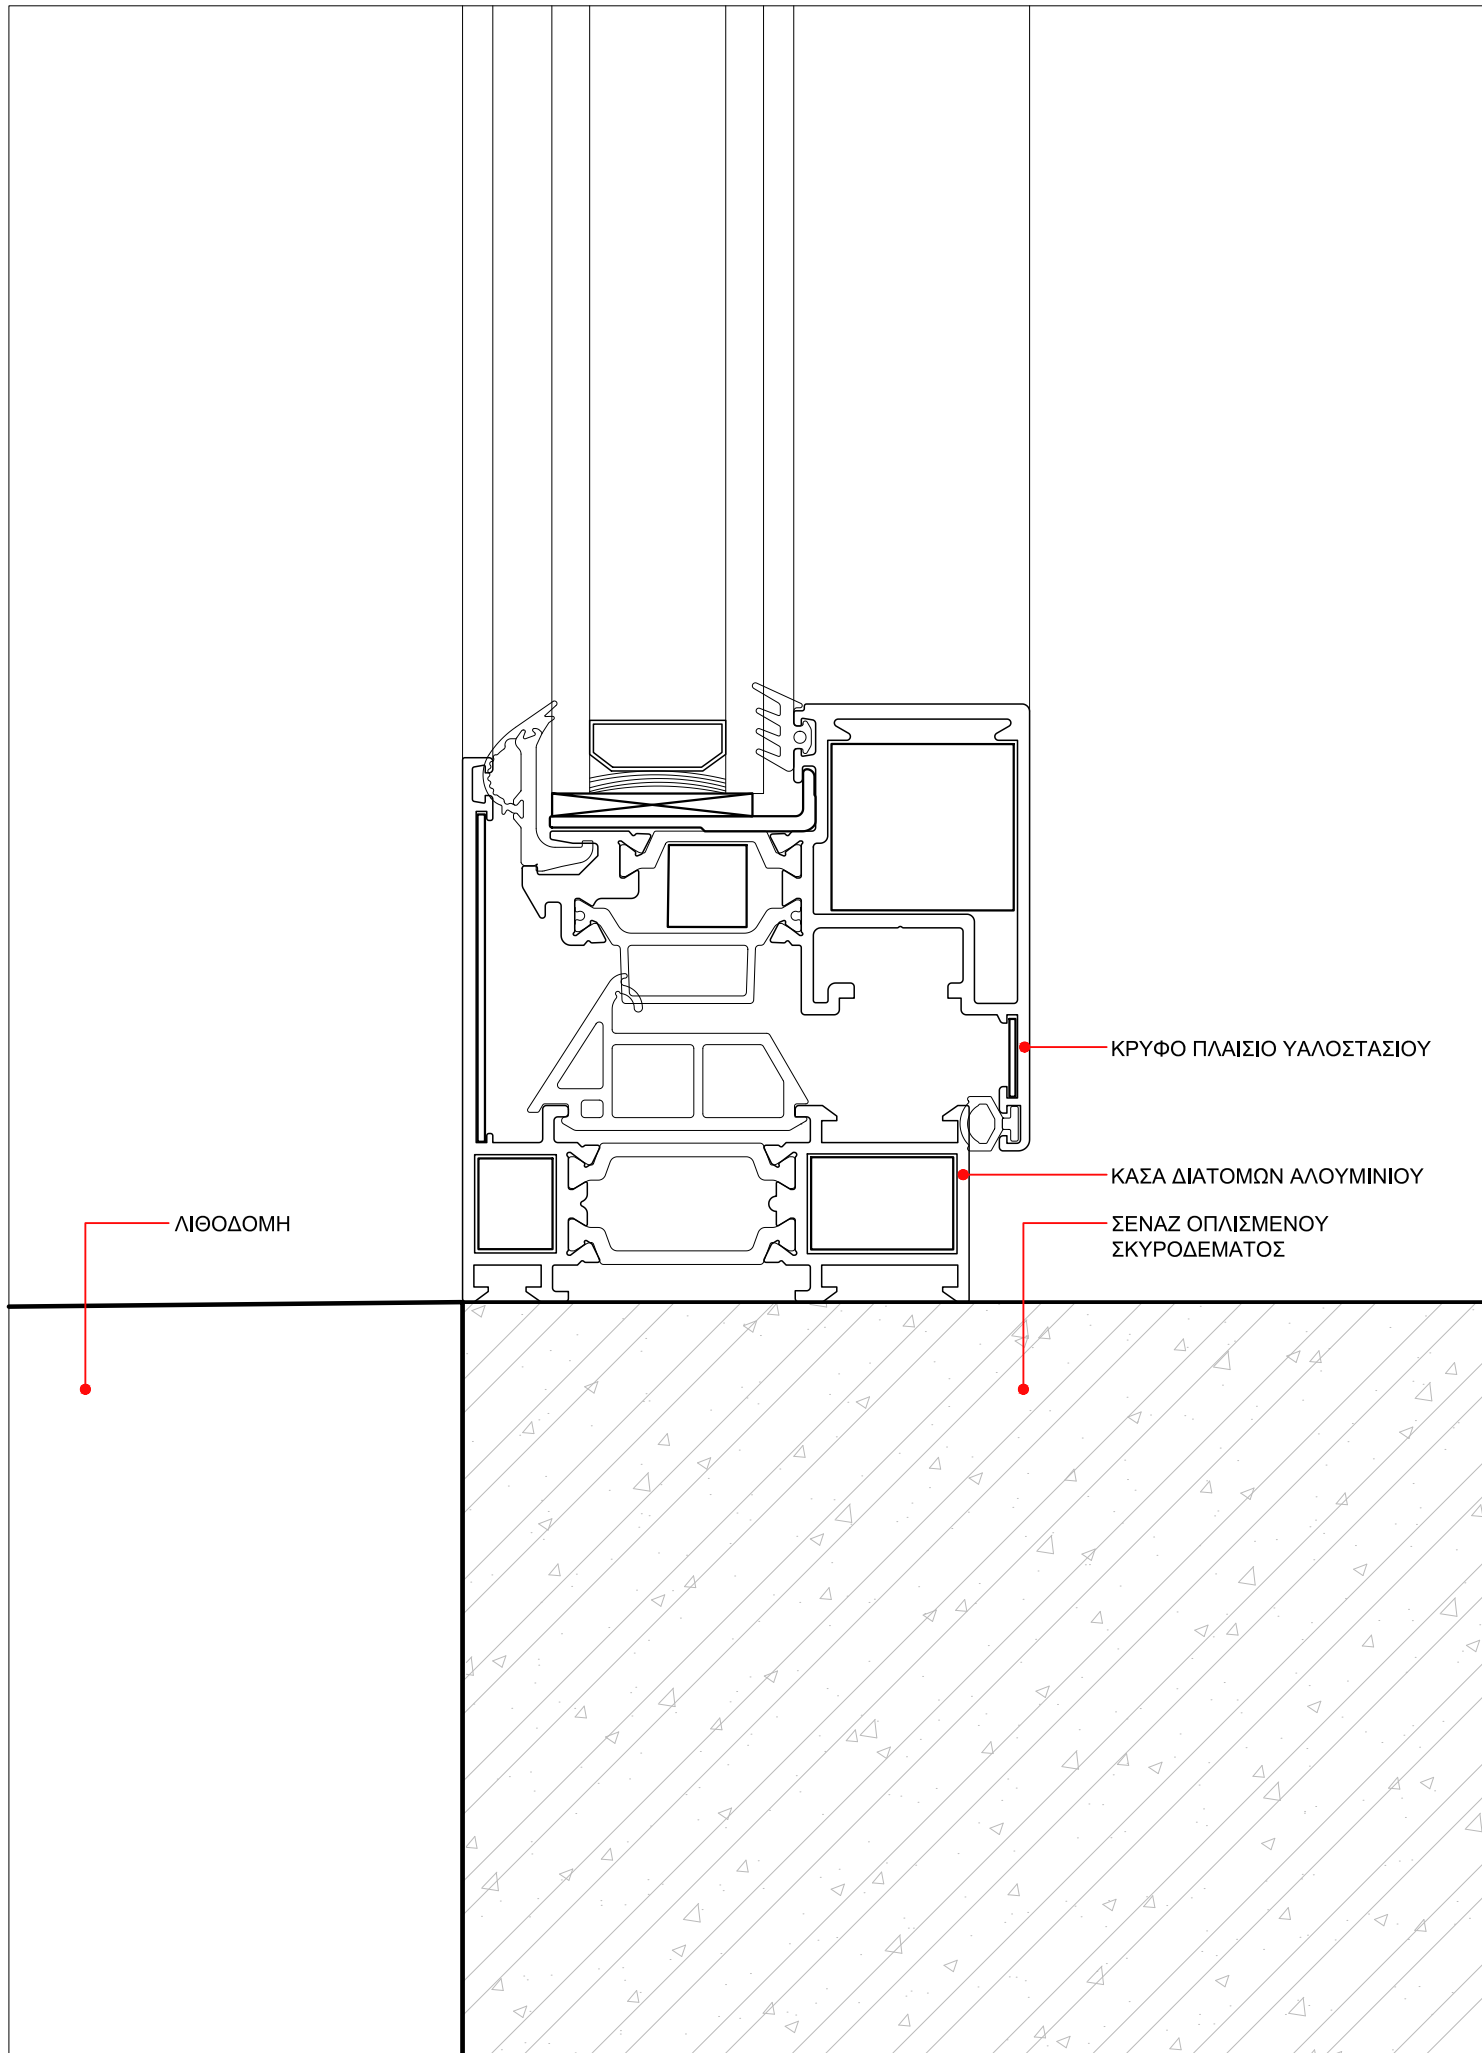


ΕΡΓΟ	ΑΝΑΠΛΑΣΗ ΠΑΡΚΟΥ ΕΛ. ΒΕΝΙΖΕΛΟΥ (ΑΣΥΡΜΑΤΟΣ) Ο.Τ. 923 ΔΗΜΟΥ ΑΓΙΟΥ ΔΗΜΗΤΡΙΟΥ ΟΔΟΙ: ΦΙΛΙΚΗΣ ΕΤΑΙΡΕΙΑΣ - ΜΕΣΣΗΝΙΑΣ - ΑΣΥΡΜΑΤΟΥ - ΕΛΠΙΔΟΣ	ΑΡ. ΛΕΠΤ.	ΣΕΛ.
ΚΤΙΡΙΟ Κ02	ΑΝ.-ΑΝΑΚΛ. ΠΑΡΑΘΥΡΟ ΑΛΟΥΜΙΝΙΟΥ (ΜΕ ΚΡΥΦΟ ΠΛΑΙΣΙΟ ΥΑΛΟΣΤΑΣΙΟΥ) - ΤΟΜΗ Β	Λ 19	19
		10 / 2019	ΚΛ.1:1

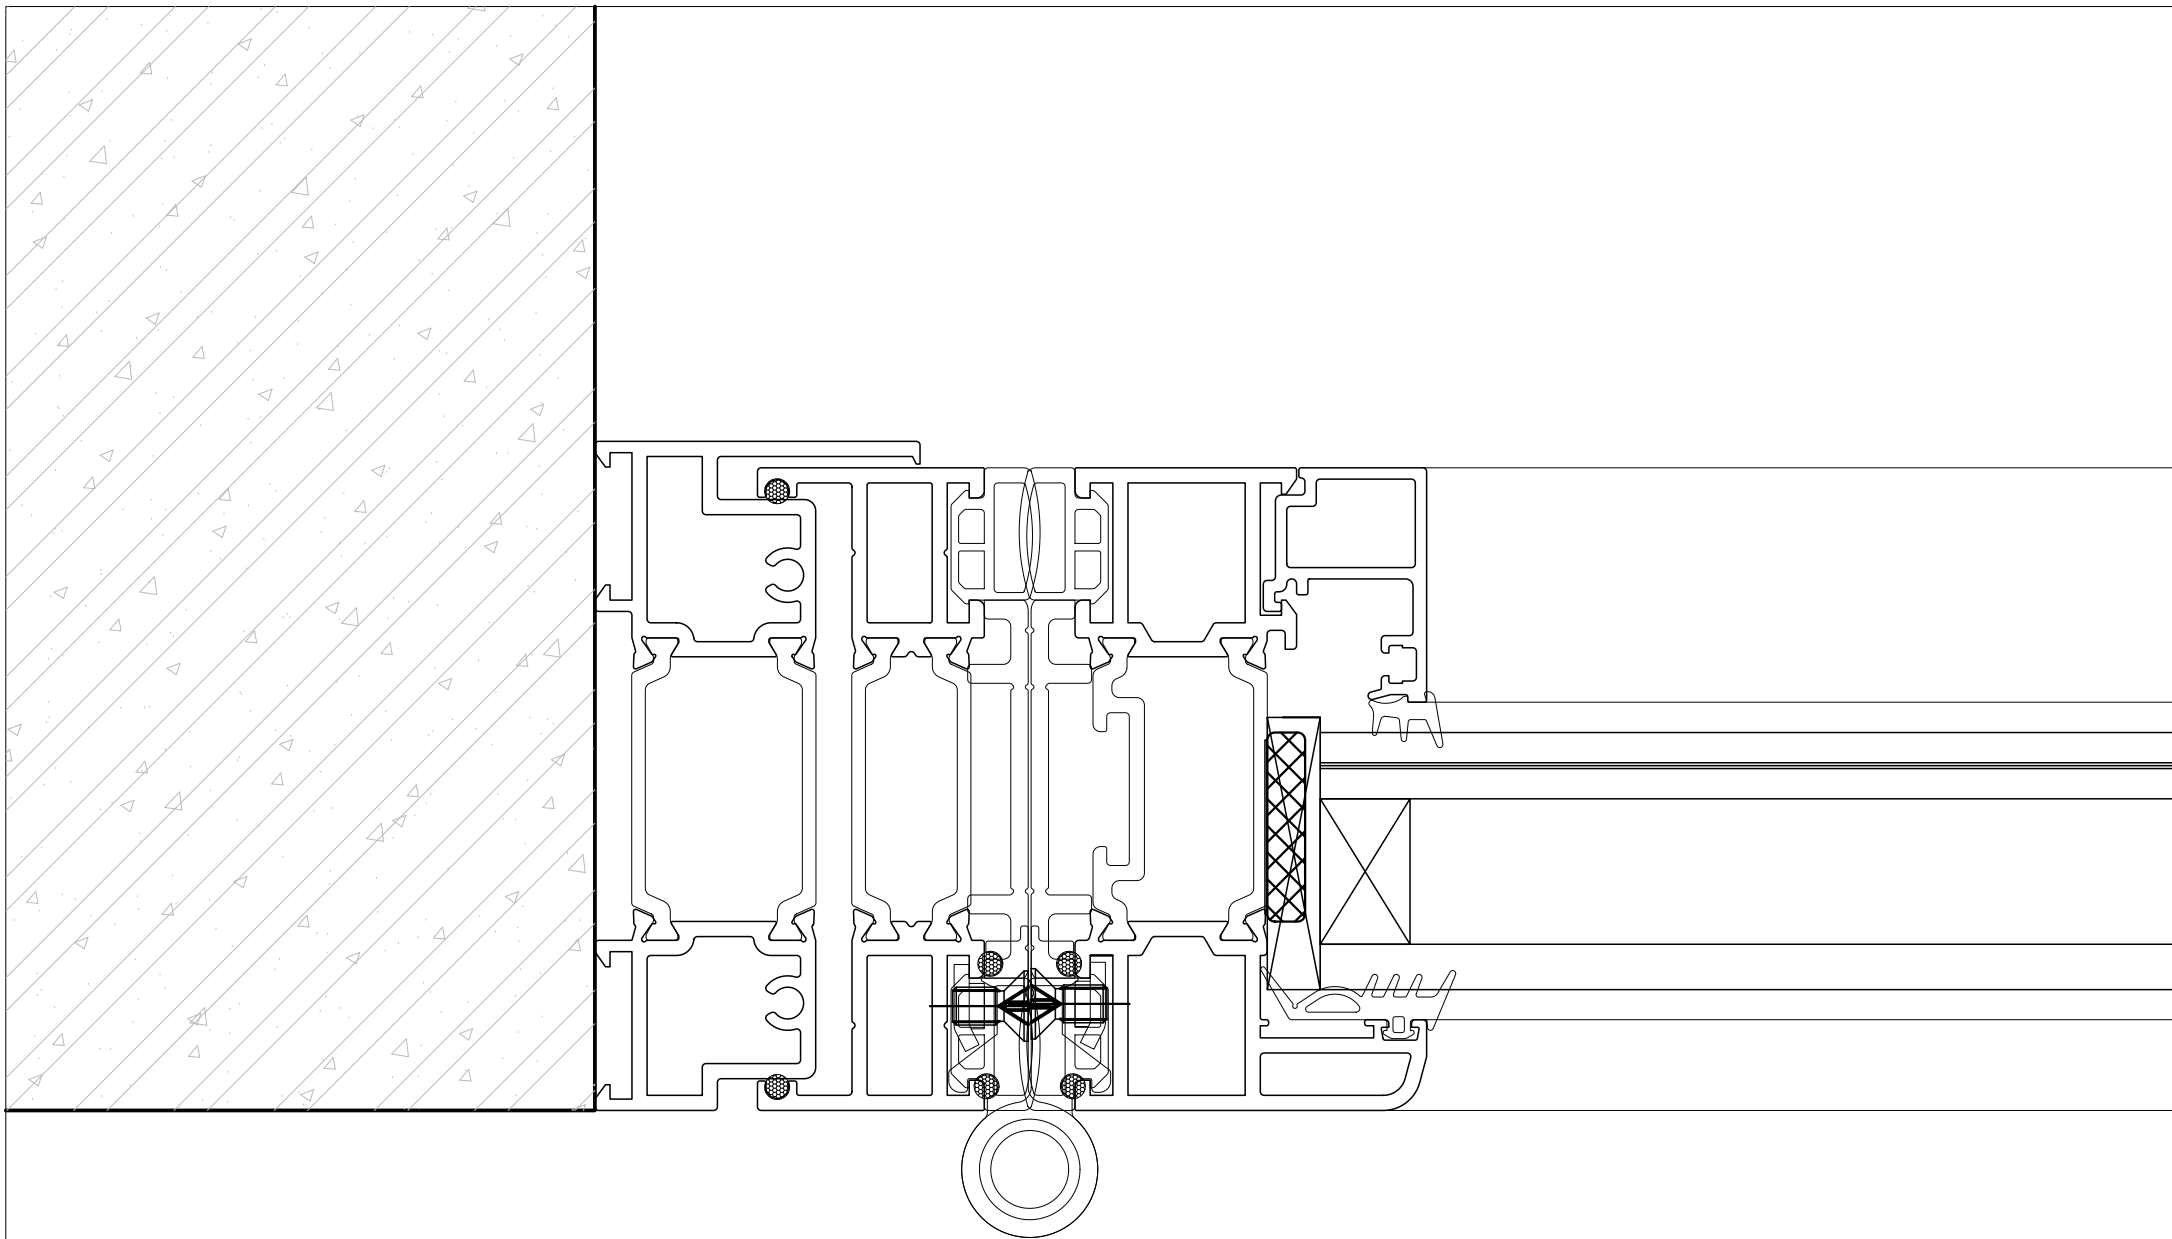


ΕΡΓΟ	ΑΝΑΠΛΑΣΗ ΠΑΡΚΟΥ ΕΛΕΥΘΕΡΙΟΥ ΒΕΝΙΖΕΛΟΥ (ΑΣΥΡΜΑΤΟΣ) Ο.Τ. 923 ΔΗΜΟΥ ΑΓΙΟΥ ΔΗΜΗΤΡΙΟΥ ΟΔΟΙ: ΦΙΛΙΚΗΣ ΕΤΑΙΡΕΙΑΣ - ΜΕΣΣΗΝΙΑΣ - ΑΣΥΡΜΑΤΟΥ - ΕΛΠΙΔΟΣ	ΑΡ. ΛΕΠΤ.	ΣΕΛ.
ΚΤΙΡΙΟ	Κ02	ΥΑΛΟΣΤΑΣΙΟ ΠΤΥΣΣΟΜΕΝΩΝ ΦΥΛΛΩΝ (ΦΥΣΟΥΝΑ) - ΚΑΤΟΨΗ Α	20
		10 / 2019	ΚΛ.1:1

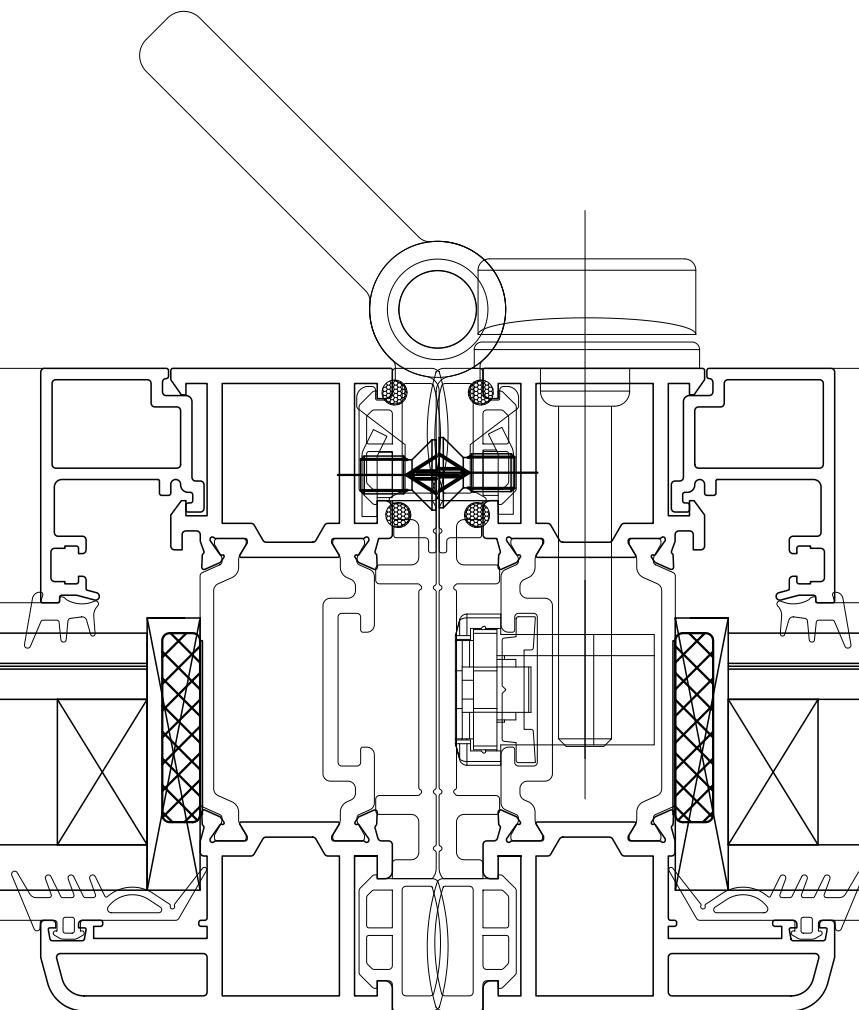


ΕΡΓΟ	ΑΝΑΠΛΑΣΗ ΠΑΡΚΟΥ ΕΛΕΥΘΕΡΙΟΥ ΒΕΝΙΖΕΛΟΥ (ΑΣΥΡΜΑΤΟΣ) Ο.Τ. 923 ΔΗΜΟΥ ΑΓΙΟΥ ΔΗΜΗΤΡΙΟΥ	ΑΡ. ΛΕΠΤ.	ΣΕΛ.
ΚΤΙΡΙΟ	Κ02	21	21
ΥΑΛΟΣΤΑΣΙΟ ΠΤΥΣΣΟΜΕΝΩΝ ΦΥΛΛΩΝ (ΦΥΣΟΥΝΑ) - ΚΑΤΟΨΗ Β		10 / 2019	ΚΛ.1:1

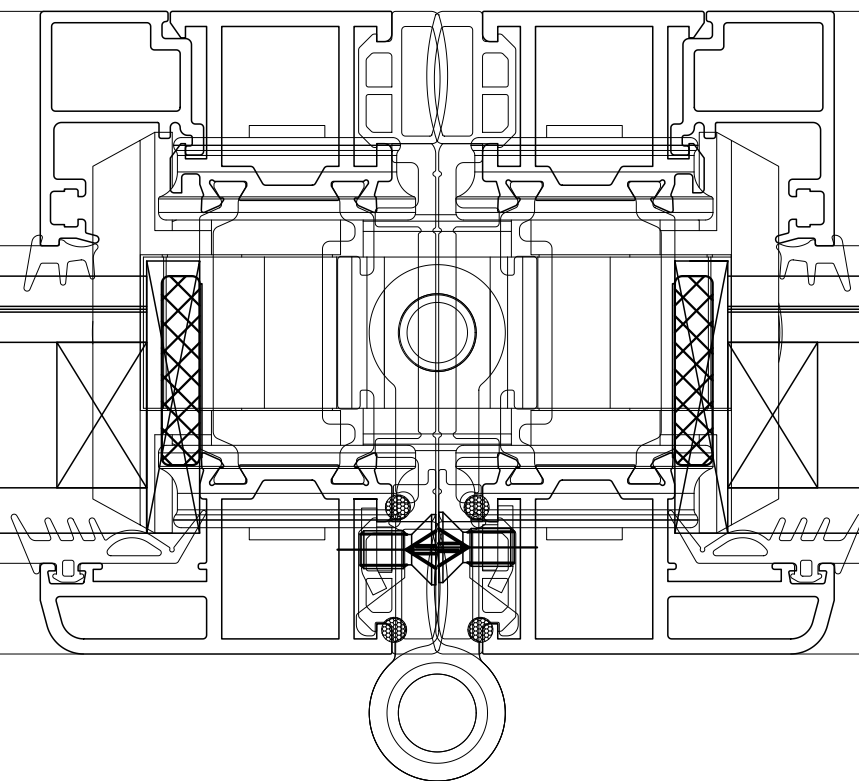

ΕΡΓΟ	ΑΝΑΠΛΑΣΗ ΠΑΡΚΟΥ ΕΛΕΥΘΕΡΙΟΥ ΒΕΝΙΖΕΛΟΥ (ΑΣΥΡΜΑΤΟΣ) Ο.Τ. 923 ΔΗΜΟΥ ΑΓΙΟΥ ΔΗΜΗΤΡΙΟΥ ΟΔΟΙ: ΦΙΛΙΚΗΣ ΕΤΑΙΡΕΙΑΣ - ΜΕΣΣΗΝΙΑΣ - ΑΣΥΡΜΑΤΟΥ - ΕΛΠΙΔΟΣ	ΑΡ. ΛΕΠΤ.	ΣΕΛ.
ΚΤΙΡΙΟ	Κ02	ΥΑΛΟΣΤΑΣΙΟ ΠΤΥΣΣΟΜΕΝΩΝ ΦΥΛΛΩΝ (ΦΥΣΟΥΝΑ) - ΚΑΤΟΨΗ Γ	22
		10 / 2019	ΚΛ.1:1

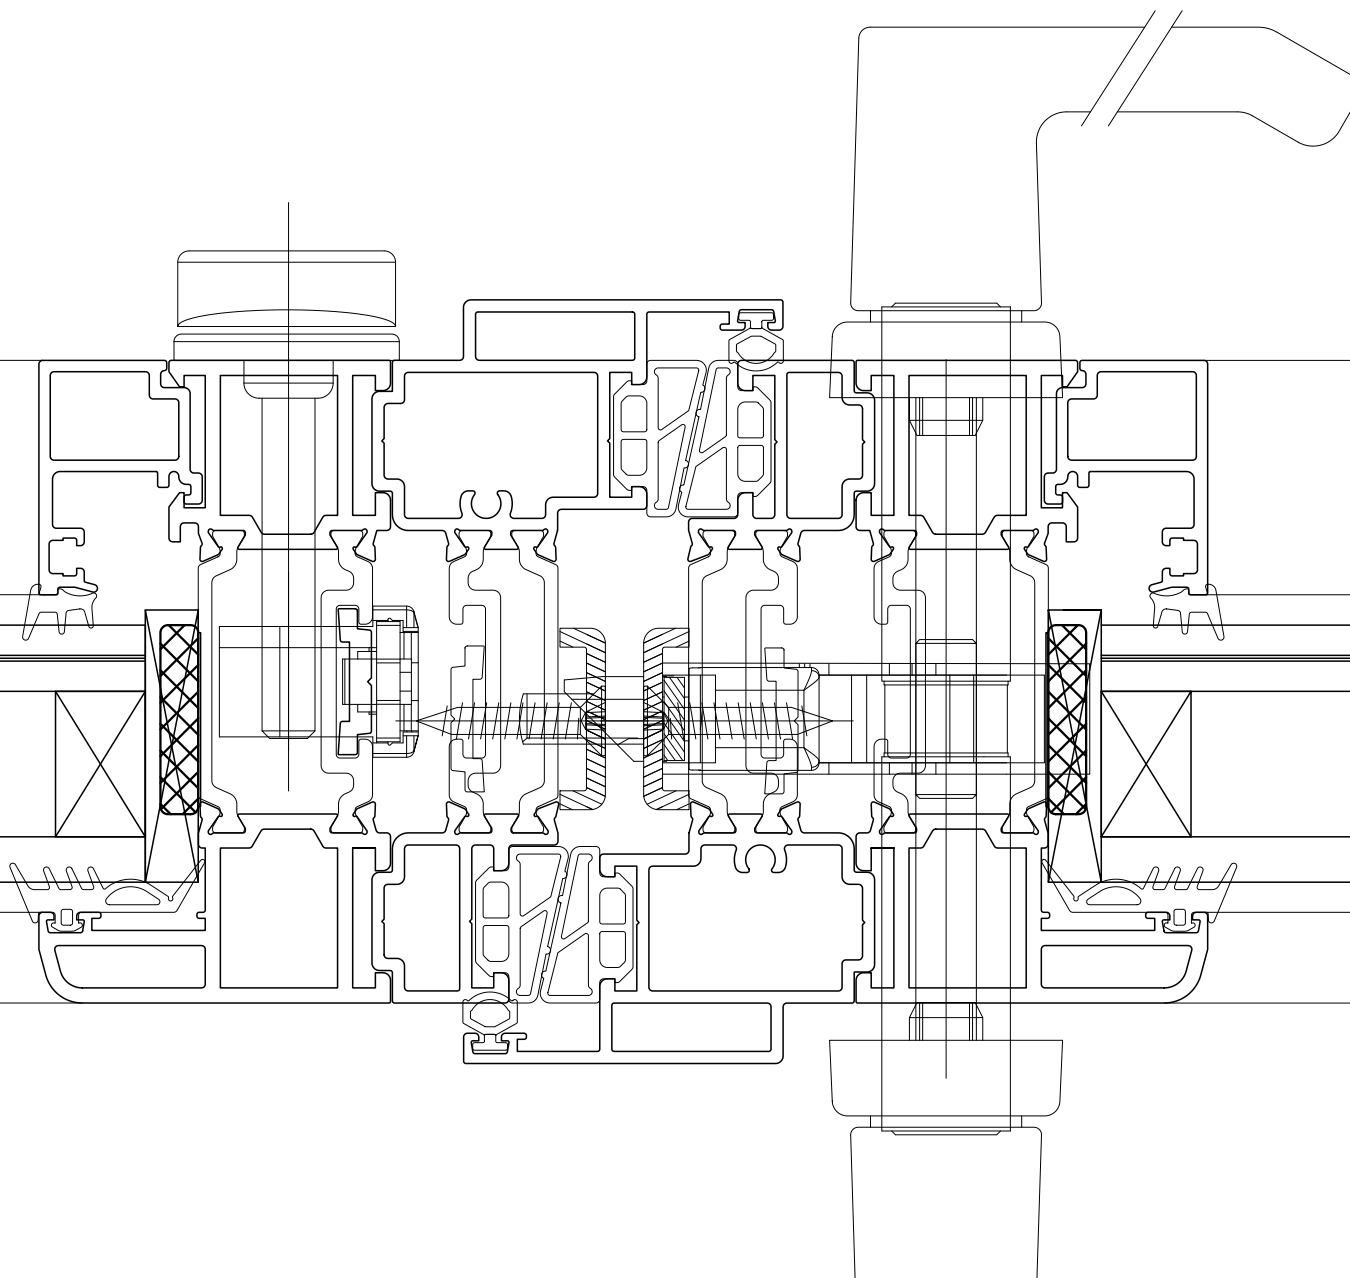


ΕΡΓΟ	ΑΝΑΠΛΑΣΗ ΠΑΡΚΟΥ ΕΛΕΥΘΕΡΙΟΥ ΒΕΝΙΖΕΛΟΥ (ΑΣΥΡΜΑΤΟΣ) Ο.Τ. 923 ΔΗΜΟΥ ΑΓΙΟΥ ΔΗΜΗΤΡΙΟΥ		ΑΡ. ΛΕΠΤ.	ΣΕΛ.
	ΟΔΟΙ: ΦΙΛΙΚΗΣ ΕΤΑΙΡΕΙΑΣ - ΜΕΣΣΗΝΙΑΣ - ΑΣΥΡΜΑΤΟΥ - ΕΛΠΙΔΟΣ		Λ 23	23
ΚΤΙΡΙΟ	K02	ΥΑΛΟΣΤΑΣΙΟ ΠΤΥΣΣΟΜΕΝΩΝ ΦΥΛΛΩΝ (ΦΥΣΟΥΝΑ) - ΚΑΤΟΨΗ Δ	10 / 2019	ΚΛ.1:1


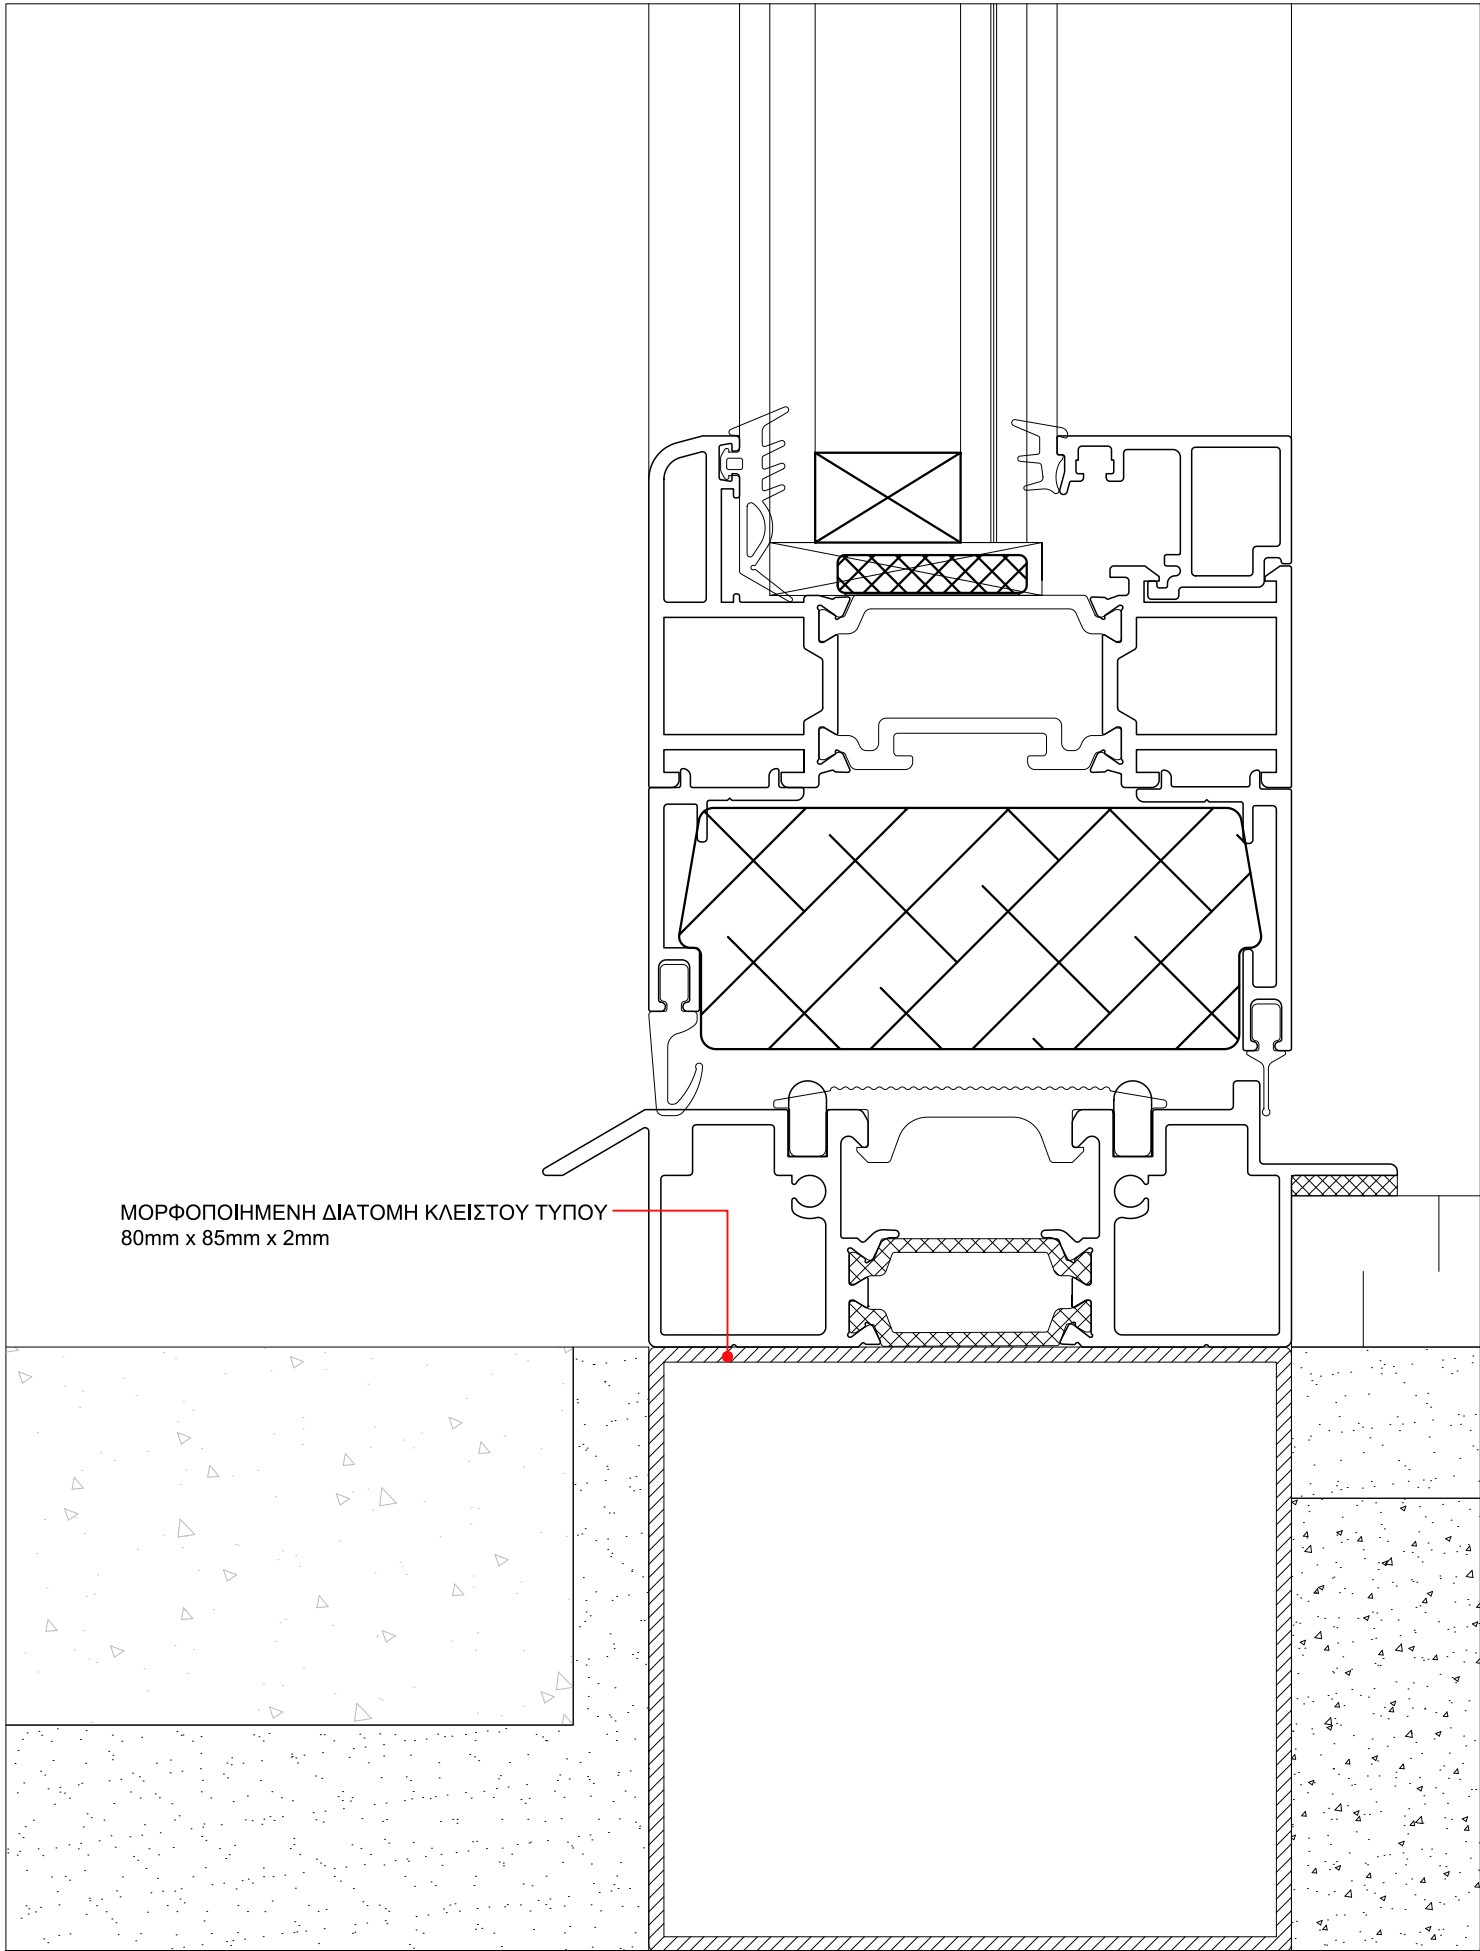


ΜΟΡΦΟΠΟΙΗΜΕΝΗ ΔΙΑΤΟΜΗ ΚΛΕΙΣΤΟΥ ΤΥΠΟΥ
80mm x 85mm x 2mm

ΕΡΓΟ	ΑΝΑΠΛΑΣΗ ΠΑΡΚΟΥ ΕΛ. ΒΕΝΙΖΕΛΟΥ (ΑΣΥΡΜΑΤΟΣ) Ο.Τ. 923 ΔΗΜΟΥ ΑΓΙΟΥ ΔΗΜΗΤΡΙΟΥ ΟΔΟΙ: ΦΙΛΙΚΗΣ ΕΤΑΙΡΕΙΑΣ - ΜΕΣΣΗΝΙΑΣ - ΑΣΥΡΜΑΤΟΥ - ΕΛΠΙΔΟΣ	ΑΡ. ΛΕΠΤ.	ΣΕΛ.
ΚΤΙΡΙΟ Κ02	ΥΑΛΟΣΤΑΣΙΟ ΠΤΥΣΣΟΜΕΝΩΝ ΦΥΛΛΩΝ (ΦΥΣΟΥΝΑ) - ΤΟΜΗ Α	Λ 24	24
		10 / 2019	ΚΛ.1:1

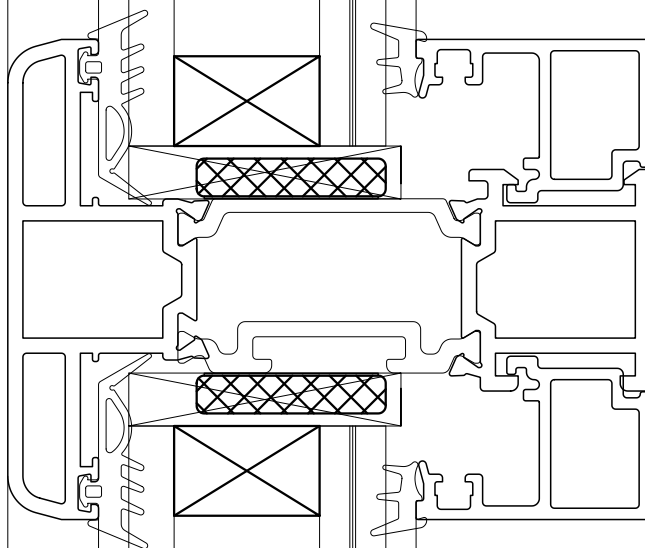

ΕΡΓΟ	ΑΝΑΠΛΑΣΗ ΠΑΡΚΟΥ ΕΛ. ΒΕΝΙΖΕΛΟΥ (ΑΣΥΡΜΑΤΟΣ) Ο.Τ. 923 ΔΗΜΟΥ ΑΓΙΟΥ ΔΗΜΗΤΡΙΟΥ ΟΔΟΙ: ΦΙΛΙΚΗΣ ΕΤΑΙΡΕΙΑΣ - ΜΕΣΣΗΝΙΑΣ - ΑΣΥΡΜΑΤΟΥ - ΕΛΠΙΔΟΣ	ΑΡ. ΛΕΠΤ.	ΣΕΛ.
		Λ 25	25
ΚΤΙΡΙΟ Κ02	ΥΑΛΟΣΤΑΣΙΟ ΠΤΥΣΣΟΜΕΝΩΝ ΦΥΛΛΩΝ (ΦΥΣΟΥΝΑ) - ΤΟΜΗ Β	10 / 2019	ΚΛ.1:1

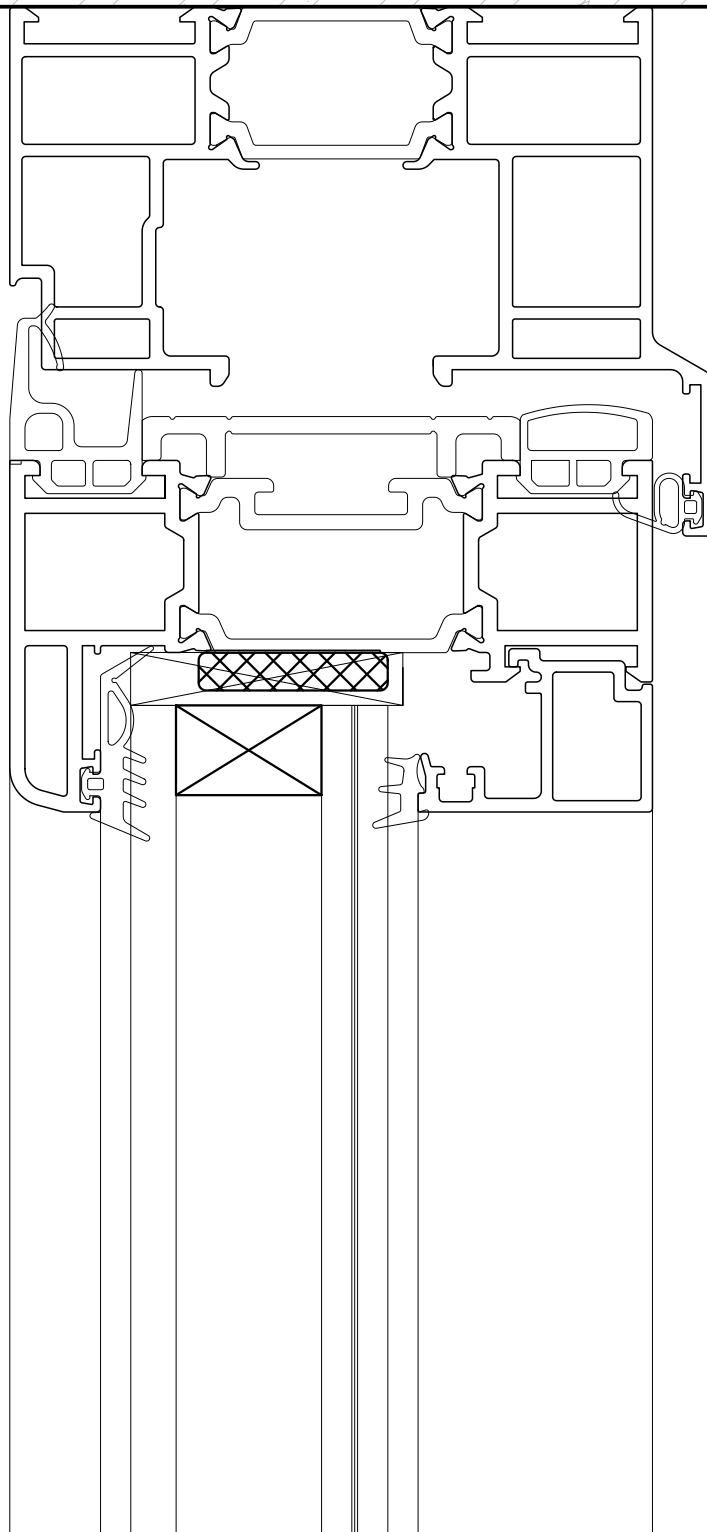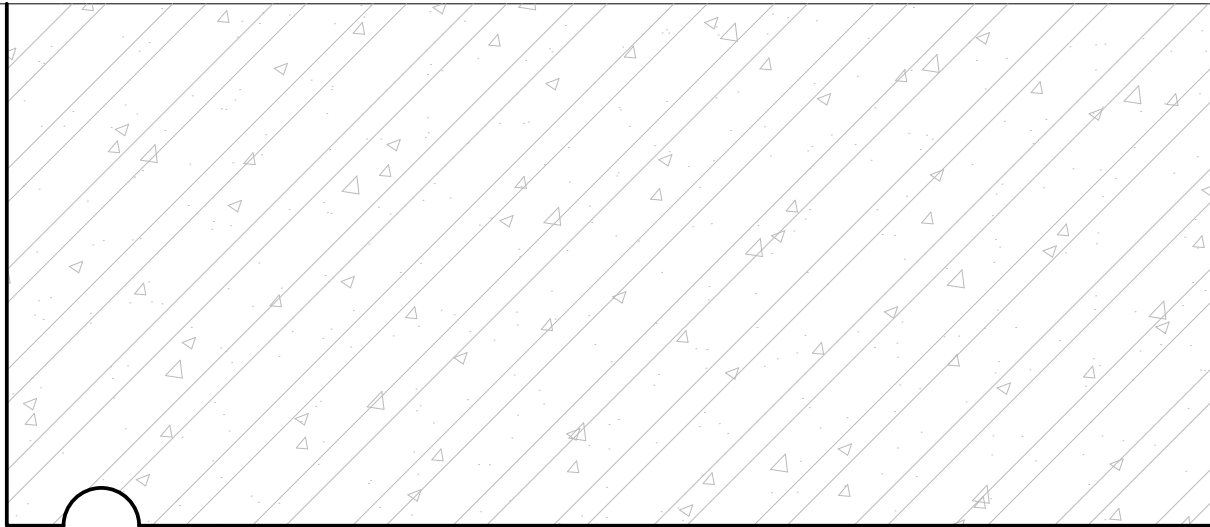

ΕΡΓΟ	ΑΝΑΠΛΑΣΗ ΠΑΡΚΟΥ ΕΛ. ΒΕΝΙΖΕΛΟΥ (ΑΣΥΡΜΑΤΟΣ) Ο.Τ. 923 ΔΗΜΟΥ ΑΓΙΟΥ ΔΗΜΗΤΡΙΟΥ ΟΔΟΙ: ΦΙΛΙΚΗΣ ΕΤΑΙΡΕΙΑΣ - ΜΕΣΣΗΝΙΑΣ - ΑΣΥΡΜΑΤΟΥ - ΕΛΠΙΔΟΣ	ΑΡ. ΛΕΠΤ.	ΣΕΛ.
ΚΤΙΡΙΟ Κ02	ΥΑΛΟΣΤΑΣΙΟ ΠΤΥΣΣΟΜΕΝΩΝ ΦΥΛΛΩΝ (ΦΥΣΟΥΝΑ) - ΤΟΜΗ Γ	Λ 26	26
		10 / 2019	ΚΛ.1:1