


ΤΕΥΧΟΣ ΛΕΠΤΟΜΕΡΕΙΩΝ


ΚΤΙΡΙΟ Κ03 (ΕΓΚΑΤΑΣΤΑΣΕΙΣ ΠΡΟΣΩΠΙΚΟΥ - ΓΗΠΕΔΟΥ 5Χ5)


ΠΕΡΙΕΧΟΜΕΝΑ
ΛΕΠΤΟΜΕΡΕΙΩΝ Κ03


ΑΡ. ΛΕΠΤ.	ΘΕΜΑ ΣΧΕΔΙΟΥ	ΚΛΙΜ.	ΣΕΛ.
1	ΟΡΙΖΟΝΤΙΑ ΤΟΜΗ ΛΙΘΙΝΟΥ ΤΟΙΧΟΥ ΣΤΗ ΘΕΣΗ ΚΟΥΦΩΜΑΤΟΣ	1:2	1
2	ΚΑΤΑΚΟΡΥΦΗ ΤΟΜΗ ΛΙΘΙΝΟΥ ΤΟΙΧΟΥ ΣΤΗ ΘΕΣΗ ΚΟΥΦΩΜΑΤΟΣ	1:5	2
3	ΟΡΙΖΟΝΤΙΑ ΤΟΜΗ ΤΟΙΧΟΥ ΠΡΟΣΟΨΗΣ ΣΤΗ ΘΕΣΗ ΚΟΥΦΩΜΑΤΟΣ	1:2	3
4	ΚΑΤΑΚΟΡΥΦΗ ΤΟΜΗ ΤΟΙΧΟΥ ΠΡΟΣΟΨΗΣ ΣΤΗ ΘΕΣΗ ΚΟΥΦΩΜΑΤΟΣ	1:5	4
5	ΕΞΩΤΕΡΙΚΗ ΘΕΡΜΟΜΟΝΩΣΗ ΤΟΙΧΟΥ ΠΡΟΣΟΨΗΣ - ΟΡΙΖΟΝΤΙΑ ΤΟΜΗ (ΤΥΠΙΚΗ)	1:1	5
6	ΣΤΕΓΑΝΩΣΗ ΑΠΟΣΤΡΑΓΓΙΣΗ ΥΠΟΓΕΙΩΝ ΔΕΞΑΜΕΝΩΝ	1:5	6
7	ΣΤΕΓΑΝΩΣΗ ΑΠΟΣΤΡΑΓΓΙΣΗ ΥΠΟΓΕΙΟΥ (ΕΔΡΑΣΗ ΛΙΘΟΔΟΜΗΣ ΕΠΙ ΠΕΔΙΛΟΥ)	1:5	7
8	ΖΩΝΗ ΑΠΟΣΤΡΑΓΓΙΣΗΣ ΣΤΗΝ ΚΑΤΑΛΛΗΛΗ ΥΔΡΟΡΡΟΗΣ	1:2	8
9	ΤΥΠΙΚΗ ΤΟΜΗ ΦΥΤΕΜΕΝΟΥ ΔΩΜΑΤΟΣ ΕΚΤΑΤΙΚΟΥ ΤΥΠΟΥ	1:2	9
10	ΠΕΡΙΜΕΤΡΙΚΗ ΖΩΝΗ ΑΠΟΣΤΡΑΓΓΙΣΗΣ ΦΥΤΕΜΕΝΟΥ ΔΩΜΑΤΟΣ	1:5	10
11	ΠΕΡΙΜΕΤΡΙΚΗ ΖΩΝΗ ΑΠΟΣΤΡΑΓΓΙΣΗΣ ΦΥΤΕΜΕΝΟΥ ΔΩΜΑΤΟΣ ΜΕ ΚΑΝΑΛΙ ΑΠΟΣΤΡΑΓΓΙΣΗΣ	1:5	11
12	ΣΥΜΒΟΛΗ ΦΥΤΕΜΕΝΟΥ ΔΩΜΑΤΟΣ ΜΕ ΣΤΕΓΑΣΤΡΟ ΠΡΟΣΟΨΗΣ	1:5	12
13	ΣΥΜΒΟΛΗ ΦΥΤΕΜΕΝΩΝ ΔΩΜΑΤΩΝ ΕΚΤΑΤΙΚΟΥ ΤΥΠΟΥ	1:5	13
14	ΛΕΠΤΟΜΕΡΕΙΑ ΥΔΡΟΡΡΟΗΣ ΚΑΙ ΦΡΕΑΤΙΟΥ ΕΛΕΓΧΟΥ	1:2	14
15	ΤΥΠΙΚΗ ΤΟΜΗ ΦΥΤΕΜΕΝΟΥ ΔΩΜΑΤΟΣ ΕΝΤΑΤΙΚΟΥ ΤΥΠΟΥ	1:2	15
16	ΣΥΜΒΟΛΗ ΦΥΤΕΜΕΝΟΥ ΔΩΜΑΤΟΣ ΕΝΤΑΤΙΚΟΥ ΤΥΠΟΥ ΜΕ ΦΥΣΙΚΟ ΕΔΑΦΟΣ	1:5	16
17	ΣΥΜΒΟΛΗ ΦΥΤΕΜΕΝΟΥ ΔΩΜΑΤΟΣ ΕΝΤΑΤΙΚΟΥ ΤΥΠΟΥ ΜΕ ΣΤΗΘΑΙΟ	1:5	17
18	ΔΙΑΜΟΡΦΩΣΗ ΓΩΝΙΑΣ ΕΞΩΤΕΡΙΚΟΥ ΤΟΙΧΟΥ-ΔΑΠΕΔΟΥ ΣΤΟΥΣ ΥΓΡΟΥΣ ΧΩΡΟΥΣ	1:2	18
19	ΔΙΑΜΟΡΦΩΣΗ ΓΩΝΙΑΣ ΤΟΙΧΟΥ ΓΥΨΟΣΑΝΙΔΩΝ - ΔΑΠΕΔΟΥ ΣΤΟΥΣ ΥΓΡΟΥΣ ΧΩΡΟΥΣ	1:2	19
20	ΣΥΜΒΟΛΗ ΤΟΙΧΟΥ ΓΥΨΟΣΑΝΙΔΑΣ - ΒΙΟΜΗΧΑΝΙΚΟΥ ΔΑΠΕΔΟΥ / ΔΑΠΕΔΟΥ ΣΤΟΥΣ ΥΓΡΟΥΣ ΥΓΡΟΥΣ ΧΩΡΟΥΣ	1:2	20
21	ΣΥΜΒΟΛΗ ΒΙΟΜΗΧΑΝΙΚΟΥ ΔΑΠΕΔΟΥ - ΕΠΙΧΡΙΣΜΕΝΟΥ ΤΟΙΧΕΙΟΥ	1:2	21
22	ΚΑΤΩΦΛΙ ΕΙΣΟΔΟΥ ΣΤΗ ΣΥΜΒΟΛΗ ΜΕ ΕΞΩΤΕΡΙΚΟ ΧΥΤΟ ΒΟΤΣΑΛΩΤΟ ΔΑΠΕΔΟ	1:2	22
23	ΤΟΙΧΟΣ ΓΥΨΟΣΑΝΙΔΩΝ (10 CM) - ΟΡΙΖΟΝΤΙΑ ΤΟΜΗ (ΤΥΠΙΚΗ)	1:1	23
24	ΔΙΑΜΟΡΦΩΣΗ ΓΩΝΙΑΣ ΓΥΨΟΣΑΝΙΔΩΝ ΟΡΙΖΟΝΤΙΑ ΤΟΜΗ 1 (ΤΥΠΙΚΗ)	1:1	24
25	ΔΙΑΜΟΡΦΩΣΗ ΓΩΝΙΑΣ ΓΥΨΟΣΑΝΙΔΩΝ ΟΡΙΖΟΝΤΙΑ ΤΟΜΗ 2 (ΤΥΠΙΚΗ)	1:1	25
26	ΚΑΤΑΚΟΡΥΦΗ ΤΟΜΗ ΤΟΙΧΟΥ ΓΥΨΟΣΑΝΙΔΩΝ - (ΤΥΠΙΚΗ)	1:1	26
27	ΕΛΕΥΘΕΡΗ ΑΚΡΗ ΤΟΙΧΟΥ ΓΥΨΟΣΑΝΙΔΩΝ - ΟΡΙΖΟΝΤΙΑ ΤΟΜΗ (ΤΥΠΙΚΗ)	1:1	27
28	ΣΥΝΔΕΣΗ ΤΟΙΧΟΥ ΓΥΨΟΣΑΝΙΔΑΣ ΜΕ ΣΥΜΠΑΓΗ ΤΟΙΧΟ -ΟΡΙΖΟΝΤΙΑ ΤΟΜΗ (ΤΥΠΙΚΗ)	1:1	28
29	ΕΔΡΑΣΗ ΤΟΙΧΟΥ ΓΥΨΟΣΑΝΙΔΩΝ ΣΕ ΠΛΑΚΑ - ΚΑΤΑΚΟΡΥΦΗ ΤΟΜΗ (ΤΥΠΙΚΗ)	1:1	29
30	ΟΡΟΦΗ ΓΥΨΟΣΑΝΙΔΑΣ - ΤΟΜΗ	1:2	30
31	ΟΡΟΦΗ ΓΥΨΟΣΑΝΙΔΑΣ : ΠΡΟΣΑΡΜΟΓΗ ΓΡΑΜΜΙΚΟΥ ΦΩΤΙΣΤΙΚΟΥ ΣΩΜΑΤΟΣ - ΤΟΜΗ	1:2	31
32	ΟΡΟΦΗ ΓΥΨΟΣΑΝΙΔΑΣ : ΠΡΟΣΑΡΜΟΓΗ ΣΤΟΜΙΟΥ ΚΛΙΜΑΤΙΣΜΟΥ - ΤΟΜΗ	1:2	32
33	ΘΥΡΙΔΑ ΕΠΙΣΚΕΨΗΣ Η/Μ (60CMX60CM)	1:2	33
34	ΤΕΛΕΙΩΜΑ ΟΡΟΦΗΣ ΓΥΨΟΣΑΝΙΔΑΣ ΣΕ ΔΟΜΙΚΟ ΣΤΟΙΧΕΙΟ - ΤΟΜΗ	1:2	34
35	ΤΕΛΕΙΩΜΑ ΟΡΟΦΗΣ ΓΥΨΟΣΑΝΙΔΑΣ ΣΕ ΤΟΙΧΟ ΓΥΨΟΣΑΝΙΔΑΣ - ΤΟΜΗ	1:2	35
36	ΕΛΕΥΘΕΡΟ ΤΕΛΕΙΩΜΑ ΟΡΟΦΗΣ ΓΥΨΟΣΑΝΙΔΑΣ - ΤΟΜΗ	1:2	36
37	ΑΠΟΣΤΡΑΓΓΙΣΤΙΚΟ ΚΑΝΑΛΙ - ΤΟΜΗ	1:2	37
38	ΕΞΩΤΕΡΙΚΗ ΚΛΙΜΑΚΑ ΤΟΜΗ	1:2	38
39	ΚΑΘΙΣΜΑ ΑΠΟΔΥΤΗΡΙΩΝ - ΚΑΤΟΨΗ	1:5	39
40	ΚΑΘΙΣΜΑ ΑΠΟΔΥΤΗΡΙΩΝ - ΤΟΜΗ	1:5	40

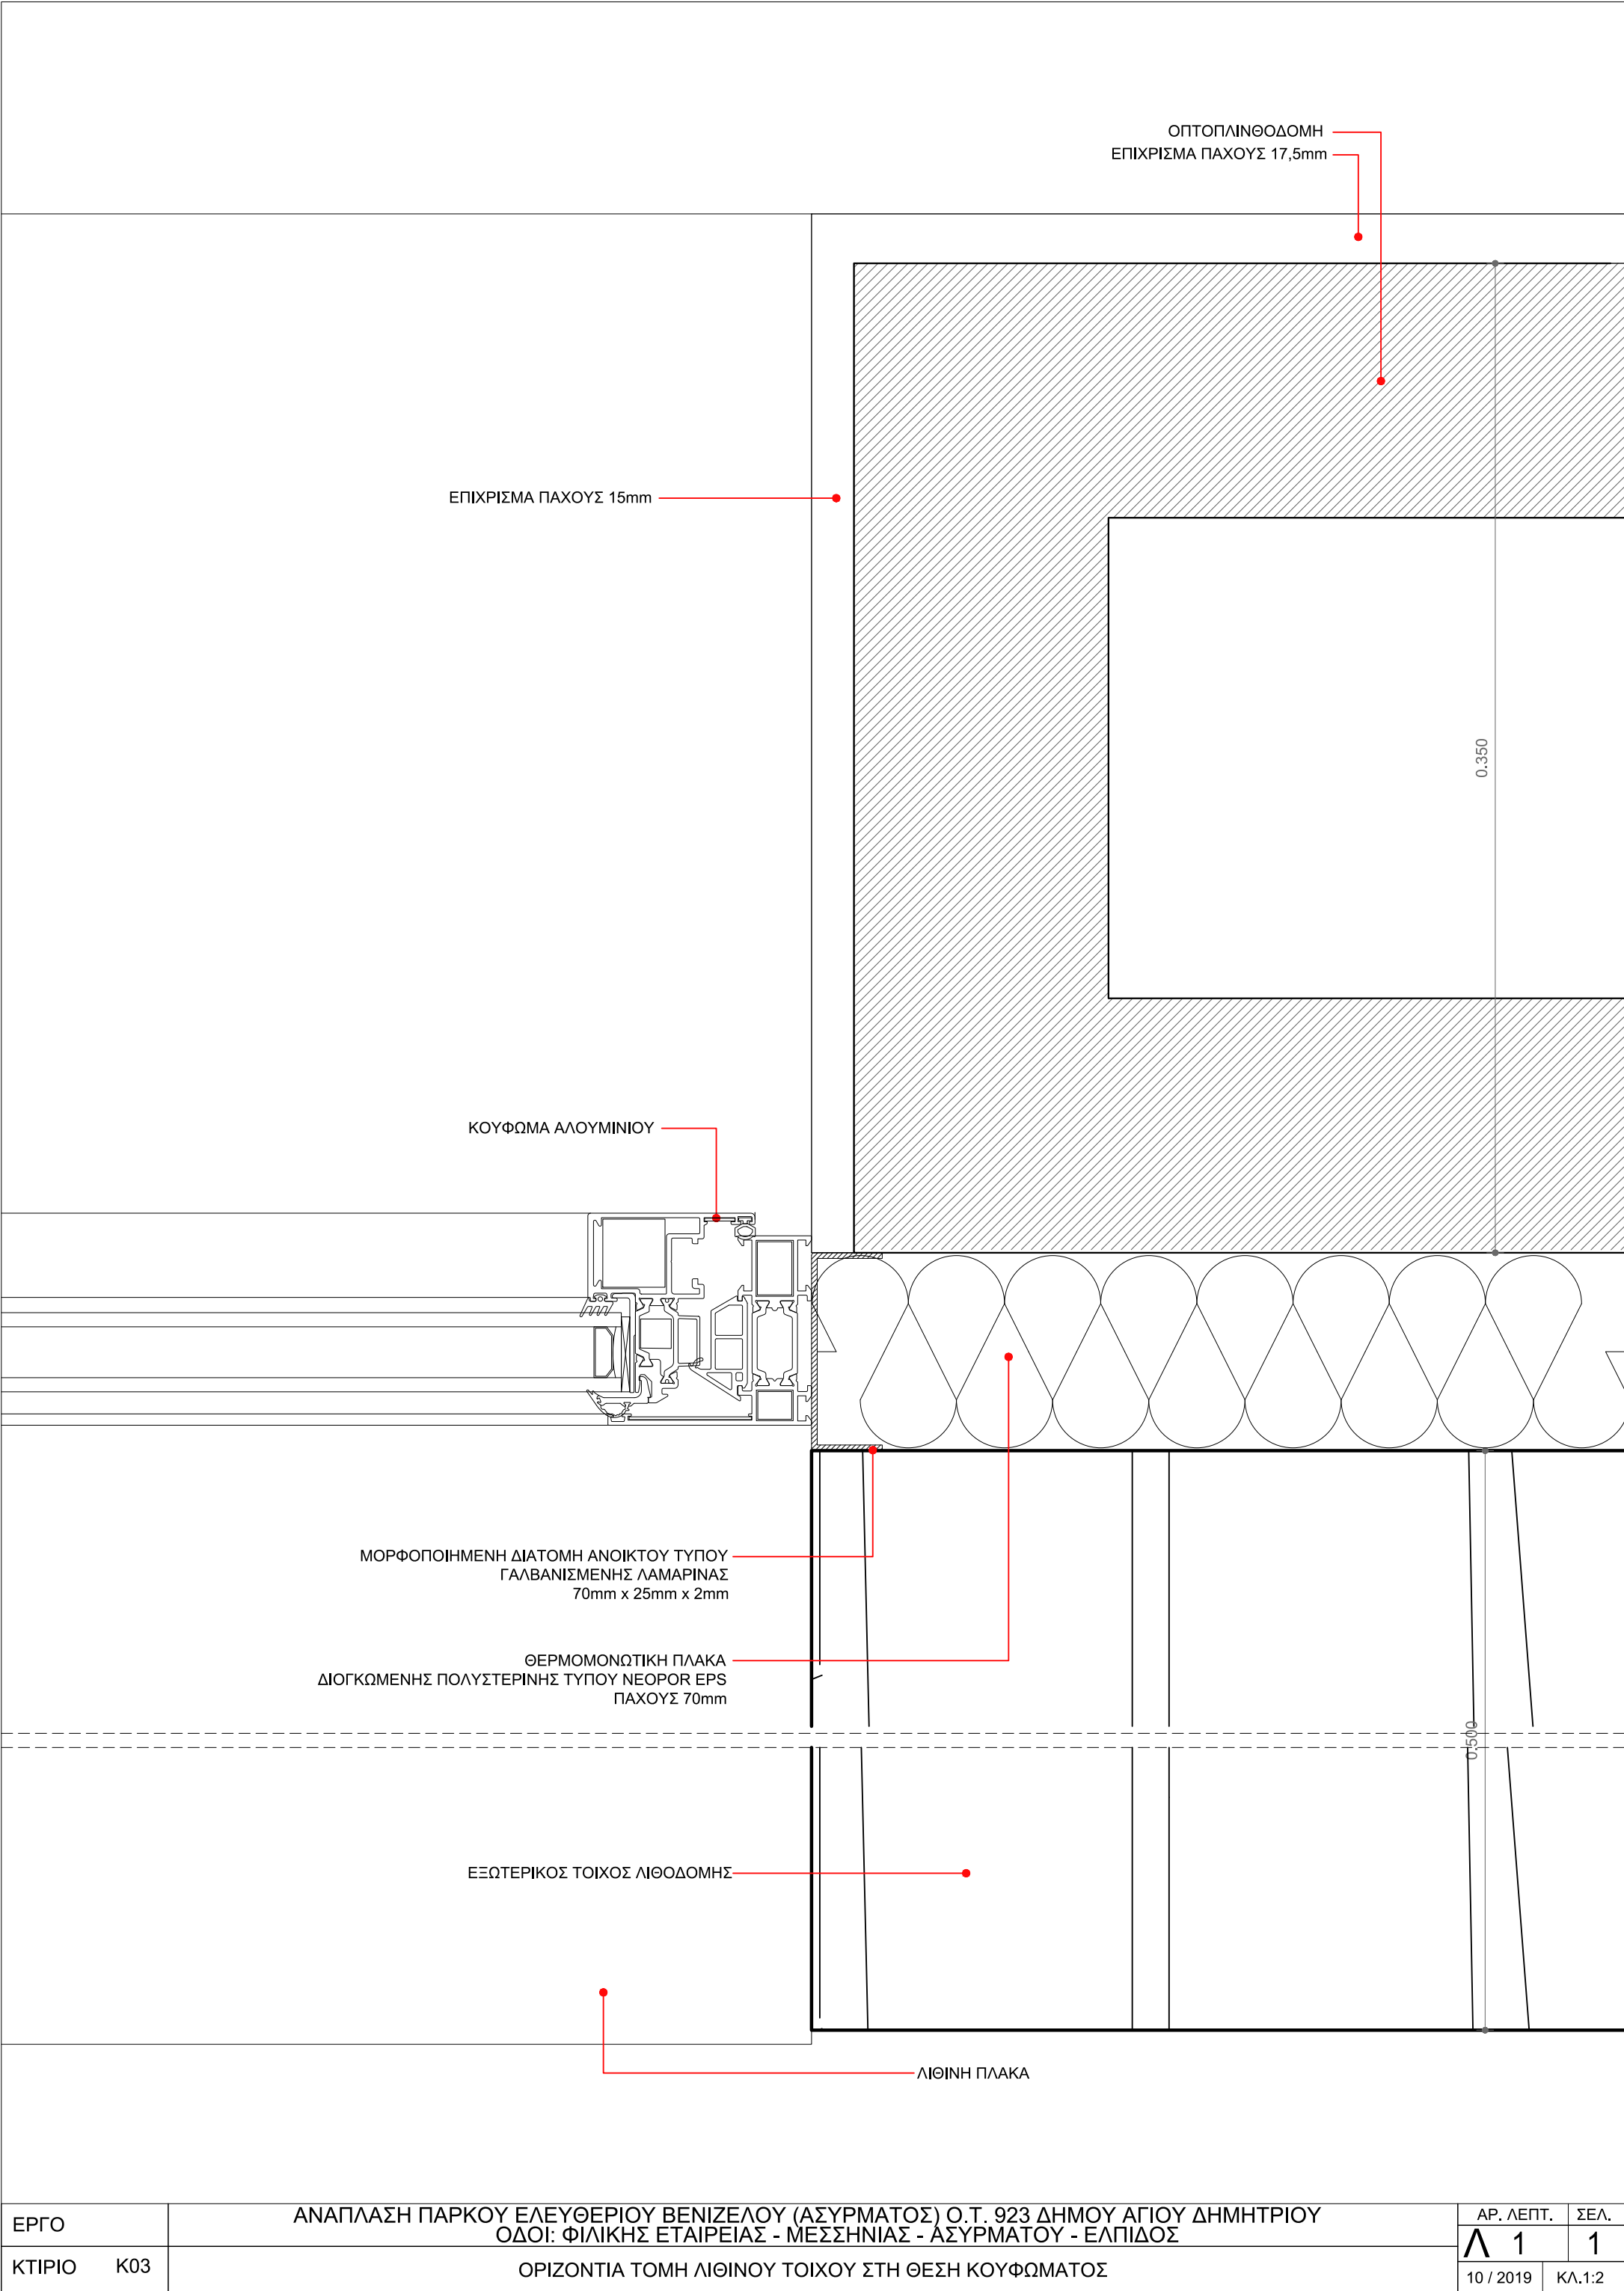


ΕΡΓΟ		ΑΝΑΠΛΑΣΗ ΠΑΡΚΟΥ ΕΛΕΥΘΕΡΙΟΥ ΒΕΝΙΖΕΛΟΥ (ΑΣΥΡΜΑΤΟΣ) Ο.Τ. 923 ΔΗΜΟΥ ΑΓΙΟΥ ΔΗΜΗΤΡΙΟΥ ΟΔΟΙ: ΦΙΛΙΚΗΣ ΕΤΑΙΡΕΙΑΣ - ΜΕΣΣΗΝΙΑΣ - ΑΣΥΡΜΑΤΟΥ - ΕΛΠΙΔΟΣ	ΑΡ. ΛΕΠΤ.	ΣΕΛ.	
ΚΤΙΡΙΟ	Κ03		ΟΡΙΖΟΝΤΙΑ ΤΟΜΗ ΛΙΘΙΝΟΥ ΤΟΙΧΟΥ ΣΤΗ ΘΕΣΗ ΚΟΥΦΩΜΑΤΟΣ	Λ 1	1
				10 / 2019	ΚΛ.1:2

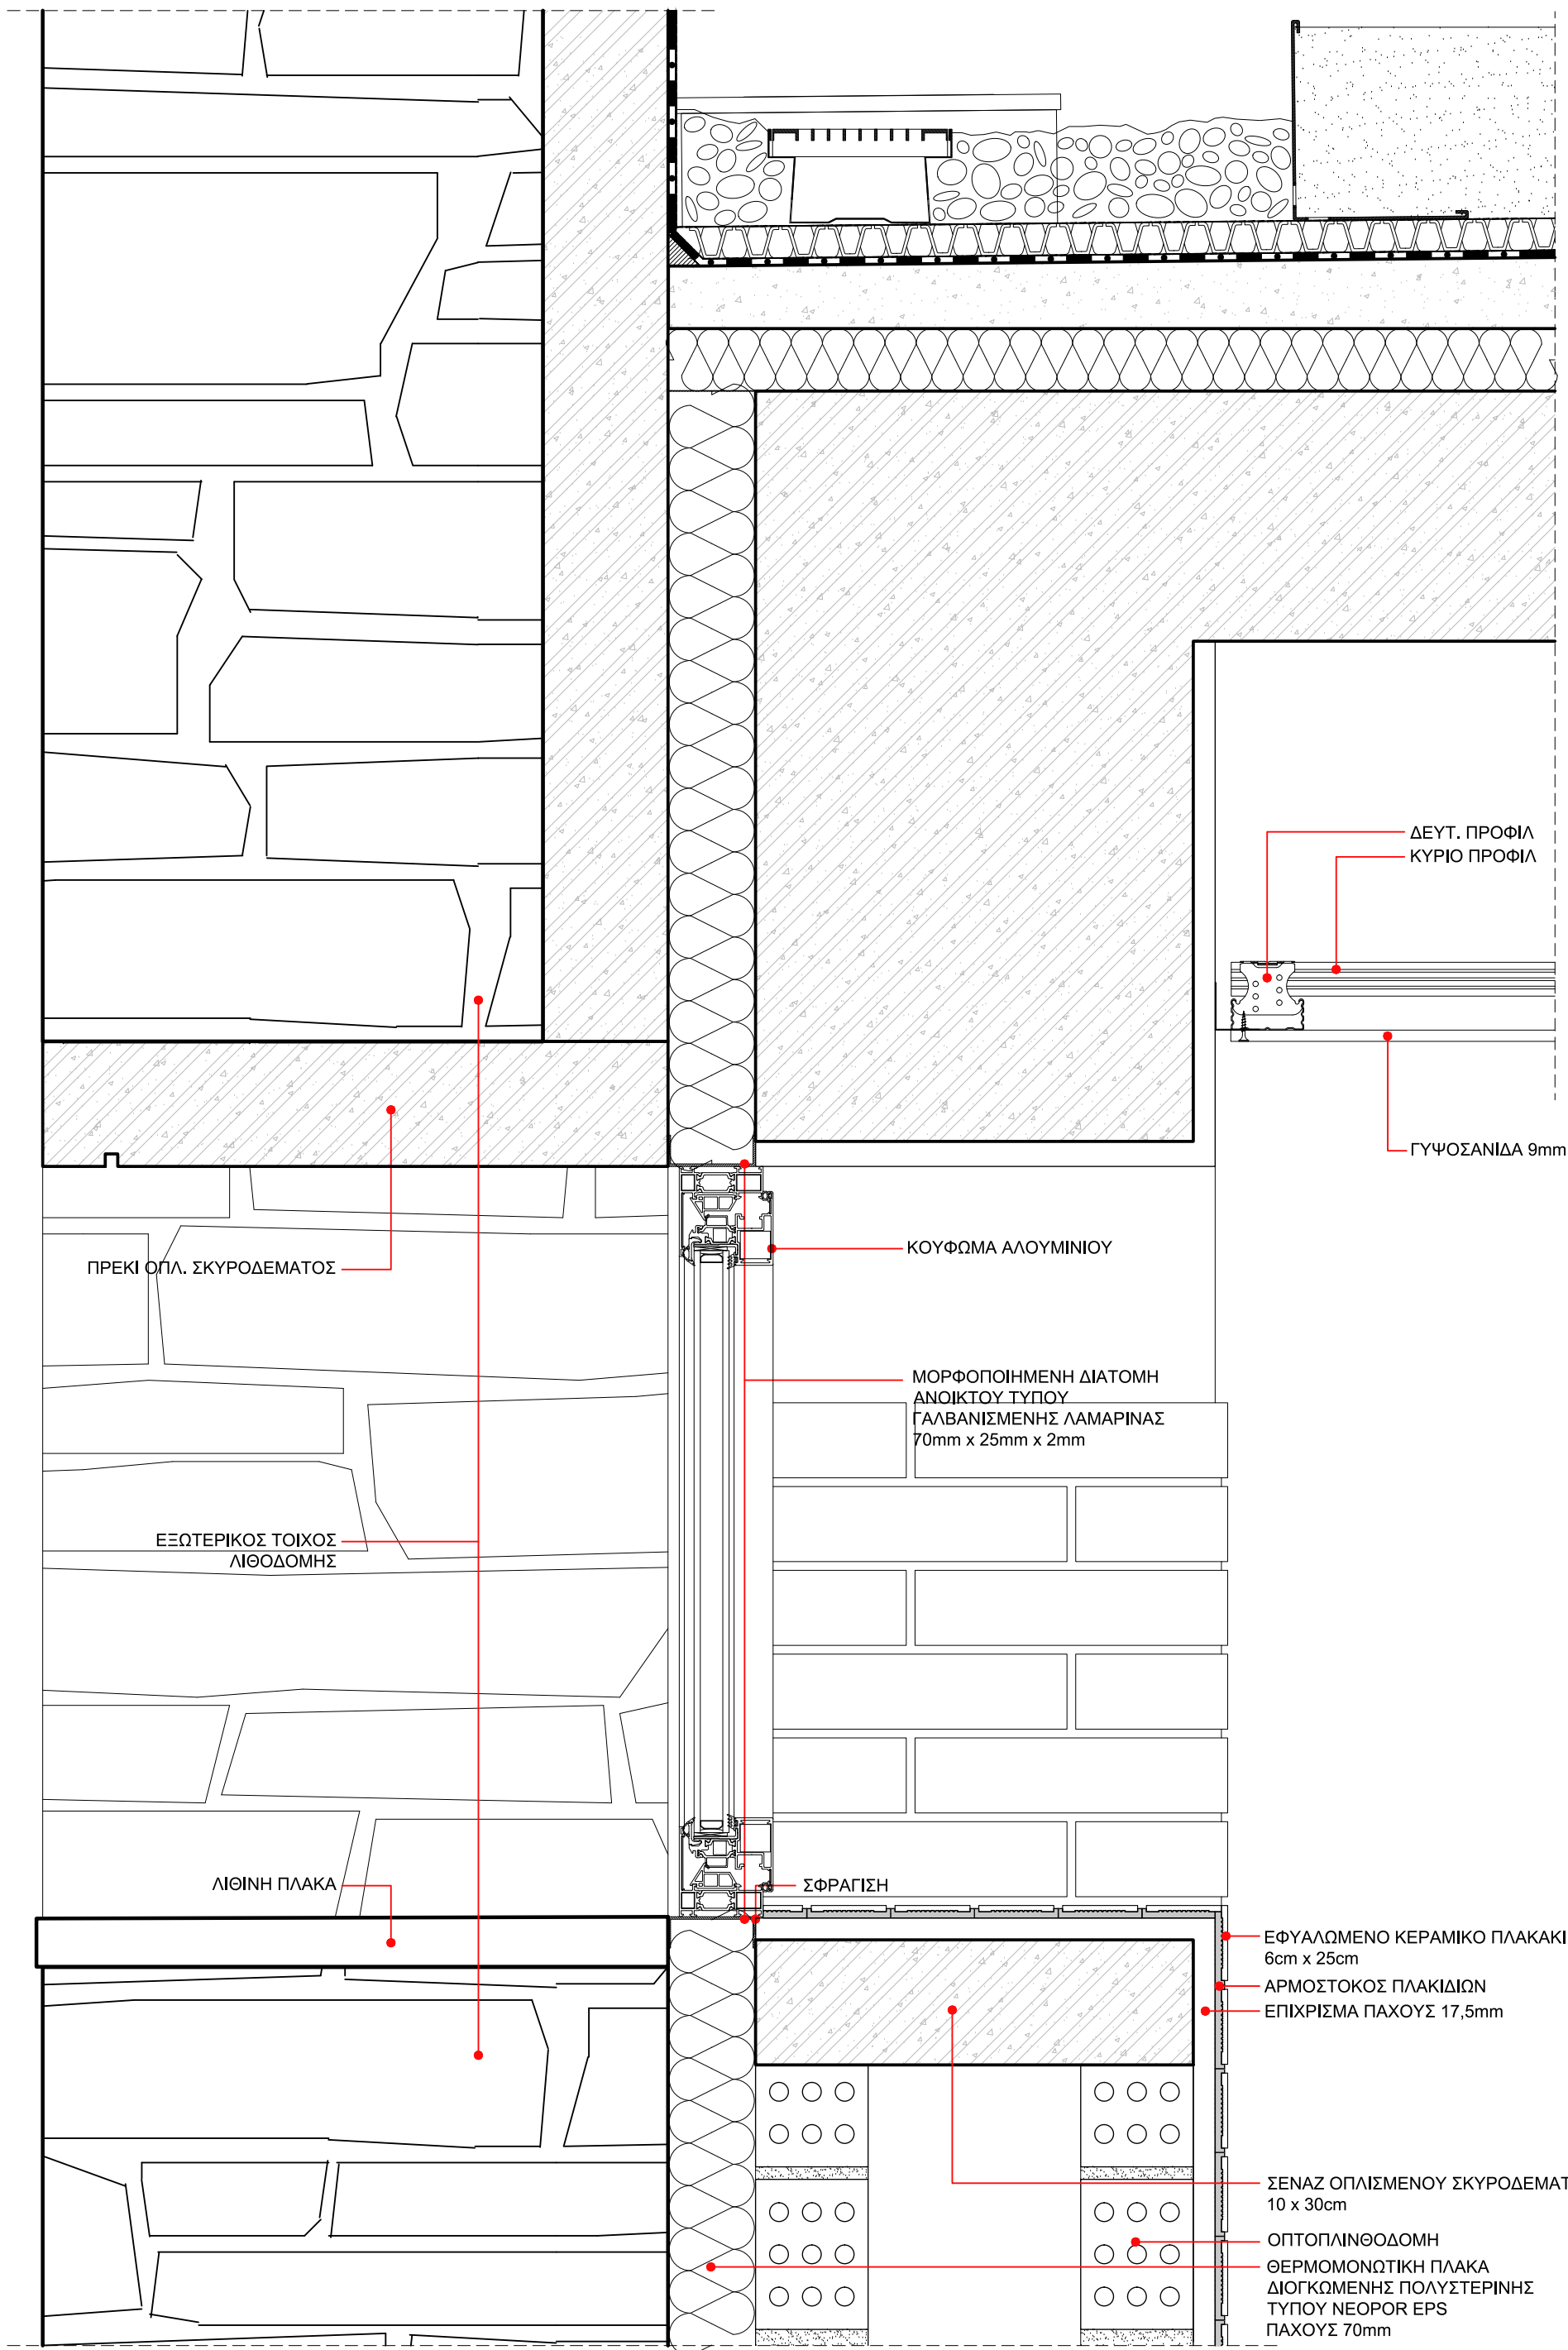

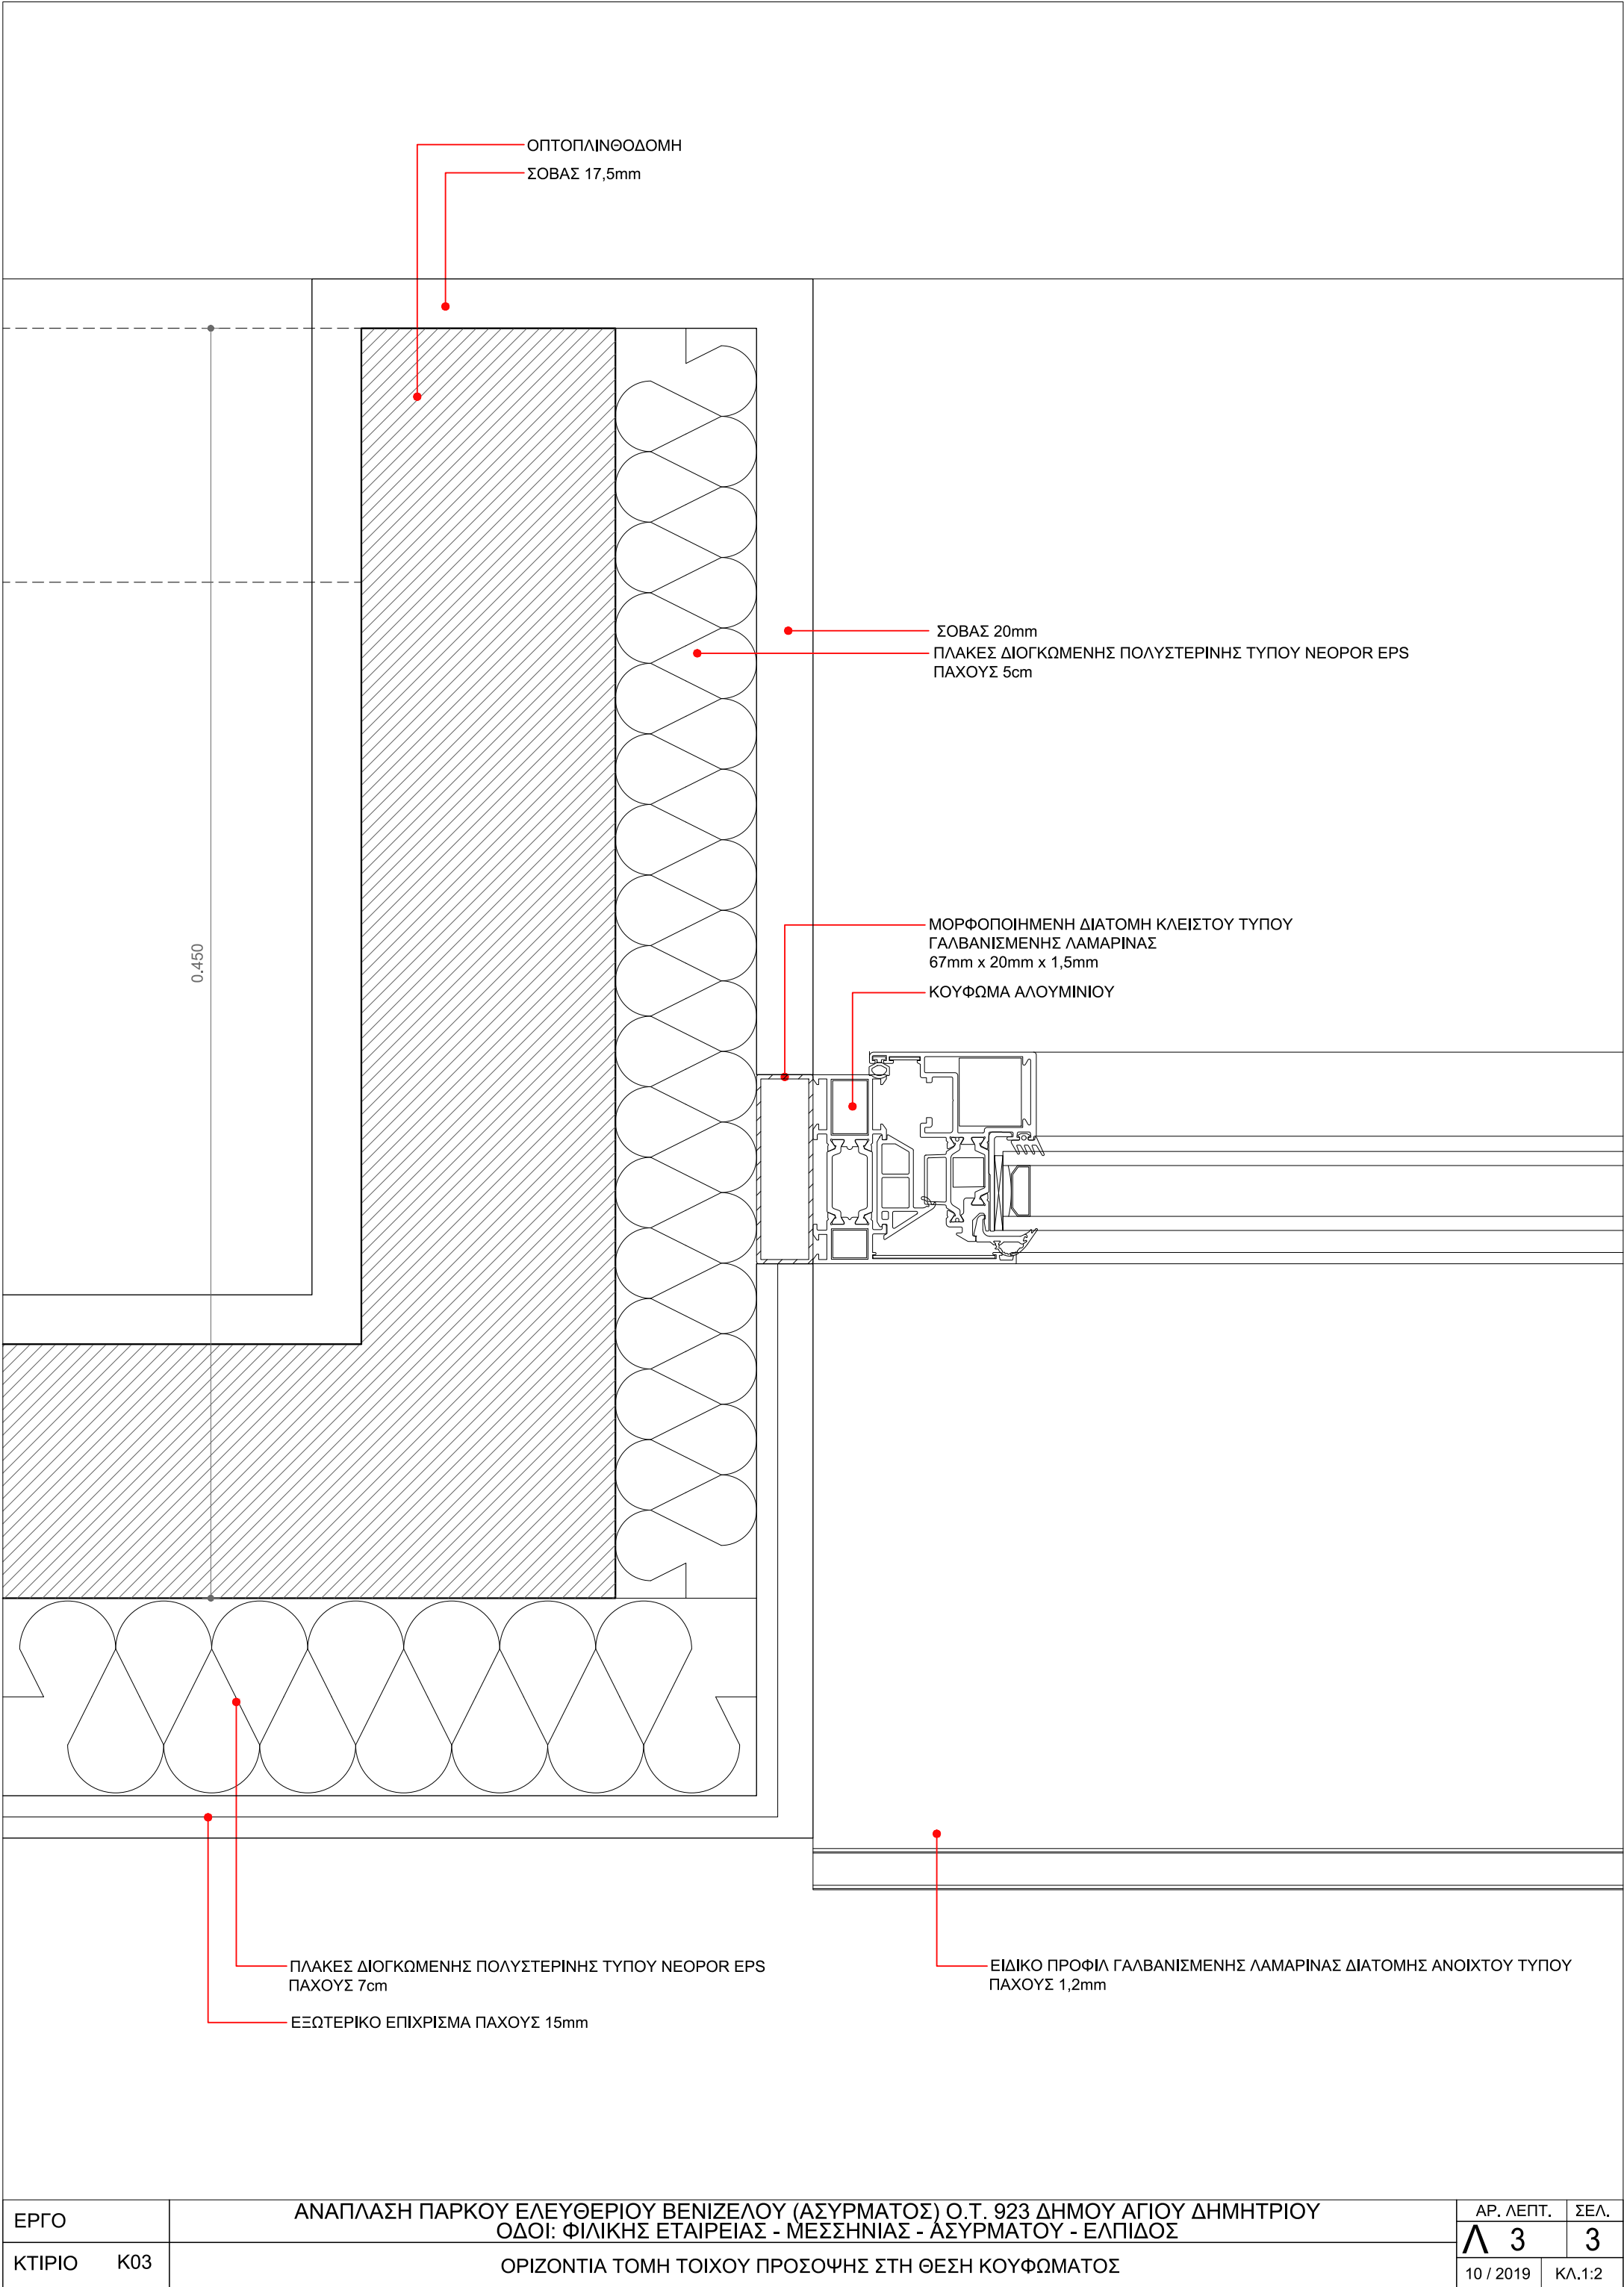


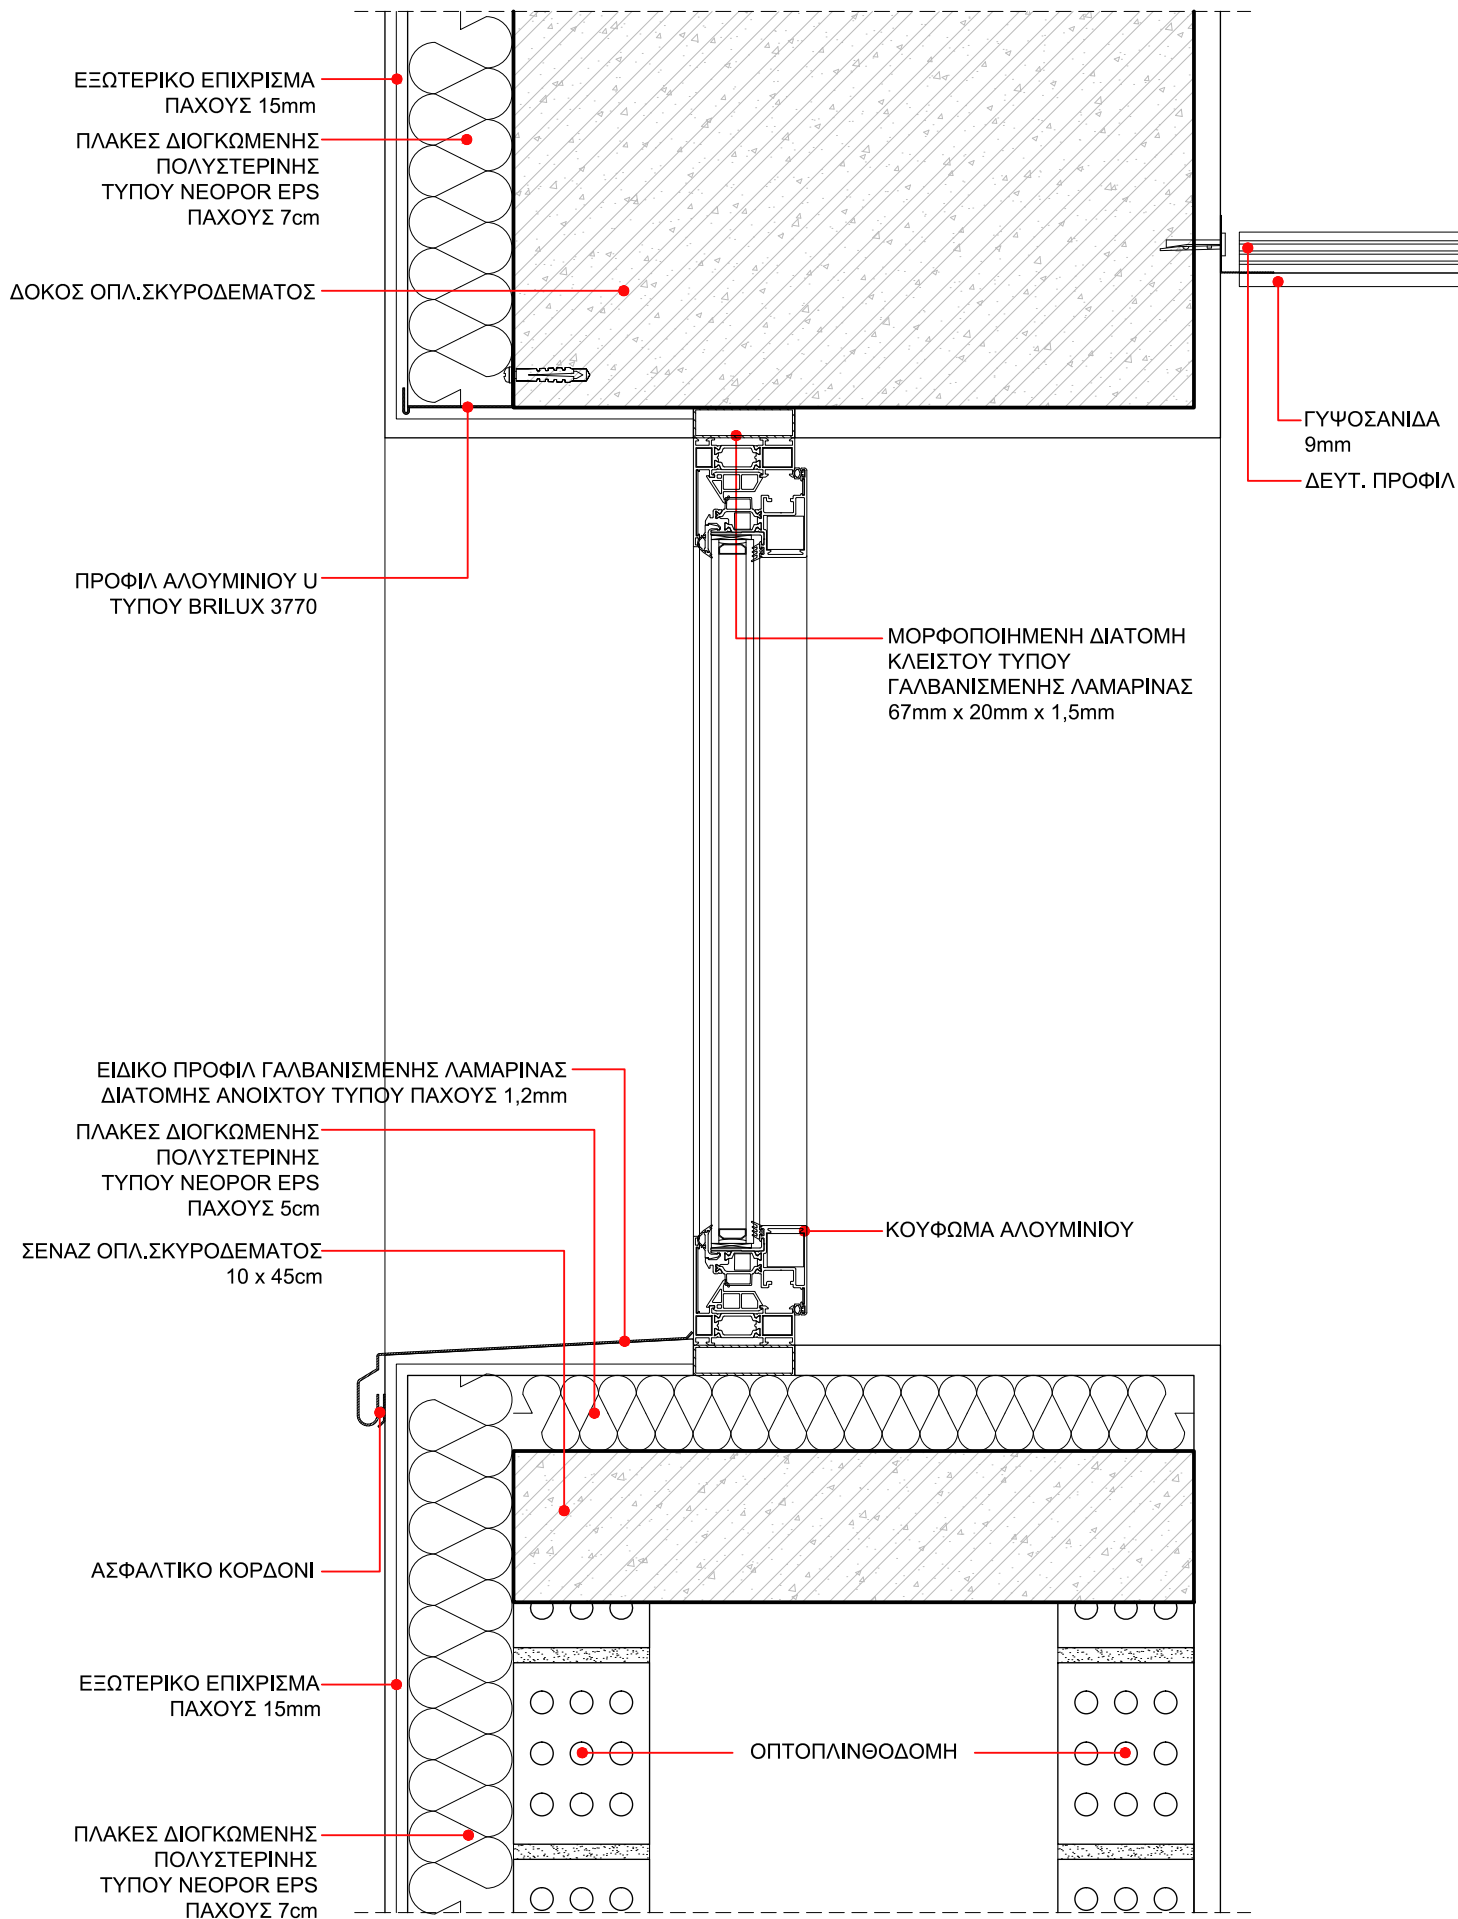


ΕΡΓΟ	ΑΝΑΠΛΑΣΗ ΠΑΡΚΟΥ ΕΛ. ΒΕΝΙΖΕΛΟΥ (ΑΣΥΡΜΑΤΟΣ) Ο.Τ. 923 ΔΗΜΟΥ ΑΓΙΟΥ ΔΗΜΗΤΡΙΟΥ ΟΔΟΙ: ΦΙΛΙΚΗΣ ΕΤΑΙΡΕΙΑΣ - ΜΕΣΣΗΝΙΑΣ - ΑΣΥΡΜΑΤΟΥ - ΕΛΠΙΔΟΣ	ΑΡ. ΛΕΠΤ.	ΣΕΛ.
ΚΤΙΡΙΟ Κ03	ΚΑΤΑΚΟΡΥΦΗ ΤΟΜΗ ΤΟΙΧΟΥ ΠΡΟΣΟΨΗΣ ΣΤΗ ΘΕΣΗ ΚΟΥΦΩΜΑΤΟΣ	Λ 4	4
		10 / 2019	ΚΛ.1:5

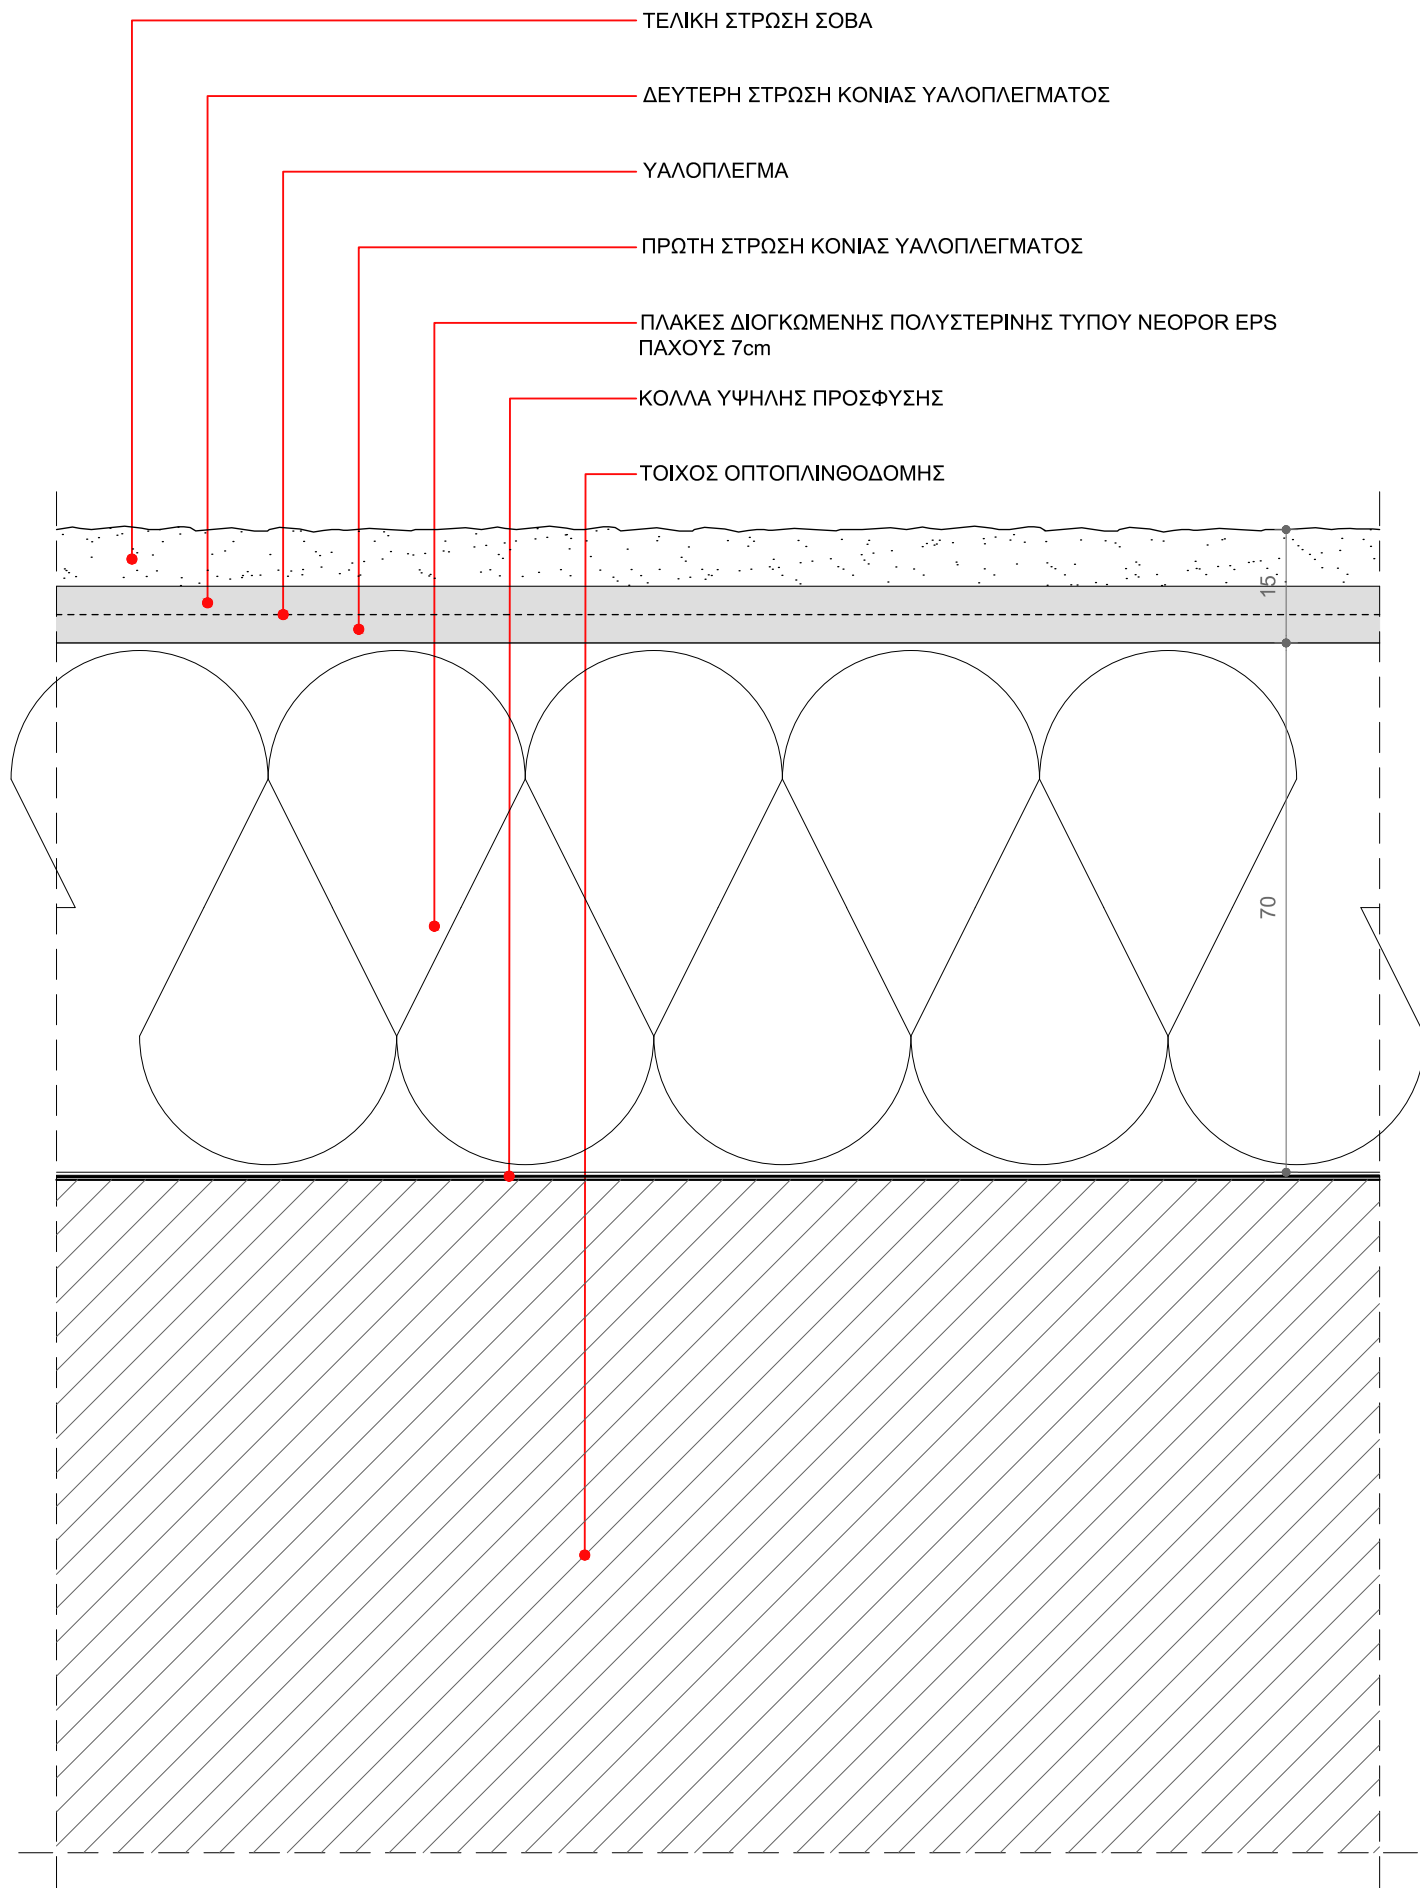


ΕΡΓΟ	ΑΝΑΠΛΑΣΗ ΠΑΡΚΟΥ ΕΛ. ΒΕΝΙΖΕΛΟΥ (ΑΣΥΡΜΑΤΟΣ) Ο.Τ. 923 ΔΗΜΟΥ ΑΓΙΟΥ ΔΗΜΗΤΡΙΟΥ ΟΔΟΙ: ΦΙΛΙΚΗΣ ΕΤΑΙΡΕΙΑΣ - ΜΕΣΣΗΝΙΑΣ - ΑΣΥΡΜΑΤΟΥ - ΕΛΠΙΔΟΣ	ΑΡ. ΛΕΠΤ.	ΣΕΛ.
		Λ 5	5
ΚΤΙΡΙΟ Κ03	ΕΞΩΤΕΡΙΚΗ ΘΕΡΜΟΜΟΝΩΣΗ ΤΟΙΧΟΥ ΠΡΟΣΟΨΗΣ - ΟΡΙΖΟΝΤΙΑ ΤΟΜΗ (ΤΥΠΙΚΗ)	10 / 2019	ΚΛ.1:1

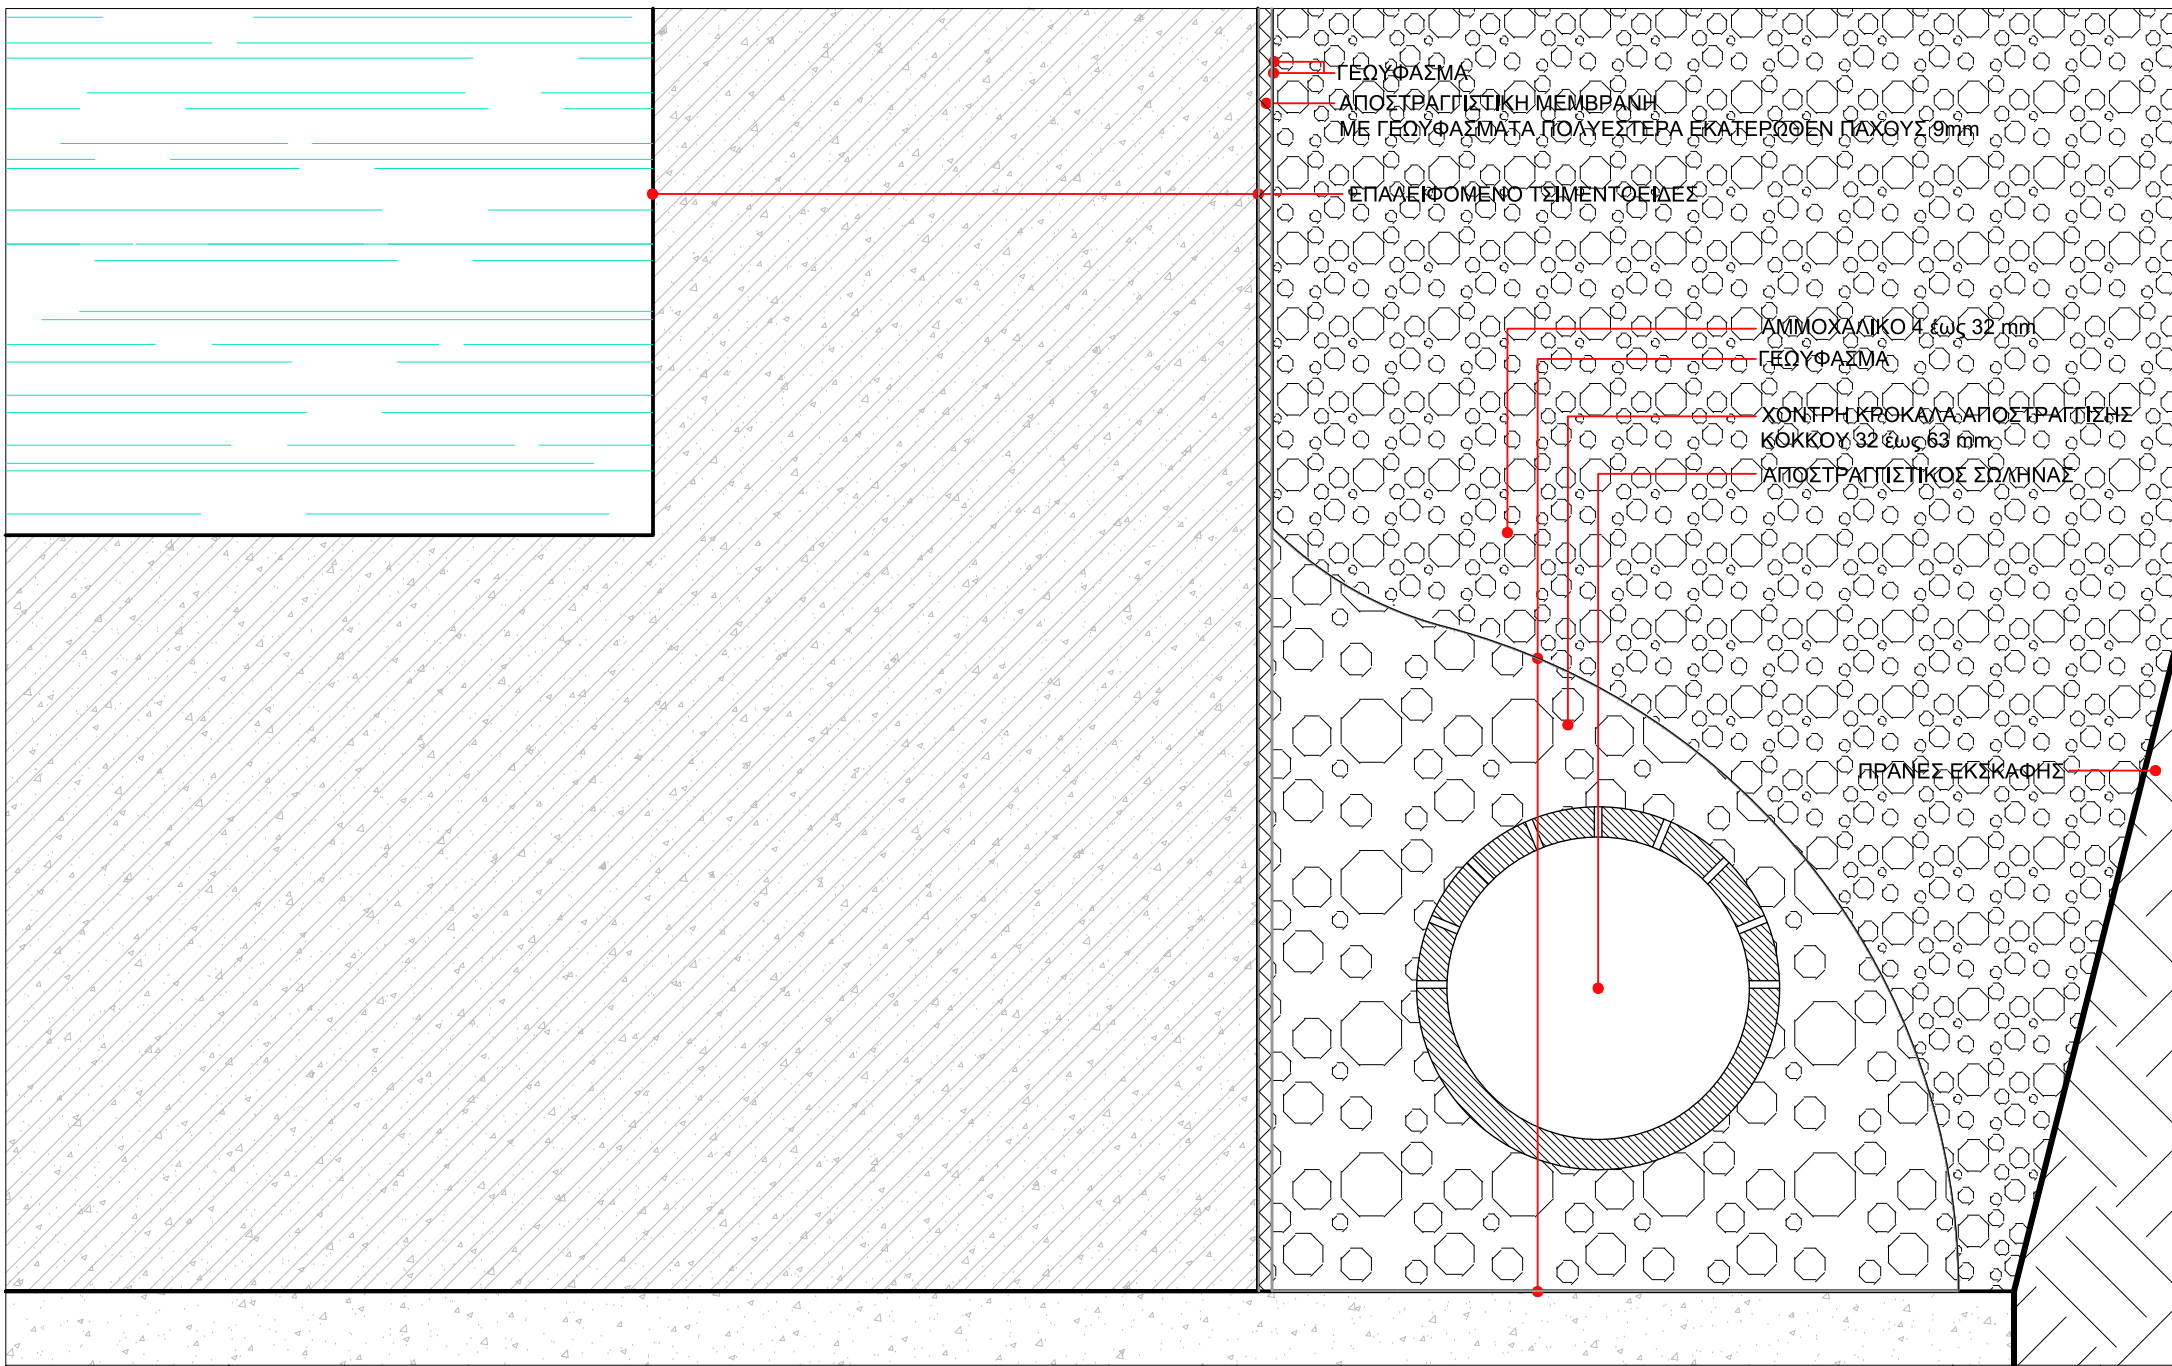



ΕΡΓΟ		ΑΝΑΠΛΑΣΗ ΠΑΡΚΟΥ ΕΛΕΥΘΕΡΙΟΥ ΒΕΝΙΖΕΛΟΥ (ΑΣΥΡΜΑΤΟΣ) Ο.Τ. 923 ΔΗΜΟΥ ΑΓΙΟΥ ΔΗΜΗΤΡΙΟΥ ΟΔΟΙ: ΦΙΛΙΚΗΣ ΕΤΑΙΡΕΙΑΣ - ΜΕΣΣΗΝΙΑΣ - ΑΣΥΡΜΑΤΟΥ - ΕΛΠΙΔΟΣ	ΑΡ. ΛΕΠΤ.	ΣΕΛ.
ΚΤΙΡΙΟ	K03		Λ 6	6
		ΣΤΕΓΑΝΩΣΗ ΚΑΙ ΑΠΟΣΤΡΑΓΓΙΣΗ ΥΠΟΓΕΙΩΝ ΔΕΞΑΜΕΝΩΝ	10 / 2019	ΚΛ.1:5

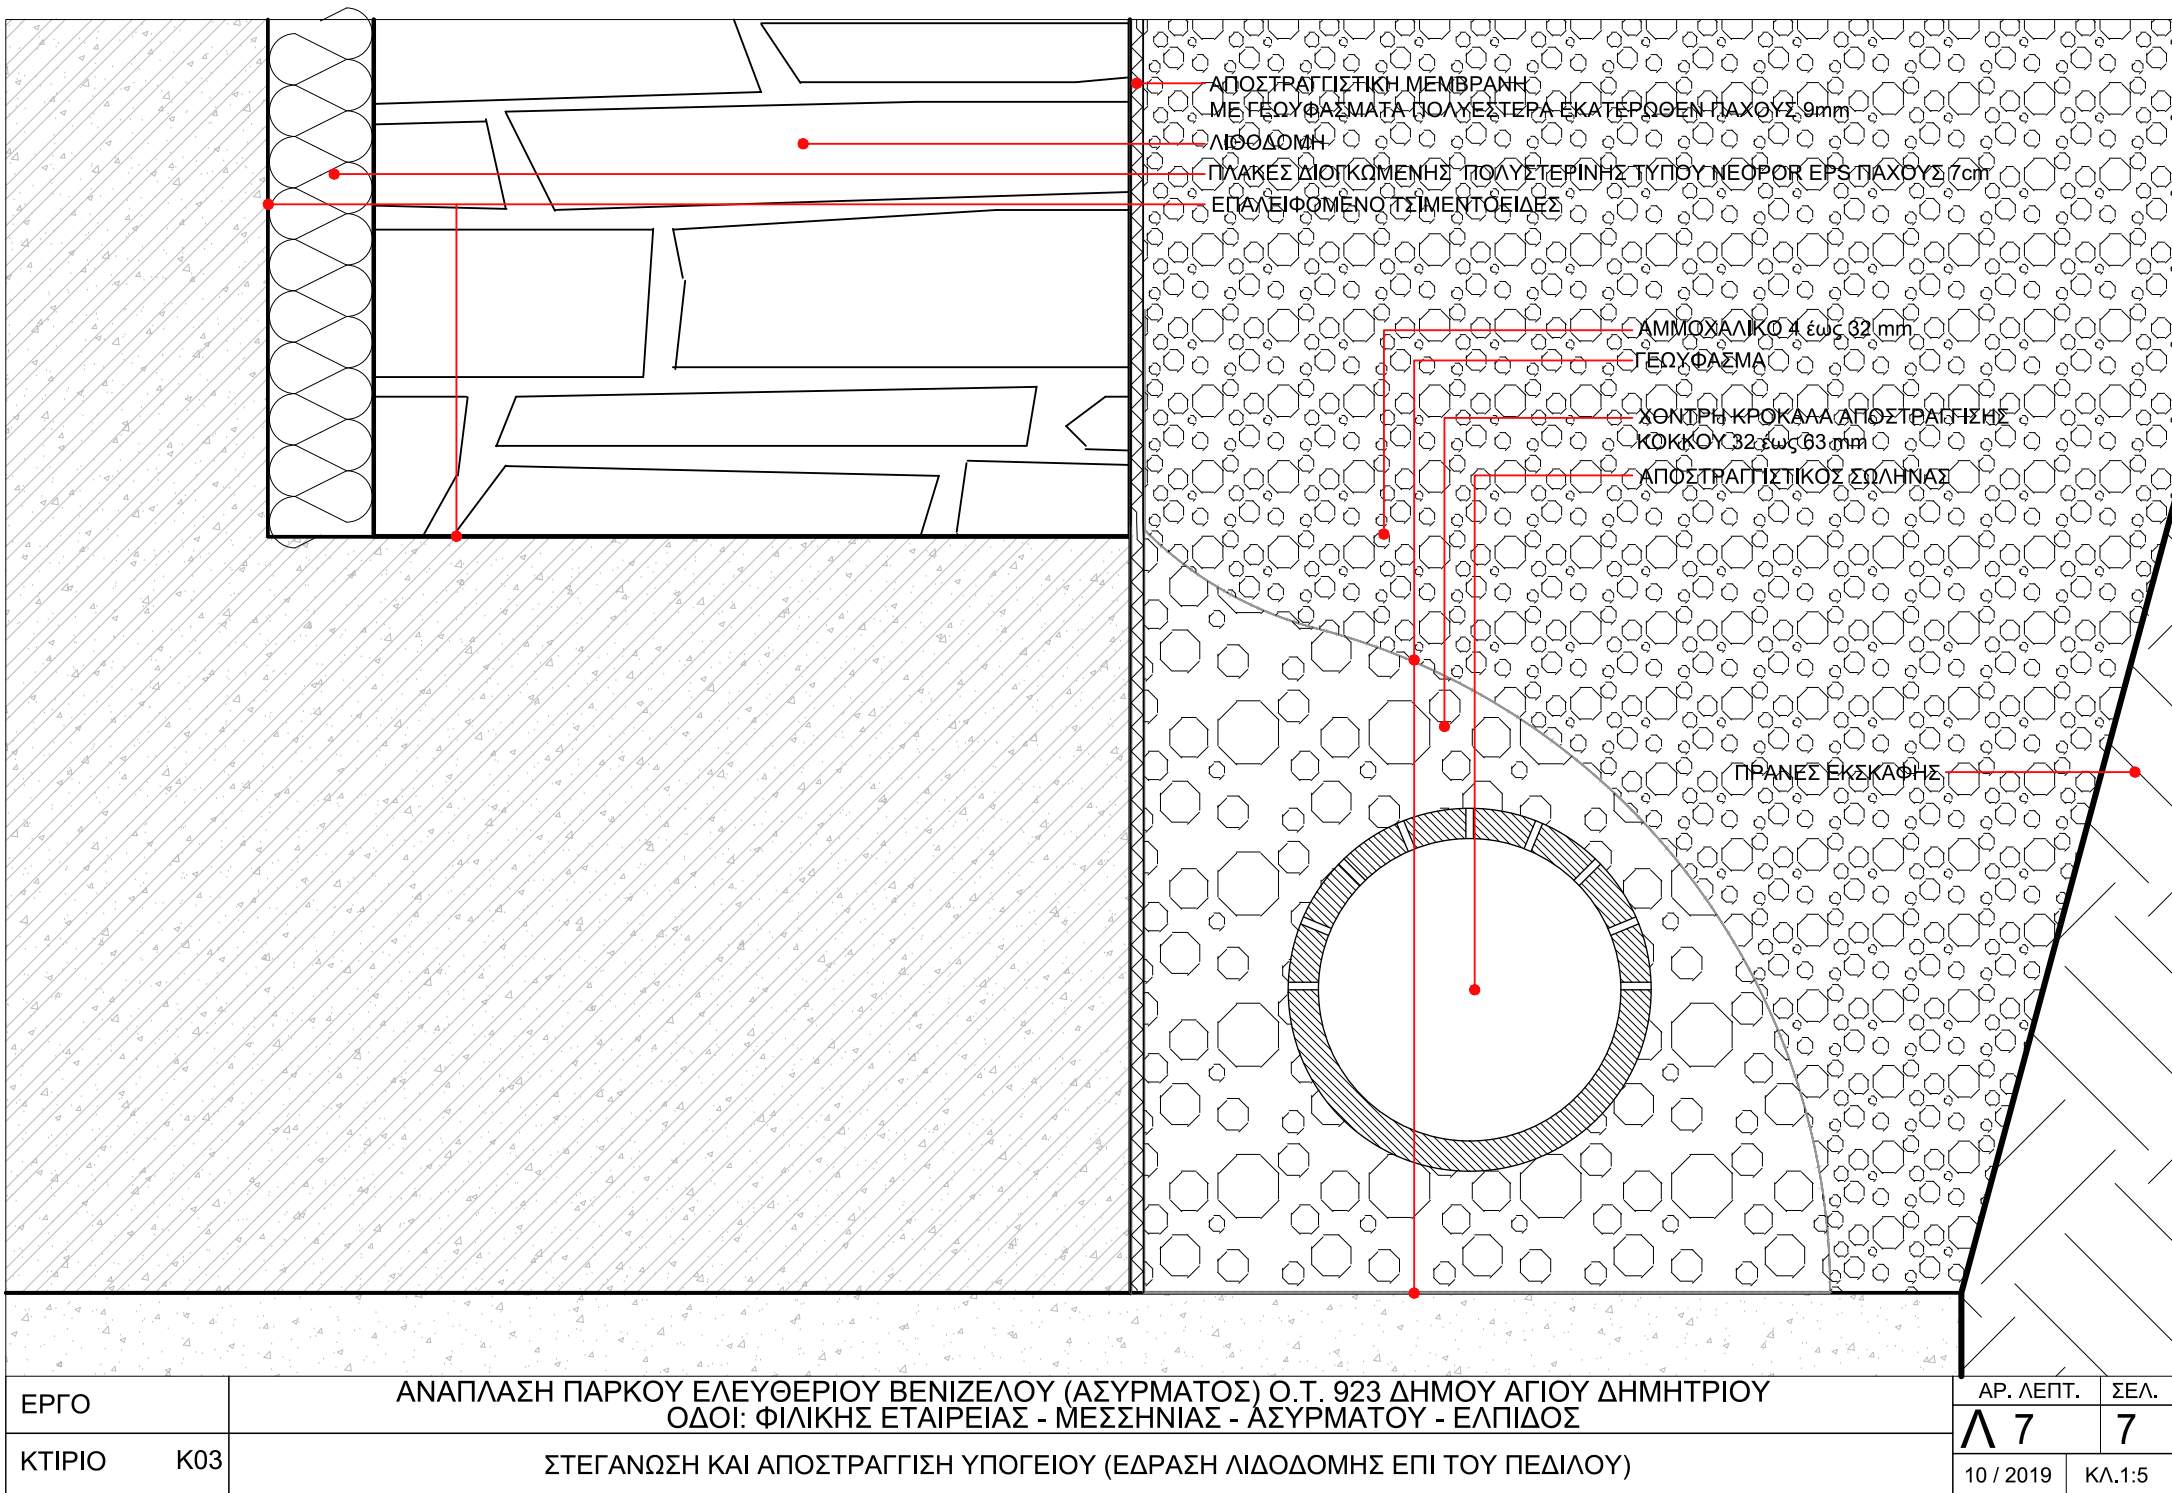

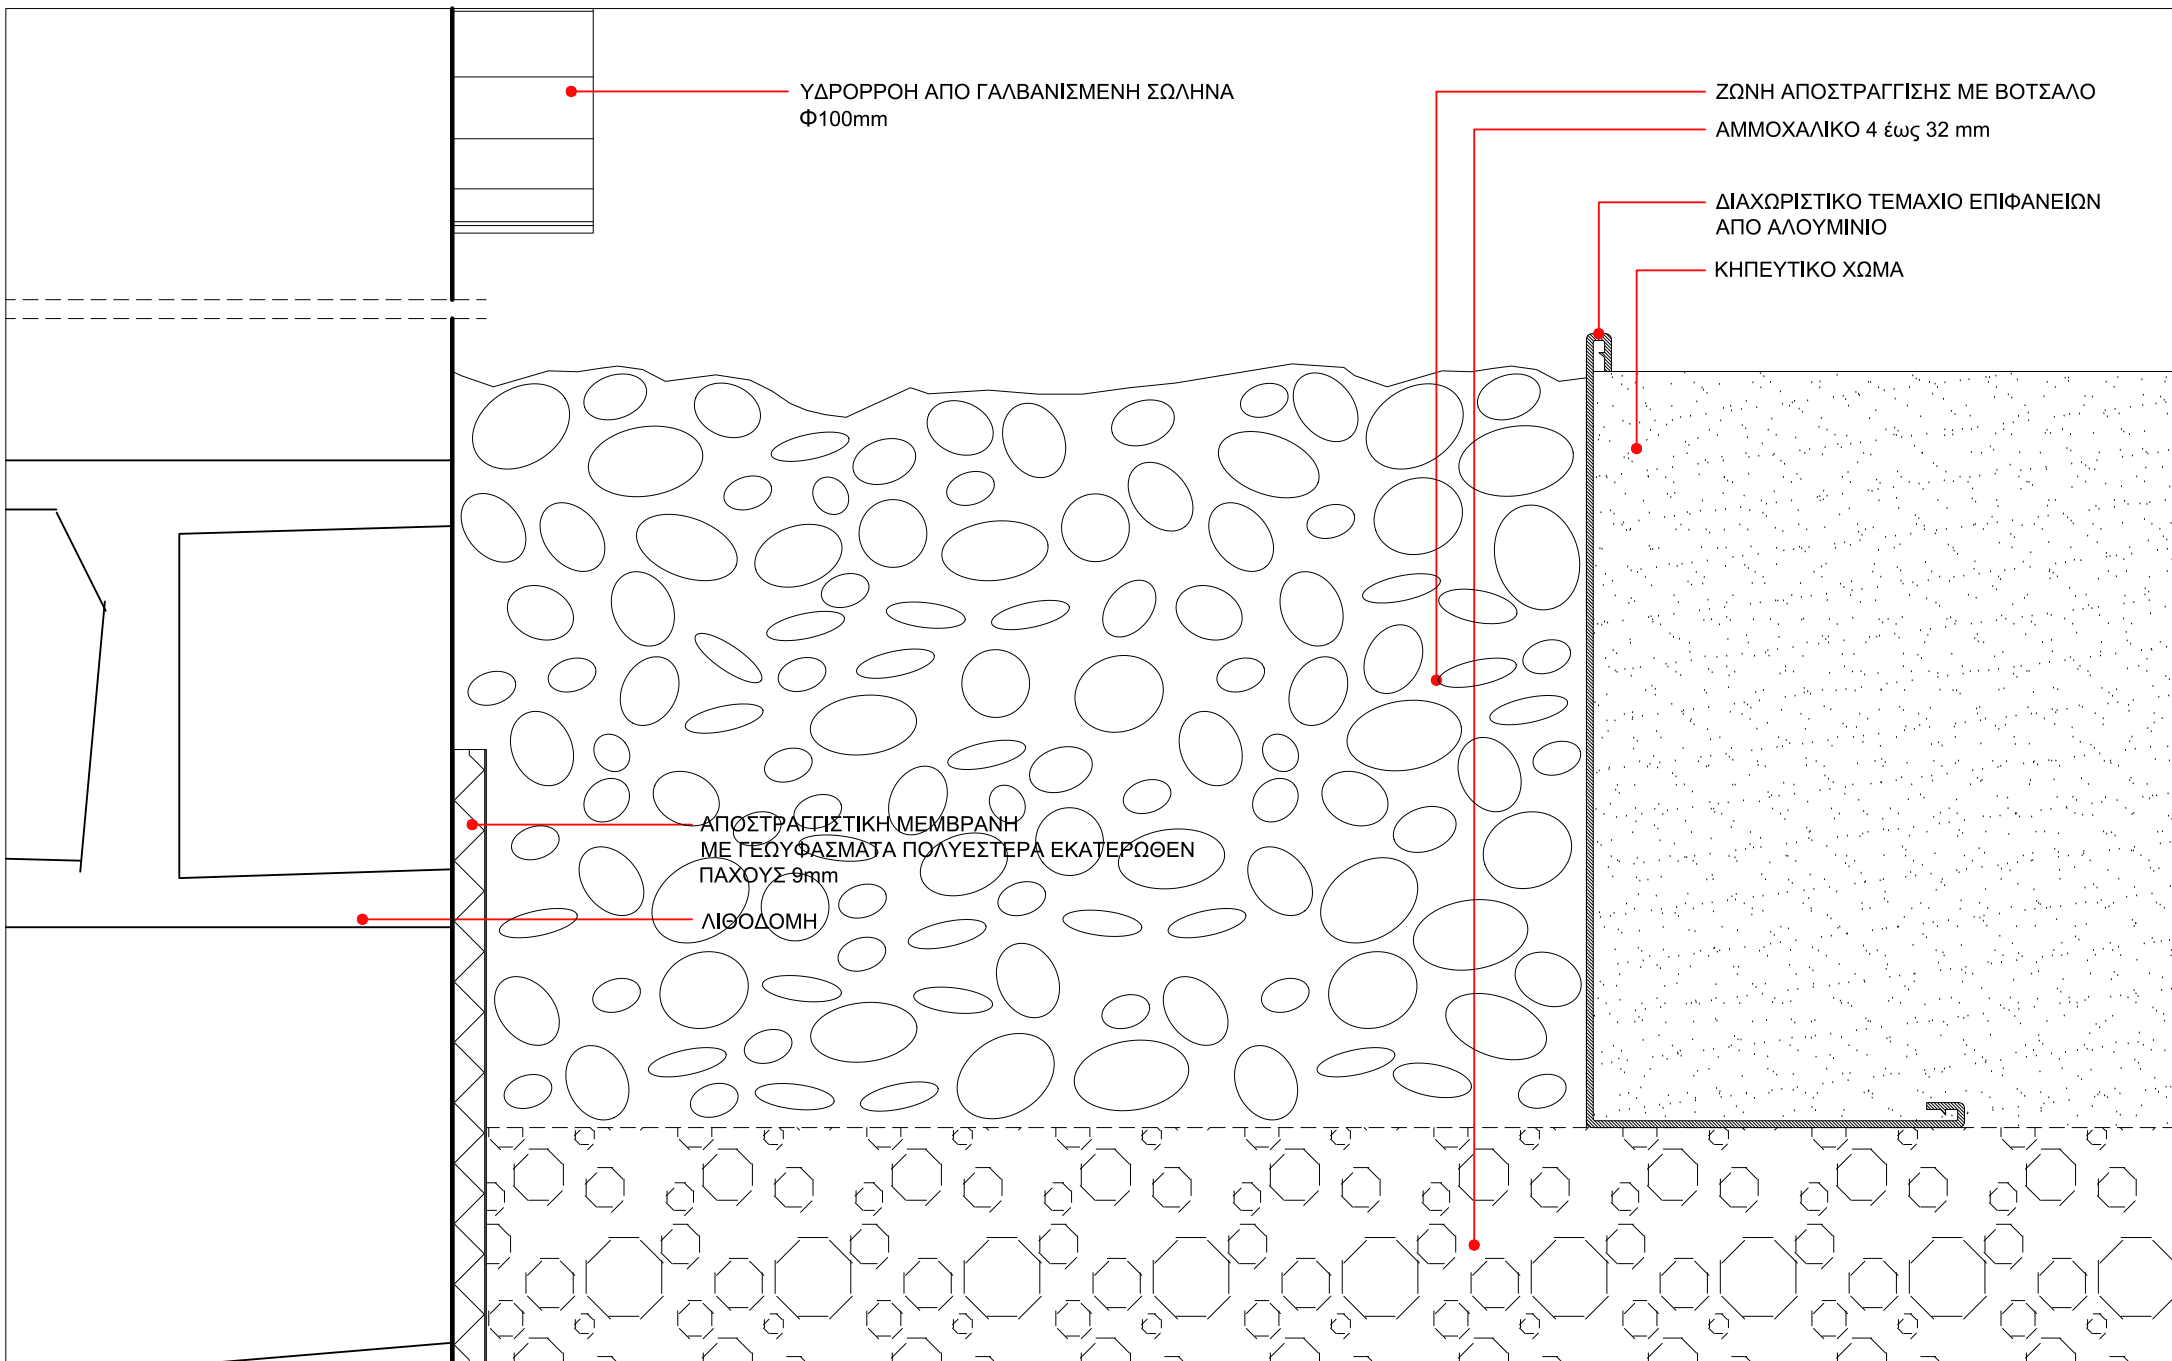

ΕΡΓΟ	ΑΝΑΠΛΑΣΗ ΠΑΡΚΟΥ ΕΛΕΥΘΕΡΙΟΥ ΒΕΝΙΖΕΛΟΥ (ΑΣΥΡΜΑΤΟΣ) Ο.Τ. 923 ΔΗΜΟΥ ΑΓΙΟΥ ΔΗΜΗΤΡΙΟΥ		ΑΡ. ΛΕΠΤ.	ΣΕΛ.
ΚΤΙΡΙΟ	K03	ΟΔΟΙ: ΦΙΛΙΚΗΣ ΕΤΑΙΡΕΙΑΣ - ΜΕΣΣΗΝΙΑΣ - ΑΣΥΡΜΑΤΟΥ - ΕΛΠΙΔΟΣ	Λ 8	8
ΖΩΝΗ ΑΠΟΣΤΡΑΓΓΙΣΗΣ ΣΤΗΝ ΚΑΤΑΛΗΞΗ ΥΔΡΟΡΡΟΗΣ			10 / 2019	ΚΛ.1:2

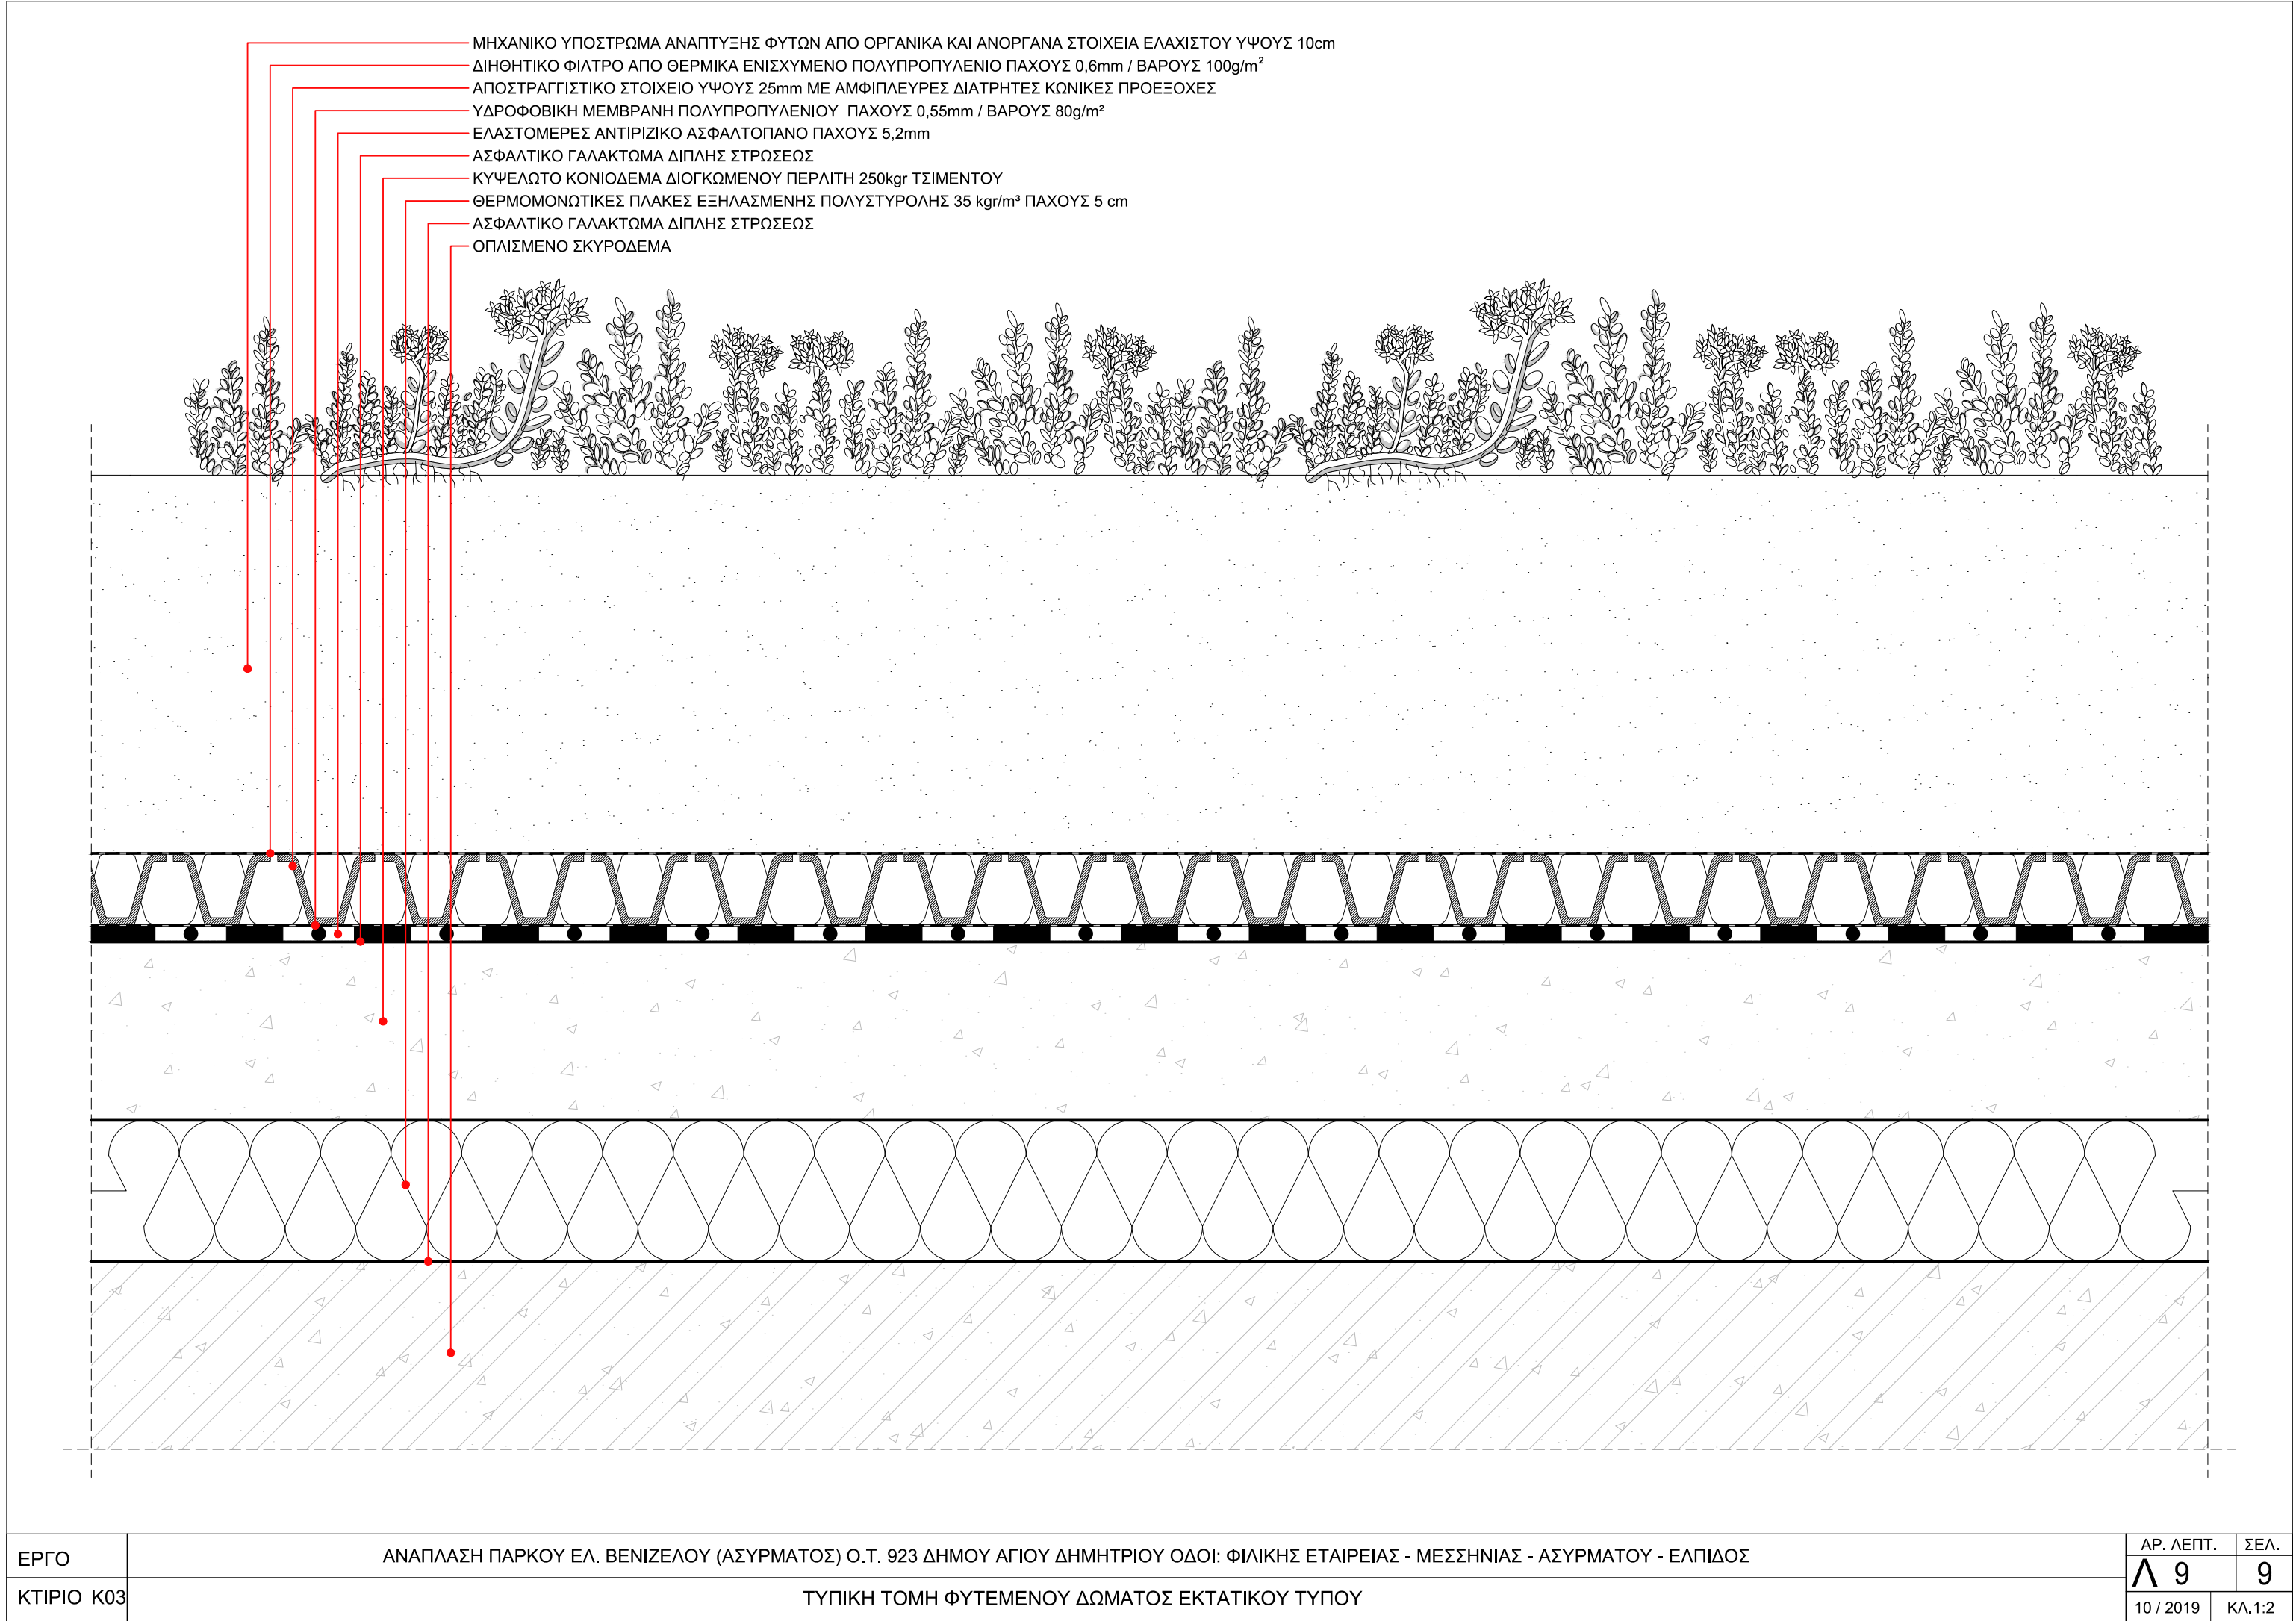

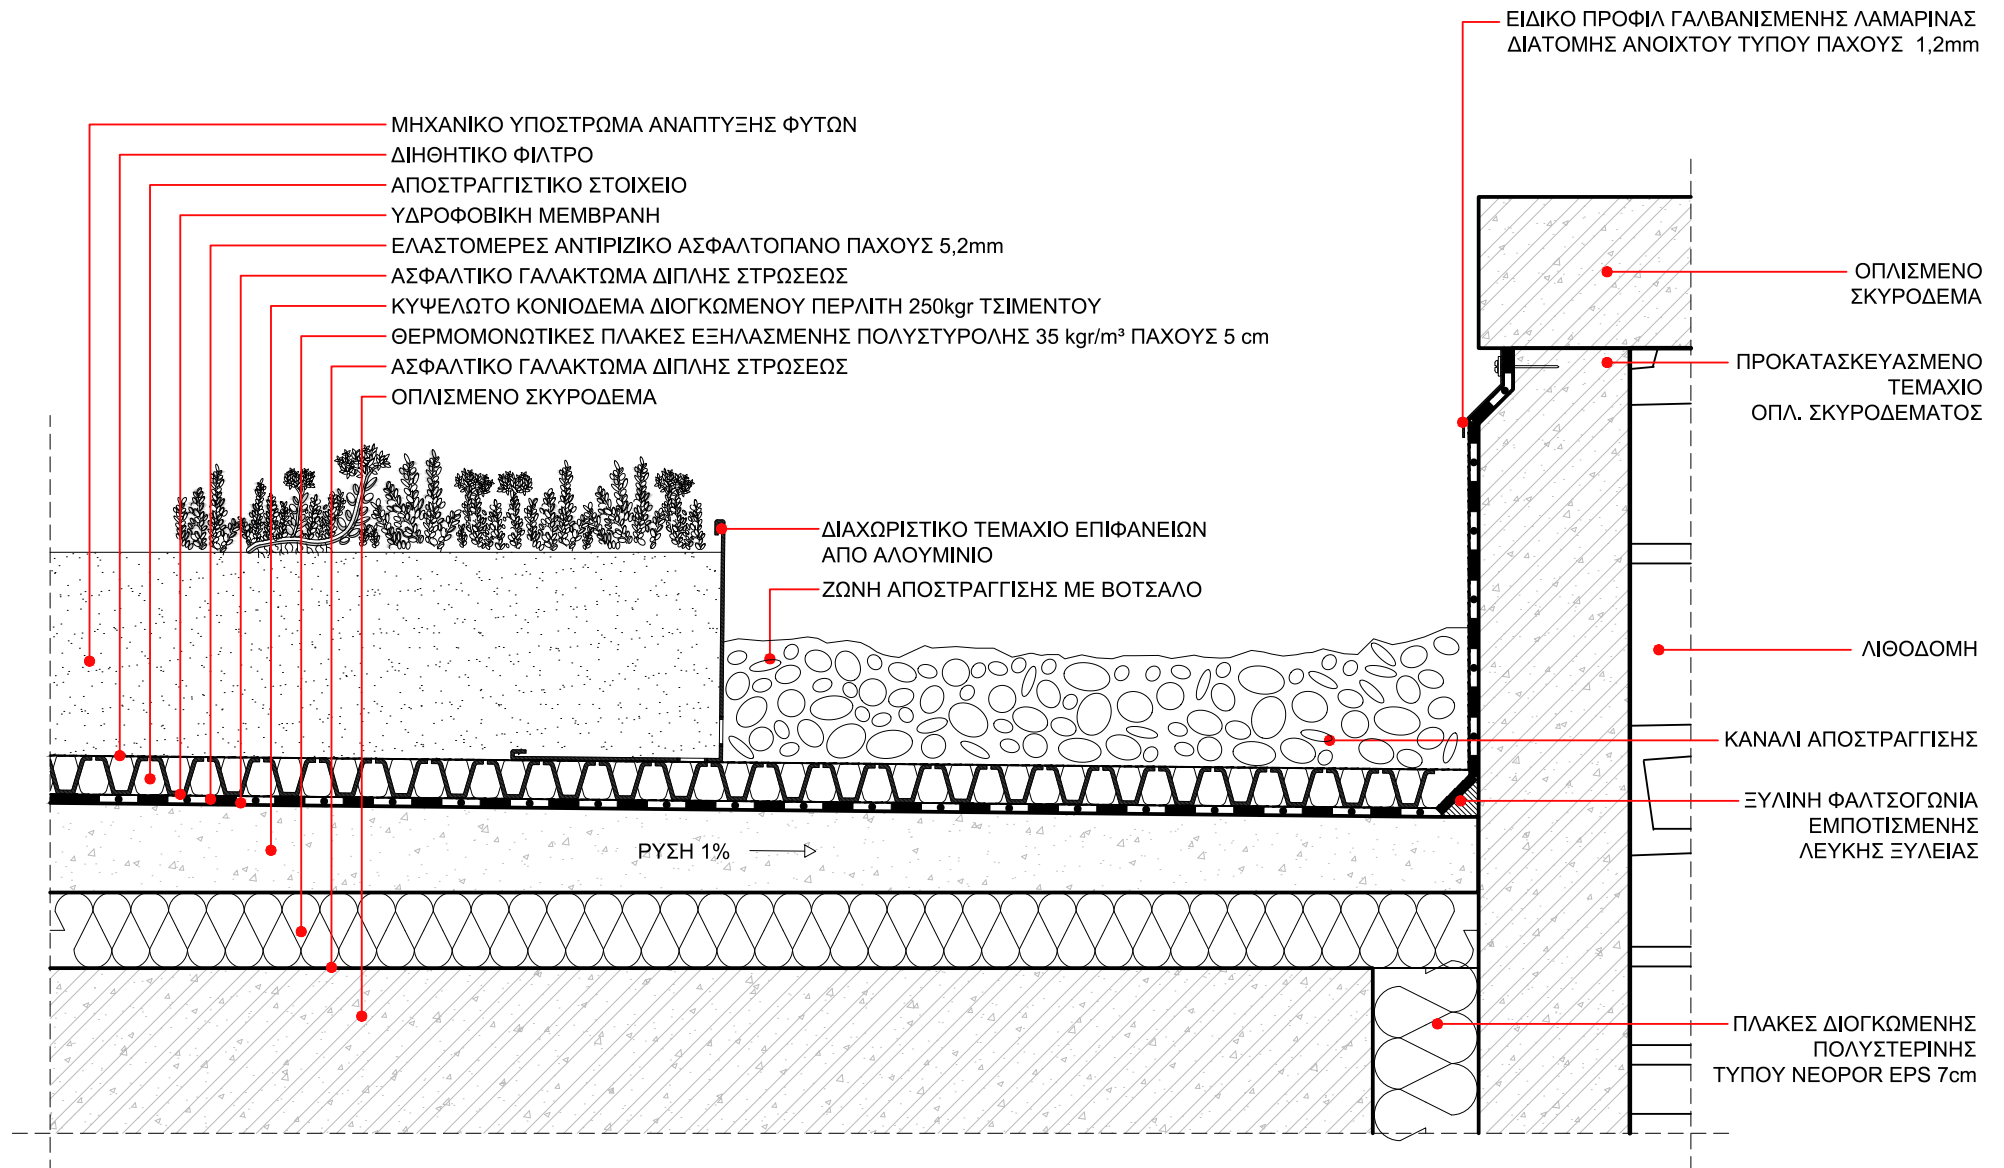

ΕΡΓΟ	ΑΝΑΠΛΑΣΗ ΠΑΡΚΟΥ ΕΛΕΥΘΕΡΙΟΥ ΒΕΝΙΖΕΛΟΥ (ΑΣΥΡΜΑΤΟΣ) Ο.Τ. 923 ΔΗΜΟΥ ΑΓΙΟΥ ΔΗΜΗΤΡΙΟΥ ΟΔΟΙ: ΦΙΛΙΚΗΣ ΕΤΑΙΡΕΙΑΣ - ΜΕΣΣΗΝΙΑΣ - ΑΣΥΡΜΑΤΟΥ - ΕΛΠΙΔΟΣ	ΑΡ. ΛΕΠΤ.	ΣΕΛ.
ΚΤΙΡΙΟ	K03	Λ 10	10
ΠΕΡΙΜΕΤΡΙΚΗ ΖΩΝΗ ΑΠΟΣΤΡΑΓΓΙΣΗΣ ΦΥΤΕΜΕΝΟΥ ΔΩΜΑΤΟΣ		10 / 2019	ΚΛ.1:5

ΕΙΔΙΚΟ ΠΡΟΦΙΛ ΓΑΛΒΑΝΙΣΜΕΝΗΣ ΛΑΜΑΡΙΝΑΣ
ΔΙΑΤΟΜΗΣ ΑΝΟΙΧΤΟΥ ΤΥΠΟΥ ΠΑΧΟΥΣ 1,2mm

ΟΠΛΙΣΜΕΝΟ
ΣΚΥΡΟΔΕΜΑ

ΠΡΟΚΑΤΑΣΚΕΥΑΣΜΕΝΟ
ΤΕΜΑΧΙΟ
ΟΠΛ. ΣΚΥΡΟΔΕΜΑΤΟΣ

ΛΙΘΟΔΟΜΗ

ΚΑΝΑΛΙ ΑΠΟΣΤΡΑΓΓΙΣΗΣ

ΕΥΛΙΝΗ ΦΑΛΤΣΟΓΩΝΙΑ
ΕΜΠΟΤΙΣΜΕΝΗΣ
ΛΕΥΚΗΣ ΕΥΛΕΙΑΣ

ΠΛΑΚΕΣ ΔΙΟΓΚΩΜΕΝΗΣ
ΠΟΛΥΣΤΕΡΙΝΗΣ ΠΑΧΟΥΣ
ΤΥΠΟΥ ΝΕΟΡΟΡ EPS 7cm

ΜΗΧΑΝΙΚΟ ΥΠΟΣΤΡΩΜΑ ΑΝΑΠΤΥΞΗΣ ΦΥΤΩΝ

ΔΙΗΘΗΤΙΚΟ ΦΙΛΤΡΟ

ΑΠΟΣΤΡΑΓΓΙΣΤΙΚΟ ΣΤΟΙΧΕΙΟ

ΥΔΡΟΦΟΒΙΚΗ ΜΕΜΒΡΑΝΗ

ΕΛΑΣΤΟΜΕΡΕΣ ΑΝΤΙΡΙΖΙΚΟ ΑΣΦΑΛΤΟΠΑΝΟ ΠΑΧΟΥΣ 5,2mm

ΑΣΦΑΛΤΙΚΟ ΓΑΛΑΚΤΩΜΑ ΔΙΠΛΗΣ ΣΤΡΩΣΕΩΣ

ΚΥΨΕΛΩΤΟ ΚΟΝΙΟΔΕΜΑ ΔΙΟΓΚΩΜΕΝΟΥ ΠΕΡΙΛΙΤΗ 250kgf ΤΣΙΜΕΝΤΟΥ

ΘΕΡΜΟΜΟΝΩΤΙΚΕΣ ΠΛΑΚΕΣ ΕΞΗΛΑΣΜΕΝΗΣ ΠΟΛΥΣΤΥΡΟΛΗΣ ΠΑΧΟΥΣ 5 cm

ΑΣΦΑΛΤΙΚΟ ΓΑΛΑΚΤΩΜΑ ΔΙΠΛΗΣ ΣΤΡΩΣΕΩΣ


ΟΠΛΙΣΜΕΝΟ ΣΚΥΡΟΔΕΜΑ

ΔΙΑΧΩΡΙΣΤΙΚΟ ΤΕΜΑΧΙΟ ΕΠΙΦΑΝΕΙΩΝ
ΑΠΟ ΑΛΟΥΜΙΝΙΟ


ΖΩΝΗ ΑΠΟΣΤΡΑΓΓΙΣΗΣ ΜΕ ΒΟΤΣΑΛΟ

ΡΥΣΗ 1%


ΕΡΓΟ	ΑΝΑΠΛΑΣΗ ΠΑΡΚΟΥ ΕΛΕΥΘΕΡΙΟΥ ΒΕΝΙΖΕΛΟΥ (ΑΣΥΡΜΑΤΟΣ) Ο.Τ. 923 ΔΗΜΟΥ ΑΓΙΟΥ ΔΗΜΗΤΡΙΟΥ ΟΔΟΙ: ΦΙΛΙΚΗΣ ΕΤΑΙΡΕΙΑΣ - ΜΕΣΣΗΝΙΑΣ - ΑΣΥΡΜΑΤΟΥ - ΕΛΠΙΔΟΣ	ΑΡ. ΛΕΠΤ.	ΣΕΛ.
ΚΤΙΡΙΟ	K03	11	11
ΠΕΡΙΜΕΤΡΙΚΗ ΖΩΝΗ ΑΠΟΣΤΡΑΓΓΙΣΗΣ ΦΥΤΕΜΕΝΟΥ ΔΩΜΑΤΟΣ ΜΕ ΚΑΝΑΛΙ ΑΠΟΣΤΡΑΓΓΙΣΗΣ		10 / 2019	ΚΛ.1:5

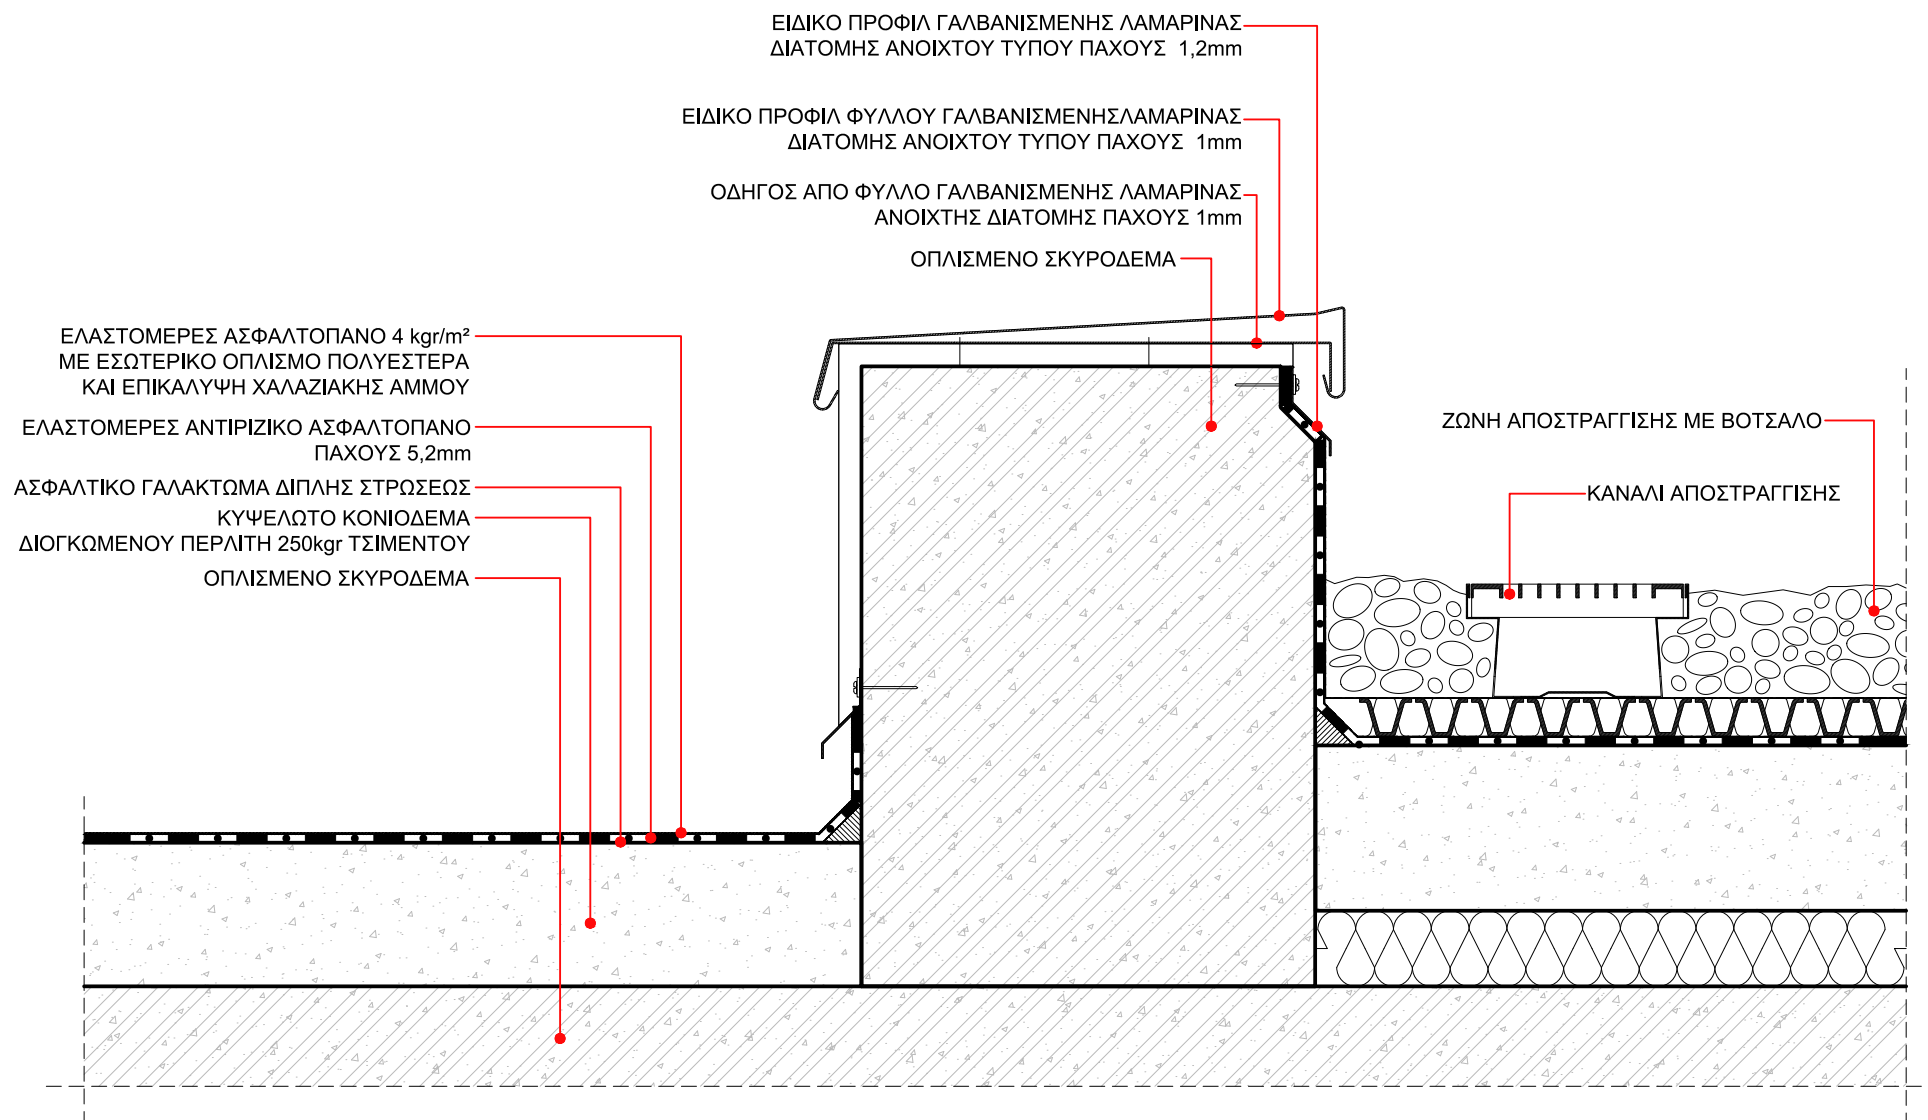


ΕΡΓΟ	ΑΝΑΠΛΑΣΗ ΠΑΡΚΟΥ ΕΛΕΥΘΕΡΙΟΥ ΒΕΝΙΖΕΛΟΥ (ΑΣΥΡΜΑΤΟΣ) Ο.Τ. 923 ΔΗΜΟΥ ΑΓΙΟΥ ΔΗΜΗΤΡΙΟΥ ΟΔΟΙ: ΦΙΛΙΚΗΣ ΕΤΑΙΡΕΙΑΣ - ΜΕΣΣΗΝΙΑΣ - ΑΣΥΡΜΑΤΟΥ - ΕΛΠΙΔΟΣ	ΑΡ. ΛΕΠΤ.	ΣΕΛ.
ΚΤΙΡΙΟ	K03	Λ 12	12
	ΣΥΜΒΟΛΗ ΦΥΤΕΜΕΝΟΥ ΔΩΜΑΤΟΣ ΜΕ ΣΤΕΓΑΣΤΡΟ ΠΡΟΣΟΨΗΣ	10 / 2019	ΚΛ.1:5

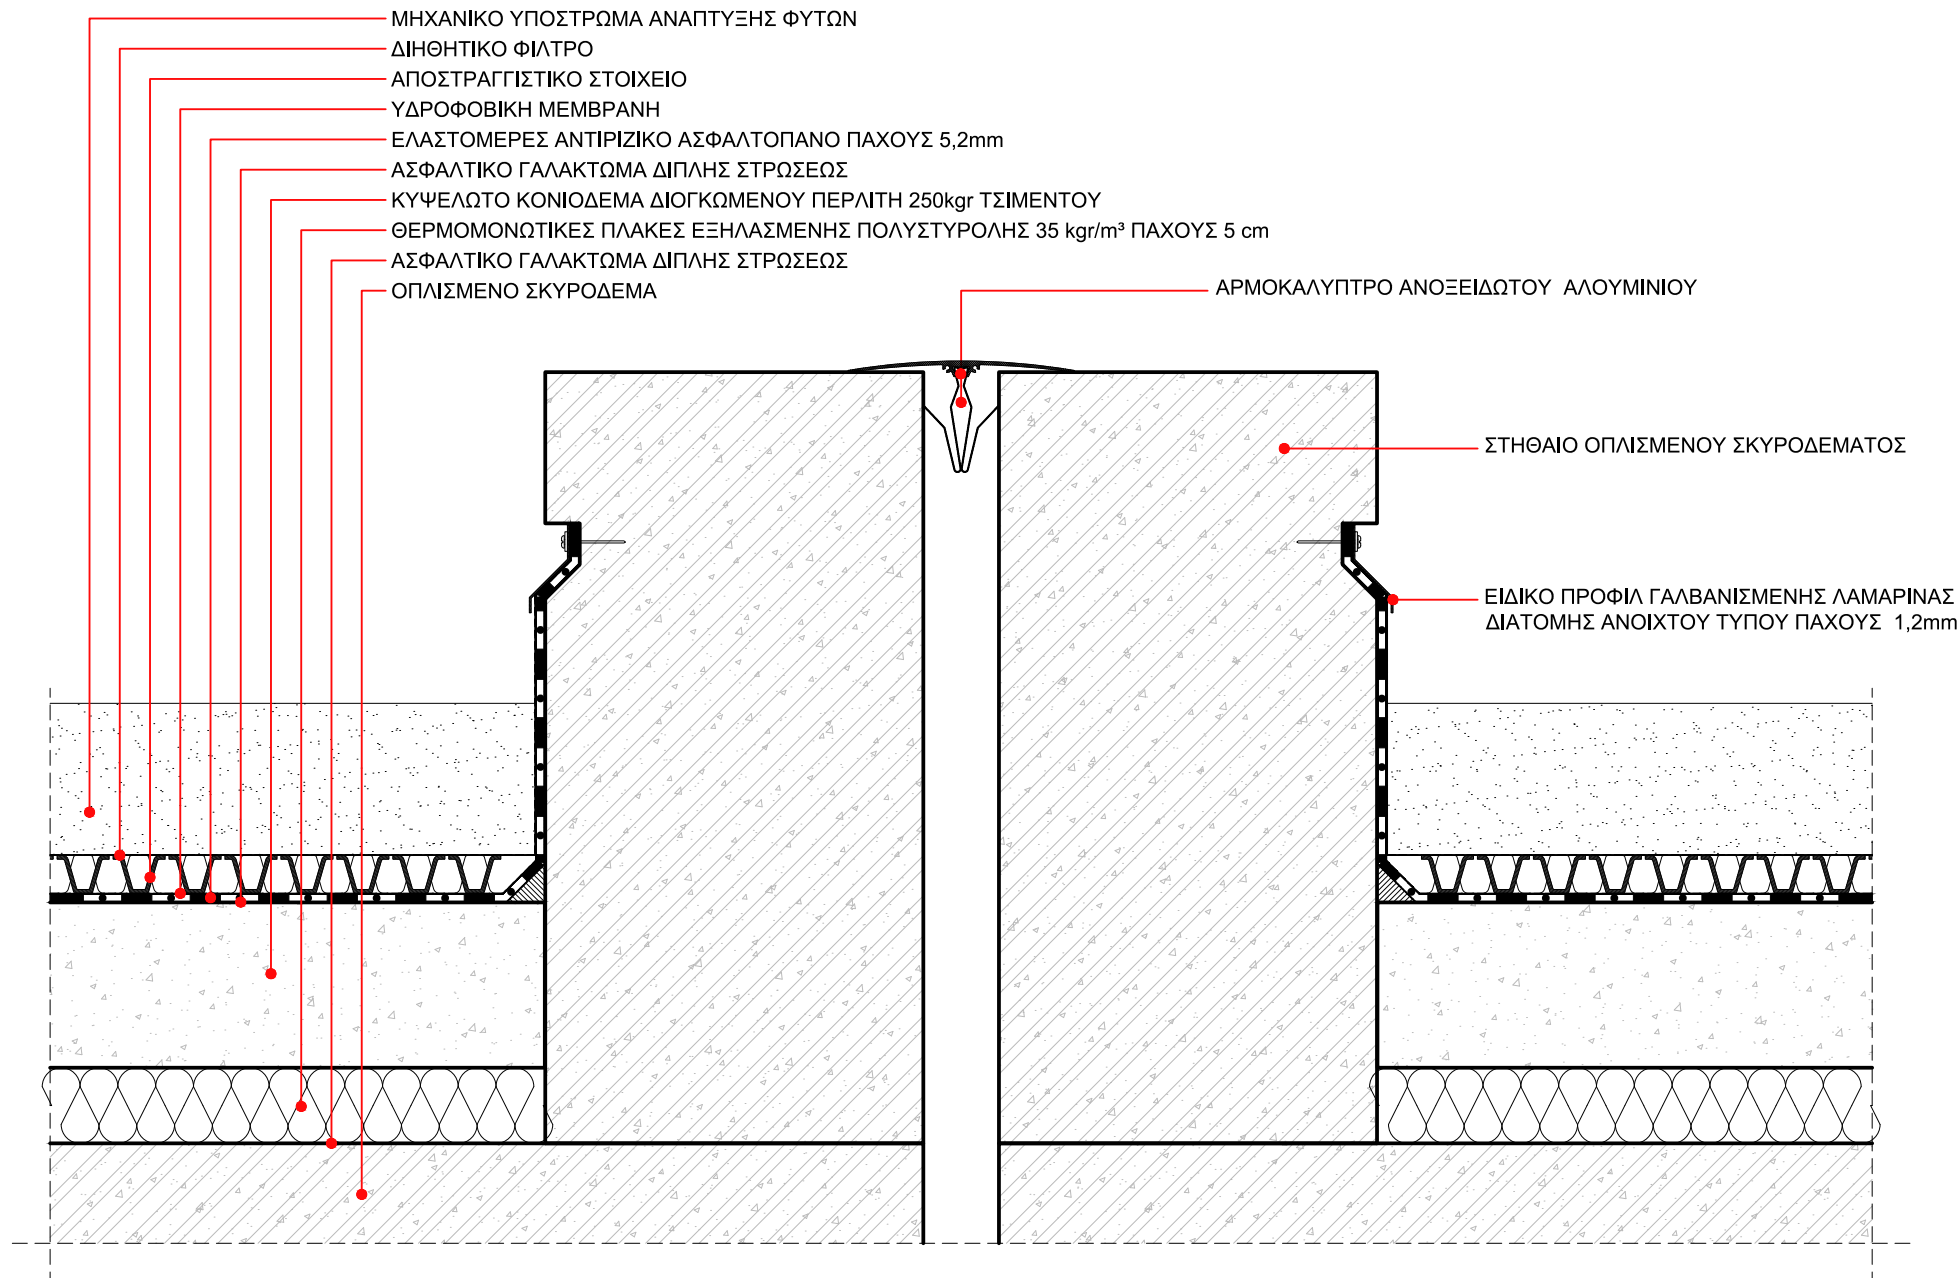

ΕΡΓΟ	ΑΝΑΠΛΑΣΗ ΠΑΡΚΟΥ ΕΛΕΥΘΕΡΙΟΥ ΒΕΝΙΖΕΛΟΥ (ΑΣΥΡΜΑΤΟΣ) Ο.Τ. 923 ΔΗΜΟΥ ΑΓΙΟΥ ΔΗΜΗΤΡΙΟΥ ΟΔΟΙ: ΦΙΛΙΚΗΣ ΕΤΑΙΡΕΙΑΣ - ΜΕΣΣΗΝΙΑΣ - ΑΣΥΡΜΑΤΟΥ - ΕΛΠΙΔΟΣ	ΑΡ. ΛΕΠΤ.	ΣΕΛ.
ΚΤΙΡΙΟ	K03	Λ 13	13
ΣΥΜΒΟΛΗ ΦΥΤΕΜΕΝΩΝ ΔΩΜΑΤΩΝ ΕΚΤΑΤΙΚΟΥ ΤΥΠΟΥ		10 / 2019	ΚΛ.1:5

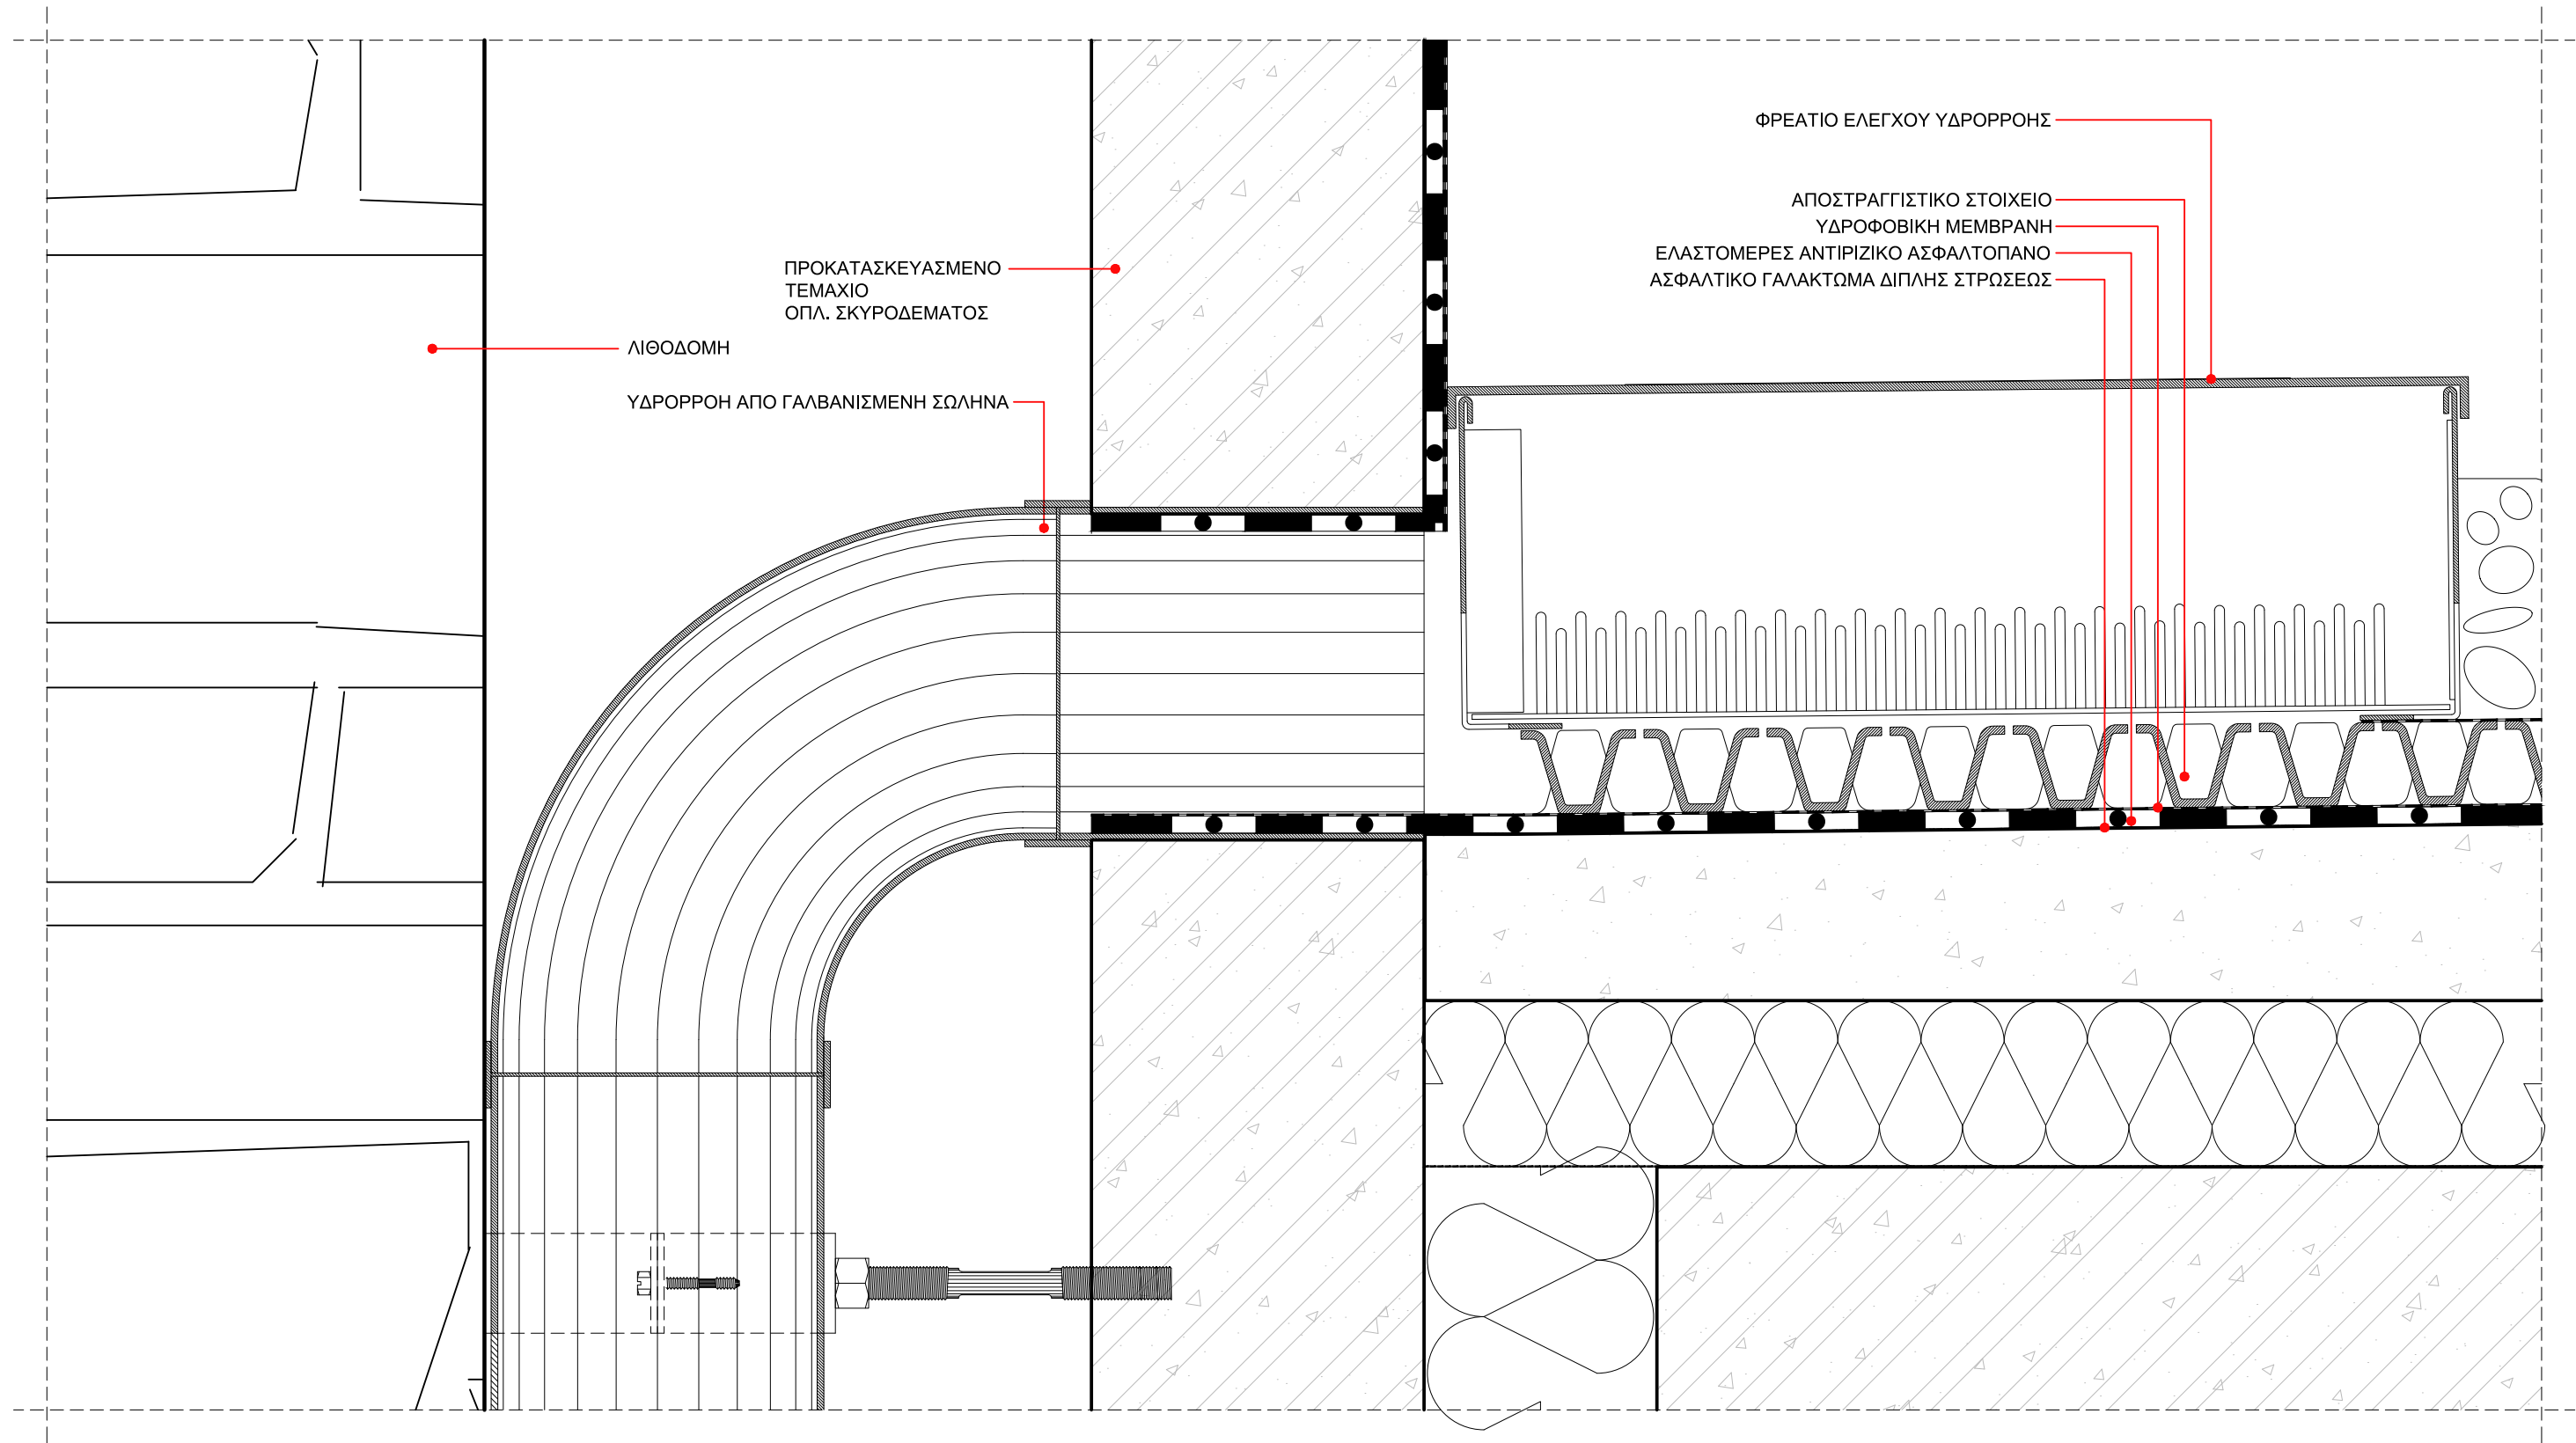

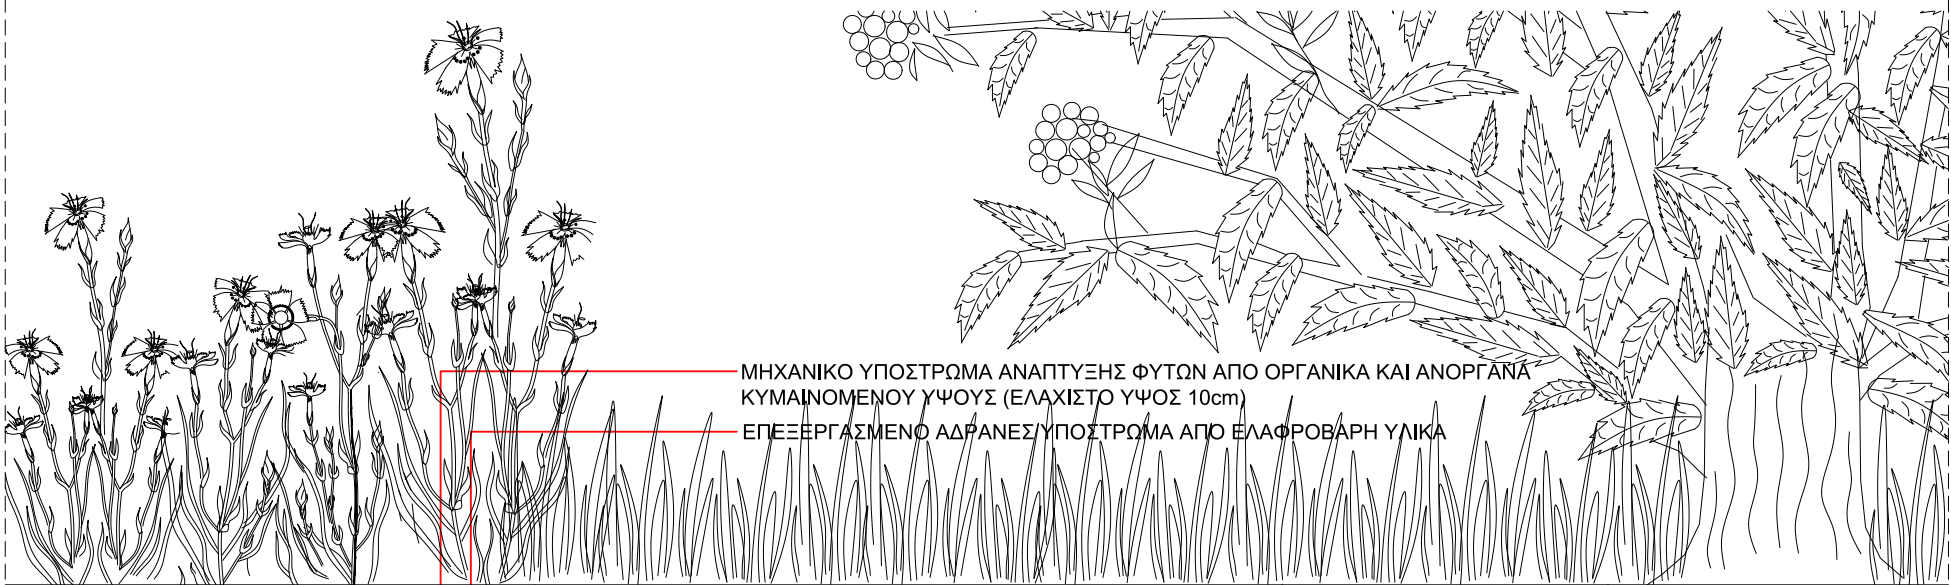

ΜΗΧΑΝΙΚΟ ΥΠΟΣΤΡΩΜΑ ΑΝΑΠΤΥΞΗΣ ΦΥΤΩΝ ΑΠΟ ΟΡΓΑΝΙΚΑ ΚΑΙ ΑΝΟΡΓΑΝΑ
ΚΥΜΑΙΝΟΜΕΝΟΥ ΥΨΟΥΣ (ΕΛΑΧΙΣΤΟ ΥΨΟΣ 10cm)

ΕΠΕΞΕΡΓΑΣΜΕΝΟ ΑΔΡΑΝΕΣ/ΥΠΟΣΤΡΩΜΑ ΑΠΟ ΕΛΑΦΡΟΒΑΡΗ ΥΛΙΚΑ

ΔΙΗΘΗΤΙΚΟ ΦΙΛΤΡΟ ΠΟΛΥΠΡΟΠΥΛΕΝΙΟΥ ΠΑΧΟΥΣ 0,9mm / ΒΑΡΟΥΣ 175g/m²

ΑΠΟΣΤΡΑΓΓΙΣΤΙΚΟ ΣΤΟΙΧΕΙΟ ΜΕ ΕΝΣΩΜΑΤΩΜΕΝΗ ΜΕΜΒΡΑΝΗΣ ΚΑΟΤΣΟΥΚ
ΣΥΝΟΛΙΚΟΥ ΠΑΧΟΥΣ 25mm

ΔΙΑΧΩΡΙΣΤΙΚΗ ΜΕΜΒΡΑΝΗ ΠΟΛΥΑΙΘΙΛΕΝΙΟΥ ΥΨΗΛΗΣ ΠΥΚΝΟΤΗΤΑΣ
ΠΑΧΟΥΣ 0,2mm / ΒΑΡΟΥΣ 190g/m²

ΕΛΑΣΤΟΜΕΡΕΣ ΑΝΤΙΡΙΖΙΚΟ ΑΣΦΑΛΤΟΠΑΝΟ ΠΑΧΟΥΣ 5,2mm





ΑΣΦΑΛΤΙΚΟ ΓΑΛΑΚΤΩΜΑ ΔΙΠΛΗΣ ΣΤΡΩΣΕΩΣ

ΚΥΨΕΛΩΤΟ ΚΟΝΙΟΔΕΜΑ ΔΙΟΓΚΩΜΕΝΟΥ ΠΕΡΛΙΤΗ 250kg^r ΤΣΙΜΕΝΤΟΥ

ΘΕΡΜΟΜΟΝΩΤΙΚΕΣ ΠΛΑΚΕΣ ΕΞΗΛΑΣΜΕΝΗΣ ΠΟΛΥΣΤΥΡΟΛΗΣ 35 kg^r/m³ ΠΑΧΟΥΣ 5 cm

ΑΣΦΑΛΤΙΚΟ ΓΑΛΑΚΤΩΜΑ ΔΙΠΛΗΣ ΣΤΡΩΣΕΩΣ

ΟΠΛΙΣΜΕΝΟ ΣΚΥΡΟΔΕΜΑ

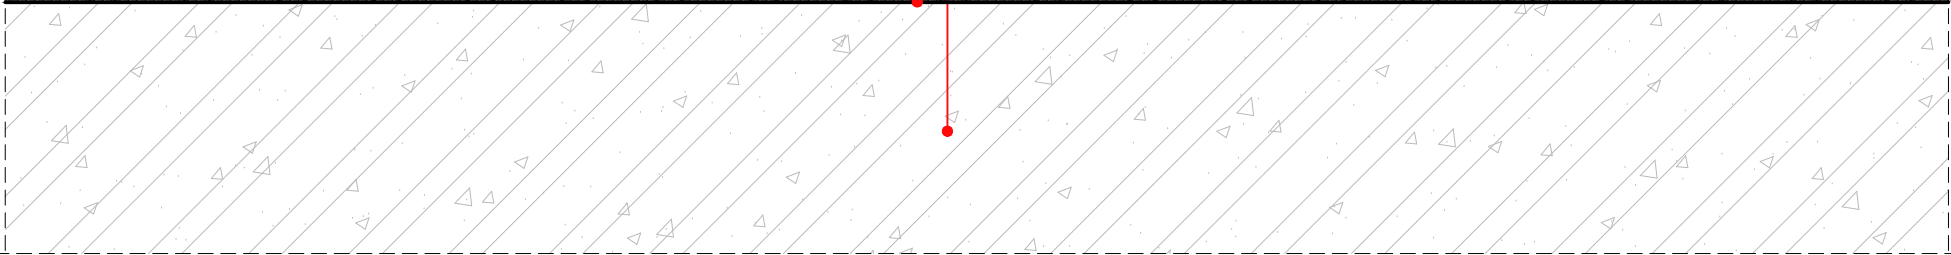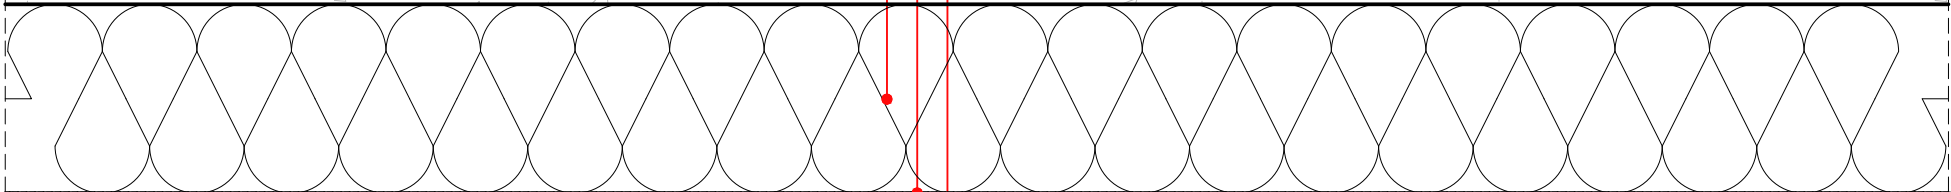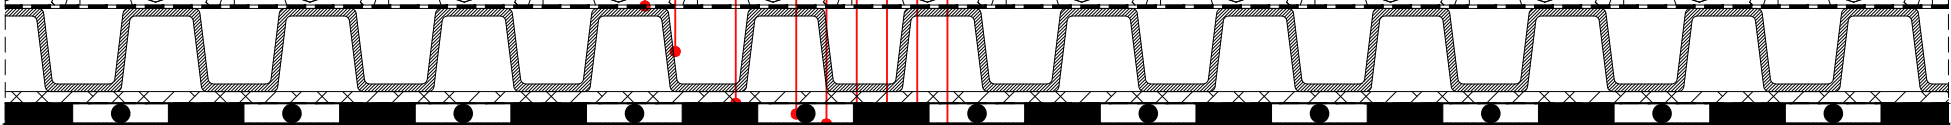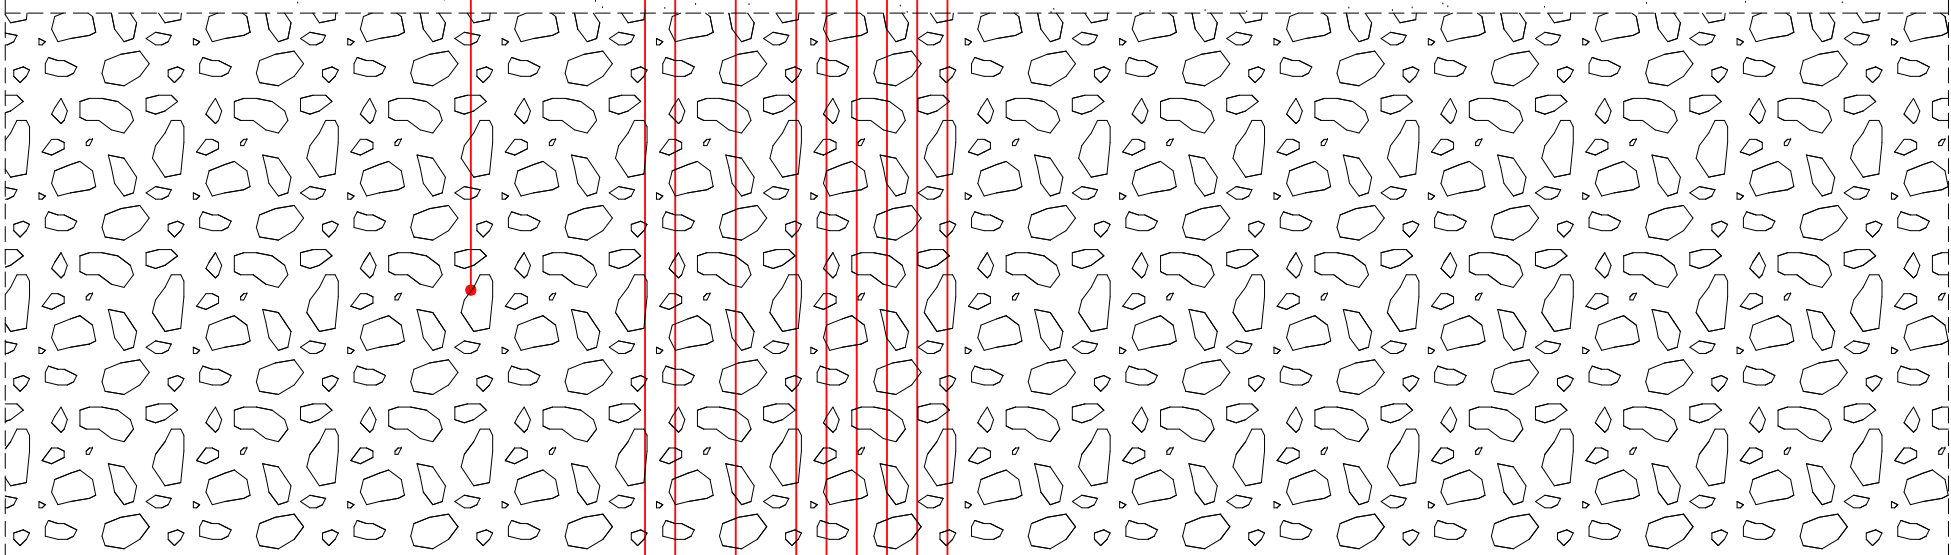

ΕΡΓΟ

ΑΝΑΠΛΑΣΗ ΠΑΡΚΟΥ ΕΛΕΥΘΕΡΙΟΥ ΒΕΝΙΖΕΛΟΥ (ΑΣΥΡΜΑΤΟΣ) Ο.Τ. 923 ΔΗΜΟΥ ΑΓΙΟΥ ΔΗΜΗΤΡΙΟΥ
ΟΔΟΙ: ΦΙΛΙΚΗΣ ΕΤΑΙΡΕΙΑΣ - ΜΕΣΣΗΝΙΑΣ - ΑΣΥΡΜΑΤΟΥ - ΕΛΠΙΔΟΣ

ΚΤΙΡΙΟ


K03

ΤΥΠΙΚΗ ΤΟΜΗ ΦΥΤΕΜΕΝΟΥ ΔΩΜΑΤΟΣ ΕΝΤΑΤΙΚΟΥ ΤΥΠΟΥ


ΑΡ. ΛΕΠΤ. ΣΕΛ.

Λ 15 15


10 / 2019 ΚΛ.1:2

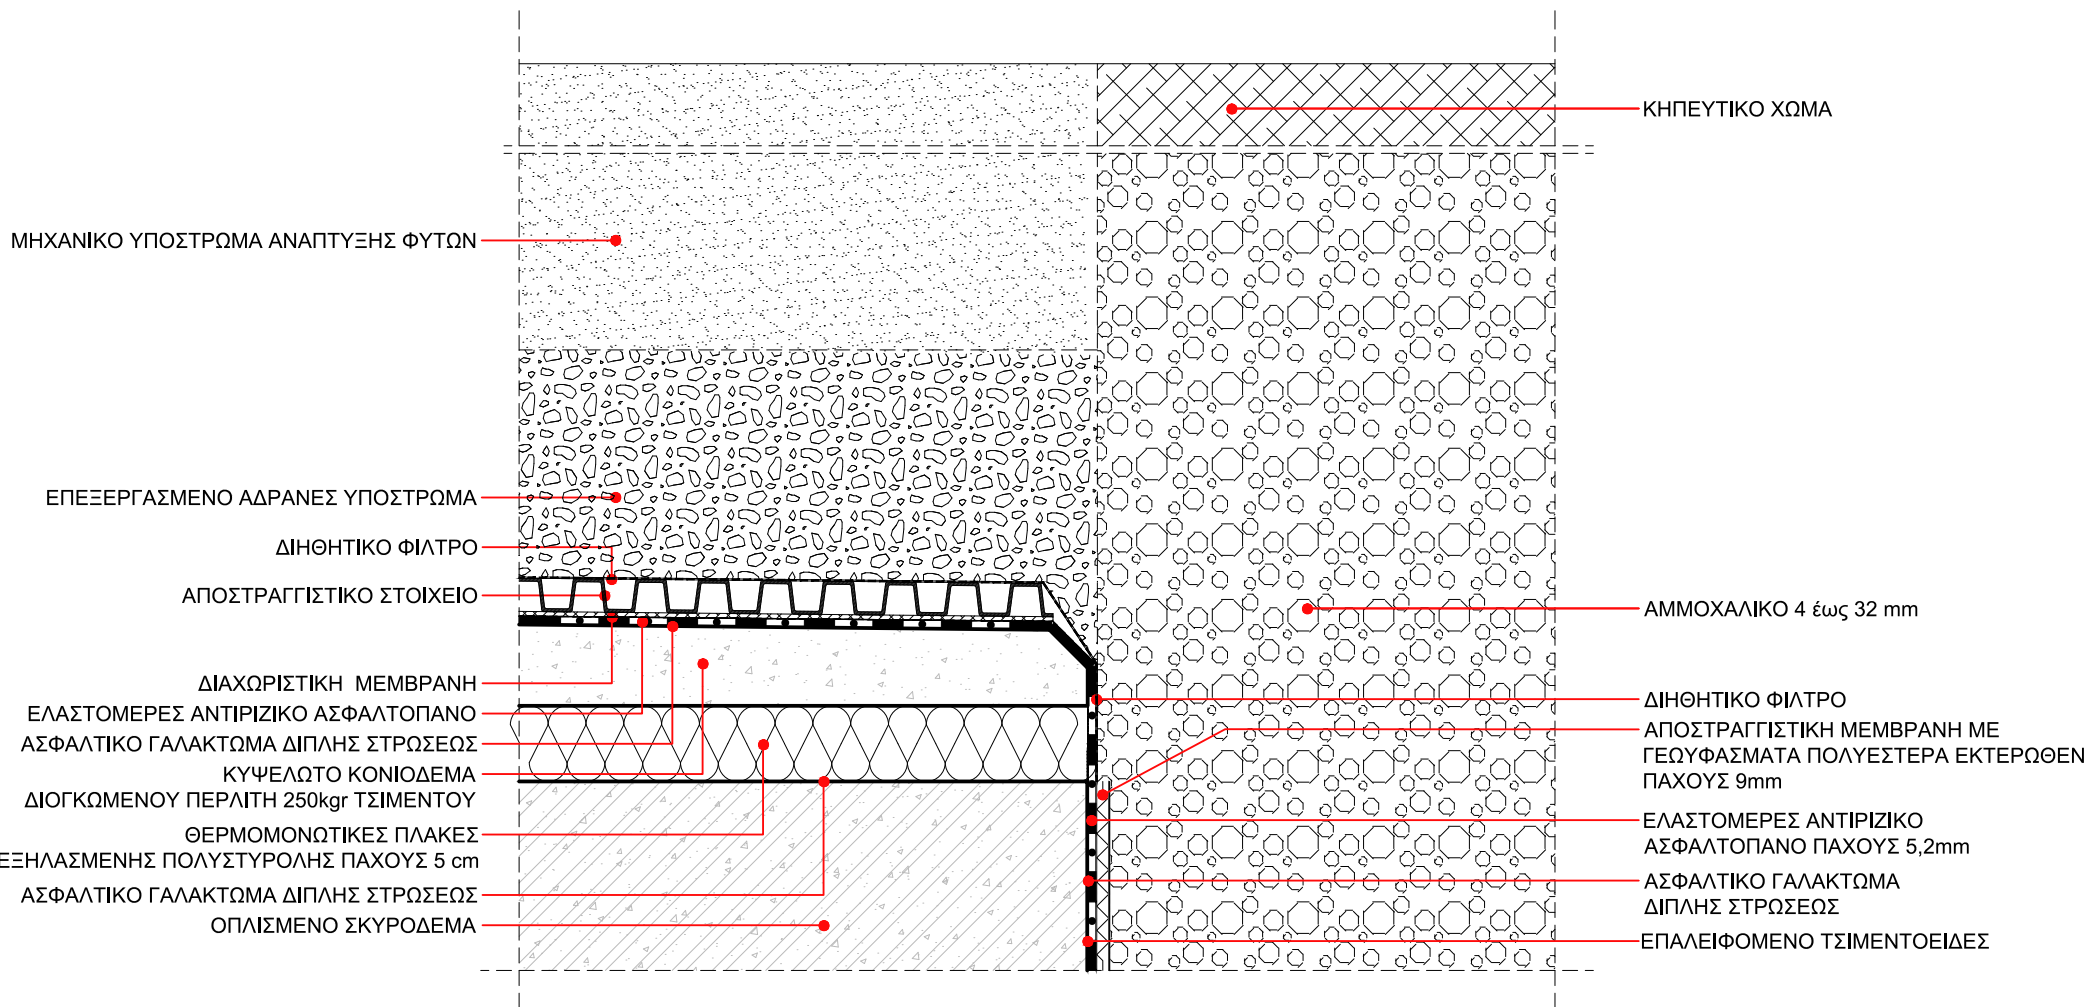


ΕΡΓΟ	ΑΝΑΠΛΑΣΗ ΠΑΡΚΟΥ ΕΛΕΥΘΕΡΙΟΥ ΒΕΝΙΖΕΛΟΥ (ΑΣΥΡΜΑΤΟΣ) Ο.Τ. 923 ΔΗΜΟΥ ΑΓΙΟΥ ΔΗΜΗΤΡΙΟΥ ΟΔΟΙ: ΦΙΛΙΚΗΣ ΕΤΑΙΡΕΙΑΣ - ΜΕΣΣΗΝΙΑΣ - ΑΣΥΡΜΑΤΟΥ - ΕΛΠΙΔΟΣ	ΑΡ. ΛΕΠΤ.	ΣΕΛ.
ΚΤΙΡΙΟ	K03	Λ 16	16
	ΣΥΜΒΟΛΗ ΦΥΤΕΜΕΝΟΥ ΔΩΜΑΤΟΣ ΕΝΤΑΤΙΚΟΥ ΤΥΠΟΥ ΜΕ ΦΥΣΙΚΟ ΕΔΑΦΟΣ	10 / 2019	ΚΛ.1:5

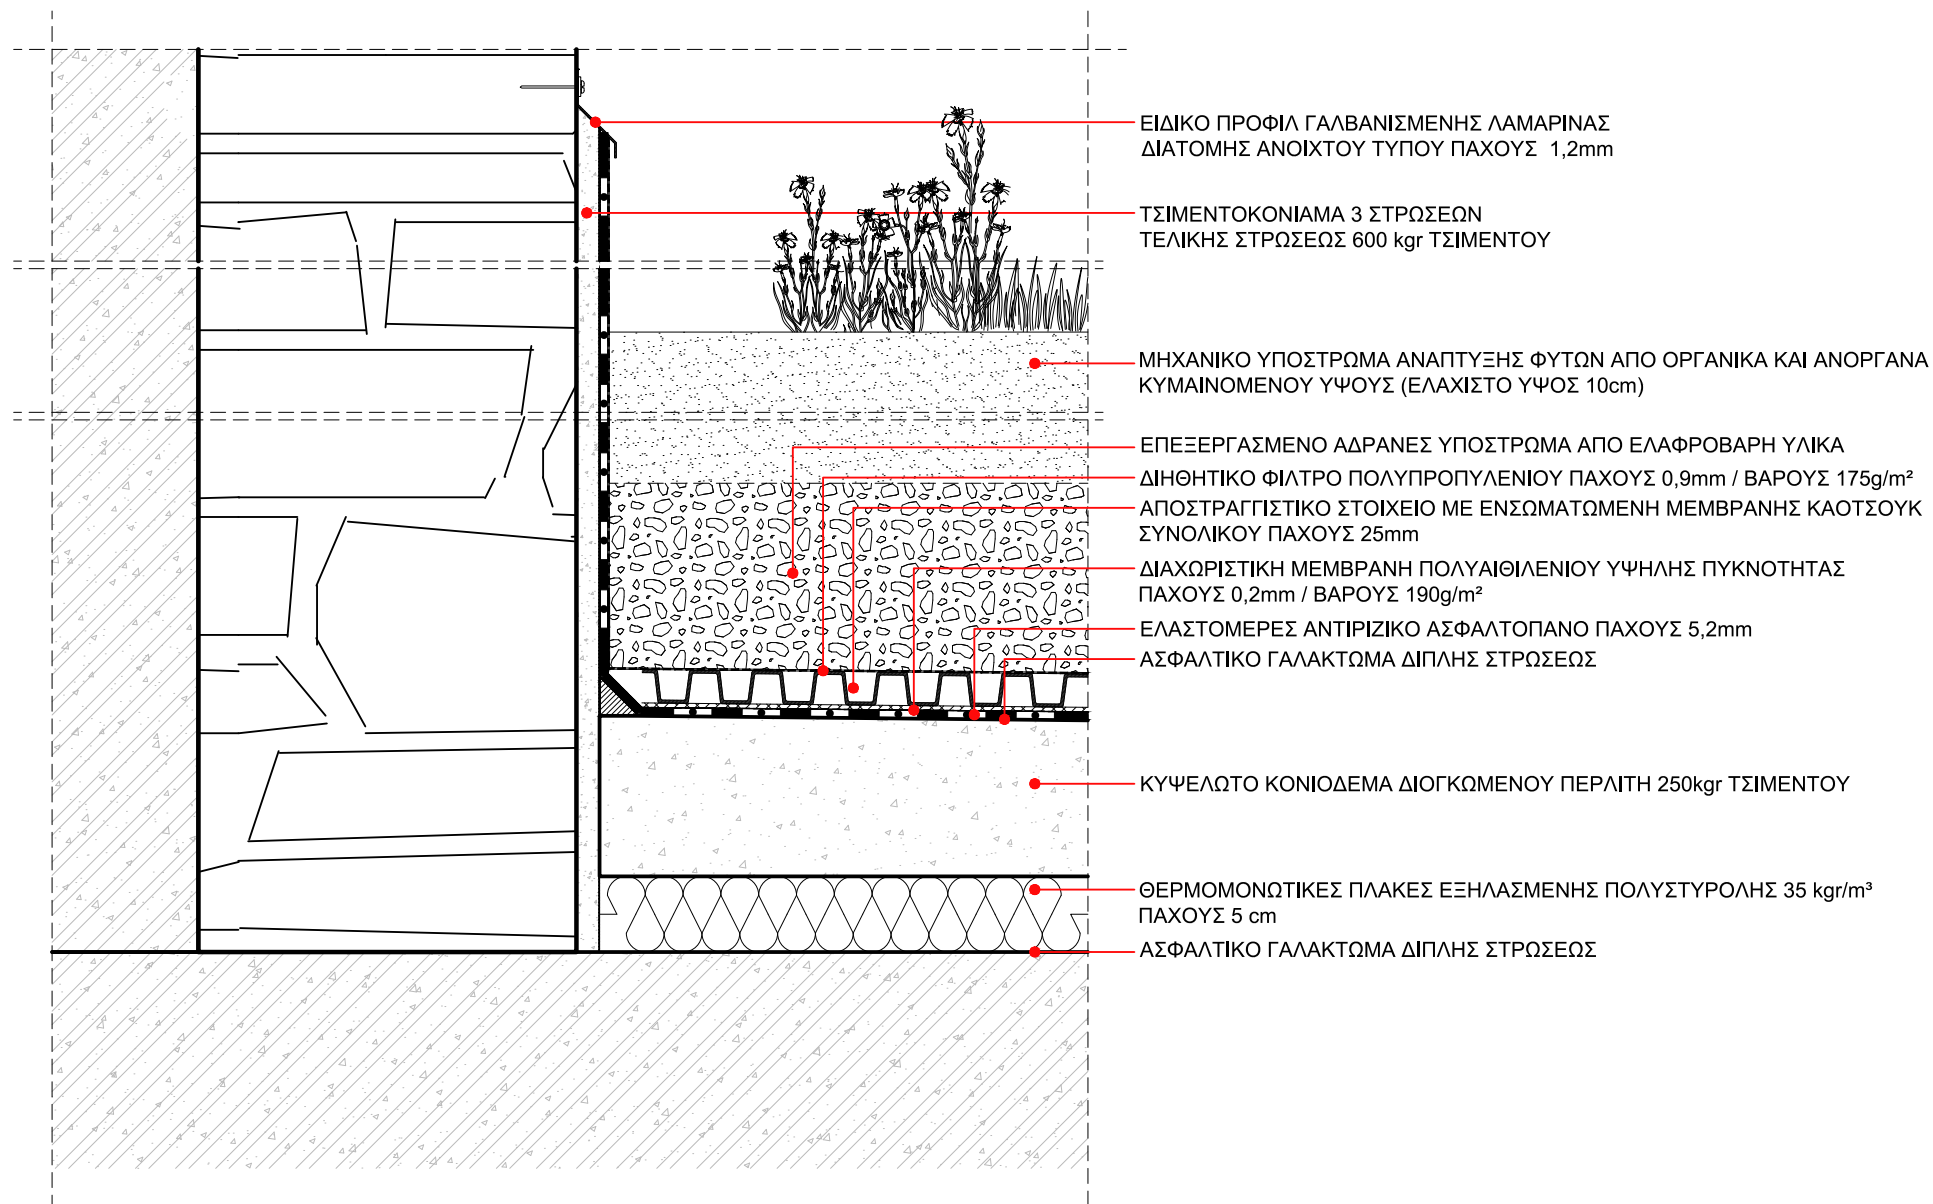


ΕΡΓΟ	ΑΝΑΠΛΑΣΗ ΠΑΡΚΟΥ ΕΛΕΥΘΕΡΙΟΥ ΒΕΝΙΖΕΛΟΥ (ΑΣΥΡΜΑΤΟΣ) Ο.Τ. 923 ΔΗΜΟΥ ΑΓΙΟΥ ΔΗΜΗΤΡΙΟΥ ΟΔΟΙ: ΦΙΛΙΚΗΣ ΕΤΑΙΡΕΙΑΣ - ΜΕΣΣΗΝΙΑΣ - ΑΣΥΡΜΑΤΟΥ - ΕΛΠΙΔΟΣ	ΑΡ. ΛΕΠΤ.	ΣΕΛ.
ΚΤΙΡΙΟ	K03	17	17
ΣΥΜΒΟΛΗ ΦΥΤΕΜΕΝΟΥ ΔΩΜΑΤΟΣ ΕΝΤΑΤΙΚΟΥ ΤΥΠΟΥ ΜΕ ΣΤΗΘΑΙΟ		10 / 2019	ΚΛ.1:5

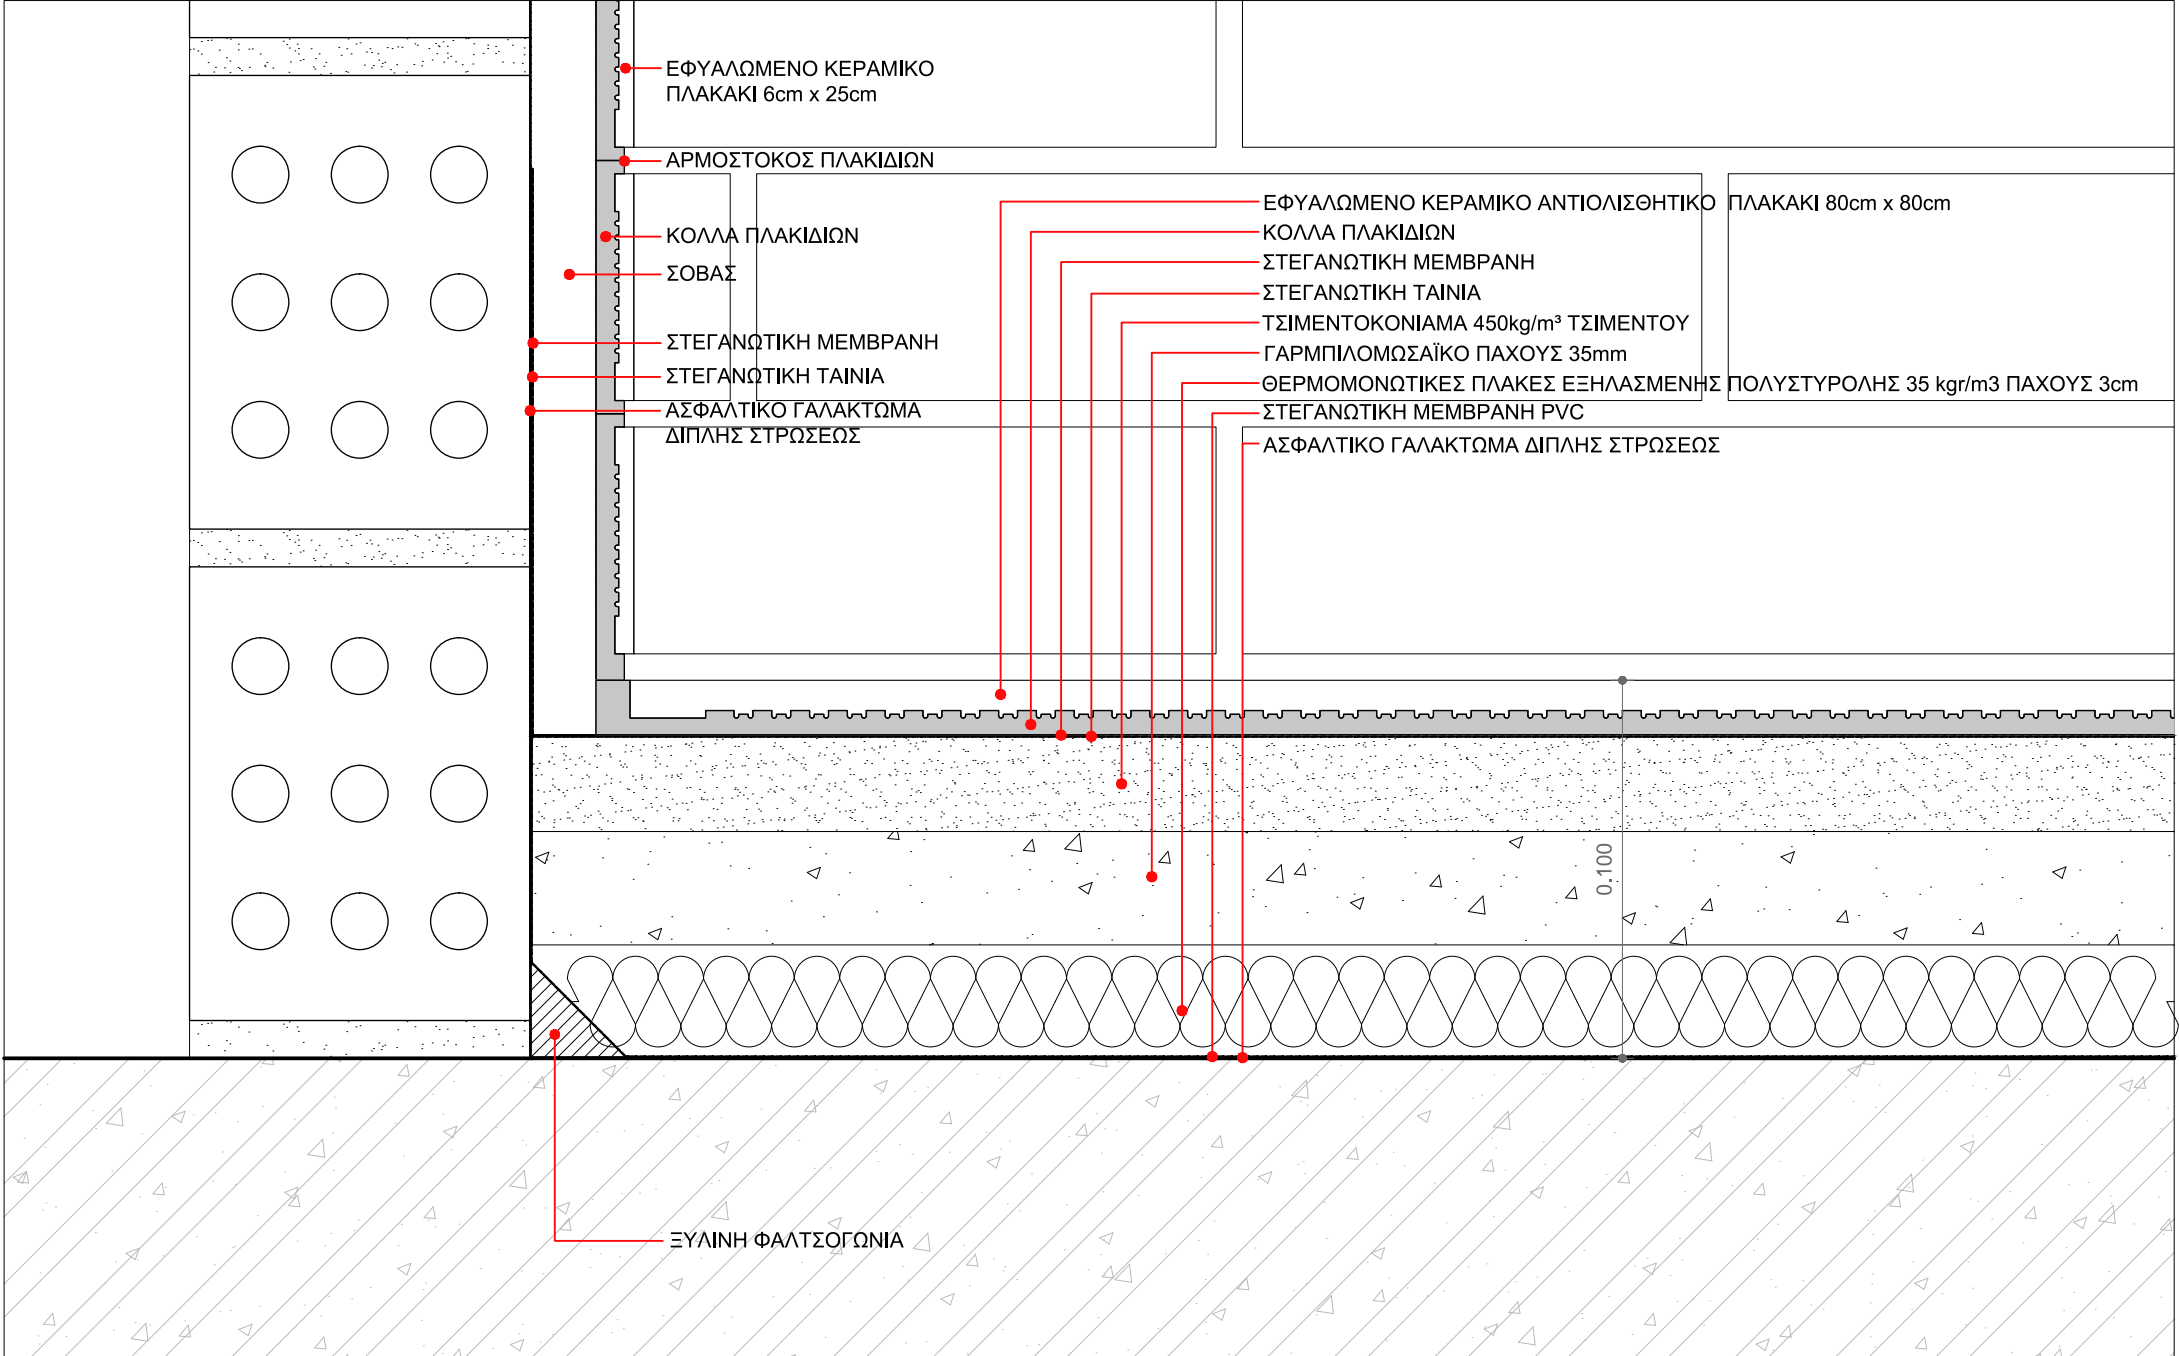


ΕΡΓΟ	ΑΝΑΠΛΑΣΗ ΠΑΡΚΟΥ ΕΛΕΥΘΕΡΙΟΥ ΒΕΝΙΖΕΛΟΥ (ΑΣΥΡΜΑΤΟΣ) Ο.Τ. 923 ΔΗΜΟΥ ΑΓΙΟΥ ΔΗΜΗΤΡΙΟΥ		ΑΡ. ΛΕΠΤ.	ΣΕΛ.
	ΟΔΟΙ: ΦΙΛΙΚΗΣ ΕΤΑΙΡΕΙΑΣ - ΜΕΣΣΗΝΙΑΣ - ΑΣΥΡΜΑΤΟΥ - ΕΛΠΙΔΟΣ		Λ 18	18
ΚΤΙΡΙΟ	K03	ΔΙΑΜΟΡΦΩΣΗ ΓΩΝΙΑΣ ΕΞΩΤΕΡΙΚΟΥ ΤΟΙΧΟΥ - ΔΑΠΕΔΟΥ ΣΤΟΥΣ ΥΓΡΟΥΣ ΧΩΡΟΥΣ	10 / 2019	ΚΛ.1:2

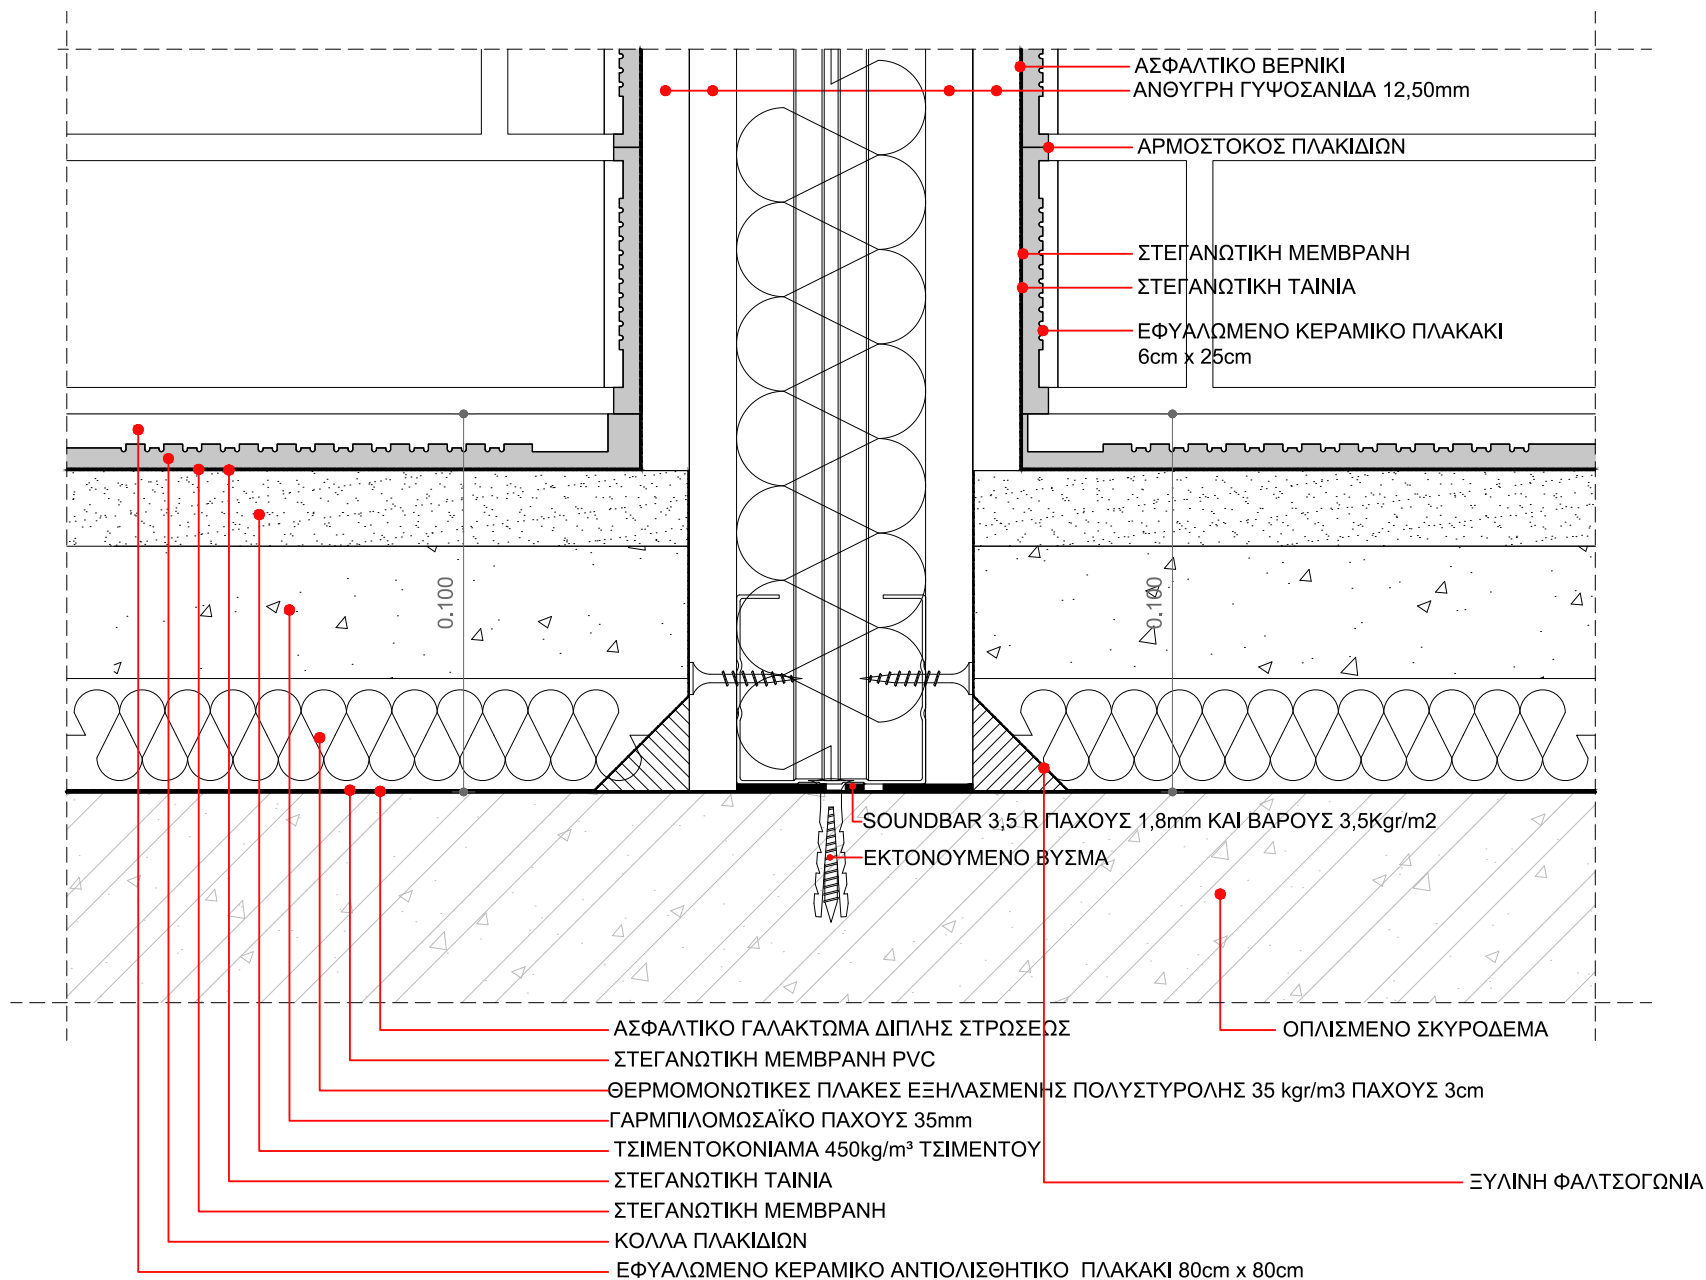


ΕΡΓΟ	ΑΝΑΠΛΑΣΗ ΠΑΡΚΟΥ ΕΛΕΥΘΕΡΙΟΥ ΒΕΝΙΖΕΛΟΥ (ΑΣΥΡΜΑΤΟΣ) Ο.Τ. 923 ΔΗΜΟΥ ΑΓΙΟΥ ΔΗΜΗΤΡΙΟΥ ΟΔΟΙ: ΦΙΛΙΚΗΣ ΕΤΑΙΡΕΙΑΣ - ΜΕΣΣΗΝΙΑΣ - ΑΣΥΡΜΑΤΟΥ - ΕΛΠΙΔΟΣ	ΑΡ. ΛΕΠΤ.	ΣΕΛ.
ΚΤΙΡΙΟ	K03	19	19
	ΔΙΑΜΟΡΦΩΣΗ ΓΩΝΙΑΣ ΤΟΙΧΟΥ ΓΥΨΟΣΑΝΙΔΩΝ - ΔΑΠΕΔΟΥ ΣΤΟΥΣ ΥΓΡΟΥΣ ΧΩΡΟΥΣ	10 / 2019	ΚΛ. 1:2


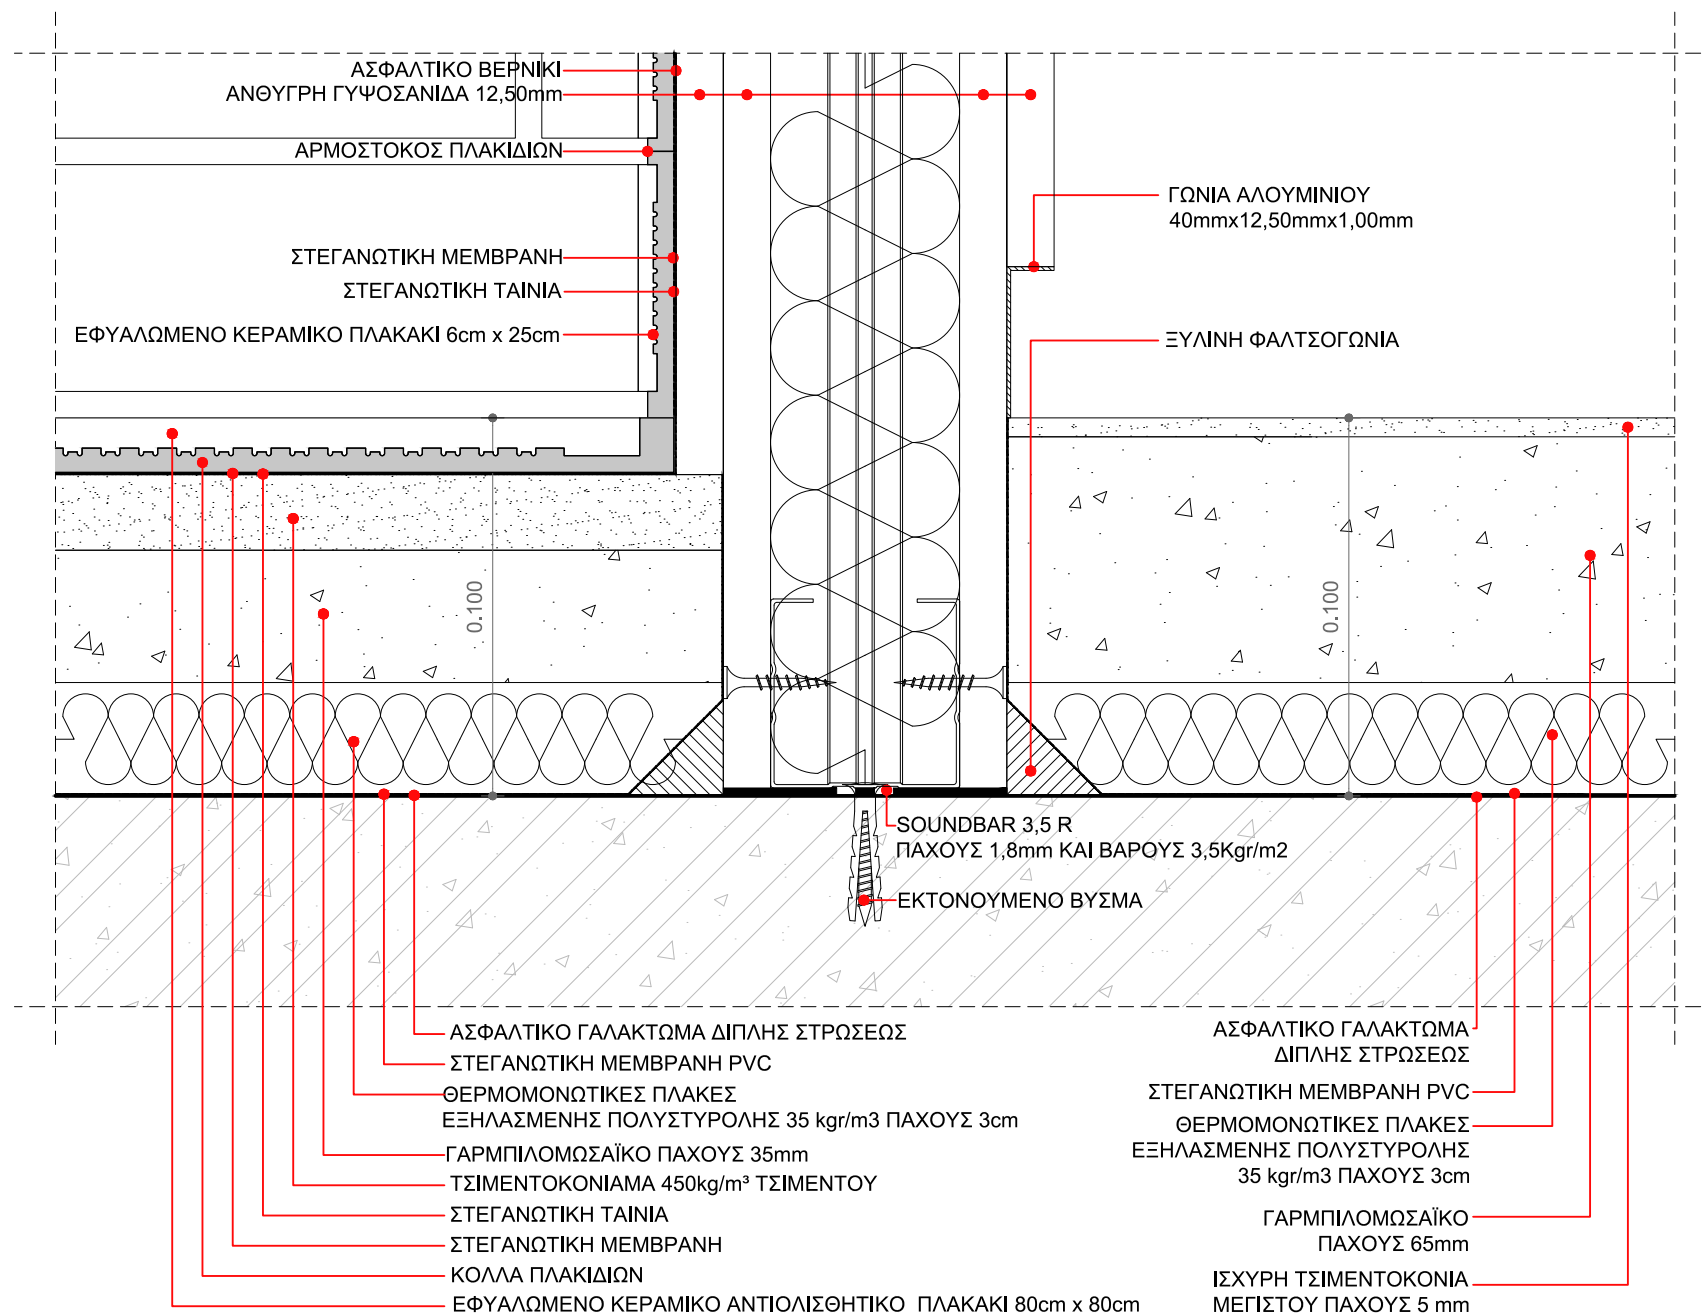


ΕΡΓΟ	ΑΝΑΠΛΑΣΗ ΠΑΡΚΟΥ ΕΛΕΥΘΕΡΙΟΥ ΒΕΝΙΖΕΛΟΥ (ΑΣΥΡΜΑΤΟΣ) Ο.Τ. 923 ΔΗΜΟΥ ΑΓΙΟΥ ΔΗΜΗΤΡΙΟΥ ΟΔΟΙ: ΦΙΛΙΚΗΣ ΕΤΑΙΡΕΙΑΣ - ΜΕΣΣΗΝΙΑΣ - ΑΣΥΡΜΑΤΟΥ - ΕΛΠΙΔΟΣ	ΑΡ. ΛΕΠΤ.	ΣΕΛ.
ΚΤΙΡΙΟ	K03	Λ 20	20
	ΣΥΜΒΟΛΗ ΤΟΙΧΟΥ ΓΥΨΟΣΑΝΙΔΑΣ - ΒΙΟΜΗΧΑΝΙΚΟΥ ΔΑΠΕΔΟΥ / ΔΑΠΕΔΟΥ ΣΤΟΥΣ ΥΓΡΟΥΣ ΧΩΡΟΥΣ	10 / 2019	ΚΛ. 1:2

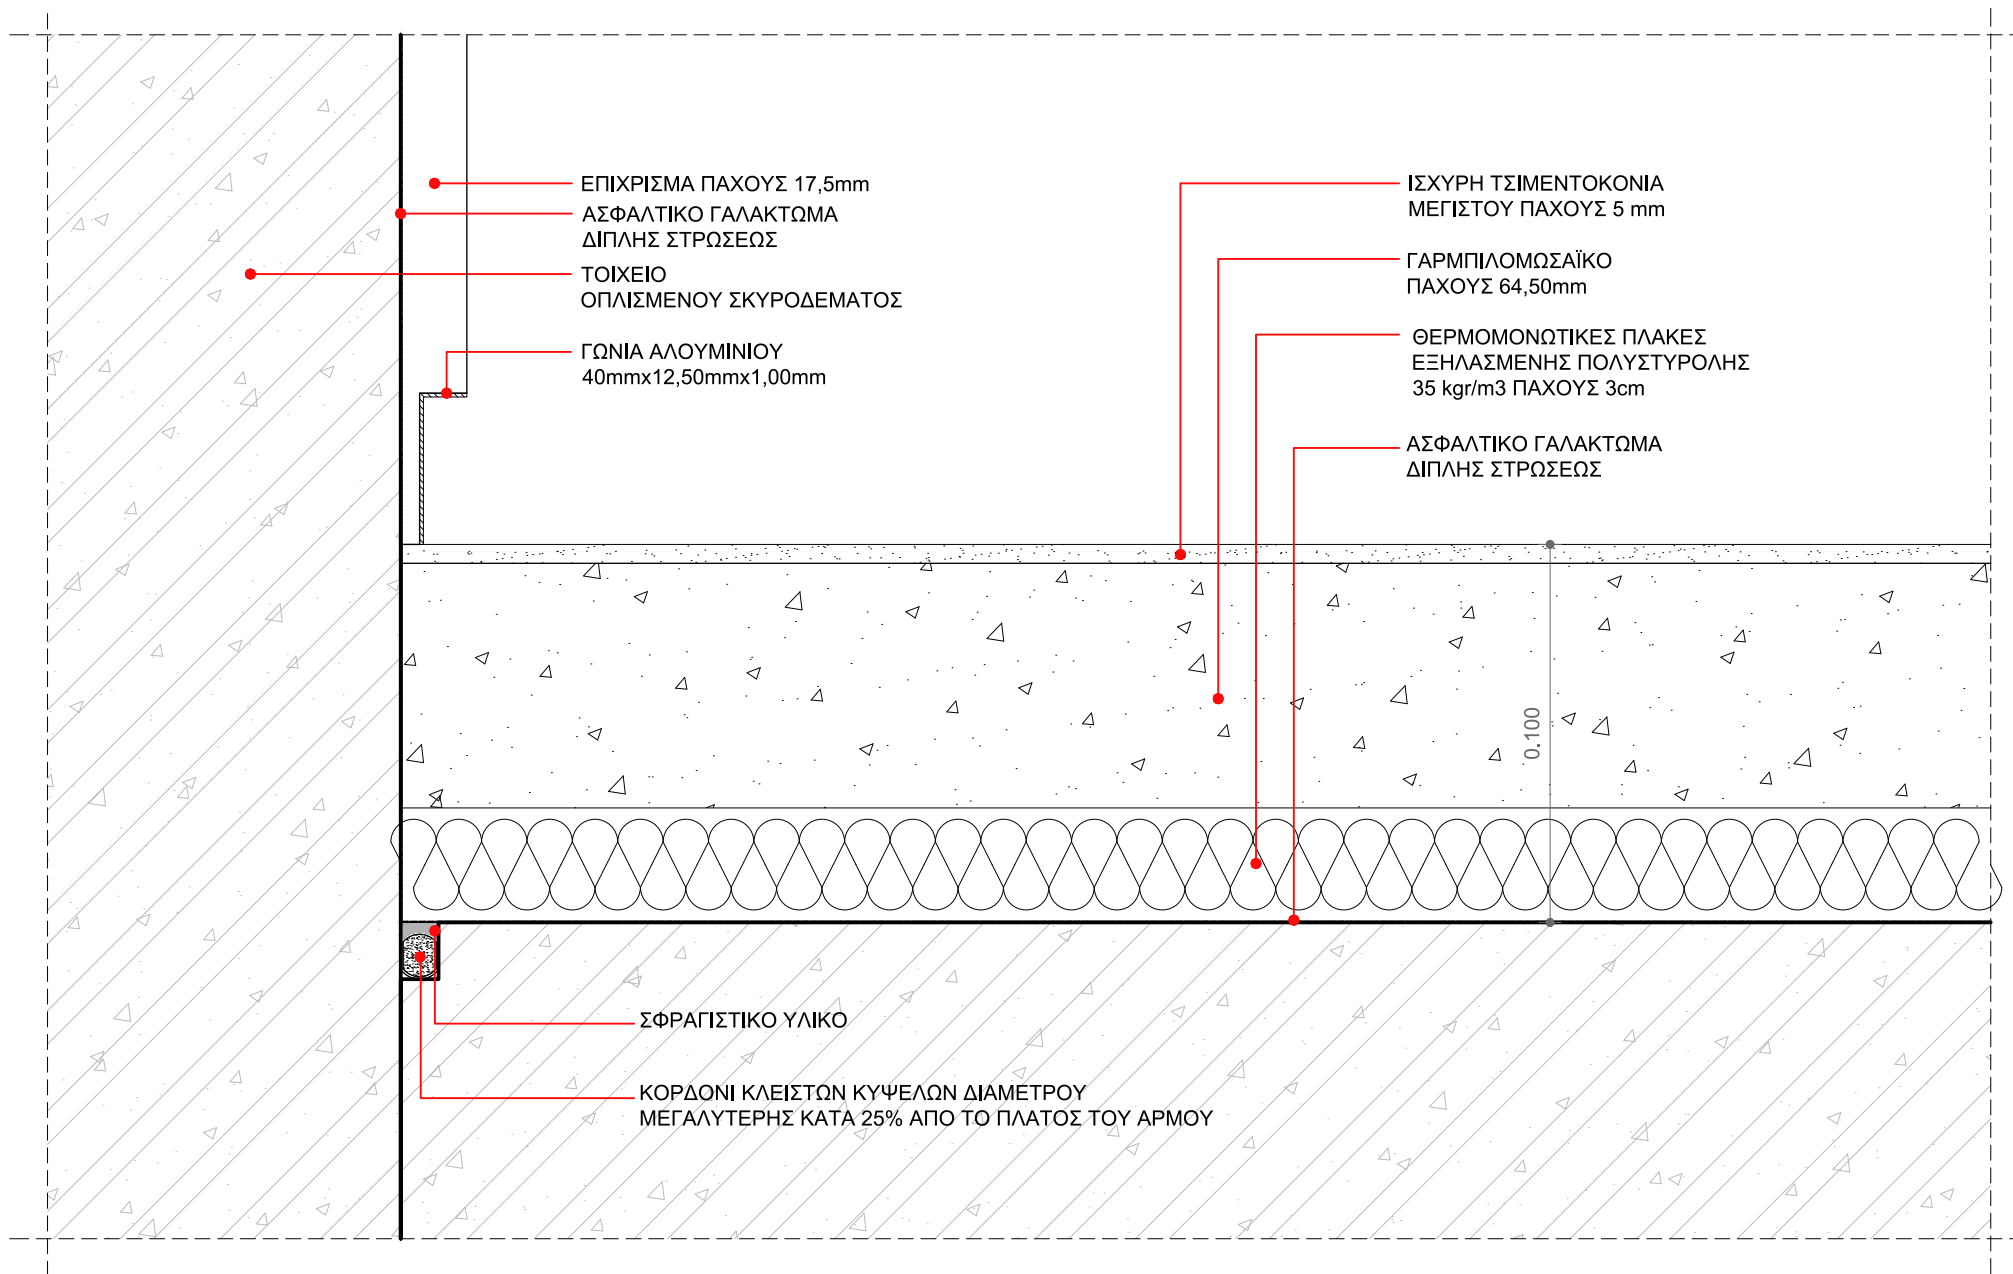


ΕΡΓΟ	ΑΝΑΠΛΑΣΗ ΠΑΡΚΟΥ ΕΛΕΥΘΕΡΙΟΥ ΒΕΝΙΖΕΛΟΥ (ΑΣΥΡΜΑΤΟΣ) Ο.Τ. 923 ΔΗΜΟΥ ΑΓΙΟΥ ΔΗΜΗΤΡΙΟΥ	ΑΡ. ΛΕΠΤ.	ΣΕΛ.
ΚΤΙΡΙΟ	Κ03	Λ 21	21
	ΣΥΜΒΟΛΗ ΒΙΟΜΗΧΑΝΙΚΟΥ ΔΑΠΕΔΟΥ - ΕΠΙΧΡΙΣΜΕΝΟΥ ΤΟΙΧΕΙΟΥ	10 / 2019	ΚΛ. 1:2

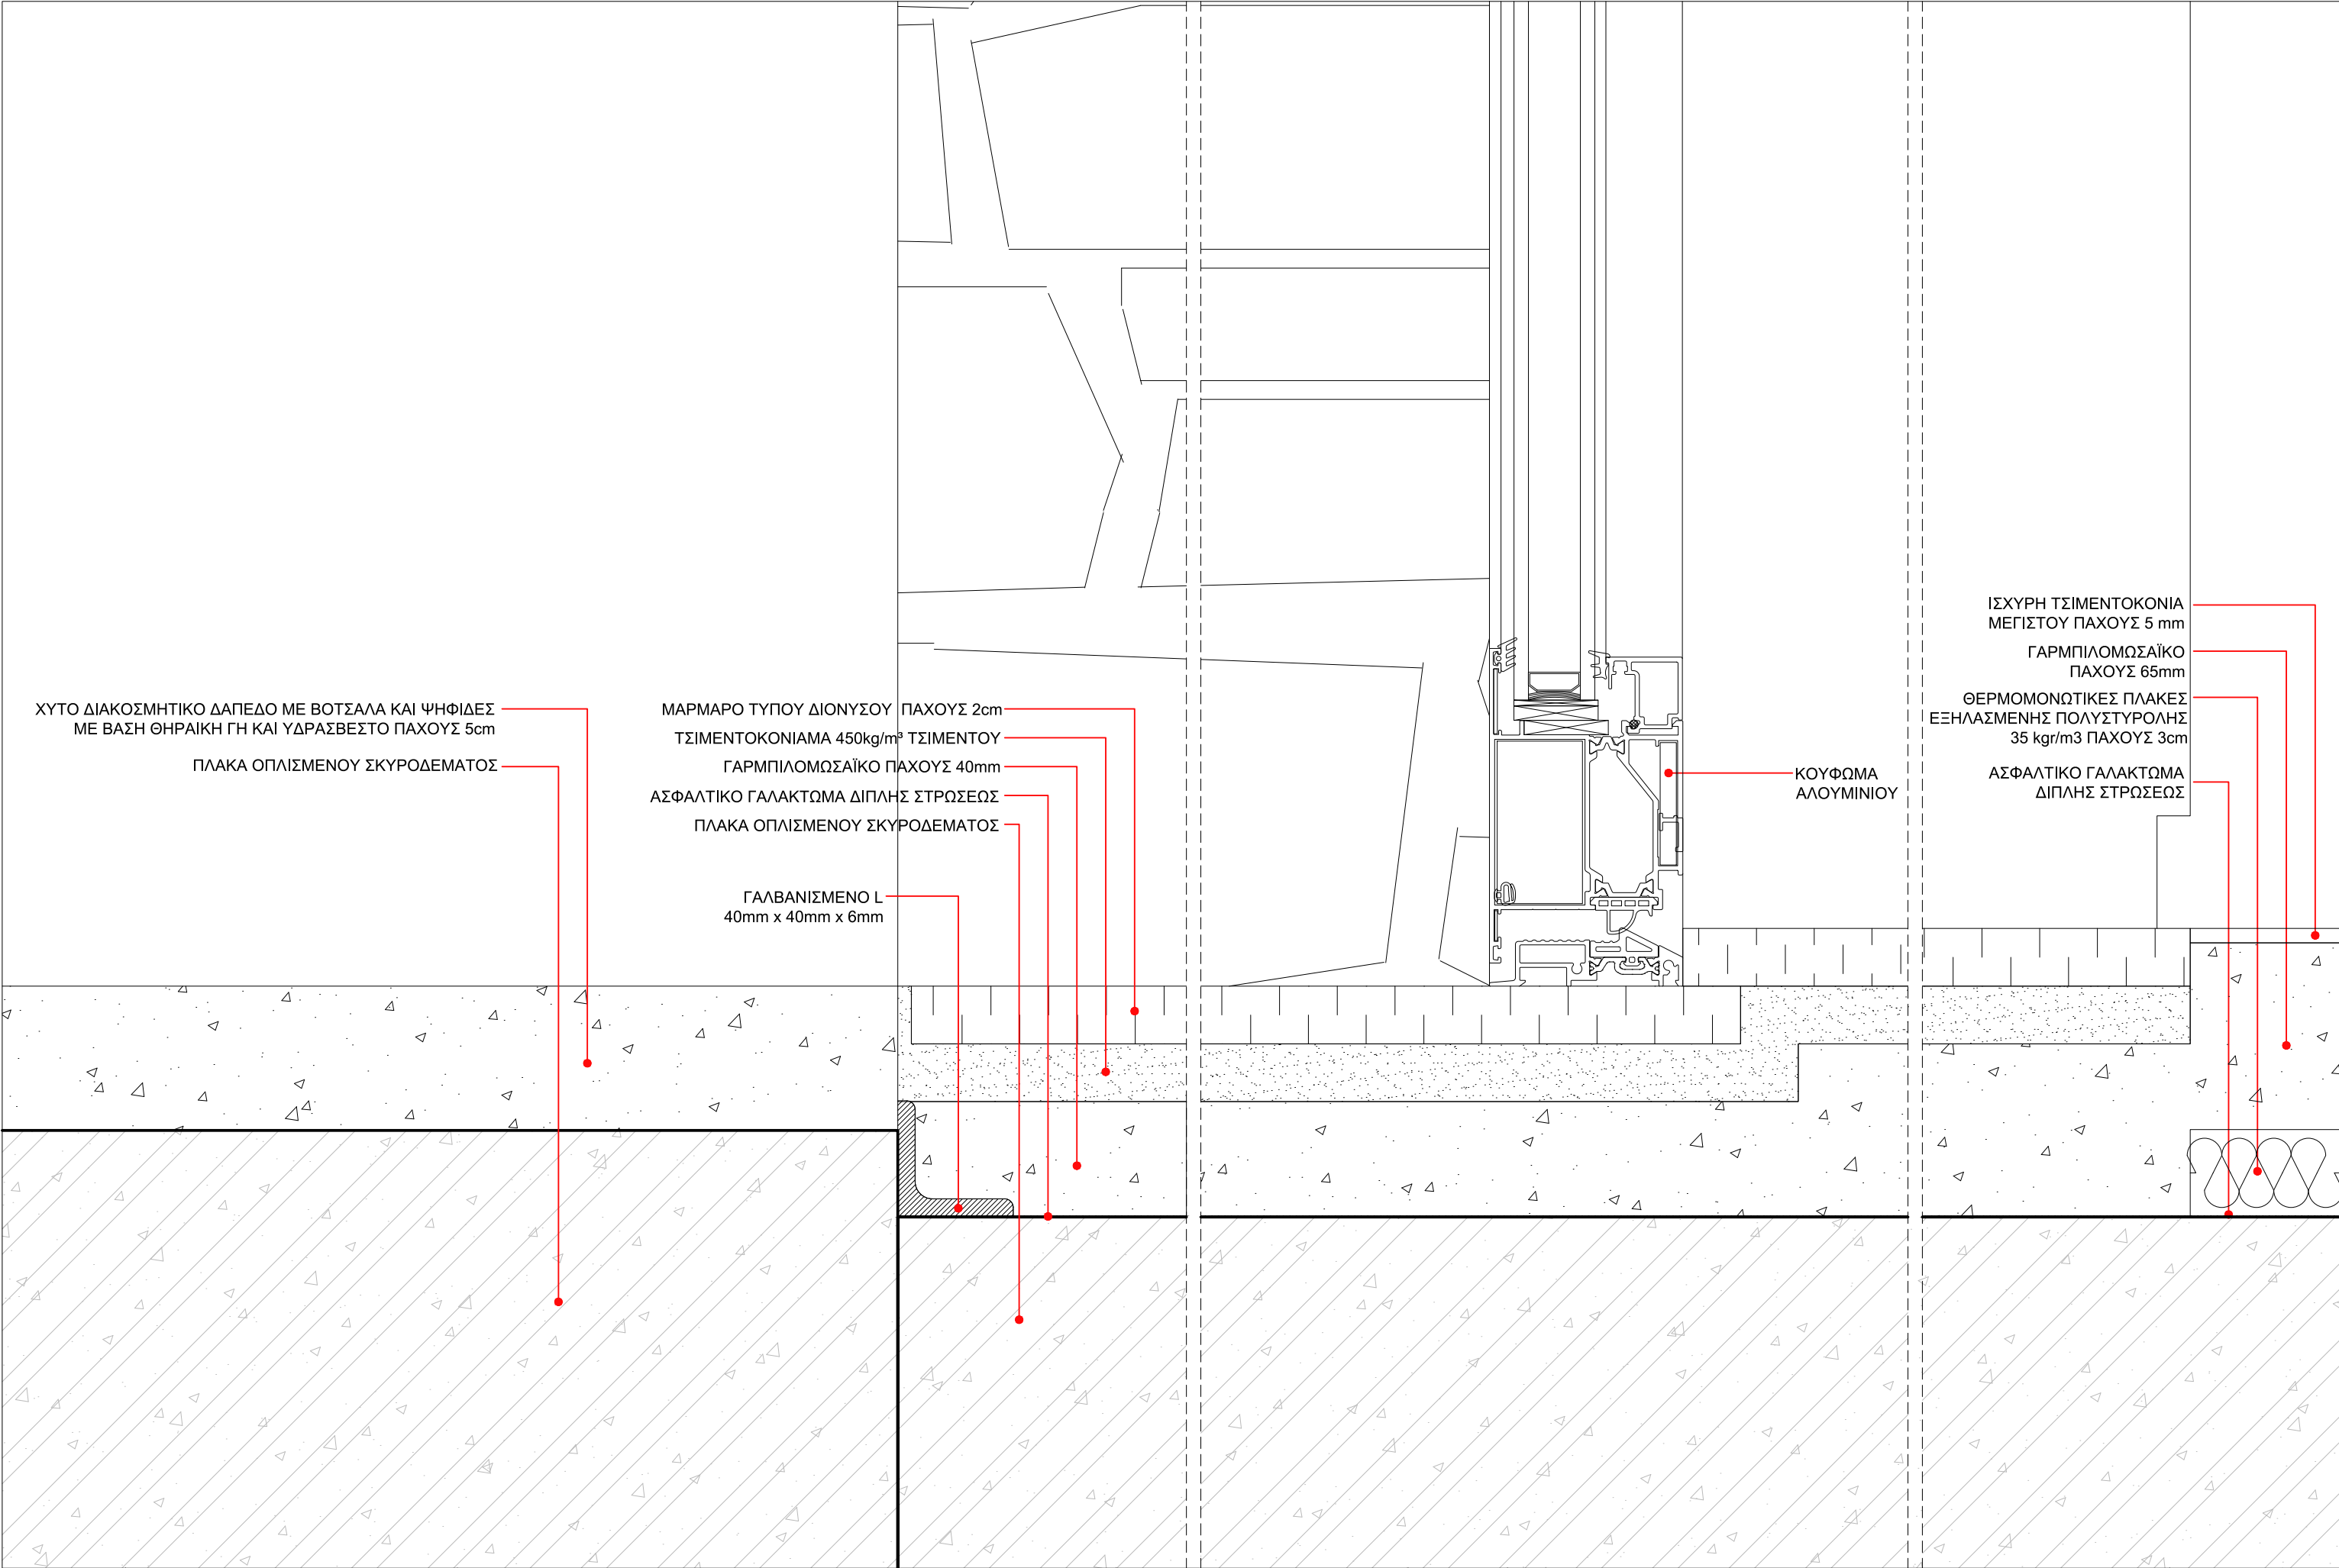


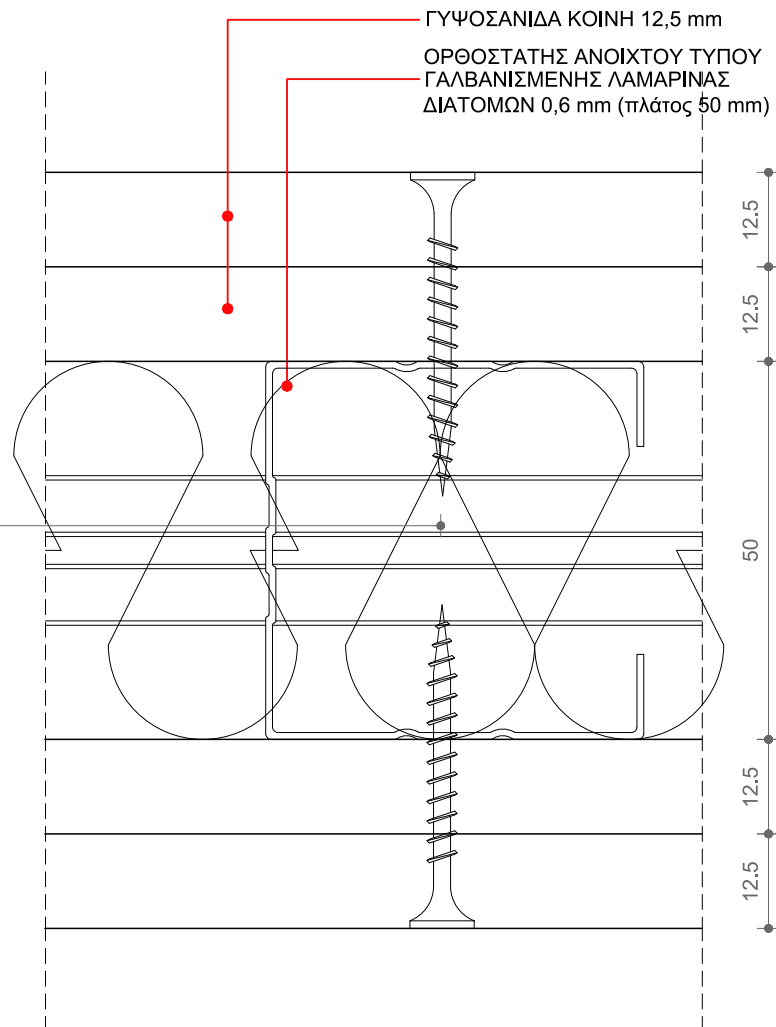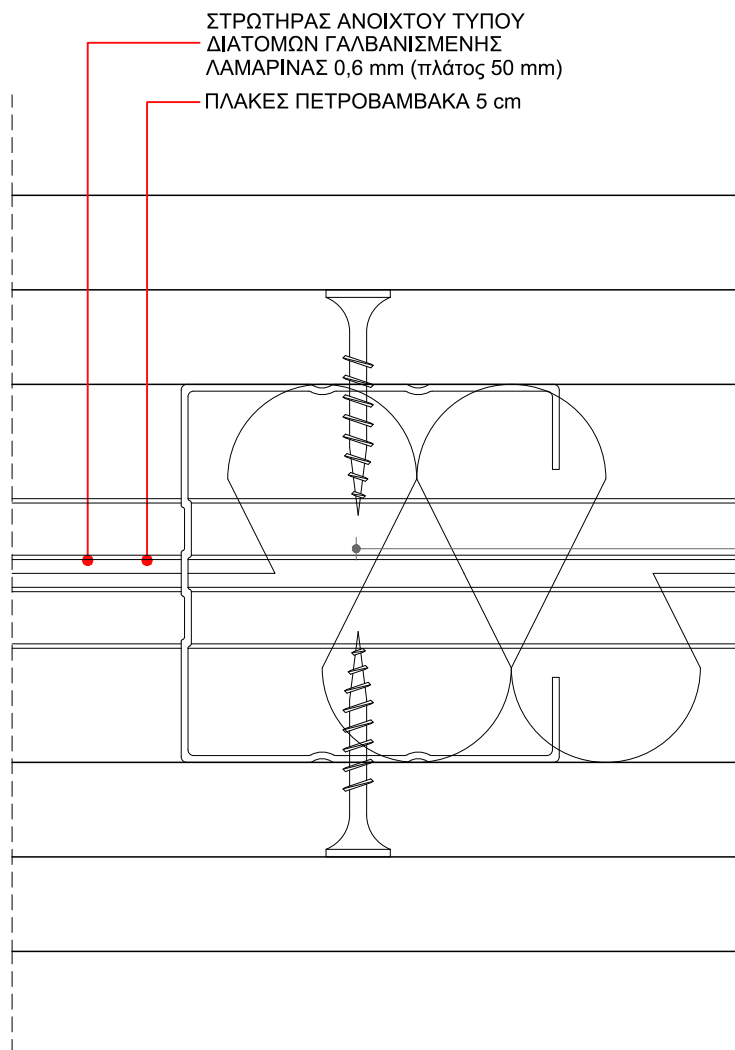


ΕΡΓΟ	ΑΝΑΠΛΑΣΗ ΠΑΡΚΟΥ ΕΛΕΥΘΕΡΙΟΥ ΒΕΝΙΖΕΛΟΥ (ΑΣΥΡΜΑΤΟΣ) Ο.Τ. 923 ΔΗΜΟΥ ΑΓΙΟΥ ΔΗΜΗΤΡΙΟΥ ΟΔΟΙ: ΦΙΛΙΚΗΣ ΕΤΑΙΡΕΙΑΣ - ΜΕΣΣΗΝΙΑΣ - ΑΣΥΡΜΑΤΟΥ - ΕΛΠΙΔΟΣ	ΑΡ. ΛΕΠΤ.	ΣΕΛ.
ΚΤΙΡΙΟ	Κ03	23	23
ΤΟΙΧΟΣ ΓΥΦΟΣΑΝΙΔΩΝ (10cm) - ΟΡΙΖΟΝΤΙΑ ΤΟΜΗ (ΤΥΠΙΚΗ)		10 / 2019	ΚΛ. 1:1

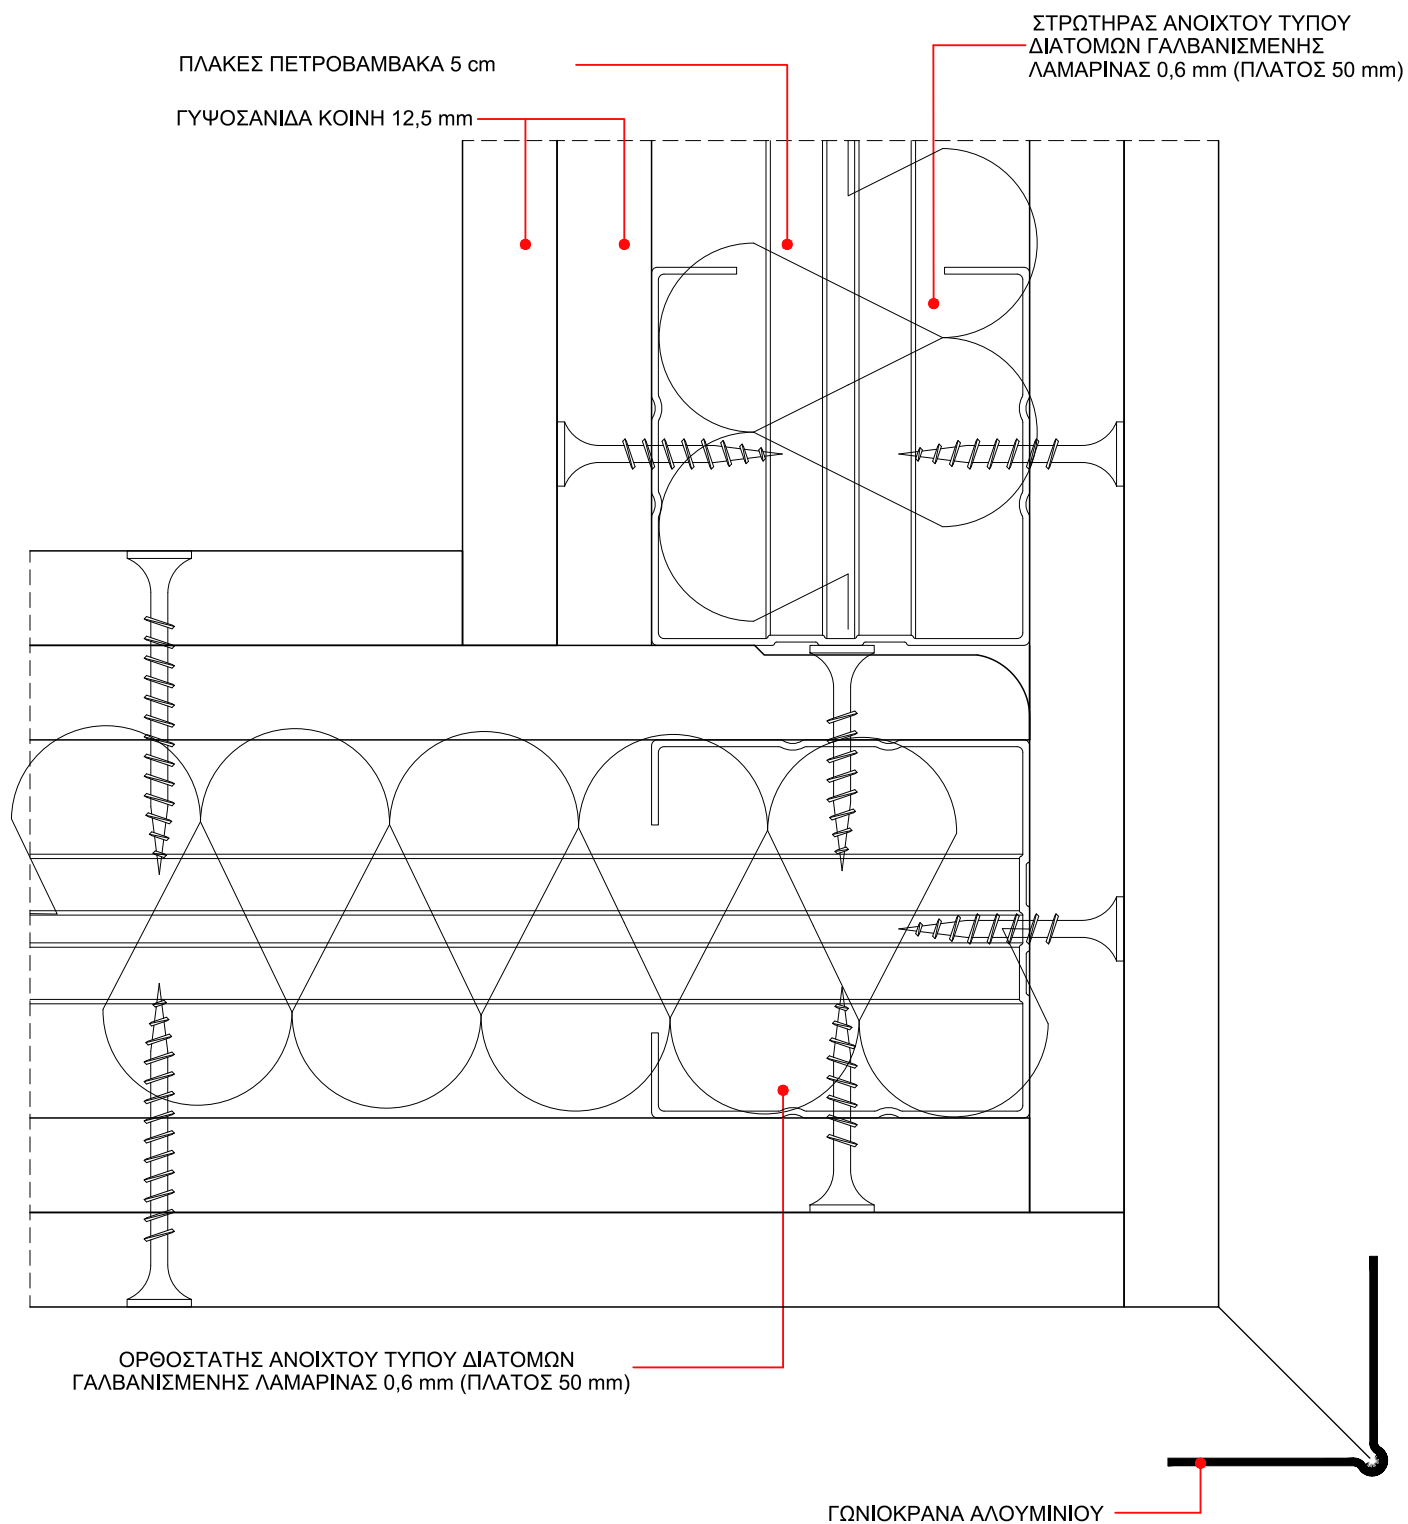


ΕΡΓΟ	ΑΝΑΠΛΑΣΗ ΠΑΡΚΟΥ ΕΛ. ΒΕΝΙΖΕΛΟΥ (ΑΣΥΡΜΑΤΟΣ) Ο.Τ. 923 ΔΗΜΟΥ ΑΓΙΟΥ ΔΗΜΗΤΡΙΟΥ ΟΔΟΙ: ΦΙΛΙΚΗΣ ΕΤΑΙΡΕΙΑΣ - ΜΕΣΣΗΝΙΑΣ - ΑΣΥΡΜΑΤΟΥ - ΕΛΠΙΔΟΣ	ΑΡ. ΛΕΠΤ.	ΣΕΛ.
		Λ 24	24
ΚΤΙΡΙΟ Κ03	ΔΙΑΜΟΡΦΩΣΗ ΓΩΝΙΑΣ ΓΥΦΟΣΑΝΙΔΩΝ - ΟΡΙΖΟΝΤΙΑ ΤΟΜΗ 1 (ΤΥΠΙΚΗ)	10 / 2019	ΚΛ.1:1

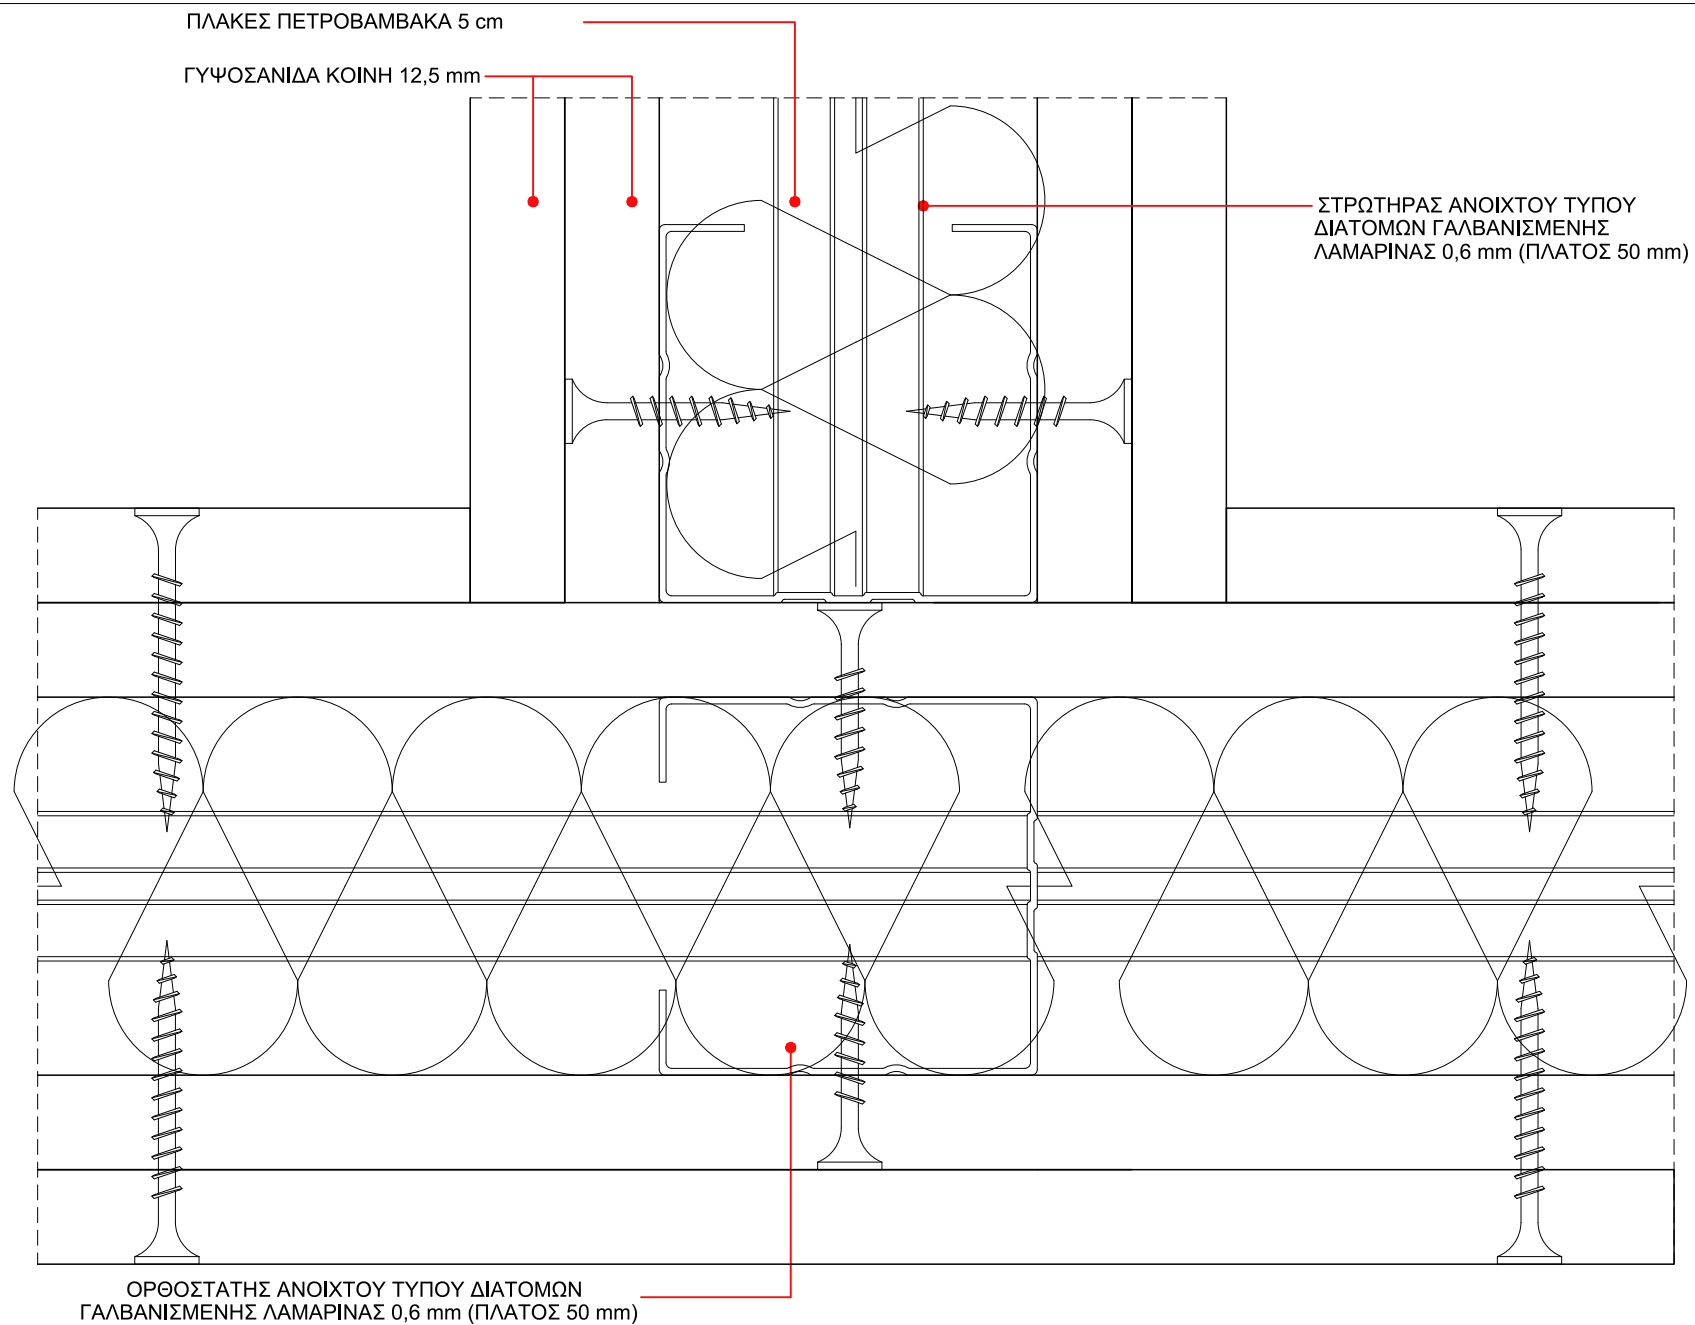


ΕΡΓΟ	ΑΝΑΠΛΑΣΗ ΠΑΡΚΟΥ ΕΛΕΥΘΕΡΙΟΥ ΒΕΝΙΖΕΛΟΥ (ΑΣΥΡΜΑΤΟΣ) Ο.Τ. 923 ΔΗΜΟΥ ΑΓΙΟΥ ΔΗΜΗΤΡΙΟΥ	ΑΡ. ΛΕΠΤ.	ΣΕΛ.
ΚΤΙΡΙΟ	Κ03	25	25
	ΔΙΑΜΟΡΦΩΣΗ ΓΩΝΙΑΣ ΓΥΦΟΣΑΝΙΔΩΝ - ΟΡΙΖΟΝΤΙΑ ΤΟΜΗ 2 (ΤΥΠΙΚΗ)	10 / 2019	ΚΛ. 1:1

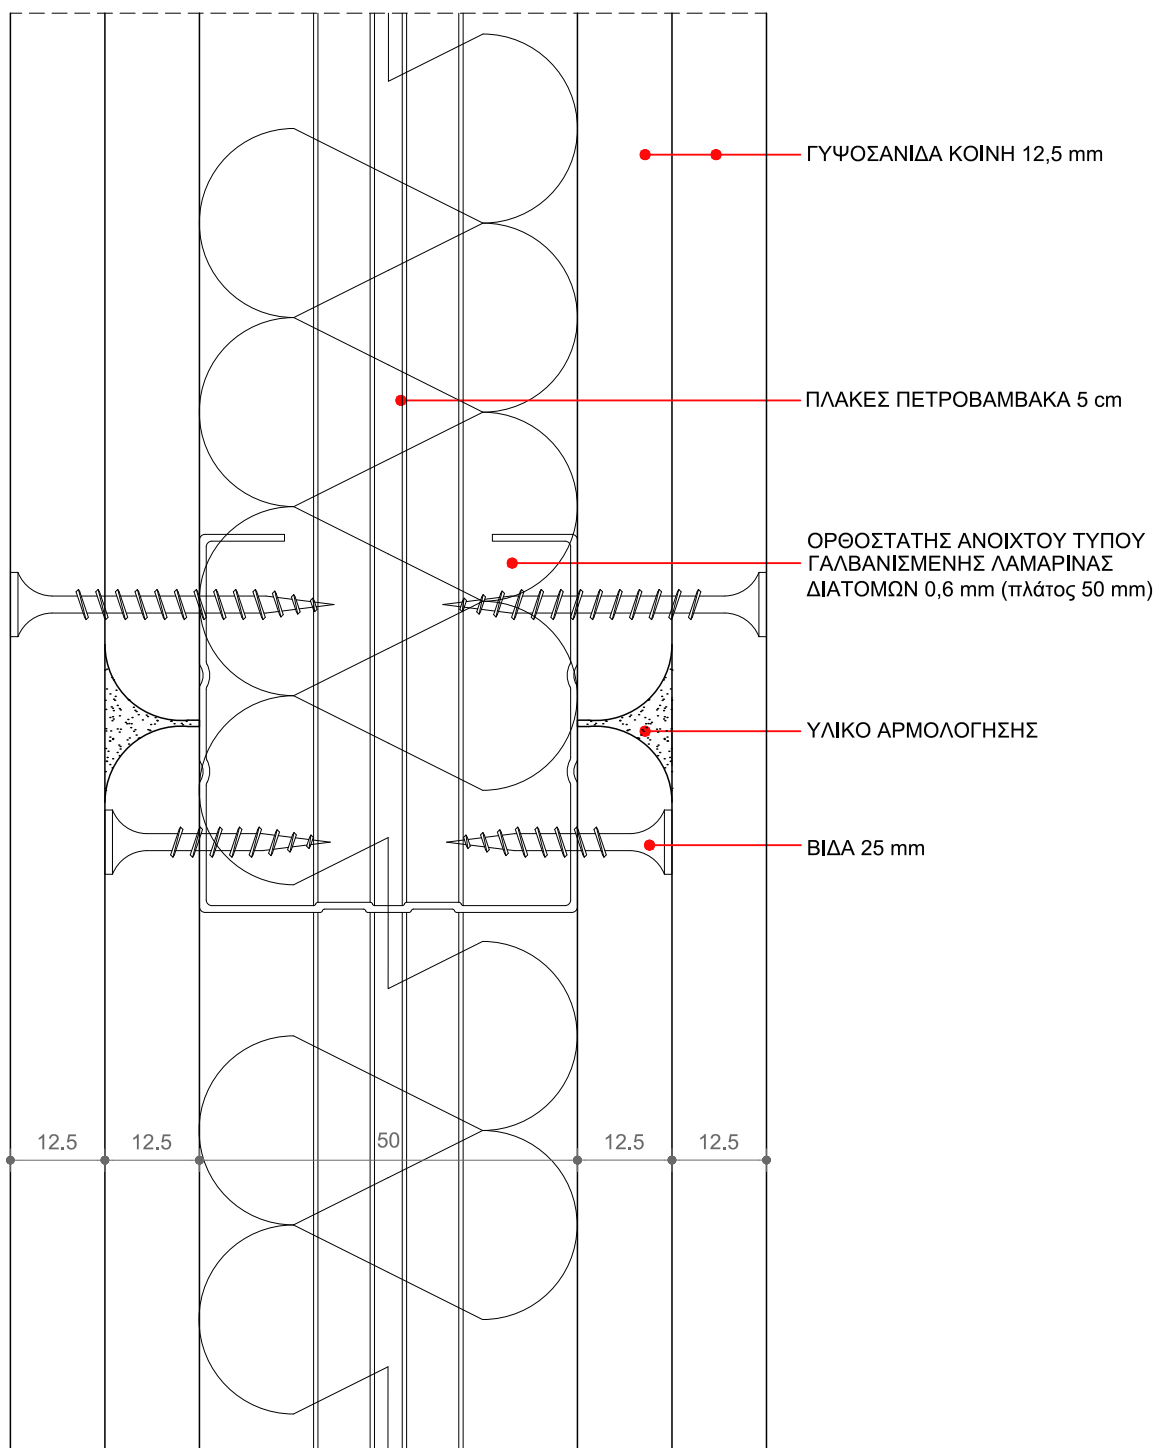


ΕΡΓΟ	ΑΝΑΠΛΑΣΗ ΠΑΡΚΟΥ ΕΛ. ΒΕΝΙΖΕΛΟΥ (ΑΣΥΡΜΑΤΟΣ) Ο.Τ. 923 ΔΗΜΟΥ ΑΓΙΟΥ ΔΗΜΗΤΡΙΟΥ ΟΔΟΙ: ΦΙΛΙΚΗΣ ΕΤΑΙΡΕΙΑΣ - ΜΕΣΣΗΝΙΑΣ - ΑΣΥΡΜΑΤΟΥ - ΕΛΠΙΔΟΣ	ΑΡ. ΛΕΠΤ.	ΣΕΛ.
		Λ 26	26
ΚΤΙΡΙΟ Κ03	ΚΑΤΑΚΟΡΥΦΗ ΤΟΜΗ ΤΟΙΧΟΥ ΓΥΨΟΣΑΝΙΔΩΝ (ΤΥΠΙΚΗ)	10 / 2019	ΚΛ.1:1

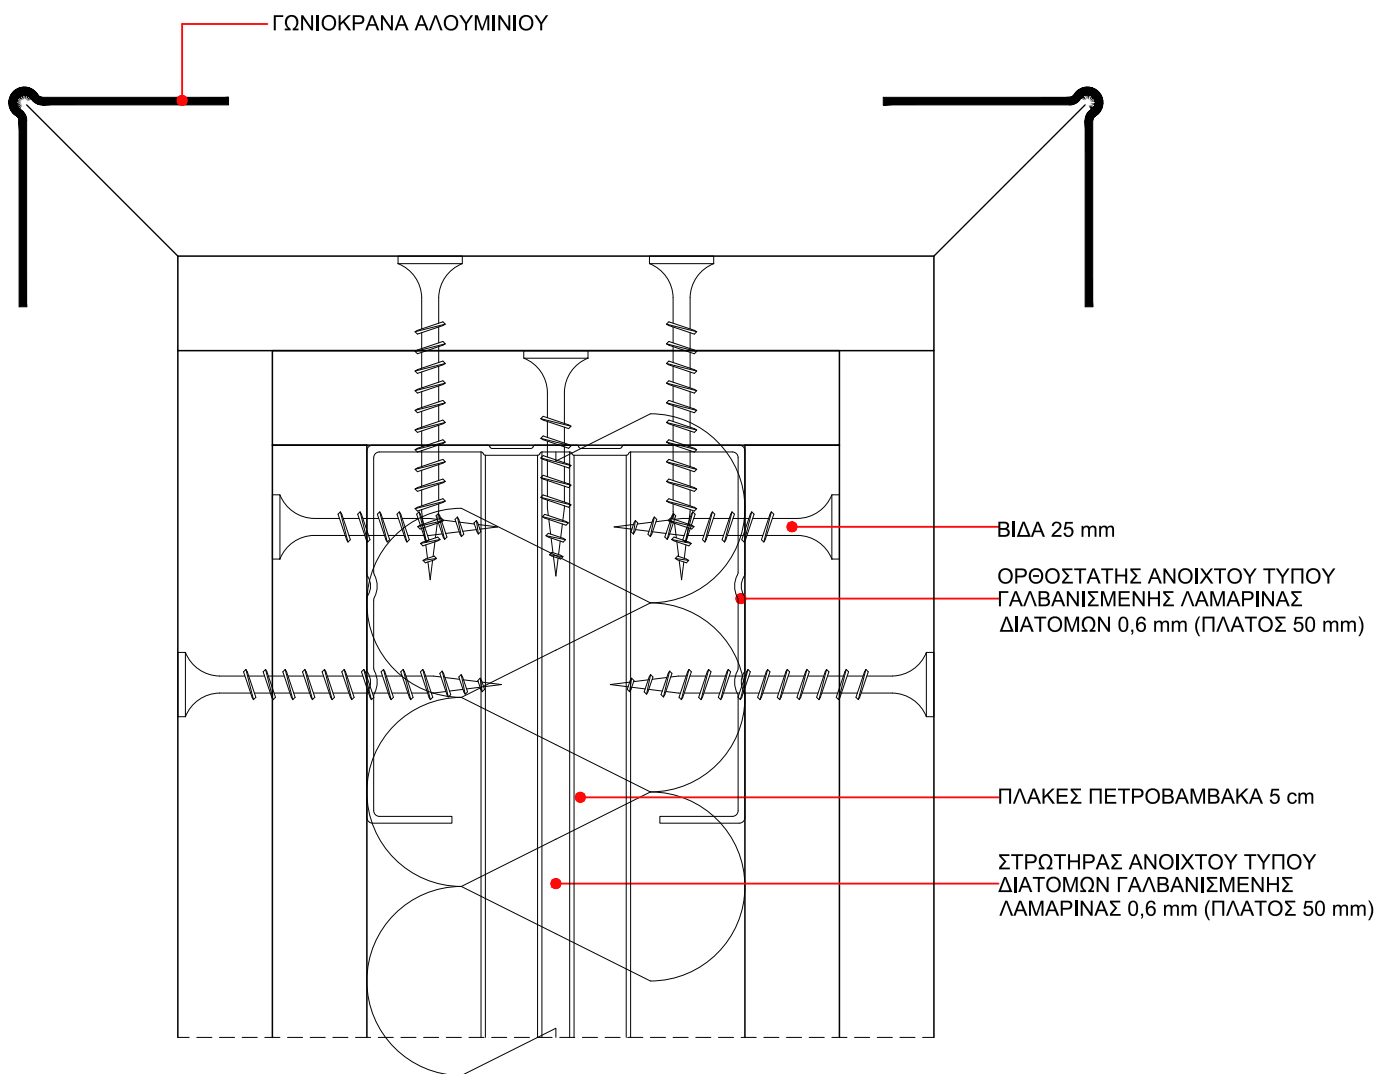


ΕΡΓΟ	ΑΝΑΠΛΑΣΗ ΠΑΡΚΟΥ ΕΛ. ΒΕΝΙΖΕΛΟΥ (ΑΣΥΡΜΑΤΟΣ) Ο.Τ. 923 ΔΗΜΟΥ ΑΓΙΟΥ ΔΗΜΗΤΡΙΟΥ ΟΔΟΙ: ΦΙΛΙΚΗΣ ΕΤΑΙΡΕΙΑΣ - ΜΕΣΣΗΝΙΑΣ - ΑΣΥΡΜΑΤΟΥ - ΕΛΠΙΔΟΣ	ΑΡ. ΛΕΠΤ.	ΣΕΛ.
		Λ 27	27
ΚΤΙΡΙΟ Κ03	ΕΛΕΥΘΕΡΗ ΑΚΡΗ ΤΟΙΧΟΥ ΓΥΨΟΣΑΝΙΔΩΝ - ΟΡΙΖΟΝΤΙΑ ΤΟΜΗ (ΤΥΠΙΚΗ)	10 / 2019	ΚΛ.1:1

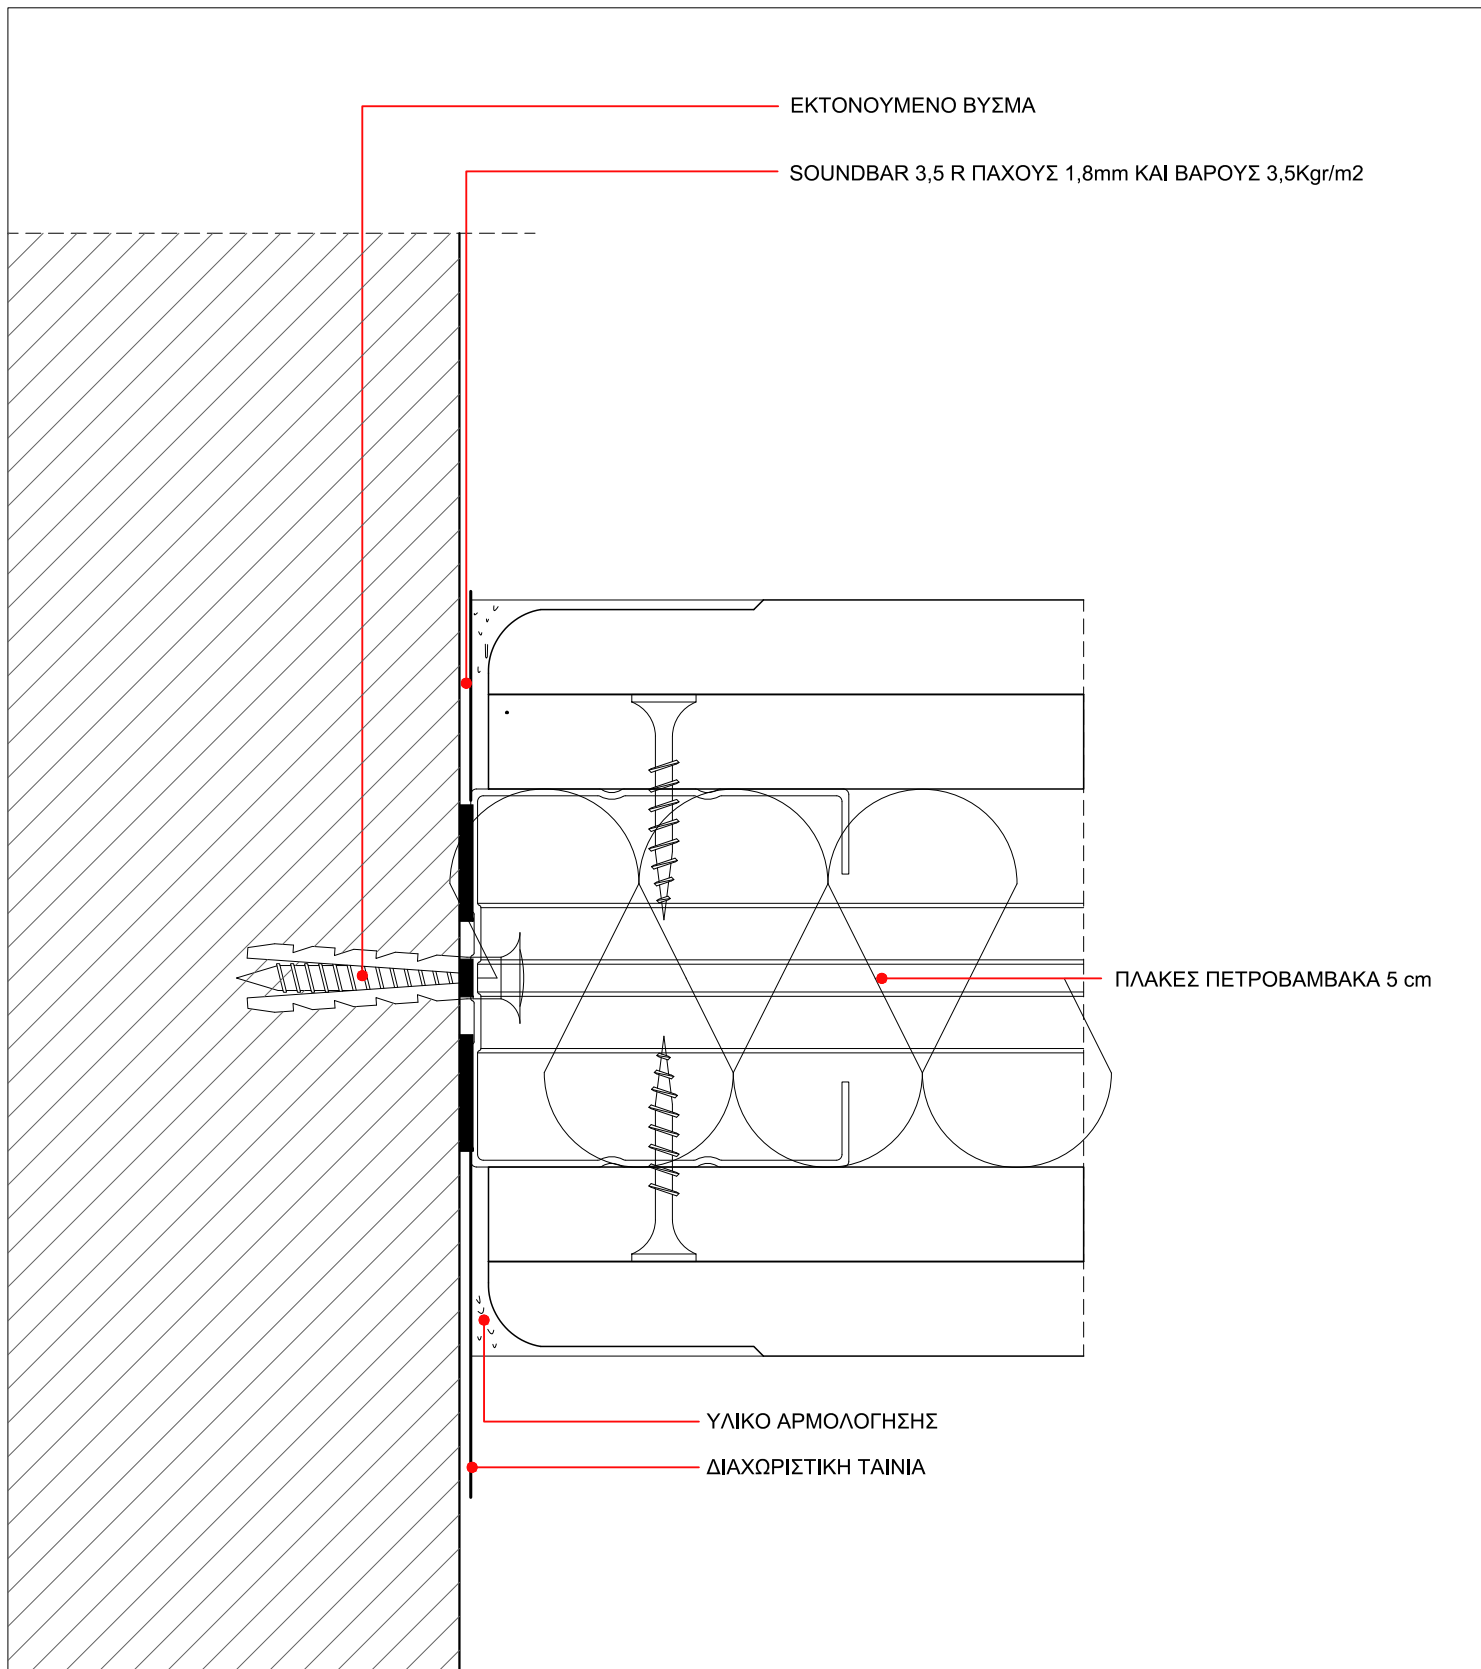


ΕΡΓΟ	ΑΝΑΠΛΑΣΗ ΠΑΡΚΟΥ ΕΛ. ΒΕΝΙΖΕΛΟΥ (ΑΣΥΡΜΑΤΟΣ) Ο.Τ. 923 ΔΗΜΟΥ ΑΓΙΟΥ ΔΗΜΗΤΡΙΟΥ ΟΔΟΙ: ΦΙΛΙΚΗΣ ΕΤΑΙΡΕΙΑΣ - ΜΕΣΣΗΝΙΑΣ - ΑΣΥΡΜΑΤΟΥ - ΕΛΠΙΔΟΣ	ΑΡ. ΛΕΠΤ.	ΣΕΛ.
ΚΤΙΡΙΟ Κ03	ΣΥΝΔΕΣΗ ΤΟΙΧΟΥ ΓΥΦΟΣΑΝΙΔΑΣ ΜΕ ΣΥΜΠΑΓΗ ΤΟΙΧΟ - ΟΡ. ΤΟΜΗ (ΤΥΠΙΚΗ)	Λ 28	28
		10 / 2019	ΚΛ.1:1

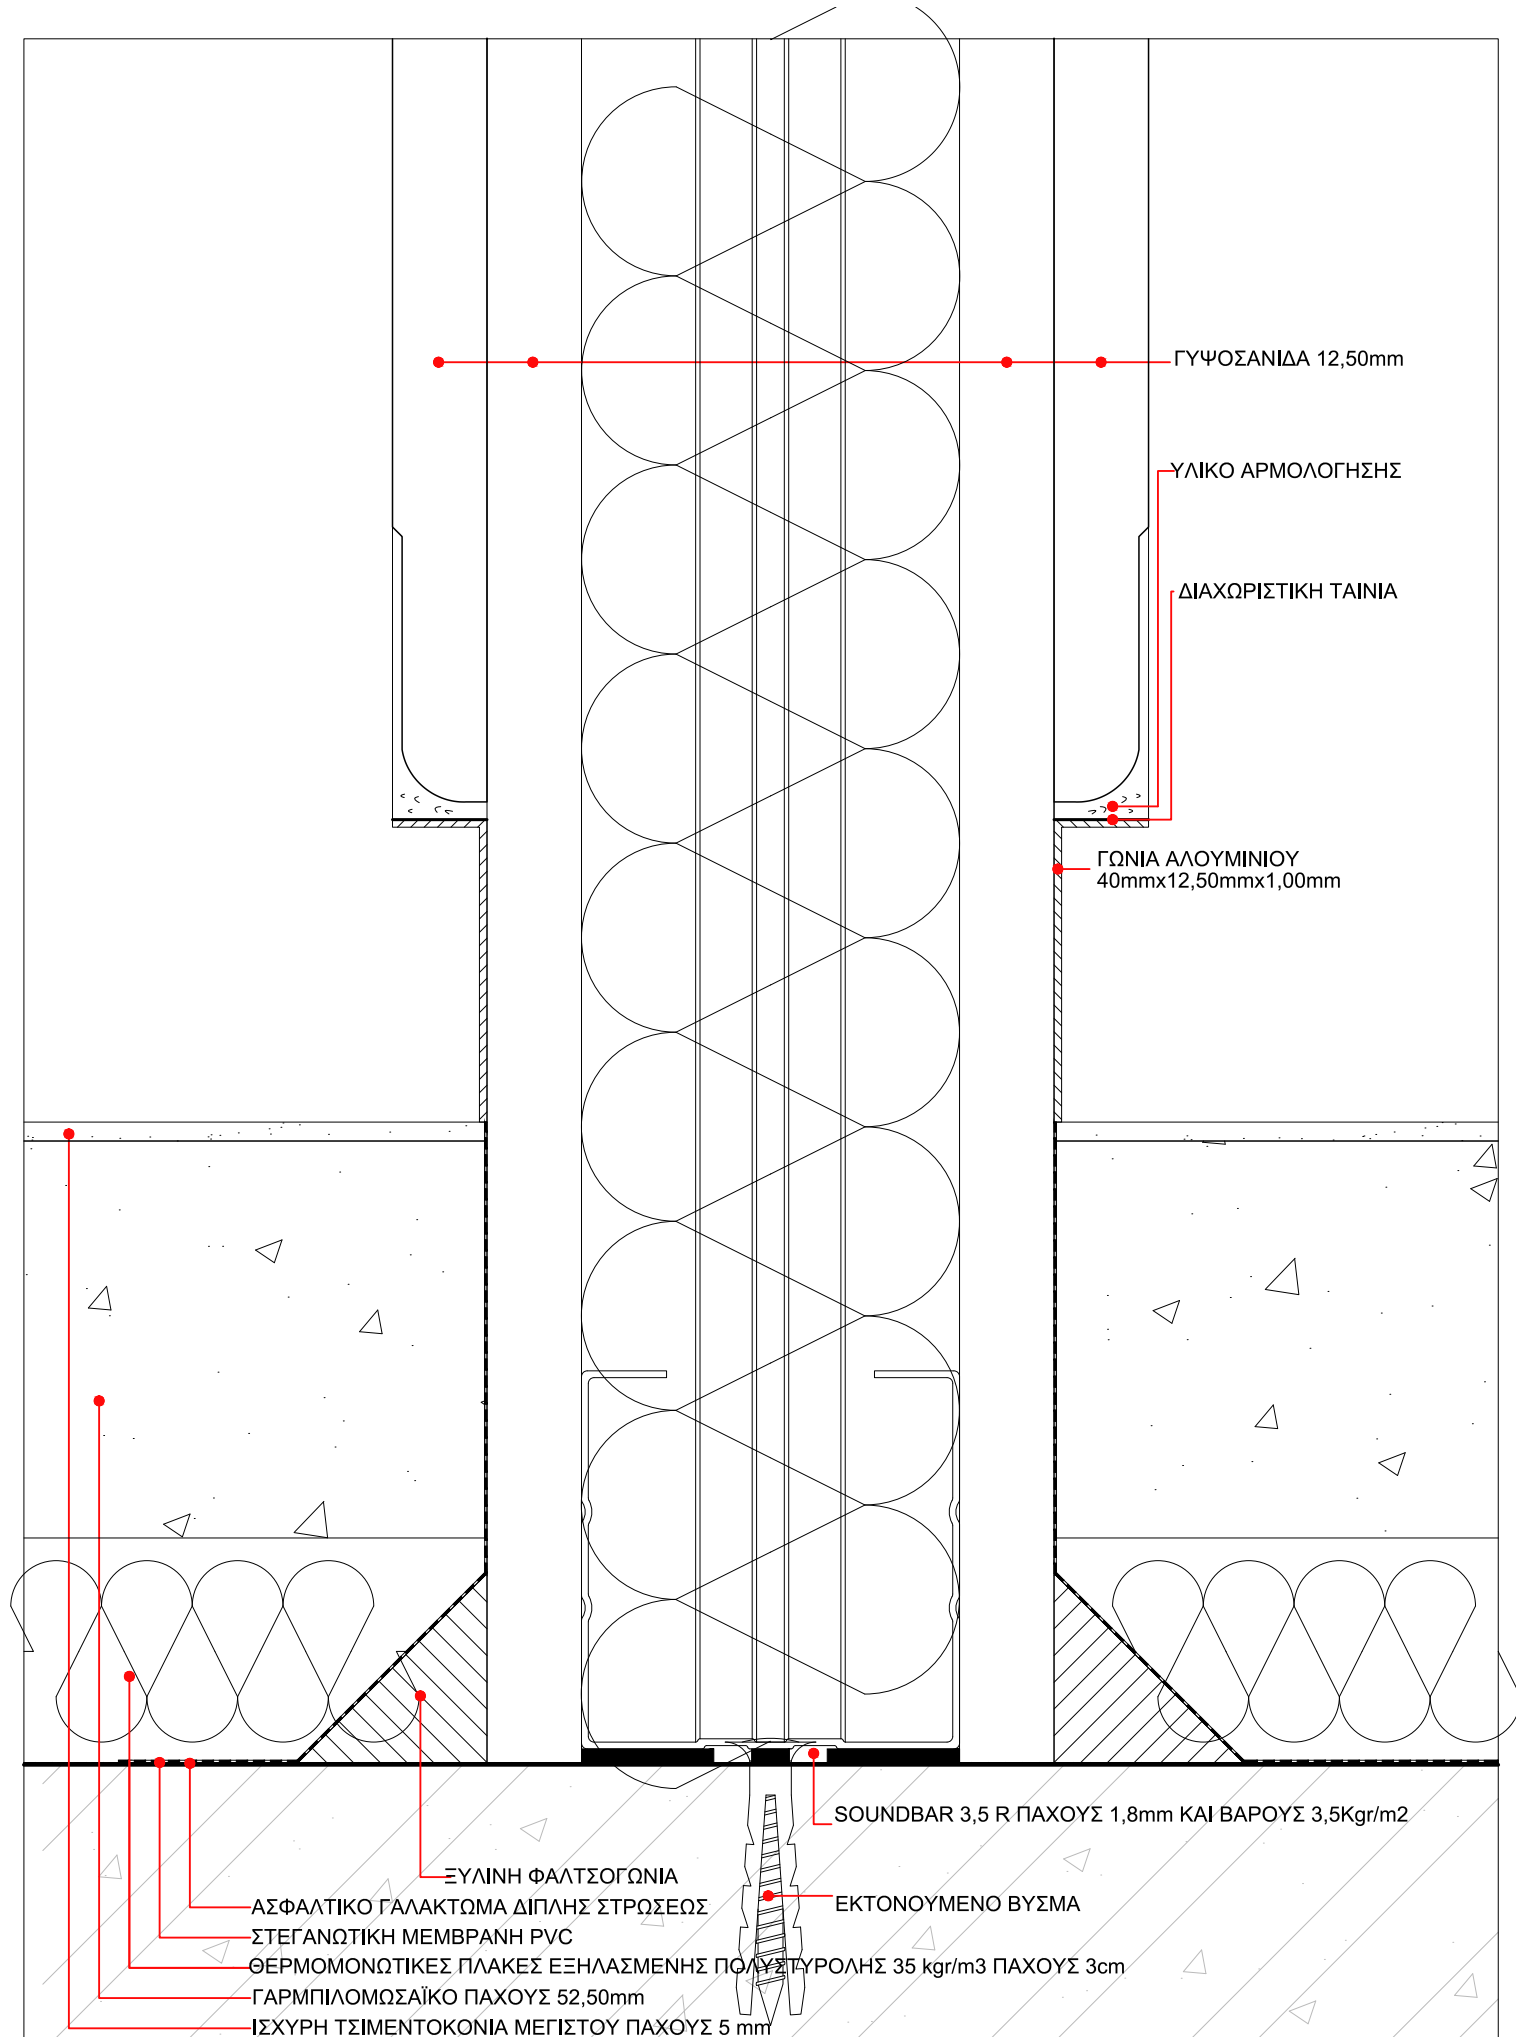

ΕΡΓΟ	ΑΝΑΠΛΑΣΗ ΠΑΡΚΟΥ ΕΛ. ΒΕΝΙΖΕΛΟΥ (ΑΣΥΡΜΑΤΟΣ) Ο.Τ. 923 ΔΗΜΟΥ ΑΓΙΟΥ ΔΗΜΗΤΡΙΟΥ ΟΔΟΙ: ΦΙΛΙΚΗΣ ΕΤΑΙΡΕΙΑΣ - ΜΕΣΣΗΝΙΑΣ - ΑΣΥΡΜΑΤΟΥ - ΕΛΠΙΔΟΣ	ΑΡ. ΛΕΠΤ.	ΣΕΛ.
		Λ 29	29
ΚΤΙΡΙΟ Κ03	ΕΔΡΑΣΗ ΤΟΙΧΟΥ ΓΥΨΟΣΑΝΙΔΩΝ ΣΕ ΠΛΑΚΑ - ΚΑΤΑΚΟΡΥΦΗ ΤΟΜΗ (ΤΥΠΙΚΗ)	10 / 2019	ΚΛ.1:1

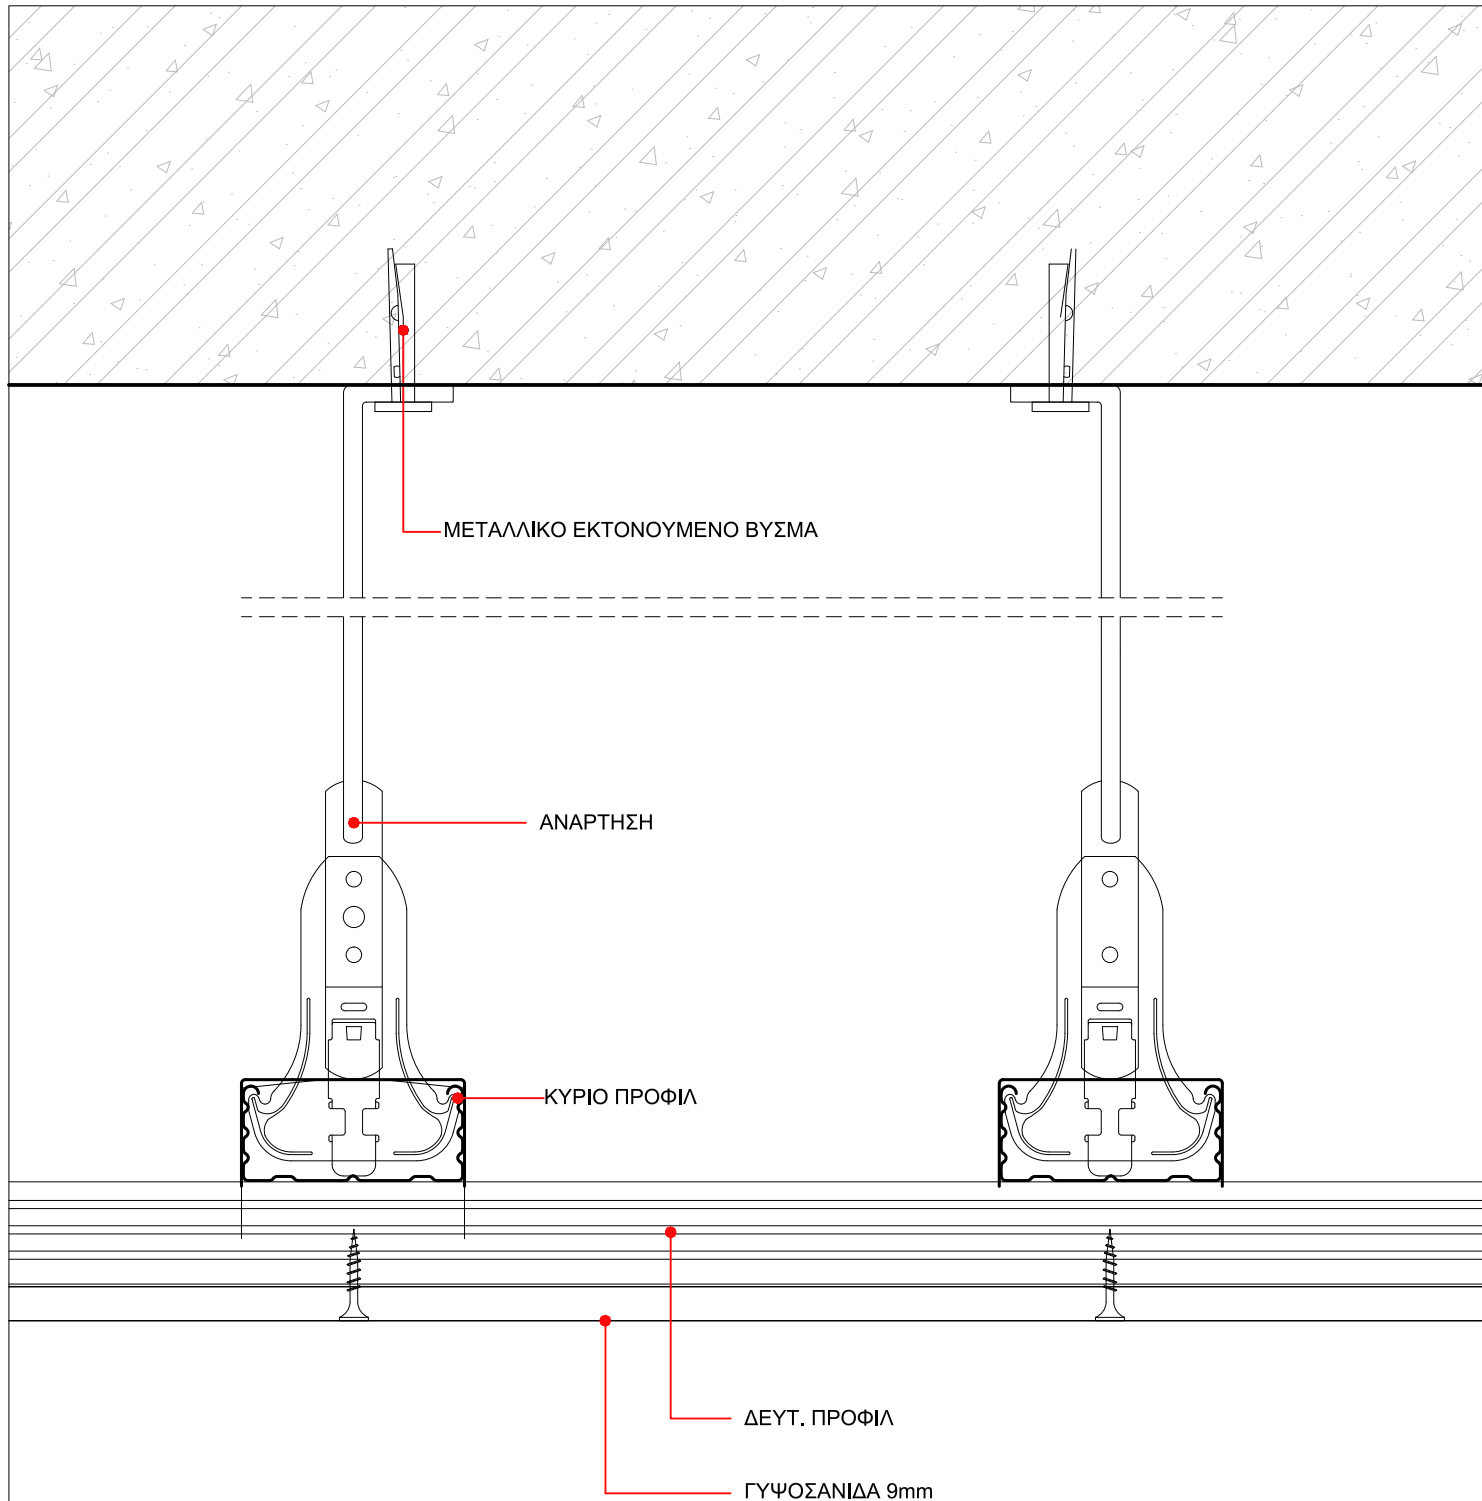


ΕΡΓΟ	ΑΝΑΠΛΑΣΗ ΠΑΡΚΟΥ ΕΛ. ΒΕΝΙΖΕΛΟΥ (ΑΣΥΡΜΑΤΟΣ) Ο.Τ. 923 ΔΗΜΟΥ ΑΓΙΟΥ ΔΗΜΗΤΡΙΟΥ ΟΔΟΙ: ΦΙΛΙΚΗΣ ΕΤΑΙΡΕΙΑΣ - ΜΕΣΣΗΝΙΑΣ - ΑΣΥΡΜΑΤΟΥ - ΕΛΠΙΔΟΣ	ΑΡ. ΛΕΠΤ.	ΣΕΛ.
ΚΤΙΡΙΟ Κ03	ΟΡΟΦΗ ΓΥΨΟΣΑΝΙΔΑΣ - ΤΟΜΗ	Λ 30	30
		10 / 2019	ΚΛ.1:2

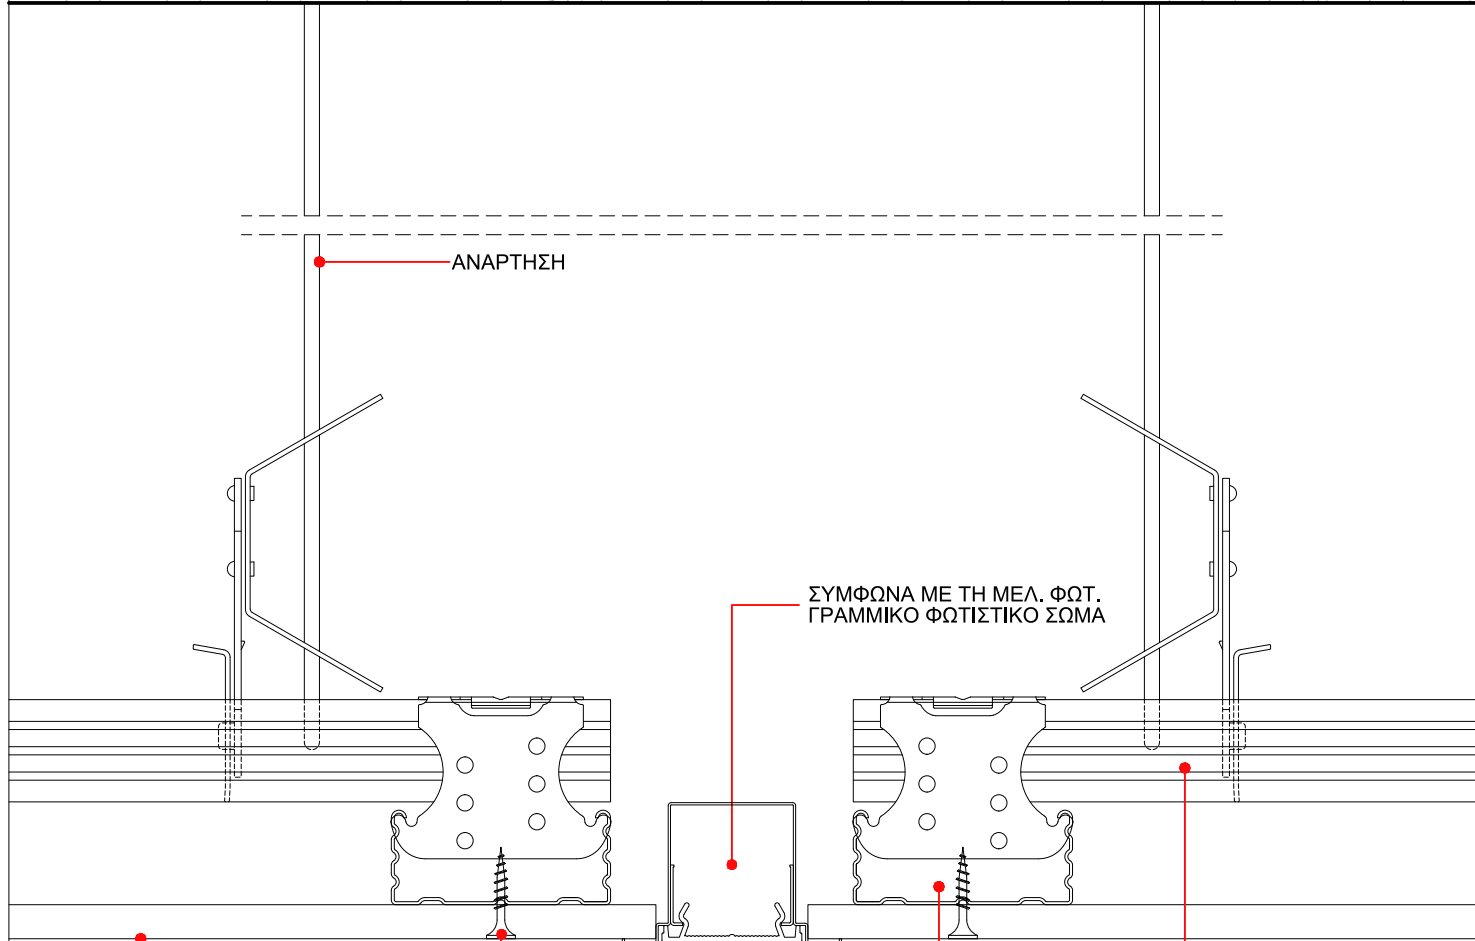


ΣΥΜΦΩΝΑ ΜΕ ΤΗ ΜΕΛ. ΦΩΤ.
ΓΡΑΜΜΙΚΟ ΦΩΤΙΣΤΙΚΟ ΣΩΜΑ

—ΚΥΡΙΟ ΠΡΟΦΙΛ


ΕΡΓΟ	ΑΝΑΠΛΑΣΗ ΠΑΡΚΟΥ ΕΛ. ΒΕΝΙΖΕΛΟΥ (ΑΣΥΡΜΑΤΟΣ) Ο.Τ. 923 ΔΗΜΟΥ ΑΓΙΟΥ ΔΗΜΗΤΡΙΟΥ ΟΔΟΙ: ΦΙΛΙΚΗΣ ΕΤΑΙΡΕΙΑΣ - ΜΕΣΣΗΝΙΑΣ - ΑΣΥΡΜΑΤΟΥ - ΕΛΠΙΔΟΣ	ΑΡ. ΛΕΠΤ.	ΣΕΛ.
		Λ 31	31
ΚΤΙΡΙΟ Κ03	ΟΡΟΦΗ ΓΥΨΟΣΑΝΙΔΑΣ:ΠΡΟΣΑΡΜΟΓΗ ΓΡΑΜΜΙΚΟΥ ΦΩΤΙΣΤΙΚΟΥ ΣΩΜΑΤΟΣ-ΤΟΜΗ	10 / 2019	ΚΛ.1:2

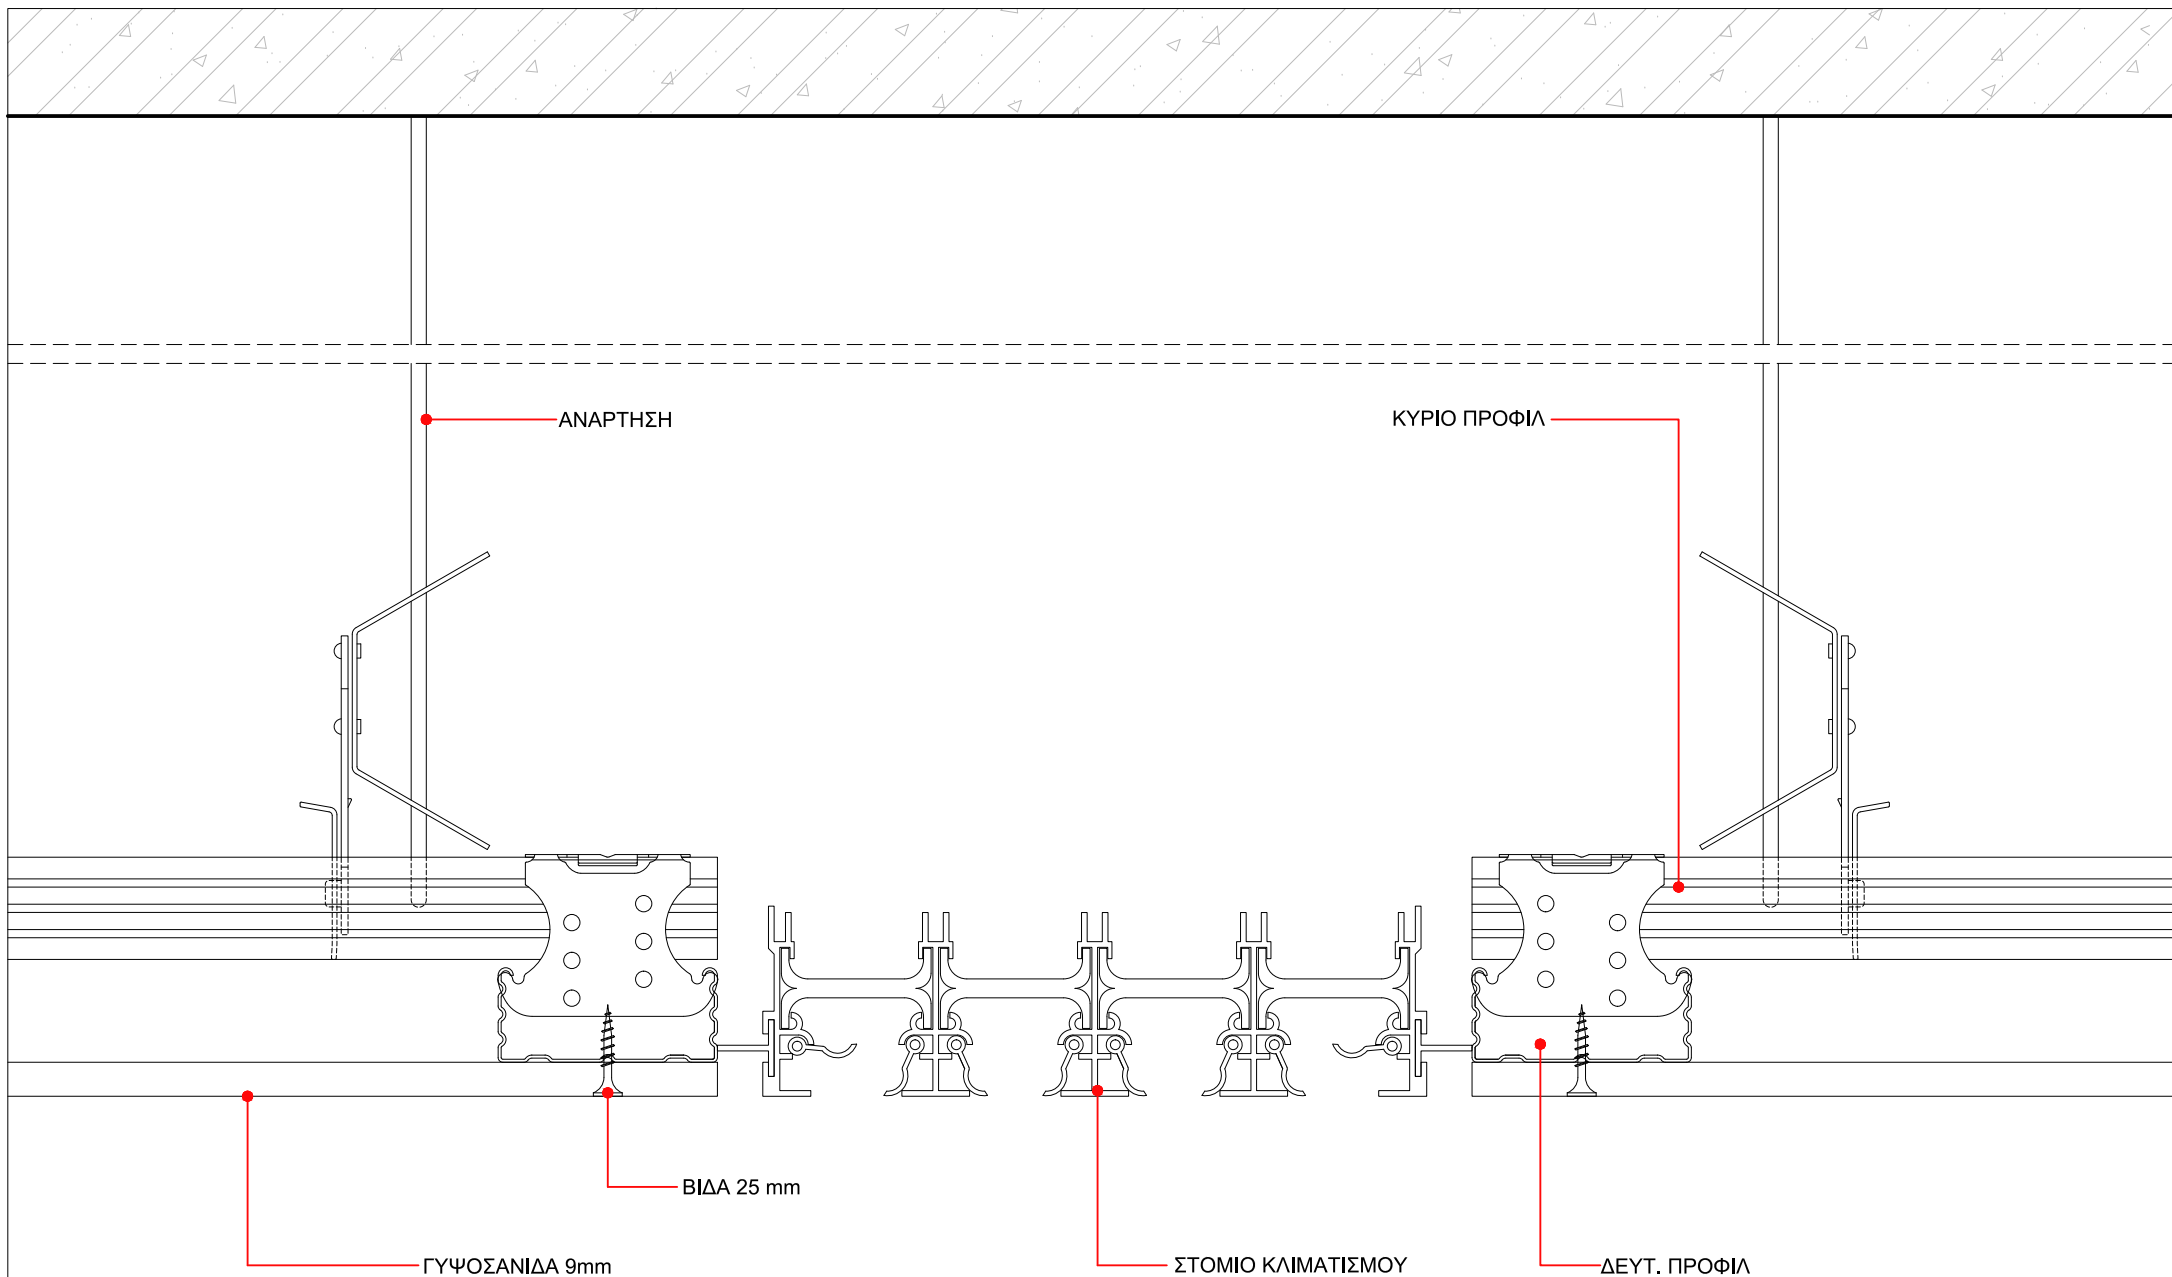


ΕΡΓΟ	ΑΝΑΠΛΑΣΗ ΠΑΡΚΟΥ ΕΛΕΥΘΕΡΙΟΥ ΒΕΝΙΖΕΛΟΥ (ΑΣΥΡΜΑΤΟΣ) Ο.Τ. 923 ΔΗΜΟΥ ΑΓΙΟΥ ΔΗΜΗΤΡΙΟΥ ΟΔΟΙ: ΦΙΛΙΚΗΣ ΕΤΑΙΡΕΙΑΣ - ΜΕΣΣΗΝΙΑΣ - ΑΣΥΡΜΑΤΟΥ - ΕΛΠΙΔΟΣ	ΑΡ. ΛΕΠΤ.	ΣΕΛ.
ΚΤΙΡΙΟ	K03	Λ 32	32
ΟΡΟΦΗ ΓΥΨΟΣΑΝΙΔΑΣ: ΠΡΟΣΑΡΜΟΓΗ ΣΤΟΜΙΟΥ ΚΛΙΜΑΤΙΣΜΟΥ-ΤΟΜΗ		10 / 2019	ΚΛ. 1:2

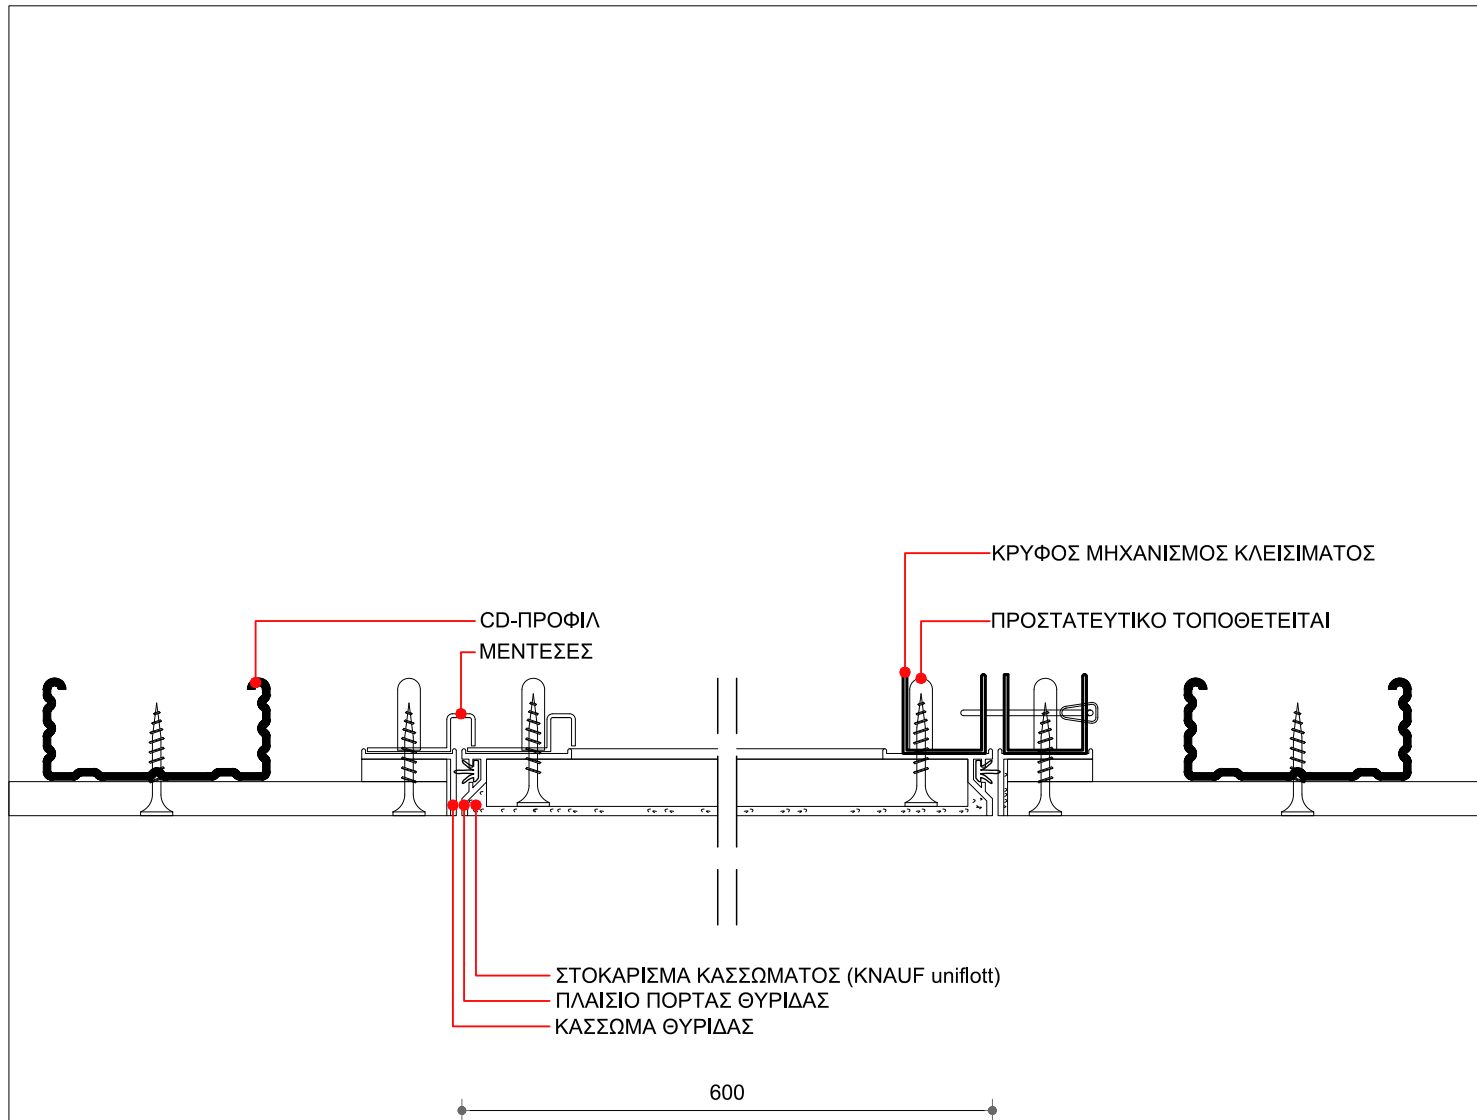


ΕΡΓΟ	ΑΝΑΠΛΑΣΗ ΠΑΡΚΟΥ ΕΛ. ΒΕΝΙΖΕΛΟΥ (ΑΣΥΡΜΑΤΟΣ) Ο.Τ. 923 ΔΗΜΟΥ ΑΓΙΟΥ ΔΗΜΗΤΡΙΟΥ ΟΔΟΙ: ΦΙΛΙΚΗΣ ΕΤΑΙΡΕΙΑΣ - ΜΕΣΣΗΝΙΑΣ - ΑΣΥΡΜΑΤΟΥ - ΕΛΠΙΔΟΣ	ΑΡ. ΛΕΠΤ.	ΣΕΛ.
ΚΤΙΡΙΟ Κ03	ΘΥΡΙΔΑ ΕΠΙΣΚΕΨΗΣ Η/Μ (60cmX60cm)	Λ 33	33
		10 / 2019	ΚΛ.1:2

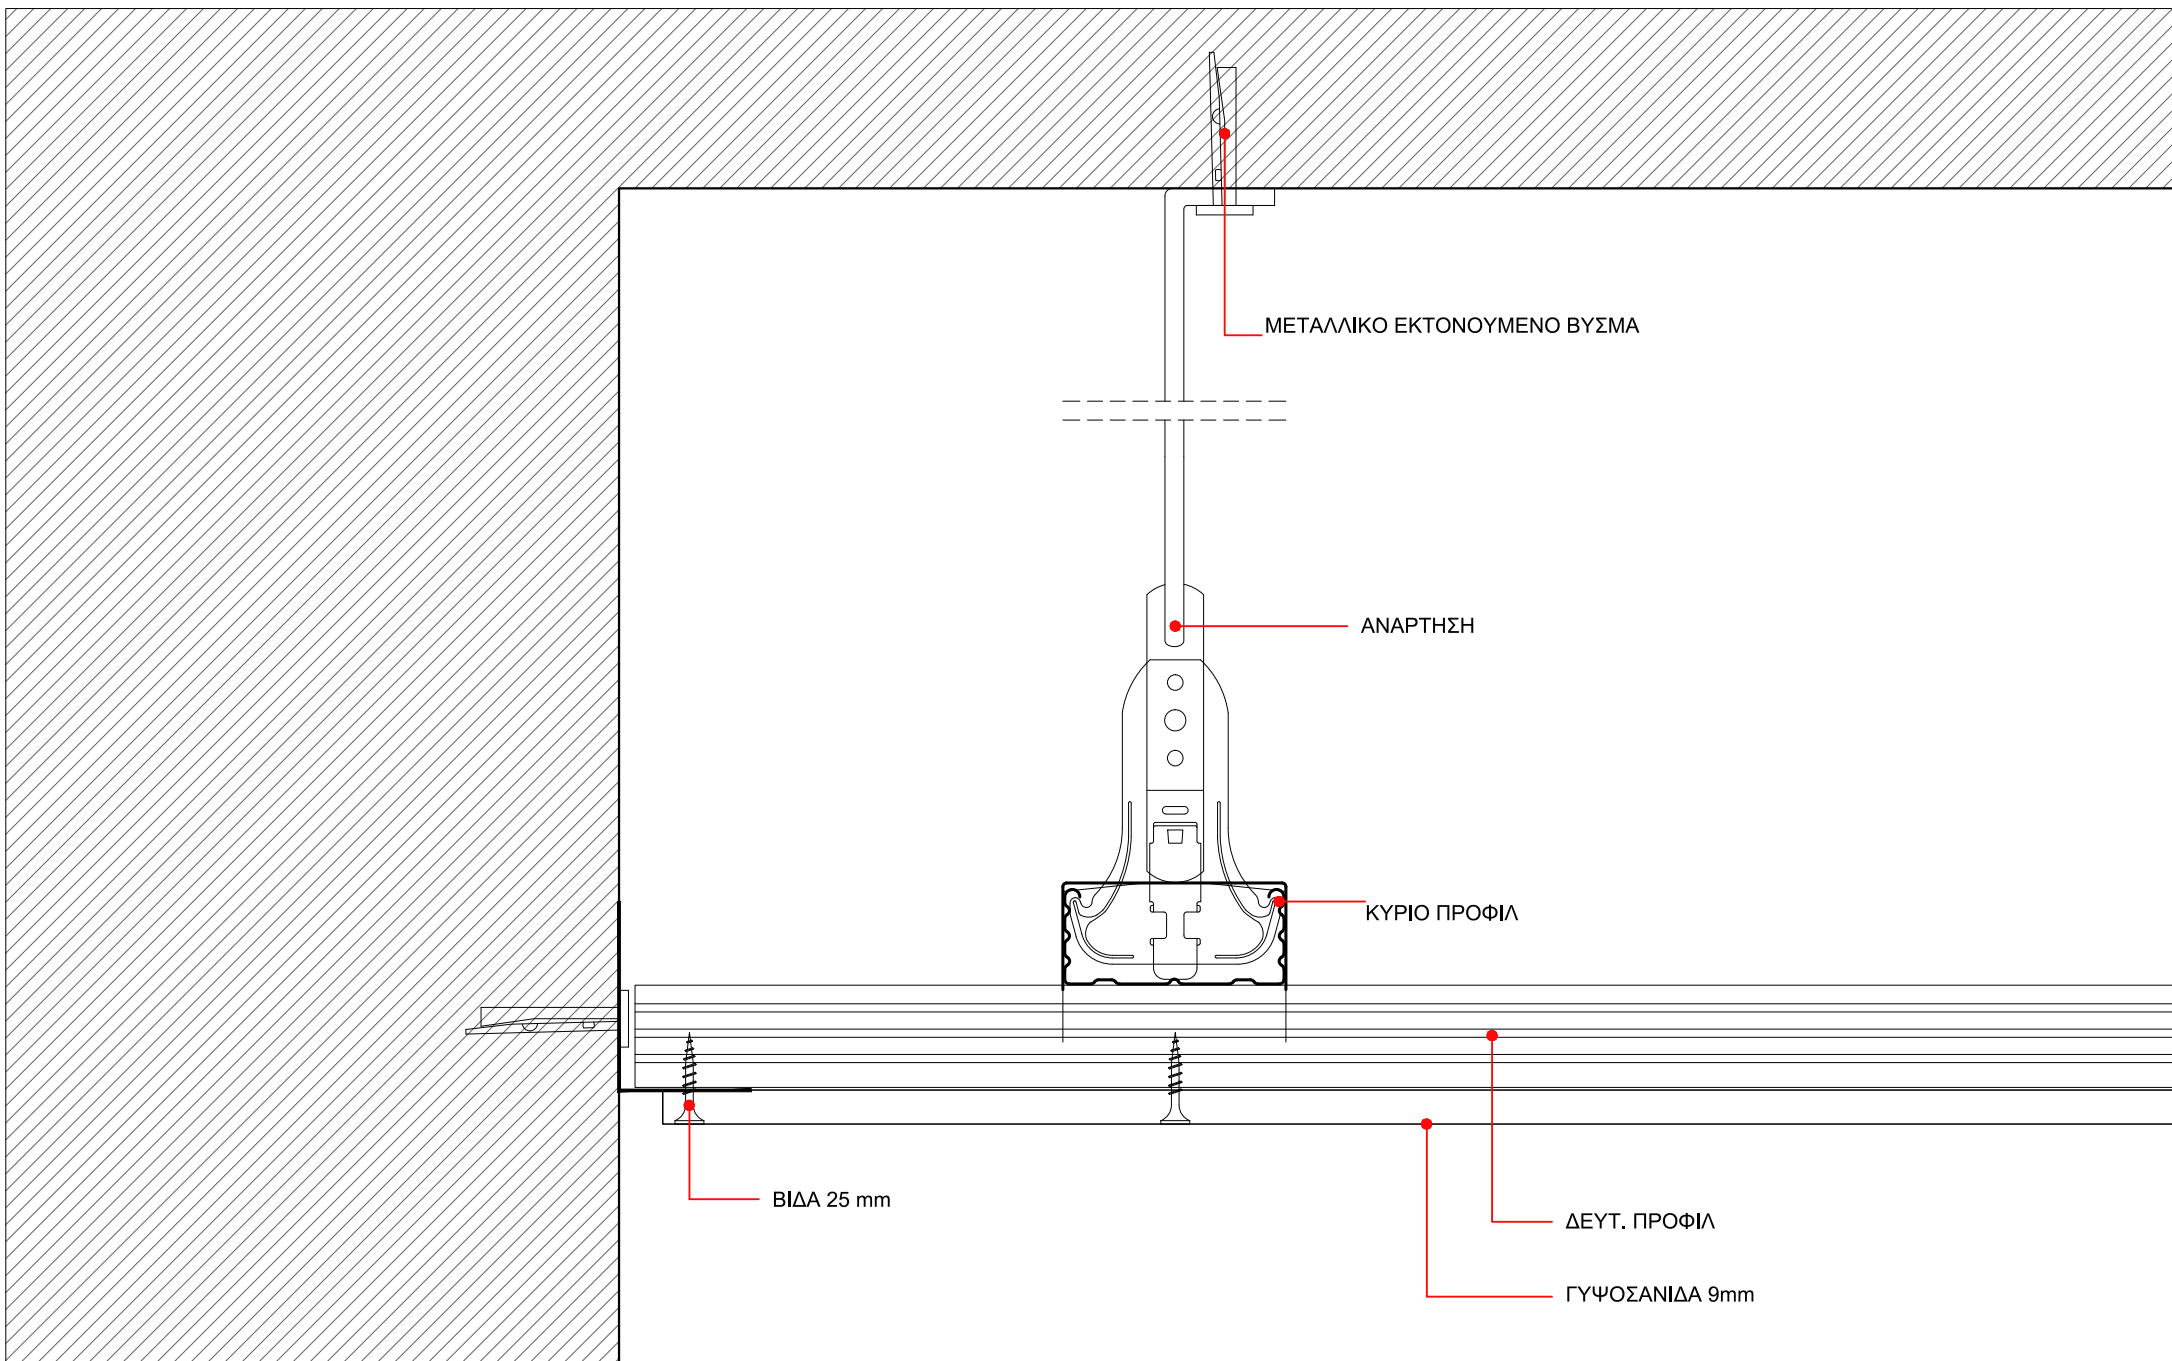


ΕΡΓΟ	ΑΝΑΠΛΑΣΗ ΠΑΡΚΟΥ ΕΛΕΥΘΕΡΙΟΥ ΒΕΝΙΖΕΛΟΥ (ΑΣΥΡΜΑΤΟΣ) Ο.Τ. 923 ΔΗΜΟΥ ΑΓΙΟΥ ΔΗΜΗΤΡΙΟΥ	ΑΡ. ΛΕΠΤ.	ΣΕΛ.
ΚΤΙΡΙΟ	Κ03	Λ 34	34
ΤΕΛΕΙΩΜΑ ΟΡΟΦΗΣ ΓΥΨΟΣΑΝΙΔΑΣ ΣΕ ΔΟΜΙΚΟ ΣΤΟΙΧΕΙΟ-ΤΟΜΗ		10 / 2019	ΚΛ.1:2

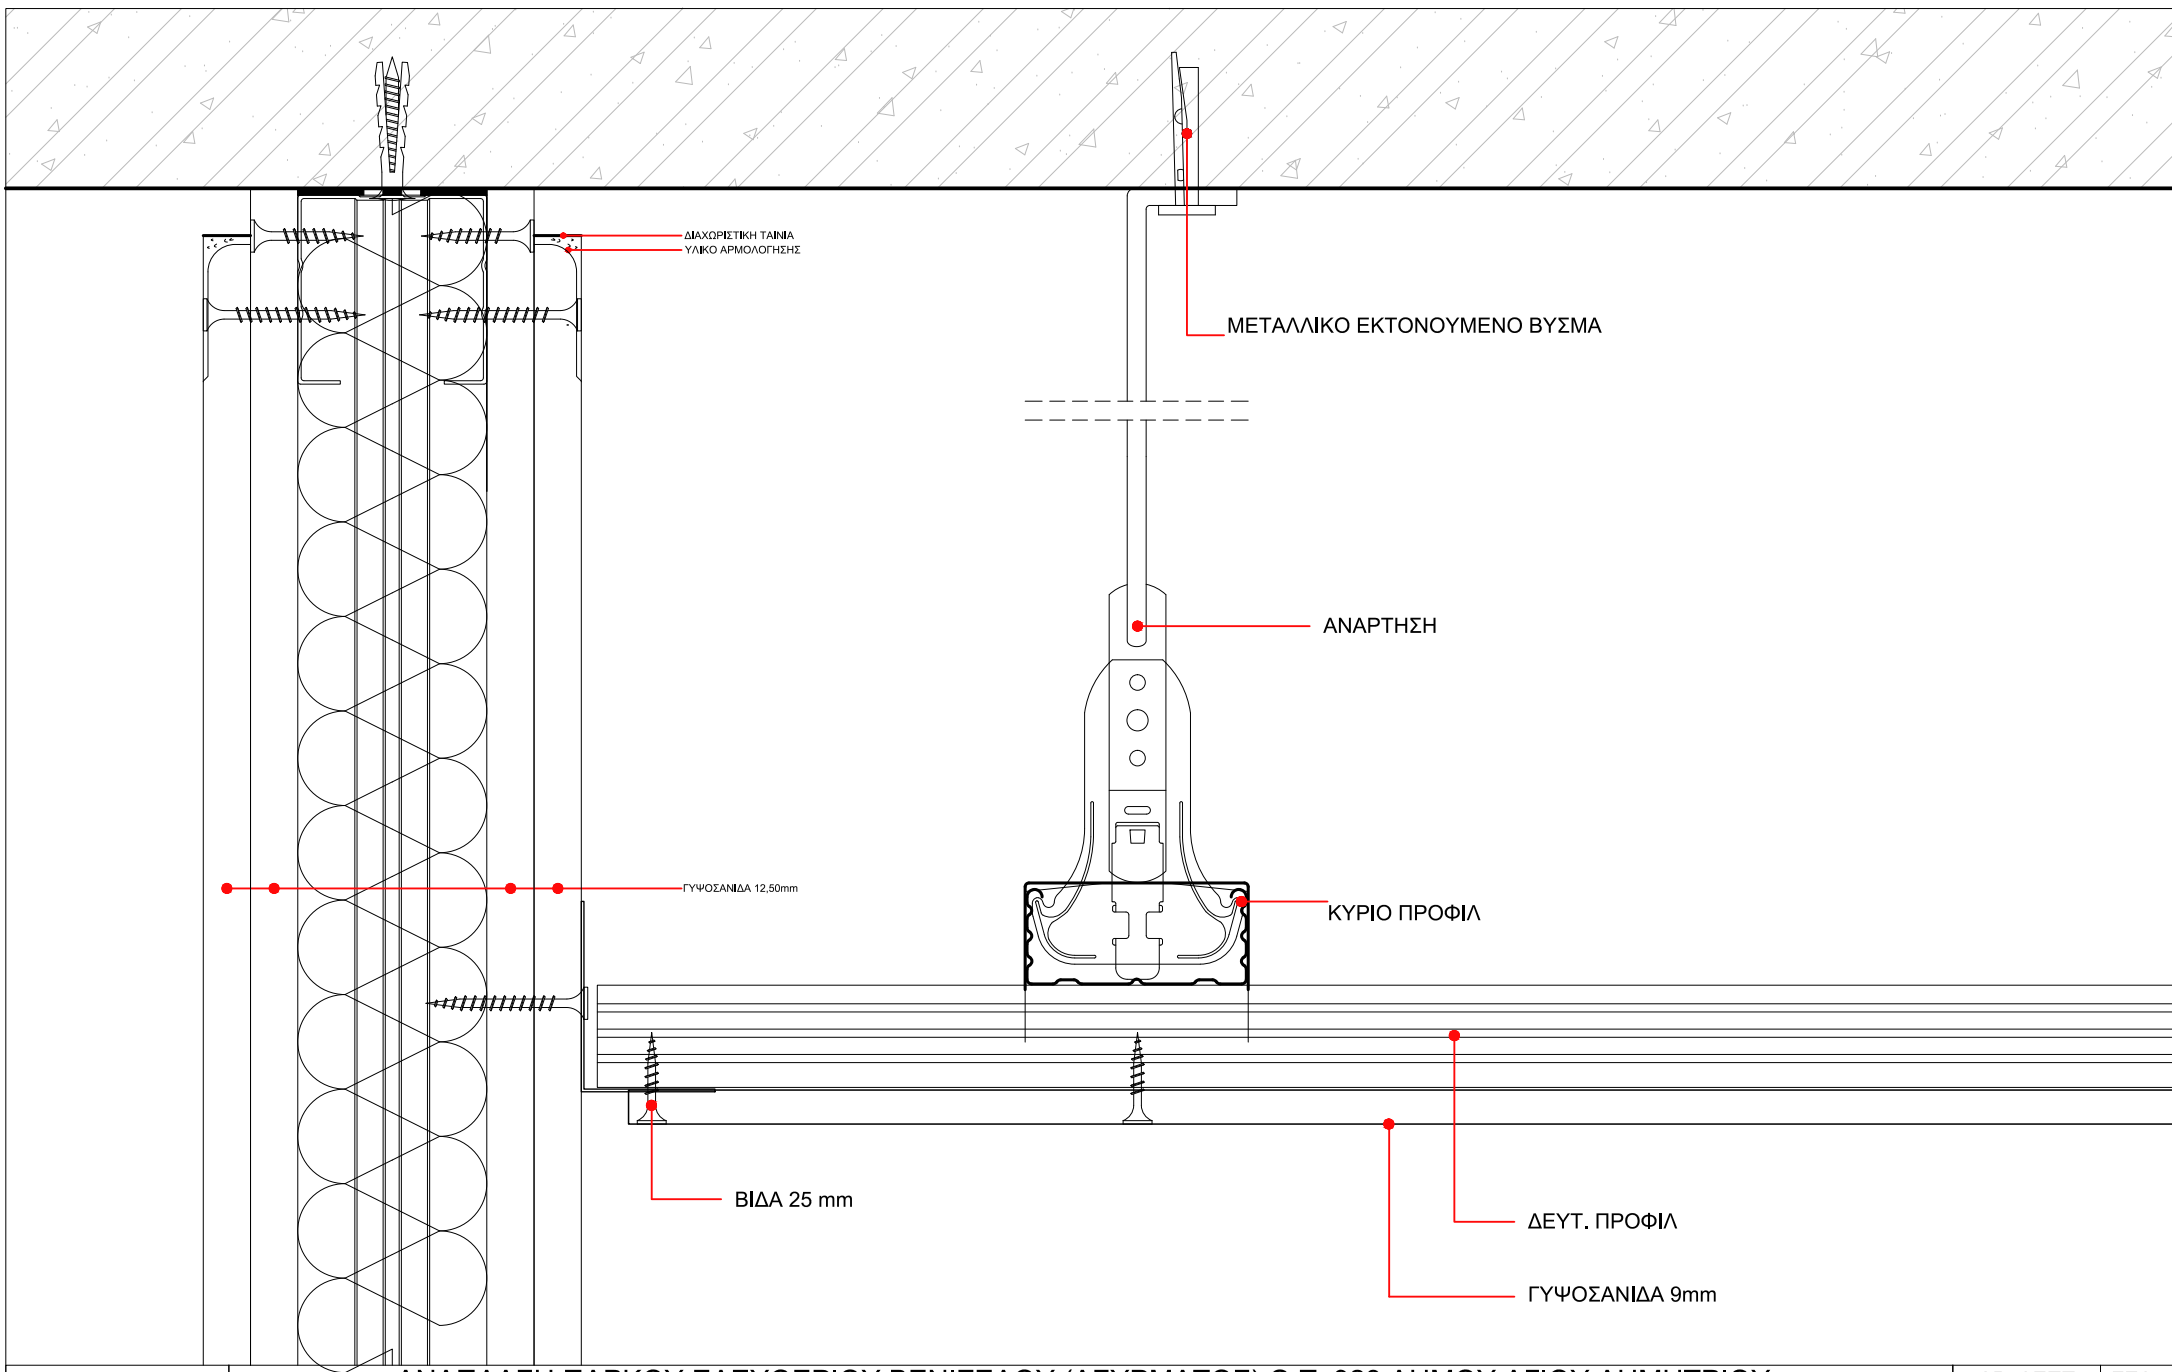


ΕΡΓΟ	ΑΝΑΠΛΑΣΗ ΠΑΡΚΟΥ ΕΛΕΥΘΕΡΙΟΥ ΒΕΝΙΖΕΛΟΥ (ΑΣΥΡΜΑΤΟΣ) Ο.Τ. 923 ΔΗΜΟΥ ΑΓΙΟΥ ΔΗΜΗΤΡΙΟΥ		ΑΡ. ΛΕΠΤ.	ΣΕΛ.
ΚΤΙΡΙΟ	K03	ΟΔΟΙ: ΦΙΛΙΚΗΣ ΕΤΑΙΡΕΙΑΣ - ΜΕΣΣΗΝΙΑΣ - ΑΣΥΡΜΑΤΟΥ - ΕΛΠΙΔΟΣ	Λ 35	35
ΤΕΛΕΙΩΜΑ ΟΡΟΦΗΣ ΓΥΨΟΣΑΝΙΔΑΣ ΣΕ ΤΟΙΧΟ ΓΥΨΟΣΑΝΙΔΑΣ - ΤΟΜΗ			10 / 2019	ΚΛ.1:2

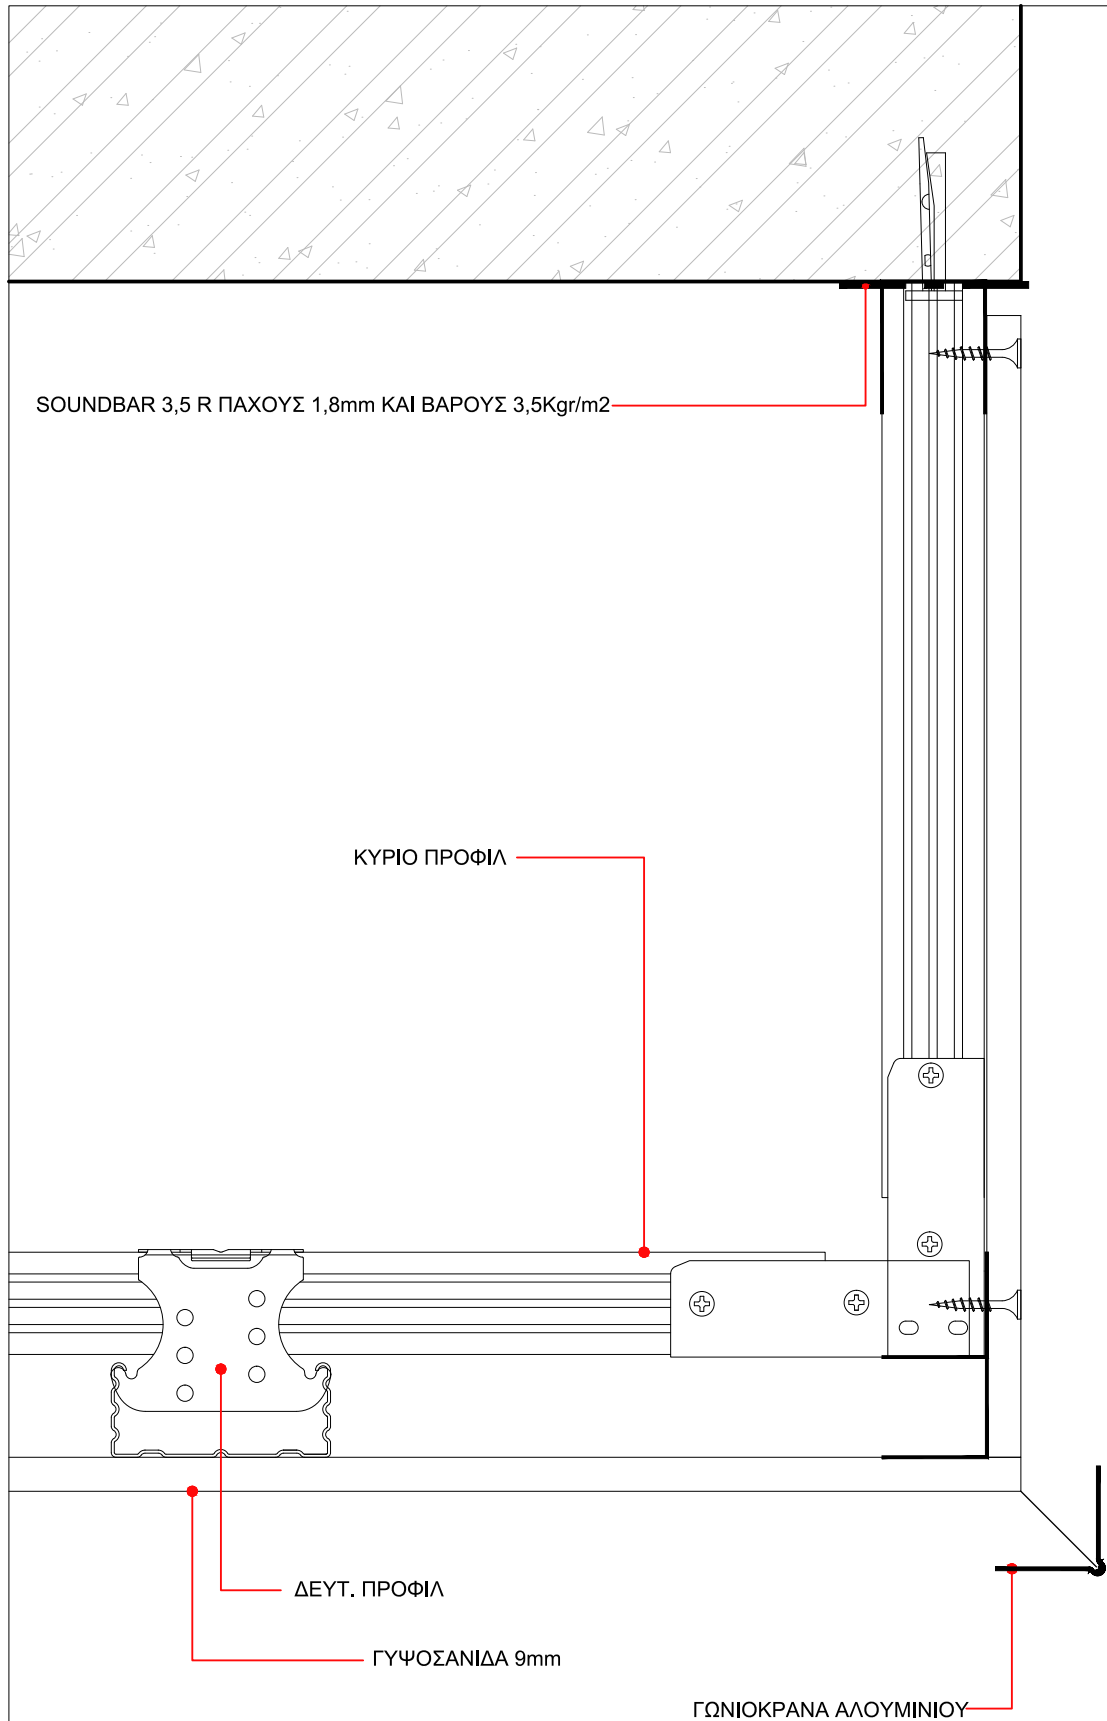


ΕΡΓΟ	ΑΝΑΠΛΑΣΗ ΠΑΡΚΟΥ ΕΛ. ΒΕΝΙΖΕΛΟΥ (ΑΣΥΡΜΑΤΟΣ) Ο.Τ. 923 ΔΗΜΟΥ ΑΓΙΟΥ ΔΗΜΗΤΡΙΟΥ ΟΔΟΙ: ΦΙΛΙΚΗΣ ΕΤΑΙΡΕΙΑΣ - ΜΕΣΣΗΝΙΑΣ - ΑΣΥΡΜΑΤΟΥ - ΕΛΠΙΔΟΣ	ΑΡ. ΛΕΠΤ.	ΣΕΛ.
ΚΤΙΡΙΟ Κ03	ΕΛΕΥΘΕΡΟ ΤΕΛΕΙΩΜΑ ΟΡΟΦΗΣ ΓΥΨΟΣΑΝΙΔΑΣ - ΤΟΜΗ	Λ 36	36
		10 / 2019	ΚΛ.1:2

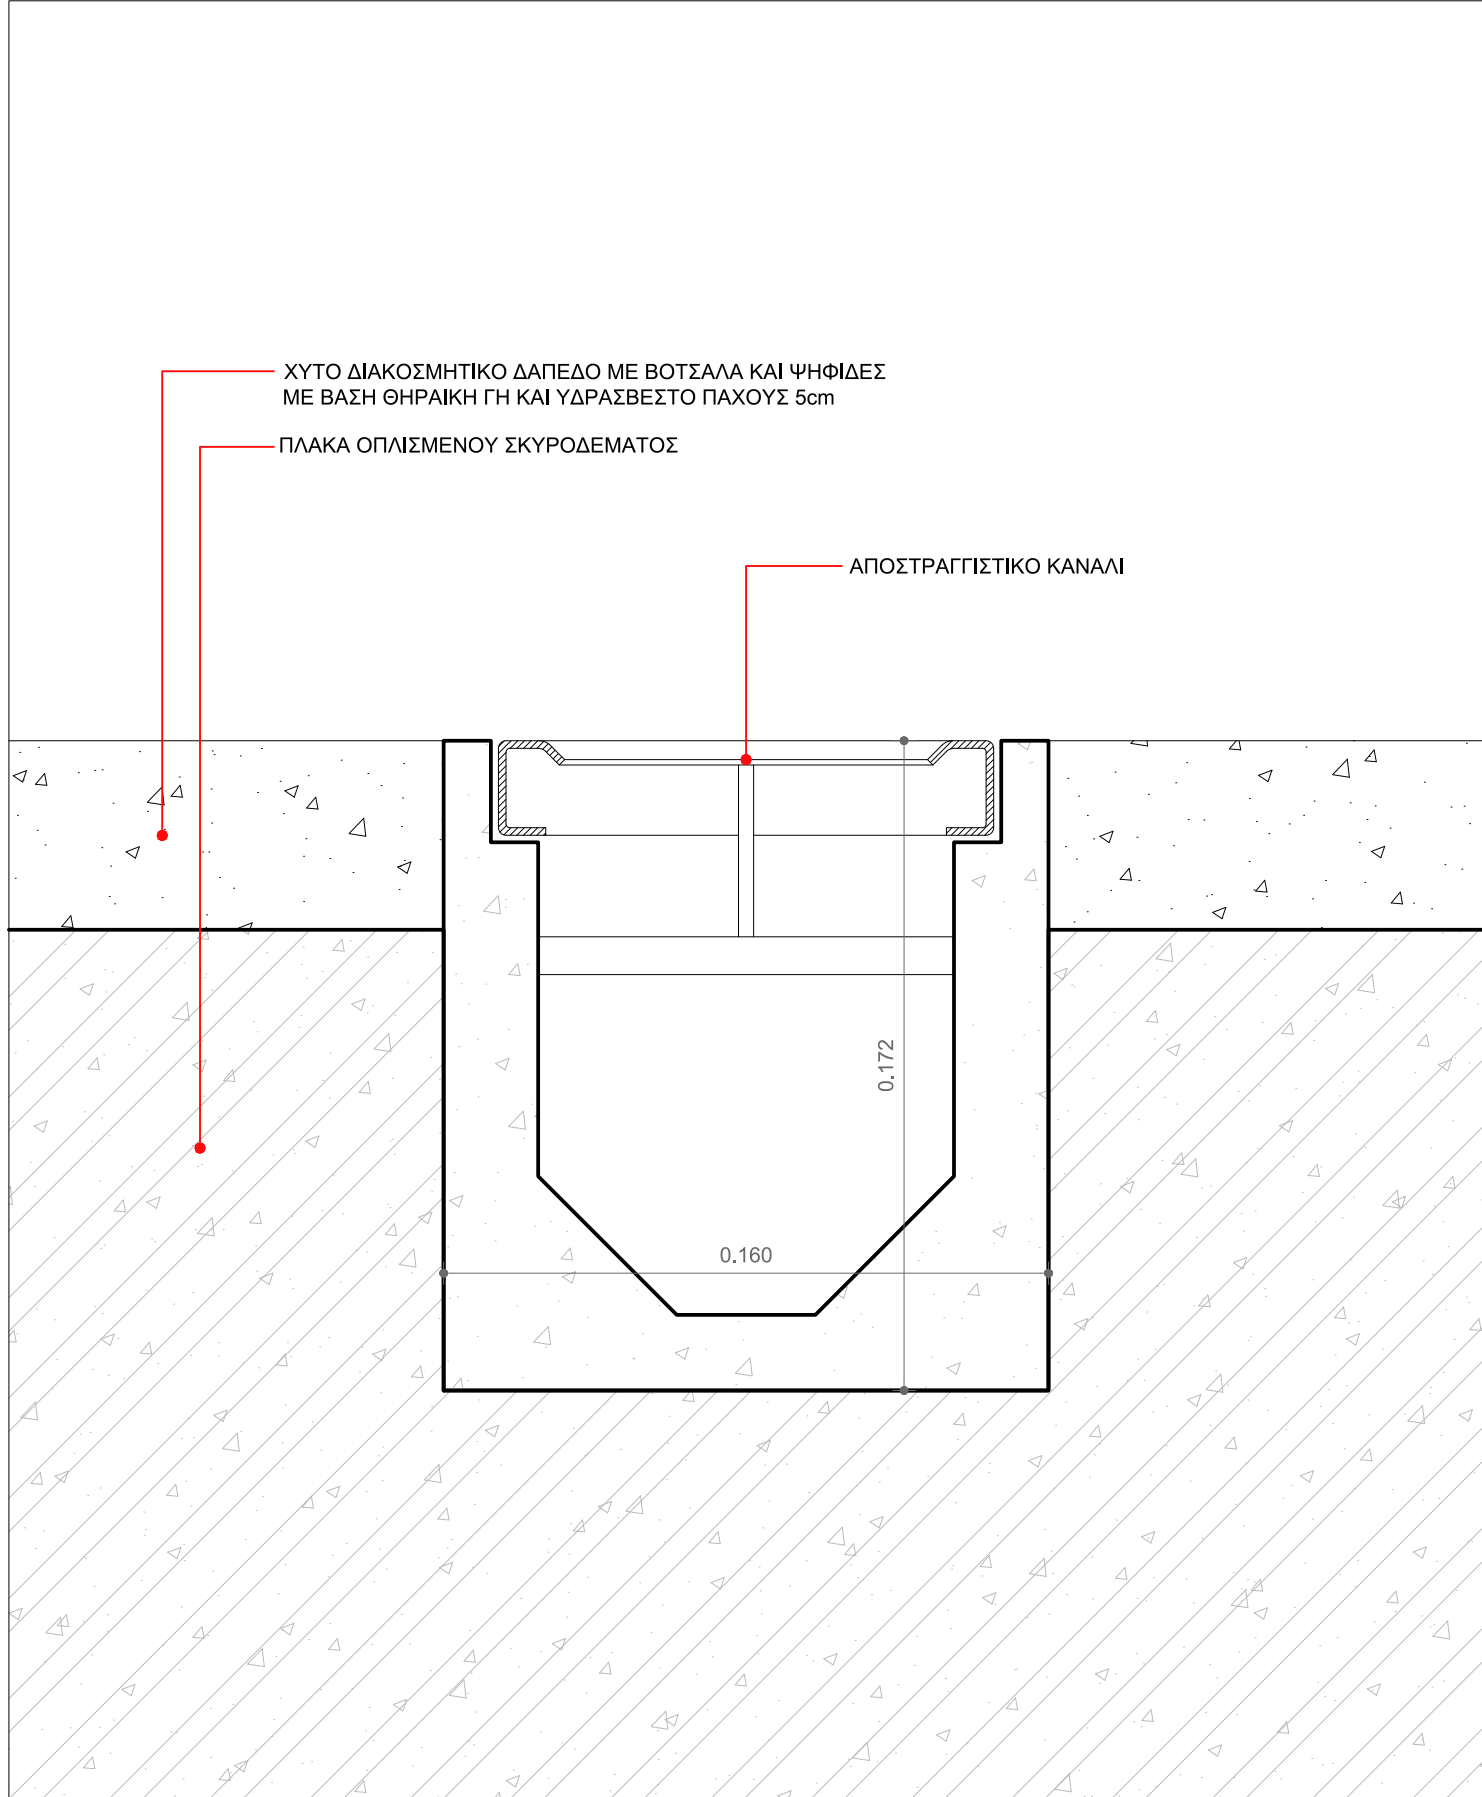


ΕΡΓΟ	ΑΝΑΠΛΑΣΗ ΠΑΡΚΟΥ ΕΛ. ΒΕΝΙΖΕΛΟΥ (ΑΣΥΡΜΑΤΟΣ) Ο.Τ. 923 ΔΗΜΟΥ ΑΓΙΟΥ ΔΗΜΗΤΡΙΟΥ	ΑΡ. ΛΕΠΤ.	ΣΕΛ.
	ΟΔΟΙ: ΦΙΛΙΚΗΣ ΕΤΑΙΡΕΙΑΣ - ΜΕΣΣΗΝΙΑΣ - ΑΣΥΡΜΑΤΟΥ - ΕΛΠΙΔΟΣ	Λ 37	37
ΚΤΙΡΙΟ Κ03	ΑΠΟΣΤΡΑΓΓΙΣΤΙΚΟ ΚΑΝΑΛΙ - ΤΟΜΗ	10 / 2019	ΚΛ.1:2

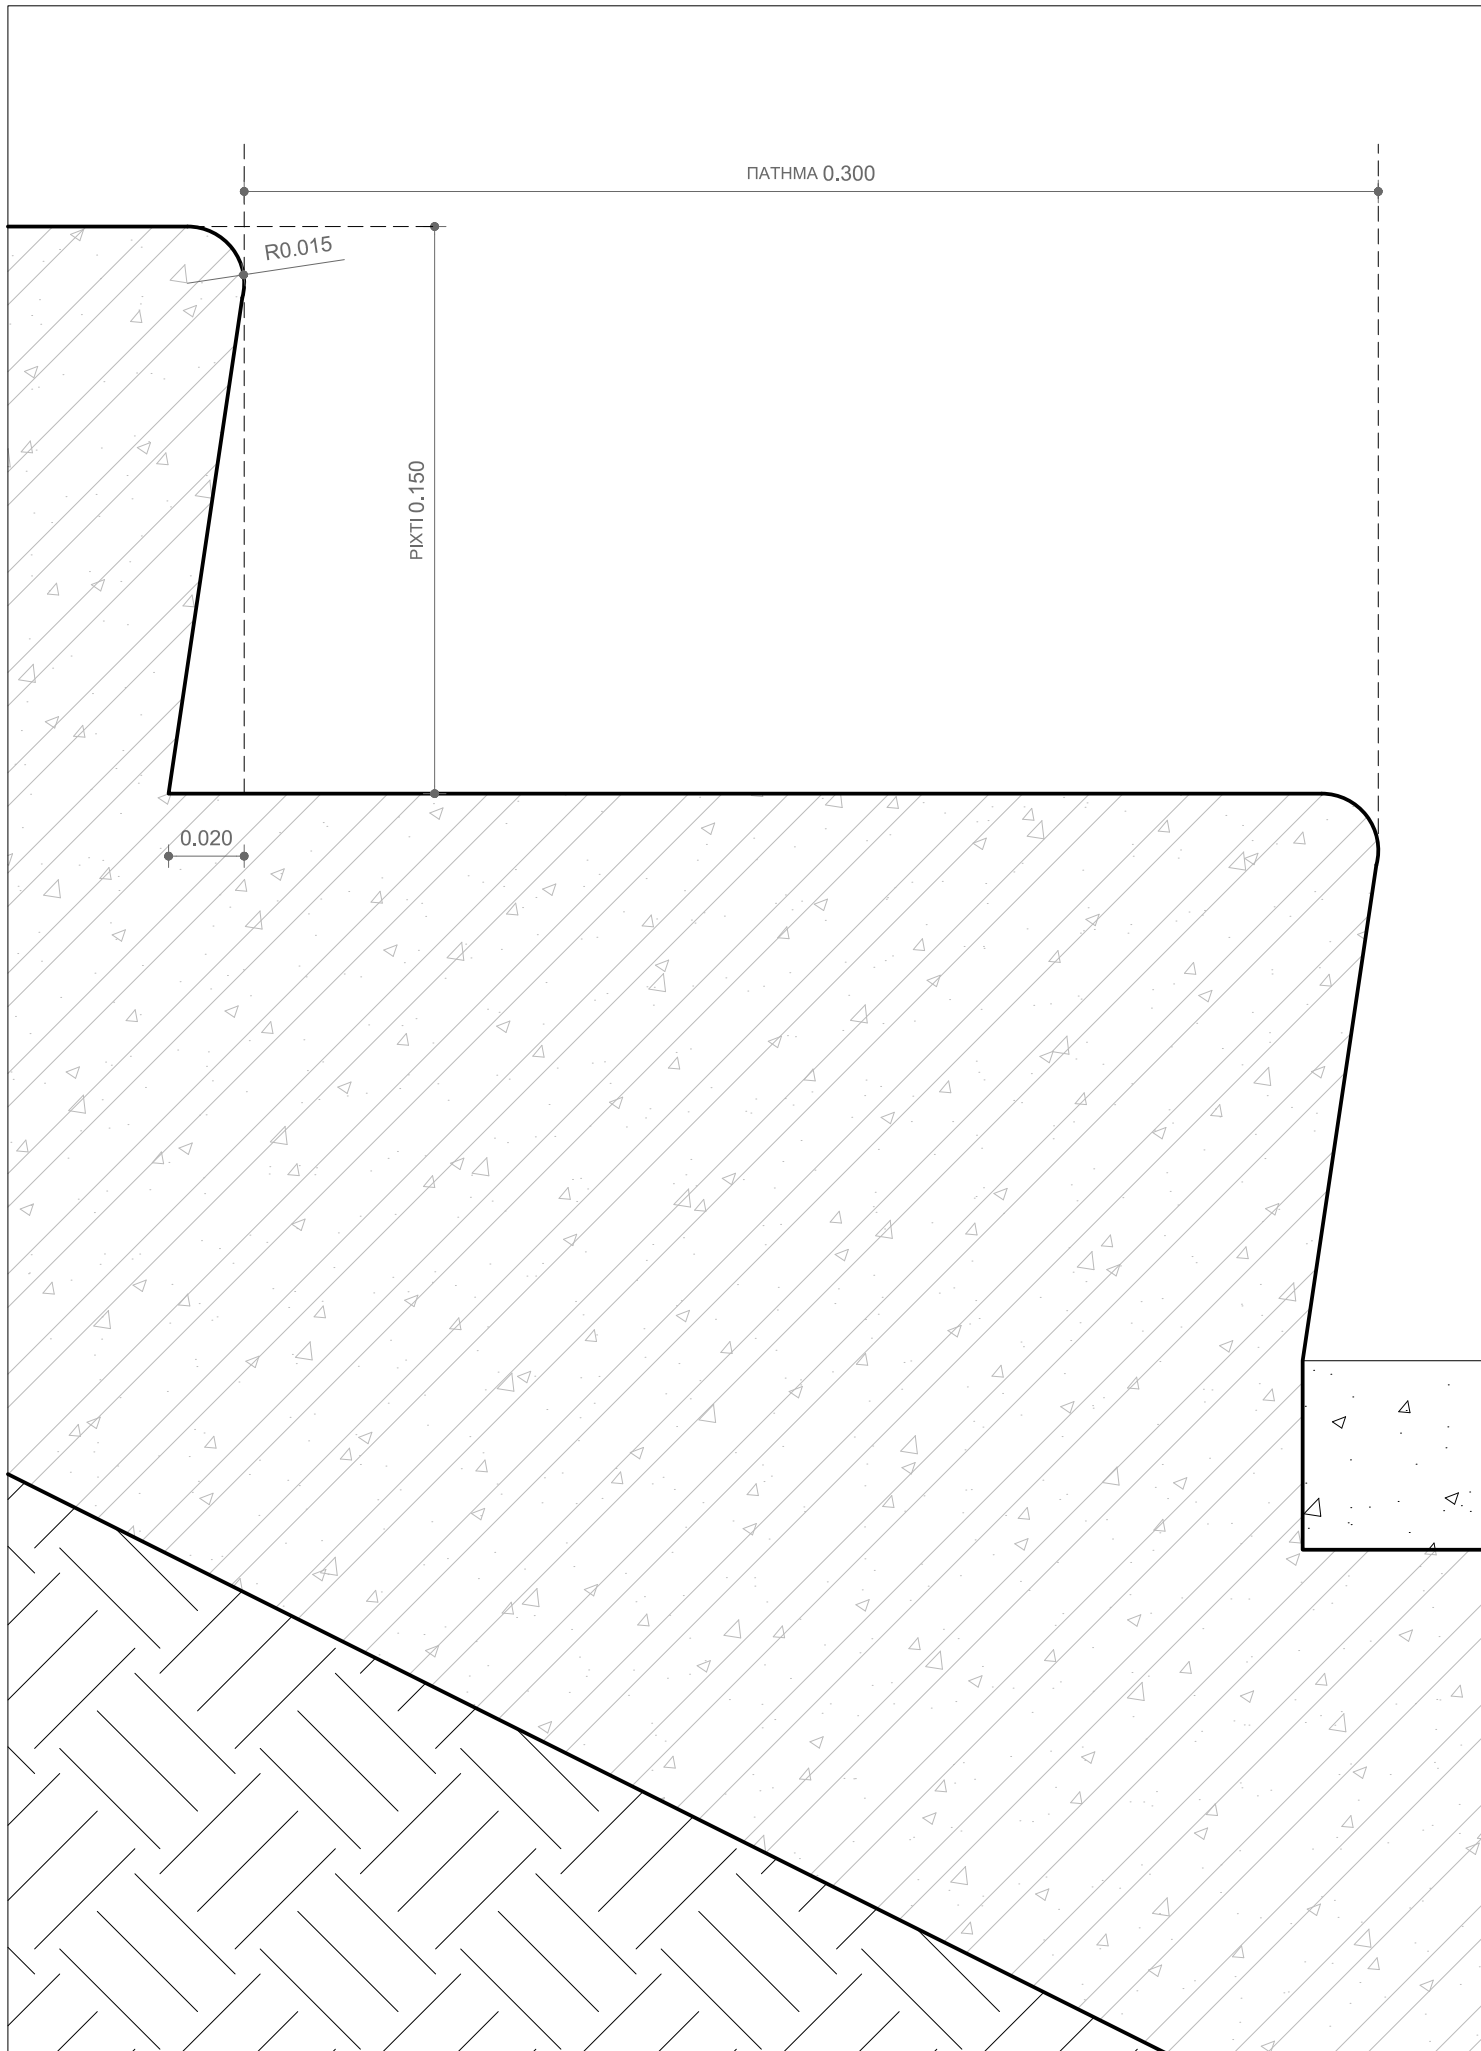

ΕΡΓΟ	ΑΝΑΠΛΑΣΗ ΠΑΡΚΟΥ ΕΛ. ΒΕΝΙΖΕΛΟΥ (ΑΣΥΡΜΑΤΟΣ) Ο.Τ. 923 ΔΗΜΟΥ ΑΓΙΟΥ ΔΗΜΗΤΡΙΟΥ ΟΔΟΙ: ΦΙΛΙΚΗΣ ΕΤΑΙΡΕΙΑΣ - ΜΕΣΣΗΝΙΑΣ - ΑΣΥΡΜΑΤΟΥ - ΕΛΠΙΔΟΣ	ΑΡ. ΛΕΠΤ.	ΣΕΛ.
		Λ 38	38
ΚΤΙΡΙΟ Κ03	ΕΞΩΤΕΡΙΚΗ ΚΛΙΜΑΚΑ - ΤΟΜΗ	10 / 2019	ΚΛ.1:2

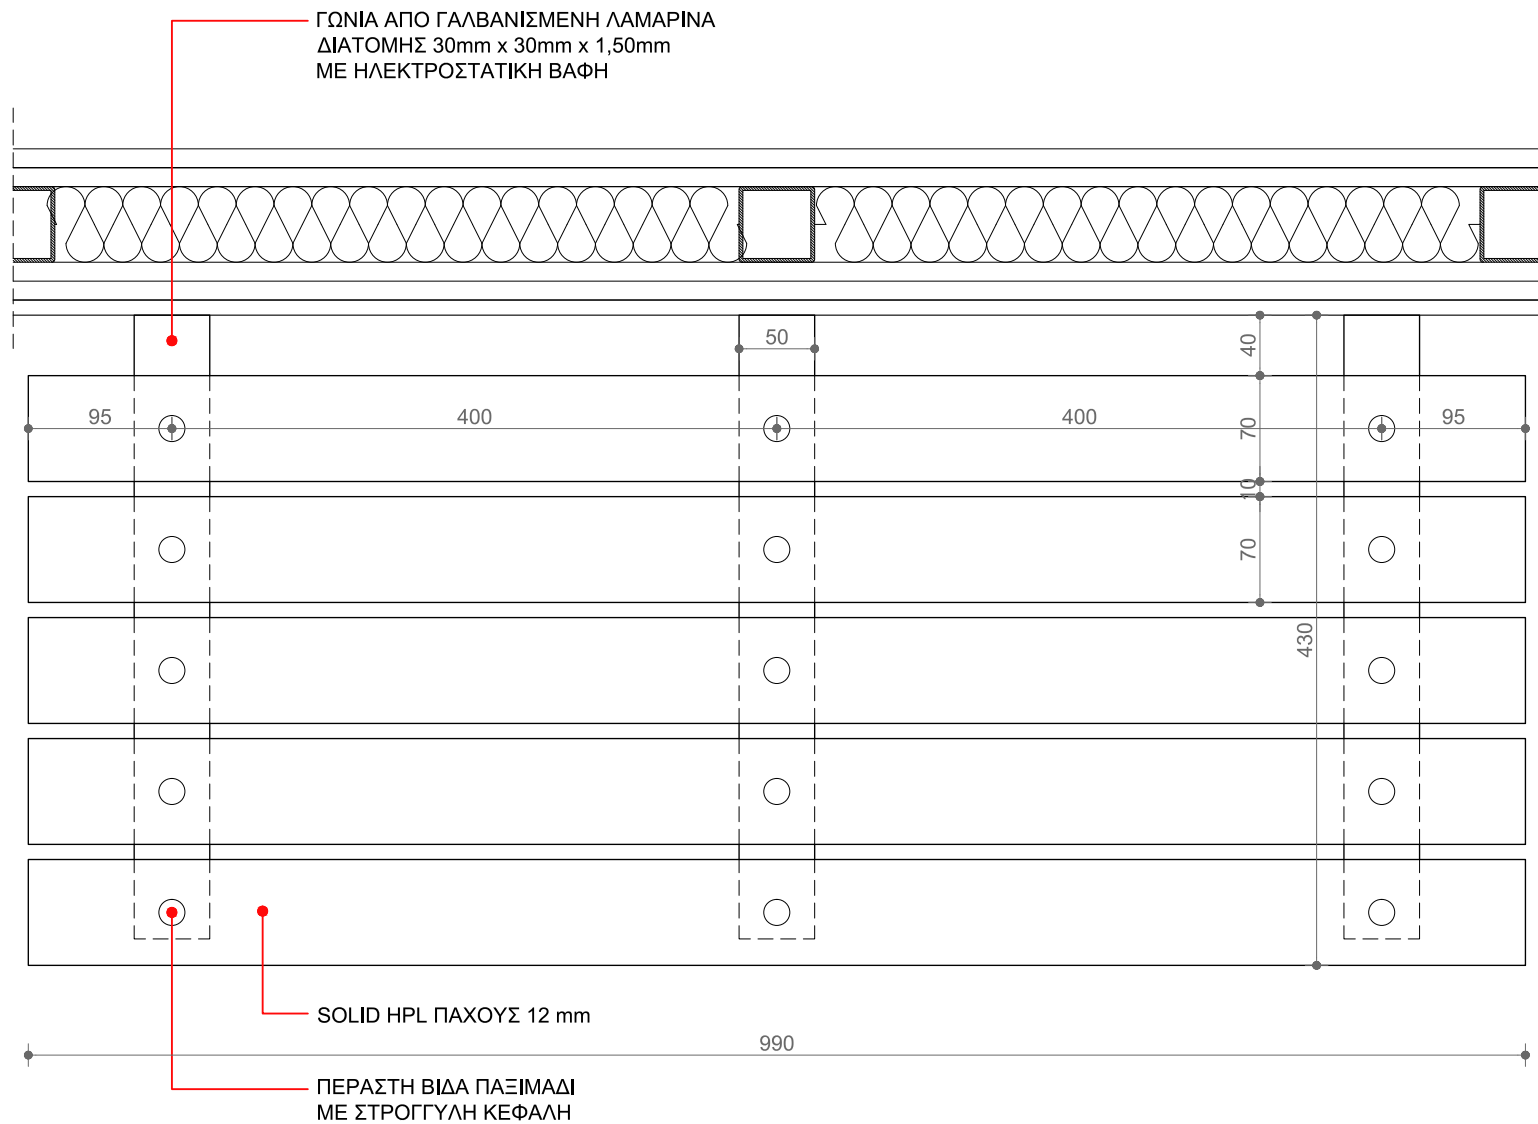

ΕΡΓΟ	ΑΝΑΠΛΑΣΗ ΠΑΡΚΟΥ ΕΛΕΥΘΕΡΙΟΥ ΒΕΝΙΖΕΛΟΥ (ΑΣΥΡΜΑΤΟΣ) Ο.Τ. 923 ΔΗΜΟΥ ΑΓΙΟΥ ΔΗΜΗΤΡΙΟΥ ΟΔΟΙ: ΦΙΛΙΚΗΣ ΕΤΑΙΡΕΙΑΣ - ΜΕΣΣΗΝΙΑΣ - ΑΣΥΡΜΑΤΟΥ - ΕΛΠΙΔΟΣ	ΑΡ. ΛΕΠΤ.	ΣΕΛ.
ΚΤΙΡΙΟ	K03	Λ 39	39
ΚΑΘΙΣΜΑ ΑΠΟΔΥΤΗΡΙΩΝ - ΚΑΤΟΨΗ		10 / 2019	ΚΛ.1:5

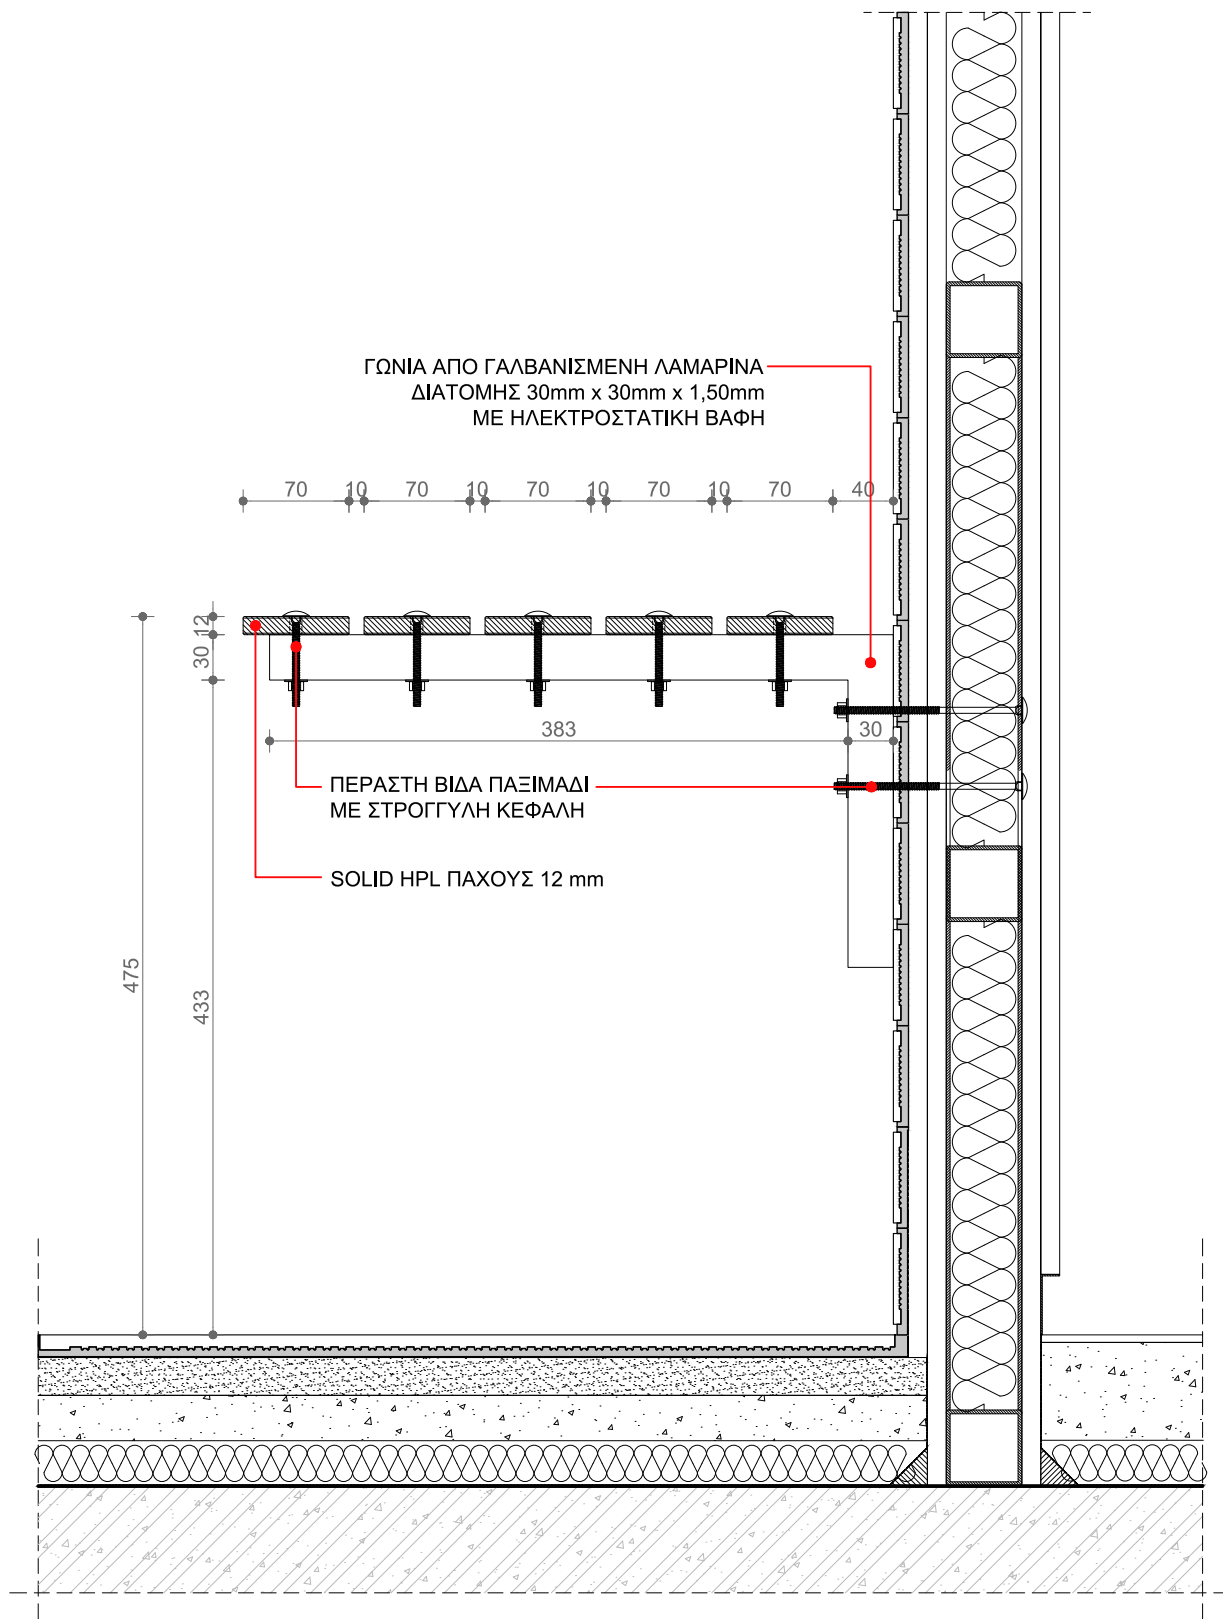

ΕΡΓΟ	ΑΝΑΠΛΑΣΗ ΠΑΡΚΟΥ ΕΛ. ΒΕΝΙΖΕΛΟΥ (ΑΣΥΡΜΑΤΟΣ) Ο.Τ. 923 ΔΗΜΟΥ ΑΓΙΟΥ ΔΗΜΗΤΡΙΟΥ ΟΔΟΙ: ΦΙΛΙΚΗΣ ΕΤΑΙΡΕΙΑΣ - ΜΕΣΣΗΝΙΑΣ - ΑΣΥΡΜΑΤΟΥ - ΕΛΠΙΔΟΣ	ΑΡ. ΛΕΠΤ.	ΣΕΛ.
ΚΤΙΡΙΟ Κ03	ΚΑΘΙΣΜΑ ΑΠΟΔΥΤΗΡΙΩΝ - ΤΟΜΗ	Λ 40	40
		10 / 2019	ΚΛ.1:5