


ΠΙΝΑΚΑΣ ΚΟΥΦΩΜΑΤΩΝ



ΚΤΙΡΙΟ Κ03 (ΕΓΚΑΤΑΣΤΑΣΕΙΣ ΠΡΟΣΩΠΙΚΟΥ - ΓΗΠΕΔΟΥ 5Χ5)



ΕΡΓΟ	ΑΝΑΠΛΑΣΗ ΠΑΡΚΟΥ ΕΛ. ΒΕΝΙΖΕΛΟΥ (ΑΣΥΡΜΑΤΟΣ) Ο.Τ. 923 ΔΗΜΟΥ ΑΓΙΟΥ ΔΗΜΗΤΡΙΟΥ ΟΔΟΙ: ΦΙΛΙΚΗΣ ΕΤΑΙΡΕΙΑΣ - ΜΕΣΣΗΝΙΑΣ - ΑΣΥΡΜΑΤΟΥ - ΕΛΠΙΔΟΣ	10 / 2019
------	---	-----------

ΚΩΔΙΚΟΣ ΚΟΥ/ΤΟΣ	ΟΨΗ - ΔΙΑΣΤΑΣΕΙΣ	ΤΥΠΟΣ ΚΑΣΑΣ	ΑΡΙΘΜΟΣ ΟΜΟΙΩΝ	ΠΕΡΙΓΡΑΦΗ	ΠΑΡΑΤΗΡΗΣΕΙΣ
Ξ1		ΚΑΣΑ : ΜΕΤΑΛΛΙΚΗ (Α) (βλ. Λ4)	4	ΞΥΛΙΝΗ ΑΝΟΙΓΟΜΕΝΗ ΠΟΡΤΑ	ΑΡΙΣΤΕΡΗ 2 ΔΕΞΙΑ 2
Ξ2α		ΚΑΣΑ : ΜΕΤΑΛΛΙΚΗ (Α) (βλ. Λ4)	1	ΞΥΛΙΝΗ ΑΝΟΙΓΟΜΕΝΗ ΠΟΡΤΑ	ΔΕΞΙΑ 1
Ξ2β		ΚΑΣΑ : ΜΕΤΑΛΛΙΚΗ (Β) (βλ. Λ8)	2	ΞΥΛΙΝΗ ΑΝΟΙΓΟΜΕΝΗ ΠΟΡΤΑ	ΔΕΞΙΑ 1 ΑΡΙΣΤΕΡΗ 1

ΕΡΓΟ	ΑΝΑΠΛΑΣΗ ΠΑΡΚΟΥ ΕΛΕΥΘΕΡΙΟΥ ΒΕΝΙΖΕΛΟΥ (ΑΣΥΡΜΑΤΟΣ) Ο.Τ. 923 ΔΗΜΟΥ ΑΓΙΟΥ ΔΗΜΗΤΡΙΟΥ ΟΔΟΙ: ΦΙΛΙΚΗΣ ΕΤΑΙΡΕΙΑΣ - ΜΕΣΣΗΝΙΑΣ - ΑΣΥΡΜΑΤΟΥ - ΕΛΠΙΔΟΣ			ΣΕΛ.
ΚΤΙΡΙΟ	K03	ΠΙΝΑΚΑΣ ΞΥΛΙΝΩΝ ΚΟΥΦΩΜΑΤΩΝ		
				1
				10 / 2019

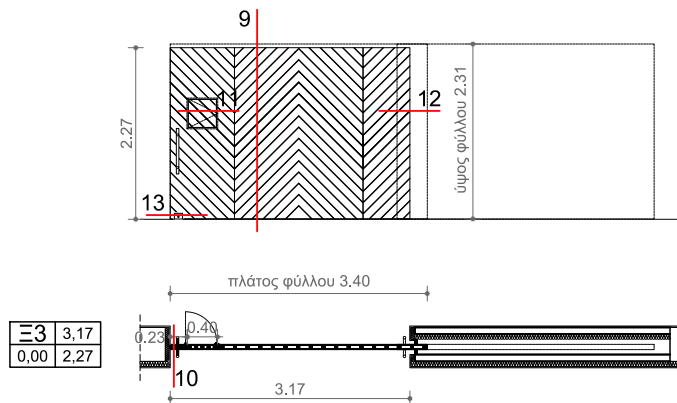ΚΩΔΙΚΟΣ ΚΟΥ/ΤΟΣ	ΟΨΗ - ΔΙΑΣΤΑΣΕΙΣ	ΤΥΠΟΣ ΚΑΣΑΣ	ΑΡΙΘΜΟΣ ΟΜΟΙΩΝ	ΠΕΡΙΓΡΑΦΗ	ΠΑΡΑΤΗΡΗΣΕΙΣ				
Ξ3	 Technical drawing of a door profile. The elevation view shows a door with a hatched pattern, a vertical red line at the top, and dimensions: 2.27 (height), 9 (width), 12 (width), 13 (width), and 2.31 (height of the frame). The side view shows the door's profile with dimensions: 0.23 (thickness), 0.40 (thickness), 10 (width), 3.17 (width), and 3.40 (width of the frame). A small table in the bottom left corner of the drawing area contains the following data: <table><tr><td>Ξ3</td><td>3,17</td></tr><tr><td>0,00</td><td>2,27</td></tr></table>	Ξ3	3,17	0,00	2,27		1	ΞΥΛΙΝΗ ΣΥΡΟΜΕΝΗ ΠΟΡΤΑ	ΣΥΡΕΤΑΙ ΔΕΞΙΑ (1)
Ξ3	3,17								
0,00	2,27								

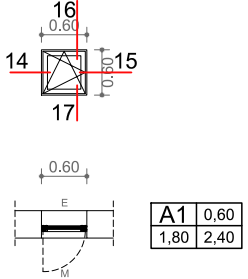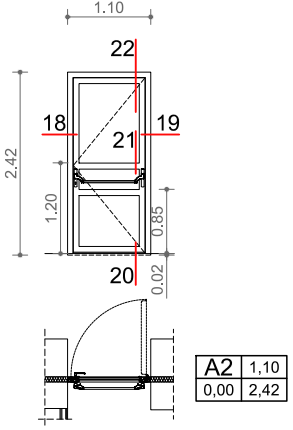
ΚΩΔΙΚΟΣ ΚΟΥ/ΤΟΣ	ΟΨΗ - ΔΙΑΣΤΑΣΕΙΣ	ΤΥΠΟΣ ΚΑΣΑΣ	ΑΡΙΘΜΟΣ ΟΜΟΙΩΝ	ΠΕΡΙΓΡΑΦΗ	ΠΑΡΑΤΗΡΗΣΕΙΣ
A1		ΚΑΣΑ : ΔΙΑΤΟΜΕΣ ΑΛΟΥΜΙΝΙΟΥ	5	ΑΝΟΙΓΟΜΕΝΟ - ΑΝΑΚΛΙΝΟΜΕΝΟ ΠΑΡΑΘΥΡΟ (ΜΕ ΚΡΥΦΟ ΠΛΑΙΣΙΟ ΥΑΛΟΣΤΑΣΙΟΥ) ΜΕ ΘΕΡΜΟΔΙΑΚΟΠΗ ΚΑΙ ΕΝΕΡΓΕΙΑΚΟ ΤΖΑΜΙ	ΑΡΙΣΤΕΡΑ 3 ΔΕΞΙΑ 2
A2		ΚΑΣΑ : ΔΙΑΤΟΜΕΣ ΑΛΟΥΜΙΝΙΟΥ	1	ΕΞΩΤΕΡΙΚΗ ΠΟΡΤΑ ΜΕ ΘΕΡΜΟΔΙΑΚΟΠΗ ΚΑΙ ΕΝΕΡΓΕΙΑΚΟ ΤΖΑΜΙ	ΔΕΞΙΑ 1

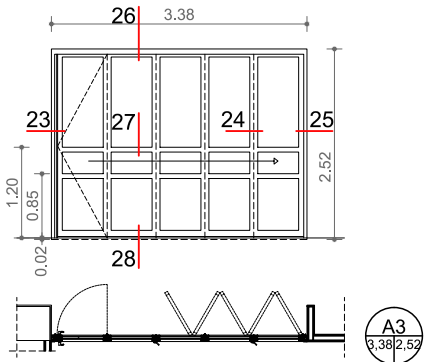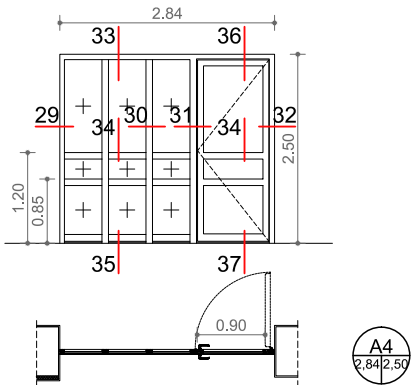ΚΩΔΙΚΟΣ ΚΟΥ/ΤΟΣ	ΟΨΗ - ΔΙΑΣΤΑΣΕΙΣ	ΤΥΠΟΣ ΚΑΣΑΣ	ΑΡΙΘΜΟΣ ΟΜΟΙΩΝ	ΠΕΡΙΓΡΑΦΗ	ΠΑΡΑΤΗΡΗΣΕΙΣ
A3	 Technical drawing of window A3. The elevation view shows a window with a width of 3.38 and a height of 2.52. It features a grid of panes with dimensions 26, 27, 24, 25, 23, and 28. The section view shows a cross-section with dimensions 1.20, 0.85, and 0.02. A circular callout indicates the code A3 with dimensions 3.38 and 2.52.	ΚΑΣΑ : ΔΙΑΤΟΜΕΣ ΑΛΟΥΜΙΝΙΟΥ	1	ΥΑΛΟΣΤΑΣΙΟ ΠΤΥΣΣΟΜΕΝΩΝ ΦΥΛΛΩΝ (ΦΥΣΟΥΝΑ) ΜΕ ΘΕΡΜΟΔΙΑΚΟΠΗ ΚΑΙ ΕΝΕΡΓΕΙΑΚΟ ΤΖΑΜΙ	ΙΣΟΓΕΙΟ
A4	 Technical drawing of window A4. The elevation view shows a window with a width of 2.84 and a height of 2.50. It features a grid of panes with dimensions 33, 36, 29, 30, 31, 32, 34, 35, and 37. The section view shows a cross-section with dimensions 1.20, 0.85, and 0.90. A circular callout indicates the code A4 with dimensions 2.84 and 2.50.	ΚΑΣΑ : ΔΙΑΤΟΜΕΣ ΑΛΟΥΜΙΝΙΟΥ	1	ΜΟΝΟΦΥΛΛΗ ΠΟΡΤΑ ΚΑΙ ΣΤΑΘΕΡΟ ΥΑΛΟΣΤΑΣΙΟ ΜΕ ΘΕΡΜΟΔΙΑΚΟΠΗ ΚΑΙ ΕΝΕΡΓΕΙΑΚΟ ΤΖΑΜΙ	ΙΣΟΓΕΙΟ

ΕΡΓΟ	ΑΝΑΠΛΑΣΗ ΠΑΡΚΟΥ ΕΛΕΥΘΕΡΙΟΥ ΒΕΝΙΖΕΛΟΥ (ΑΣΥΡΜΑΤΟΣ) Ο.Τ. 923 ΔΗΜΟΥ ΑΓΙΟΥ ΔΗΜΗΤΡΙΟΥ ΟΔΟΙ: ΦΙΛΙΚΗΣ ΕΤΑΙΡΕΙΑΣ - ΜΕΣΣΗΝΙΑΣ - ΑΣΥΡΜΑΤΟΥ - ΕΛΠΙΔΟΣ	ΣΕΛ.
ΚΤΙΡΙΟ K03	ΠΙΝΑΚΑΣ ΚΟΥΦΩΜΑΤΩΝ ΑΛΟΥΜΙΝΙΟΥ	4
		10 / 2019


ΚΩΔΙΚΟΣ ΚΟΥ/ΤΟΣ	ΟΨΗ - ΔΙΑΣΤΑΣΕΙΣ	ΤΥΠΟΣ ΚΑΣΑΣ	ΑΡΙΘΜΟΣ ΟΜΟΙΩΝ	ΠΕΡΙΓΡΑΦΗ	ΠΑΡΑΤΗΡΗΣΕΙΣ
Σ1		ΚΑΣΑ : ΔΙΑΤΟΜΕΣ ΣΙΔΗΡΟΥ	1	ΕΞΩΤΕΡΙΚΗ ΔΙΦΥΛΛΗ ΜΕΤΑΛΙΚΗ ΠΟΡΤΑ	ΙΣΟΓΕΙΟ
Σ2		ΚΑΣΑ : ΔΙΑΤΟΜΕΣ ΣΙΔΗΡΟΥ	1	ΕΞΩΤΕΡΙΚΗ ΔΙΦΥΛΛΗ ΜΕΤΑΛΙΚΗ ΠΟΡΤΑ	ΙΣΟΓΕΙΟ

ΕΡΓΟ	ΑΝΑΠΛΑΣΗ ΠΑΡΚΟΥ ΕΛΕΥΘΕΡΙΟΥ ΒΕΝΙΖΕΛΟΥ (ΑΣΥΡΜΑΤΟΣ) Ο.Τ. 923 ΔΗΜΟΥ ΑΓΙΟΥ ΔΗΜΗΤΡΙΟΥ ΟΔΟΙ: ΦΙΛΙΚΗΣ ΕΤΑΙΡΕΙΑΣ - ΜΕΣΣΗΝΙΑΣ - ΑΣΥΡΜΑΤΟΥ - ΕΛΠΙΔΟΣ	ΣΕΛ.
ΚΤΙΡΙΟ		5
K03		10 / 2019

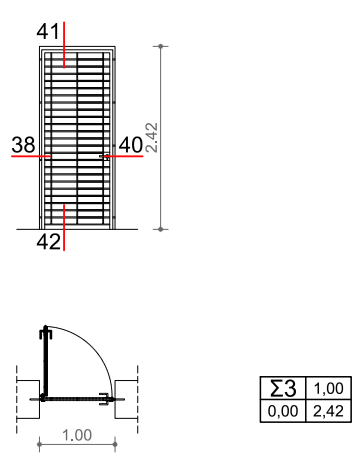
ΚΩΔΙΚΟΣ ΚΟΥ/ΤΟΣ	ΟΨΗ - ΔΙΑΣΤΑΣΕΙΣ	ΤΥΠΟΣ ΚΑΣΑΣ	ΑΡΙΘΜΟΣ ΟΜΟΙΩΝ	ΠΕΡΙΓΡΑΦΗ	ΠΑΡΑΤΗΡΗΣΕΙΣ
Σ3		ΚΑΣΑ : ΔΙΑΤΟΜΕΣ ΣΙΔΗΡΟΥ	1	ΕΞΩΤΕΡΙΚΗ ΜΟΝΟΦΥΛΛΗ ΜΕΤΑΛΙΚΗ ΠΟΡΤΑ	ΙΣΟΓΕΙΟ

ΠΑΡΑΡΤΗΜΑ ΛΕΠΤΟΜΕΡΕΙΩΝ ΚΟΥΦΩΜΑΤΩΝ

ΚΤΙΡΙΟ Κ03 (ΕΓΚΑΤΑΣΤΑΣΕΙΣ ΠΡΟΣΩΠΙΚΟΥ - ΓΗΠΕΔΟΥ 5Χ5)

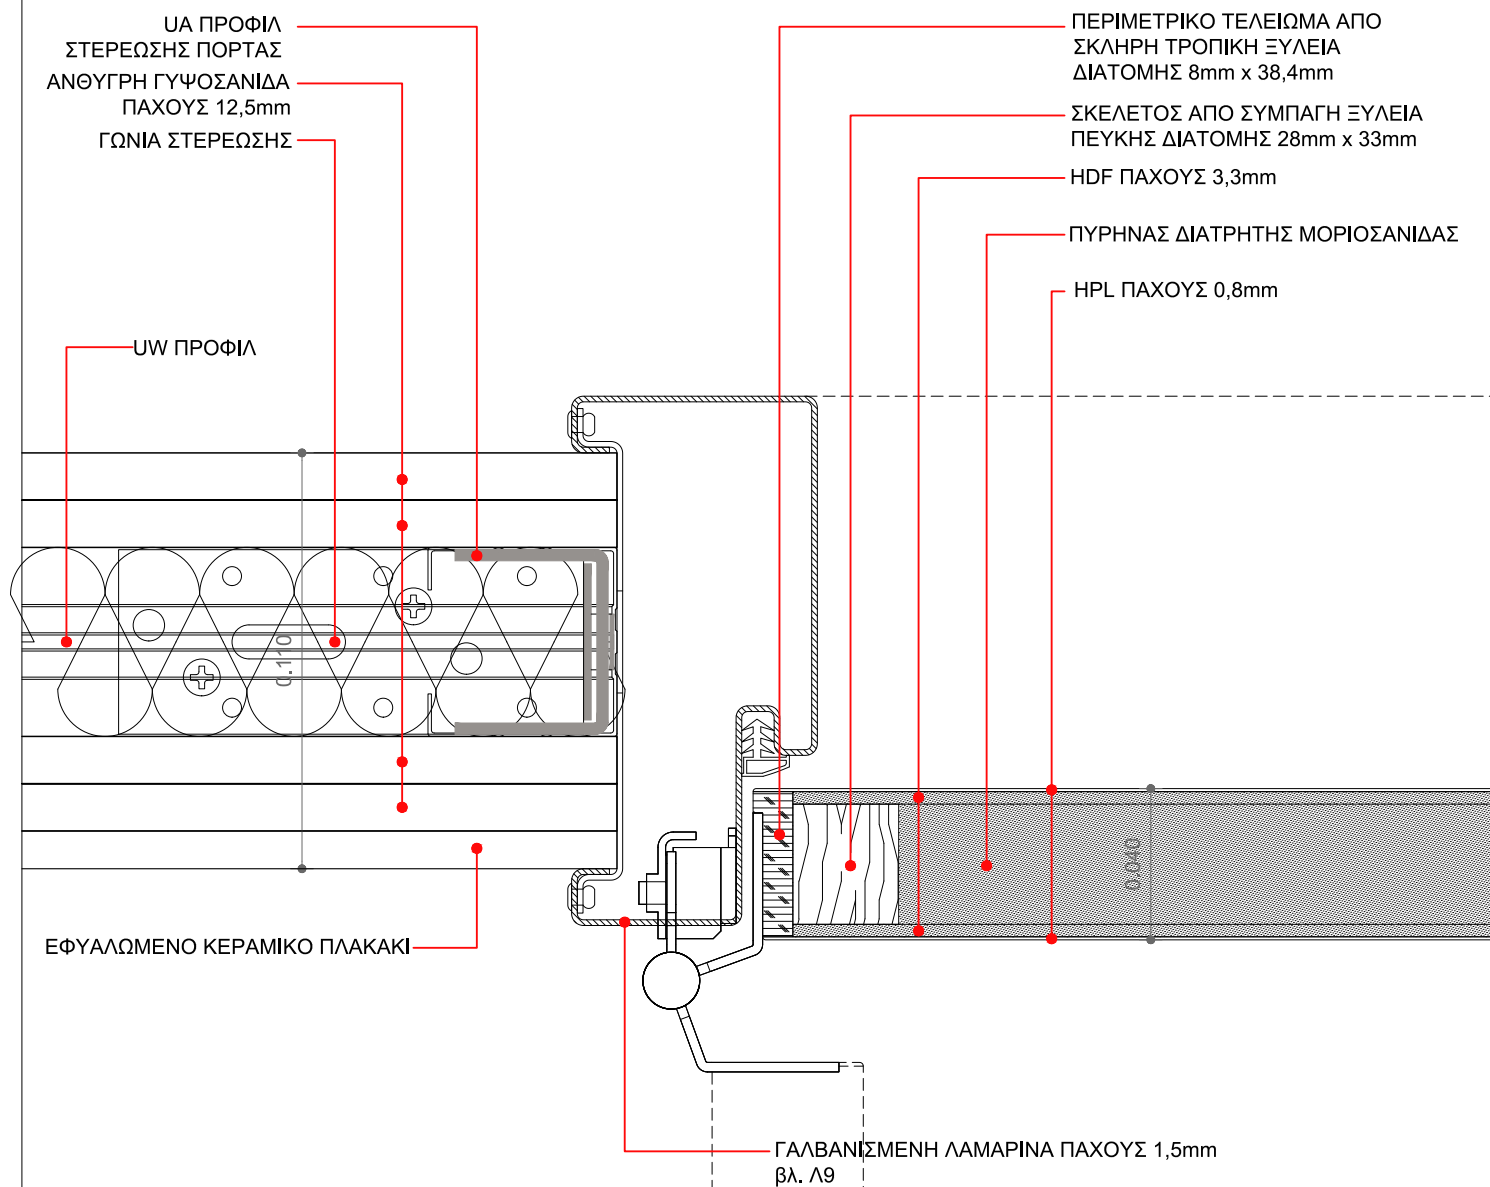

ΕΡΓΟ	ΑΝΑΠΛΑΣΗ ΠΑΡΚΟΥ ΕΛ. ΒΕΝΙΖΕΛΟΥ (ΑΣΥΡΜΑΤΟΣ) Ο.Τ. 923 ΔΗΜΟΥ ΑΓΙΟΥ ΔΗΜΗΤΡΙΟΥ ΟΔΟΙ: ΦΙΛΙΚΗΣ ΕΤΑΙΡΕΙΑΣ - ΜΕΣΣΗΝΙΑΣ - ΑΣΥΡΜΑΤΟΥ - ΕΛΠΙΔΟΣ	ΑΡ. ΛΕΠΤ.	ΣΕΛ.
		Λ 1	1
ΚΤΙΡΙΟ Κ03	ΞΥΛΙΝΗ ΜΟΝΟΦΥΛΛΗ ΑΝΟΙΓΟΜΕΝΗ ΠΟΡΤΑ - ΚΑΤΟΨΗ Α	10 / 2019	ΚΛ.1:2

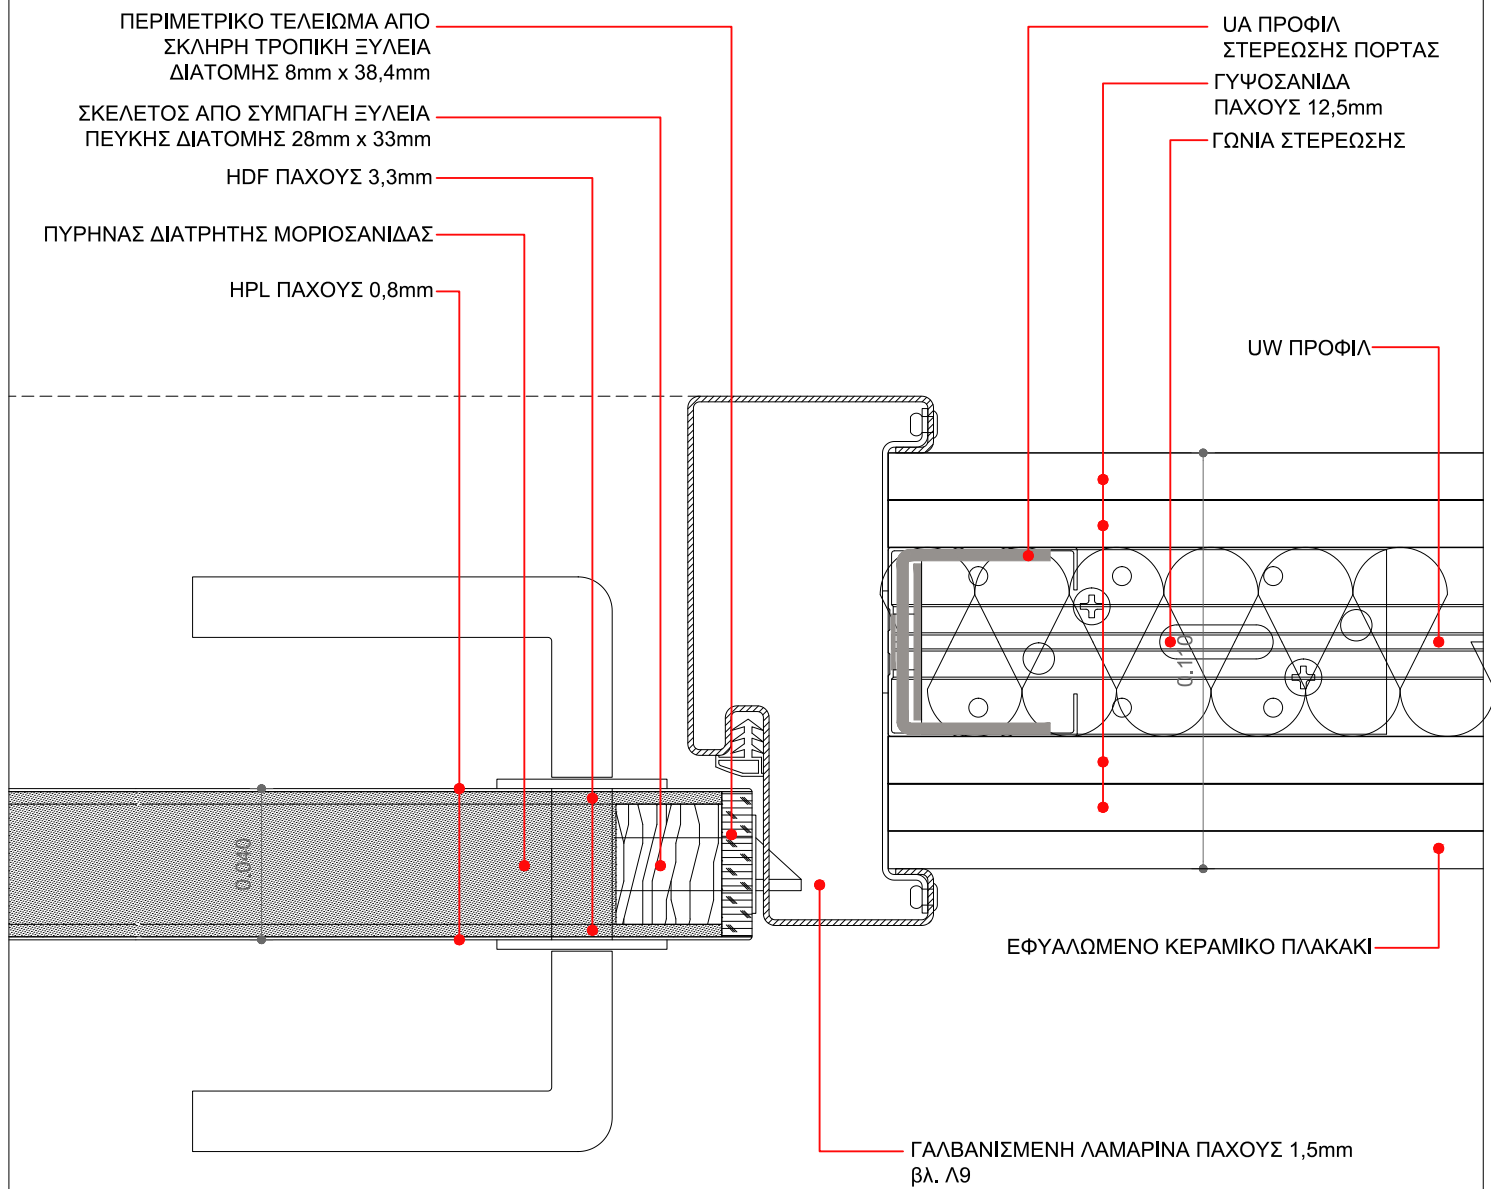

ΕΡΓΟ	ΑΝΑΠΛΑΣΗ ΠΑΡΚΟΥ ΕΛ. ΒΕΝΙΖΕΛΟΥ (ΑΣΥΡΜΑΤΟΣ) Ο.Τ. 923 ΔΗΜΟΥ ΑΓΙΟΥ ΔΗΜΗΤΡΙΟΥ ΟΔΟΙ: ΦΙΛΙΚΗΣ ΕΤΑΙΡΕΙΑΣ - ΜΕΣΣΗΝΙΑΣ - ΑΣΥΡΜΑΤΟΥ - ΕΛΠΙΔΟΣ	ΑΡ. ΛΕΠΤ.	ΣΕΛ.
		Λ 2	2
ΚΤΙΡΙΟ Κ03	ΞΥΛΙΝΗ ΜΟΝΟΦΥΛΛΗ ΑΝΟΙΓΟΜΕΝΗ ΠΟΡΤΑ - ΚΑΤΟΨΗ Β	10 / 2019	ΚΛ.1:2

ΓΑΛΒΑΝΙΣΜΕΝΗ ΛΑΜΑΡΙΝΑ
ΠΑΧΟΥΣ 1,5mm
βλ. Λ9

ΠΕΡΙΜΕΤΡΙΚΟ ΤΕΛΕΙΩΜΑ ΑΠΟ
ΣΚΛΗΡΗ ΤΡΟΠΙΚΗ ΞΥΛΕΙΑ
ΔΙΑΤΟΜΗΣ 8mm x 38,4mm


ΣΚΕΛΕΤΟΣ ΑΠΟ ΣΥΜΠΑΓΗ ΞΥΛΕΙΑ
ΠΕΥΚΗΣ ΔΙΑΤΟΜΗΣ 28mm x 33mm

HDF ΠΑΧΟΥΣ 3,3mm


ΠΥΡΗΝΑΣ ΔΙΑΤΡΗΤΗΣ ΜΟΡΙΟΣΑΝΙΔΑΣ

HPL ΠΑΧΟΥΣ 0,8mm


ΕΡΓΟ	ΑΝΑΠΛΑΣΗ ΠΑΡΚΟΥ ΕΛ. ΒΕΝΙΖΕΛΟΥ (ΑΣΥΡΜΑΤΟΣ) Ο.Τ. 923 ΔΗΜΟΥ ΑΓΙΟΥ ΔΗΜΗΤΡΙΟΥ ΟΔΟΙ: ΦΙΛΙΚΗΣ ΕΤΑΙΡΕΙΑΣ - ΜΕΣΣΗΝΙΑΣ - ΑΣΥΡΜΑΤΟΥ - ΕΛΠΙΔΟΣ	ΑΡ. ΛΕΠΤ.	ΣΕΛ.
ΚΤΙΡΙΟ Κ03	ΞΥΛΙΝΗ ΜΟΝΟΦΥΛΛΗ ΑΝΟΙΓΟΜΕΝΗ ΠΟΡΤΑ - ΤΟΜΗ	Λ 3	3
		10 / 2019	ΚΛ.1:2

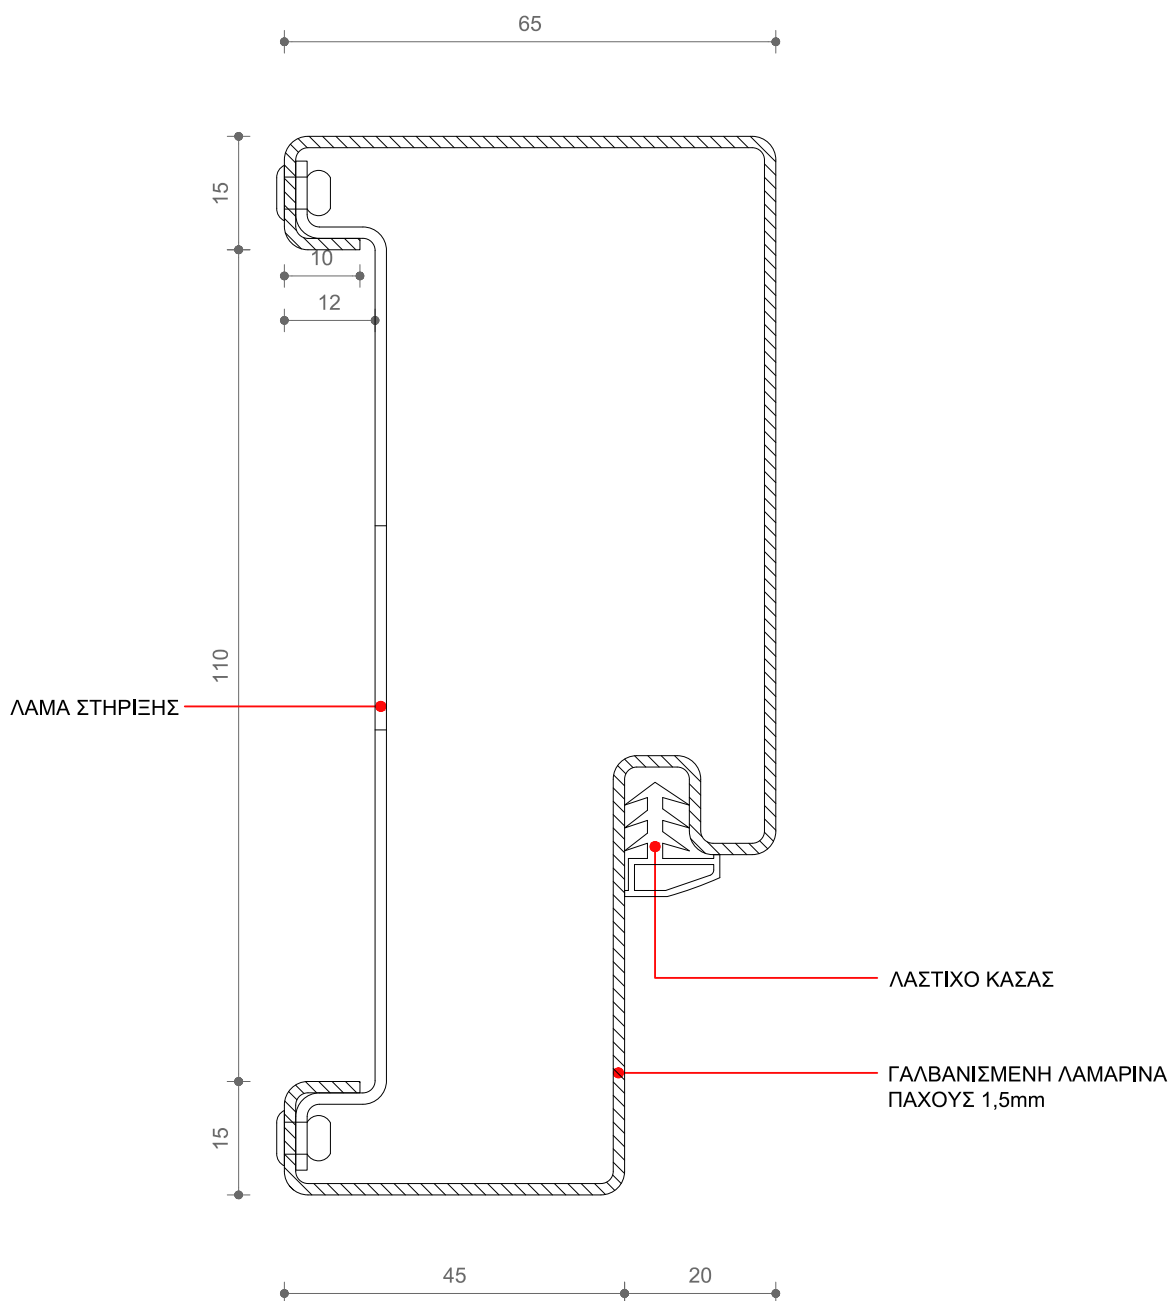


ΕΡΓΟ	ΑΝΑΠΛΑΣΗ ΠΑΡΚΟΥ ΕΛ. ΒΕΝΙΖΕΛΟΥ (ΑΣΥΡΜΑΤΟΣ) Ο.Τ. 923 ΔΗΜΟΥ ΑΓΙΟΥ ΔΗΜΗΤΡΙΟΥ	ΑΡ. ΛΕΠΤ.	ΣΕΛ.
	ΟΔΟΙ: ΦΙΛΙΚΗΣ ΕΤΑΙΡΕΙΑΣ - ΜΕΣΣΗΝΙΑΣ - ΑΣΥΡΜΑΤΟΥ - ΕΛΠΙΔΟΣ	Λ 4	4
ΚΤΙΡΙΟ Κ03	ΞΥΛΙΝΗ ΜΟΝΟΦΥΛΛΗ ΑΝΟΙΓΟΜΕΝΗ ΠΟΡΤΑ - ΜΕΤΑΛΛΙΚΗ ΚΑΣΑ (Α)	10 / 2019	ΚΛ.1:1

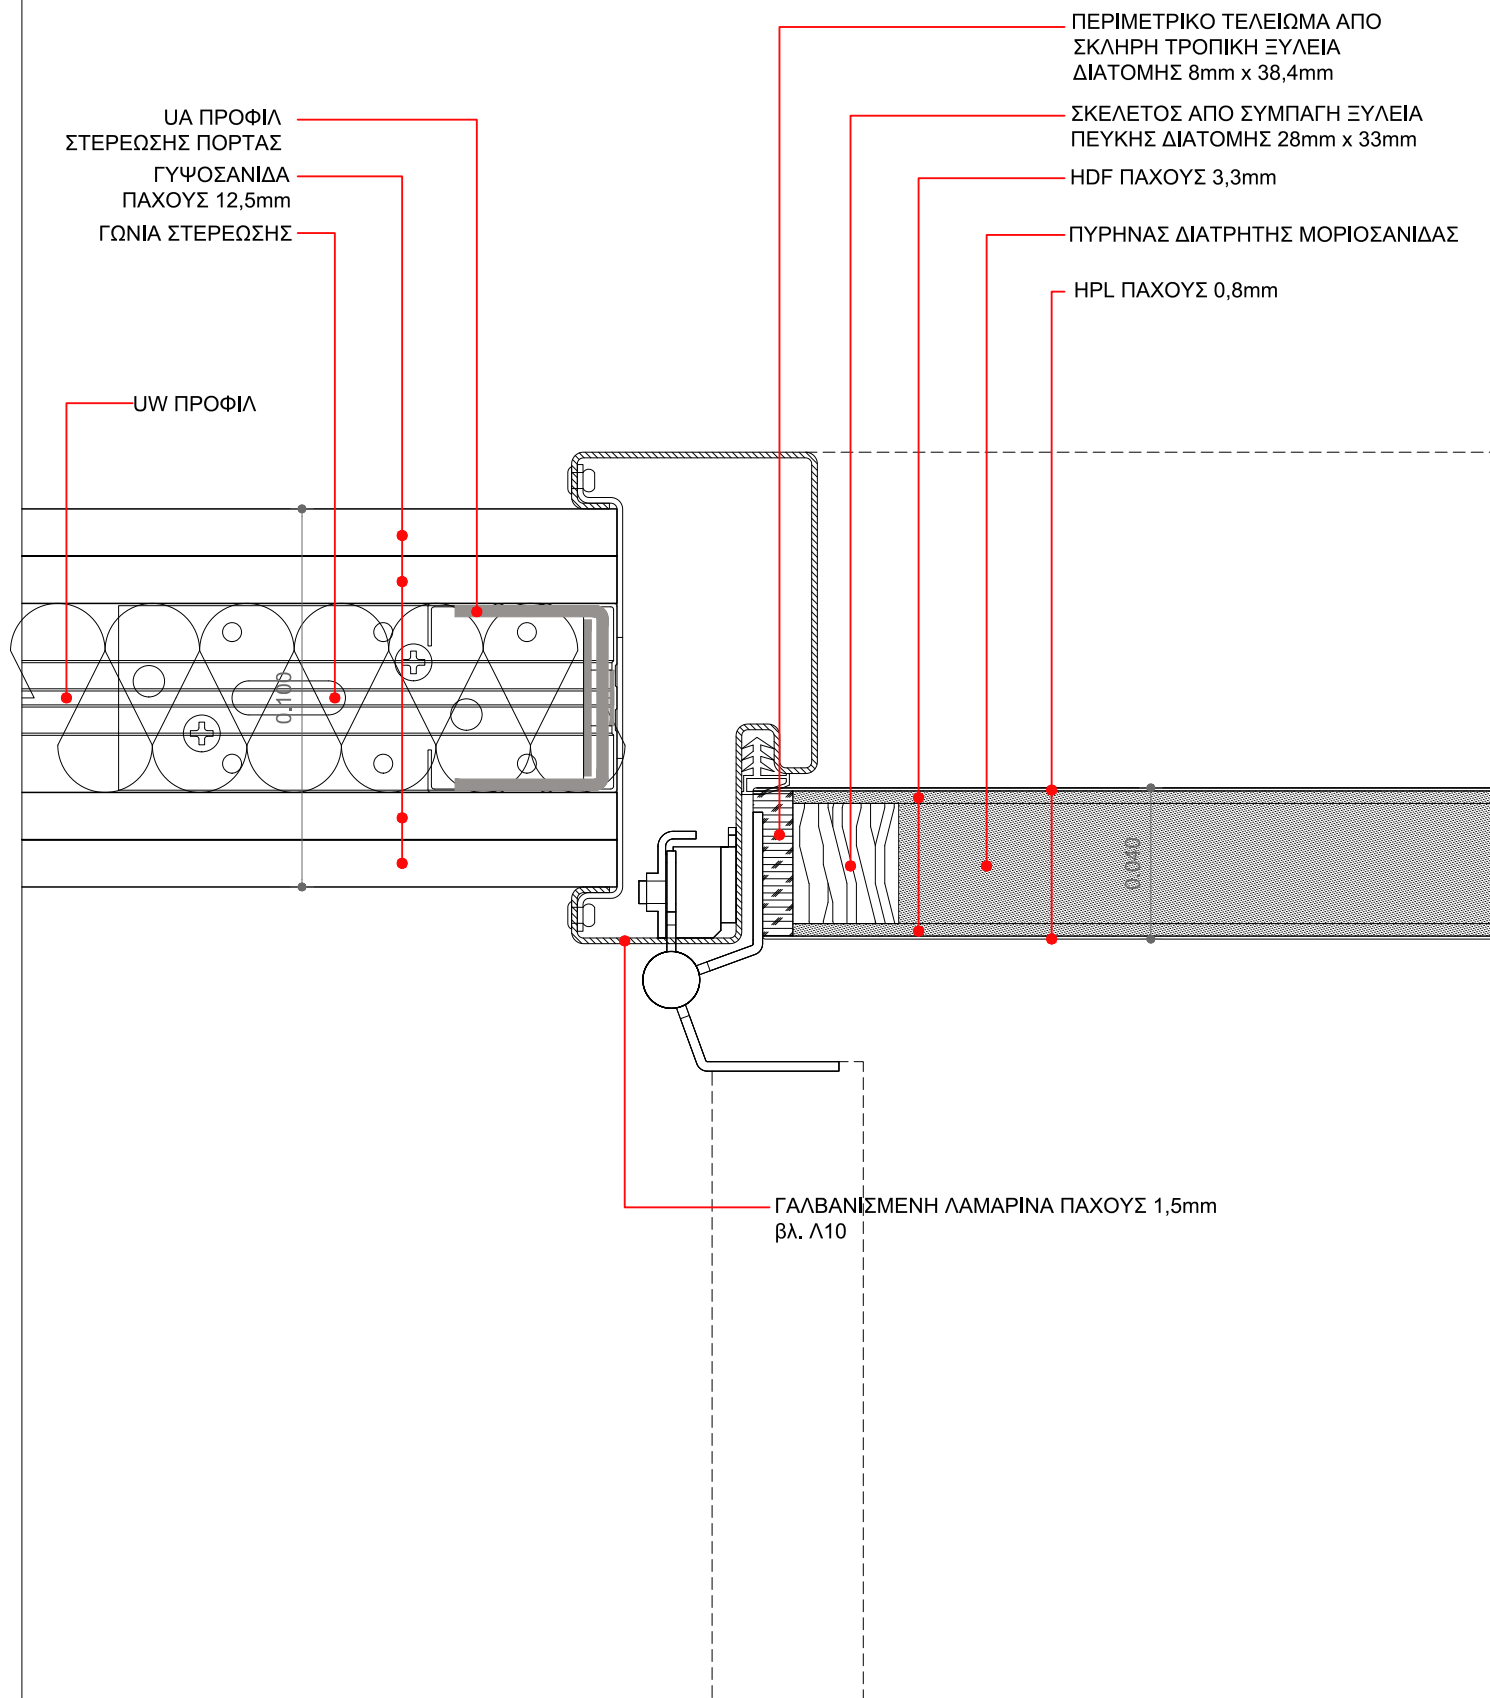


ΕΡΓΟ	ΑΝΑΠΛΑΣΗ ΠΑΡΚΟΥ ΕΛ. ΒΕΝΙΖΕΛΟΥ (ΑΣΥΡΜΑΤΟΣ) Ο.Τ. 923 ΔΗΜΟΥ ΑΓΙΟΥ ΔΗΜΗΤΡΙΟΥ ΟΔΟΙ: ΦΙΛΙΚΗΣ ΕΤΑΙΡΕΙΑΣ - ΜΕΣΣΗΝΙΑΣ - ΑΣΥΡΜΑΤΟΥ - ΕΛΠΙΔΟΣ	ΑΡ. ΛΕΠΤ.	ΣΕΛ.
ΚΤΙΡΙΟ Κ03	ΞΥΛΙΝΗ ΜΟΝΟΦΥΛΛΗ ΑΝΟΙΓΟΜΕΝΗ ΠΟΡΤΑ - ΚΑΤΟΨΗ Α	Λ 5	5
		10 / 2019	ΚΛ.1:2

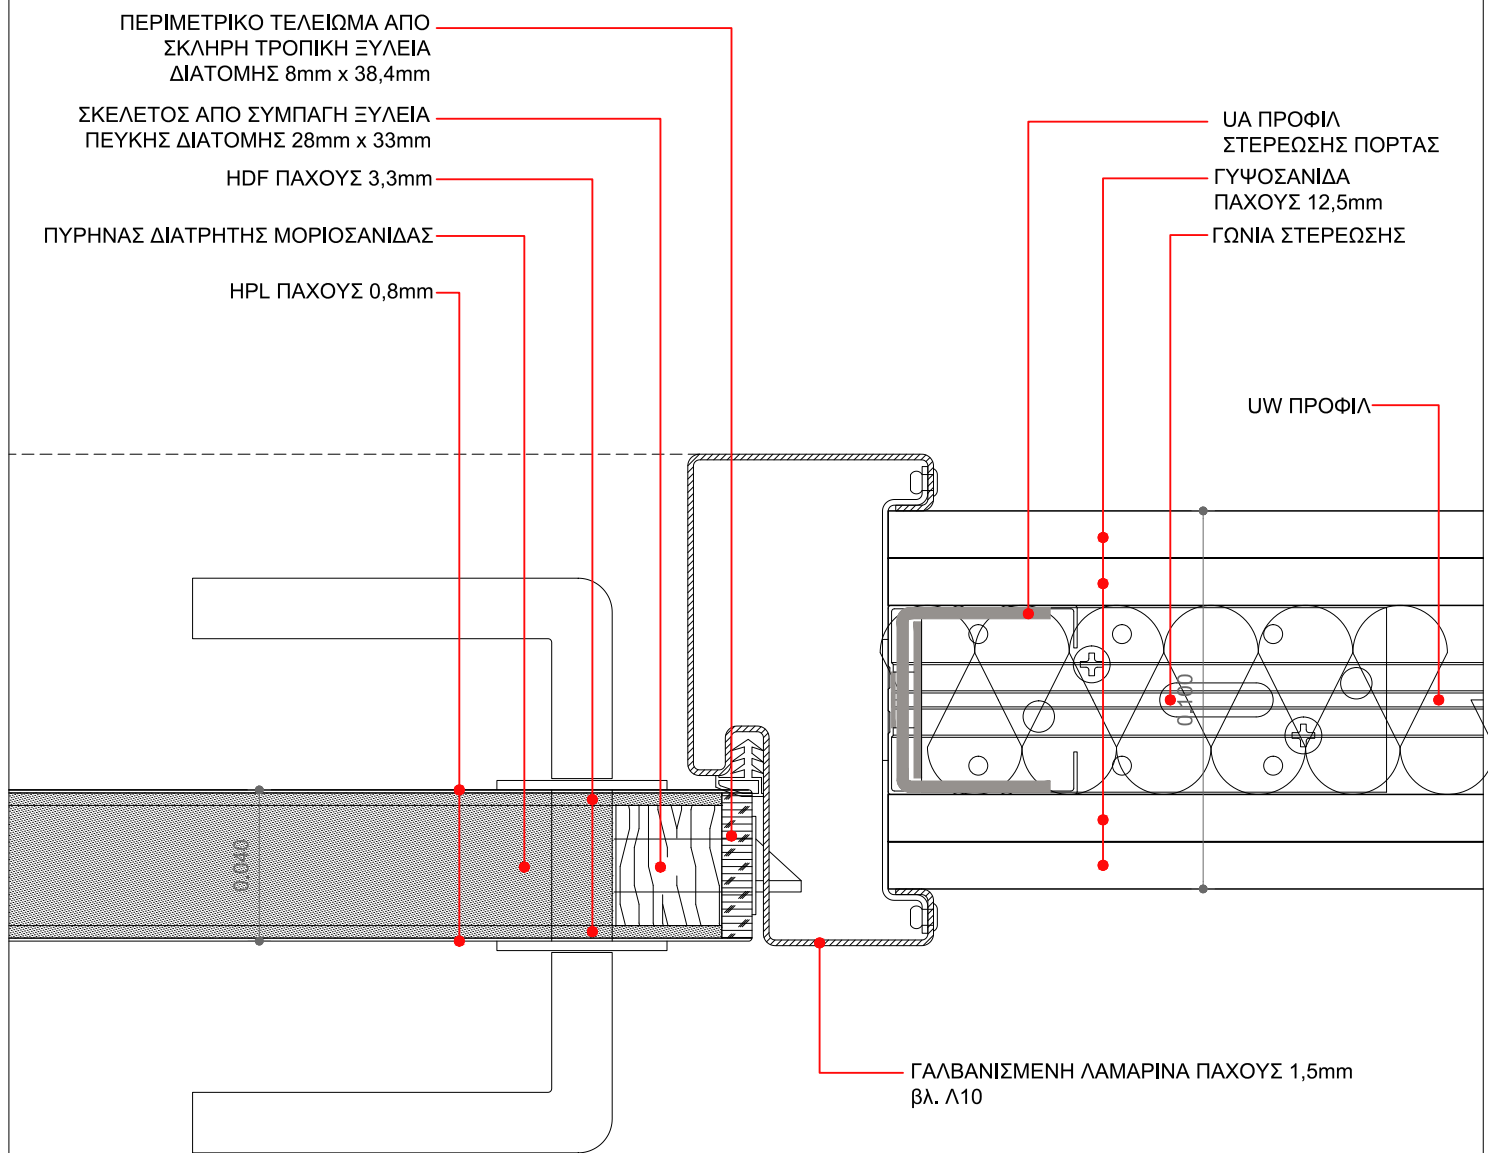


ΕΡΓΟ	ΑΝΑΠΛΑΣΗ ΠΑΡΚΟΥ ΕΛ. ΒΕΝΙΖΕΛΟΥ (ΑΣΥΡΜΑΤΟΣ) Ο.Τ. 923 ΔΗΜΟΥ ΑΓΙΟΥ ΔΗΜΗΤΡΙΟΥ ΟΔΟΙ: ΦΙΛΙΚΗΣ ΕΤΑΙΡΕΙΑΣ - ΜΕΣΣΗΝΙΑΣ - ΑΣΥΡΜΑΤΟΥ - ΕΛΠΙΔΟΣ	ΑΡ. ΛΕΠΤ.	ΣΕΛ.
ΚΤΙΡΙΟ Κ03	ΞΥΛΙΝΗ ΜΟΝΟΦΥΛΛΗ ΑΝΟΙΓΟΜΕΝΗ ΠΟΡΤΑ - ΚΑΤΟΨΗ Β	Λ 6	6
		10 / 2019	ΚΛ.1:2

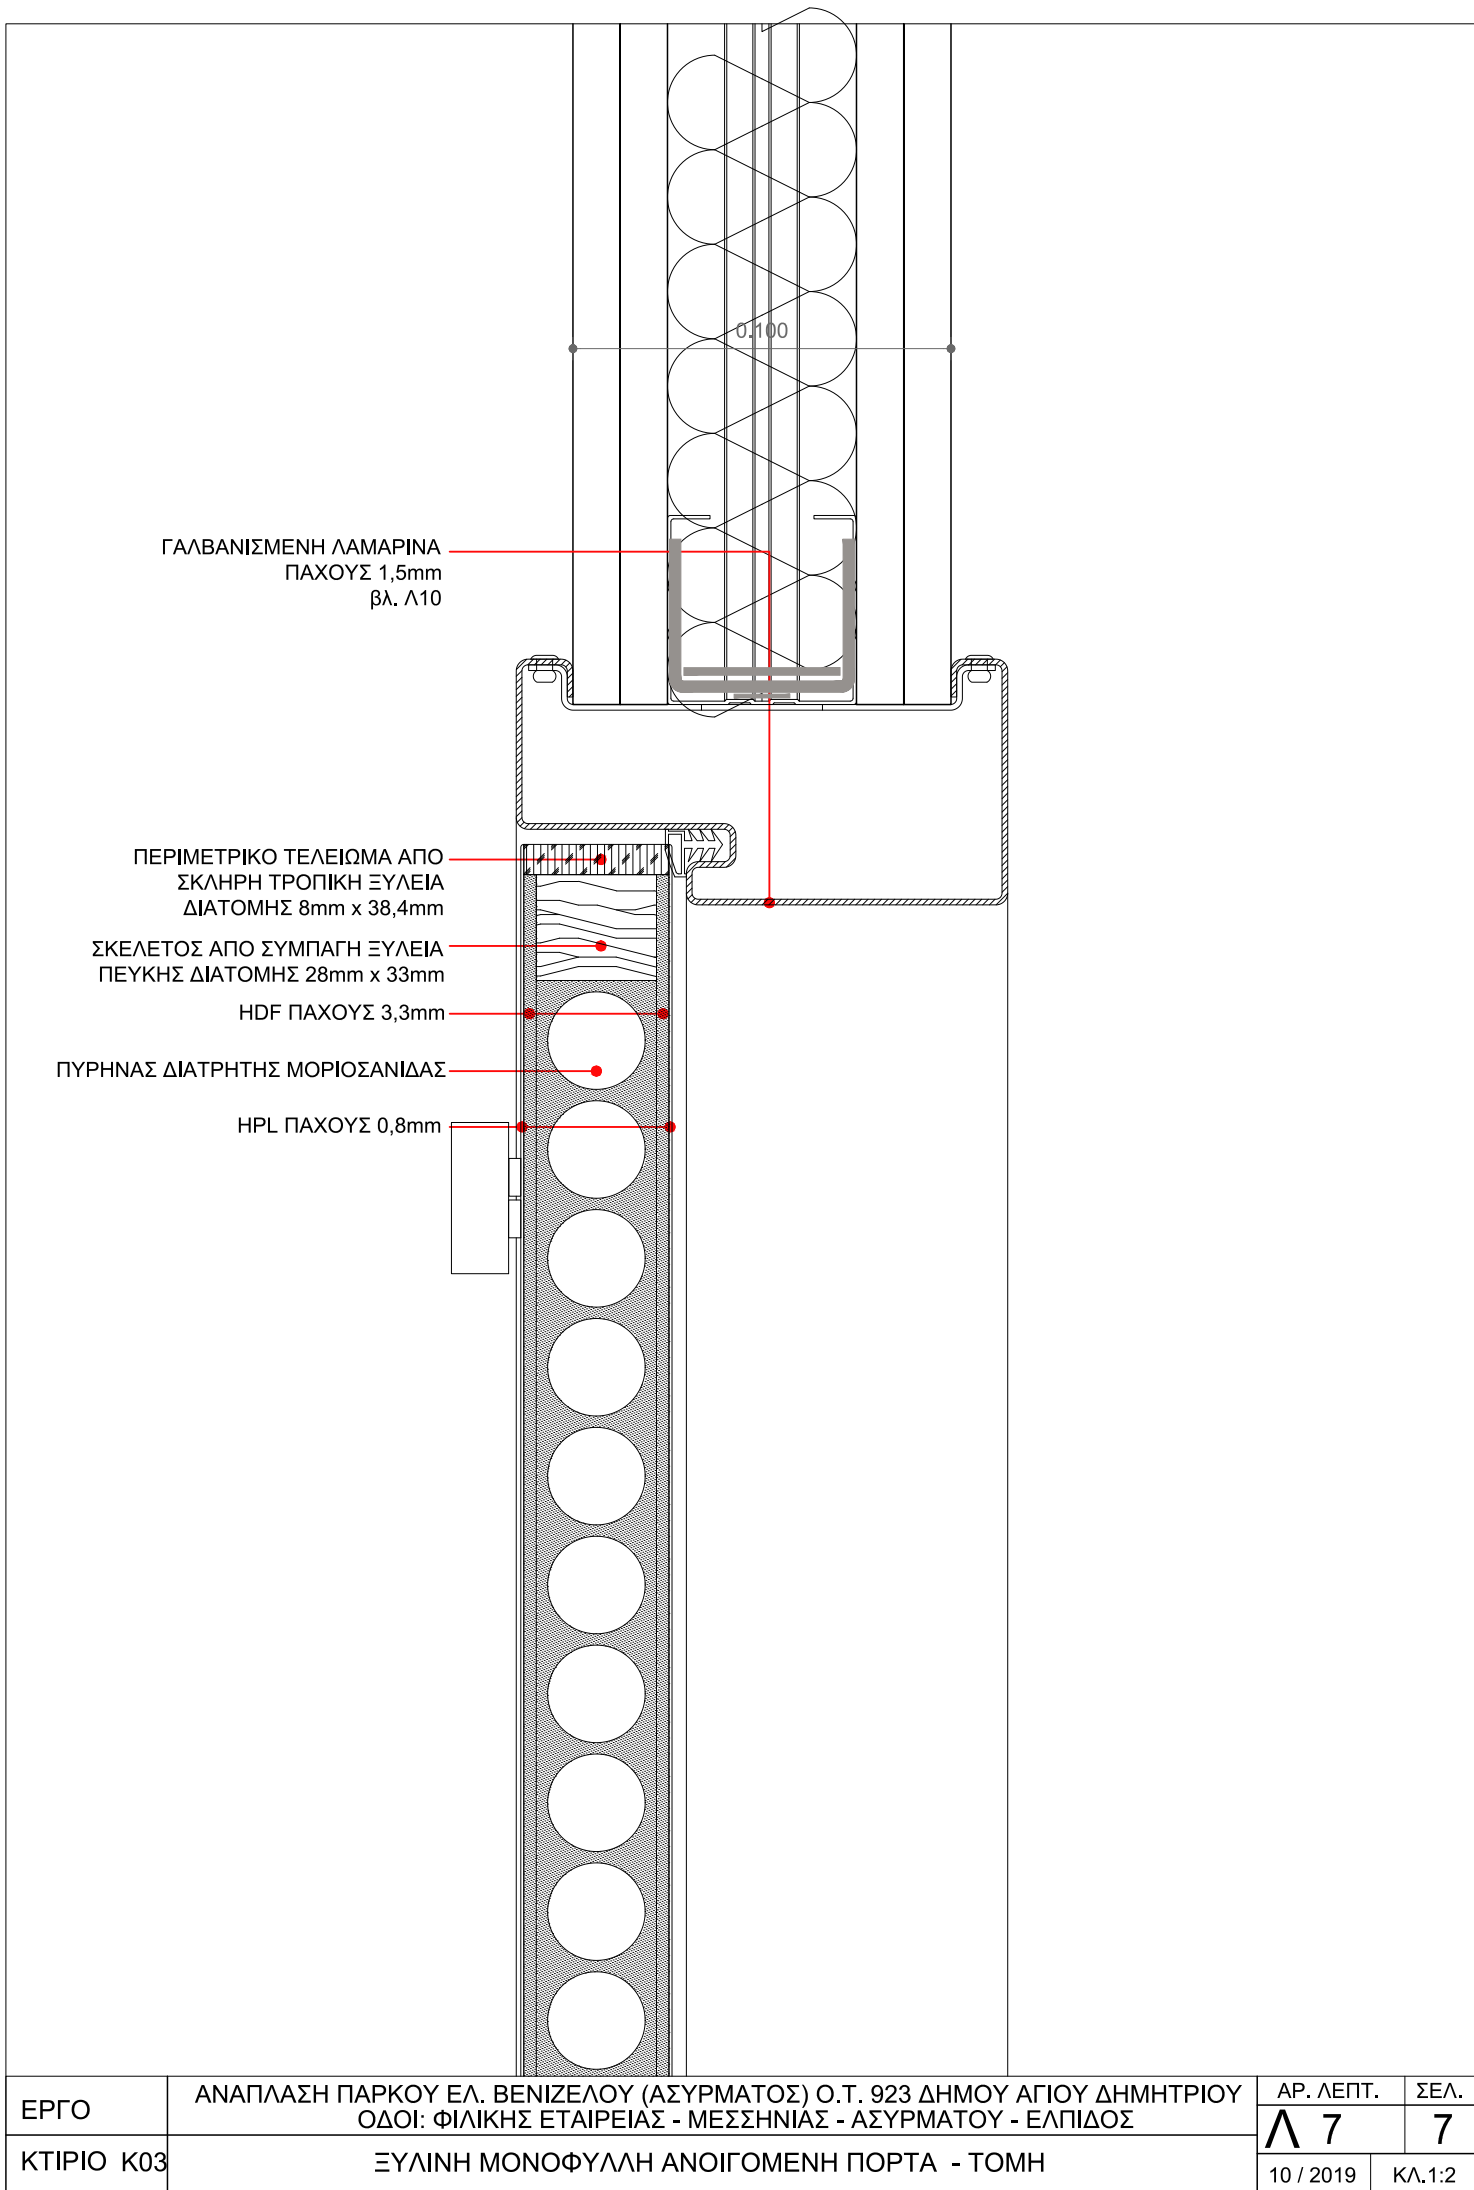


ΕΡΓΟ	ΑΝΑΠΛΑΣΗ ΠΑΡΚΟΥ ΕΛ. ΒΕΝΙΖΕΛΟΥ (ΑΣΥΡΜΑΤΟΣ) Ο.Τ. 923 ΔΗΜΟΥ ΑΓΙΟΥ ΔΗΜΗΤΡΙΟΥ ΟΔΟΙ: ΦΙΛΙΚΗΣ ΕΤΑΙΡΕΙΑΣ - ΜΕΣΣΗΝΙΑΣ - ΑΣΥΡΜΑΤΟΥ - ΕΛΠΙΔΟΣ	ΑΡ. ΛΕΠΤ.	ΣΕΛ.
ΚΤΙΡΙΟ Κ03	ΞΥΛΙΝΗ ΜΟΝΟΦΥΛΛΗ ΑΝΟΙΓΟΜΕΝΗ ΠΟΡΤΑ - ΤΟΜΗ	Λ 7	7
		10 / 2019	ΚΛ.1:2

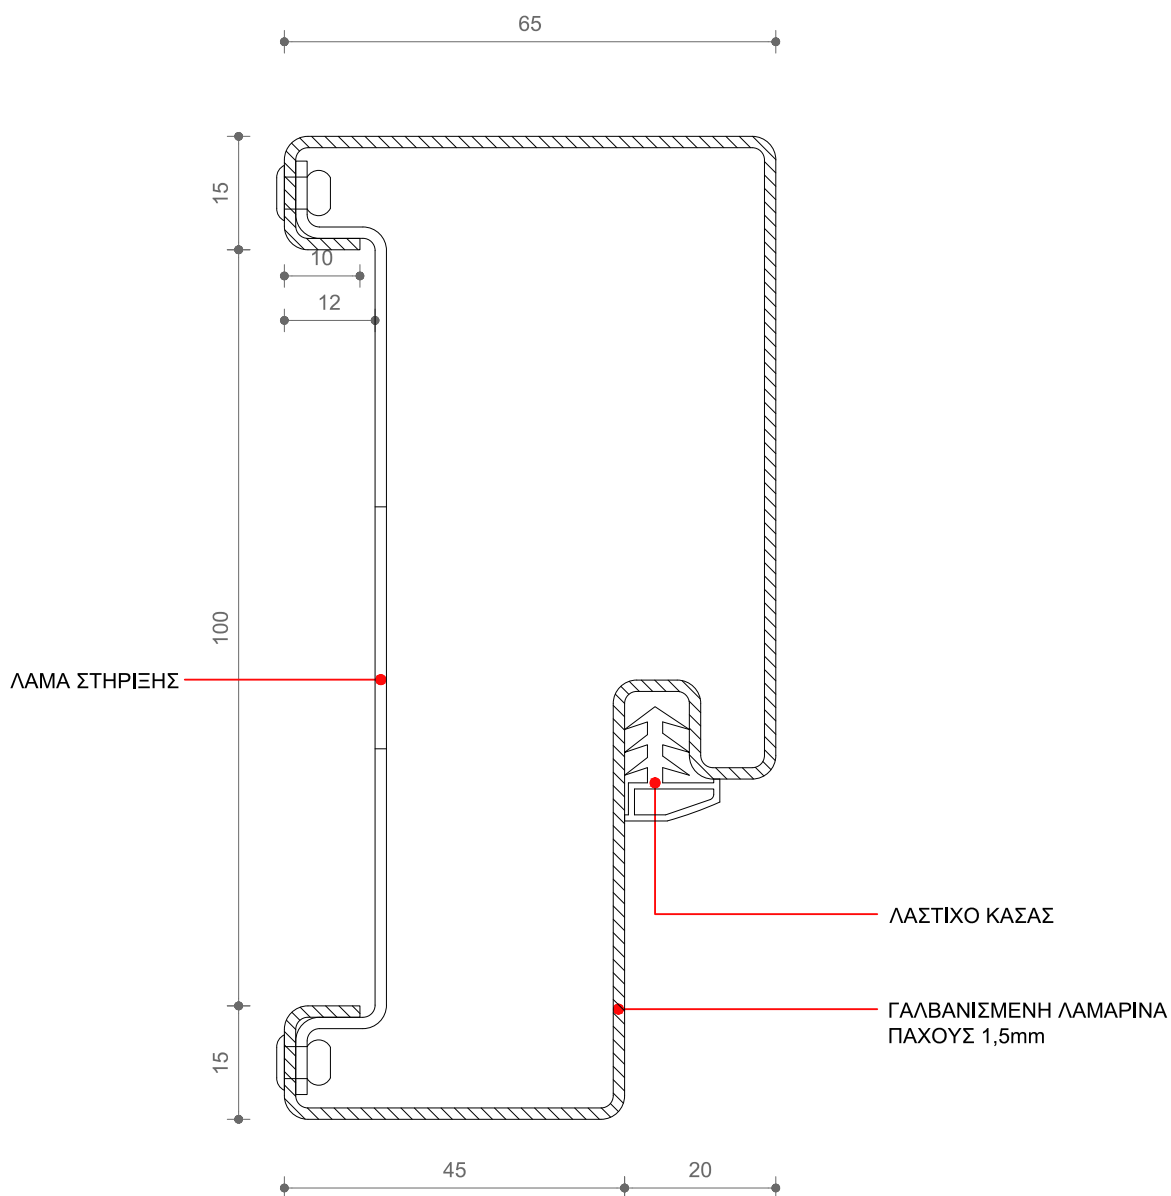

ΕΡΓΟ	ΑΝΑΠΛΑΣΗ ΠΑΡΚΟΥ ΕΛ. ΒΕΝΙΖΕΛΟΥ (ΑΣΥΡΜΑΤΟΣ) Ο.Τ. 923 ΔΗΜΟΥ ΑΓΙΟΥ ΔΗΜΗΤΡΙΟΥ ΟΔΟΙ: ΦΙΛΙΚΗΣ ΕΤΑΙΡΕΙΑΣ - ΜΕΣΣΗΝΙΑΣ - ΑΣΥΡΜΑΤΟΥ - ΕΛΠΙΔΟΣ	ΑΡ. ΛΕΠΤ.	ΣΕΛ.
ΚΤΙΡΙΟ Κ03	ΞΥΛΙΝΗ ΜΟΝΟΦΥΛΛΗ ΑΝΟΙΓΟΜΕΝΗ ΠΟΡΤΑ - ΜΕΤΑΛΛΙΚΗ ΚΑΣΑ (Β)	Λ 8	8
		10 / 2019	ΚΛ.1:1

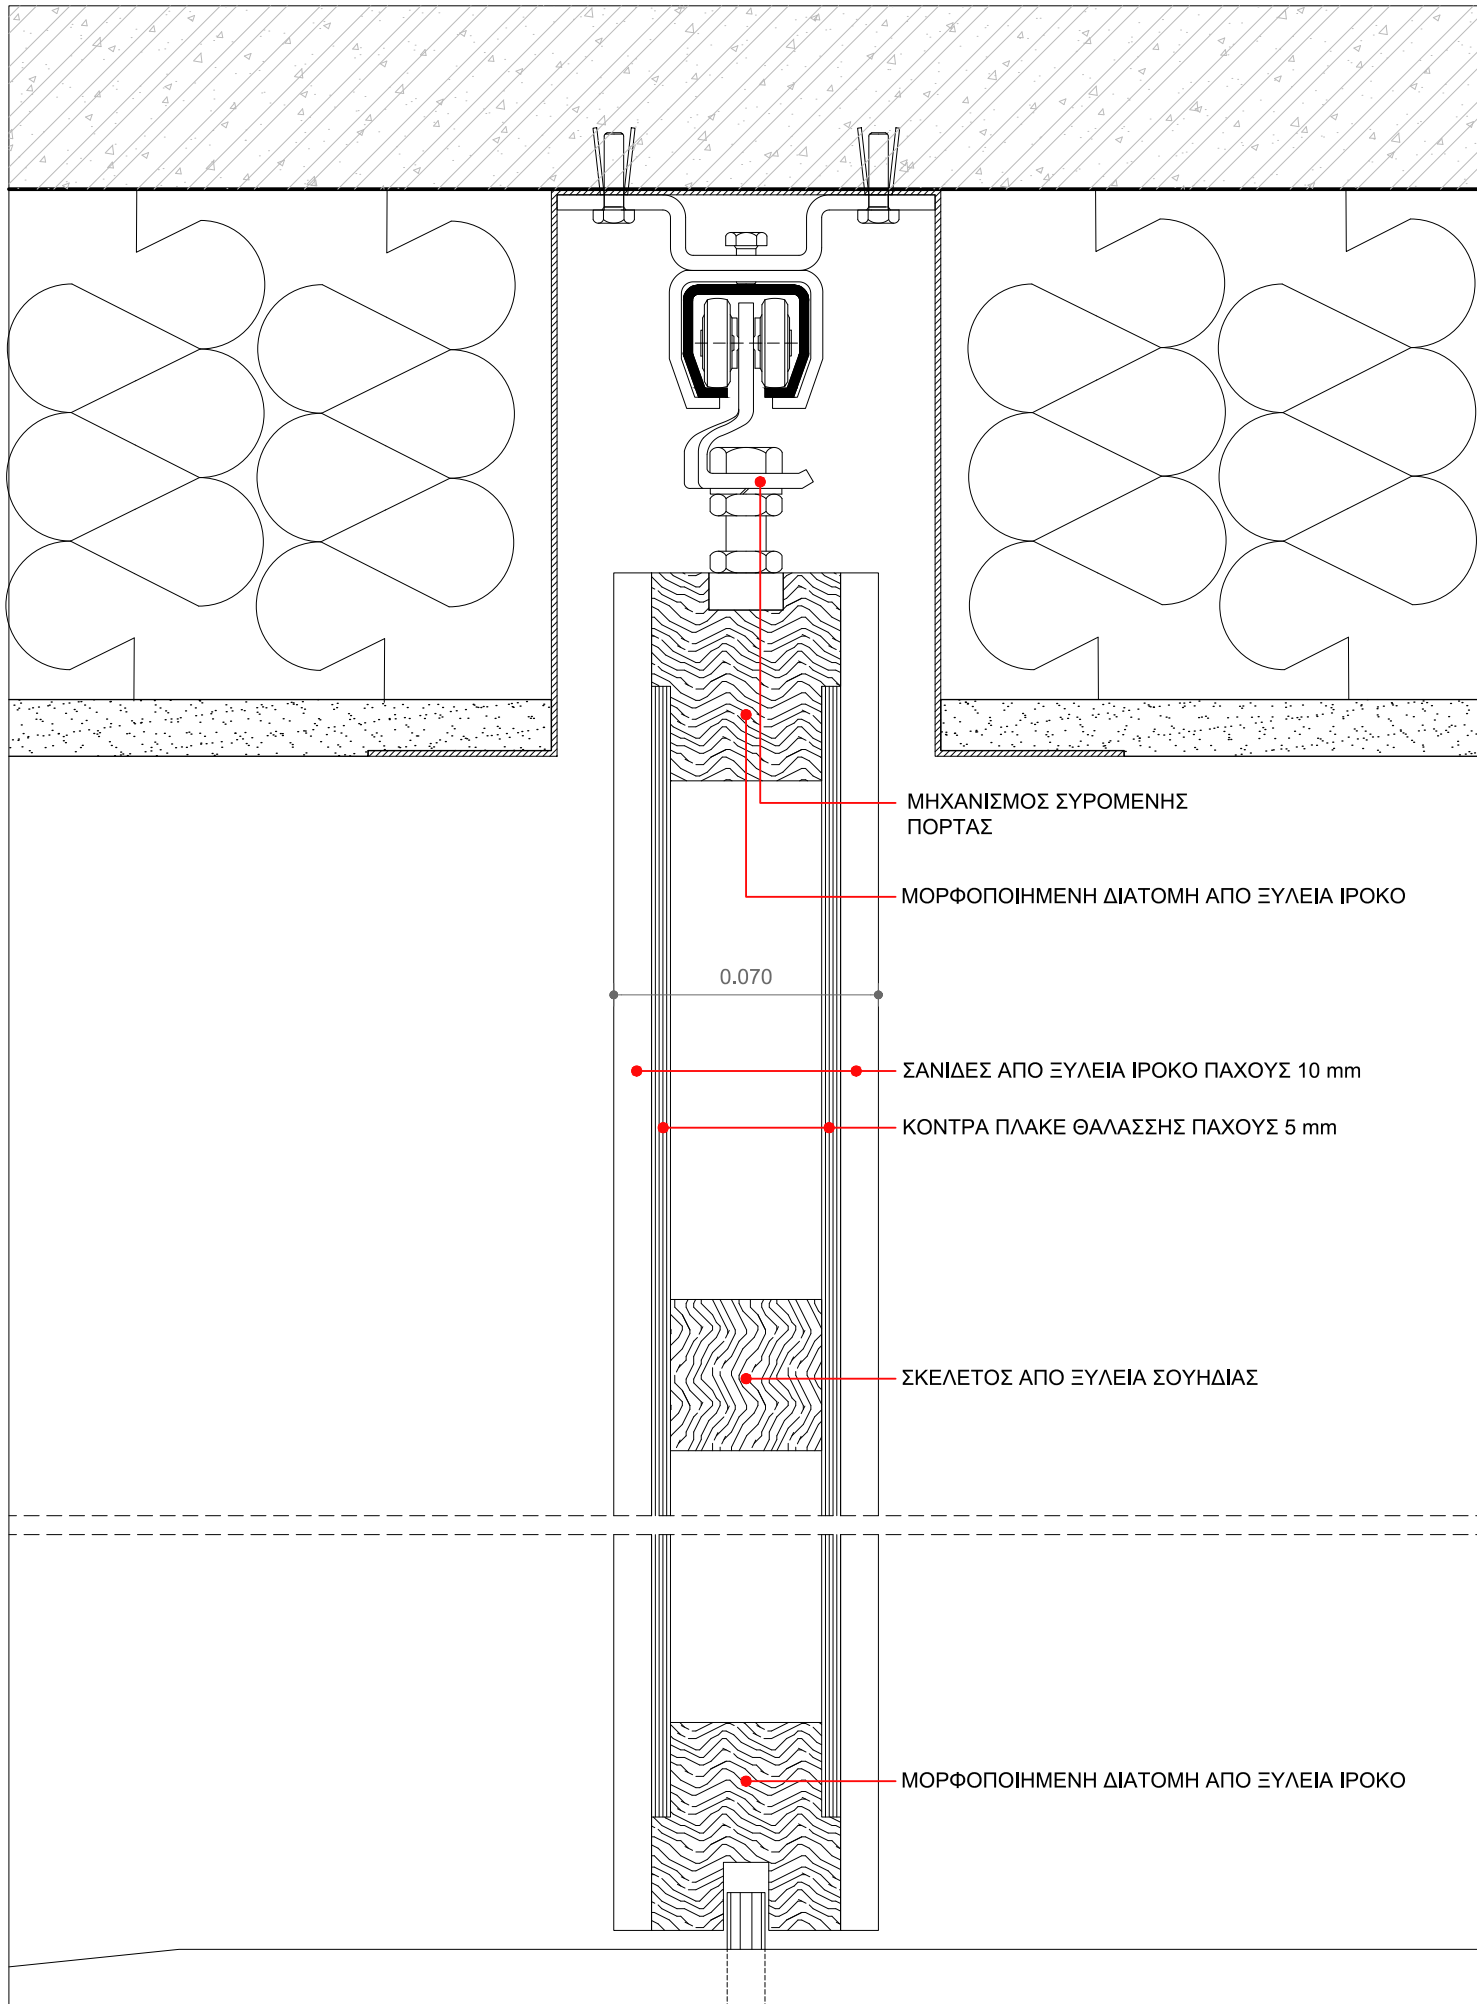


ΕΡΓΟ	ΑΝΑΠΛΑΣΗ ΠΑΡΚΟΥ ΕΛ. ΒΕΝΙΖΕΛΟΥ (ΑΣΥΡΜΑΤΟΣ) Ο.Τ. 923 ΔΗΜΟΥ ΑΓΙΟΥ ΔΗΜΗΤΡΙΟΥ ΟΔΟΙ: ΦΙΛΙΚΗΣ ΕΤΑΙΡΕΙΑΣ - ΜΕΣΣΗΝΙΑΣ - ΑΣΥΡΜΑΤΟΥ - ΕΛΠΙΔΟΣ	ΑΡ. ΛΕΠΤ.	ΣΕΛ.
ΚΤΙΡΙΟ Κ03	ΕΞΩΤΕΡΙΚΗ ΣΥΡΟΜΕΝΗ ΕΥΛΙΝΗ ΠΟΡΤΑ - ΤΟΜΗ	Λ 9	9
		10 / 2019	ΚΛ.1:2

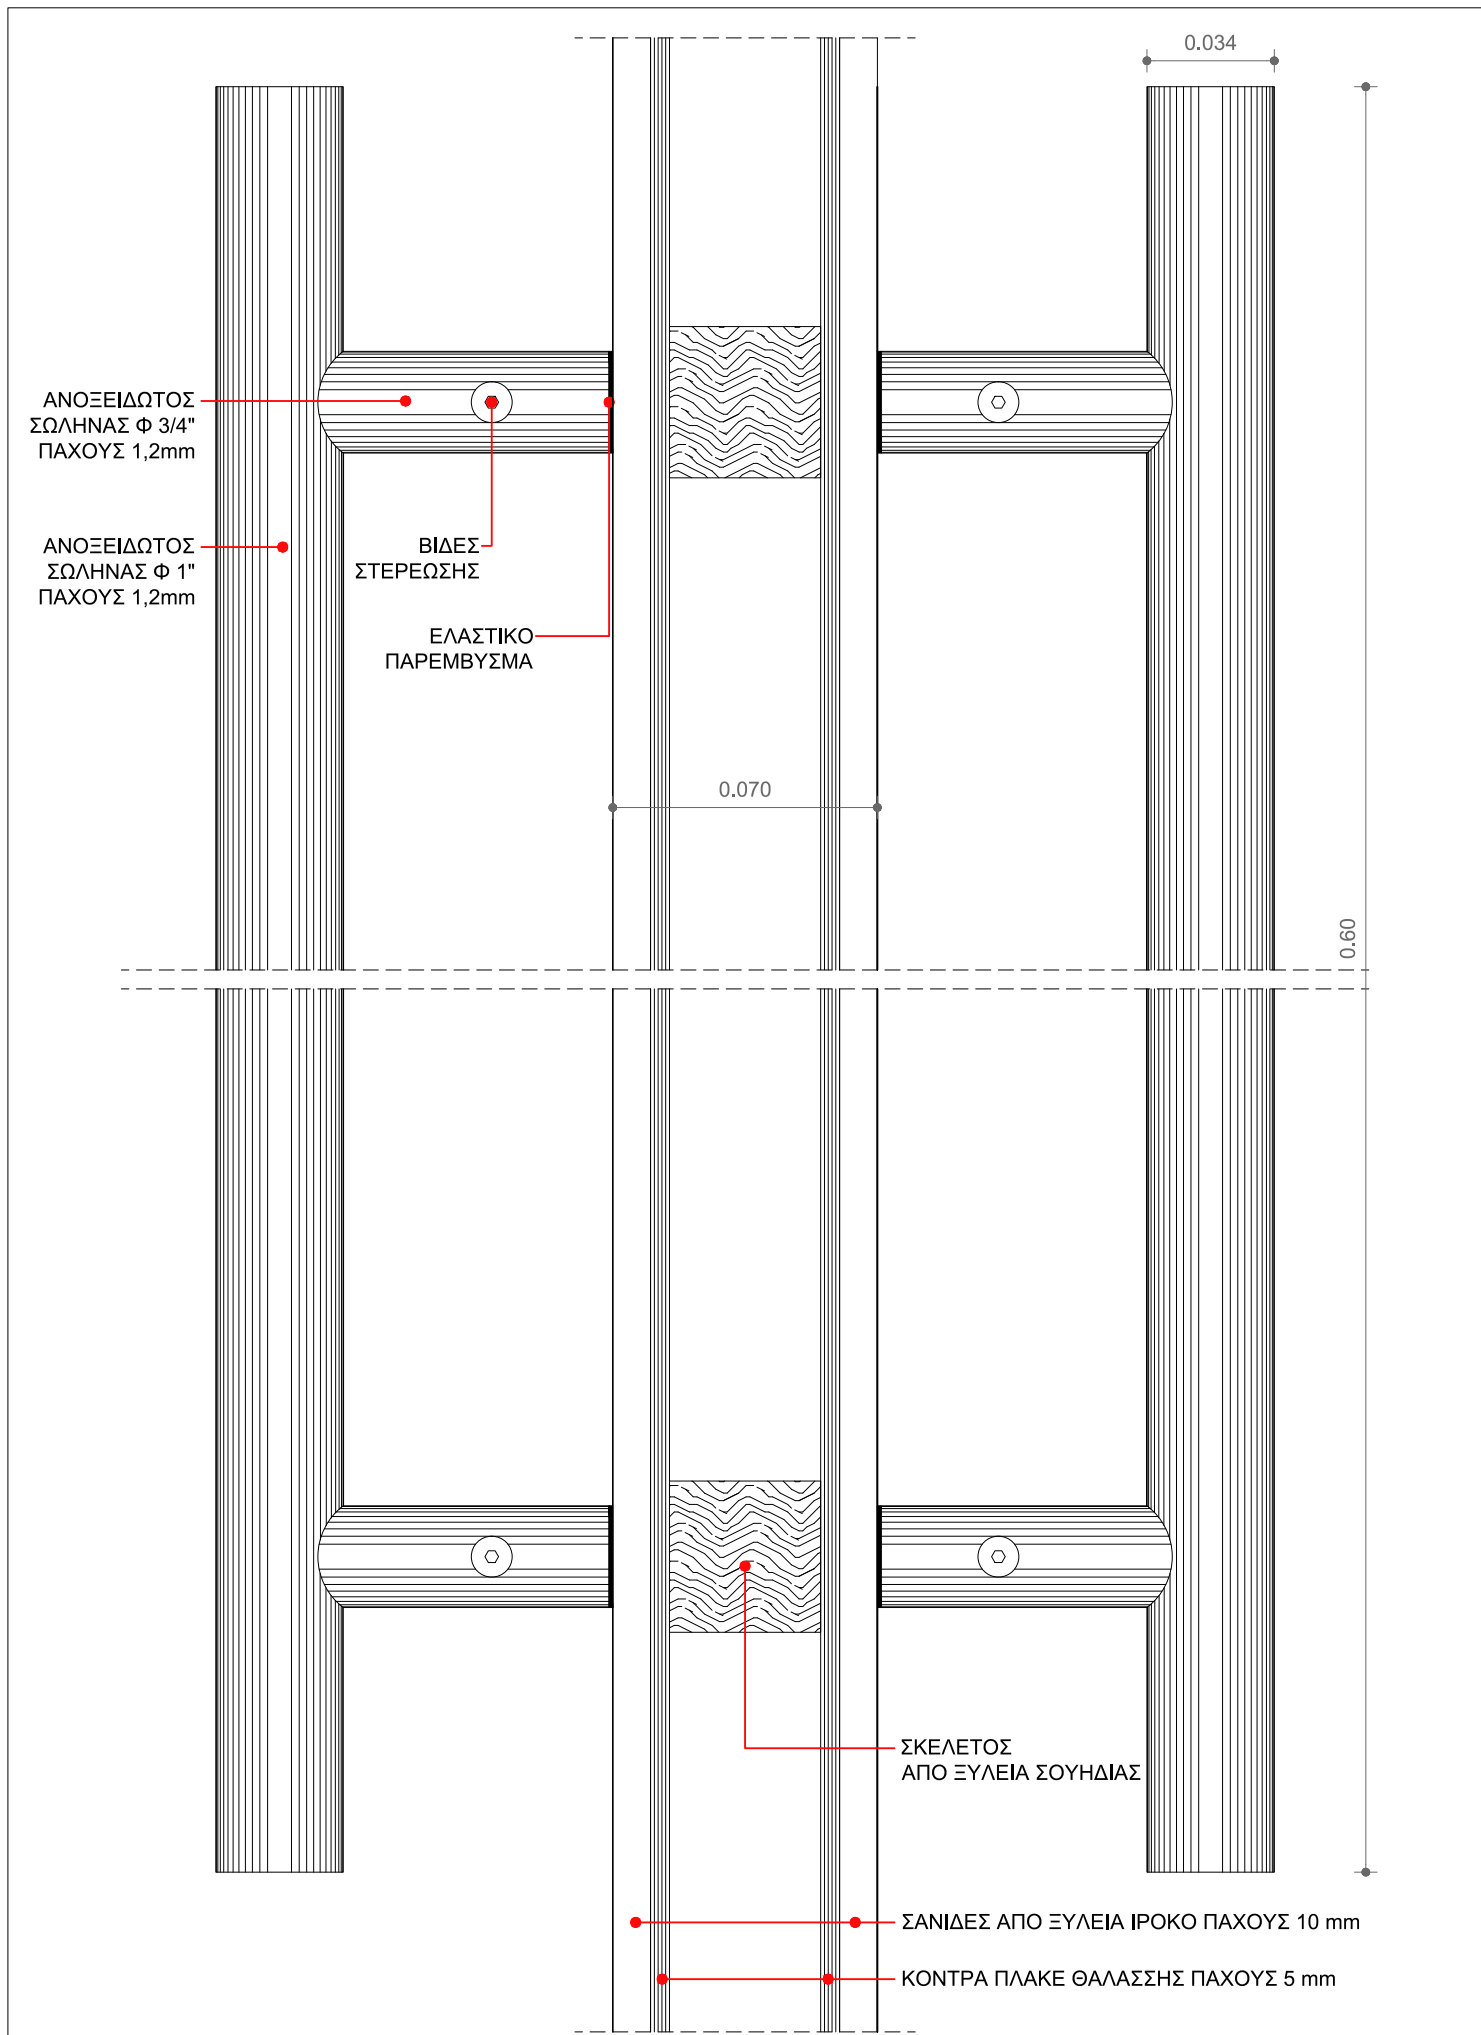




ΕΡΓΟ	ΑΝΑΠΛΑΣΗ ΠΑΡΚΟΥ ΕΛ. ΒΕΝΙΖΕΛΟΥ (ΑΣΥΡΜΑΤΟΣ) Ο.Τ. 923 ΔΗΜΟΥ ΑΓΙΟΥ ΔΗΜΗΤΡΙΟΥ ΟΔΟΙ: ΦΙΛΙΚΗΣ ΕΤΑΙΡΕΙΑΣ - ΜΕΣΣΗΝΙΑΣ - ΑΣΥΡΜΑΤΟΥ - ΕΛΠΙΔΟΣ	ΑΡ. ΛΕΠΤ.	ΣΕΛ.
		Λ 10	10
ΚΤΙΡΙΟ Κ03	ΧΕΙΡΟΛΑΒΗ ΠΟΡΤΑΣ - ΤΟΜΗ	10 / 2019	ΚΛ.1:2




ΕΡΓΟ	ΑΝΑΠΛΑΣΗ ΠΑΡΚΟΥ ΕΛΕΥΘΕΡΙΟΥ ΒΕΝΙΖΕΛΟΥ (ΑΣΥΡΜΑΤΟΣ) Ο.Τ. 923 ΔΗΜΟΥ ΑΓΙΟΥ ΔΗΜΗΤΡΙΟΥ ΟΔΟΙ: ΦΙΛΙΚΗΣ ΕΤΑΙΡΕΙΑΣ - ΜΕΣΣΗΝΙΑΣ - ΑΣΥΡΜΑΤΟΥ - ΕΛΠΙΔΟΣ	ΑΡ. ΛΕΠΤ.	ΣΕΛ.
ΚΤΙΡΙΟ	Κ03	11	11
ΠΑΡΑΘΥΡΟ ΣΥΡΟΜΕΝΗΣ ΞΥΛΙΝΗΣ ΠΟΡΤΑΣ - ΚΑΤΟΨΗ		10 / 2019	ΚΛ.1:2

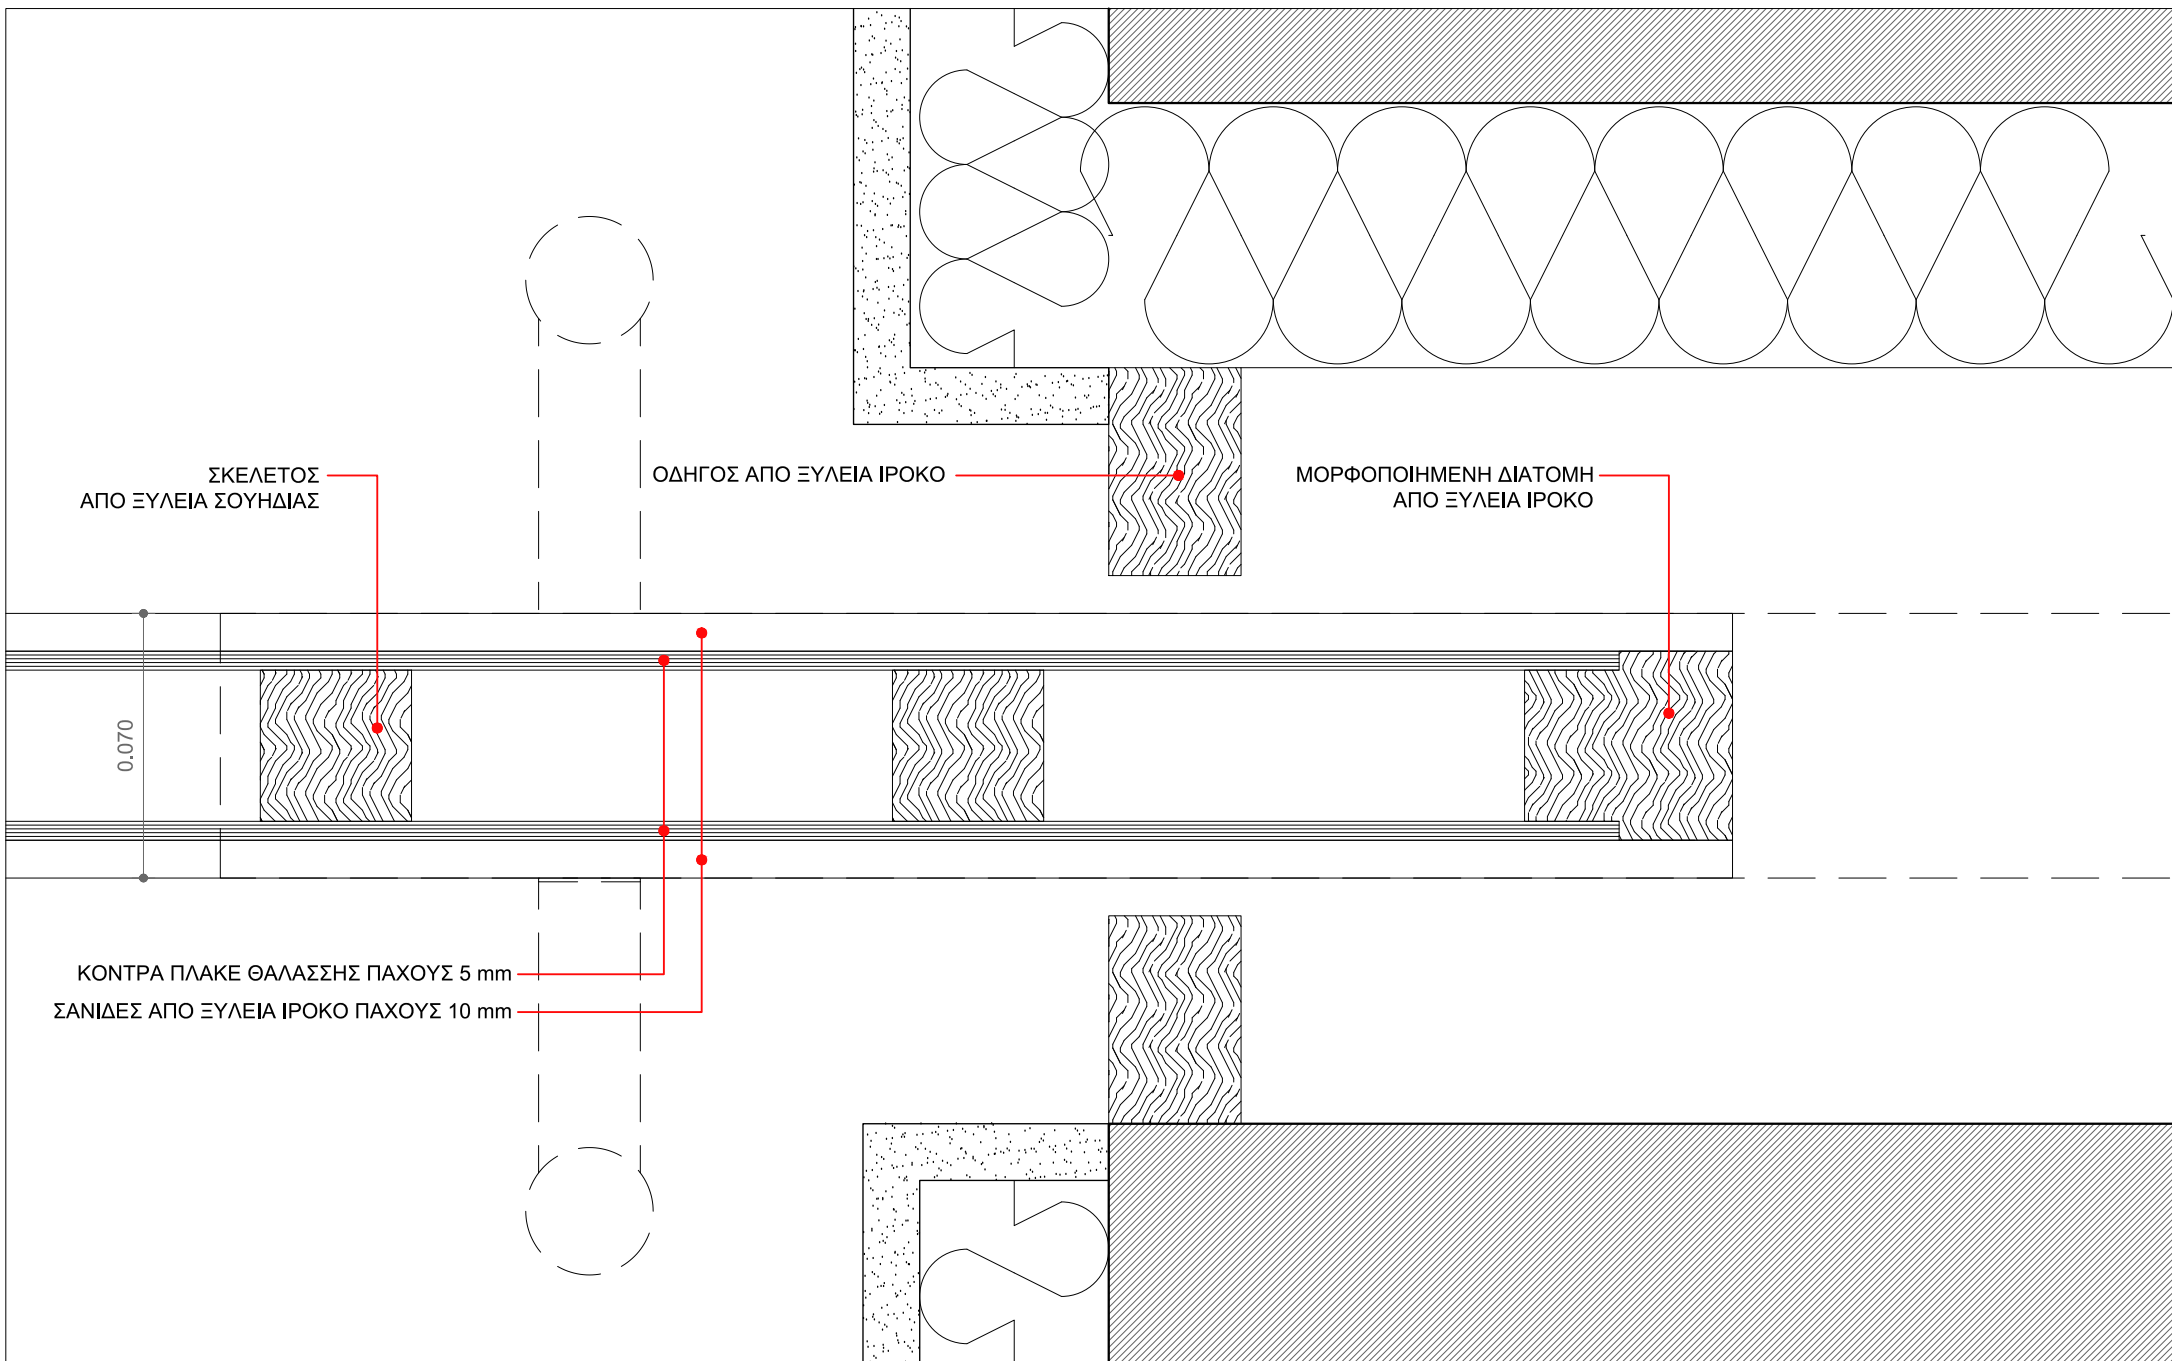

ΕΡΓΟ	ΑΝΑΠΛΑΣΗ ΠΑΡΚΟΥ ΕΛΕΥΘΕΡΙΟΥ ΒΕΝΙΖΕΛΟΥ (ΑΣΥΡΜΑΤΟΣ) Ο.Τ. 923 ΔΗΜΟΥ ΑΓΙΟΥ ΔΗΜΗΤΡΙΟΥ		ΑΡ. ΛΕΠΤ.	ΣΕΛ.
ΚΤΙΡΙΟ	Κ03	ΟΔΟΙ: ΦΙΛΙΚΗΣ ΕΤΑΙΡΕΙΑΣ - ΜΕΣΣΗΝΙΑΣ - ΑΣΥΡΜΑΤΟΥ - ΕΛΠΙΔΟΣ	Λ 12	12
ΕΞΩΤΕΡΙΚΗ ΣΥΡΟΜΕΝΗ ΞΥΛΙΝΗ ΠΟΡΤΑ - ΚΑΤΟΨΗ			10 / 2019	ΚΛ.1:2

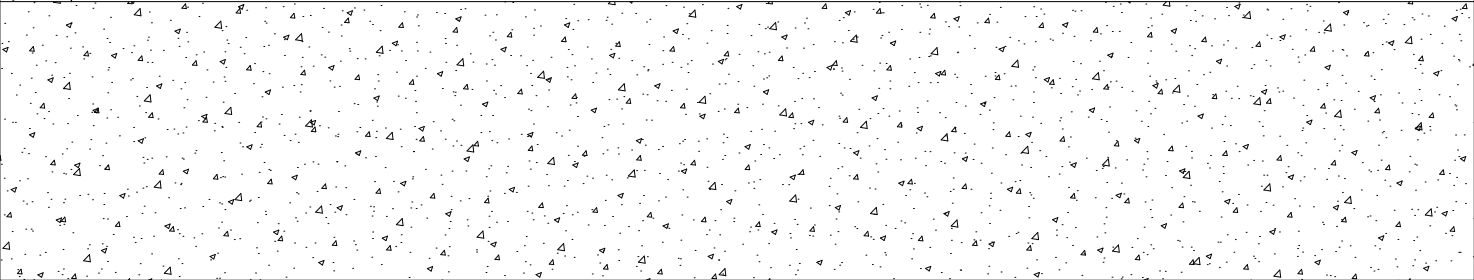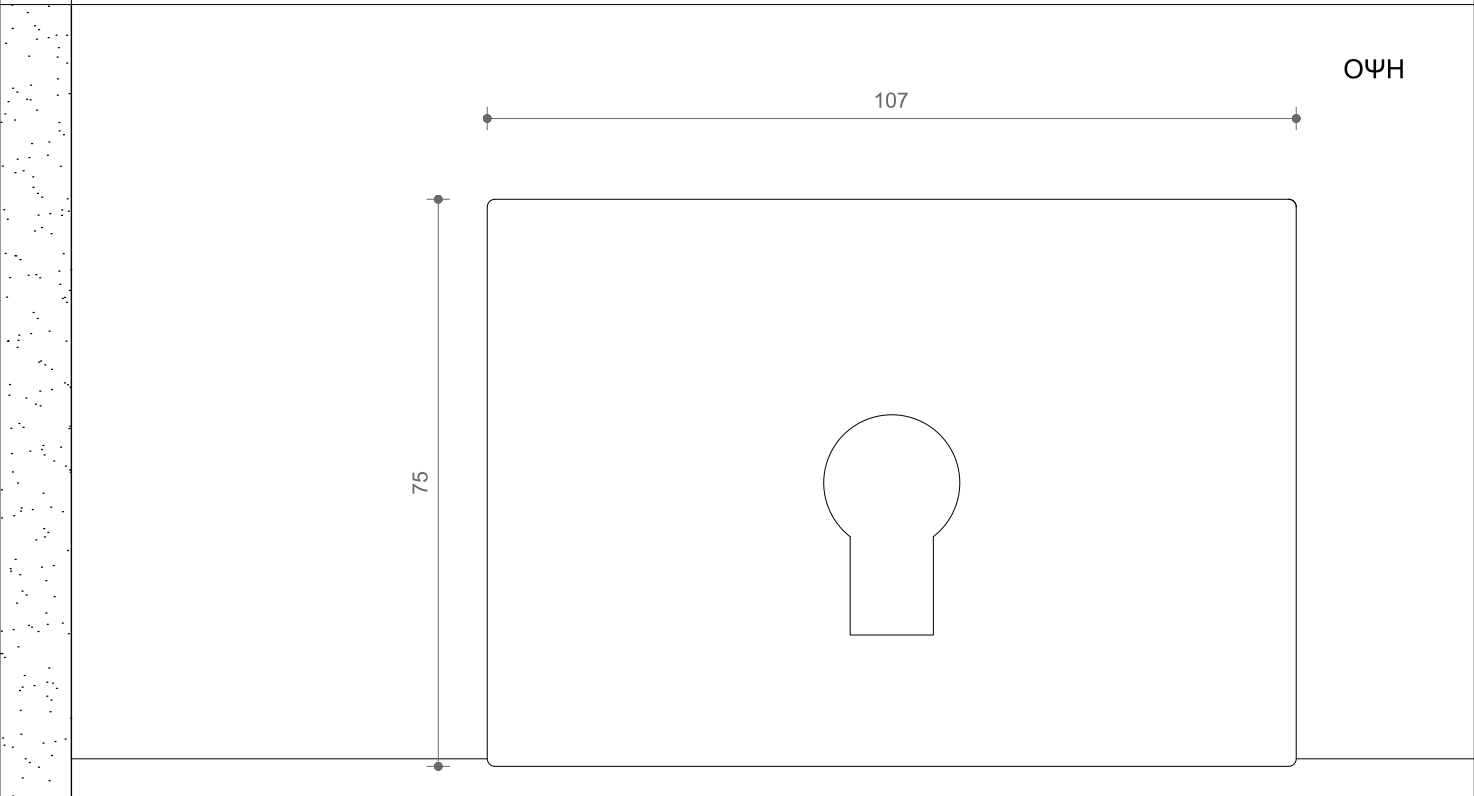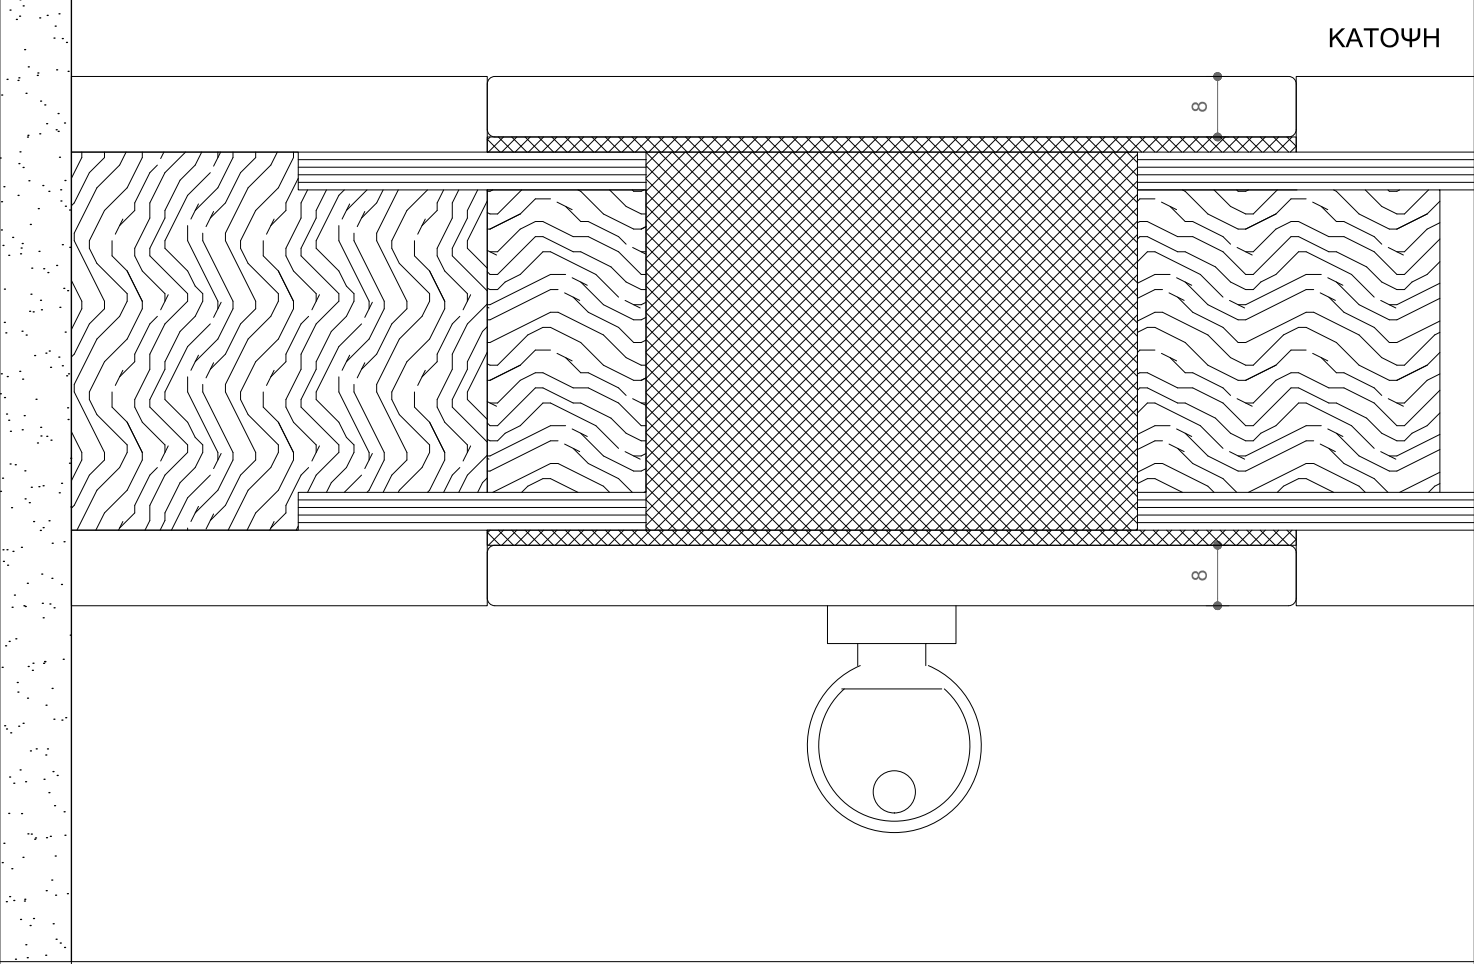

ΕΡΓΟ	ΑΝΑΠΛΑΣΗ ΠΑΡΚΟΥ ΕΛ. ΒΕΝΙΖΕΛΟΥ (ΑΣΥΡΜΑΤΟΣ) Ο.Τ. 923 ΔΗΜΟΥ ΑΓΙΟΥ ΔΗΜΗΤΡΙΟΥ ΟΔΟΙ: ΦΙΛΙΚΗΣ ΕΤΑΙΡΕΙΑΣ - ΜΕΣΣΗΝΙΑΣ - ΑΣΥΡΜΑΤΟΥ - ΕΛΠΙΔΟΣ	ΑΡ. ΛΕΠΤ.	ΣΕΛ.
ΚΤΙΡΙΟ Κ03	ΚΛΕΙΔΑΡΙΑ ΔΑΠΕΔΟΥ	Λ 13	13
		10 / 2019	ΚΛ.1:1

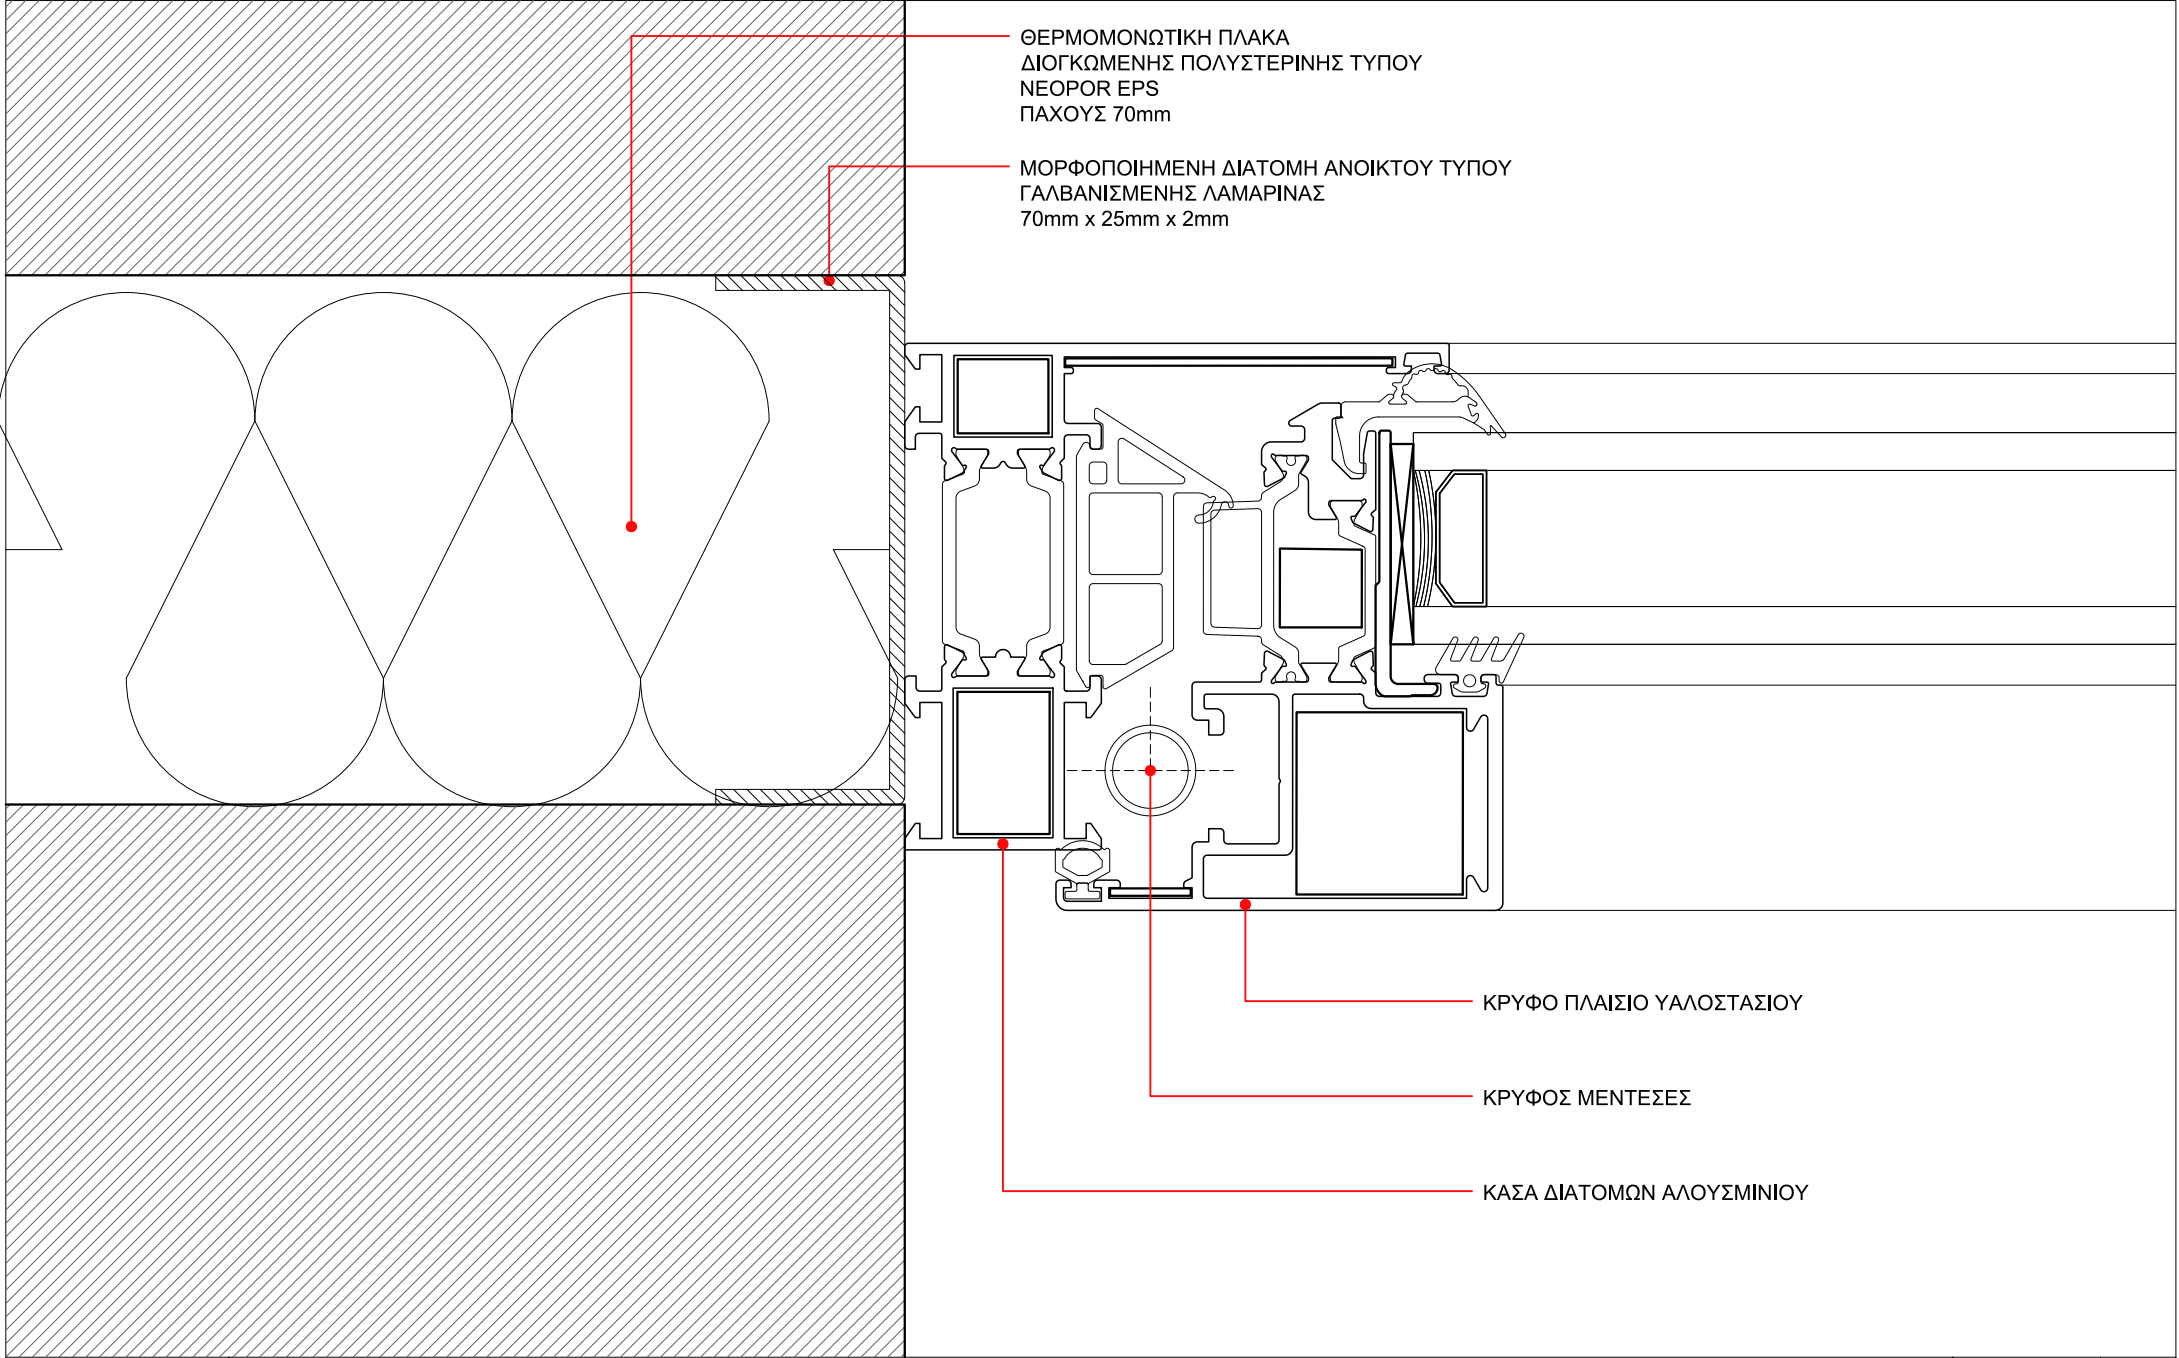

ΘΕΡΜΟΜΟΝΩΤΙΚΗ ΠΛΑΚΑ
ΔΙΟΓΚΩΜΕΝΗΣ ΠΟΛΥΣΤΕΡΙΝΗΣ ΤΥΠΟΥ
NEOROR EPS
ΠΑΧΟΥΣ 70mm

ΜΟΡΦΟΠΟΙΗΜΕΝΗ ΔΙΑΤΟΜΗ ΑΝΟΙΚΤΟΥ ΤΥΠΟΥ
ΓΑΛΒΑΝΙΣΜΕΝΗΣ ΛΑΜΑΡΙΝΑΣ
70mm x 25mm x 2mm


ΚΡΥΦΟ ΠΛΑΙΣΙΟ ΥΑΛΟΣΤΑΣΙΟΥ

ΚΡΥΦΟΣ ΜΕΝΤΕΣΕΣ


ΚΑΣΑ ΔΙΑΤΟΜΩΝ ΑΛΟΥΣΜΙΝΙΟΥ

ΕΡΓΟ	ΑΝΑΠΛΑΣΗ ΠΑΡΚΟΥ ΕΛΕΥΘΕΡΙΟΥ ΒΕΝΙΖΕΛΟΥ (ΑΣΥΡΜΑΤΟΣ) Ο.Τ. 923 ΔΗΜΟΥ ΑΓΙΟΥ ΔΗΜΗΤΡΙΟΥ	
ΚΤΙΡΙΟ	K03	ΟΔΟΙ: ΦΙΛΙΚΗΣ ΕΤΑΙΡΕΙΑΣ - ΜΕΣΣΗΝΙΑΣ - ΑΣΥΡΜΑΤΟΥ - ΕΛΠΙΔΟΣ
		ΑΝΟΙΓΟΜΕΝΟ - ΑΝΑΚΛΙΝΟΜΕΝΟ ΠΑΡΑΘΥΡΟ ΑΛΟΥΜΙΝΙΟΥ (ΜΕ ΚΡΥΦΟ ΠΛΑΙΣΙΟ ΥΑΛΟΣΤΑΣΙΟΥ) - ΚΑΤΟΨΗ Α

ΑΡ. ΛΕΠΤ.	ΣΕΛ.
Λ 14	14
10 / 2019	ΚΛ.1:1

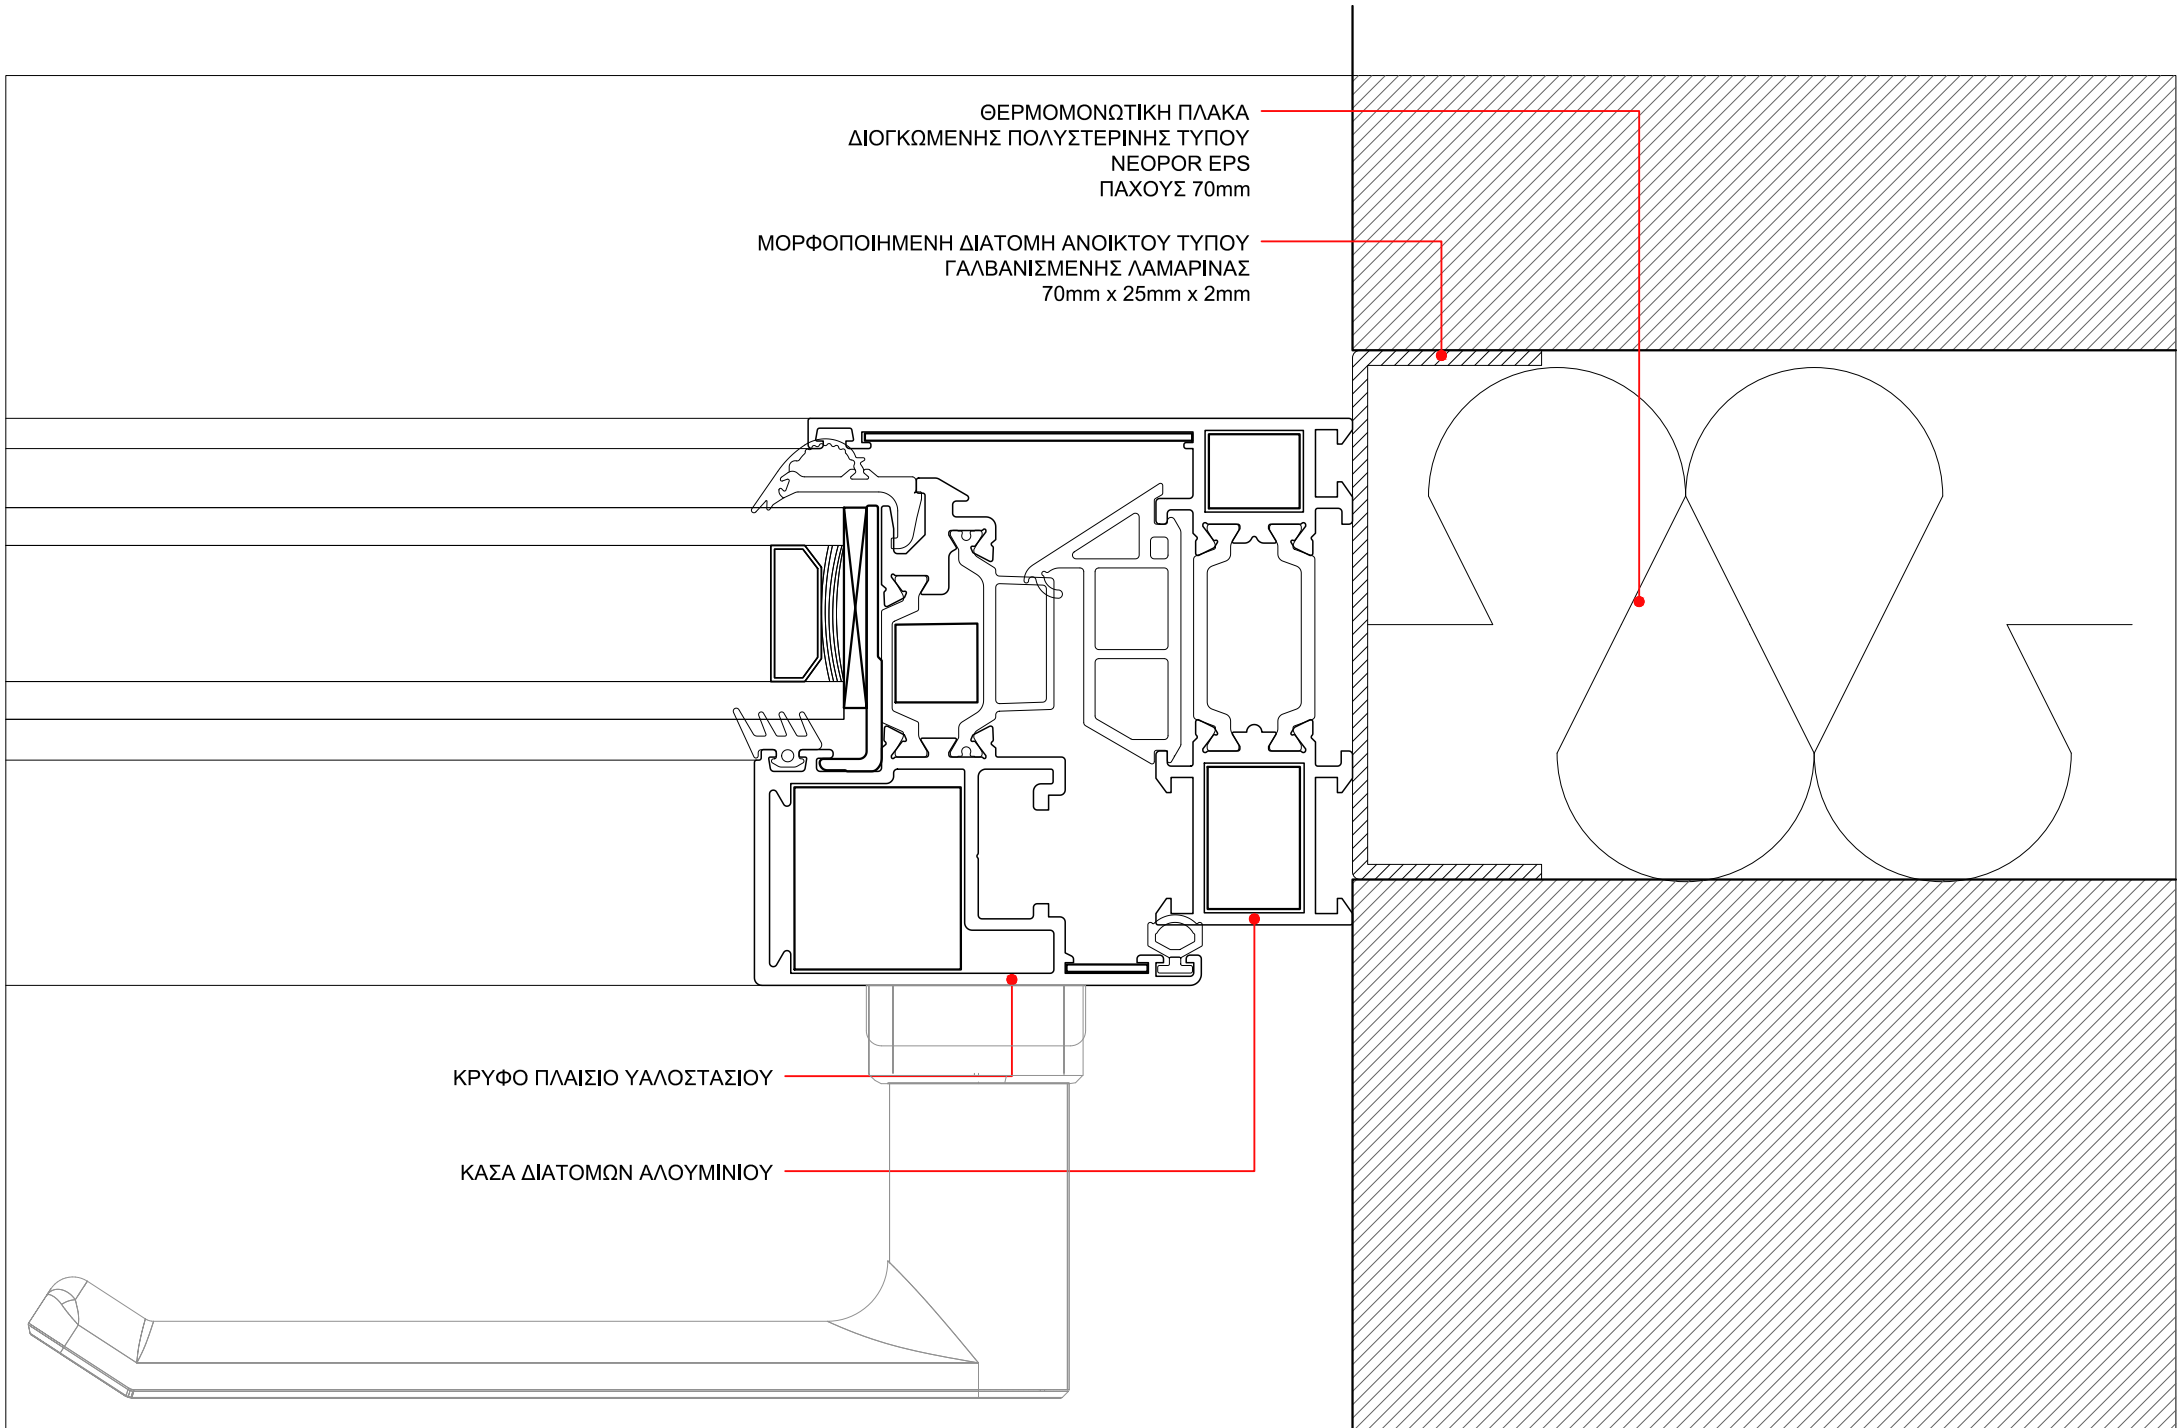

ΕΡΓΟ		ΑΝΑΠΛΑΣΗ ΠΑΡΚΟΥ ΕΛΕΥΘΕΡΙΟΥ ΒΕΝΙΖΕΛΟΥ (ΑΣΥΡΜΑΤΟΣ) Ο.Τ. 923 ΔΗΜΟΥ ΑΓΙΟΥ ΔΗΜΗΤΡΙΟΥ ΟΔΟΙ: ΦΙΛΙΚΗΣ ΕΤΑΙΡΕΙΑΣ - ΜΕΣΣΗΝΙΑΣ - ΑΣΥΡΜΑΤΟΥ - ΕΛΠΙΔΟΣ	ΑΡ. ΛΕΠΤ.	ΣΕΛ.
ΚΤΙΡΙΟ	K03		Λ 15	15
		ΑΝΟΙΓΟΜΕΝΟ - ΑΝΑΚΛΙΝΟΜΕΝΟ ΠΑΡΑΘΥΡΟ ΑΛΟΥΜΙΝΙΟΥ (ΜΕ ΚΡΥΦΟ ΠΛΑΙΣΙΟ ΥΑΛΟΣΤΑΣΙΟΥ) - ΚΑΤΟΨΗ Β	10 / 2019	ΚΛ.1:1

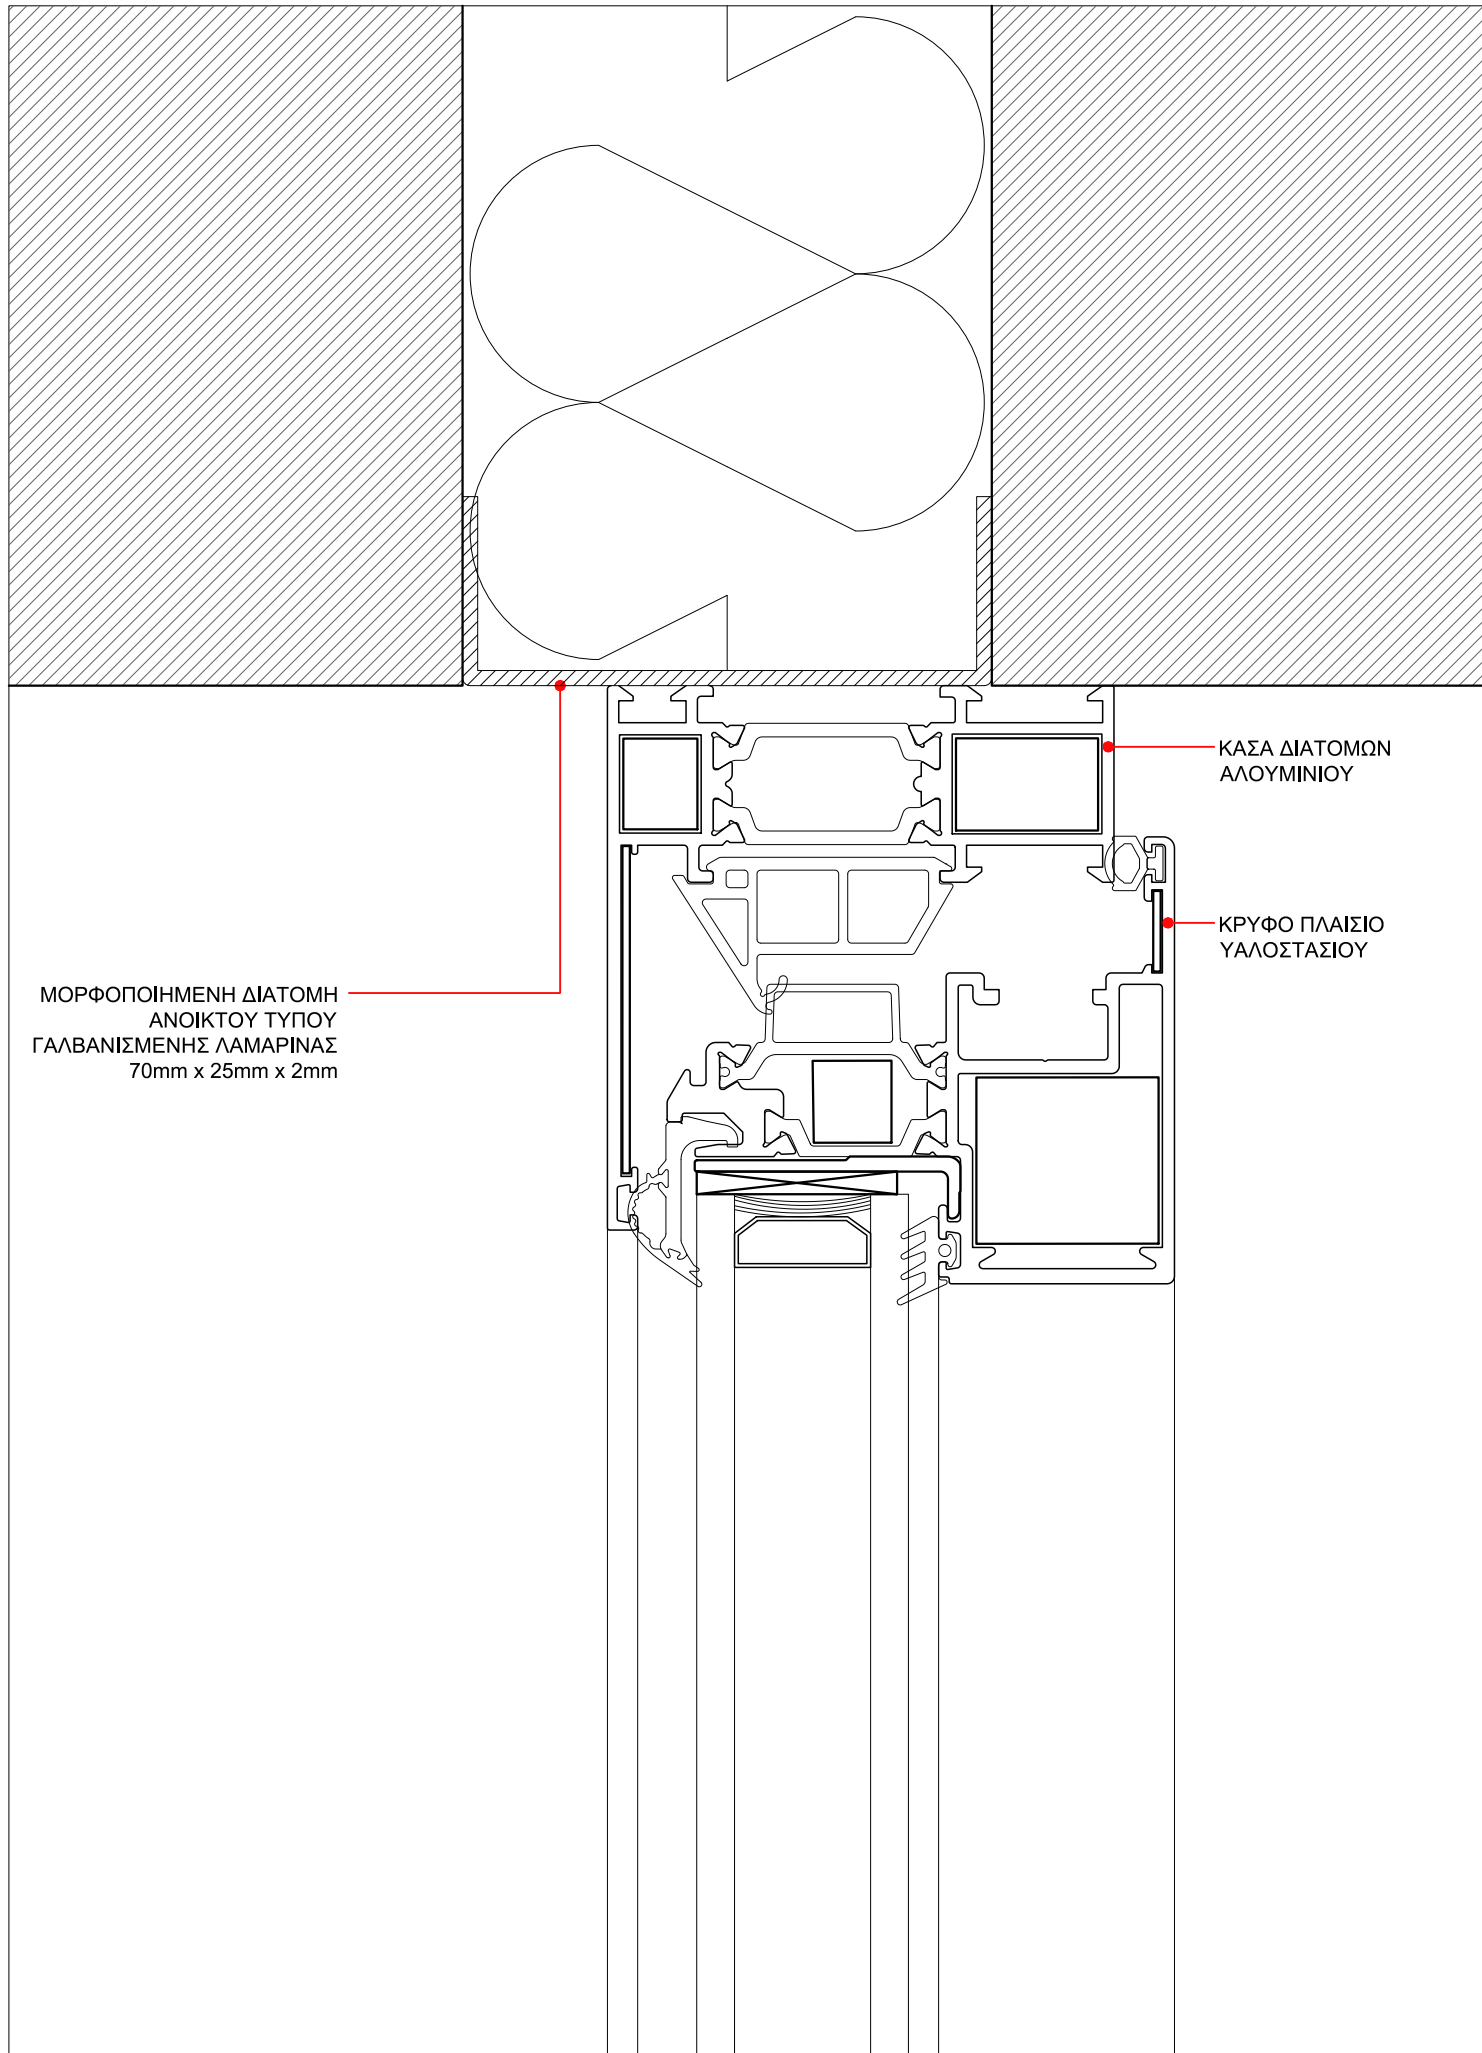

ΜΟΡΦΟΠΟΙΗΜΕΝΗ ΔΙΑΤΟΜΗ
ΑΝΟΙΚΤΟΥ ΤΥΠΟΥ
ΓΑΛΒΑΝΙΣΜΕΝΗΣ ΛΑΜΑΡΙΝΑΣ
70mm x 25mm x 2mm

ΚΑΣΑ ΔΙΑΤΟΜΩΝ
ΑΛΟΥΜΙΝΙΟΥ


ΚΡΥΦΟ ΠΛΑΙΣΙΟ
ΥΑΛΟΣΤΑΣΙΟΥ

ΕΡΓΟ	ΑΝΑΠΛΑΣΗ ΠΑΡΚΟΥ ΕΛ. ΒΕΝΙΖΕΛΟΥ (ΑΣΥΡΜΑΤΟΣ) Ο.Τ. 923 ΔΗΜΟΥ ΑΓΙΟΥ ΔΗΜΗΤΡΙΟΥ ΟΔΟΙ: ΦΙΛΙΚΗΣ ΕΤΑΙΡΕΙΑΣ - ΜΕΣΣΗΝΙΑΣ - ΑΣΥΡΜΑΤΟΥ - ΕΛΠΙΔΟΣ	ΑΡ. ΛΕΠΤ.	ΣΕΛ.
ΚΤΙΡΙΟ Κ03	ΑΝ.-ΑΝΑΚΛ. ΠΑΡΑΘΥΡΟ ΑΛΟΥΜΙΝΙΟΥ (ΜΕ ΚΡΥΦΟ ΠΛΑΙΣΙΟ ΥΑΛΟΣΤΑΣΙΟΥ) - ΤΟΜΗ Α	Λ 16	16
		10 / 2019	ΚΛ.1:1


ΜΟΡΦΟΠΟΙΗΜΕΝΗ ΔΙΑΤΟΜΗ
ΑΝΟΙΚΤΟΥ ΤΥΠΟΥ
ΓΑΛΒΑΝΙΣΜΕΝΗΣ ΛΑΜΑΡΙΝΑΣ
70mm x 25mm x 2mm


ΚΡΥΦΟ ΠΛΑΙΣΙΟ
ΥΑΛΟΣΤΑΣΙΟΥ

ΚΑΣΑ ΔΙΑΤΟΜΩΝ
ΑΛΟΥΜΙΝΙΟΥ

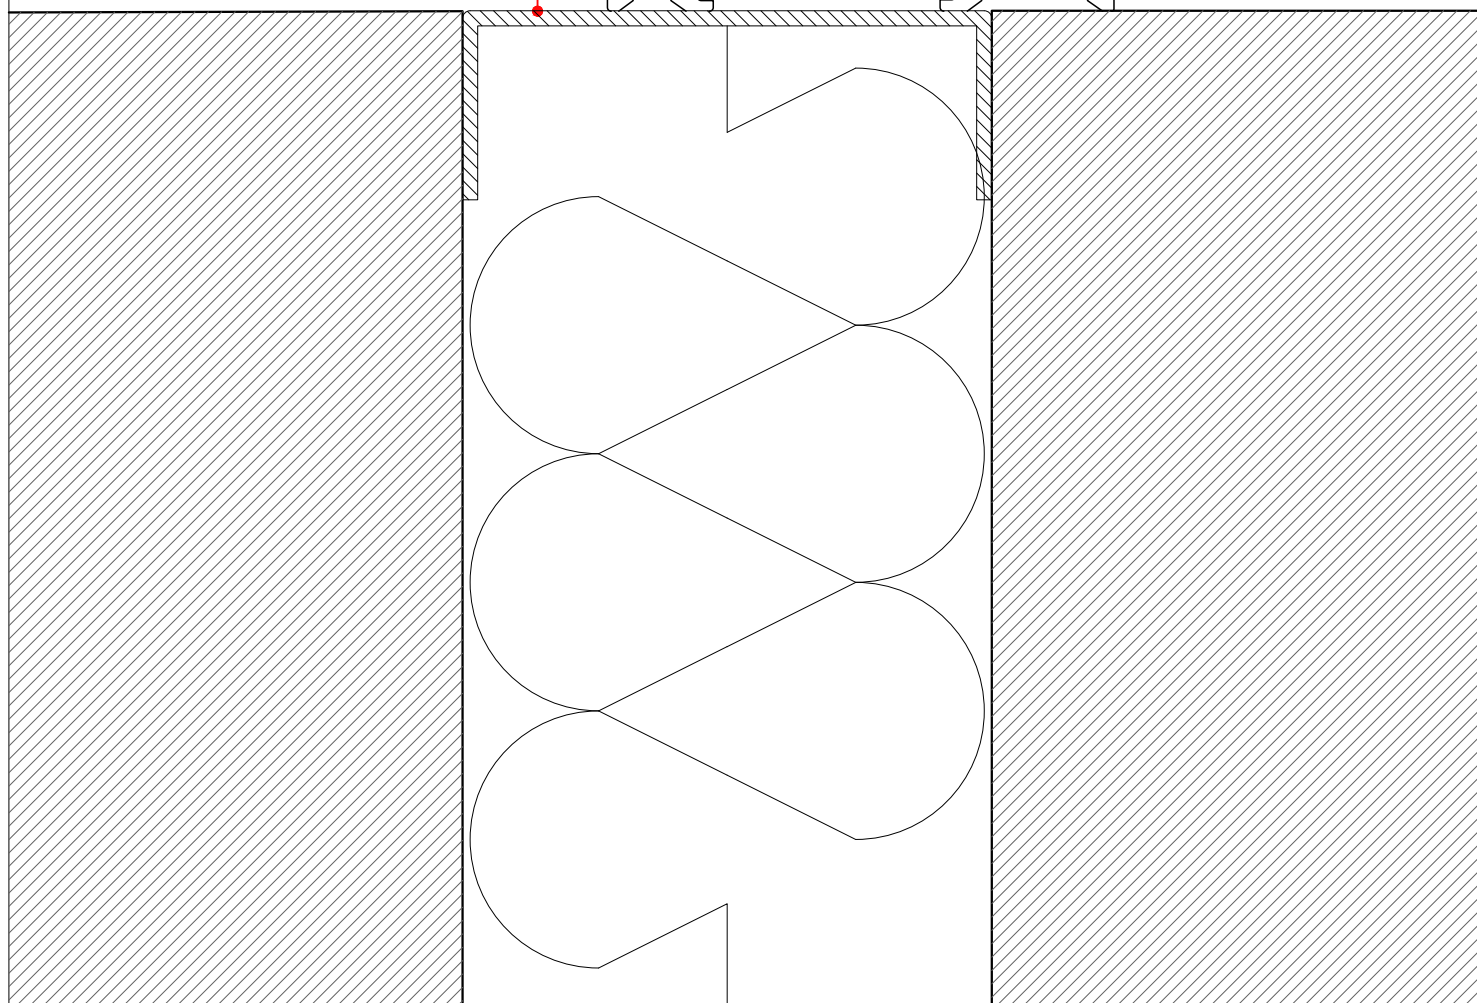


ΕΡΓΟ	ΑΝΑΠΛΑΣΗ ΠΑΡΚΟΥ ΕΛ. ΒΕΝΙΖΕΛΟΥ (ΑΣΥΡΜΑΤΟΣ) Ο.Τ. 923 ΔΗΜΟΥ ΑΓΙΟΥ ΔΗΜΗΤΡΙΟΥ ΟΔΟΙ: ΦΙΛΙΚΗΣ ΕΤΑΙΡΕΙΑΣ - ΜΕΣΣΗΝΙΑΣ - ΑΣΥΡΜΑΤΟΥ - ΕΛΠΙΔΟΣ	ΑΡ. ΛΕΠΤ.	ΣΕΛ.
ΚΤΙΡΙΟ Κ03	ΑΝ.-ΑΝΑΚΛ. ΠΑΡΑΘΥΡΟ ΑΛΟΥΜΙΝΙΟΥ (ΜΕ ΚΡΥΦΟ ΠΛΑΙΣΙΟ ΥΑΛΟΣΤΑΣΙΟΥ) - ΤΟΜΗ Β	Λ 17	17
		10 / 2019	ΚΛ.1:1

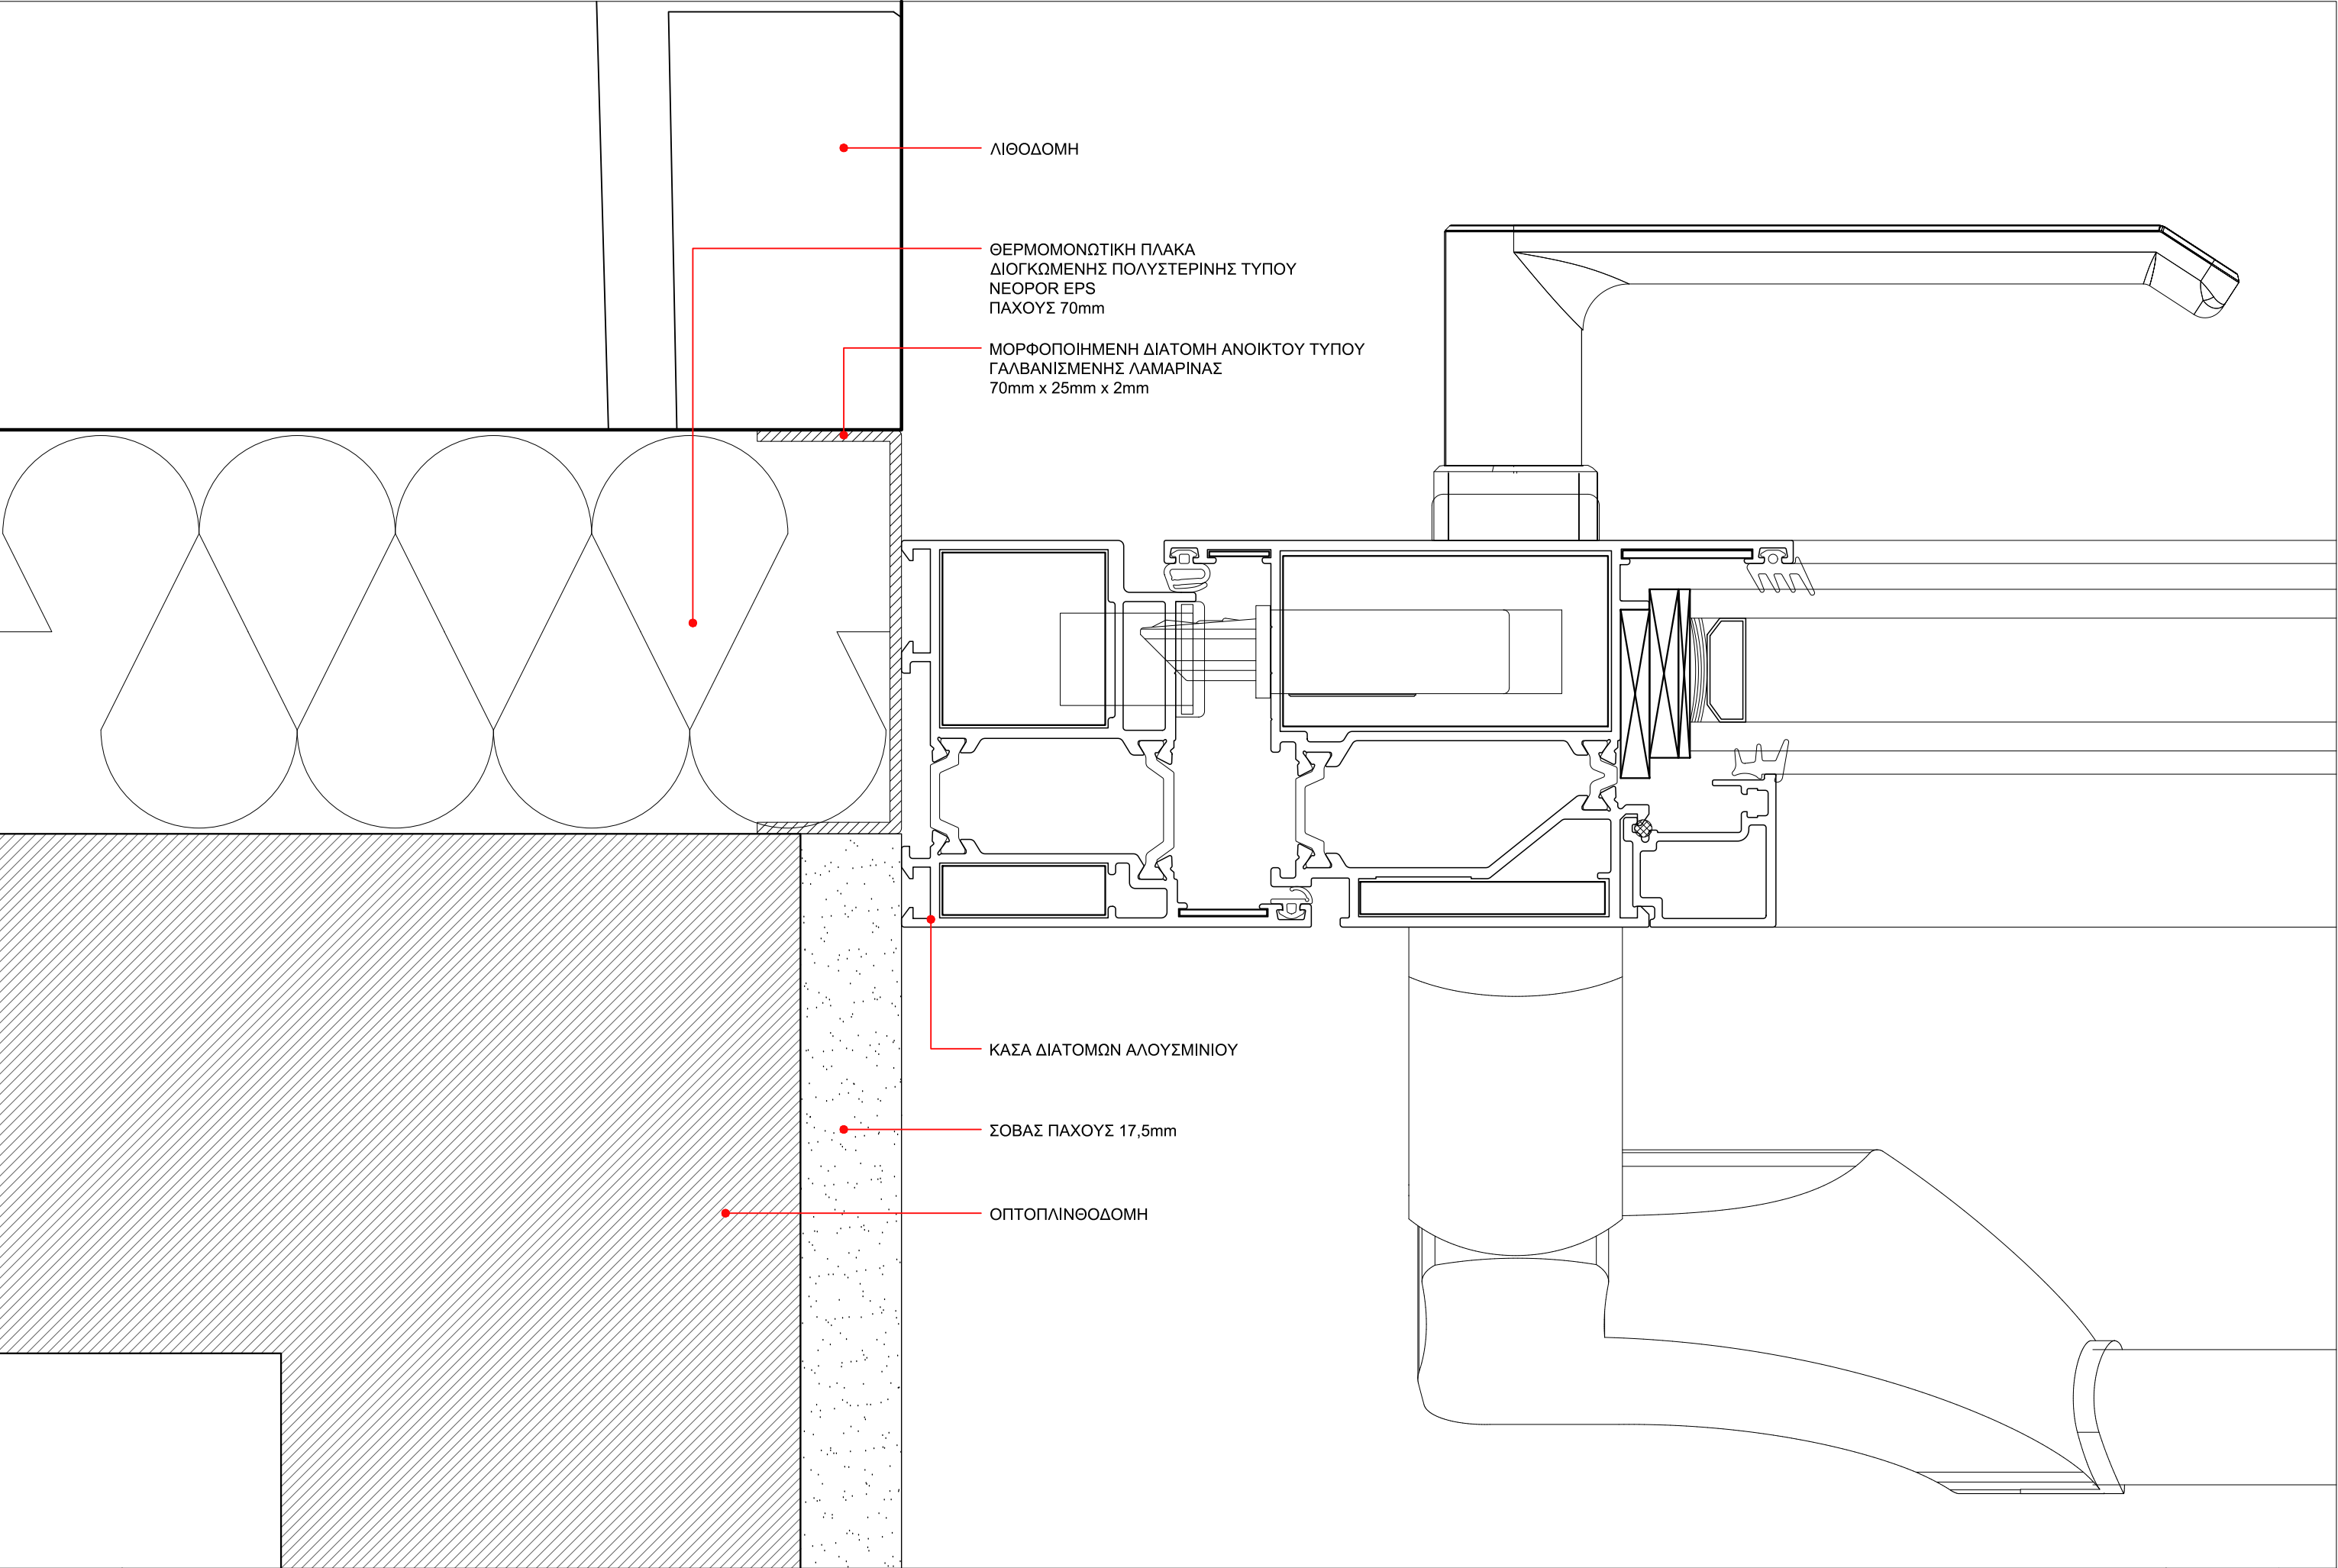


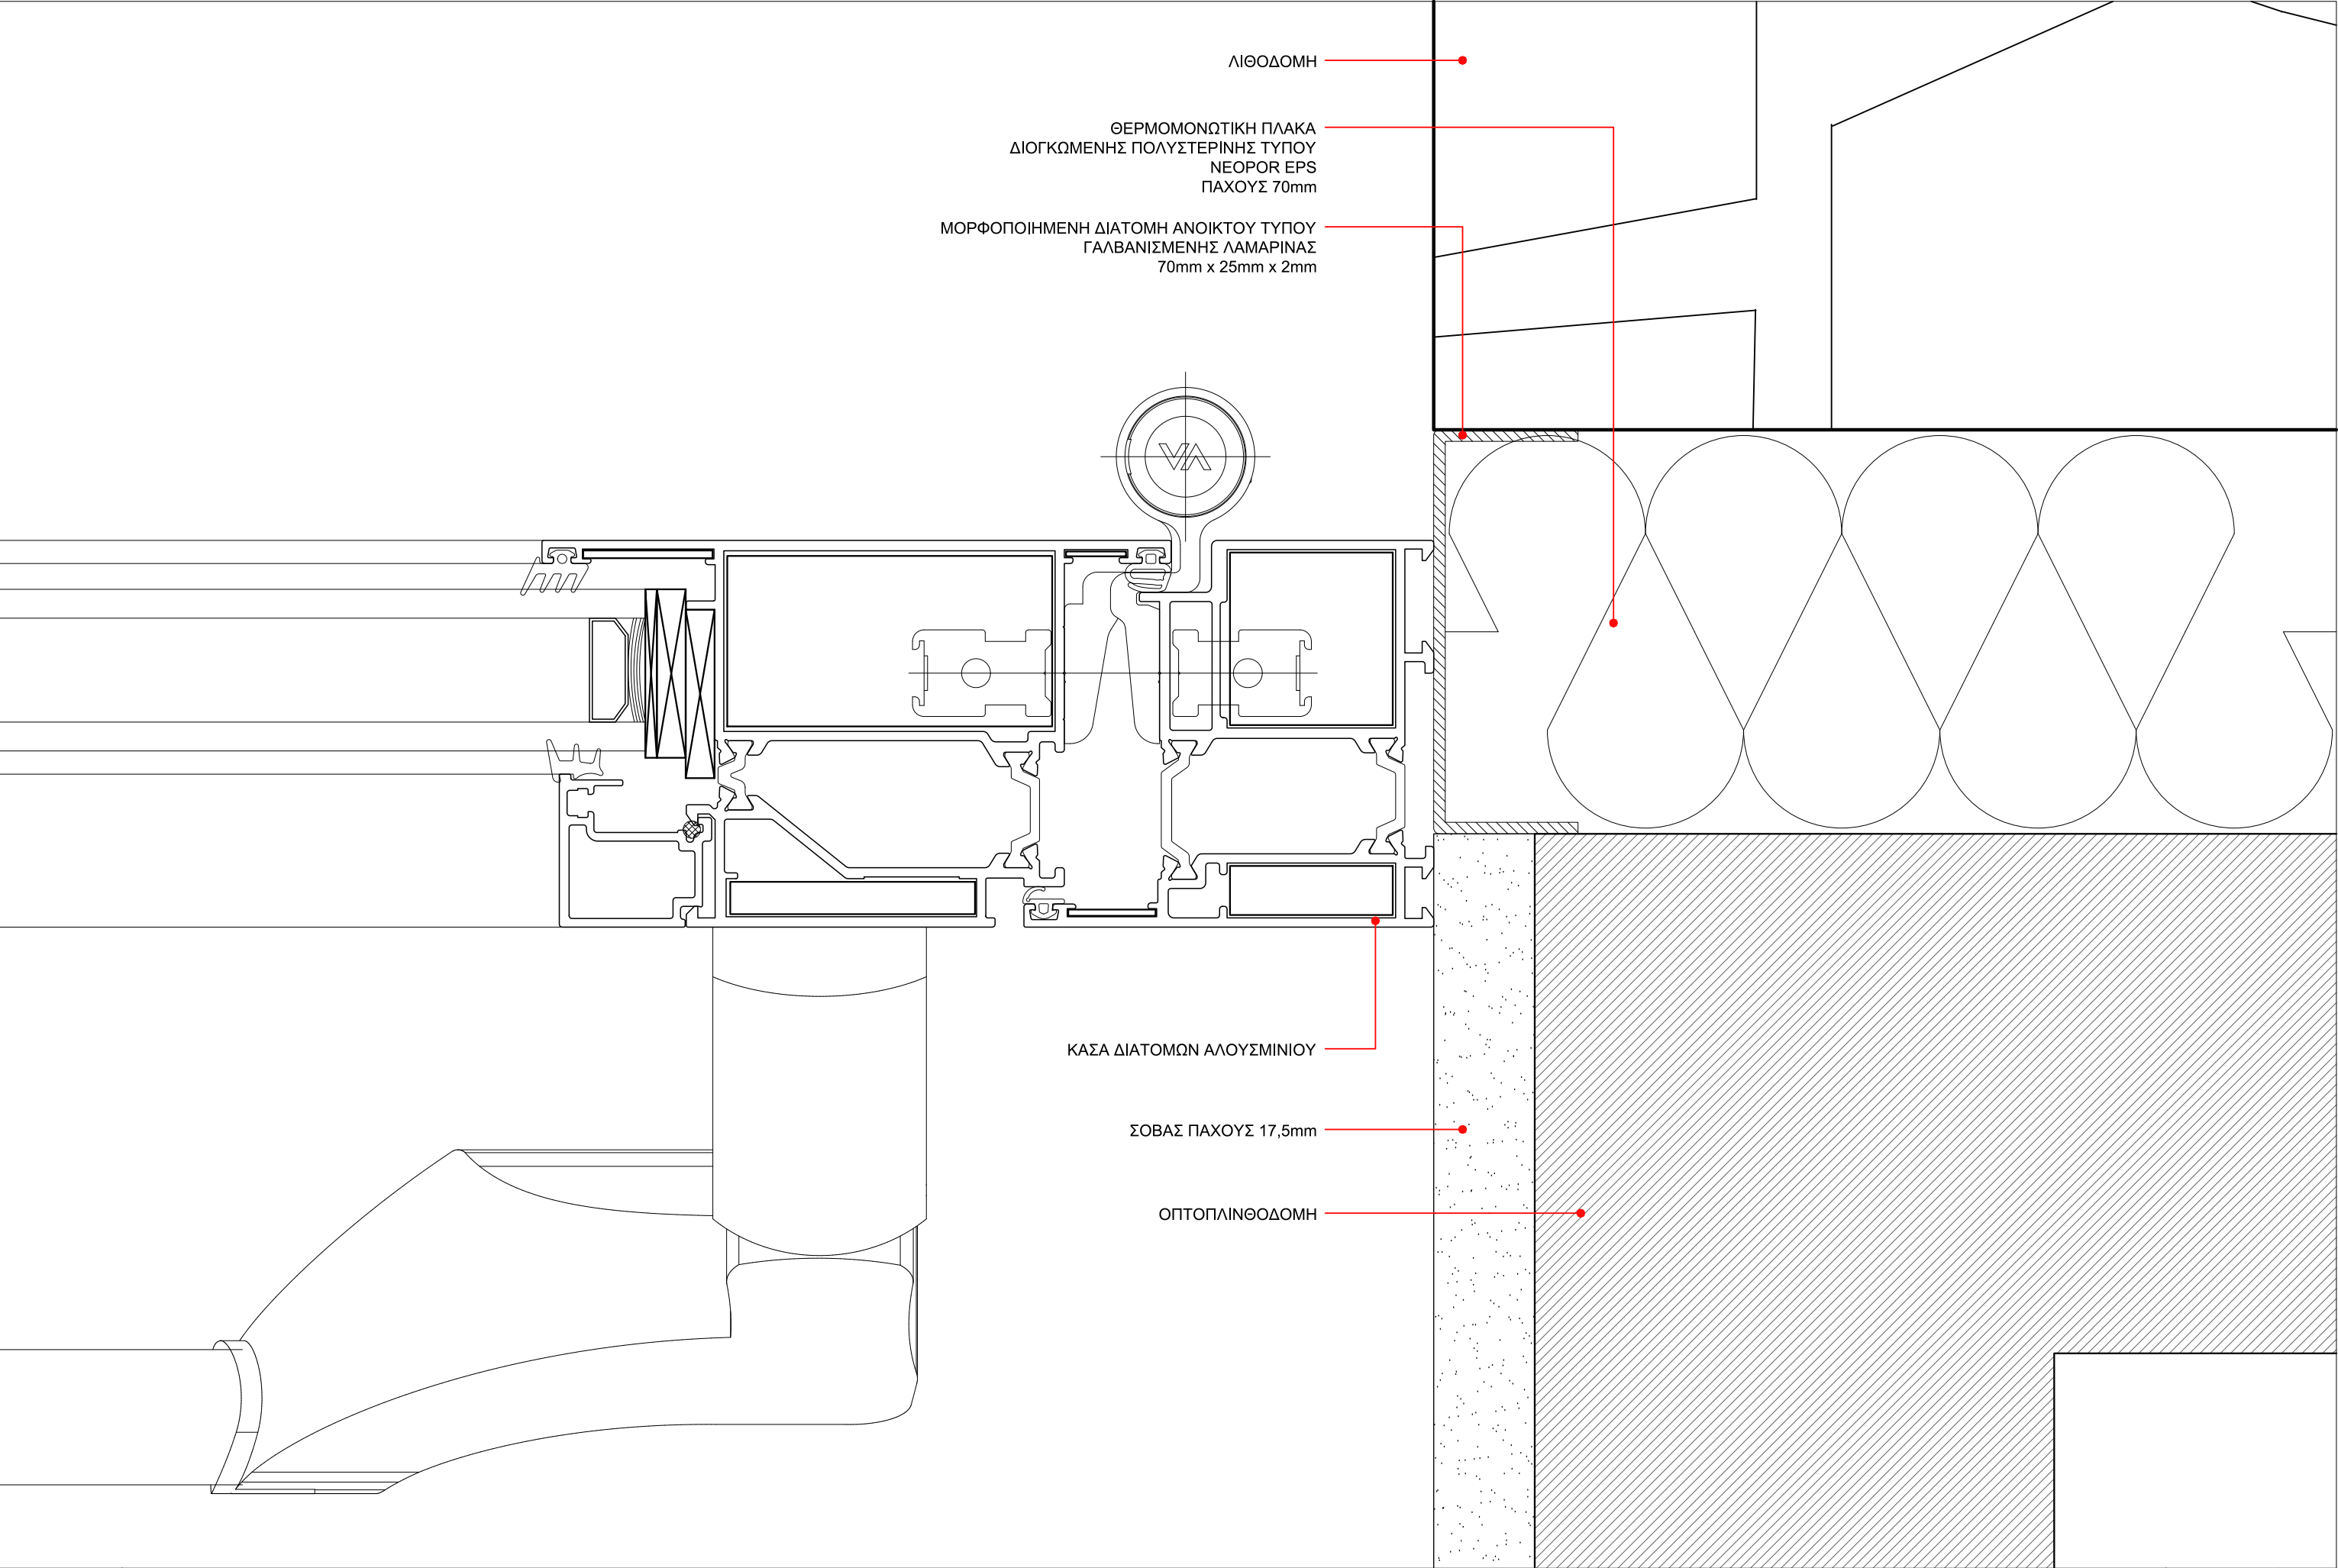


ΚΑΣΑ ΔΙΑΤΟΜΩΝ ΑΛΟΥΜΙΝΙΟΥ


ΜΑΡΜΑΡΟ ΤΥΠΟΥ ΔΙΟΝΥΣΟΥ ΠΑΧΟΥΣ 2cm

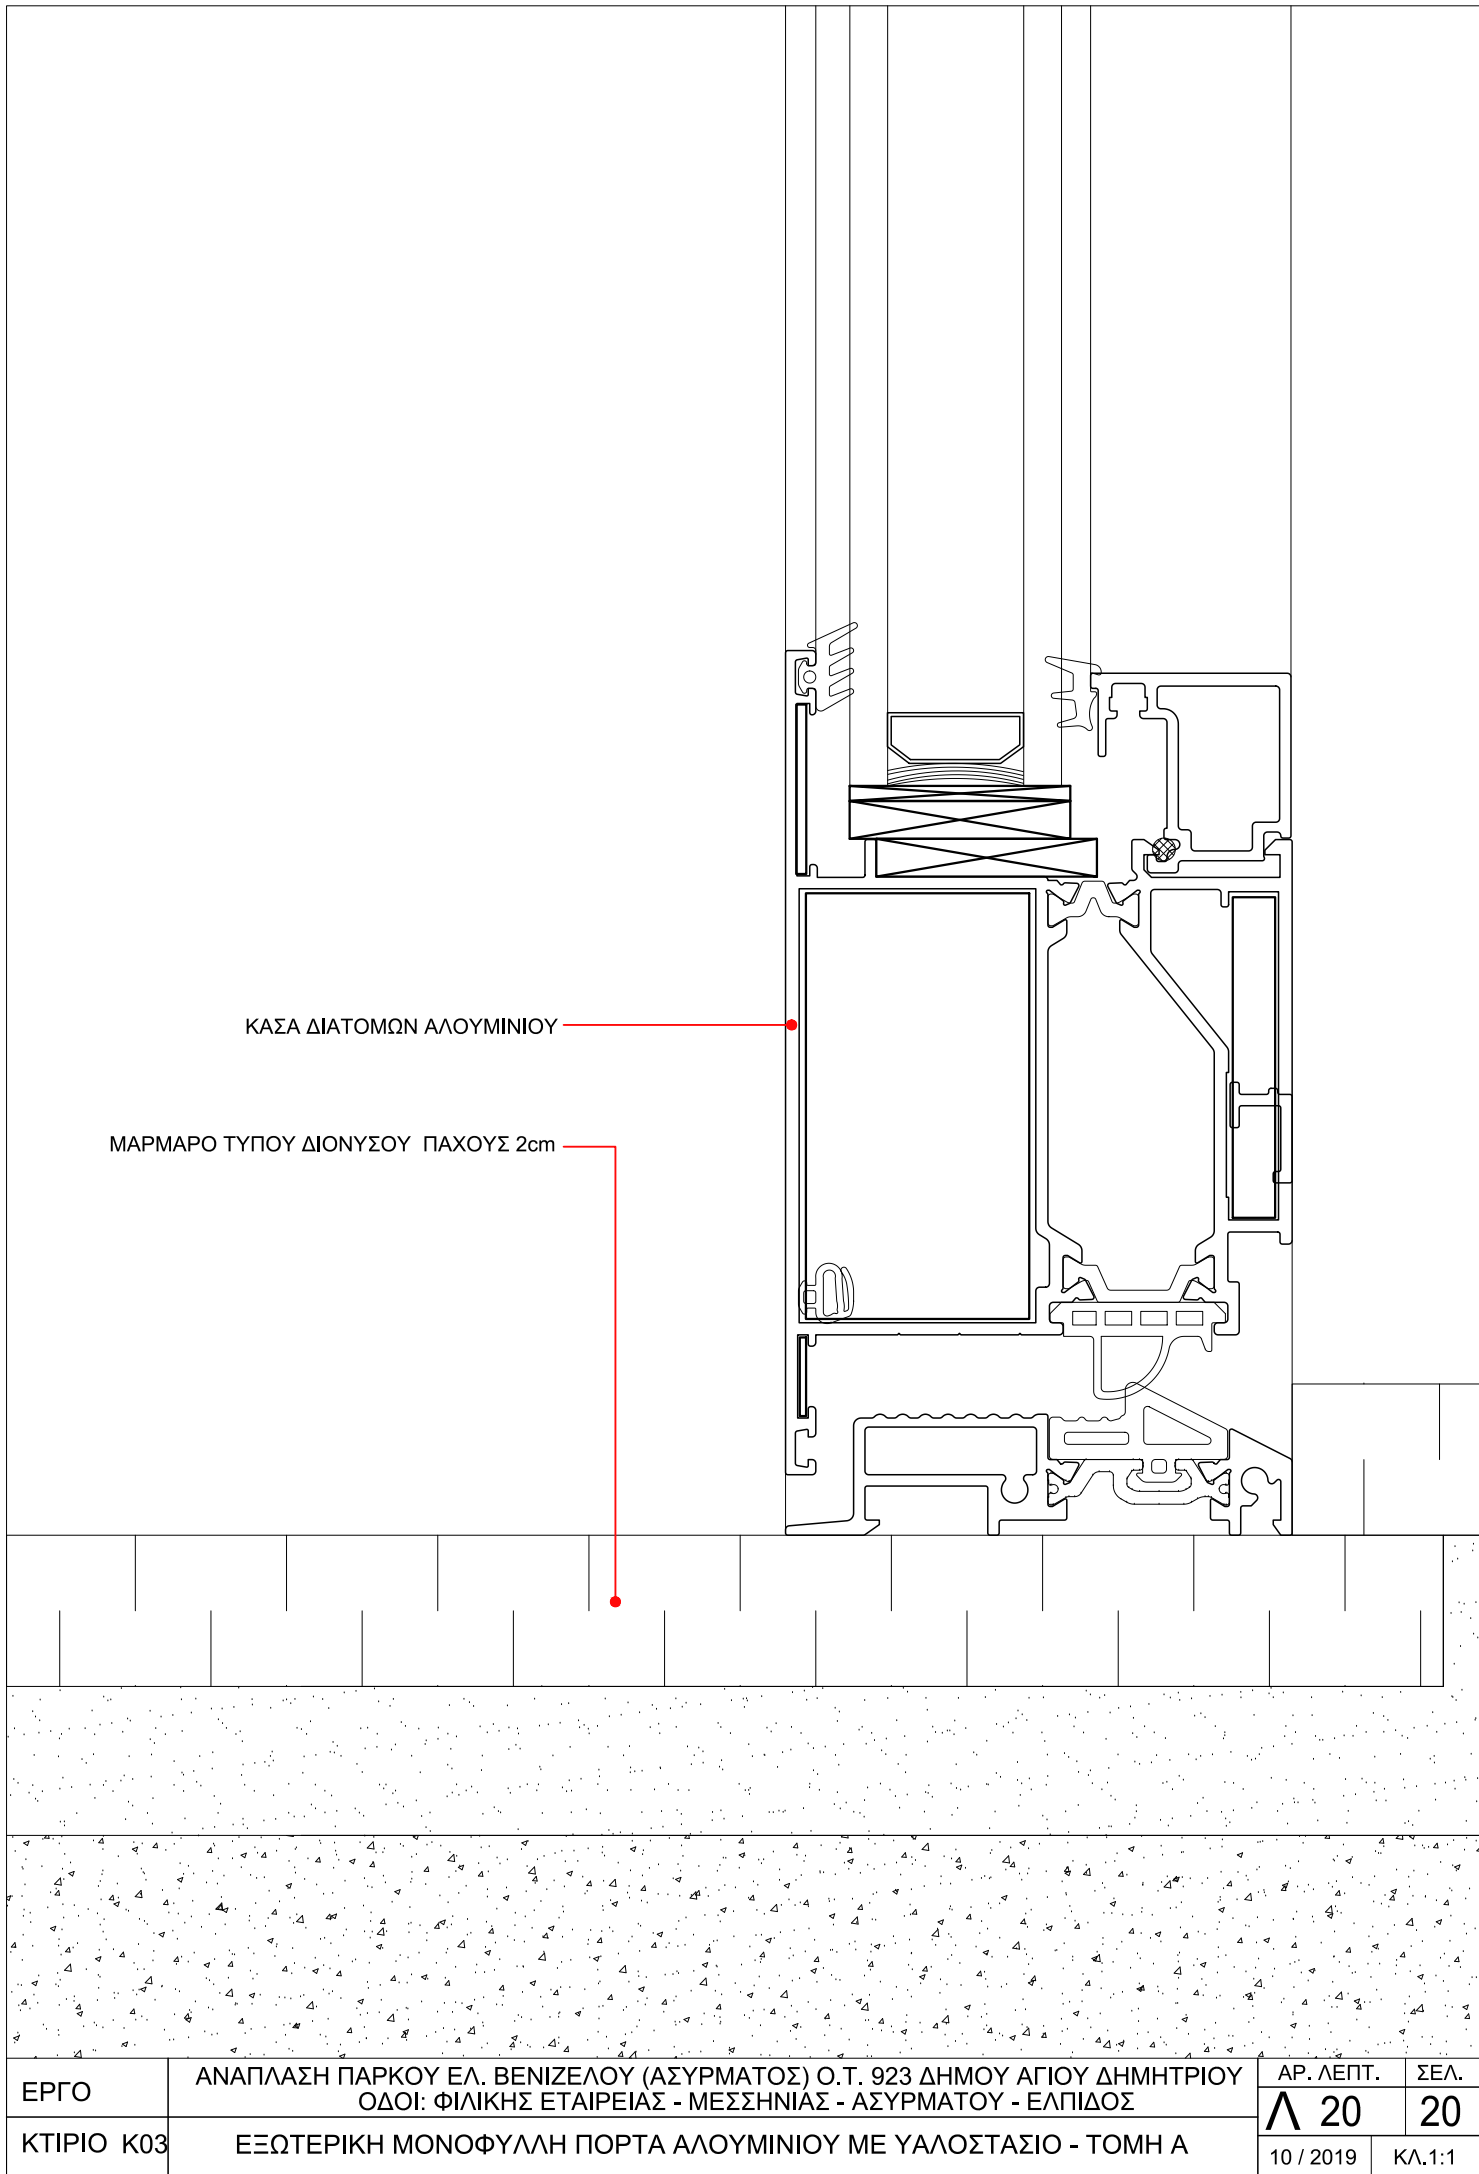

ΕΡΓΟ	ΑΝΑΠΛΑΣΗ ΠΑΡΚΟΥ ΕΛ. ΒΕΝΙΖΕΛΟΥ (ΑΣΥΡΜΑΤΟΣ) Ο.Τ. 923 ΔΗΜΟΥ ΑΓΙΟΥ ΔΗΜΗΤΡΙΟΥ ΟΔΟΙ: ΦΙΛΙΚΗΣ ΕΤΑΙΡΕΙΑΣ - ΜΕΣΣΗΝΙΑΣ - ΑΣΥΡΜΑΤΟΥ - ΕΛΠΙΔΟΣ	ΑΡ. ΛΕΠΤ.	ΣΕΛ.
ΚΤΙΡΙΟ Κ03	ΕΞΩΤΕΡΙΚΗ ΜΟΝΟΦΥΛΛΗ ΠΟΡΤΑ ΑΛΟΥΜΙΝΙΟΥ ΜΕ ΥΑΛΟΣΤΑΣΙΟ - ΤΟΜΗ Α	Λ 20	20
		10 / 2019	ΚΛ.1:1

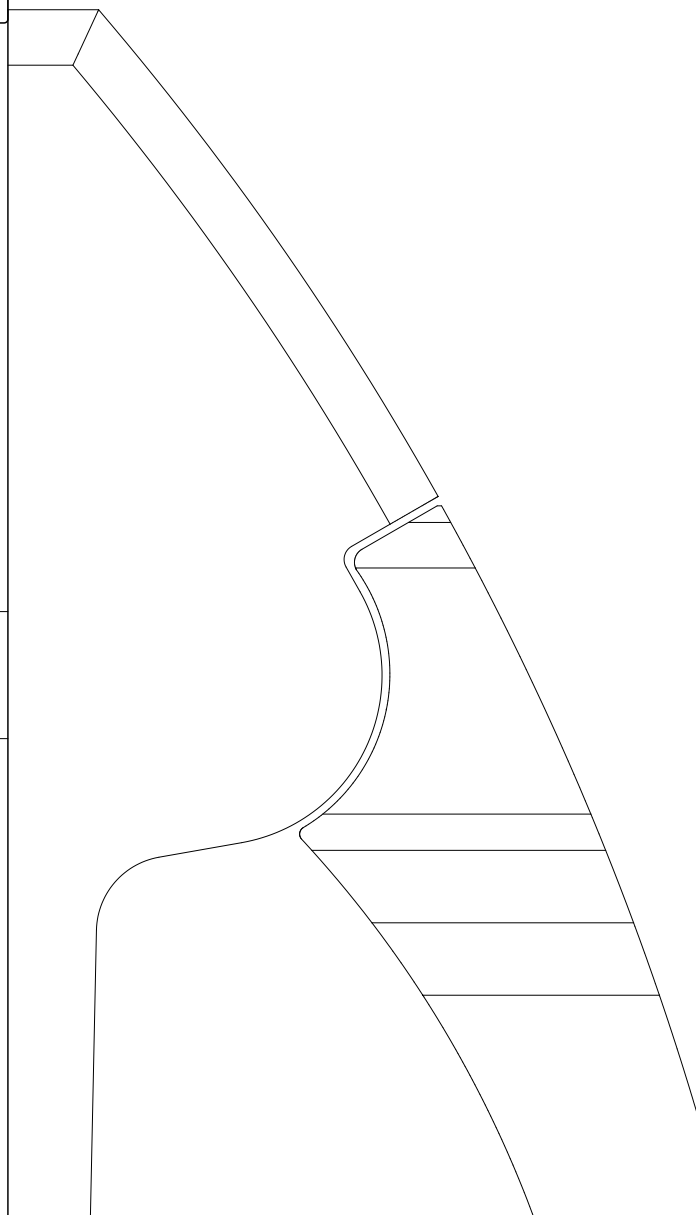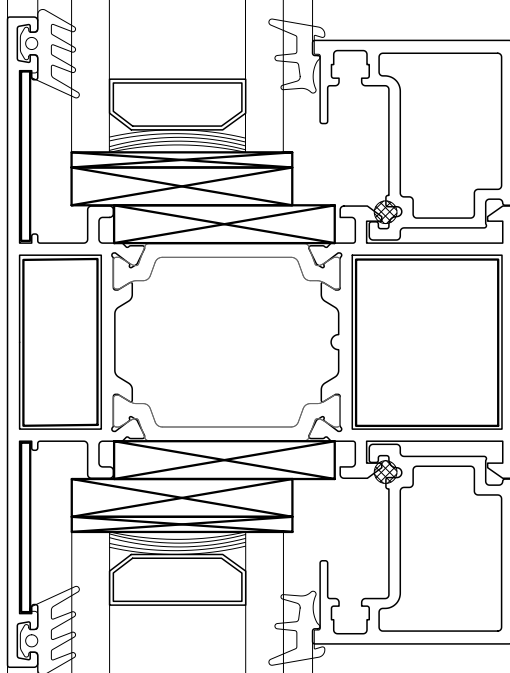


ΕΡΓΟ	ΑΝΑΠΛΑΣΗ ΠΑΡΚΟΥ ΕΛ. ΒΕΝΙΖΕΛΟΥ (ΑΣΥΡΜΑΤΟΣ) Ο.Τ. 923 ΔΗΜΟΥ ΑΓΙΟΥ ΔΗΜΗΤΡΙΟΥ ΟΔΟΙ: ΦΙΛΙΚΗΣ ΕΤΑΙΡΕΙΑΣ - ΜΕΣΣΗΝΙΑΣ - ΑΣΥΡΜΑΤΟΥ - ΕΛΠΙΔΟΣ	ΑΡ. ΛΕΠΤ.	ΣΕΛ.
ΚΤΙΡΙΟ Κ03	ΕΞΩΤΕΡΙΚΗ ΜΟΝΟΦΥΛΛΗ ΠΟΡΤΑ ΑΛΟΥΜΙΝΙΟΥ ΜΕ ΥΑΛΟΣΤΑΣΙΟ - ΤΟΜΗ Β	Λ 21	21
		10 / 2019	ΚΛ.1:1

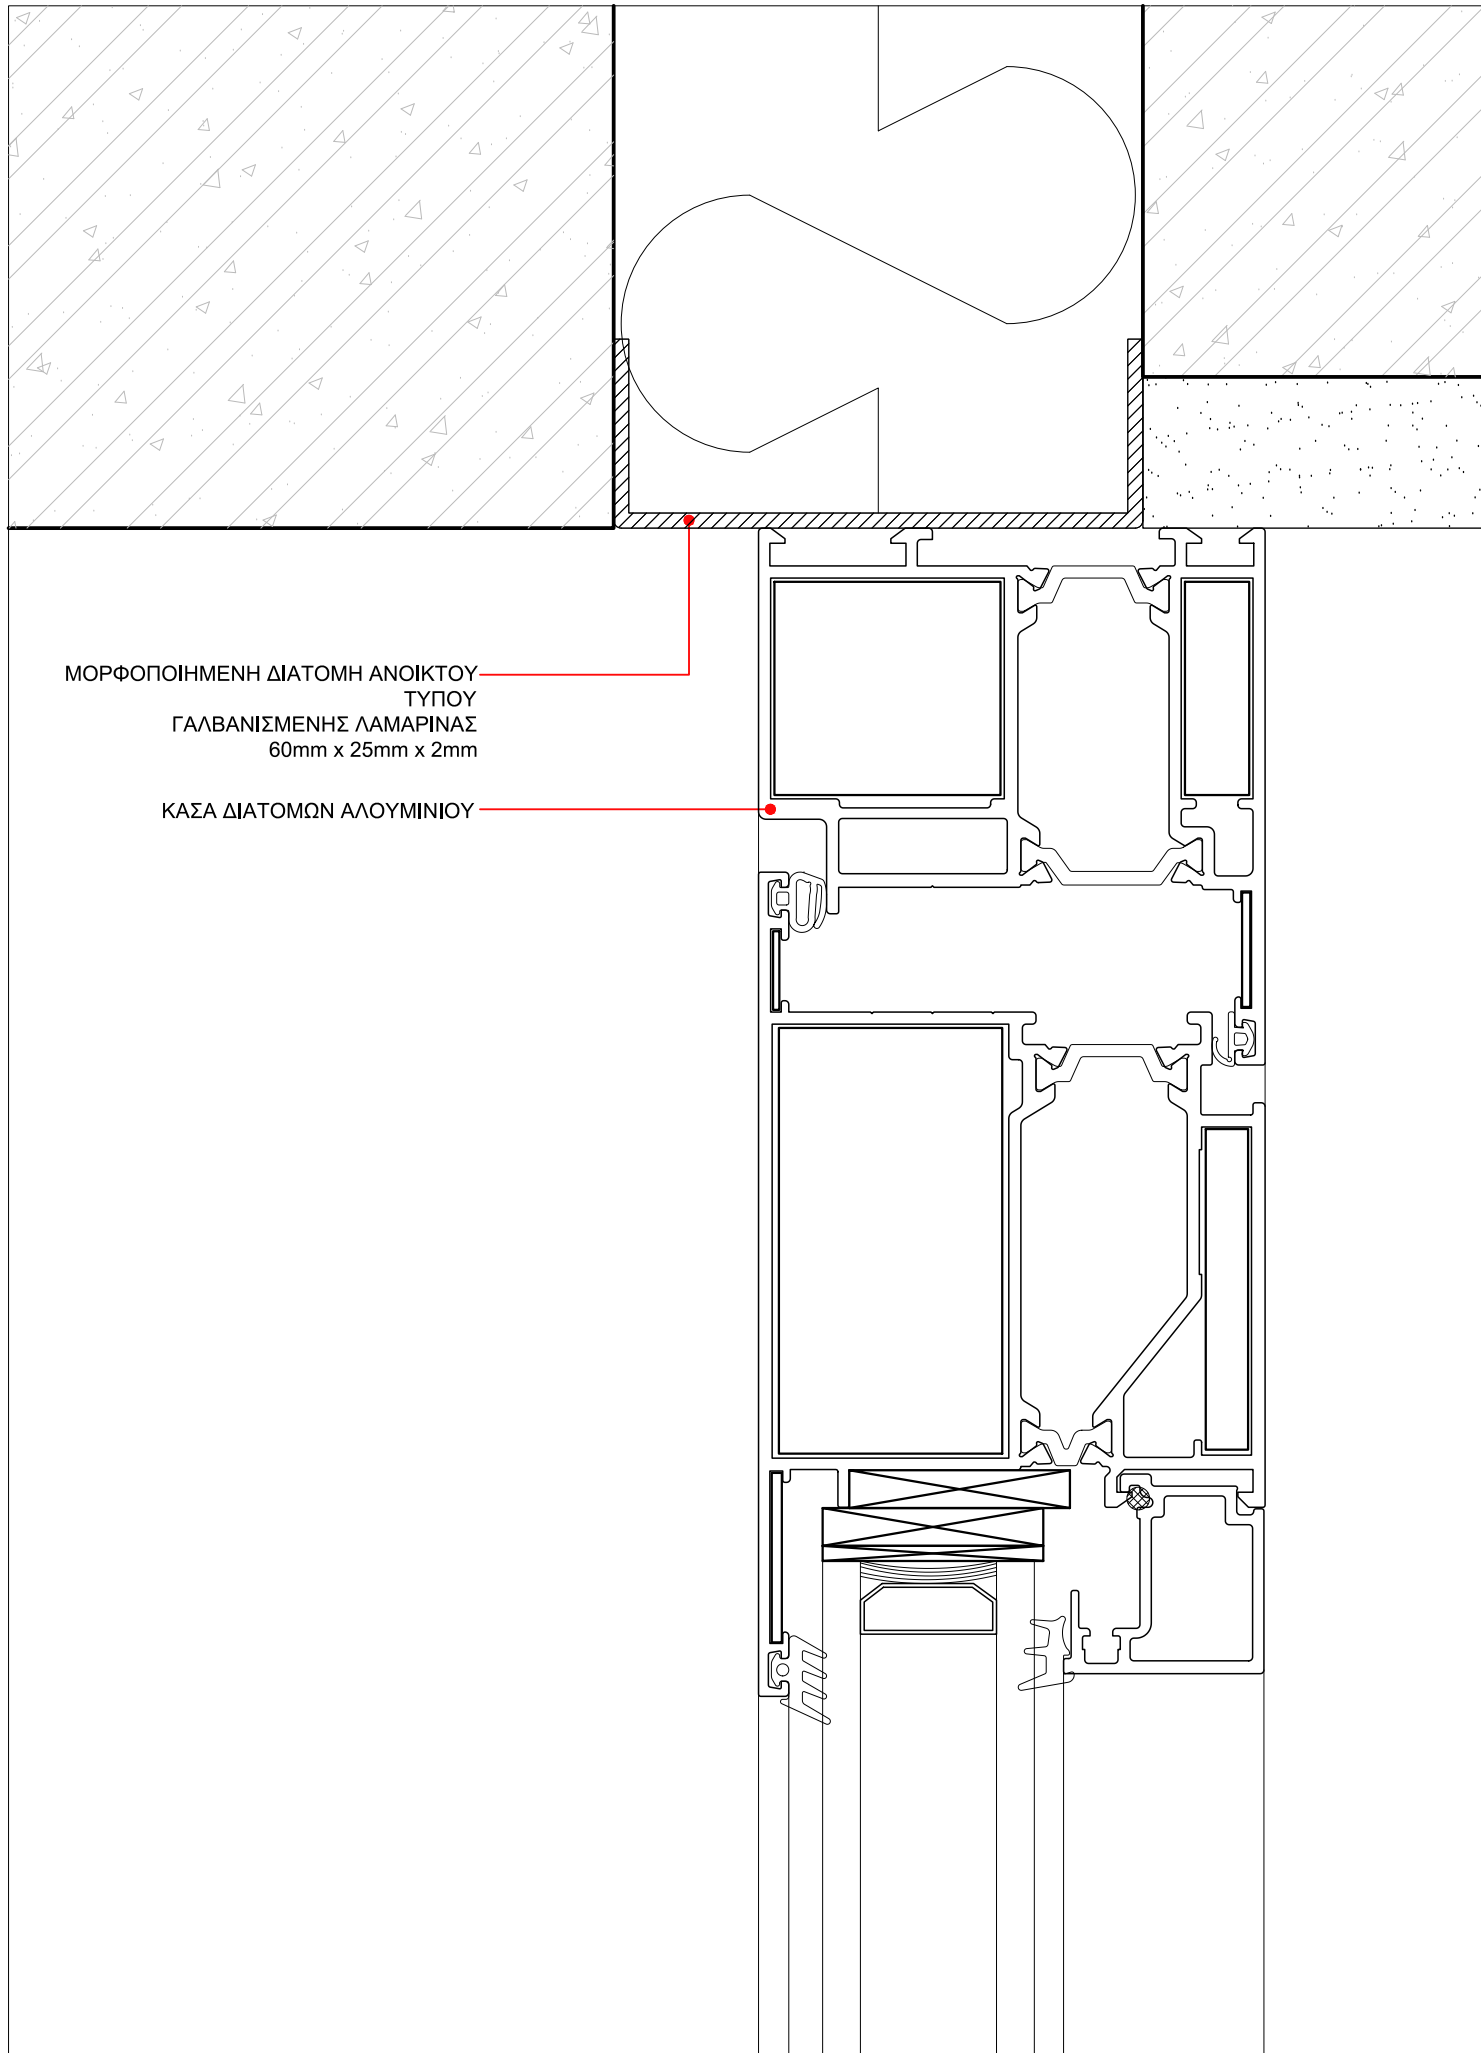

ΜΟΡΦΟΠΟΙΗΜΕΝΗ ΔΙΑΤΟΜΗ ΑΝΟΙΚΤΟΥ
ΤΥΠΟΥ
ΓΑΛΒΑΝΙΣΜΕΝΗΣ ΛΑΜΑΡΙΝΑΣ
60mm x 25mm x 2mm

ΚΑΣΑ ΔΙΑΤΟΜΩΝ ΑΛΟΥΜΙΝΙΟΥ

ΕΡΓΟ	ΑΝΑΠΛΑΣΗ ΠΑΡΚΟΥ ΕΛ. ΒΕΝΙΖΕΛΟΥ (ΑΣΥΡΜΑΤΟΣ) Ο.Τ. 923 ΔΗΜΟΥ ΑΓΙΟΥ ΔΗΜΗΤΡΙΟΥ ΟΔΟΙ: ΦΙΛΙΚΗΣ ΕΤΑΙΡΕΙΑΣ - ΜΕΣΣΗΝΙΑΣ - ΑΣΥΡΜΑΤΟΥ - ΕΛΠΙΔΟΣ	ΑΡ. ΛΕΠΤ.	ΣΕΛ.
ΚΤΙΡΙΟ Κ03	ΕΞΩΤΕΡΙΚΗ ΜΟΝΟΦΥΛΛΗ ΠΟΡΤΑ ΑΛΟΥΜΙΝΙΟΥ ΜΕ ΥΑΛΟΣΤΑΣΙΟ - ΤΟΜΗ Γ	Λ 22	22
		10 / 2019	ΚΛ.1:1

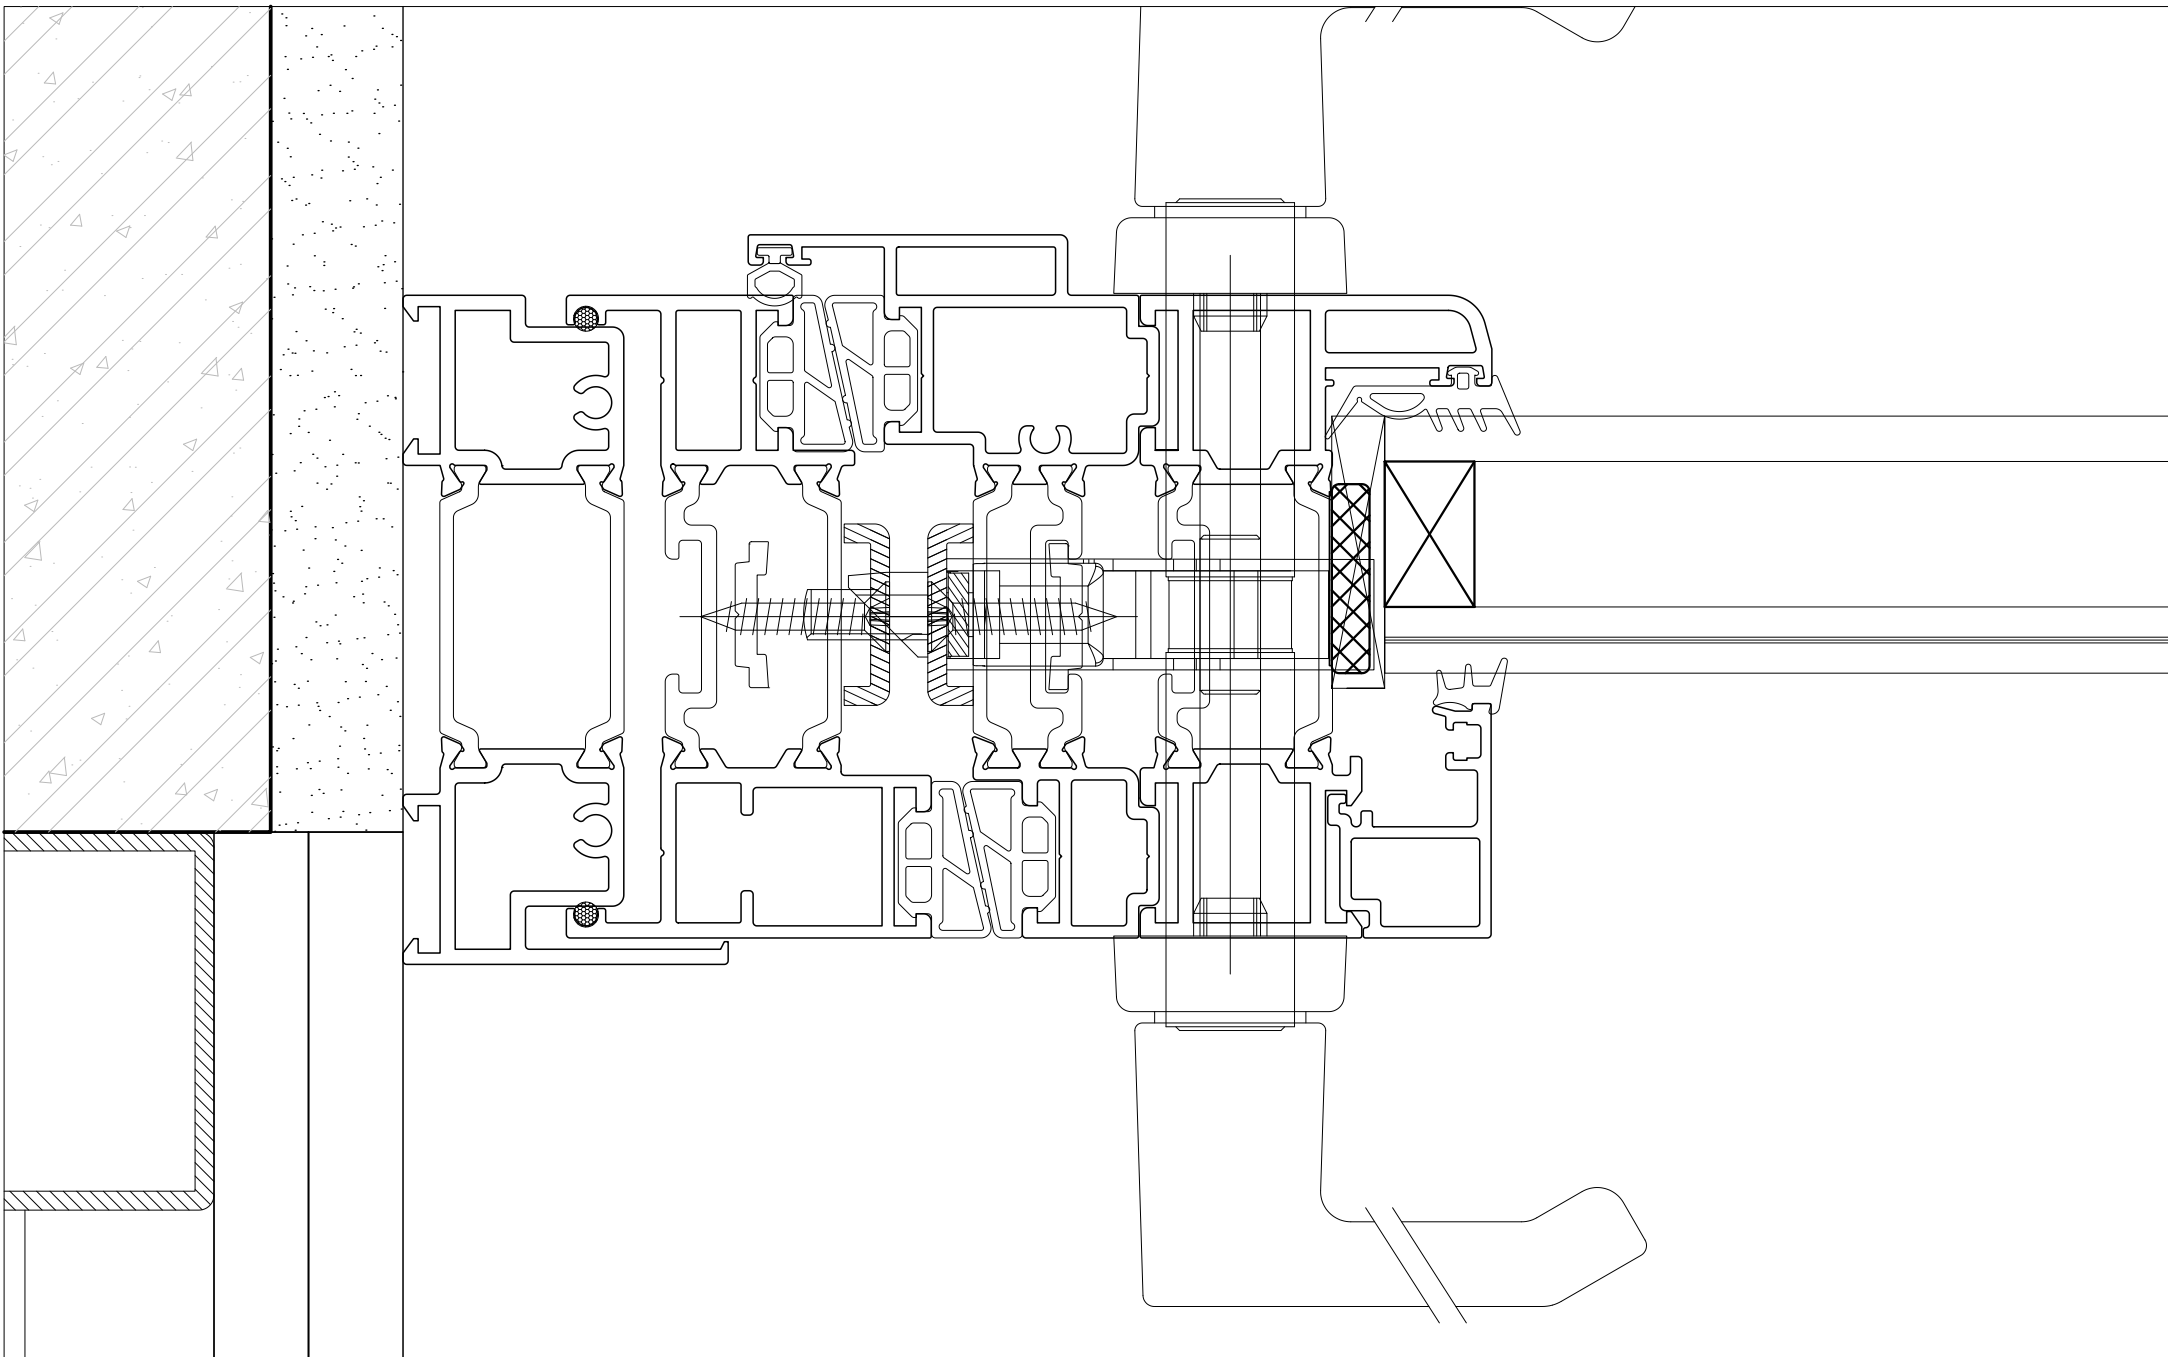

ΕΡΓΟ

ΚΤΙΡΙΟ

K03

ΑΝΑΠΛΑΣΗ ΠΑΡΚΟΥ ΕΛΕΥΘΕΡΙΟΥ ΒΕΝΙΖΕΛΟΥ (ΑΣΥΡΜΑΤΟΣ) Ο.Τ. 923 ΔΗΜΟΥ ΑΓΙΟΥ ΔΗΜΗΤΡΙΟΥ
ΟΔΟΙ: ΦΙΛΙΚΗΣ ΕΤΑΙΡΕΙΑΣ - ΜΕΣΣΗΝΙΑΣ - ΑΣΥΡΜΑΤΟΥ - ΕΛΠΙΔΟΣ

ΥΑΛΟΣΤΑΣΙΟ ΠΤΥΣΣΟΜΕΝΩΝ ΦΥΛΛΩΝ (ΦΥΣΟΥΝΑ) - ΚΑΤΟΨΗ Α

ΑΡ. ΛΕΠΤ.


Λ 23

ΣΕΛ.


23

10 / 2019


ΚΛ.1:1

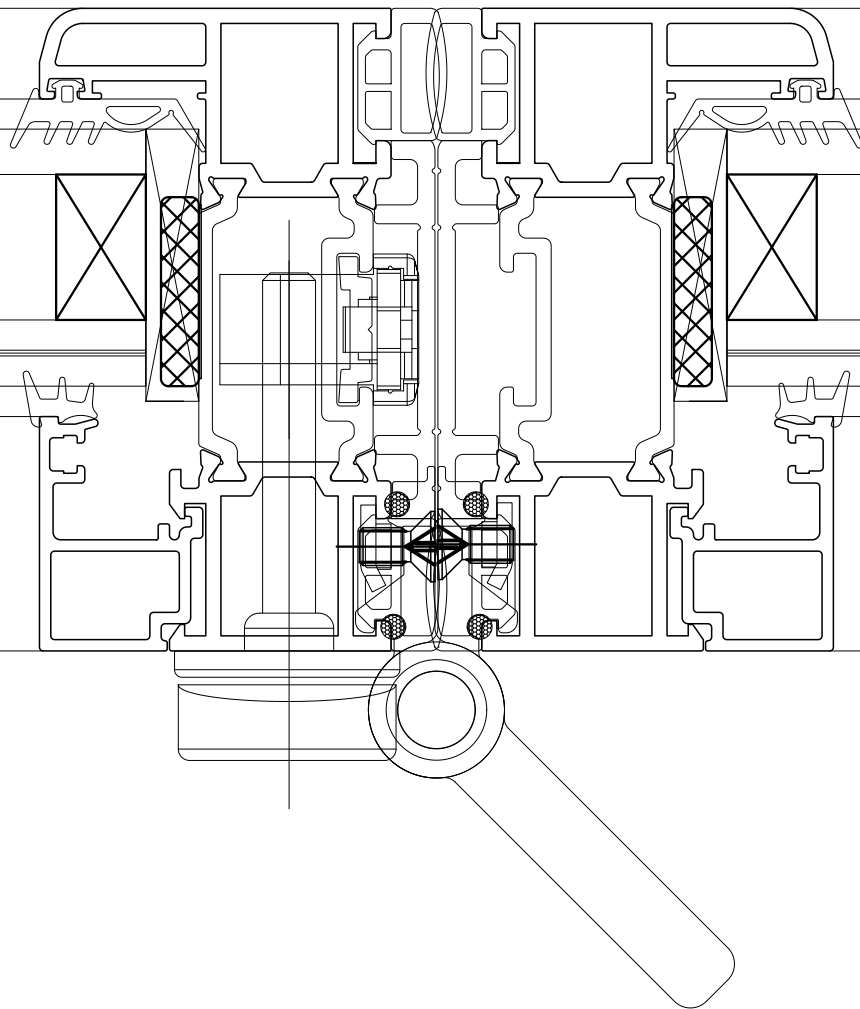


ΕΡΓΟ	ΑΝΑΠΛΑΣΗ ΠΑΡΚΟΥ ΕΛΕΥΘΕΡΙΟΥ ΒΕΝΙΖΕΛΟΥ (ΑΣΥΡΜΑΤΟΣ) Ο.Τ. 923 ΔΗΜΟΥ ΑΓΙΟΥ ΔΗΜΗΤΡΙΟΥ ΟΔΟΙ: ΦΙΛΙΚΗΣ ΕΤΑΙΡΕΙΑΣ - ΜΕΣΣΗΝΙΑΣ - ΑΣΥΡΜΑΤΟΥ - ΕΛΠΙΔΟΣ	ΑΡ. ΛΕΠΤ.	ΣΕΛ.
ΚΤΙΡΙΟ	Κ03	ΥΑΛΟΣΤΑΣΙΟ ΠΤΥΣΣΟΜΕΝΩΝ ΦΥΛΛΩΝ (ΦΥΣΟΥΝΑ) - ΚΑΤΟΨΗ Β	Λ 24 24
		10 / 2019	ΚΛ.1:1

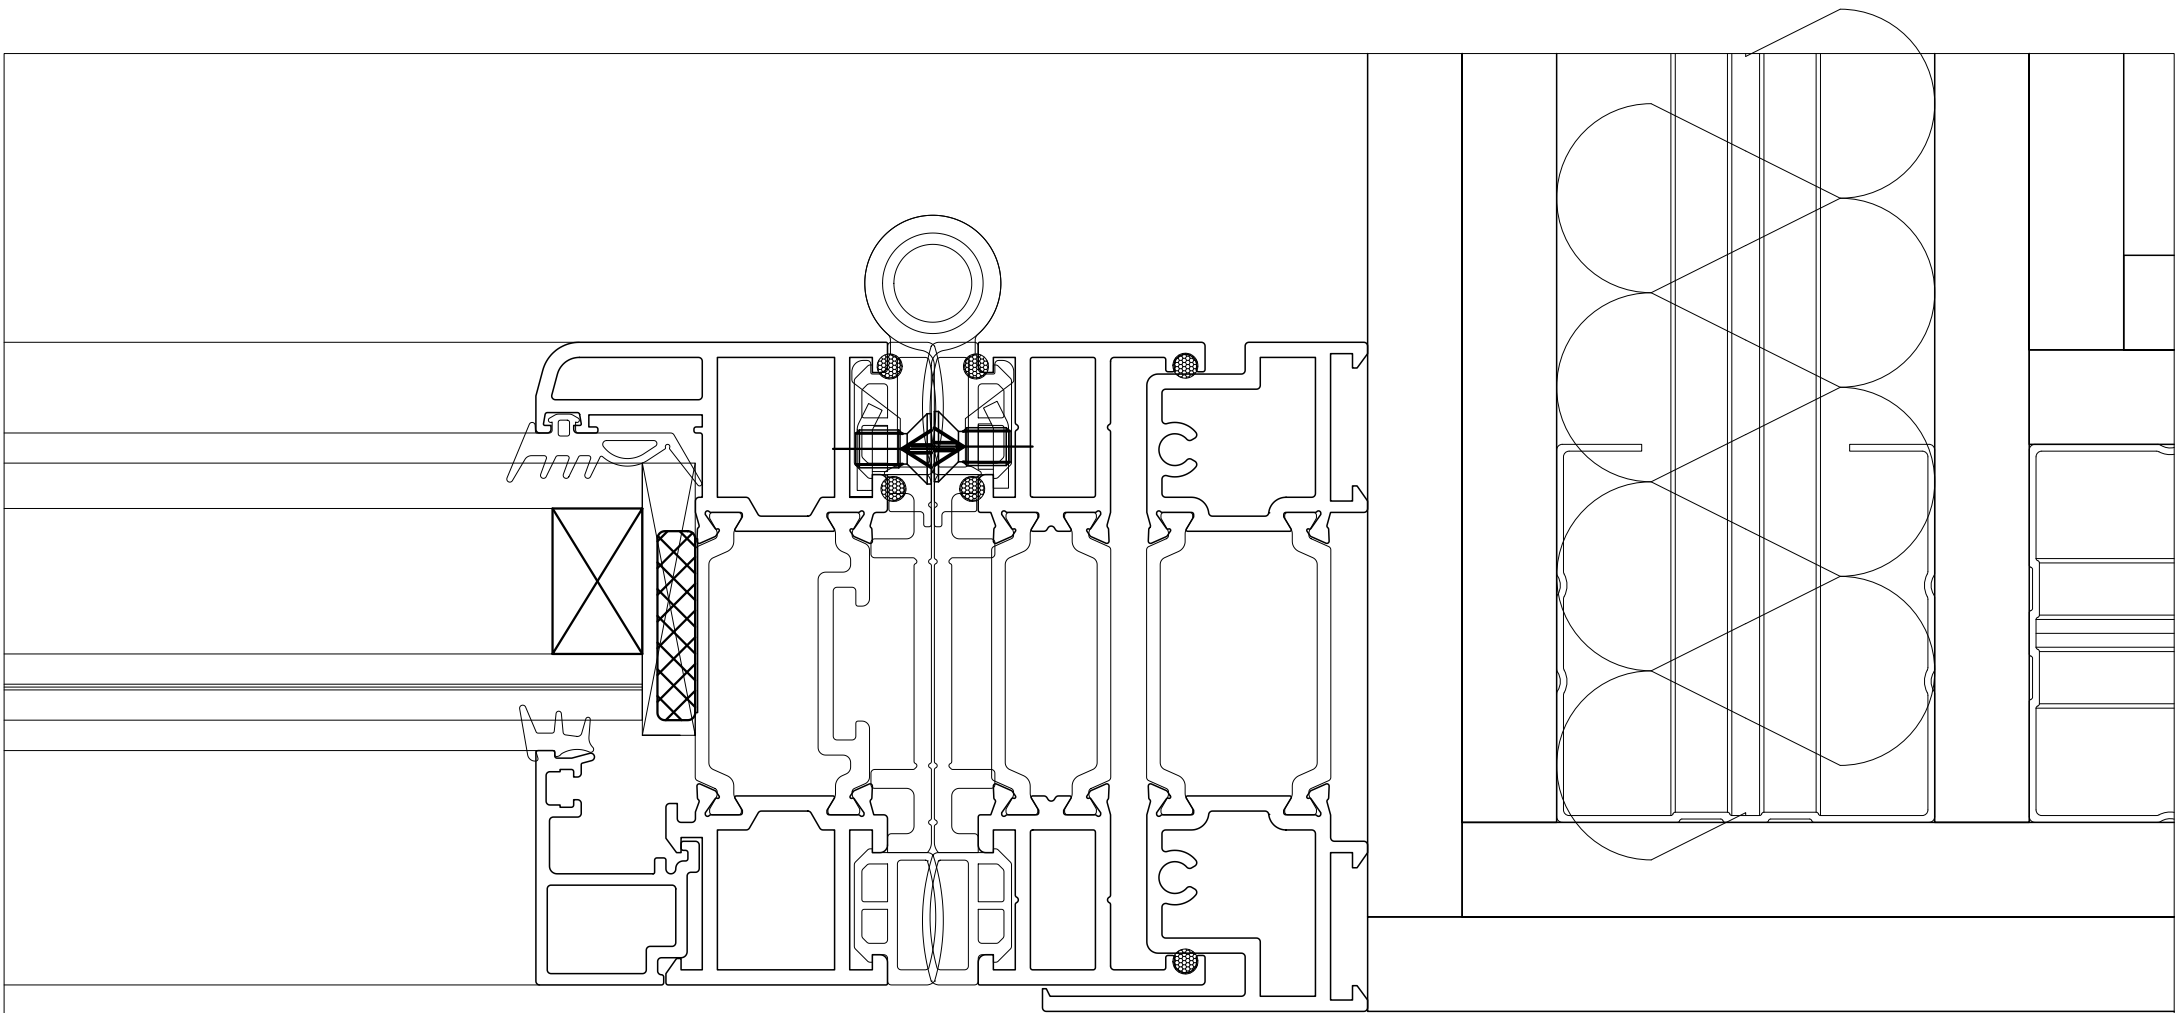


ΕΡΓΟ	ΑΝΑΠΛΑΣΗ ΠΑΡΚΟΥ ΕΛΕΥΘΕΡΙΟΥ ΒΕΝΙΖΕΛΟΥ (ΑΣΥΡΜΑΤΟΣ) Ο.Τ. 923 ΔΗΜΟΥ ΑΓΙΟΥ ΔΗΜΗΤΡΙΟΥ ΟΔΟΙ: ΦΙΛΙΚΗΣ ΕΤΑΙΡΕΙΑΣ - ΜΕΣΣΗΝΙΑΣ - ΑΣΥΡΜΑΤΟΥ - ΕΛΠΙΔΟΣ	ΑΡ. ΛΕΠΤ.	ΣΕΛ.
ΚΤΙΡΙΟ	Κ03	ΥΑΛΟΣΤΑΣΙΟ ΠΤΥΣΣΟΜΕΝΩΝ ΦΥΛΛΩΝ (ΦΥΣΟΥΝΑ) - ΚΑΤΟΨΗ Γ	
		10 / 2019	ΚΛ.1:1

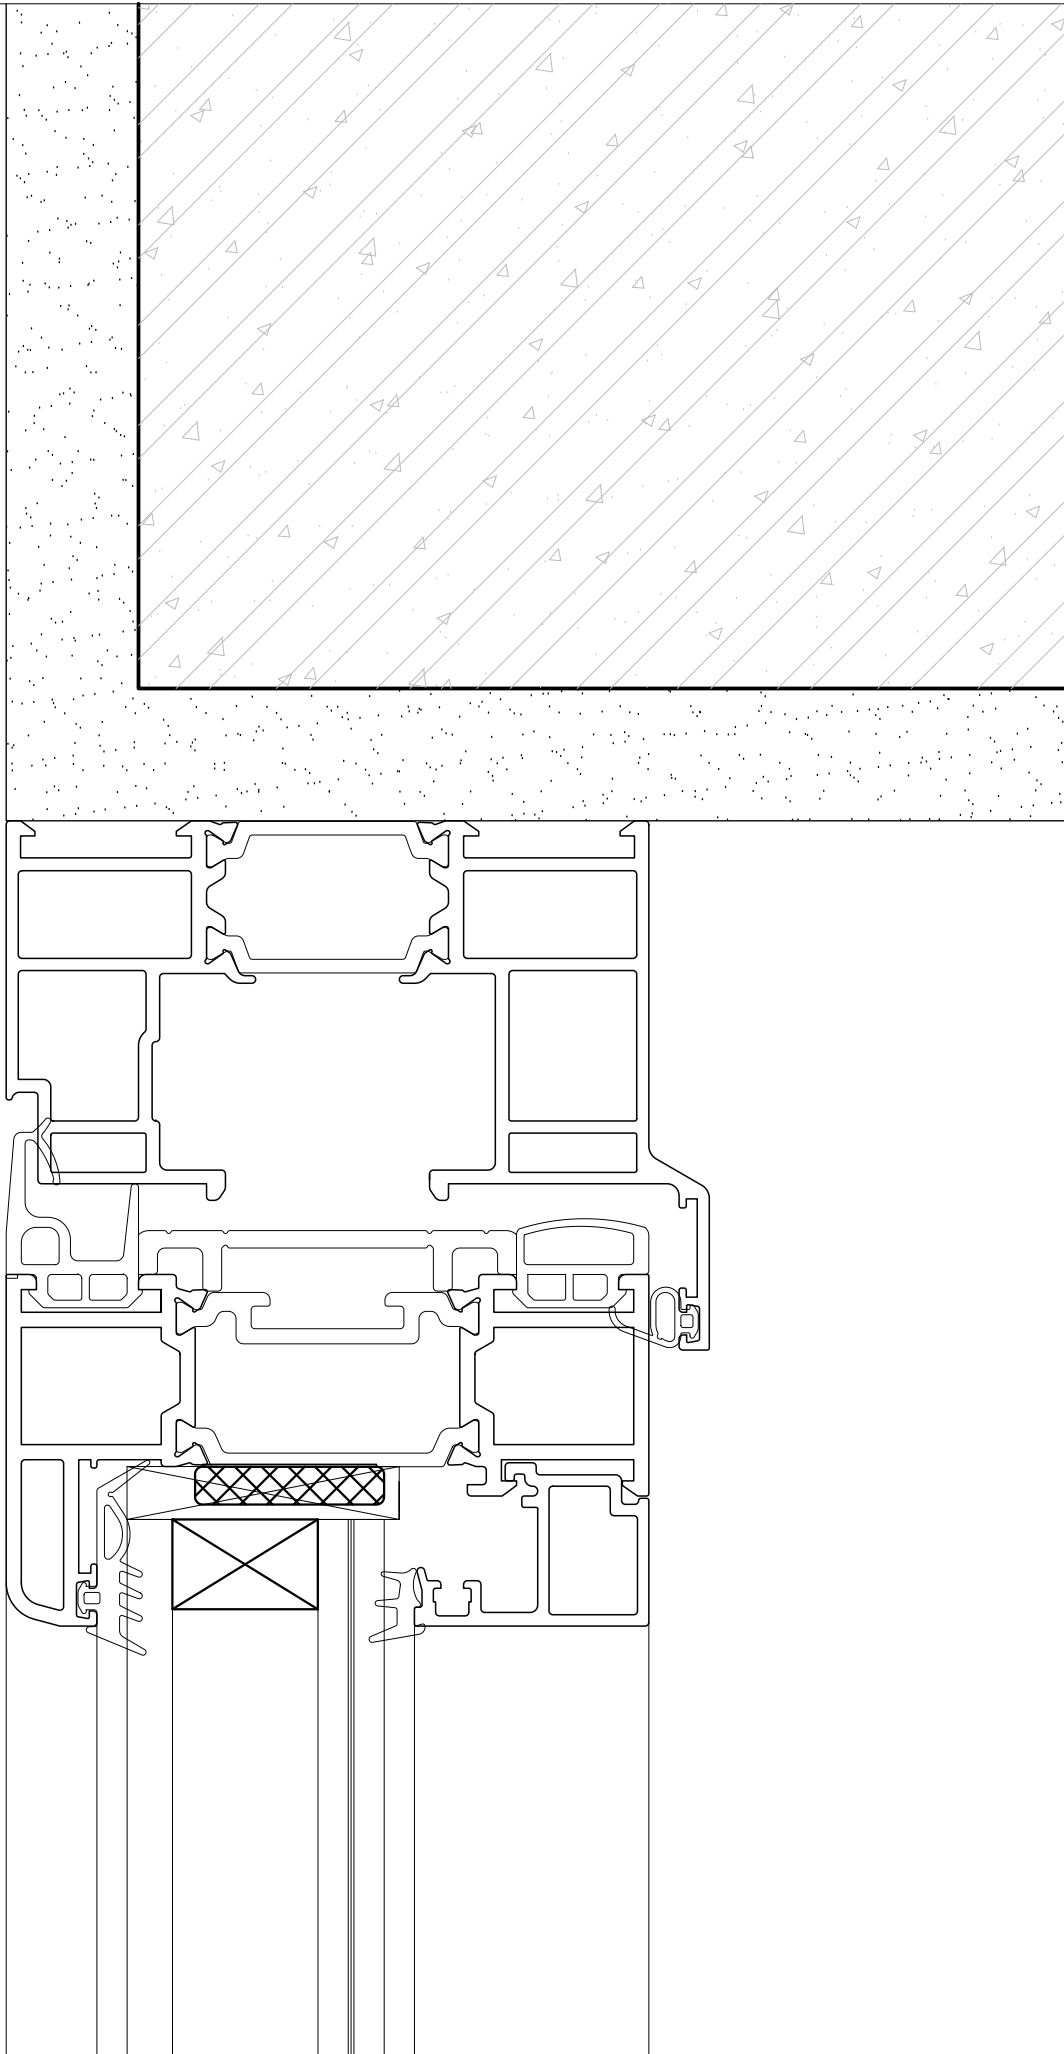


ΕΡΓΟ	ΑΝΑΠΛΑΣΗ ΠΑΡΚΟΥ ΕΛ. ΒΕΝΙΖΕΛΟΥ (ΑΣΥΡΜΑΤΟΣ) Ο.Τ. 923 ΔΗΜΟΥ ΑΓΙΟΥ ΔΗΜΗΤΡΙΟΥ ΟΔΟΙ: ΦΙΛΙΚΗΣ ΕΤΑΙΡΕΙΑΣ - ΜΕΣΣΗΝΙΑΣ - ΑΣΥΡΜΑΤΟΥ - ΕΛΠΙΔΟΣ	ΑΡ. ΛΕΠΤ.	ΣΕΛ.
ΚΤΙΡΙΟ Κ03	ΥΑΛΟΣΤΑΣΙΟ ΠΤΥΣΣΟΜΕΝΩΝ ΦΥΛΛΩΝ (ΦΥΣΟΥΝΑ) - ΤΟΜΗ Β	Λ 26	26
		10 / 2019	ΚΛ.1:1

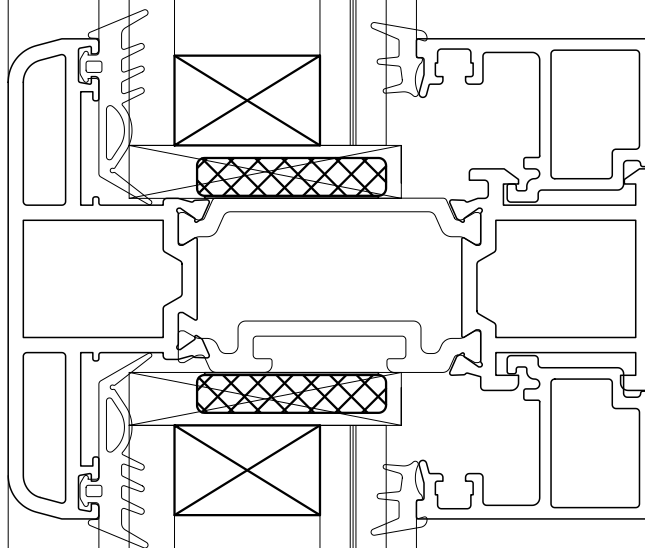


ΕΡΓΟ	ΑΝΑΠΛΑΣΗ ΠΑΡΚΟΥ ΕΛ. ΒΕΝΙΖΕΛΟΥ (ΑΣΥΡΜΑΤΟΣ) Ο.Τ. 923 ΔΗΜΟΥ ΑΓΙΟΥ ΔΗΜΗΤΡΙΟΥ ΟΔΟΙ: ΦΙΛΙΚΗΣ ΕΤΑΙΡΕΙΑΣ - ΜΕΣΣΗΝΙΑΣ - ΑΣΥΡΜΑΤΟΥ - ΕΛΠΙΔΟΣ	ΑΡ. ΛΕΠΤ.	ΣΕΛ.
ΚΤΙΡΙΟ Κ03	ΥΑΛΟΣΤΑΣΙΟ ΠΤΥΣΣΟΜΕΝΩΝ ΦΥΛΛΩΝ (ΦΥΣΟΥΝΑ) - ΤΟΜΗ Β	Λ 27	27
		10 / 2019	ΚΛ.1:1

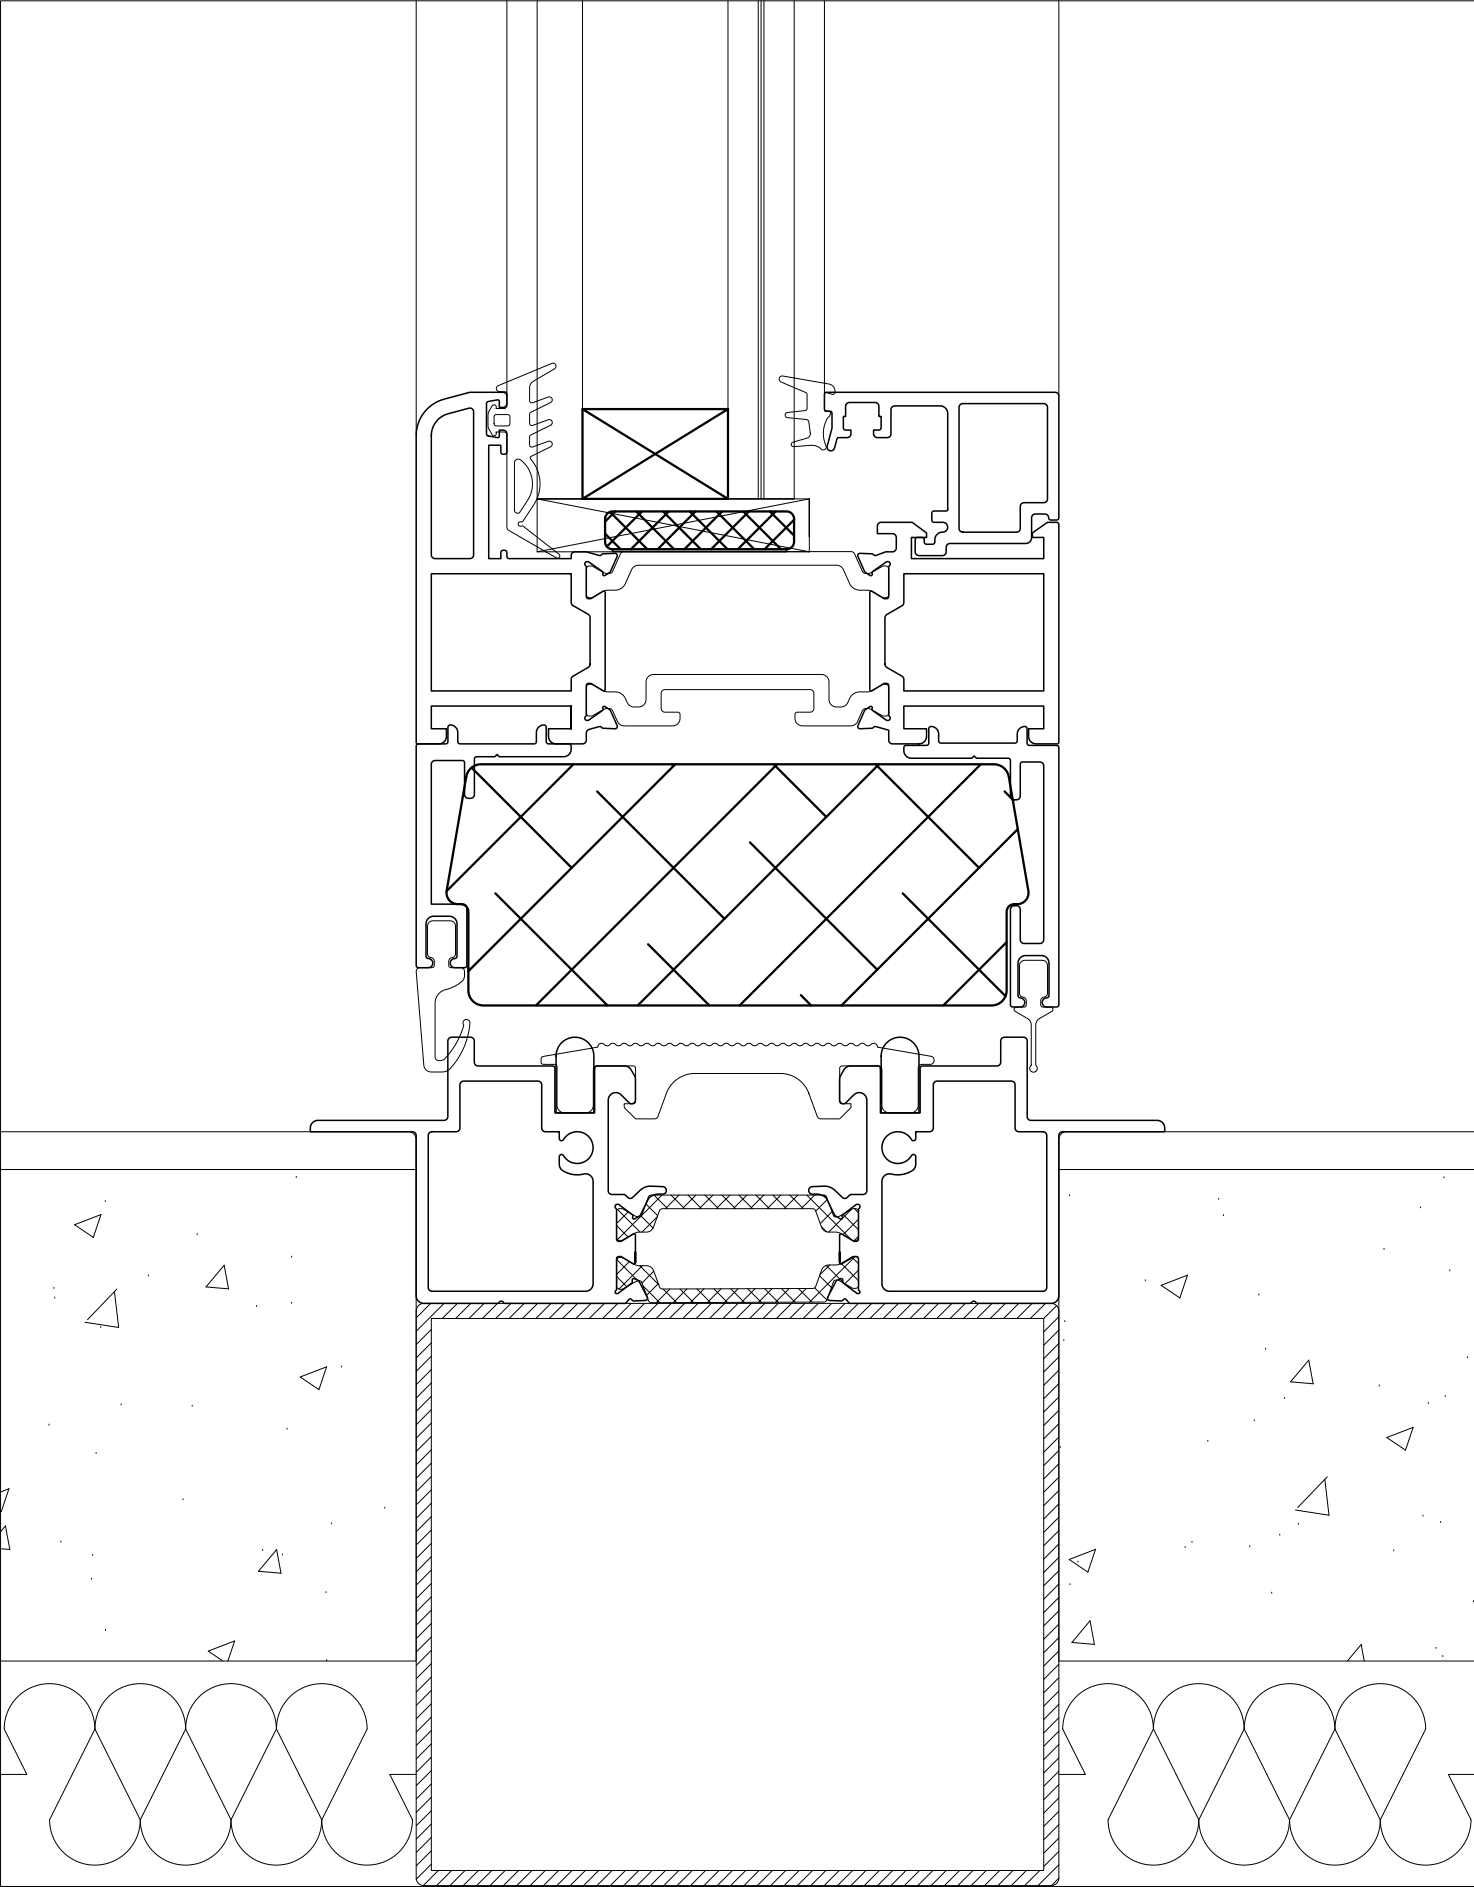


ΕΡΓΟ	ΑΝΑΠΛΑΣΗ ΠΑΡΚΟΥ ΕΛ. ΒΕΝΙΖΕΛΟΥ (ΑΣΥΡΜΑΤΟΣ) Ο.Τ. 923 ΔΗΜΟΥ ΑΓΙΟΥ ΔΗΜΗΤΡΙΟΥ ΟΔΟΙ: ΦΙΛΙΚΗΣ ΕΤΑΙΡΕΙΑΣ - ΜΕΣΣΗΝΙΑΣ - ΑΣΥΡΜΑΤΟΥ - ΕΛΠΙΔΟΣ	ΑΡ. ΛΕΠΤ.	ΣΕΛ.
ΚΤΙΡΙΟ Κ03	ΥΑΛΟΣΤΑΣΙΟ ΠΤΥΣΣΟΜΕΝΩΝ ΦΥΛΛΩΝ (ΦΥΣΟΥΝΑ) - ΤΟΜΗ Γ	Λ 28	28
		10 / 2019	ΚΛ.1:1

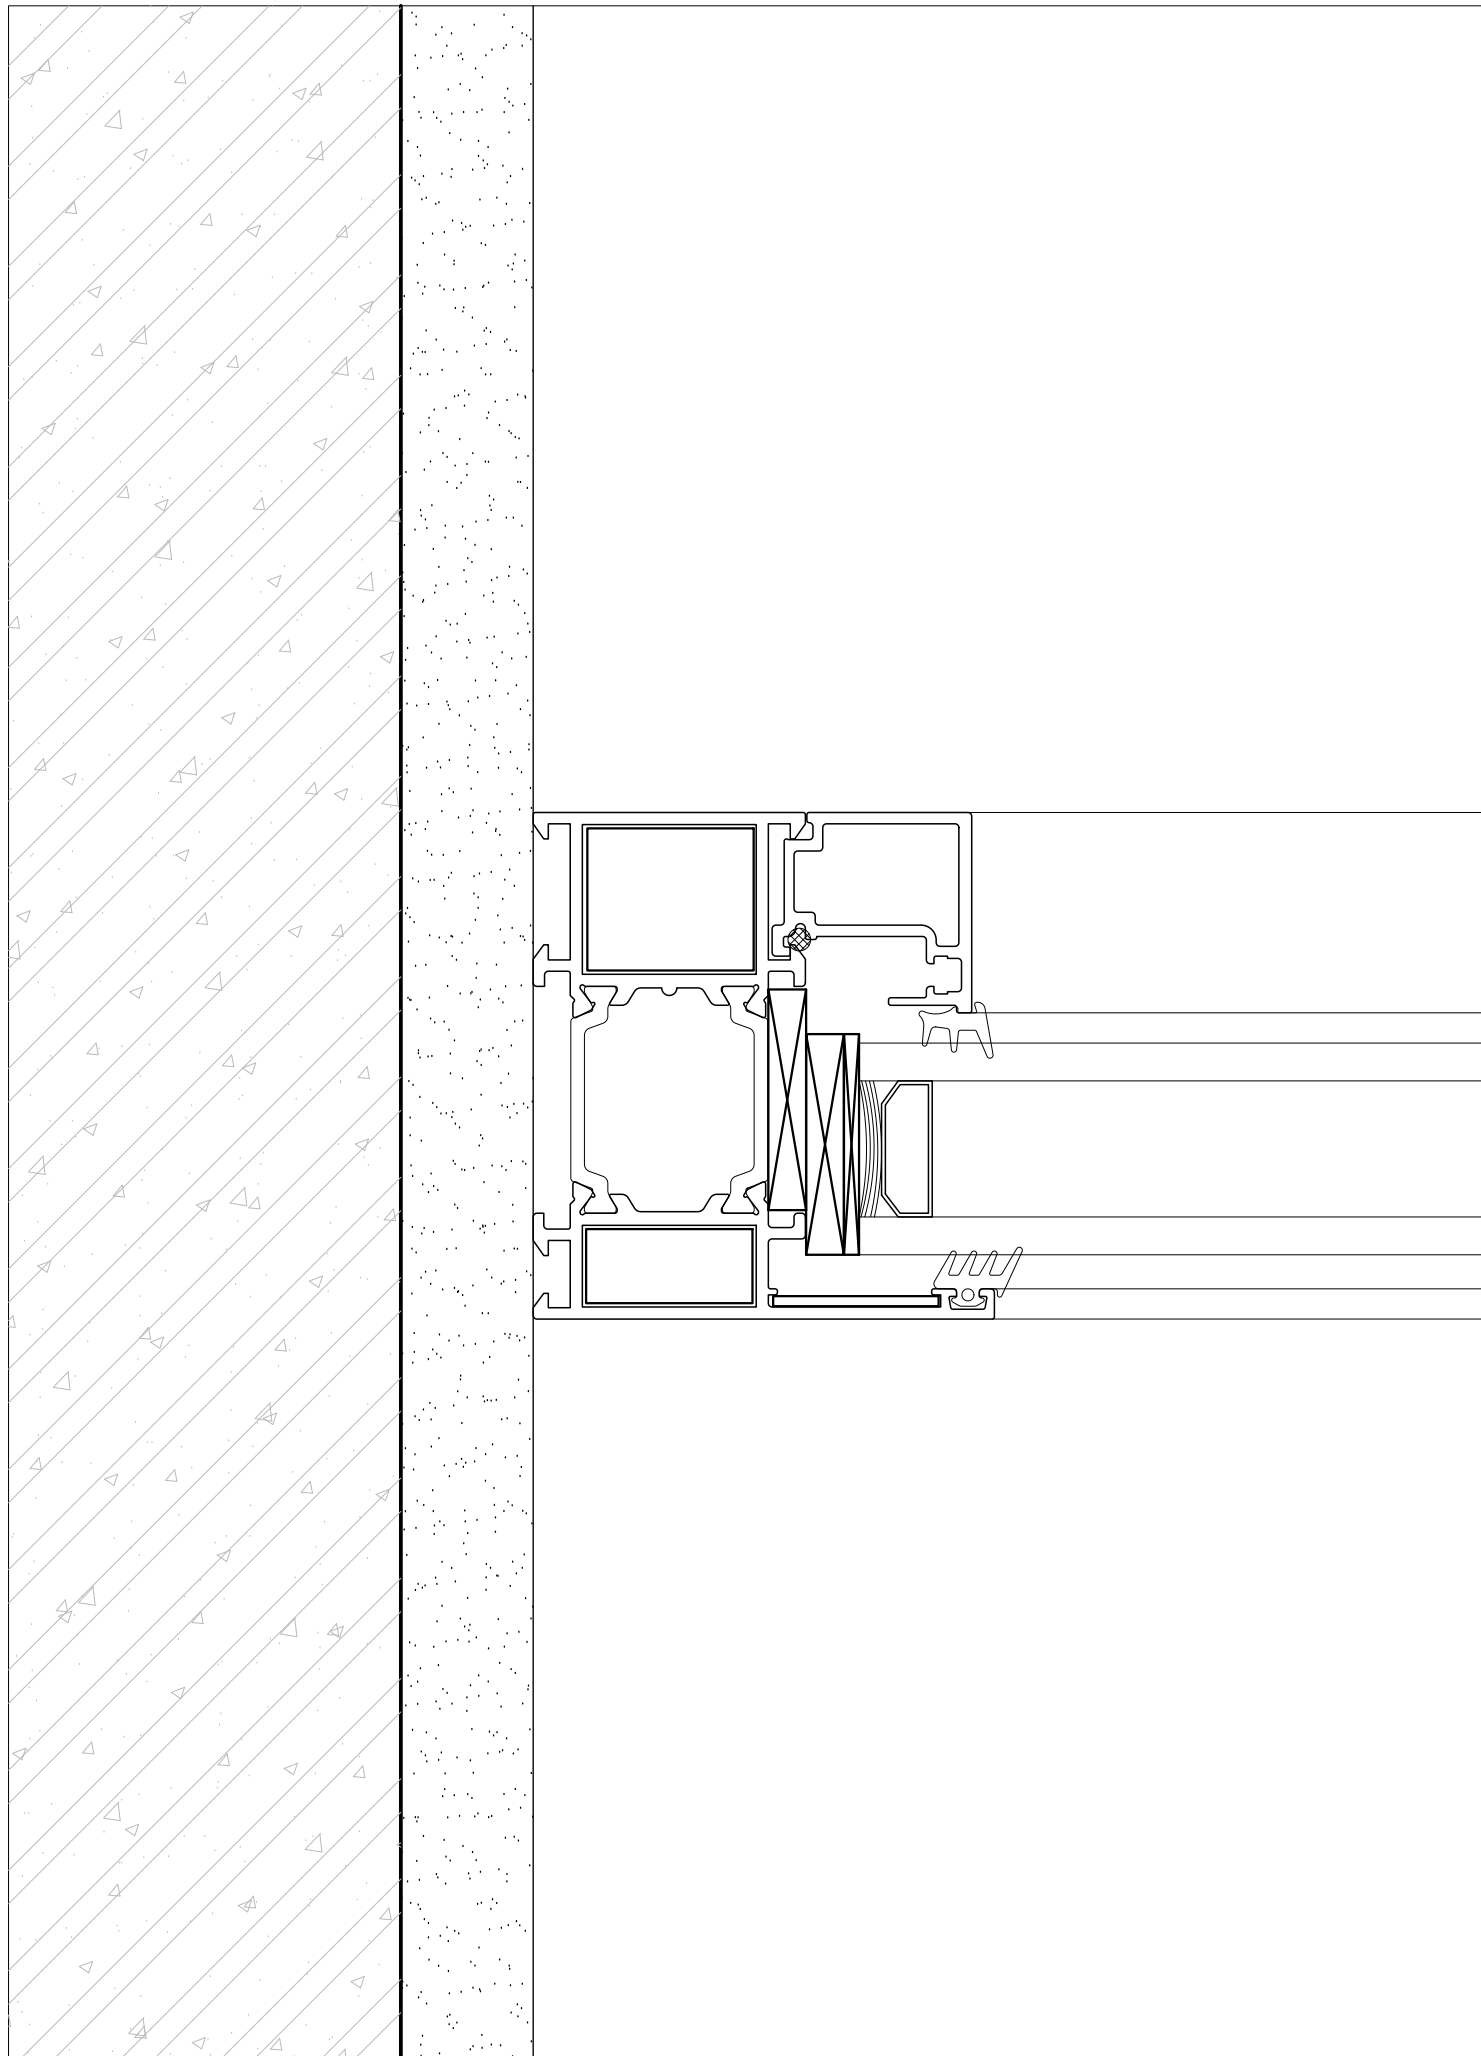


ΕΡΓΟ	ΑΝΑΠΛΑΣΗ ΠΑΡΚΟΥ ΕΛ. ΒΕΝΙΖΕΛΟΥ (ΑΣΥΡΜΑΤΟΣ) Ο.Τ. 923 ΔΗΜΟΥ ΑΓΙΟΥ ΔΗΜΗΤΡΙΟΥ ΟΔΟΙ: ΦΙΛΙΚΗΣ ΕΤΑΙΡΕΙΑΣ - ΜΕΣΣΗΝΙΑΣ - ΑΣΥΡΜΑΤΟΥ - ΕΛΠΙΔΟΣ	ΑΡ. ΛΕΠΤ.	ΣΕΛ.
ΚΤΙΡΙΟ Κ03	ΣΤΑΘΕΡΟ ΥΑΛΟΣΤΑΣΙΟ - ΚΑΤΟΨΗ Α	Λ 29	29
		10 / 2019	ΚΛ.1:1

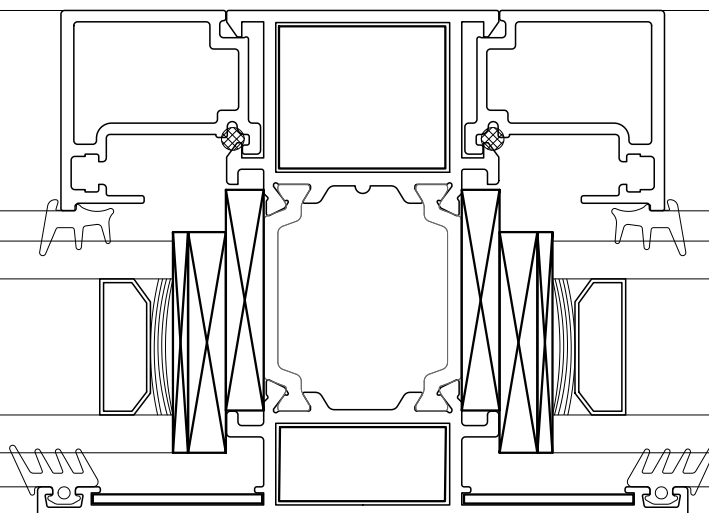


ΕΡΓΟ	ΑΝΑΠΛΑΣΗ ΠΑΡΚΟΥ ΕΛ. ΒΕΝΙΖΕΛΟΥ (ΑΣΥΡΜΑΤΟΣ) Ο.Τ. 923 ΔΗΜΟΥ ΑΓΙΟΥ ΔΗΜΗΤΡΙΟΥ ΟΔΟΙ: ΦΙΛΙΚΗΣ ΕΤΑΙΡΕΙΑΣ - ΜΕΣΣΗΝΙΑΣ - ΑΣΥΡΜΑΤΟΥ - ΕΛΠΙΔΟΣ	ΑΡ. ΛΕΠΤ.	ΣΕΛ.
ΚΤΙΡΙΟ Κ03	ΣΤΑΘΕΡΟ ΥΑΛΟΣΤΑΣΙΟ - ΚΑΤΟΨΗ Β	Λ 30	30
		10 / 2019	ΚΛ.1:1

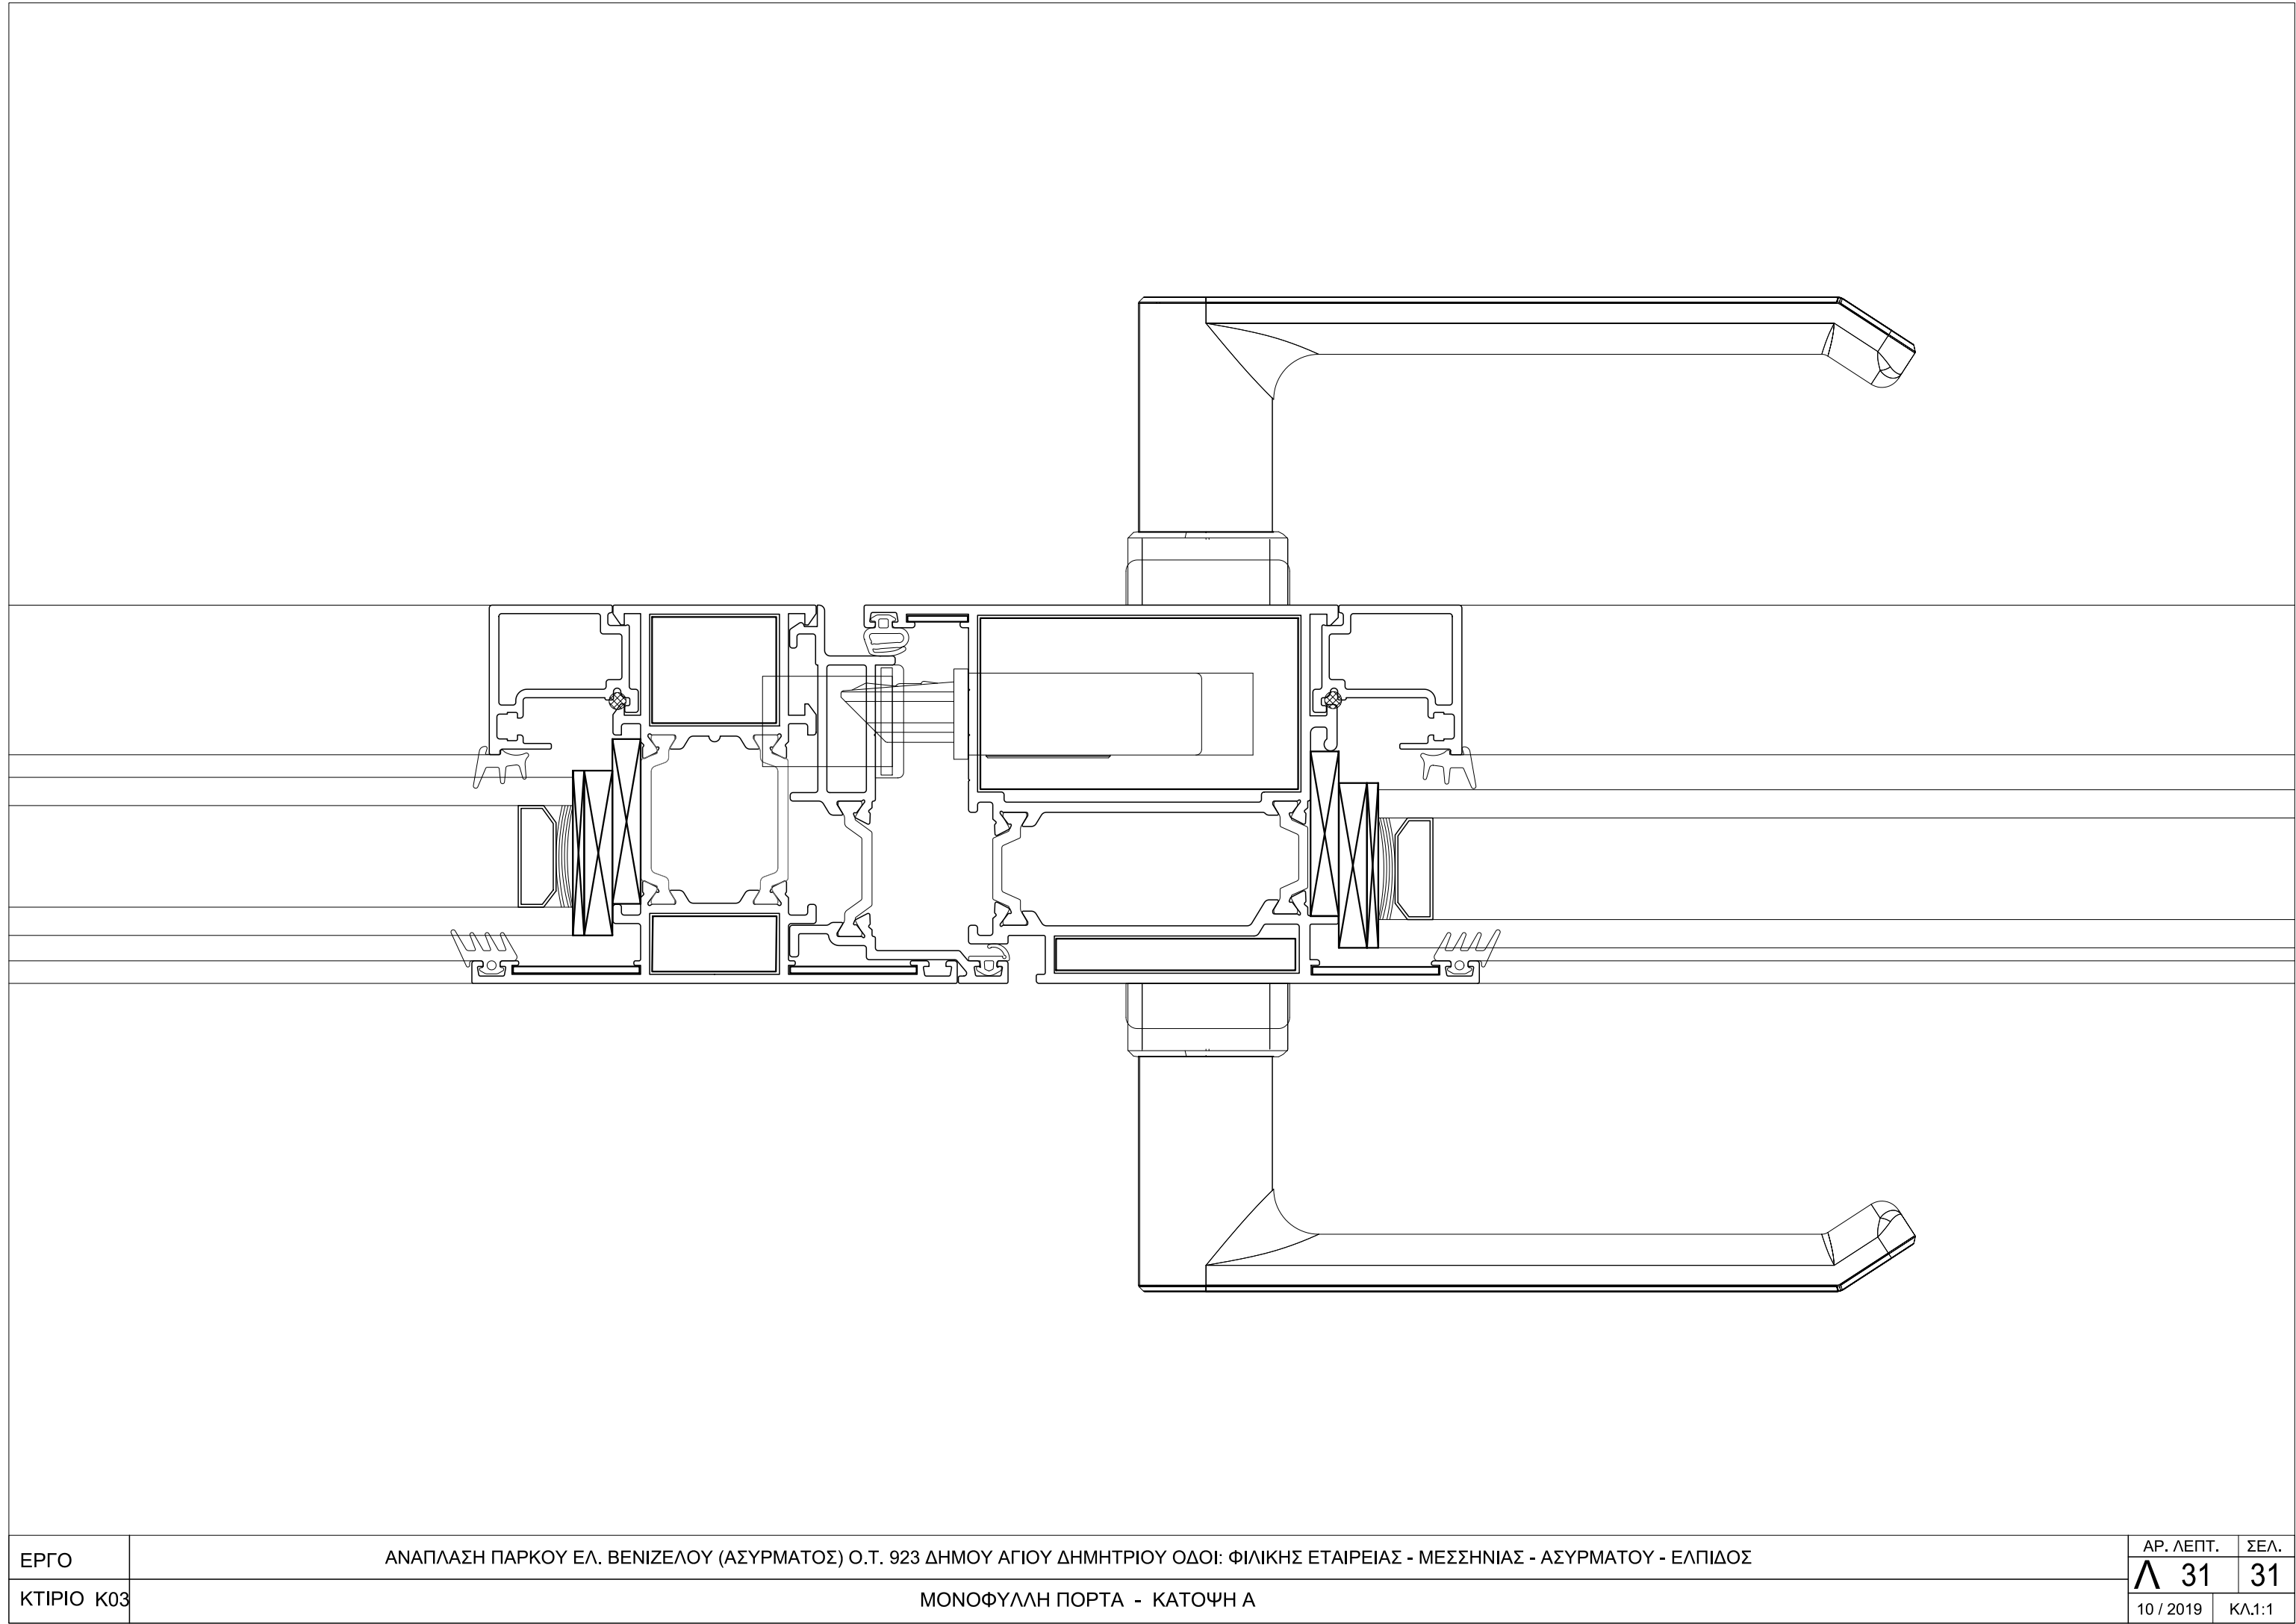


ΕΡΓΟ	ΑΝΑΠΛΑΣΗ ΠΑΡΚΟΥ ΕΛ. ΒΕΝΙΖΕΛΟΥ (ΑΣΥΡΜΑΤΟΣ) Ο.Τ. 923 ΔΗΜΟΥ ΑΓΙΟΥ ΔΗΜΗΤΡΙΟΥ ΟΔΟΙ: ΦΙΛΙΚΗΣ ΕΤΑΙΡΕΙΑΣ - ΜΕΣΣΗΝΙΑΣ - ΑΣΥΡΜΑΤΟΥ - ΕΛΠΙΔΟΣ	ΑΡ. ΛΕΠΤ.	ΣΕΛ.
ΚΤΙΡΙΟ Κ03	ΜΟΝΟΦΥΛΛΗ ΠΟΡΤΑ - ΚΑΤΟΨΗ Α	Λ 31	31
		10 / 2019	ΚΛ1:1

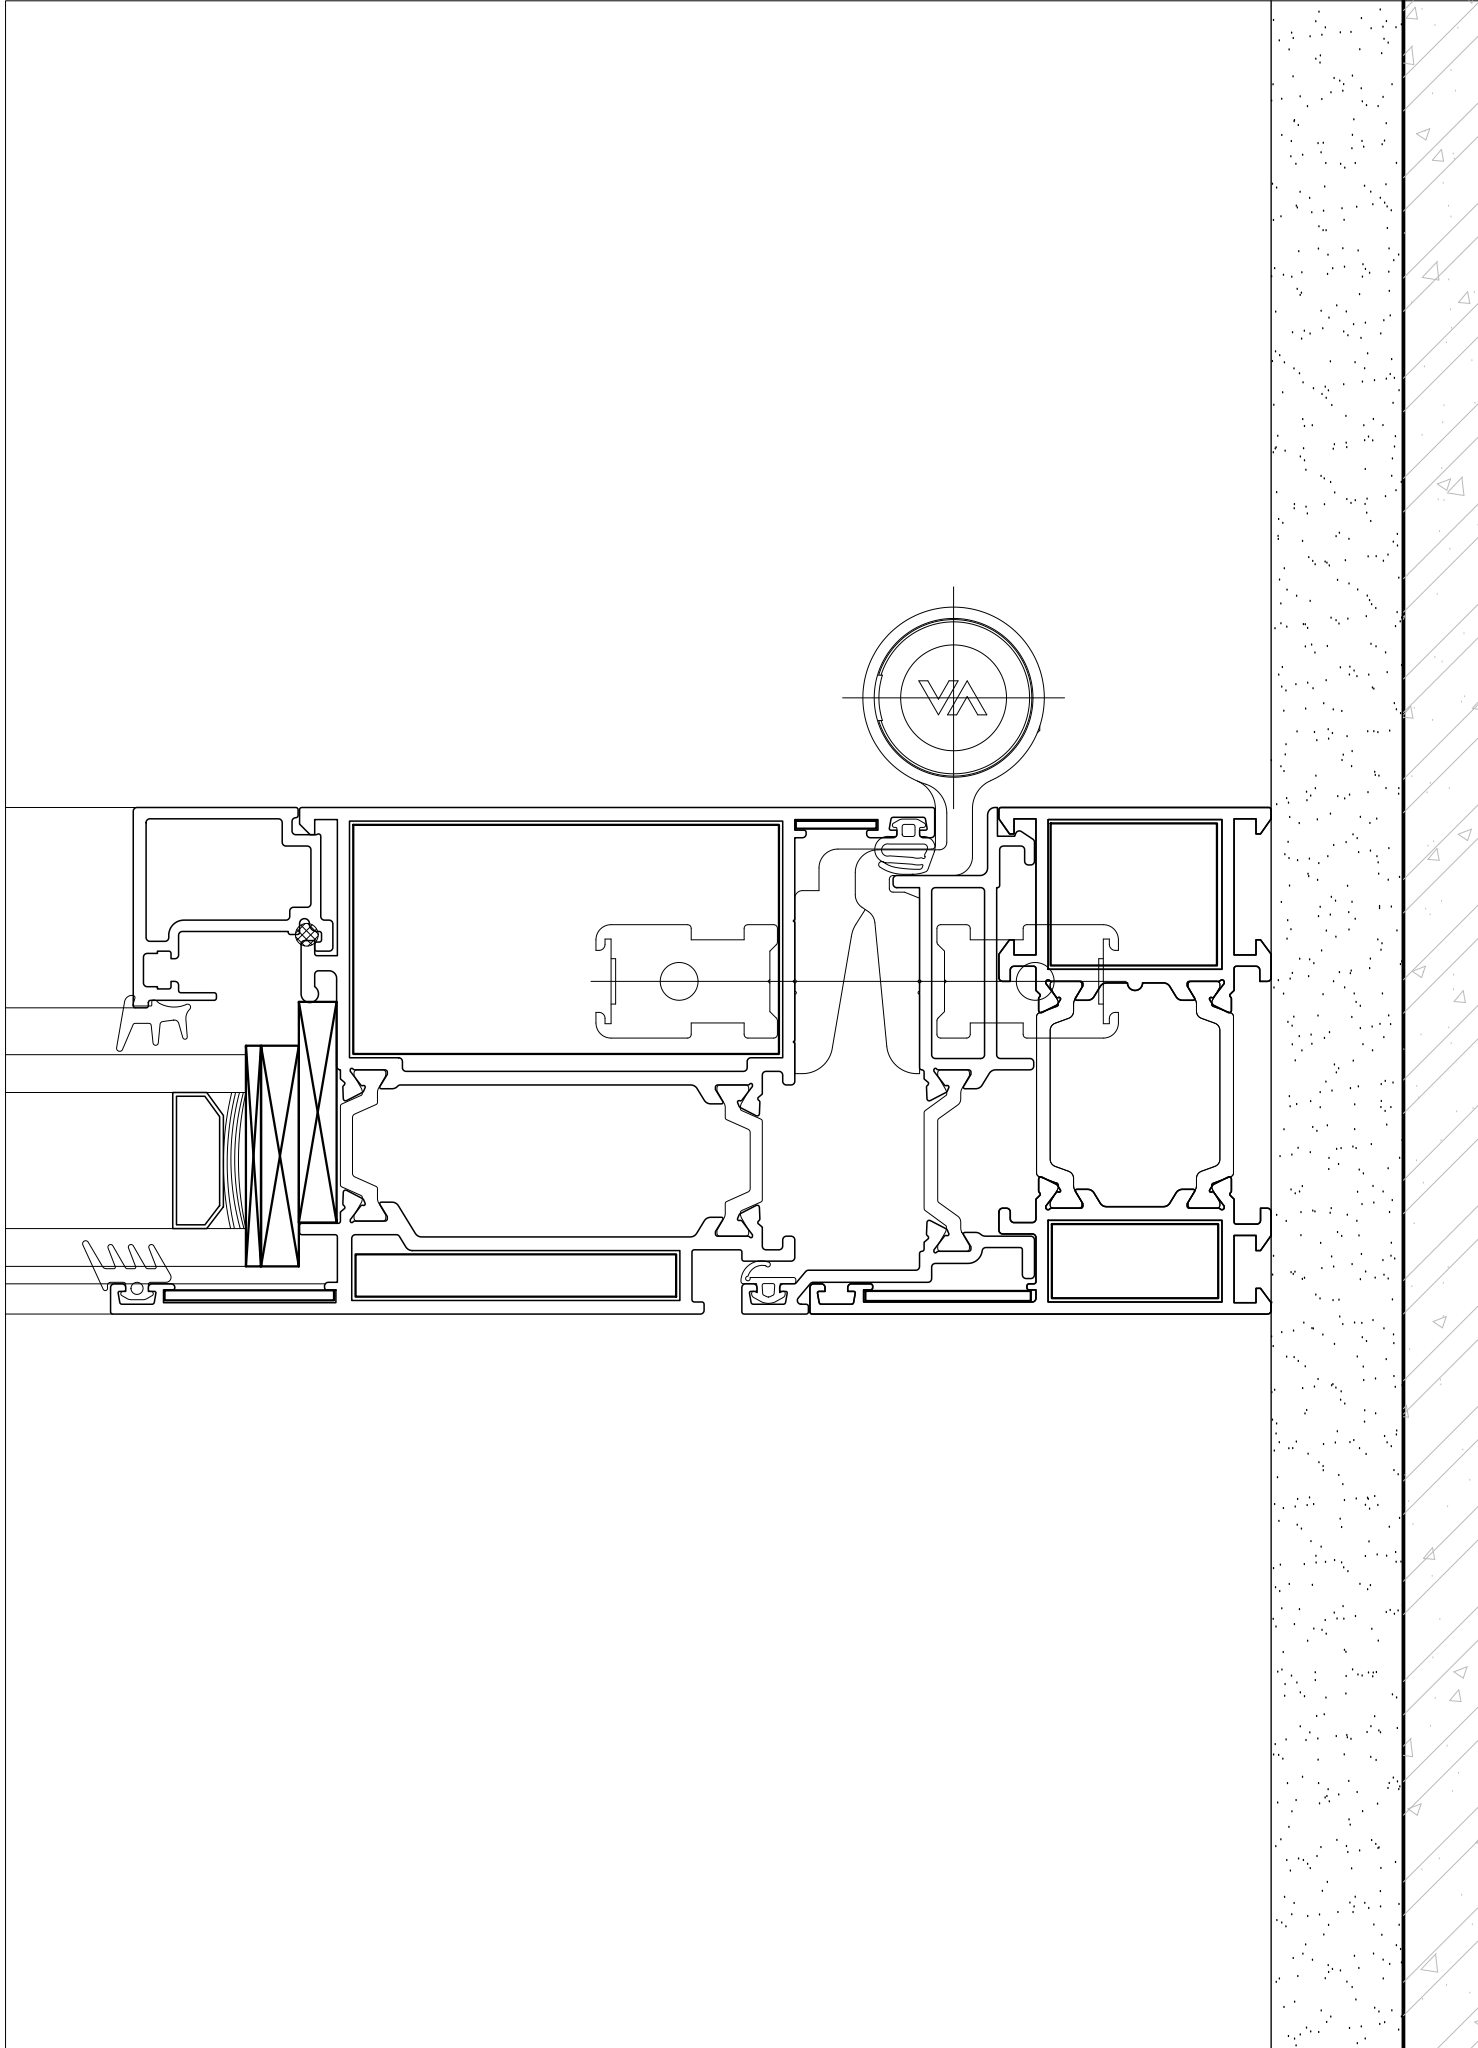


ΕΡΓΟ	ΑΝΑΠΛΑΣΗ ΠΑΡΚΟΥ ΕΛ. ΒΕΝΙΖΕΛΟΥ (ΑΣΥΡΜΑΤΟΣ) Ο.Τ. 923 ΔΗΜΟΥ ΑΓΙΟΥ ΔΗΜΗΤΡΙΟΥ ΟΔΟΙ: ΦΙΛΙΚΗΣ ΕΤΑΙΡΕΙΑΣ - ΜΕΣΣΗΝΙΑΣ - ΑΣΥΡΜΑΤΟΥ - ΕΛΠΙΔΟΣ	ΑΡ. ΛΕΠΤ.	ΣΕΛ.
ΚΤΙΡΙΟ Κ03	ΜΟΝΟΦΥΛΛΗ ΠΟΡΤΑ - ΚΑΤΟΨΗ Β	Λ 32	32
		10 / 2019	ΚΛ.1:1

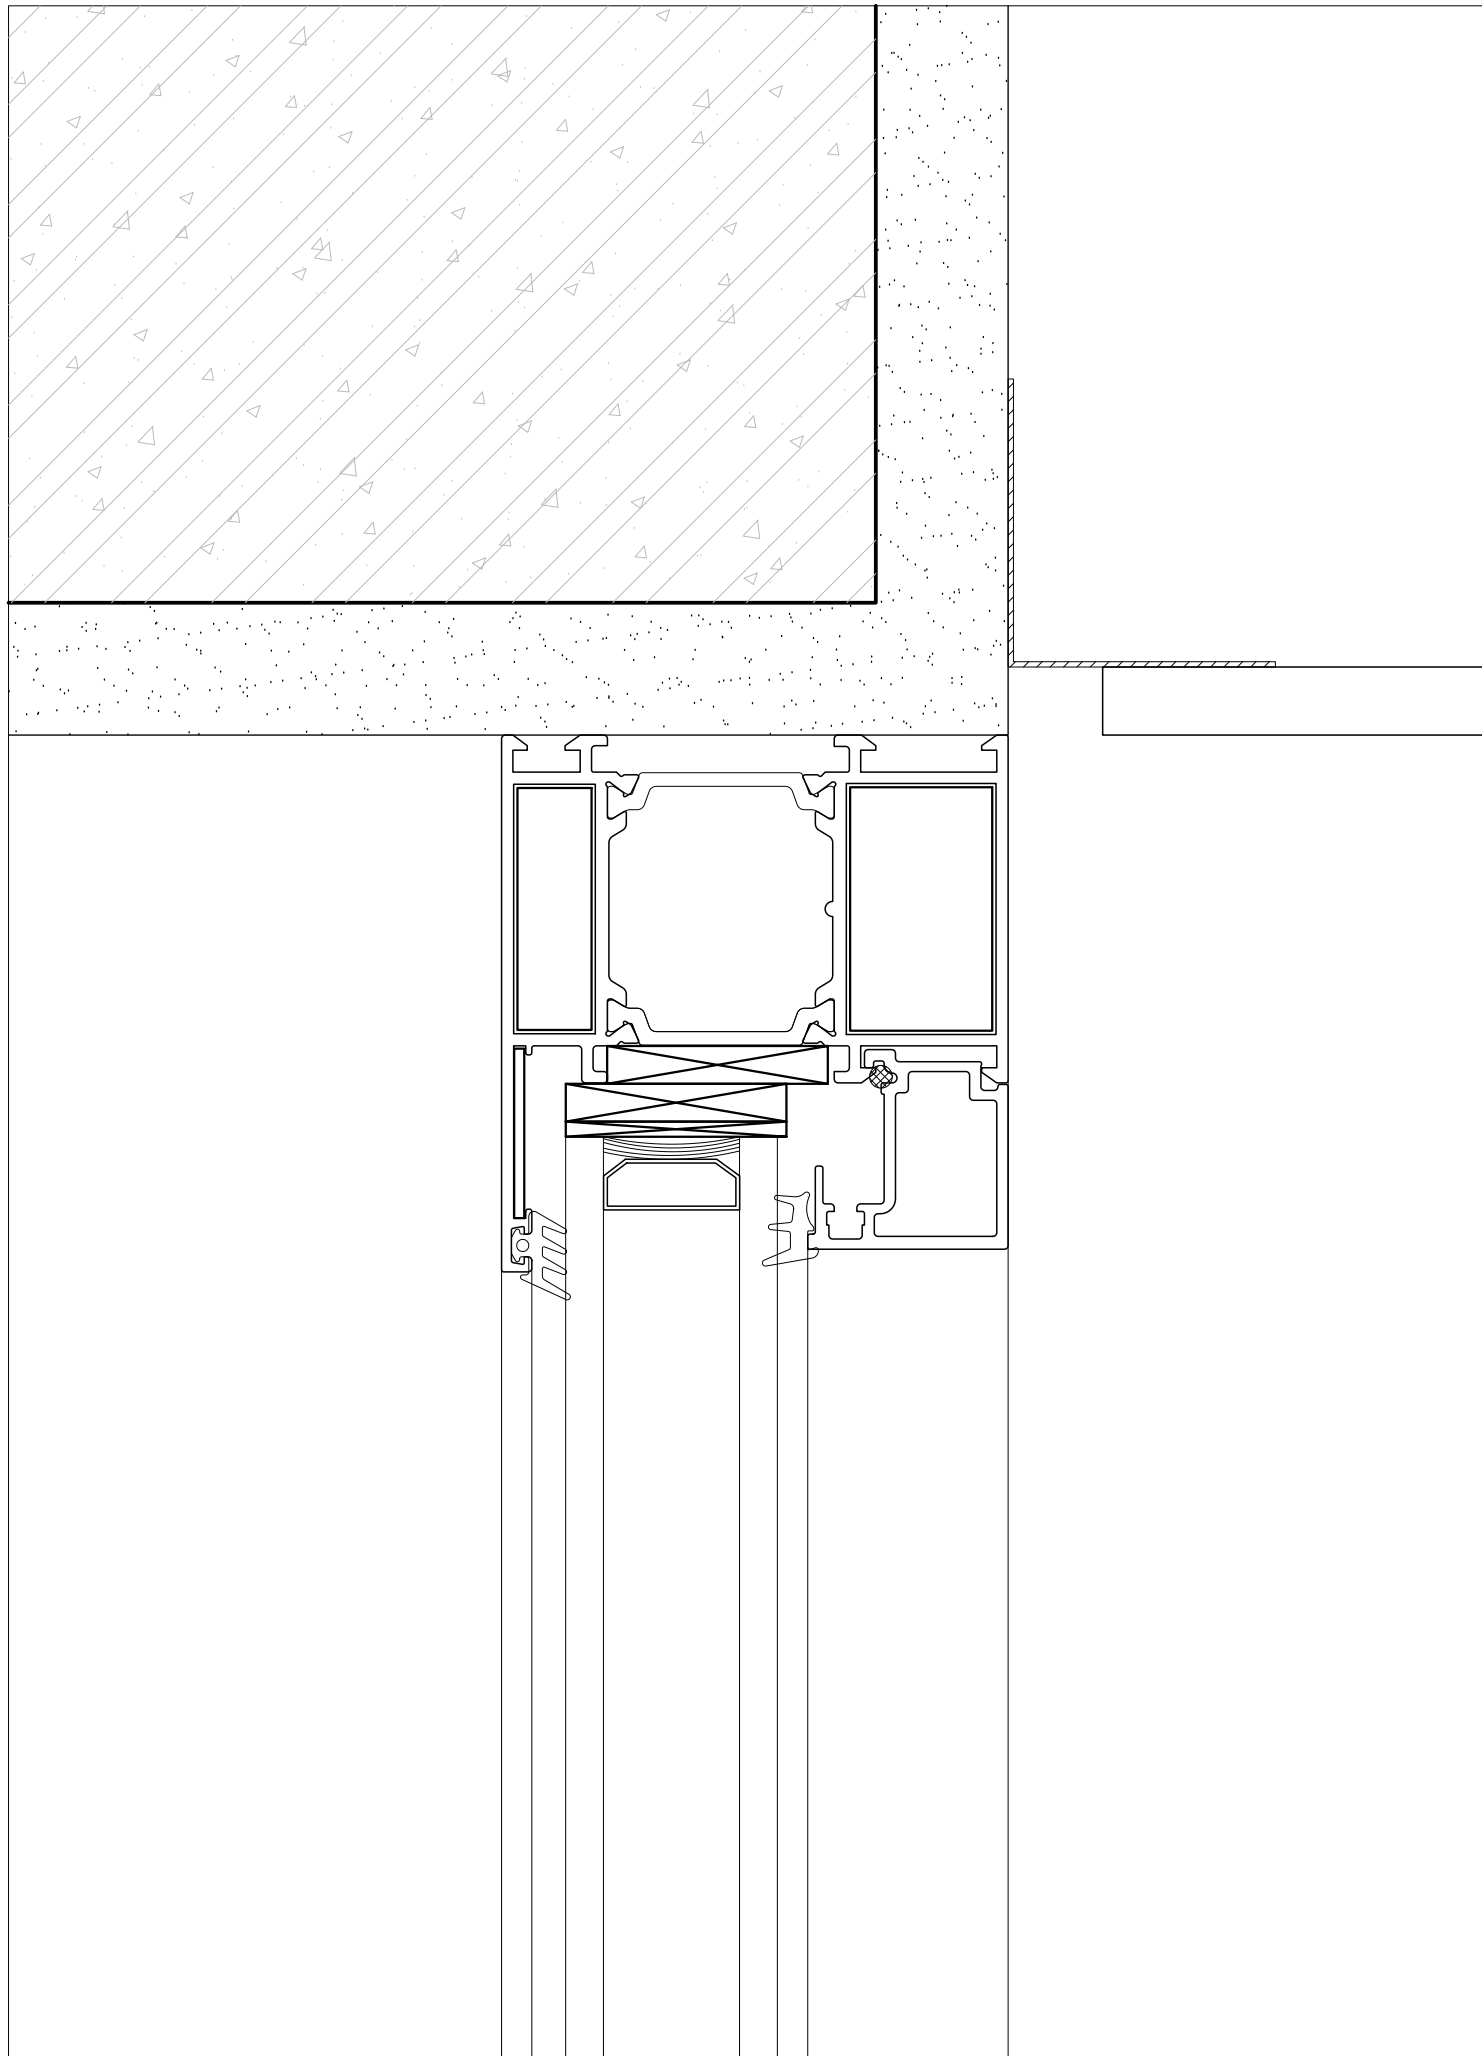



ΕΡΓΟ	ΑΝΑΠΛΑΣΗ ΠΑΡΚΟΥ ΕΛ. ΒΕΝΙΖΕΛΟΥ (ΑΣΥΡΜΑΤΟΣ) Ο.Τ. 923 ΔΗΜΟΥ ΑΓΙΟΥ ΔΗΜΗΤΡΙΟΥ ΟΔΟΙ: ΦΙΛΙΚΗΣ ΕΤΑΙΡΕΙΑΣ - ΜΕΣΣΗΝΙΑΣ - ΑΣΥΡΜΑΤΟΥ - ΕΛΠΙΔΟΣ	ΑΡ. ΛΕΠΤ.	ΣΕΛ.
ΚΤΙΡΙΟ Κ03	ΣΤΑΘΕΡΟ ΥΑΛΟΣΤΑΣΙΟ - ΤΟΜΗ Α	Λ 33	33
		10 / 2019	ΚΛ.1:1

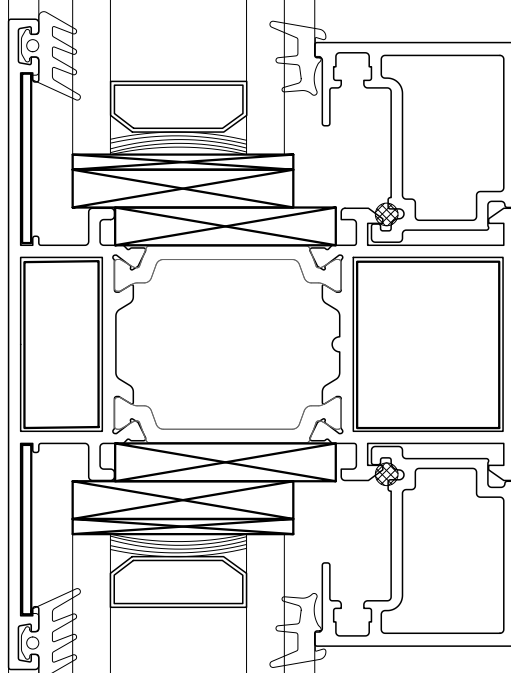


ΕΡΓΟ	ΑΝΑΠΛΑΣΗ ΠΑΡΚΟΥ ΕΛ. ΒΕΝΙΖΕΛΟΥ (ΑΣΥΡΜΑΤΟΣ) Ο.Τ. 923 ΔΗΜΟΥ ΑΓΙΟΥ ΔΗΜΗΤΡΙΟΥ ΟΔΟΙ: ΦΙΛΙΚΗΣ ΕΤΑΙΡΕΙΑΣ - ΜΕΣΣΗΝΙΑΣ - ΑΣΥΡΜΑΤΟΥ - ΕΛΠΙΔΟΣ	ΑΡ. ΛΕΠΤ.	ΣΕΛ.
ΚΤΙΡΙΟ Κ03	ΜΟΝΟΦΥΛΛΗ ΠΟΡΤΑ / ΣΤΑΘΕΡΟ ΥΑΛΟΣΤΑΣΙΟ - ΤΟΜΗ Β	Λ 34	34
		10 / 2019	ΚΛ.1:1

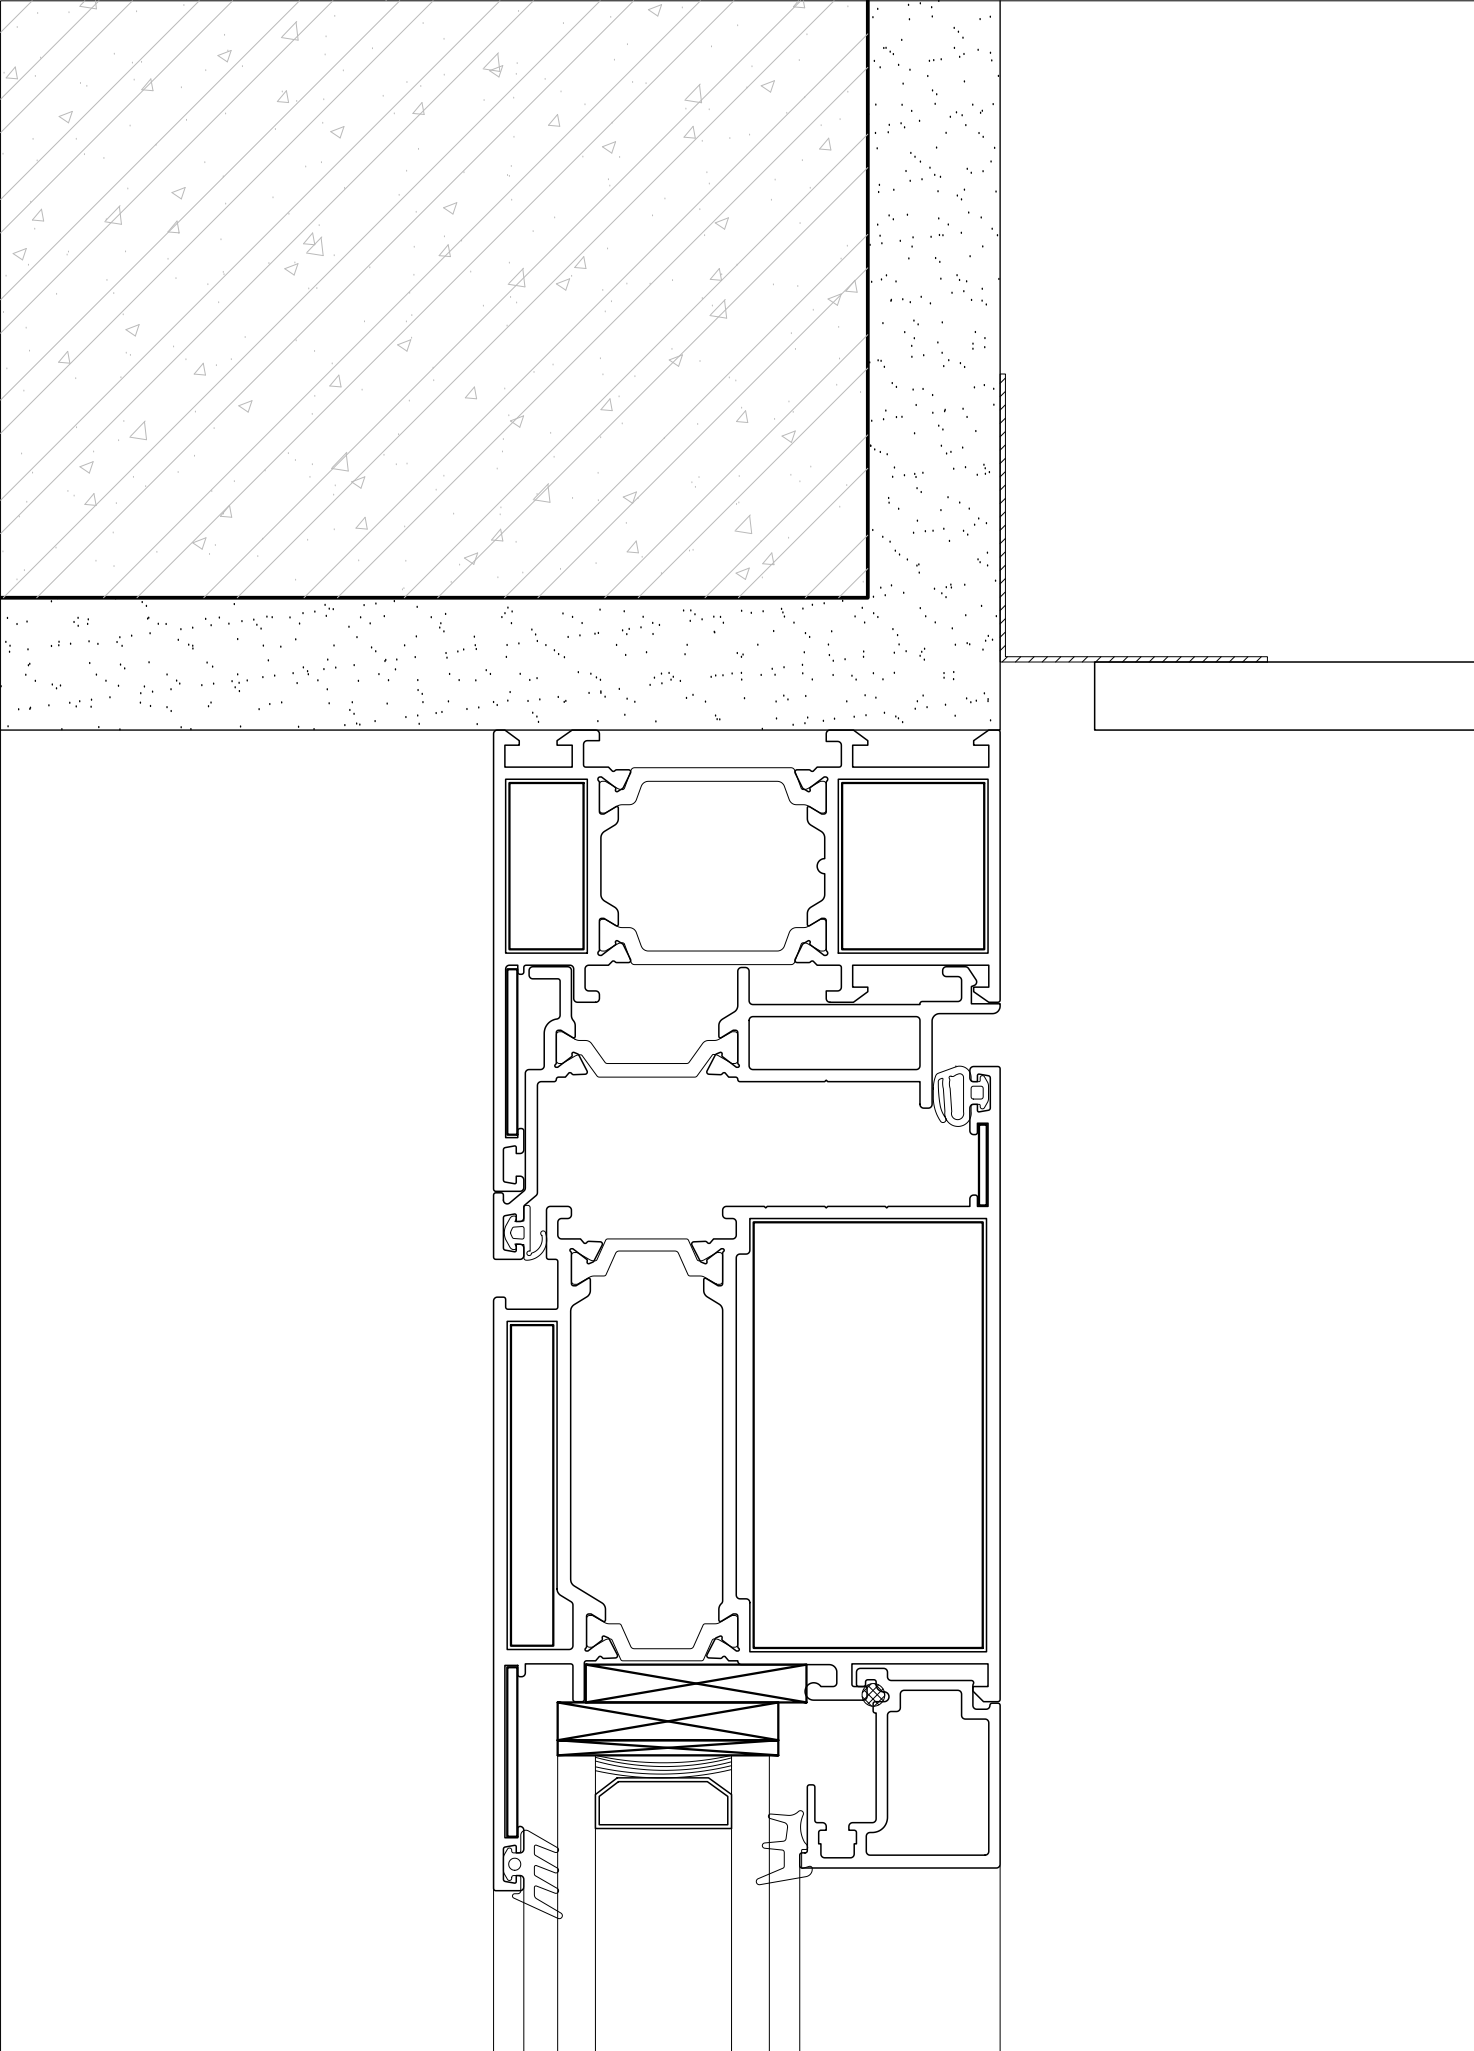


ΕΡΓΟ	ΑΝΑΠΛΑΣΗ ΠΑΡΚΟΥ ΕΛ. ΒΕΝΙΖΕΛΟΥ (ΑΣΥΡΜΑΤΟΣ) Ο.Τ. 923 ΔΗΜΟΥ ΑΓΙΟΥ ΔΗΜΗΤΡΙΟΥ ΟΔΟΙ: ΦΙΛΙΚΗΣ ΕΤΑΙΡΕΙΑΣ - ΜΕΣΣΗΝΙΑΣ - ΑΣΥΡΜΑΤΟΥ - ΕΛΠΙΔΟΣ	ΑΡ. ΛΕΠΤ.	ΣΕΛ.
ΚΤΙΡΙΟ Κ03	ΜΟΝΟΦΥΛΛΗ ΠΟΡΤΑ - ΤΟΜΗ Α	Λ 36	36
		10 / 2019	ΚΛ.1:1

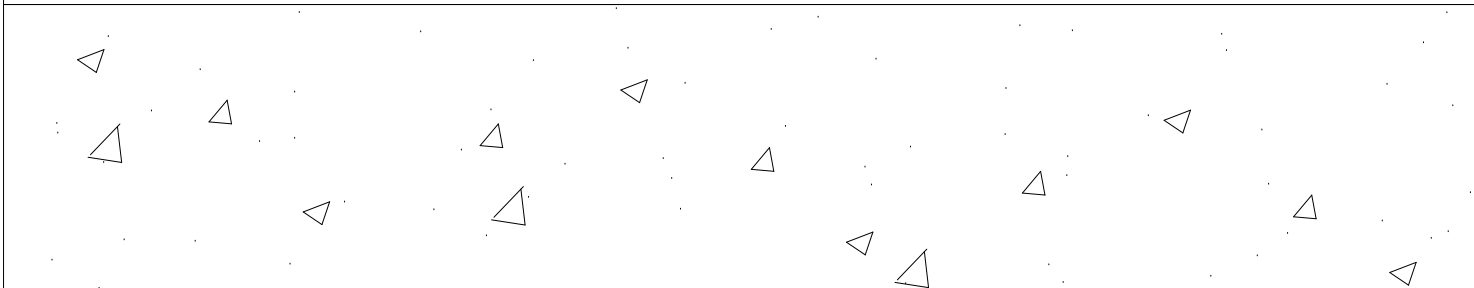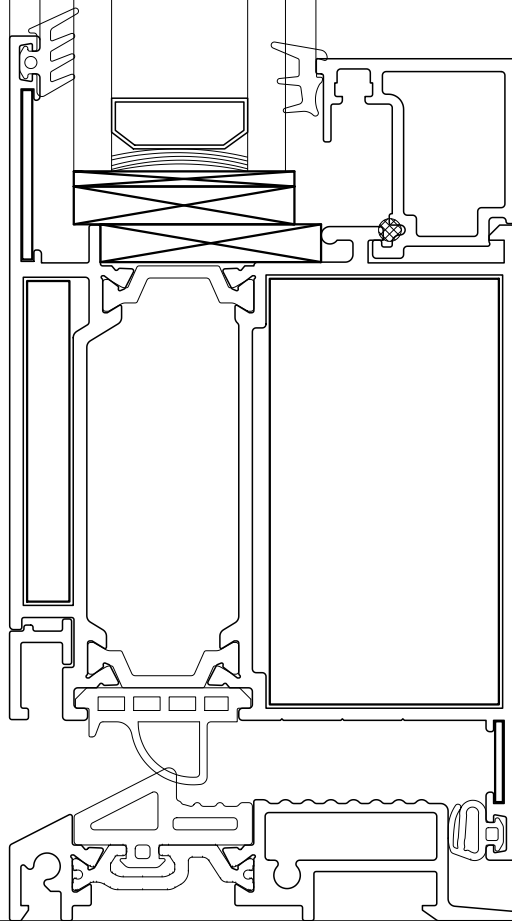


ΕΡΓΟ	ΑΝΑΠΛΑΣΗ ΠΑΡΚΟΥ ΕΛ. ΒΕΝΙΖΕΛΟΥ (ΑΣΥΡΜΑΤΟΣ) Ο.Τ. 923 ΔΗΜΟΥ ΑΓΙΟΥ ΔΗΜΗΤΡΙΟΥ ΟΔΟΙ: ΦΙΛΙΚΗΣ ΕΤΑΙΡΕΙΑΣ - ΜΕΣΣΗΝΙΑΣ - ΑΣΥΡΜΑΤΟΥ - ΕΛΠΙΔΟΣ	ΑΡ. ΛΕΠΤ.	ΣΕΛ.
ΚΤΙΡΙΟ Κ03	ΜΟΝΟΦΥΛΛΗ ΠΟΡΤΑ - ΤΟΜΗ Β	Λ 37	37
		10 / 2019	ΚΛ.1:1

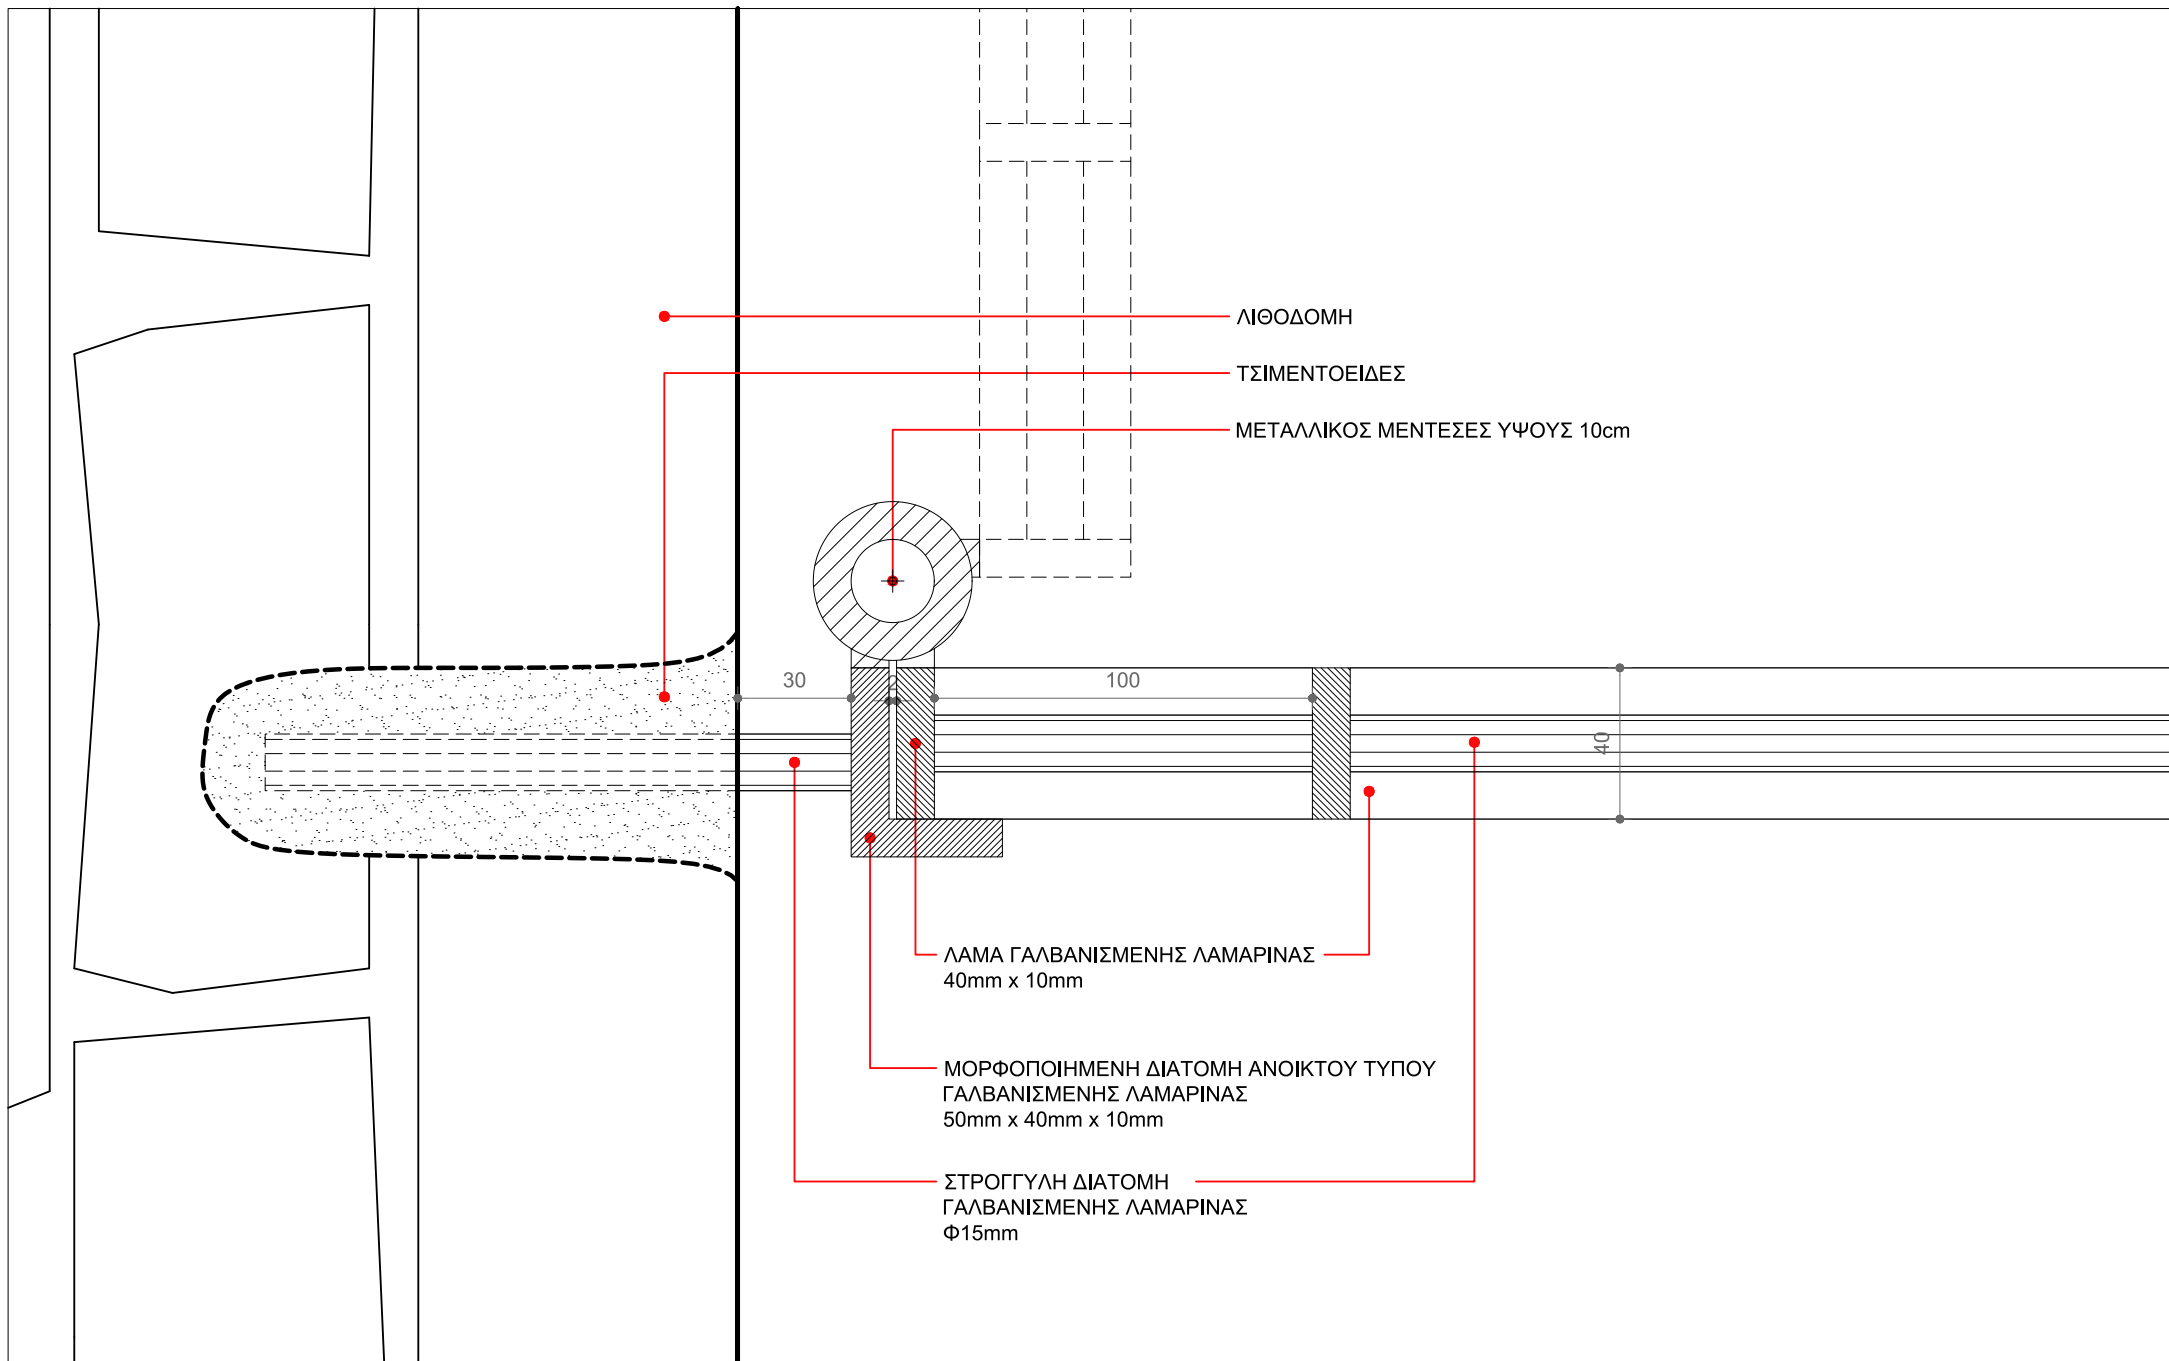

ΕΡΓΟ	ΑΝΑΠΛΑΣΗ ΠΑΡΚΟΥ ΕΛΕΥΘΕΡΙΟΥ ΒΕΝΙΖΕΛΟΥ (ΑΣΥΡΜΑΤΟΣ) Ο.Τ. 923 ΔΗΜΟΥ ΑΓΙΟΥ ΔΗΜΗΤΡΙΟΥ	ΑΡ. ΛΕΠΤ.	ΣΕΛ.
ΚΤΙΡΙΟ	Κ03	Λ 38	38
	ΜΕΤΑΛΛΙΚΗ ΕΞΩΘΥΡΑ - ΚΑΤΟΨΗ Α	10 / 2019	ΚΛ.1:2

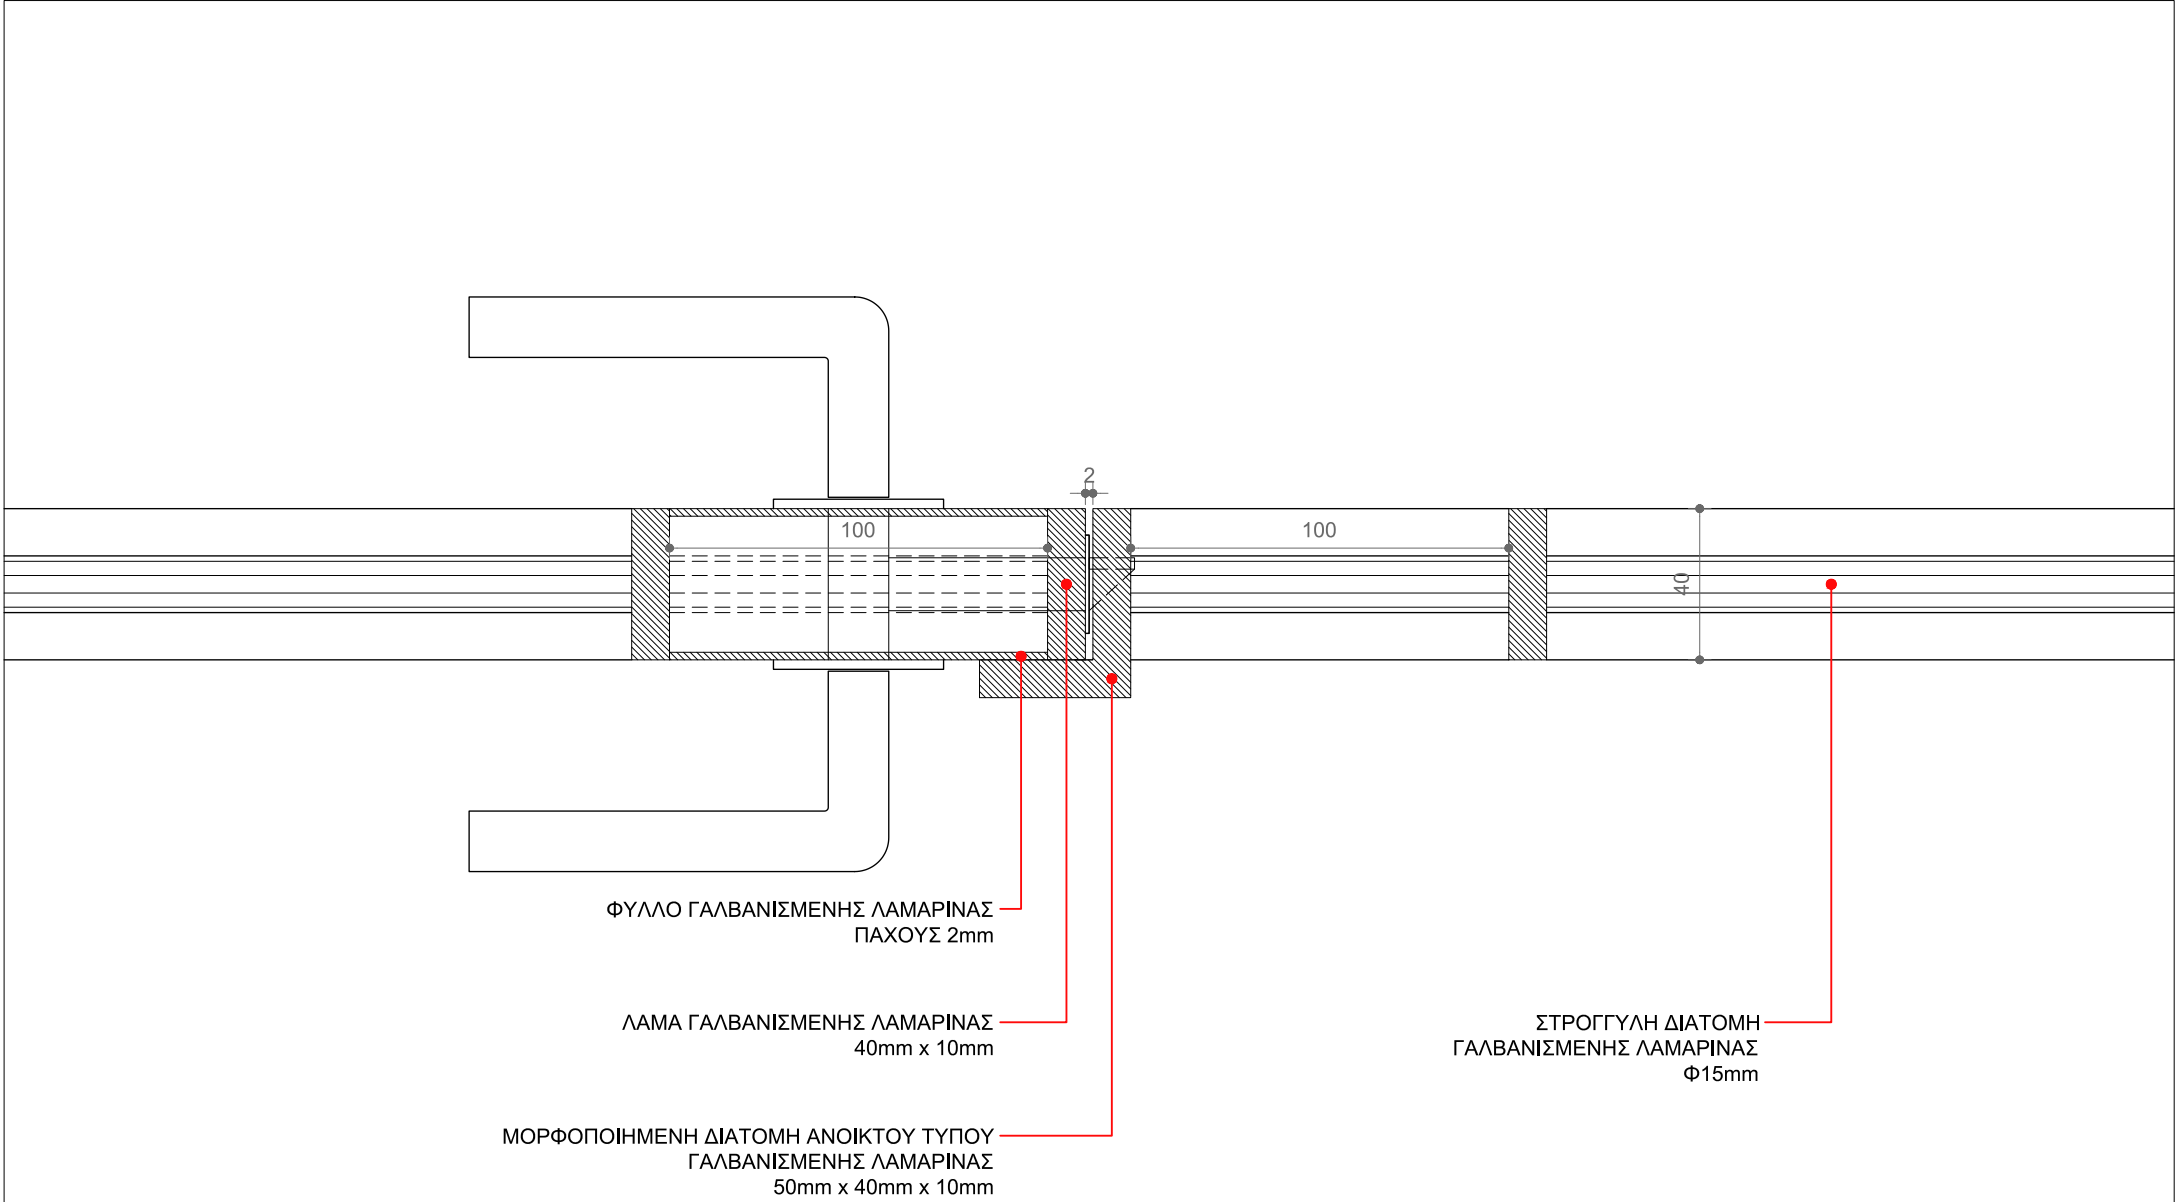

ΕΡΓΟ	ΑΝΑΠΛΑΣΗ ΠΑΡΚΟΥ ΕΛΕΥΘΕΡΙΟΥ ΒΕΝΙΖΕΛΟΥ (ΑΣΥΡΜΑΤΟΣ) Ο.Τ. 923 ΔΗΜΟΥ ΑΓΙΟΥ ΔΗΜΗΤΡΙΟΥ ΟΔΟΙ: ΦΙΛΙΚΗΣ ΕΤΑΙΡΕΙΑΣ - ΜΕΣΣΗΝΙΑΣ - ΑΣΥΡΜΑΤΟΥ - ΕΛΠΙΔΟΣ	ΑΡ. ΛΕΠΤ.	ΣΕΛ.
ΚΤΙΡΙΟ	Κ03	ΜΕΤΑΛΛΙΚΗ ΕΞΘΥΡΑ - ΚΑΤΟΨΗ Β	Λ 39 39
		10 / 2019	ΚΛ.1:2

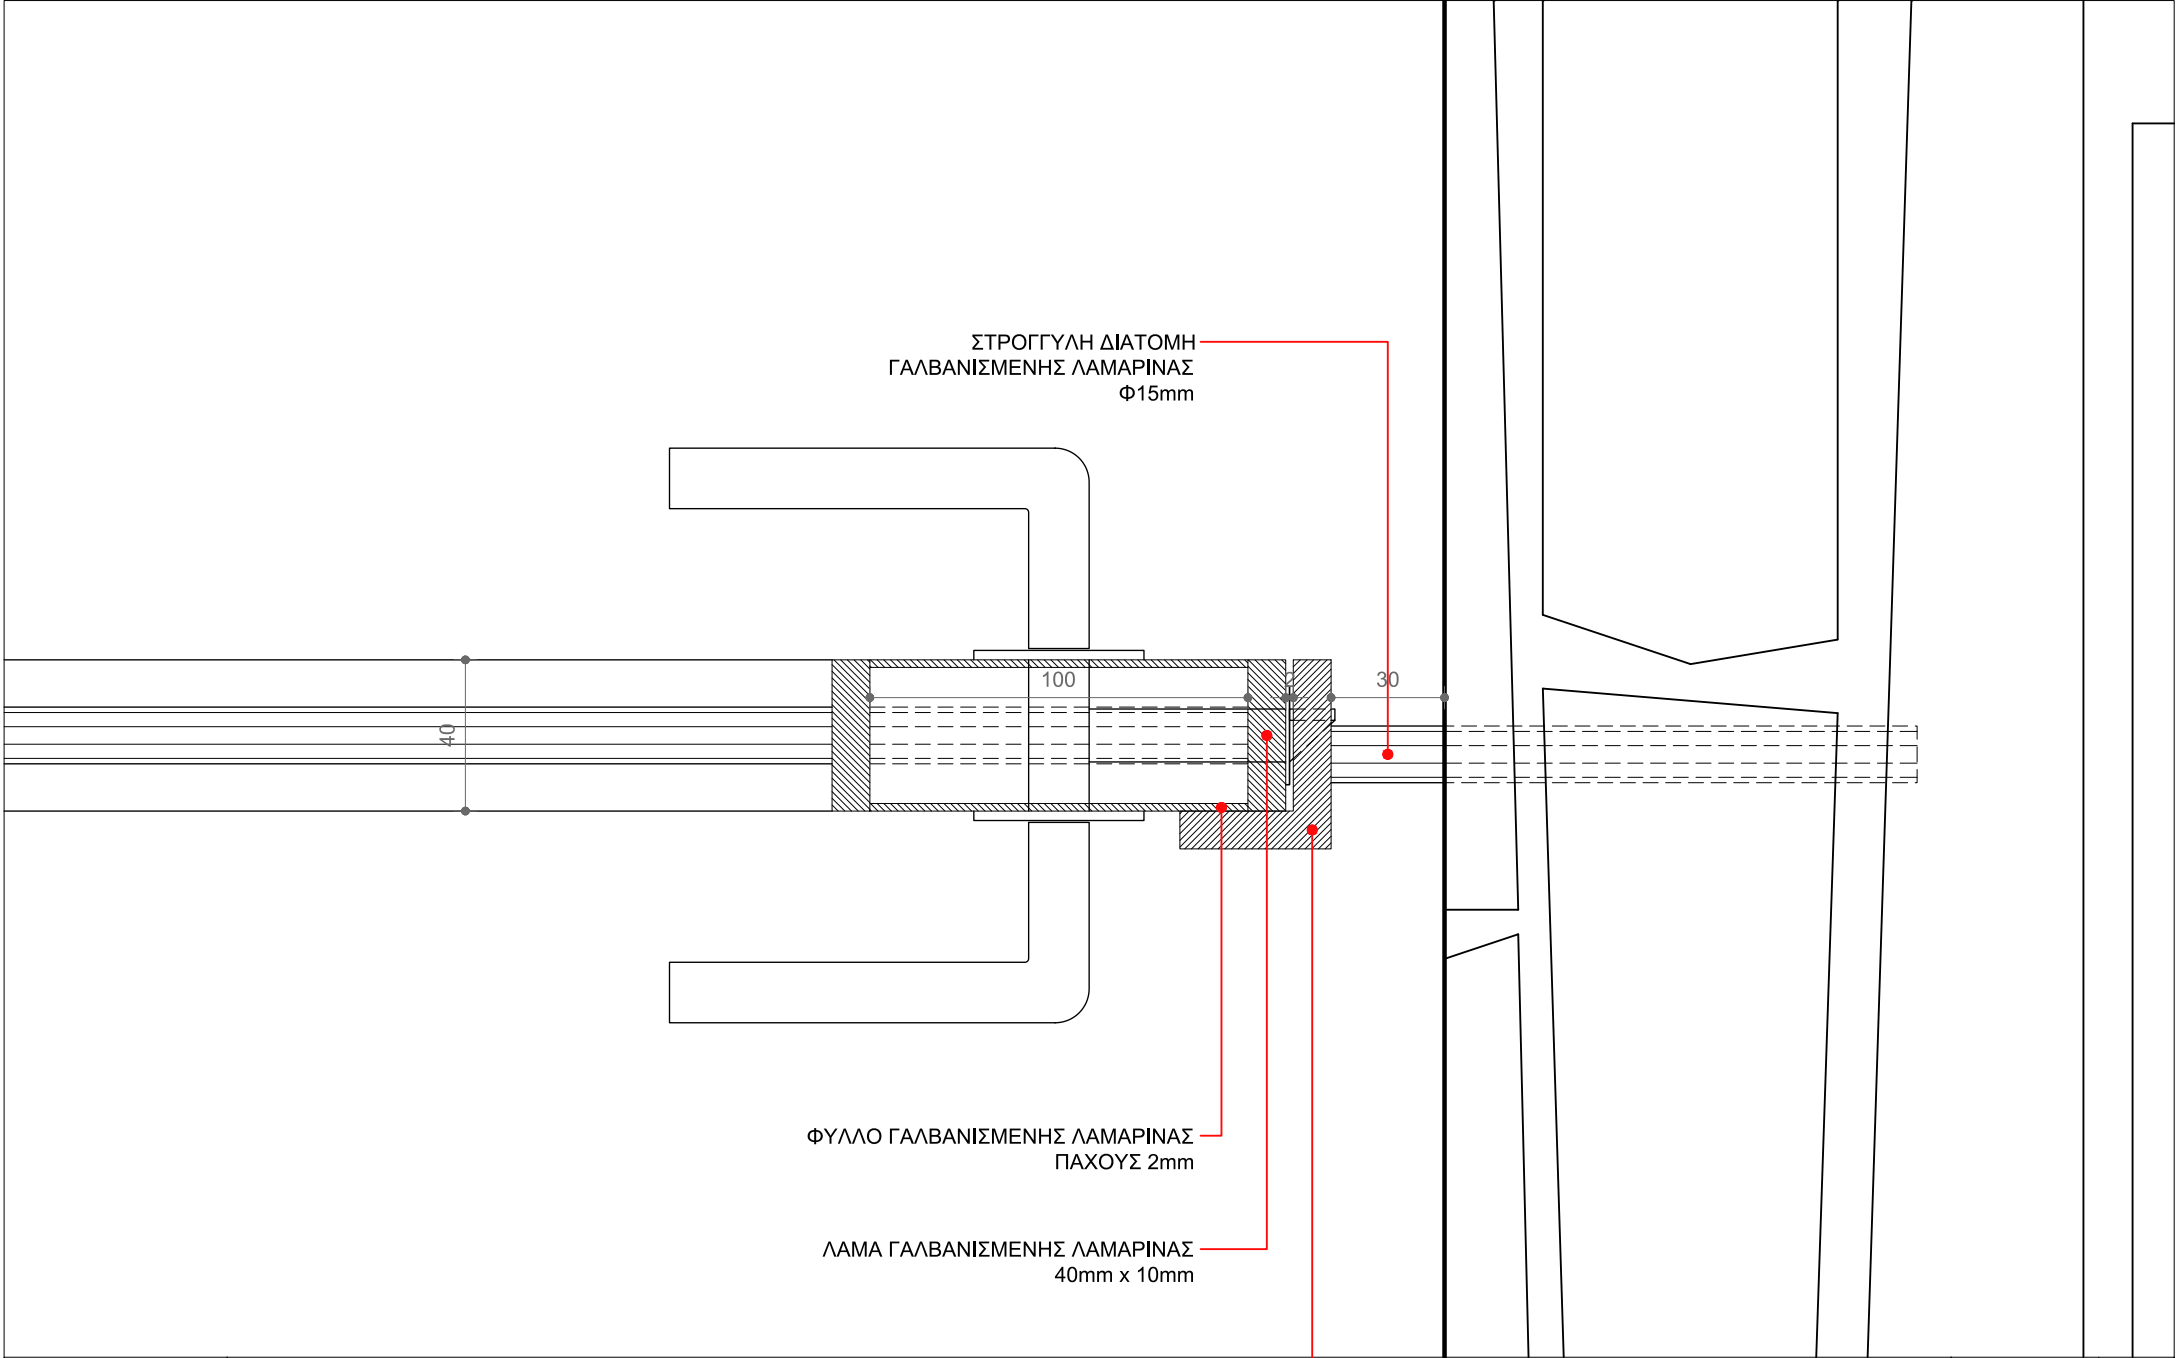

ΕΡΓΟ		ΑΝΑΠΛΑΣΗ ΠΑΡΚΟΥ ΕΛΕΥΘΕΡΙΟΥ ΒΕΝΙΖΕΛΟΥ (ΑΣΥΡΜΑΤΟΣ) Ο.Τ. 923 ΔΗΜΟΥ ΑΓΙΟΥ ΔΗΜΗΤΡΙΟΥ ΟΔΟΙ: ΦΙΛΙΚΗΣ ΕΤΑΙΡΕΙΑΣ - ΜΕΣΣΗΝΙΑΣ - ΑΣΥΡΜΑΤΟΥ - ΕΛΠΙΔΟΣ	ΑΡ. ΛΕΠΤ.	ΣΕΛ.
ΚΤΙΡΙΟ	Κ03		Λ 40	40
		ΜΕΤΑΛΛΙΚΗ ΕΞΩΘΥΡΑ - ΚΑΤΟΨΗ Γ	10 / 2019	ΚΛ.1:2


ΜΟΡΦΟΠΟΙΗΜΕΝΗ ΔΙΑΤΟΜΗ ΑΝΟΙΚΤΟΥ ΤΥΠΟΥ
ΓΑΛΒΑΝΙΣΜΕΝΗΣ ΛΑΜΑΡΙΝΑΣ
50mm x 40mm x 10mm

ΛΑΜΑ ΓΑΛΒΑΝΙΣΜΕΝΗΣ ΛΑΜΑΡΙΝΑΣ
40mm x 10mm

ΜΕΤΑΛΛΙΚΟΣ ΜΕΝΤΕΣΕΣ

ΣΤΡΟΓΓΥΛΗ ΔΙΑΤΟΜΗ
ΓΑΛΒΑΝΙΣΜΕΝΗΣ ΛΑΜΑΡΙΝΑΣ
Φ15mm

ΕΡΓΟ	ΑΝΑΠΛΑΣΗ ΠΑΡΚΟΥ ΕΛ. ΒΕΝΙΖΕΛΟΥ (ΑΣΥΡΜΑΤΟΣ) Ο.Τ. 923 ΔΗΜΟΥ ΑΓΙΟΥ ΔΗΜΗΤΡΙΟΥ ΟΔΟΙ: ΦΙΛΙΚΗΣ ΕΤΑΙΡΕΙΑΣ - ΜΕΣΣΗΝΙΑΣ - ΑΣΥΡΜΑΤΟΥ - ΕΛΠΙΔΟΣ	ΑΡ. ΛΕΠΤ.	ΣΕΛ.
ΚΤΙΡΙΟ Κ03	ΜΕΤΑΛΛΙΚΗ ΕΞΩΘΥΡΑ - ΤΟΜΗ Α	Λ 41	41
		10 / 2019	ΚΛ.1:2

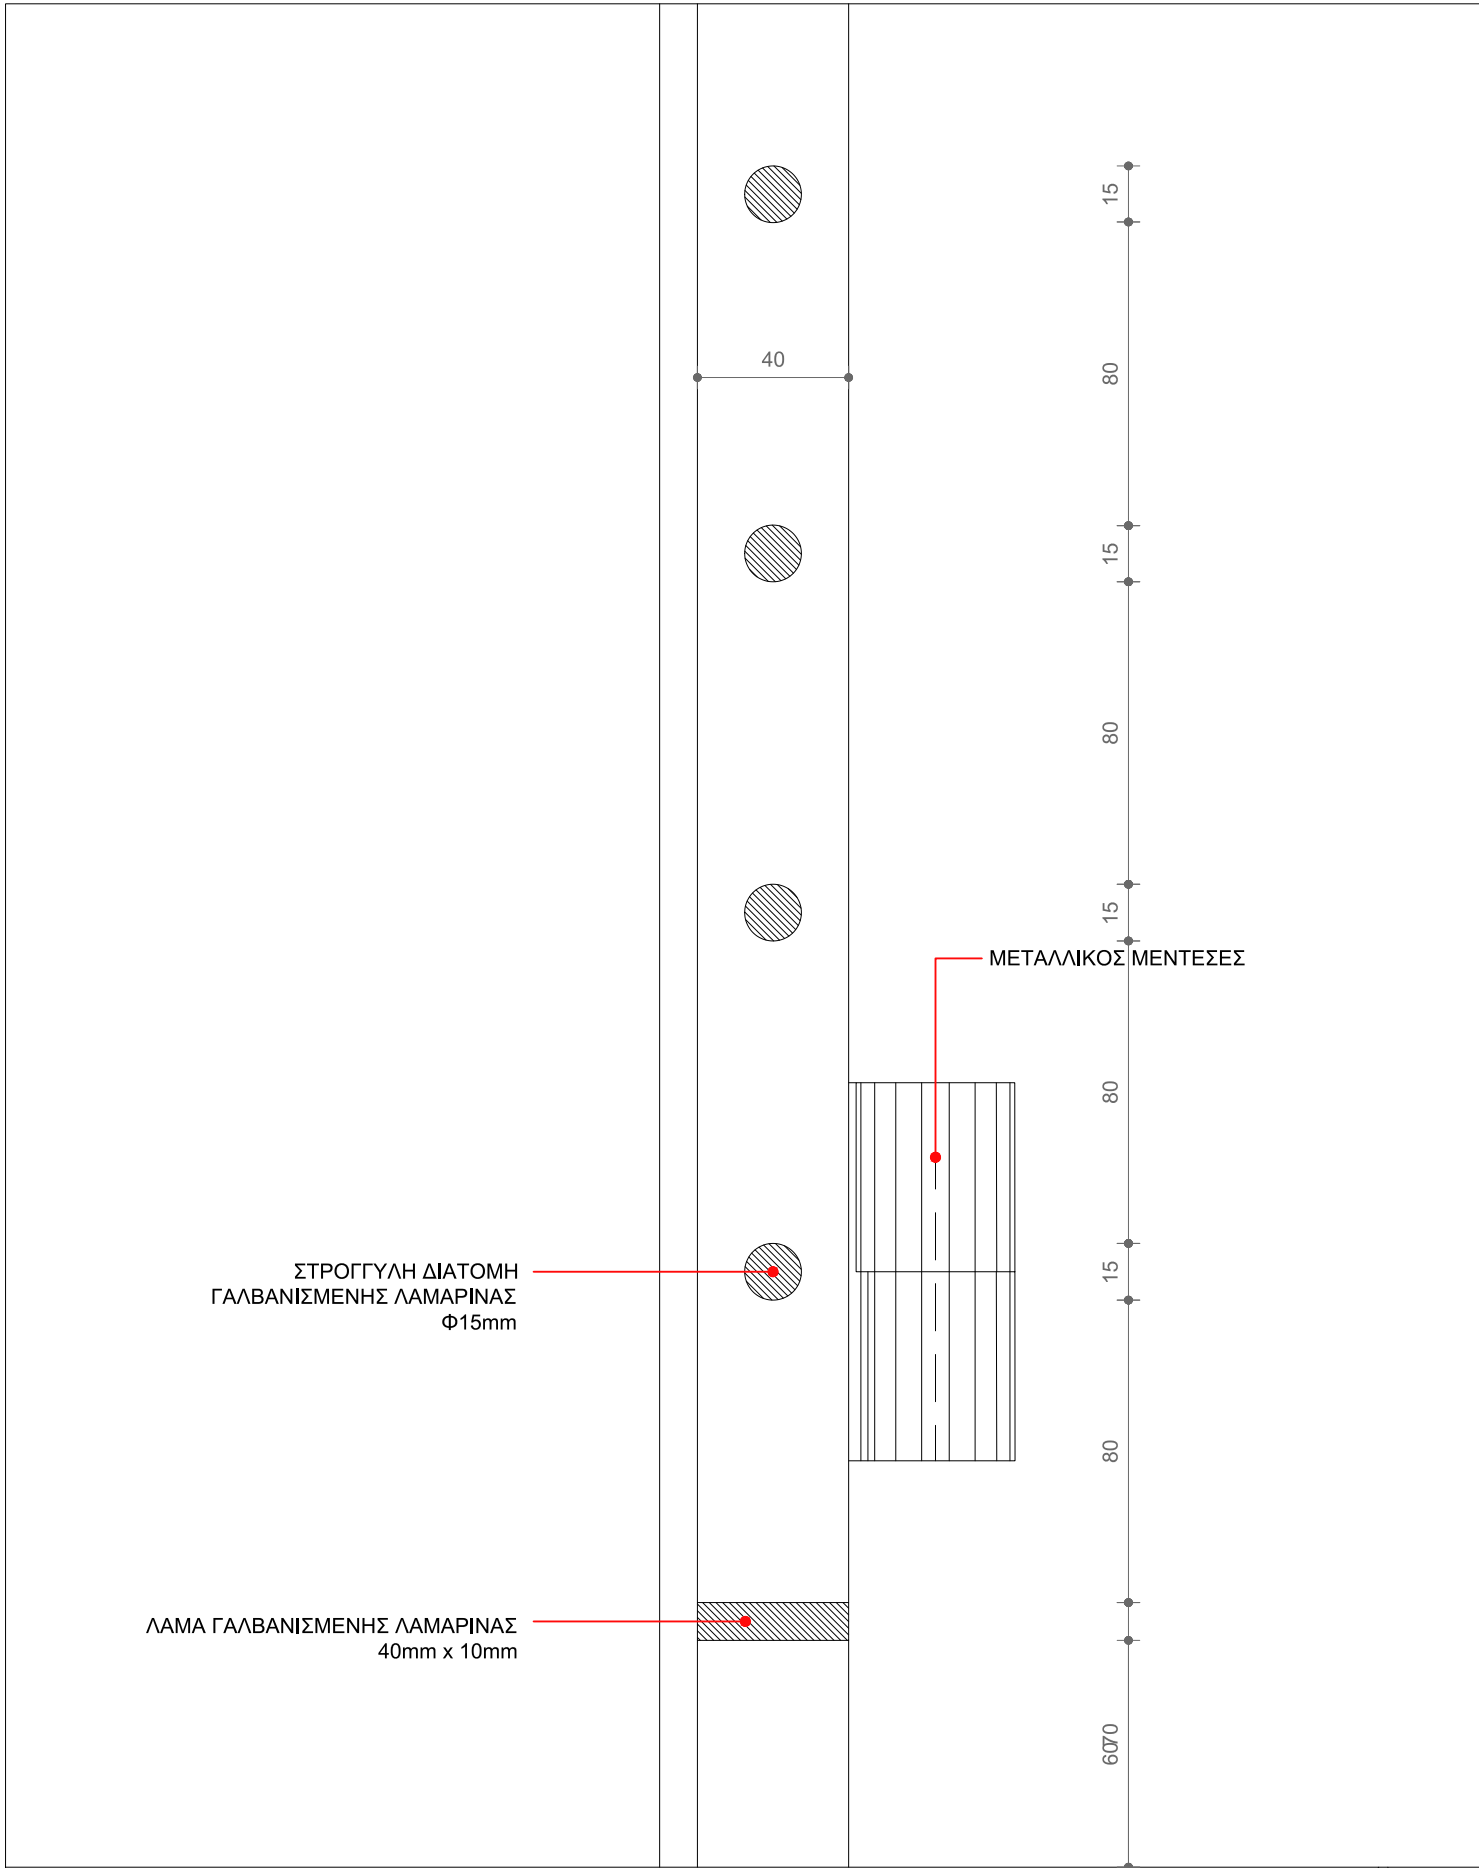

ΕΡΓΟ	ΑΝΑΠΛΑΣΗ ΠΑΡΚΟΥ ΕΛ. ΒΕΝΙΖΕΛΟΥ (ΑΣΥΡΜΑΤΟΣ) Ο.Τ. 923 ΔΗΜΟΥ ΑΓΙΟΥ ΔΗΜΗΤΡΙΟΥ ΟΔΟΙ: ΦΙΛΙΚΗΣ ΕΤΑΙΡΕΙΑΣ - ΜΕΣΣΗΝΙΑΣ - ΑΣΥΡΜΑΤΟΥ - ΕΛΠΙΔΟΣ	ΑΡ. ΛΕΠΤ.	ΣΕΛ.
ΚΤΙΡΙΟ Κ03	ΜΕΤΑΛΛΙΚΗ ΕΞΩΘΥΡΑ - ΤΟΜΗ Β	Λ 42	42
		10 / 2019	ΚΛ.1:2

