

ΤΕΥΧΟΣ ΛΕΠΤΟΜΕΡΕΙΩΝ

ΚΤΙΡΙΟ Α01 (ΑΙΘΟΥΣΑ ΠΟΛΑΠΛΩΝ ΧΡΗΣΕΩΝ - ΑΝΑΨΥΚΤΗΡΙΟ)

ΕΡΓΟ	ΑΝΑΠΛΑΣΗ ΠΑΡΚΟΥ ΕΛ. ΒΕΝΙΖΕΛΟΥ (ΑΣΥΡΜΑΤΟΣ) Ο.Τ. 923 ΔΗΜΟΥ ΑΓΙΟΥ ΔΗΜΗΤΡΙΟΥ ΟΔΟΙ: ΦΙΛΙΚΗΣ ΕΤΑΙΡΕΙΑΣ - ΜΕΣΣΗΝΙΑΣ - ΑΣΥΡΜΑΤΟΥ - ΕΛΠΙΔΟΣ	10 / 2019
------	---	-----------

ΠΕΡΙΕΧΟΜΕΝΑ
ΛΕΠΤΟΜΕΡΕΙΩΝ Α01

ΑΡ. ΛΕΠΤ.	ΘΕΜΑ ΣΧΕΔΙΟΥ	ΚΛΙΜ.	ΣΕΛ.
1	ΕΣΩΤΕΡΙΚΗ ΕΠΕΝΔΥΣΗ ΛΙΘΟΔΟΜΗΣ	1:2	1
2	ΕΞΩΤΕΡΙΚΗ ΕΠΕΝΔΥΣΗ ΥΠΟΣΤΥΛΩΜΑΤΟΣ ΜΕ ΠΑΝΕΛΟ ΟΠΛΙΣΜΕΝΟΥ ΕΜΦΑΝΟΥΣ ΣΚΥΡΟΔΕΜΑΤΟΣ	1:2	2
3	ΜΕΤΑΛΛΙΚΗ ΚΑΤΑΣΚΕΥΗ ΣΤΗΝ ΠΡΟΣΟΨΗ-ΟΡΙΖΟΝΤΙΑ ΤΟΜΗ Α΄	1:2	3
4	ΜΕΤΑΛΛΙΚΗ ΚΑΤΑΣΚΕΥΗ ΣΤΗΝ ΠΡΟΣΟΨΗ-ΟΡΙΖΟΝΤΙΑ ΤΟΜΗ Β΄	1:2	4
5	ΜΕΤΑΛΛΙΚΗ ΚΑΤΑΣΚΕΥΗ ΣΤΗΝ ΠΡΟΣΟΨΗ-ΣΥΜΒΟΛΗ ΜΕ ΔΟΚΑΡΙ (ΤΟΜΗ)	1:2	5
6	ΜΕΤΑΛΛΙΚΗ ΚΑΤΑΣΚΕΥΗ ΣΤΗΝ ΠΡΟΣΟΨΗ-ΣΥΜΒΟΛΗ ΜΕ ΔΑΠΕΔΟ (ΤΟΜΗ)	1:2	6
7	ΠΕΤΑΣΜΑ ΑΠΟ ΚΟΝΤΡΑ ΠΛΑΚΕ ΘΑΛΑΣΣΗΣ ΕΠΕΝΔΕΔΥΜΕΝΟ ΜΕ ΓΑΛΒΑΝΙΣΜΕΝΗ ΛΑΜΑΡΙΝΑ-ΚΑΤΑΚΟΡΥΦΗ ΤΟΜΗ	1:1	7
8	ΑΝΑΡΤΗΜΕΝΟ ΠΡΟΚΑΤΑΣΚΕΥΑΣΜΕΝΟ ΣΤΟΙΧΕΙΟ ΠΡΟΣΟΨΗΣ -ΤΟΜΗ 1	1:5	8
9_10	ΕΛΕΥΘΕΡΟ ΠΡΟΚΑΤΑΣΚΕΥΑΣΜΕΝΟ ΣΤΟΙΧΕΙΟ ΠΡΟΣΟΨΗΣ-ΤΟΜΗ ΚΑΙ ΚΑΤΟΨΗ	1:5	9
11_12_13	ΣΥΝΑΡΜΟΓΗ ΑΝΑΡΤΗΜΕΝΟΥ ΣΤΟΙΧΕΙΟΥ ΠΡΟΣΟΨΗΣ ΜΕ ΚΟΥΦΩΜΑ / ΤΟΙΧΟ ΣΚΥΡΟΔΕΜΑΤΟΣ/ΛΙΘΟΔΟΜΗ	1:2	10
14	ΣΥΝΑΡΜΟΓΗ ΑΝΑΡΤΗΜΕΝΩΝ ΠΡΟΚΑΤΑΣΚΕΥΑΣΜΕΝΩΝ ΣΤΟΙΧΕΙΩΝ ΠΡΟΣΟΨΗΣ ΟΠΛΙΣΜΕΝΟΥ ΣΚΥΡΟΔΕΜΑΤΟΣ	1:2	11
15	ΑΡΜΟΣ - ΟΡΙΖΟΝΤΙΑ ΤΟΜΗ (ΤΥΠΙΚΗ)	1:1	12
16	ΚΑΤΑΚΟΡΥΦΗ ΤΟΜΗ ΕΞΩΤΕΡΙΚΟΥ ΤΟΙΧΟΥ ΚΤΙΡΙΟΥ WC ΣΤΗ ΘΕΣΗ ΚΟΥΦΩΜΑΤΟΣ	1:2	13
17_18	ΟΡΙΖΟΝΤΙΕΣ ΤΟΜΕΣ ΕΞΩΤΕΡΙΚΟΥ ΤΟΙΧΟΥ ΚΤΙΡΙΟΥ WC ΣΤΗ ΘΕΣΗ ΚΟΥΦΩΜΑΤΟΣ	1:2	14
19	ΕΞΩΤΕΡΙΚΗ ΘΕΡΜΟΜΟΝΩΣΗ ΚΤΙΡΙΟΥ WC - ΟΡΙΖΟΝΤΙΑ ΤΟΜΗ Α΄ (ΤΥΠΙΚΗ)	1:1	15
20	ΕΞΩΤΕΡΙΚΗ ΘΕΡΜΟΜΟΝΩΣΗ ΚΤΙΡΙΟΥ WC - ΟΡΙΖΟΝΤΙΑ ΤΟΜΗ Β΄ (ΤΥΠΙΚΗ)	1:1	16
21	ΣΤΕΓΑΝΩΣΗ ΚΑΙ ΑΠΟΣΤΡΑΓΓΙΣΗ ΥΠΟΓΕΙΟΥ ΚΤΙΡΙΟΥ WC	1:5	17
22	ΤΥΠΙΚΗ ΤΟΜΗ ΦΥΤΕΜΕΝΟΥ ΔΩΜΑΤΟΣ ΕΚΤΑΤΙΚΟΥ ΤΥΠΟΥ	1:2	18
23	ΣΥΜΒΟΛΗ ΦΥΤΕΜΕΝΟΥ ΔΩΜΑΤΟΣ ΜΕ ΣΤΗΘΑΙΟ	1:5	19
24	ΣΥΜΒΟΛΗ ΦΥΤΕΜΕΝΟΥ ΔΩΜΑΤΟΣ ΜΕ ΑΡΜΟ	1:5	20
25	ΠΕΡΙΜΕΤΡΙΚΗ ΖΩΝΗ ΑΠΟΣΤΡΑΓΓΙΣΗΣ ΦΥΤΕΜΕΝΟΥ ΔΩΜΑΤΟΣ ΜΕ ΚΑΝΑΛΙ ΑΠΟΣΤΡΑΓΓΙΣΗΣ	1:5	21
26	ΛΕΠΤΟΜΕΡΕΙΑ ΥΔΡΟΡΡΟΗΣ ΚΑΙ ΦΡΕΑΤΙΟΥ ΕΛΕΓΧΟΥ	1:2	22
27	ΚΑΤΑΚΟΡΥΦΗ ΤΟΜΗ ΔΩΜΑΤΟΣ ΜΗΧΑΝΟΛΟΓΙΚΟΥ ΕΞΟΠΛΙΣΜΟΥ ΣΥΣΤΗΜΑ ΣΥΛΛΟΓΗΣ ΟΜΒΡΙΩΝ ΔΩΜΑΤΟΣ ΜΗΧΑΝΟΛΟΓΙΚΩΝ	1:5	23
28	ΕΓΚΑΤΑΣΤΑΣΕΩΝ	1:2	24
29	ΚΑΤΑΚΟΡΥΦΗ ΤΟΜΗ ΔΩΜΑΤΟΣ ΚΤΙΡΙΟΥ WC	1:5	25
30	ΛΕΠΤΟΜΕΡΕΙΑ ΥΔΡΟΡΡΟΗΣ ΣΤΟ ΚΤΙΡΙΟ WC	1:2	26
31	ΔΙΑΜΟΡΦΩΣΗ ΓΩΝΙΑΣ ΤΟΙΧΟΥ ΓΥΨΟΣΑΝΙΔΩΝ - ΔΑΠΕΔΟΥ ΣΤΟΥΣ ΥΓΡΟΥΣ ΧΩΡΟΥΣ	1:2	27
32	ΔΙΑΜΟΡΦΩΣΗ ΓΩΝΙΑΣ ΕΞΩΤΕΡΙΚΟΥ ΤΟΙΧΟΥ - ΔΑΠΕΔΟΥ ΣΤΟΥΣ ΥΓΡΟΥΣ ΧΩΡΟΥΣ	1:2	28
33	ΣΥΜΒΟΛΗ ΣΤΗΘΑΙΟΥ ΚΛΙΜΑΚΑΣ ΜΕ ΜΑΡΜΑΡΙΝΟ ΔΑΠΕΔΟ	1:2	29
34	ΣΥΜΒΟΛΗ ΔΑΠΕΔΟΥ Η/Υ ΜΕ ΦΥΣΙΚΟ ΕΔΑΦΟΣ	1:2	30
35	ΚΑΤΩΦΛΙ ΥΑΛΟΣΤΑΣΙΟΥ (ΑΙΘΟΥΣΑΣ ΠΟΛΛΑΠΛΩΝ ΧΡΗΣΕΩΝ /ΑΝΑΨΥΚΤΗΡΙΟΥ)	1:2	31
36	ΣΥΜΒΟΛΗ ΔΑΠΕΔΟΥ ΑΝΑΨΥΚΤΗΡΙΟΥ ΜΑ ΔΑΠΕΔΟ Η/Υ	1:2	32
37	ΣΥΝΑΡΜΟΓΗ ΥΑΛΟΠΕΤΑΣΜΑΤΟΣ ΣΤΗ ΘΕΣΗ ΤΟΥ ΑΡΜΟΥ-ΟΡΙΖΟΝΤΙΑ ΤΟΜΗ (ΤΥΠΙΚΗ)	1:1	33
38	ΣΥΜΒΟΛΗ ΜΑΡΜΑΡΙΝΗΣ ΕΠΕΝΔΥΣΗΣ ΣΚΑΛΑΣ-ΒΙΟΜΗΧΑΝΙΚΟΥ ΔΑΠΕΔΟΥ ΣΤΗ ΘΕΣΗ ΤΟΥ ΑΡΜΟΥ	1:2	34
39	ΣΥΜΒΟΛΗ ΜΑΡΜΑΡΙΝΗΣ ΕΠΕΝΔΥΣΗΣ ΣΚΑΛΑΣ-ΒΙΟΜΗΧΑΝΙΚΟΥ ΔΑΠΕΔΟΥ	1:2	35
40	ΤΟΙΧΟΣ ΓΥΨΟΣΑΝΙΔΩΝ (10CM) - ΟΡΙΖΟΝΤΙΑ ΤΟΜΗ (ΤΥΠΙΚΗ)	1:1	36
41	ΔΙΑΜΟΡΦΩΣΗ ΓΩΝΙΑΣ ΓΥΨΟΣΑΝΙΔΩΝ (10CM) ΟΡΙΖΟΝΤΙΑ ΤΟΜΗ 1 (ΤΥΠΙΚΗ)	1:1	37
42	ΔΙΑΜΟΡΦΩΣΗ ΓΩΝΙΑΣ ΓΥΨΟΣΑΝΙΔΩΝ (10CM) ΟΡΙΖΟΝΤΙΑ ΤΟΜΗ 2 (ΤΥΠΙΚΗ)	1:1	38
43	ΚΑΤΑΚΟΡΥΦΗ ΤΟΜΗ ΤΟΙΧΟΥ ΓΥΨΟΣΑΝΙΔΩΝ (10CM) - (ΤΥΠΙΚΗ)	1:1	39
44	ΕΛΕΥΘΕΡΗ ΑΚΡΗ ΤΟΙΧΟΥ ΓΥΨΟΣΑΝΙΔΩΝ -ΟΡΙΖΟΝΤΙΑ ΤΟΜΗ (ΤΥΠΙΚΗ)	1:1	40
45	ΣΥΝΔΕΣΗ ΤΟΙΧΟΥ ΓΥΨΟΣΑΝΙΔΑΣ ΜΕ ΣΥΜΠΑΓΗ ΤΟΙΧΟ -ΟΡΙΖΟΝΤΙΑ ΤΟΜΗ (ΤΥΠΙΚΗ)	1:1	41
46	ΕΔΡΑΣΗ ΤΟΙΧΟΥ ΓΥΨΟΣΑΝΙΔΩΝ ΣΕ ΠΛΑΚΑ - ΚΑΤΑΚΟΡΥΦΗ ΤΟΜΗ (ΤΥΠΙΚΗ)	1:1	42
47	ΟΡΟΦΗ ΓΥΨΟΣΑΝΙΔΑΣ - ΤΟΜΗ	1:2	43

ΑΝΑΠΛΑΣΗ ΠΑΡΚΟΥ ΕΛΕΥΘΕΡΘΥ ΒΕΝΙΖΕΛΟΥ (ΑΣΥΡΜΑΤΟΣ)

ΑΡ. ΛΕΠΤ.	ΘΕΜΑ ΣΧΕΔΙΟΥ	ΚΛΙΜ.	ΣΕΛ.
48	ΟΡΟΦΗ ΓΥΨΟΔΑΝΙΔΑΣ : ΠΡΟΣΑΡΜΟΓΗ ΓΡΑΜΜΙΚΟΥ ΦΩΤΙΣΤΙΚΟΥ ΣΩΜΑΤΟΣ - ΤΟΜΗ	1:2	44
49	ΟΡΟΦΗ ΓΥΨΟΣΑΝΙΔΑΣ : ΠΡΟΣΑΡΜΟΓΗ ΣΤΟΜΙΟΥ ΚΛΙΜΑΤΙΣΜΟΥ - ΤΟΜΗ	1:2	45
50	ΘΥΡΙΔΑ ΕΠΙΣΚΕΨΗΣ Η/Μ (60CMX60CM)	1:2	46
51	ΤΕΛΕΙΩΜΑ ΟΡΟΦΗΣ ΓΥΨΟΣΑΝΙΔΑΣ ΣΕ ΔΟΜΙΚΟ ΣΤΟΙΧΕΙΟ - ΤΟΜΗ	1:2	47
52	ΤΕΛΕΙΩΜΑ ΟΡΟΦΗΣ ΓΥΨΟΣΑΝΙΔΑΣ ΣΕ ΤΟΙΧΟ ΓΥΨΟΣΑΝΙΔΑΣ -ΤΟΜΗ	1:2	48
53	ΕΛΕΥΘΕΡΟ ΤΕΛΕΙΩΜΑ ΟΡΟΦΗΣ ΓΥΨΟΣΑΝΙΔΑΣ - ΤΟΜΗ	1:2	49
54_55_56_57	ΧΩΡΙΣΜΑΤΑ S. HPL ΥΓΡΩΝ ΧΩΡΩΝ ΚΑΙ ΑΠΟΔΥΤΗΡΙΩΝ - ΜΠΑΡΑ ΣΤΗΡΙΞΗΣ (ΤΕΡΜΑΤΙΚΟ -ΕΝΔΙΑΜΕΣΟ), ΟΨΗ -ΚΑΤΟΨΗ -ΤΟΜΗ	1:2	50
58_59	ΧΩΡΙΣΜΑΤΑ S. HPL ΥΓΡΩΝ ΧΩΡΩΝ ΚΑΙ ΑΠΟΔΥΤΗΡΙΩΝ - ΜΠΑΡΑΣΤΗΡΙΞΗΣ ΑΛΛΑΓΗ ΚΑΤΕΥΘΥΝΣΗΣ	1:2	51
60_61_62_63_64	ΧΩΡΙΣΜΑΤΑ S. HPL ΥΓΡΩΝ ΧΩΡΩΝ ΚΑΙ ΑΠΟΔΥΤΗΡΙΩΝ - ΠΟΜΑΛΑ (ΣΤΑΘΕΡΟ-ΚΙΝΗΤΟ ΜΕ ΕΝΔΕΙΞΗ)	1:2	52
55_66_67_68_69_70	ΧΩΡΙΣΜΑΤΑ S. HPL ΥΓΡΩΝ ΧΩΡΩΝ ΚΑΙ ΑΠΟΔΥΤΗΡΙΩΝ - ΜΕΝΤΕΣΕΣ-ΣΤΗΡΙΓΜΑΤΑ -ΤΕΡΜΑΤΙΚΟ ΑΝΟΙΓΜΑΤΟΣ ΠΟΡΤΑΣ	1:2	53
71_72_73_74	ΧΩΡΙΣΜΑΤΑ S. HPL ΥΓΡΩΝ ΧΩΡΩΝ ΚΑΙ ΑΠΟΔΥΤΗΡΙΩΝ - ΒΑΣΗ ΣΤΗΡΙΞΗΣ ΠΕΤΑΣΜΑΤΩΝ	1:2	54
75	ΑΝΑΒΑΘΜΟΙ ΣΤΗΝ ΥΠΑΙΘΡΕΙΑ ΣΚΑΚΙΕΡΑ	1:5	55
76	ΚΑΘΙΣΤΙΚΟΣ ΠΑΓΚΟΣ ΣΤΗΝ ΥΠΑΙΘΡΕΙΑ ΣΚΑΚΙΕΡΑ	1:5	56
77	ΚΑΤΑΚΟΡΥΦΗ ΤΟΜΗ ΚΑΝΟΝΙΚΩΝ ΣΤΟΙΧΕΙΩΝ ΤΥΠΟΥ 100Μ ΜΕ ΠΕΛΜΑΤΑ ΑΠΟ ΠΡΟΦΙΛ ΑΛΟΥΜΙΝΙΟΥ ΚΑΙ ΗΧΟΜΟΝΩΤΙΚΑ ΥΛΙΚΑ (ΣΤΕΨΗ)	1:2	57
78	ΚΑΤΑΚΟΡΥΦΗ ΤΟΜΗ ΚΑΝΟΝΙΚΩΝ ΣΤΟΙΧΕΙΩΝ ΤΥΠΟΥ 100Μ ΜΕ ΠΕΛΜΑΤΑ ΑΠΟ ΠΡΟΦΙΛ ΑΛΟΥΜΙΝΙΟΥ ΚΑΙ ΗΧΟΜΟΝΩΤΙΚΑ ΥΛΙΚΑ (ΒΑΣΗ)	1:2	58
79	ΟΡΙΖΟΝΤΙΑ ΤΟΜΗ ΚΑΝΟΝΙΚΟΥ ΣΤΟΙΧΕΙΟΥ ΤΥΠΟΥ 100Μ ΜΕ ΜΕΤΑΛΛΙΚΟ ΣΚΕΛΕΤΟ ΚΑΙ ΧΩΝΕΥΤΑ ΣΟΚΚΟΡΑ ΓΙΑ ΔΗΜΙΟΥΡΓΙΑ ΣΚΟΤΙΑΣ	1:1	59
80	ΟΡΙΖΟΝΤΙΑ ΤΟΜΗ ΤΗΛΕΣΚΟΠΙΚΟΥ ΣΤΟΙΧΕΙΟΥ ΤΥΠΟΥ 100Μ ΜΕ ΜΕΤΑΛΛΙΚΟ ΣΚΕΛΕΤΟ ΚΑΙ ΧΩΝΕΥΤΑ ΣΟΚΚΟΡΑ ΓΙΑ ΔΗΜΙΟΥΡΓΙΑ ΣΚΟΤΙΑΣ	1:1	60
81	ΕΝΩΣΗ ΣΤΟΙΧΕΙΩΝ ΜΕ ΧΩΝΕΤΑ ΣΟΚΚΟΡΑ ΓΙΑ ΔΗΜΙΟΥΡΓΙΑ ΣΚΟΤΙΑΣ	1:1	61
82	ΤΥΠΟΣ 100Μ: ΛΕΠΤΟΜΕΡΕΙΑ ΟΡΙΖΟΝΤΙΑΣ ΤΟΜΗΣ ΣΤΟΙΧΕΙΟΥ ΠΟΡΤΑΣ ΚΑΙ ΟΡΘΟΣΤΑΤΗ ΜΕ ΧΩΝΕΥΤΑ ΣΟΚΚΟΡΑ ΓΙΑ ΔΗΜΙΟΥΡΓΙΑ ΣΚΟΤΙΑΣ	1:1	62
83	ΣΙΔΕΡΕΝΙΟΣ ΓΑΛΒΑΝΙΣΜΕΝΟΣ ΟΔΗΓΟΣ	1:1	63
84	ΥΑΛΟΠΕΤΑΣΜΑ : ΣΥΜΒΟΛΗ ΜΕ ΚΤΙΡΙΟ WC (ΟΡΙΖΟΝΤΙΑ ΤΟΜΗ)	1:1	64
85	ΥΑΛΟΠΕΤΑΣΜΑ : ΔΙΑΤΟΜΗ ΑΛΟΥΜΙΝΙΟΥ ΟΡΙΖΟΝΤΙΑ ΤΟΜΗ	1:1	65
86	ΥΑΛΟΠΕΤΑΣΜΑ : ΣΥΜΒΟΛΗ ΜΕ ΚΤΙΡΙΟ ΑΙΘΟΥΣΑΣ ΠΟΛΛΑΠΛΩΝ ΧΡΗΣΕΩΝ (ΟΡΙΖΟΝΤΙΑ ΤΟΜΗ)	1:1	66
87	ΥΑΛΟΠΕΤΑΣΜΑ : ΚΟΡΦΙΑΣ (ΚΑΤΑΚΟΡΥΦΗ ΤΟΜΗ)	1:1	67
88	ΥΑΛΟΠΕΤΑΣΜΑ : ΔΙΑΜΟΡΦΩΣΗ ΓΩΝΙΑΣ (ΚΑΤΑΚΟΡΥΦΗ ΤΟΜΗ)	1:1	68
89	ΥΑΛΟΠΕΤΑΣΜΑ: ΔΙΑΤΟΜΗ ΑΛΟΥΜΙΝΙΟΥ (ΚΑΤΑΚΟΡΥΦΗ ΤΟΜΗ)	1:1	69
90	ΥΑΛΟΠΕΤΑΣΜΑ :ΣΥΜΒΟΛΗ ΜΕ ΥΠΟΓΕΙΟ (ΚΑΤΑΚΟΡΥΦΗ ΤΟΜΗ)	1:1	70

ΜΟΡΦΟΠΟΙΗΜΕΝΗ ΔΙΑΤΟΜΗ ΑΝΟΙΚΤΟΥ ΤΥΠΟΥ ΓΑΛΒΑΝΙΣΜΕΝΗΣ ΛΑΜΑΡΙΝΑΣ
60mm x 25mm x 2mm

ΛΙΘΟΔΟΜΗ

0.350

0.100

ΣΤΡΩΤΗΡΑΣ ΑΝΟΙΚΤΟΥ ΤΥΠΟΥ ΓΑΛΒΑΝΙΣΜΕΝΗΣ ΛΑΜΑΡΙΝΑΣ
ΔΙΑΤΟΜΩΝ 0,6 mm(ΠΛΑΤΟΣ 75 mm)

ΘΕΡΜΟΜΟΝΩΤΙΚΕΣ ΠΛΑΚΕΣ ΠΕΤΡΟΒΑΜΒΑΚΑ ΠΛΑΤΟΣ 5 cm

ΟΡΘΟΣΤΑΤΗΣ ΑΝΟΙΚΤΟΥ ΤΥΠΟΥ ΓΑΛΒΑΝΙΣΜΕΝΗΣ ΛΑΜΑΡΙΝΑΣ
ΔΙΑΤΟΜΩΝ 0,6 mm(ΠΛΑΤΟΣ 75 mm)

ΓΥΨΟΣΑΝΙΔΑ ΚΟΙΝΗ 12,50mm

ΕΡΓΟ

ΑΝΑΠΛΑΣΗ ΠΑΡΚΟΥ ΕΛ. ΒΕΝΙΖΕΛΟΥ (ΑΣΥΡΜΑΤΟΣ) Ο.Τ. 923 ΔΗΜΟΥ ΑΓΙΟΥ ΔΗΜΗΤΡΙΟΥ
ΟΔΟΙ: ΦΙΛΙΚΗΣ ΕΤΑΙΡΕΙΑΣ - ΜΕΣΣΗΝΙΑΣ - ΑΣΥΡΜΑΤΟΥ - ΕΛΠΙΔΟΣ

ΑΡ. ΛΕΠΤ.

ΣΕΛ.

Λ 1

1

ΚΤΙΡΙΟ Α01

ΕΣΩΤΕΡΙΚΗ ΕΠΕΝΔΥΣΗ ΛΙΘΟΔΟΜΗΣ

10 / 2019


ΚΛ.1:2

ΤΟΙΧΟΣ ΟΠΛΙΣΜΕΝΟΥ ΕΜΦΑΝΟΥΣ ΣΚΥΡΟΔΕΜΑΤΟΣ ΠΑΧΟΥΣ 9cm


ΘΕΡΜΟΜΟΝΩΤΙΚΗ ΠΛΑΚΑ ΔΙΟΓΚΩΜΕΝΗΣ ΠΟΛΥΣΤΕΡΙΝΗΣ ΤΥΠΟΥ ΝΕΟΡΟΡ EPS ΠΑΧΟΥΣ 60mm

ΥΠΟΣΤΥΛΩΜΑ ΟΠΛΙΣΜΕΝΟΥ ΕΜΦΑΝΟΥΣ ΣΚΥΡΟΔΕΜΑΤΟΣ

ΜΟΡΦΟΠΟΙΗΜΕΝΗ ΔΙΑΤΟΜΗ
ΑΝΟΙΚΤΟΥ ΤΥΠΟΥ
ΓΑΛΒΑΝΙΣΜΕΝΗΣ ΛΑΜΑΡΙΝΑΣ
60mm x 25mm x 2mm

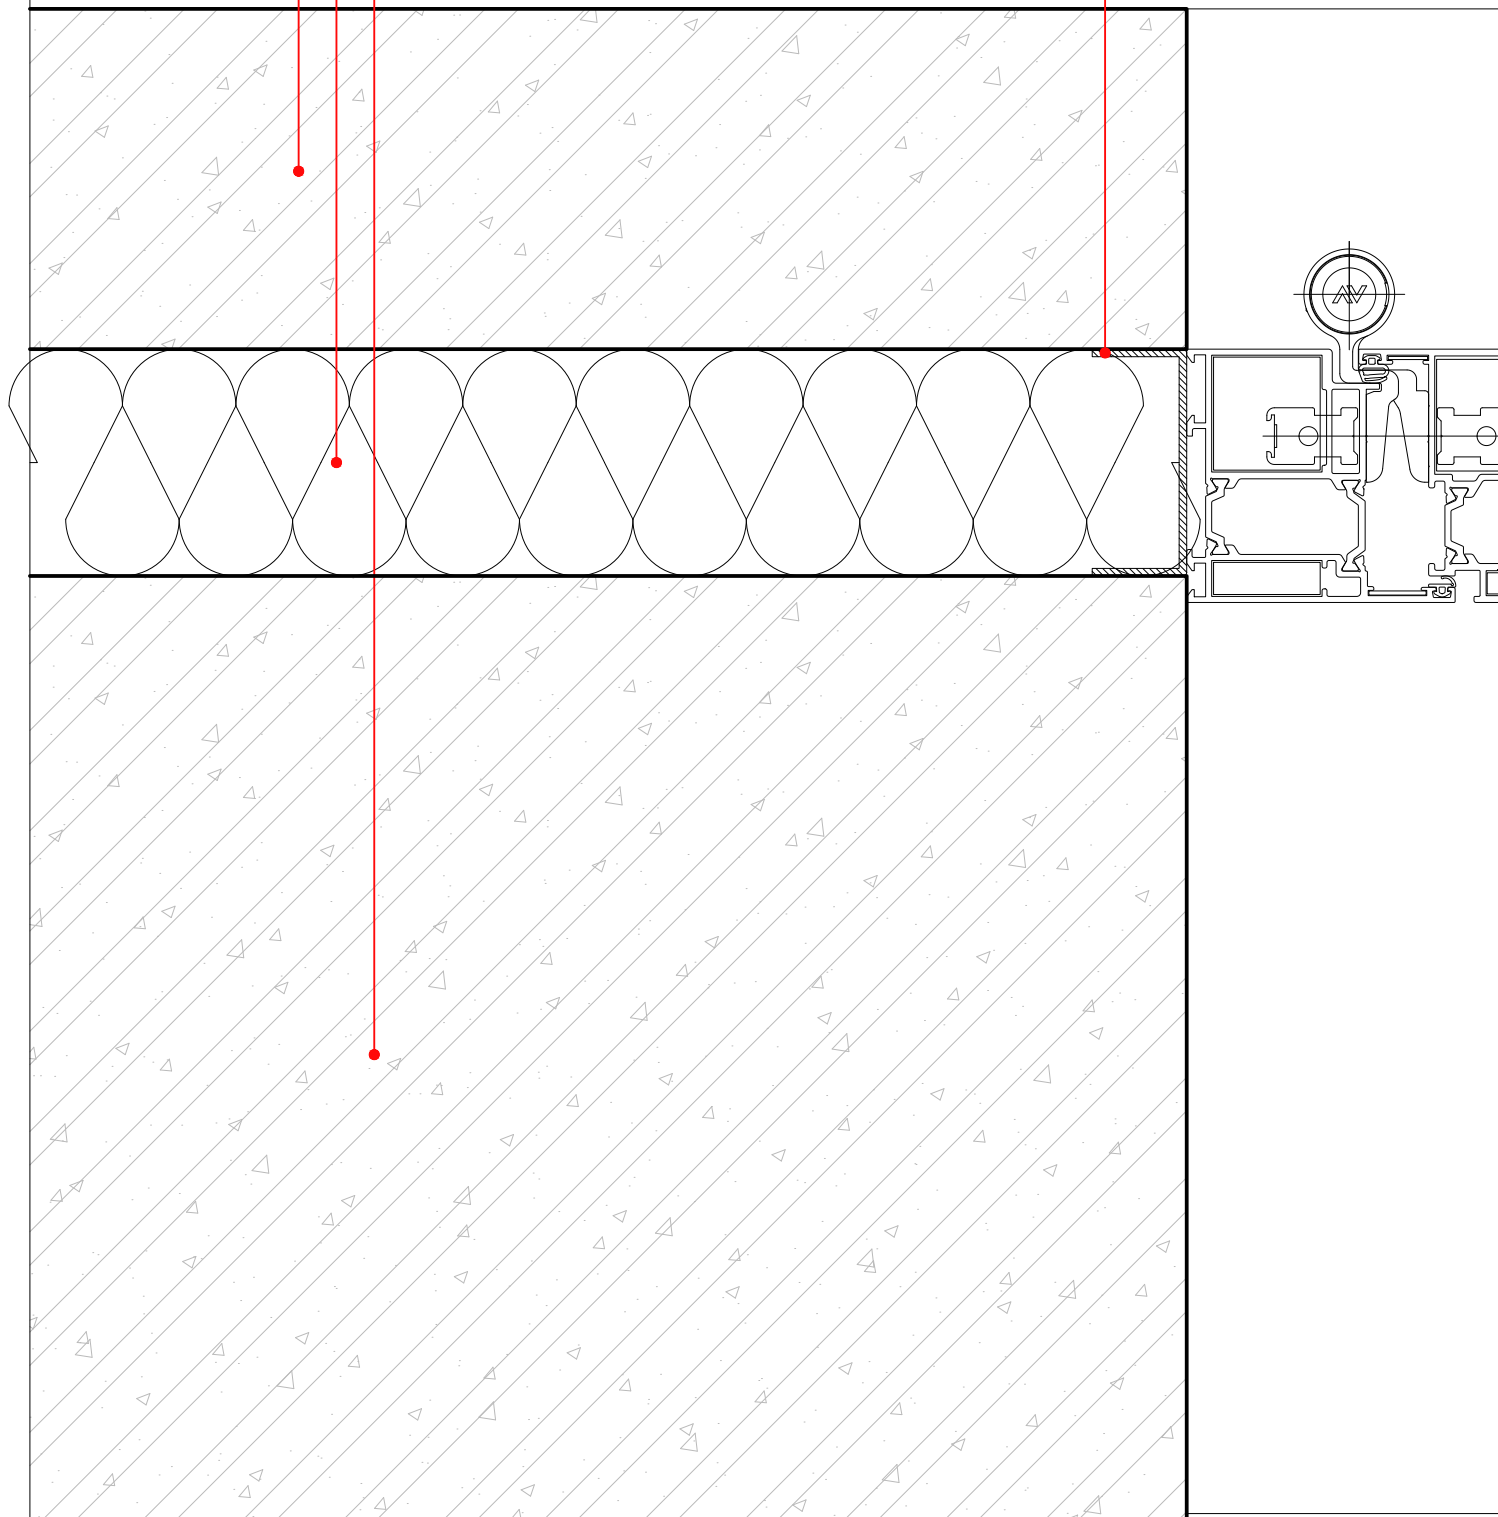

ΕΡΓΟ	ΑΝΑΠΛΑΣΗ ΠΑΡΚΟΥ ΕΛ. ΒΕΝΙΖΕΛΟΥ (ΑΣΥΡΜΑΤΟΣ) Ο.Τ. 923 ΔΗΜΟΥ ΑΓΙΟΥ ΔΗΜΗΤΡΙΟΥ ΟΔΟΙ: ΦΙΛΙΚΗΣ ΕΤΑΙΡΕΙΑΣ - ΜΕΣΣΗΝΙΑΣ - ΑΣΥΡΜΑΤΟΥ - ΕΛΠΙΔΟΣ	ΑΡ. ΛΕΠΤ.	ΣΕΛ.
ΚΤΙΡΙΟ Α01	ΕΞΩΤΕΡΙΚΗ ΕΠΕΝΔΥΣΗ ΥΠΟΣΤΥΛΩΜΑΤΟΣ ΜΕ ΠΑΝΕΛΟ ΟΠΛΙΣΜΕΝΟΥ ΕΜΦΑΝΟΥΣ ΣΚΥΡΟΔΕΜΑΤΟΣ	Λ 2	2
		10 / 2019	ΚΛ.1:2

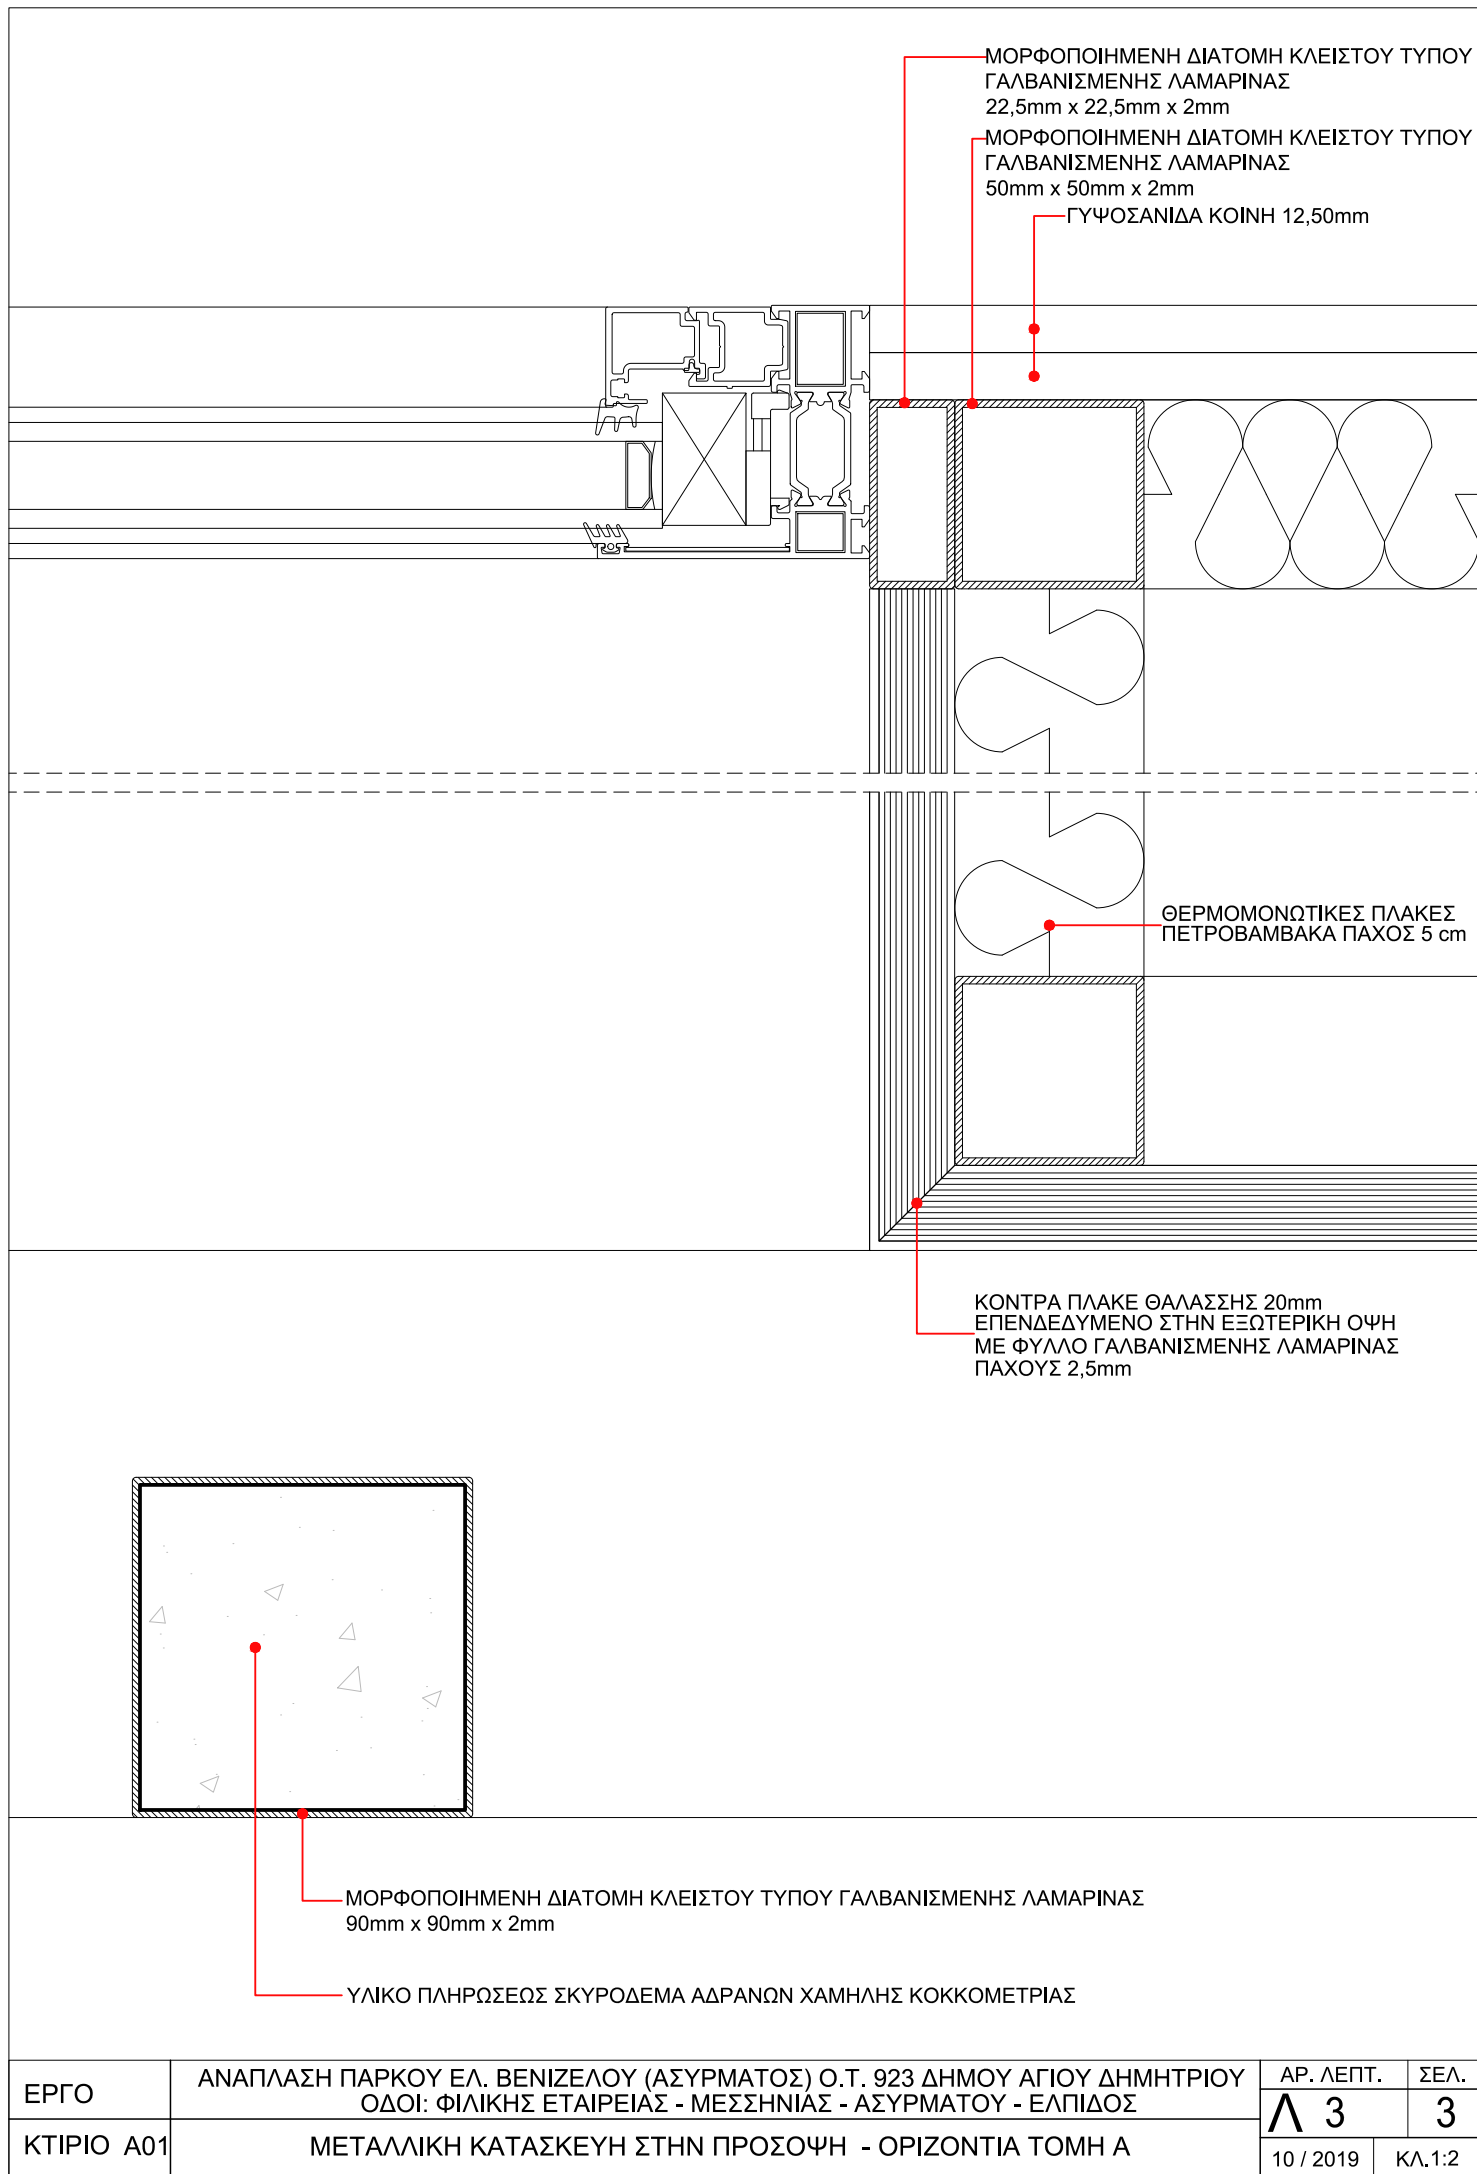

ΕΡΓΟ	ΑΝΑΠΛΑΣΗ ΠΑΡΚΟΥ ΕΛ. ΒΕΝΙΖΕΛΟΥ (ΑΣΥΡΜΑΤΟΣ) Ο.Τ. 923 ΔΗΜΟΥ ΑΓΙΟΥ ΔΗΜΗΤΡΙΟΥ ΟΔΟΙ: ΦΙΛΙΚΗΣ ΕΤΑΙΡΕΙΑΣ - ΜΕΣΣΗΝΙΑΣ - ΑΣΥΡΜΑΤΟΥ - ΕΛΠΙΔΟΣ	ΑΡ. ΛΕΠΤ.	ΣΕΛ.
ΚΤΙΡΙΟ Α01	ΜΕΤΑΛΛΙΚΗ ΚΑΤΑΣΚΕΥΗ ΣΤΗΝ ΠΡΟΣΟΨΗ - ΟΡΙΖΟΝΤΙΑ ΤΟΜΗ Α	Λ 3	3
		10 / 2019	ΚΛ.1:2

ΥΠΟΣΤΥΛΩΜΑ ΟΠΛΙΣΜΕΝΟΥ ΕΜΦΑΝΟΥΣ ΣΚΥΡΟΔΕΜΑΤΟΣ

ΜΟΡΦΟΠΟΙΗΜΕΝΗ ΔΙΑΤΟΜΗ ΚΛΕΙΣΤΟΥ ΤΥΠΟΥ
ΓΑΛΒΑΝΙΣΜΕΝΗΣ ΛΑΜΑΡΙΝΑΣ
50mm x 50mm x 2mm

ΓΥΨΟΣΑΝΙΔΑ ΚΟΙΝΗ 12,50mm


ΚΟΝΤΡΑ ΠΛΑΚΕ ΘΑΛΑΣΣΗΣ 20mm
ΕΠΕΝΔΕΔΥΜΕΝΟ ΣΤΗΝ ΕΞΩΤΕΡΙΚΗ ΟΨΗ
ΜΕ ΦΥΛΛΟ ΓΑΛΒΑΝΙΣΜΕΝΗΣ ΛΑΜΑΡΙΝΑΣ
ΠΑΧΟΥΣ 2,5mm


ΘΕΡΜΟΜΟΝΩΤΙΚΕΣ ΠΛΑΚΕΣ ΠΕΤΡΟΒΑΜΒΑΚΑ ΠΑΧΟΥΣ 5cm

ΜΟΡΦΟΠΟΙΗΜΕΝΗ ΔΙΑΤΟΜΗ ΑΝΟΙΚΤΟΥ ΤΥΠΟΥ ΓΑΛΒΑΝΙΣΜΕΝΗΣ ΛΑΜΑΡΙΝΑΣ
60mm x 25mm x 2mm


ΠΑΝΕΛΟ ΟΠΛΙΣΜΕΝΟΥ ΕΜΦΑΝΟΥΣ ΣΚΥΡΟΔΕΜΑΤΟΣ


ΕΡΓΟ	ΑΝΑΠΛΑΣΗ ΠΑΡΚΟΥ ΕΛ. ΒΕΝΙΖΕΛΟΥ (ΑΣΥΡΜΑΤΟΣ) Ο.Τ. 923 ΔΗΜΟΥ ΑΓΙΟΥ ΔΗΜΗΤΡΙΟΥ ΟΔΟΙ: ΦΙΛΙΚΗΣ ΕΤΑΙΡΕΙΑΣ - ΜΕΣΣΗΝΙΑΣ - ΑΣΥΡΜΑΤΟΥ - ΕΛΠΙΔΟΣ	ΑΡ. ΛΕΠΤ.	ΣΕΛ.
ΚΤΙΡΙΟ Α01	ΜΕΤΑΛΛΙΚΗ ΚΑΤΑΣΚΕΥΗ ΠΡΟΣΟΨΗΣ - ΟΡΙΖΟΝΤΙΑ ΤΟΜΗ Β	Λ 4	4
		10 / 2019	ΚΛ.1:2

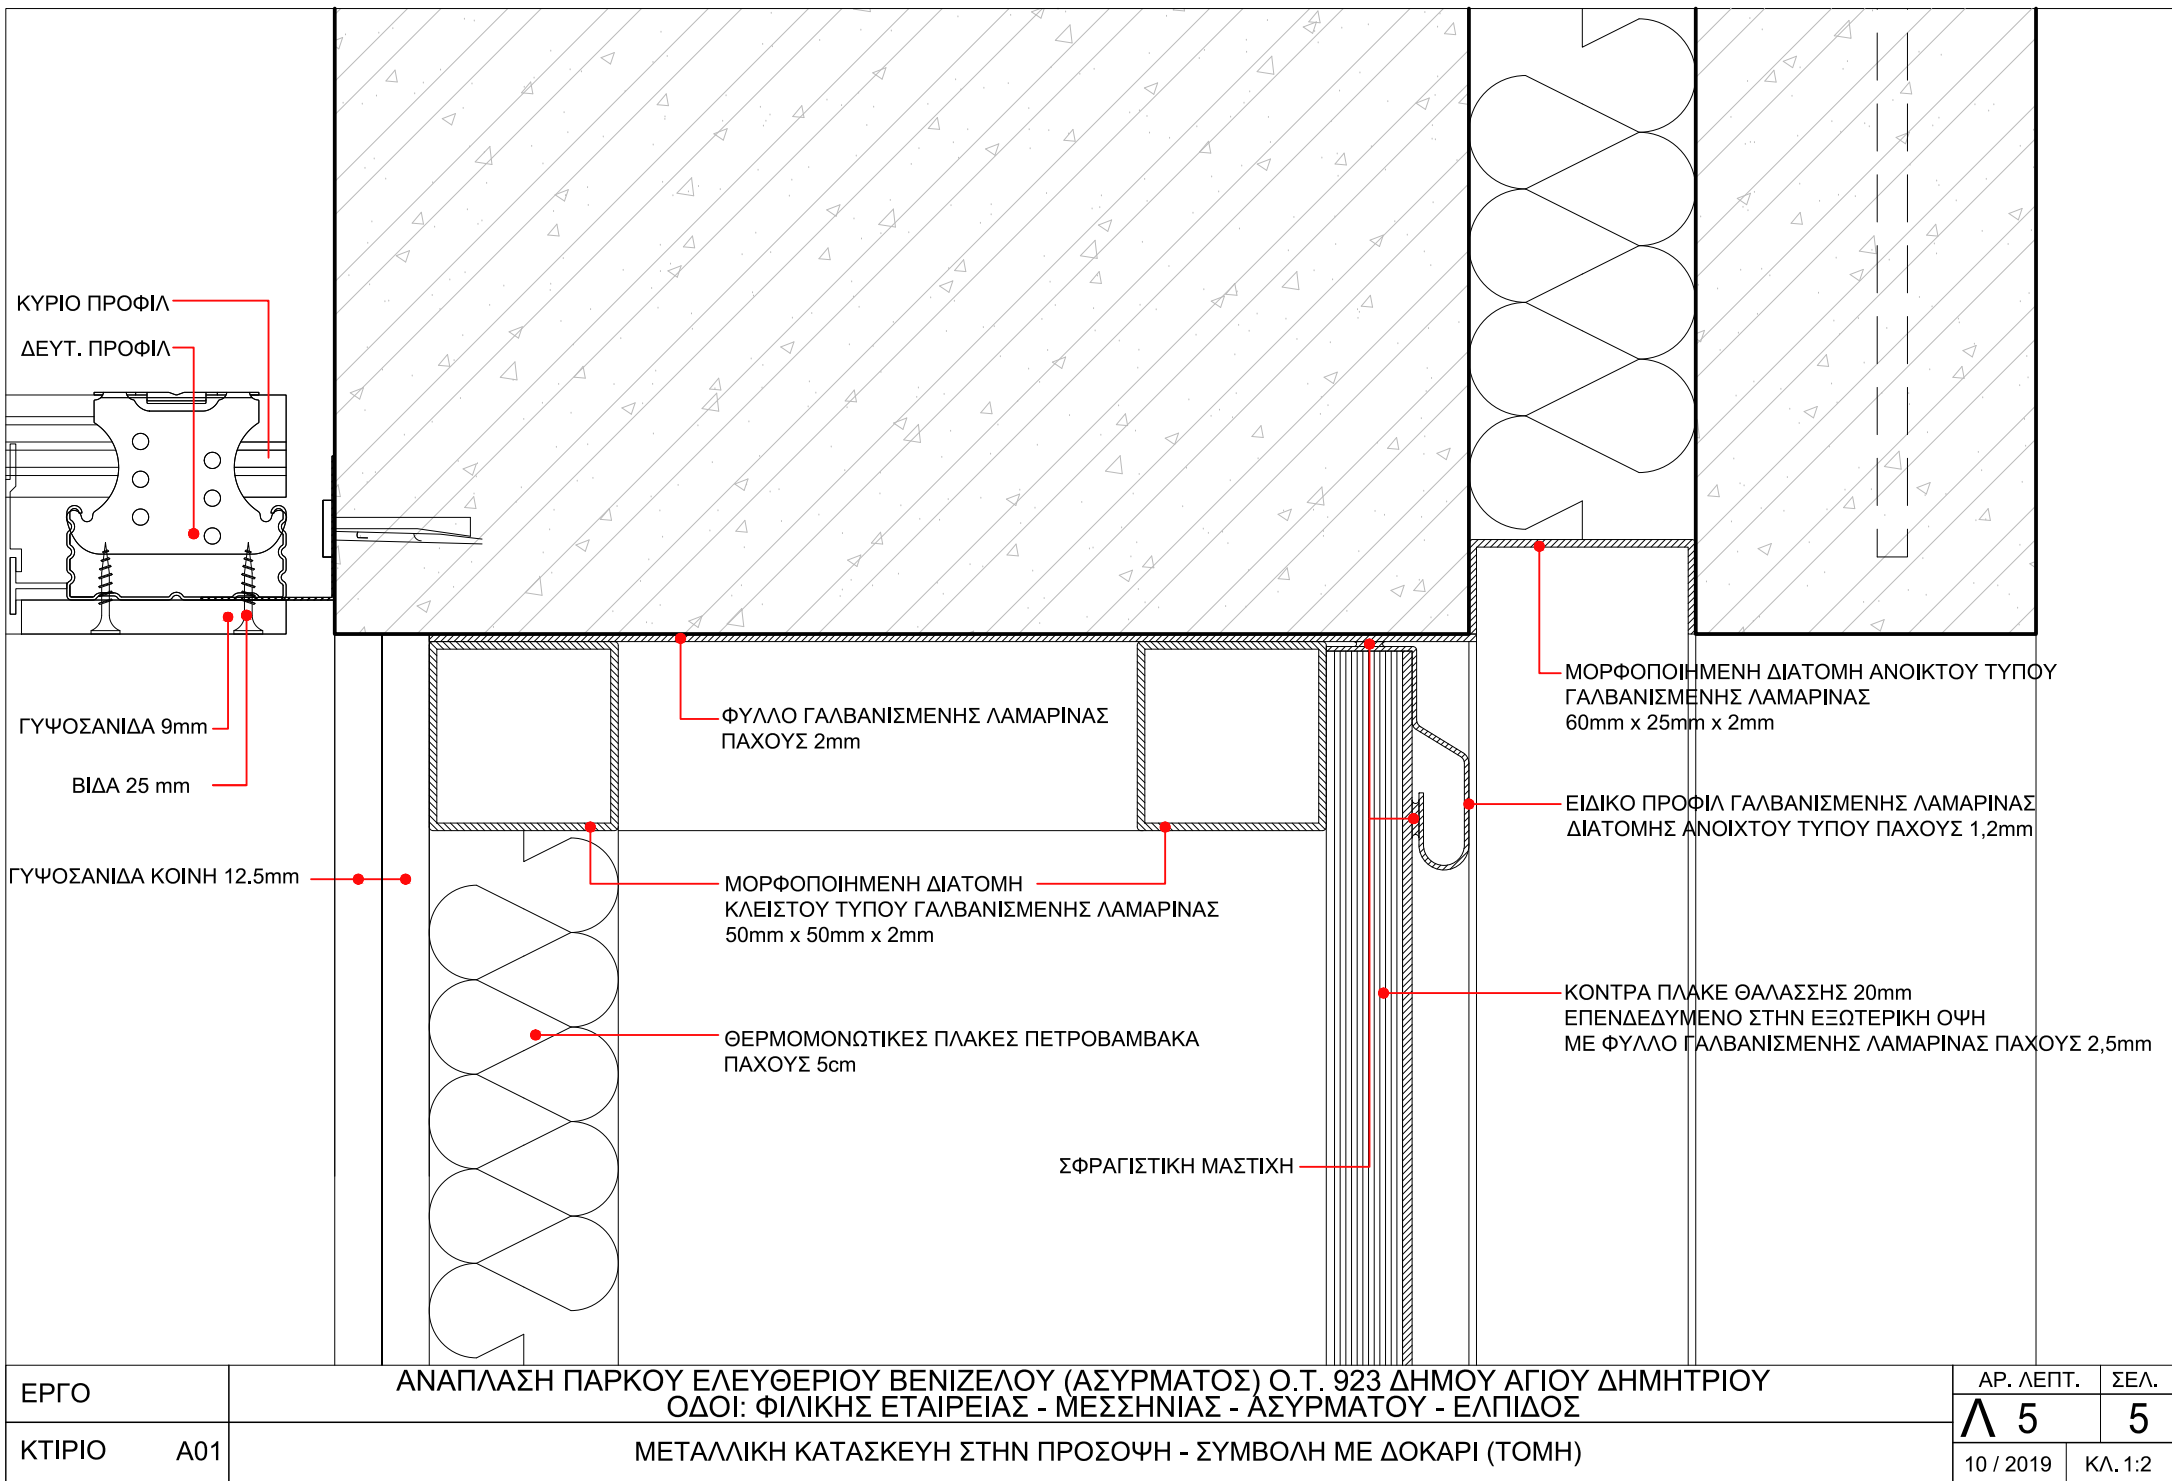


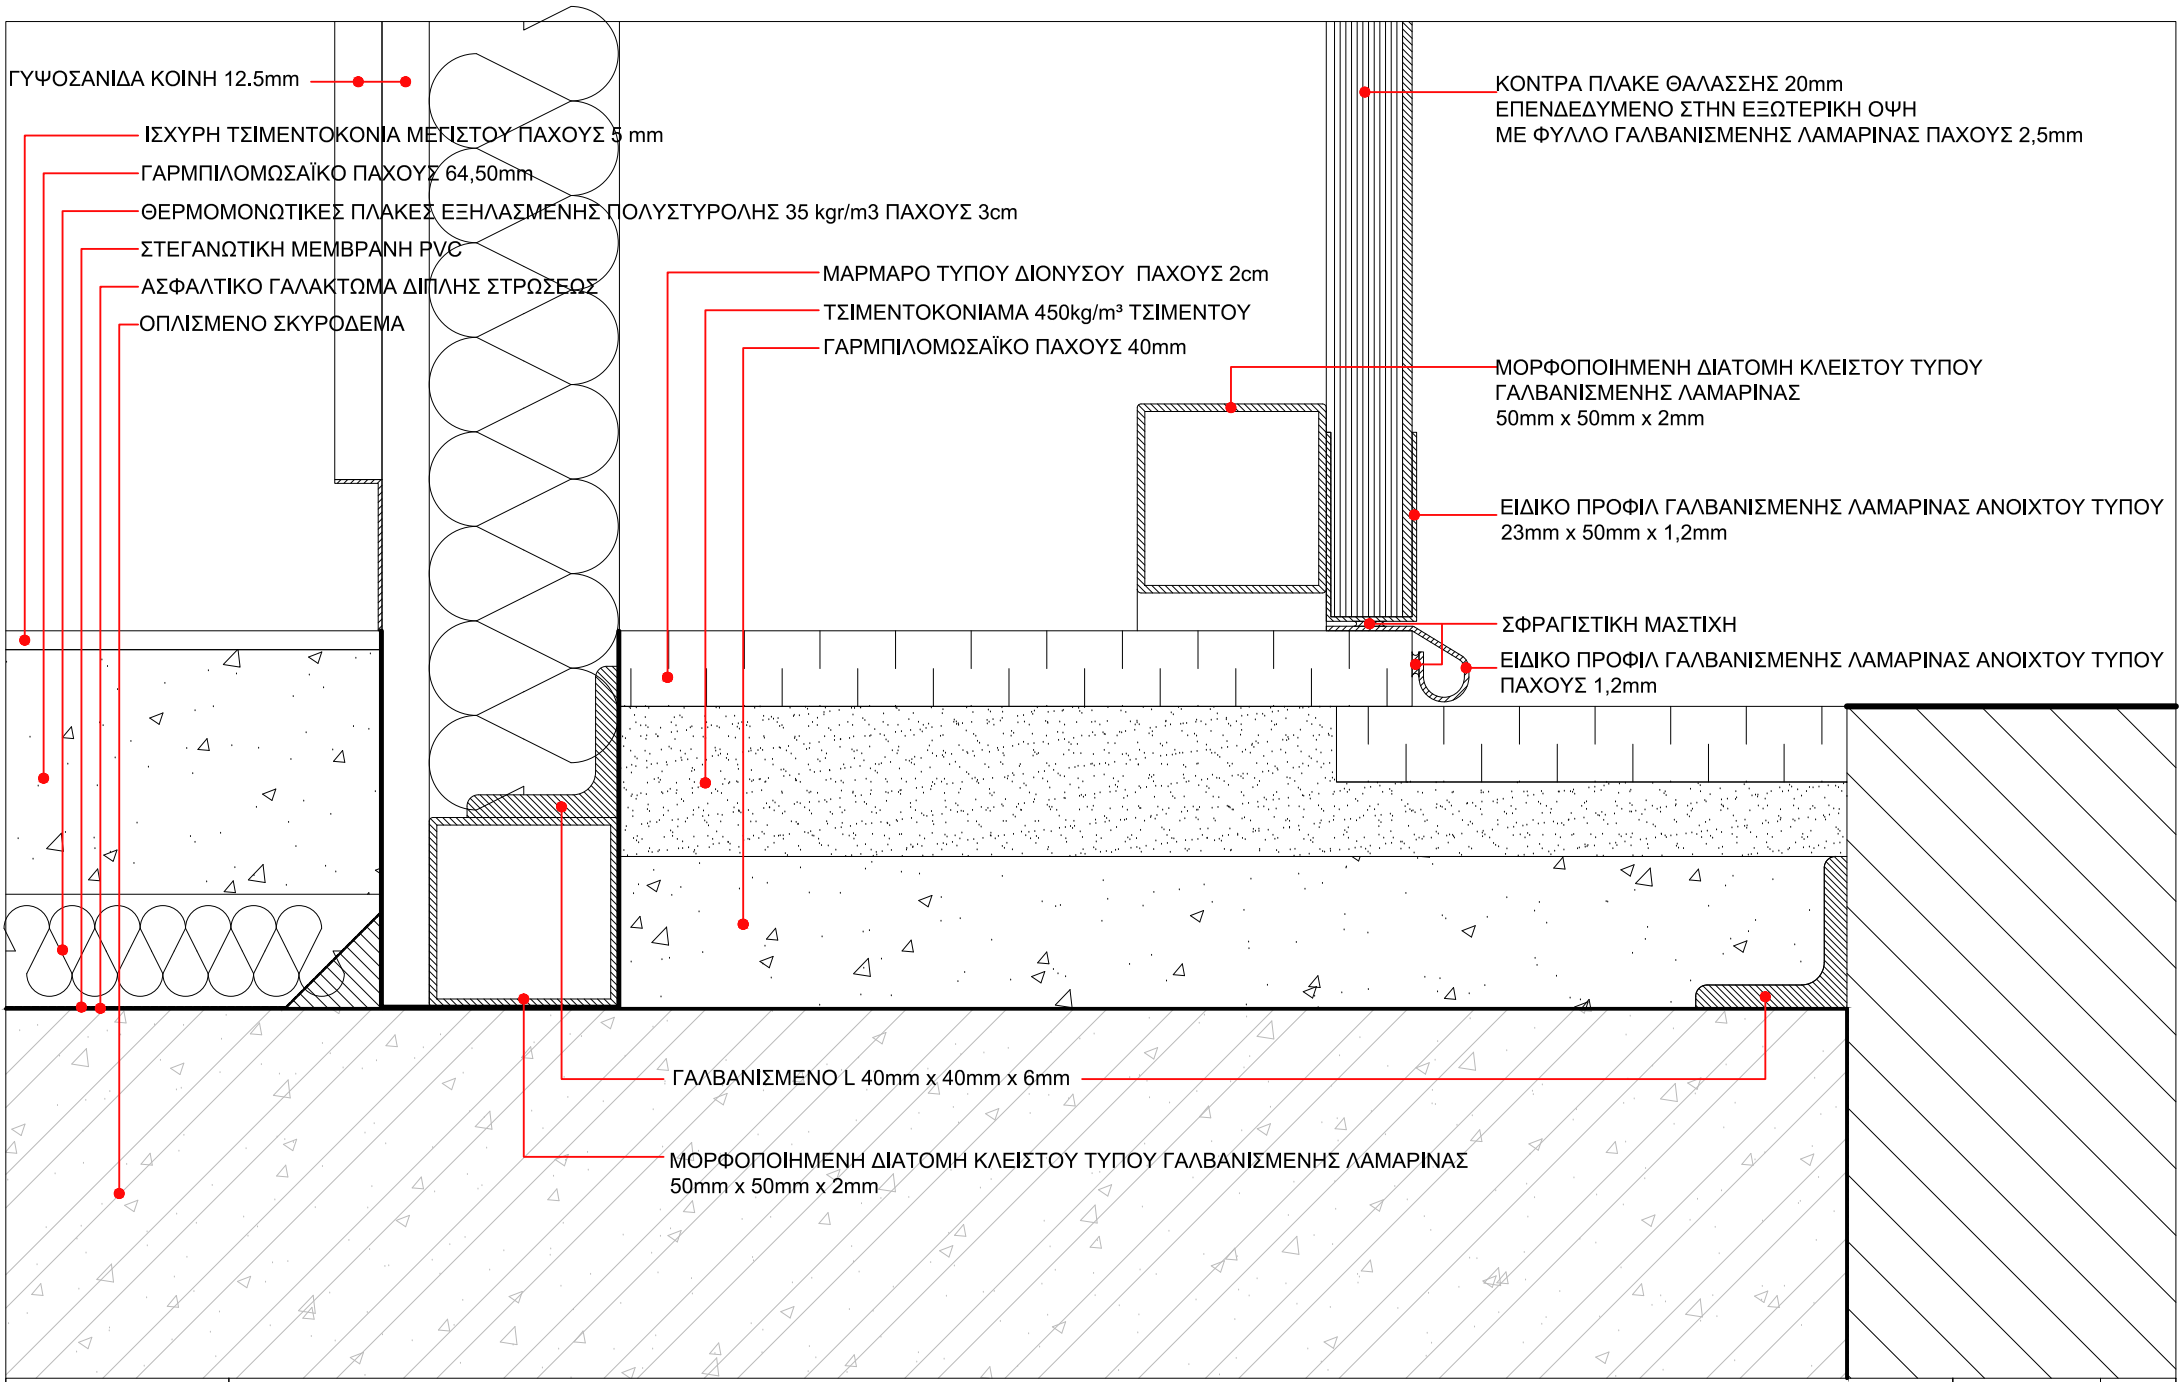


ΕΡΓΟ	ΑΝΑΠΛΑΣΗ ΠΑΡΚΟΥ ΕΛΕΥΘΕΡΙΟΥ ΒΕΝΙΖΕΛΟΥ (ΑΣΥΡΜΑΤΟΣ) Ο.Τ. 923 ΔΗΜΟΥ ΑΓΙΟΥ ΔΗΜΗΤΡΙΟΥ		ΑΡ. ΛΕΠΤ.	ΣΕΛ.
	ΟΔΟΙ: ΦΙΛΙΚΗΣ ΕΤΑΙΡΕΙΑΣ - ΜΕΣΣΗΝΙΑΣ - ΑΣΥΡΜΑΤΟΥ - ΕΛΠΙΔΟΣ		Λ 6	6
ΚΤΙΡΙΟ	A01	ΜΕΤΑΛΛΙΚΗ ΚΑΤΑΣΚΕΥΗ ΣΤΗΝ ΠΡΟΣΟΨΗ - ΣΥΜΒΟΛΗ ΜΕ ΔΑΠΕΔΟ (ΤΟΜΗ)	08 / 2019	ΚΛ. 1:2

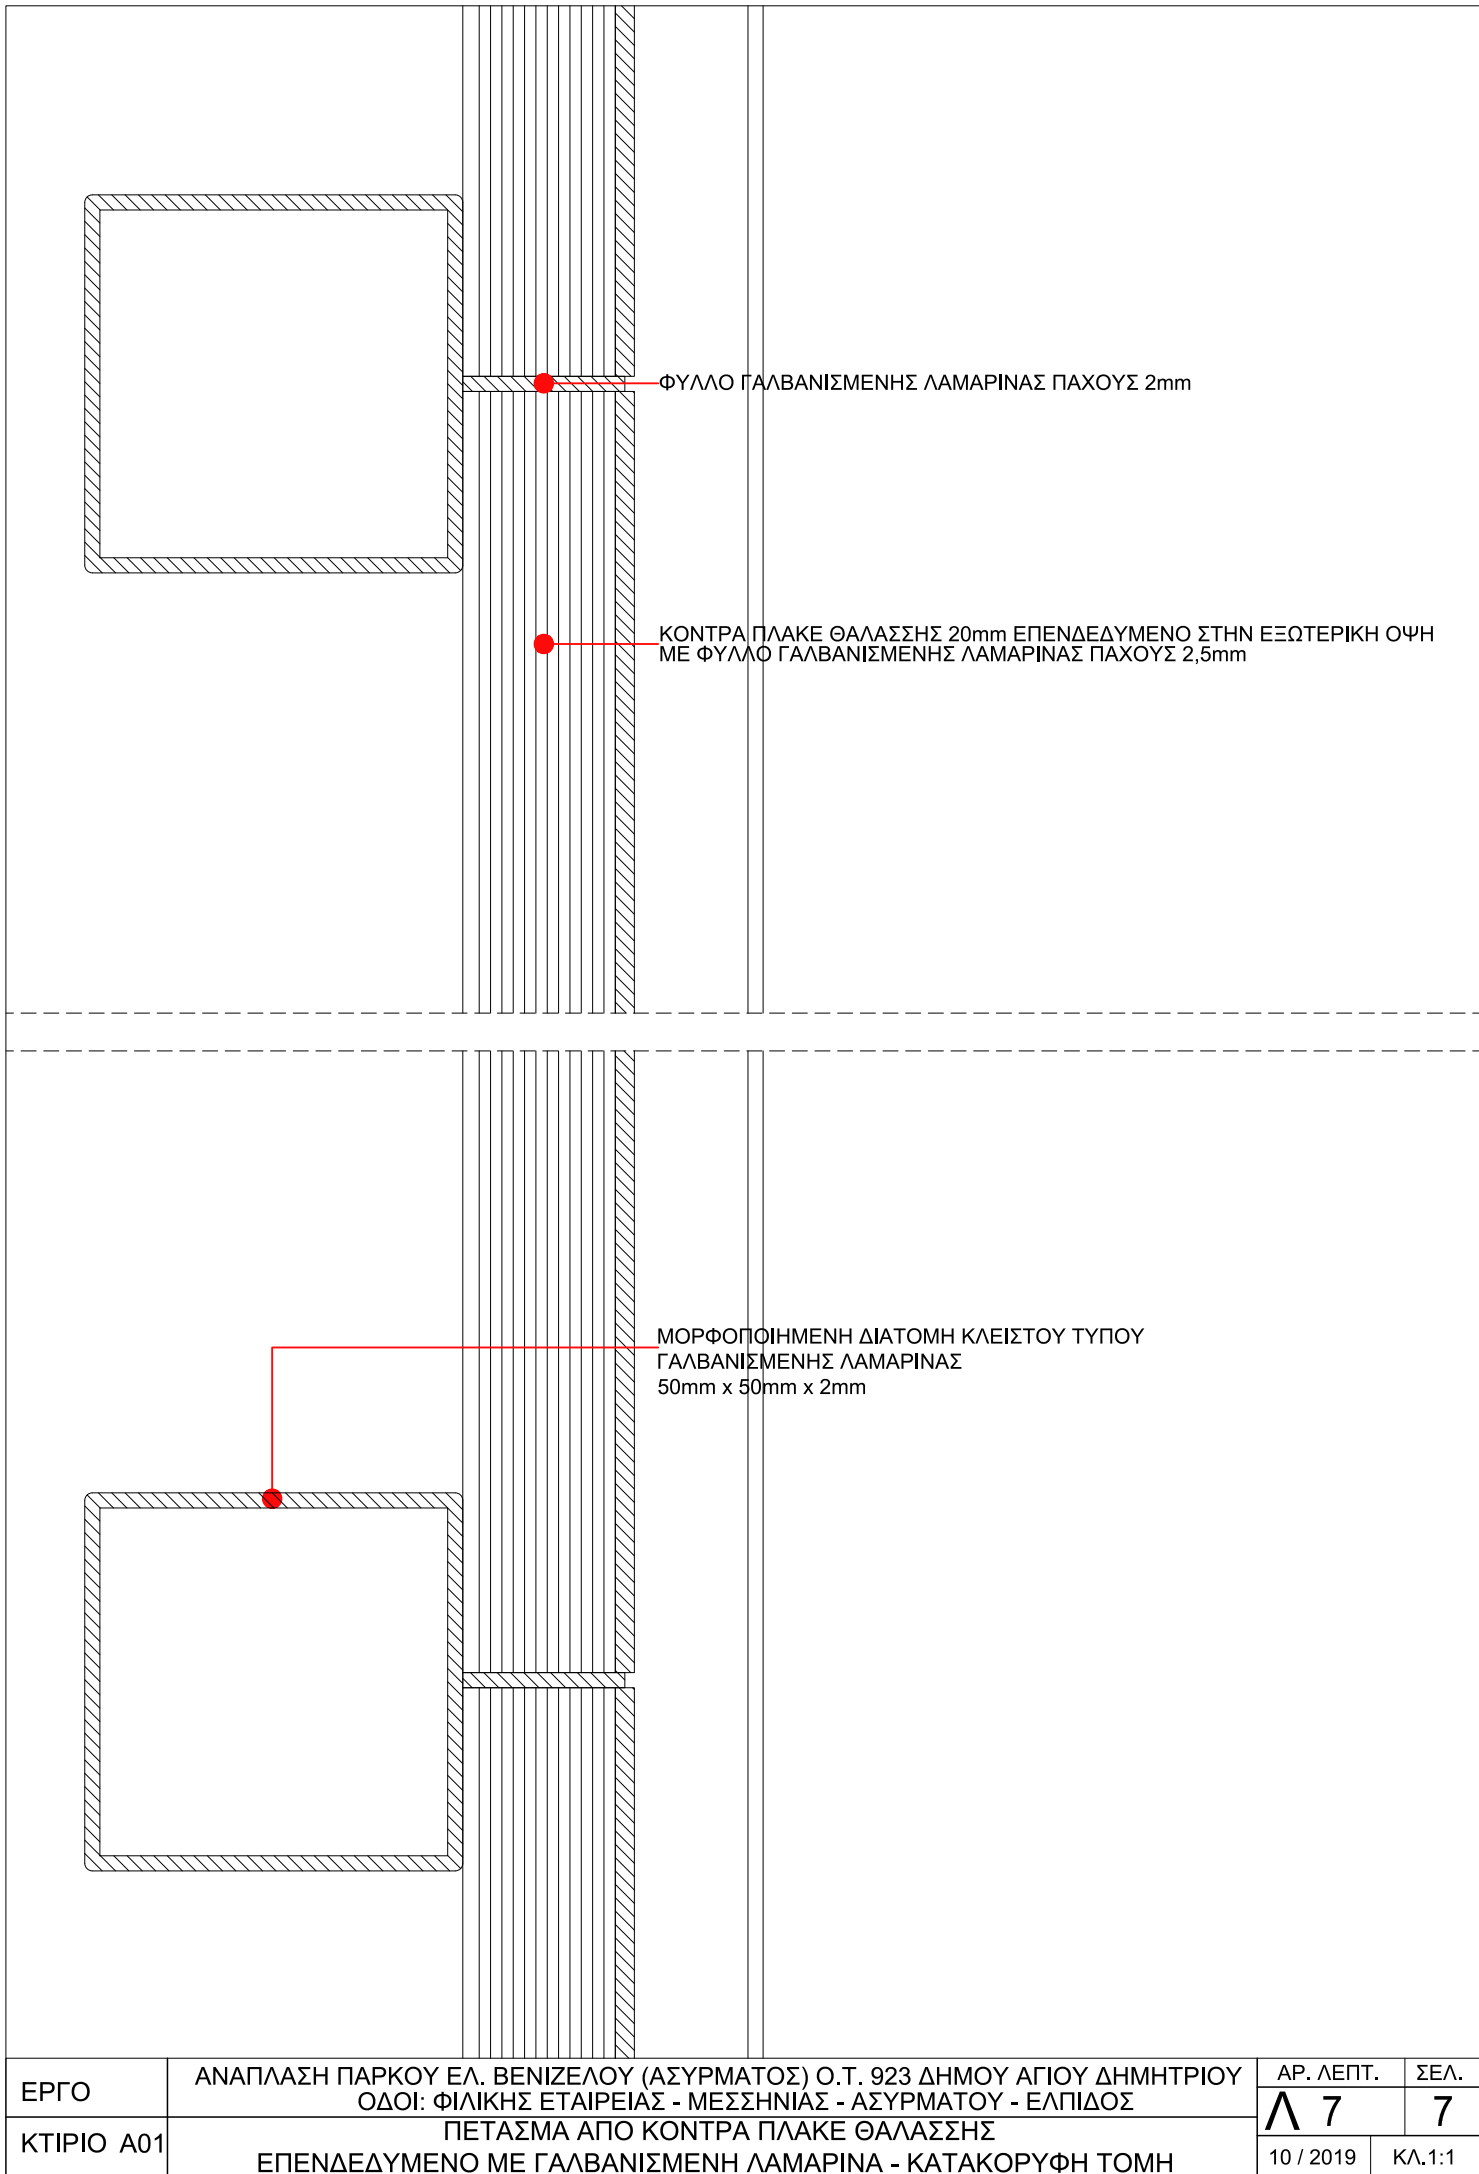


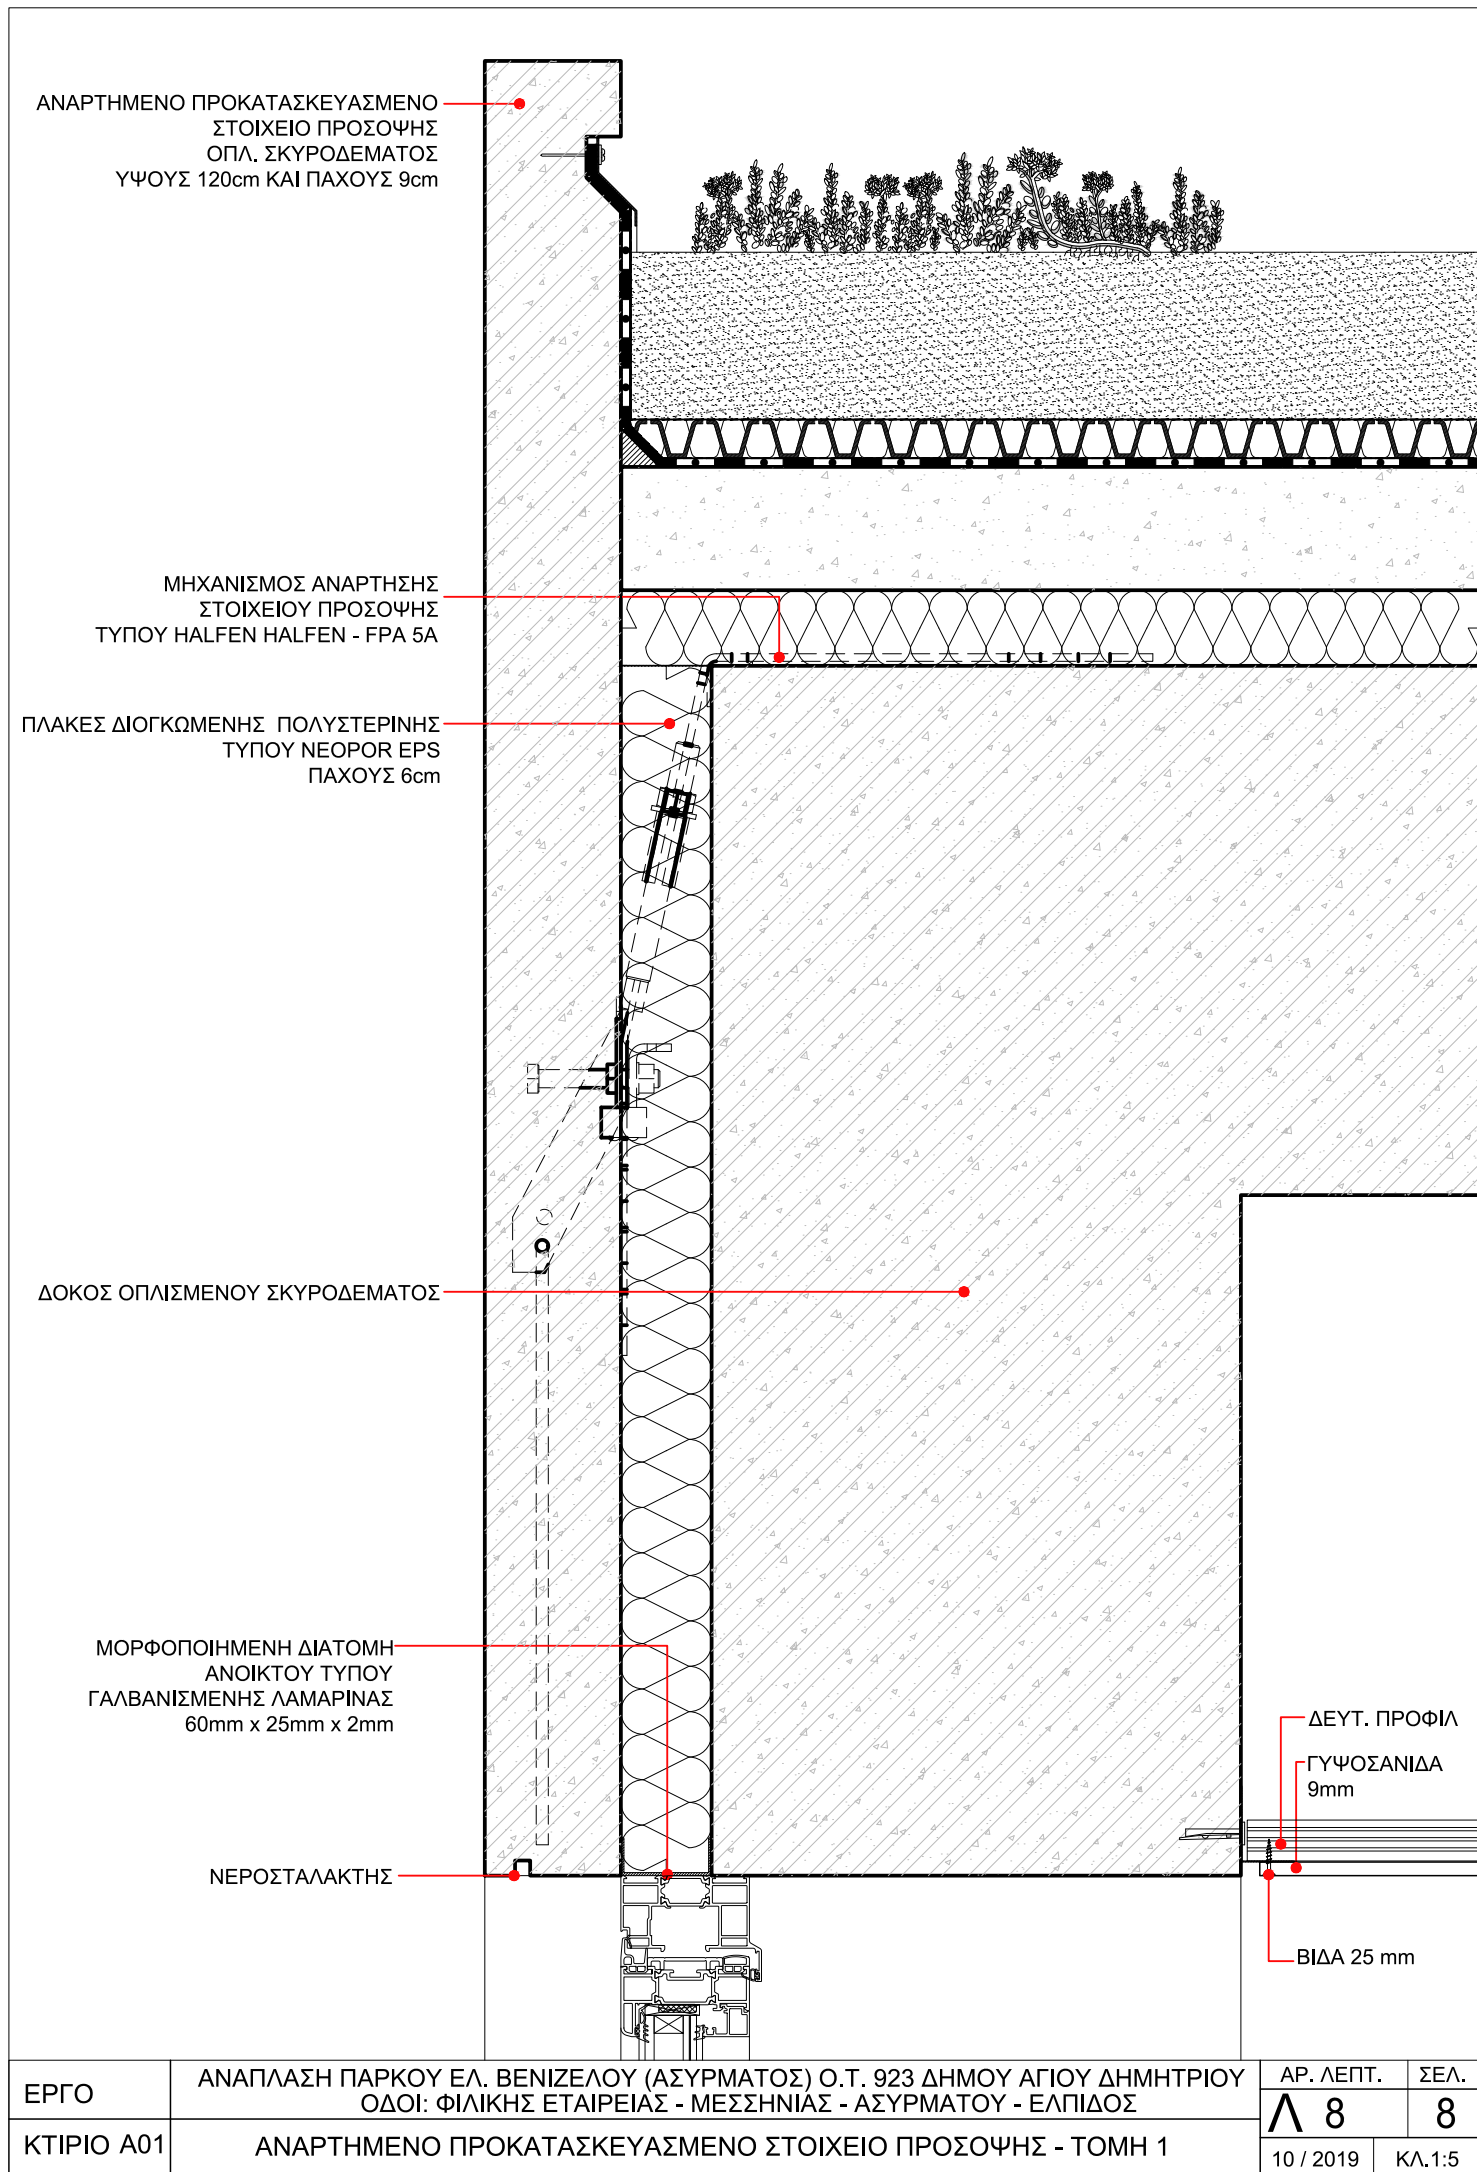


ΕΡΓΟ	ΑΝΑΠΛΑΣΗ ΠΑΡΚΟΥ ΕΛ. ΒΕΝΙΖΕΛΟΥ (ΑΣΥΡΜΑΤΟΣ) Ο.Τ. 923 ΔΗΜΟΥ ΑΓΙΟΥ ΔΗΜΗΤΡΙΟΥ ΟΔΟΙ: ΦΙΛΙΚΗΣ ΕΤΑΙΡΕΙΑΣ - ΜΕΣΣΗΝΙΑΣ - ΑΣΥΡΜΑΤΟΥ - ΕΛΠΙΔΟΣ	ΑΡ. ΛΕΠΤ.	ΣΕΛ.
ΚΤΙΡΙΟ Α01	ΑΝΑΡΤΗΜΕΝΟ ΠΡΟΚΑΤΑΣΚΕΥΑΣΜΕΝΟ ΣΤΟΙΧΕΙΟ ΠΡΟΣΟΨΗΣ - ΤΟΜΗ 1	Λ 8	8
		10 / 2019	ΚΛ.1:5

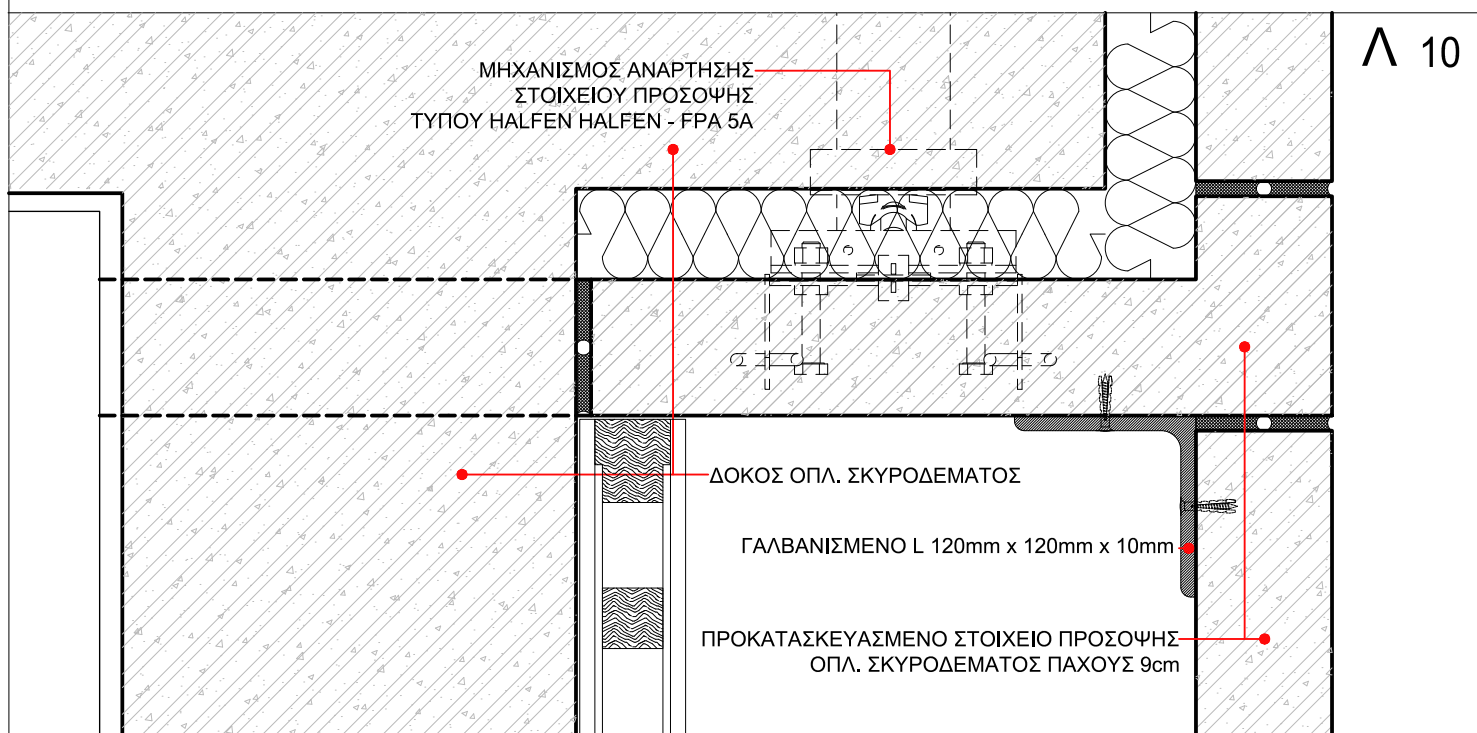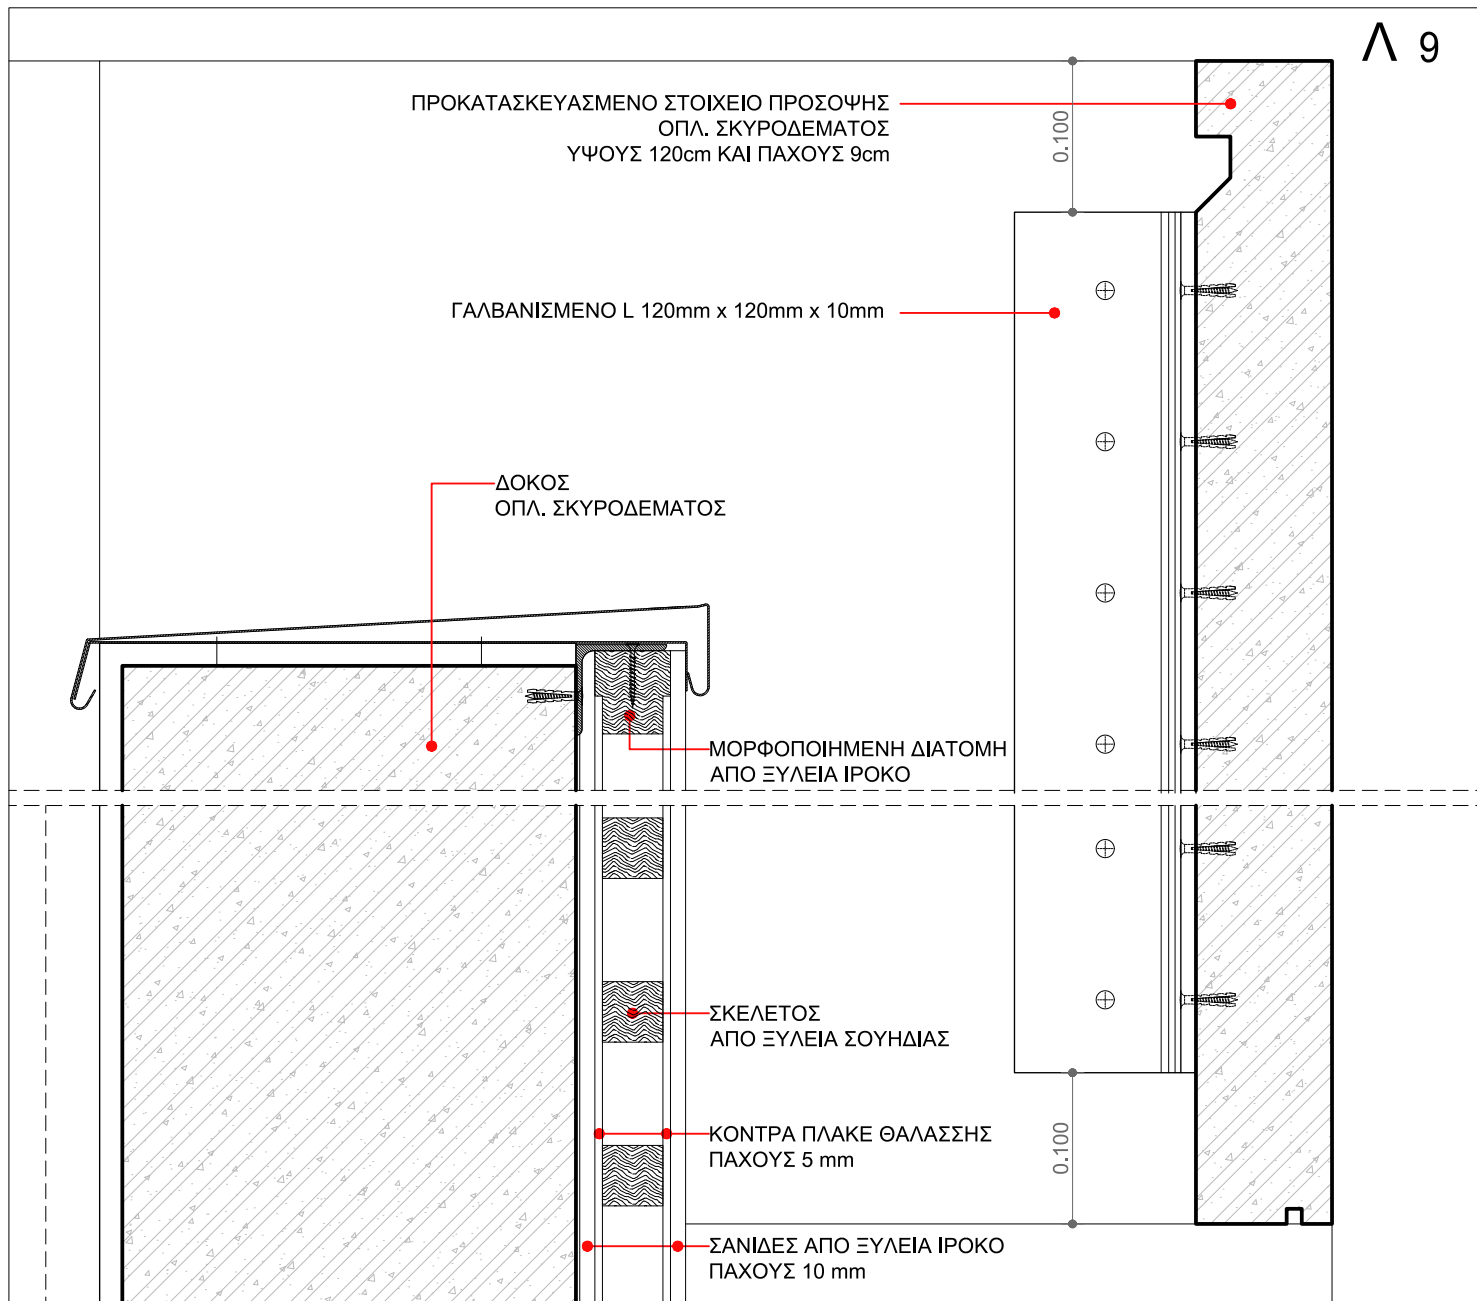


ΕΡΓΟ	ΑΝΑΠΛΑΣΗ ΠΑΡΚΟΥ ΕΛ. ΒΕΝΙΖΕΛΟΥ (ΑΣΥΡΜΑΤΟΣ) Ο.Τ. 923 ΔΗΜΟΥ ΑΓΙΟΥ ΔΗΜΗΤΡΙΟΥ ΟΔΟΙ: ΦΙΛΙΚΗΣ ΕΤΑΙΡΕΙΑΣ - ΜΕΣΣΗΝΙΑΣ - ΑΣΥΡΜΑΤΟΥ - ΕΛΠΙΔΟΣ	ΑΡ. ΛΕΠΤ.	ΣΕΛ.
ΚΤΙΡΙΟ Α01	ΕΛΕΥΘΕΡΟ ΠΡΟΚΑΤΑΣΚΕΥΑΣΜΕΝΟ ΣΤΟΙΧΕΙΟ ΠΡΟΣΟΨΗΣ - ΤΟΜΗ ΚΑΙ ΚΑΤΟΨΗ	Λ 9 -10	9
		10 / 2019	ΚΛ.1:5

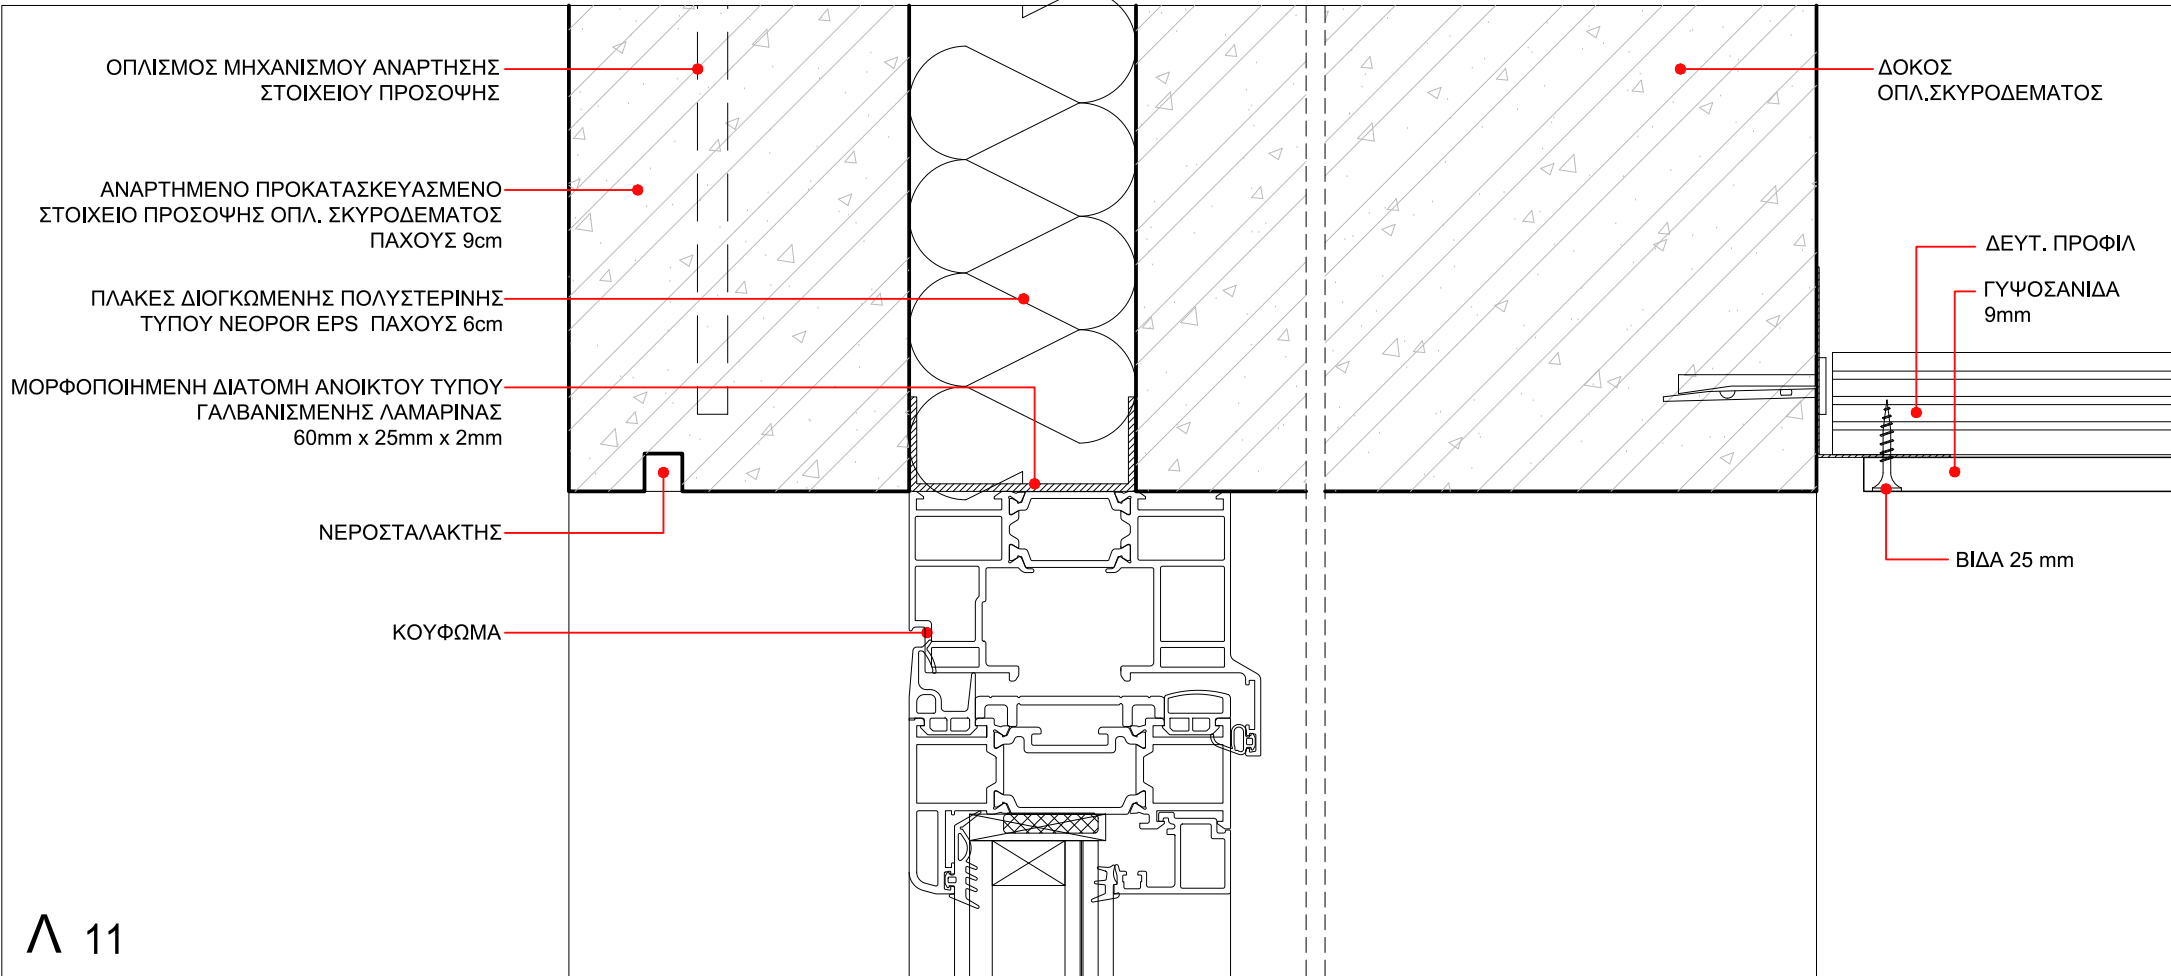

Λ 11

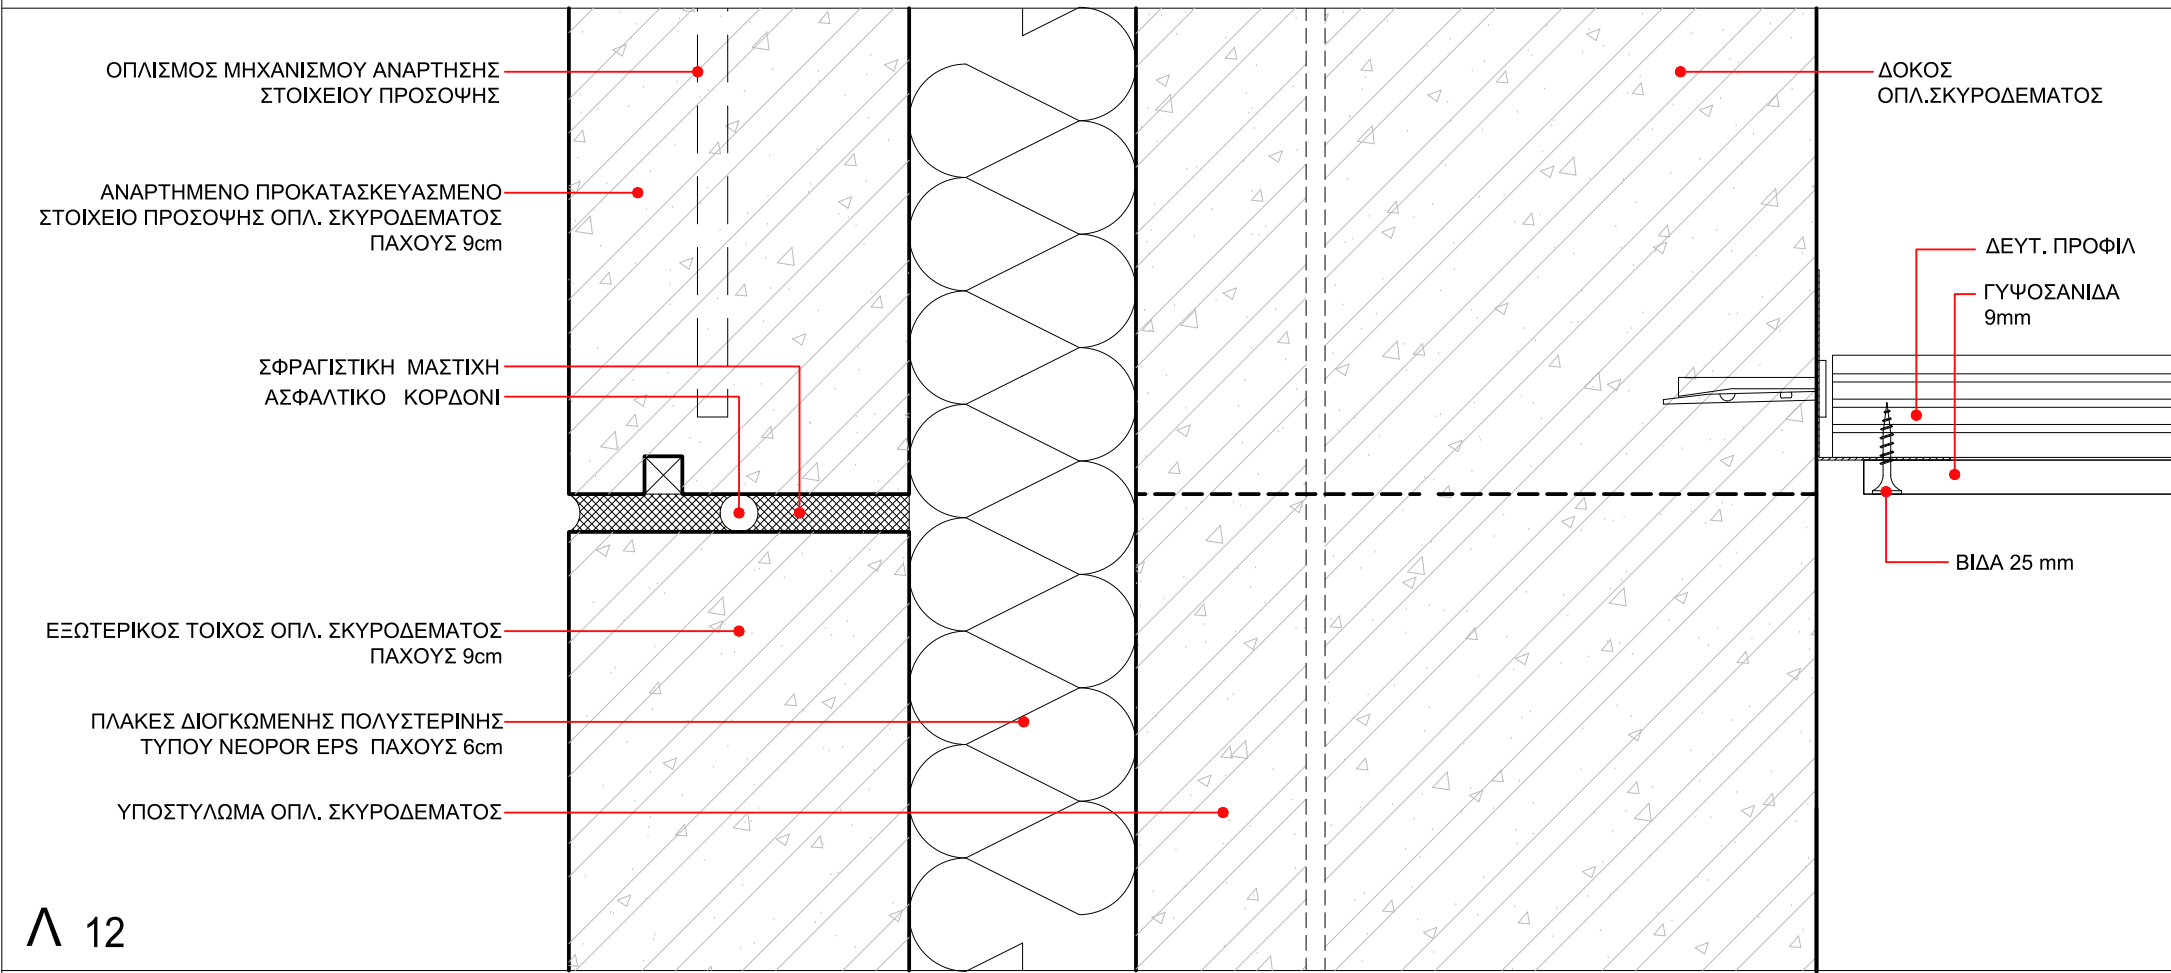


Λ 12

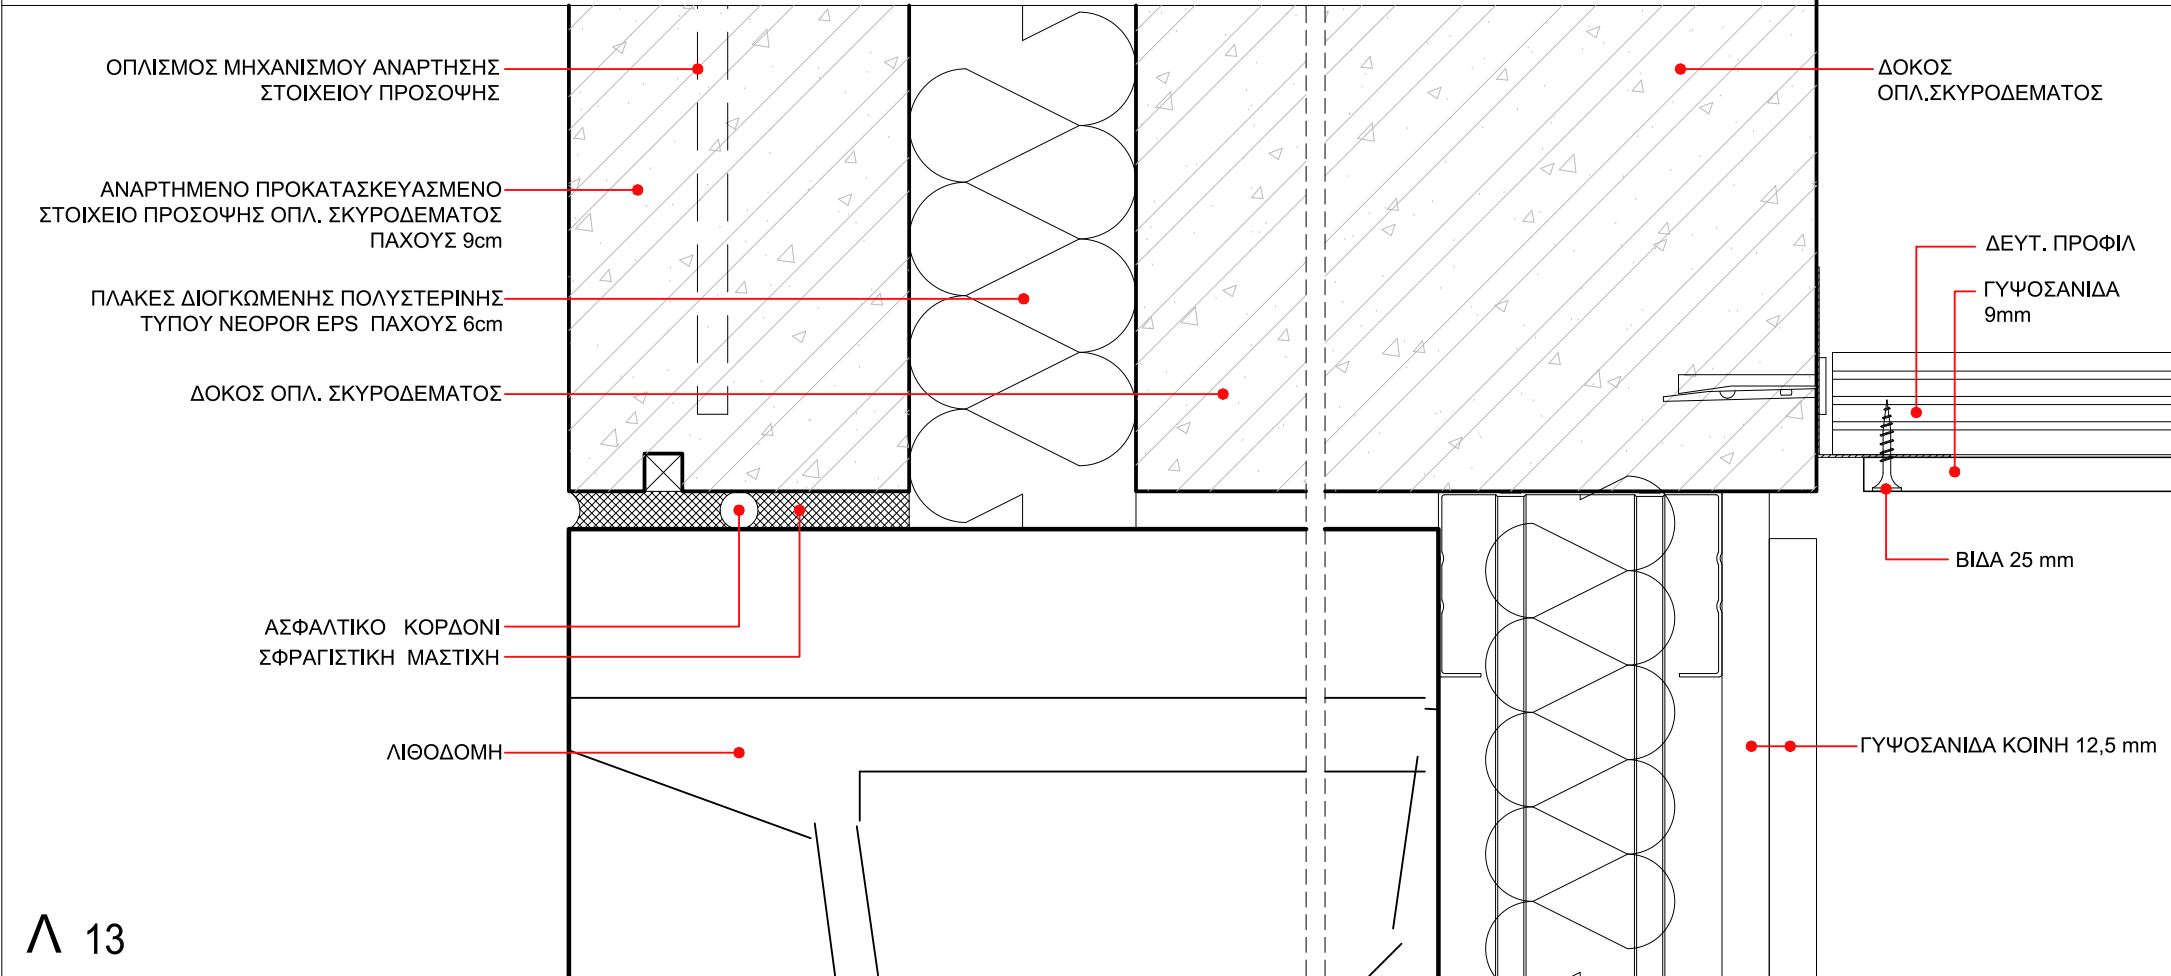

Λ 13

ΕΡΓΟ	ΑΝΑΠΛΑΣΗ ΠΑΡΚΟΥ ΕΛΕΥΘΕΡΙΟΥ ΒΕΝΙΖΕΛΟΥ (ΑΣΥΡΜΑΤΟΣ) Ο.Τ. 923 ΔΗΜΟΥ ΑΓΙΟΥ ΔΗΜΗΤΡΙΟΥ ΟΔΟΙ: ΦΙΛΙΚΗΣ ΕΤΑΙΡΕΙΑΣ - ΜΕΣΣΗΝΙΑΣ - ΑΣΥΡΜΑΤΟΥ - ΕΛΠΙΔΟΣ		ΑΡ. ΛΕΠΤ.	ΣΕΛ.
ΚΤΙΡΙΟ	A01	ΣΥΝΑΡΜΟΓΗ ΑΝΑΡΤΗΜΕΝΟΥ ΣΤΟΙΧΕΙΟΥ ΠΡΟΣΟΨΗΣ ΜΕ ΚΟΥΦΩΜΑ / ΤΟΙΧΟ ΣΚΥΡΟΔΕΜΑΤΟΣ / ΛΙΘΟΔΟΜΗ	Λ 11-13	10
			10 / 2019	ΚΛ.1:2

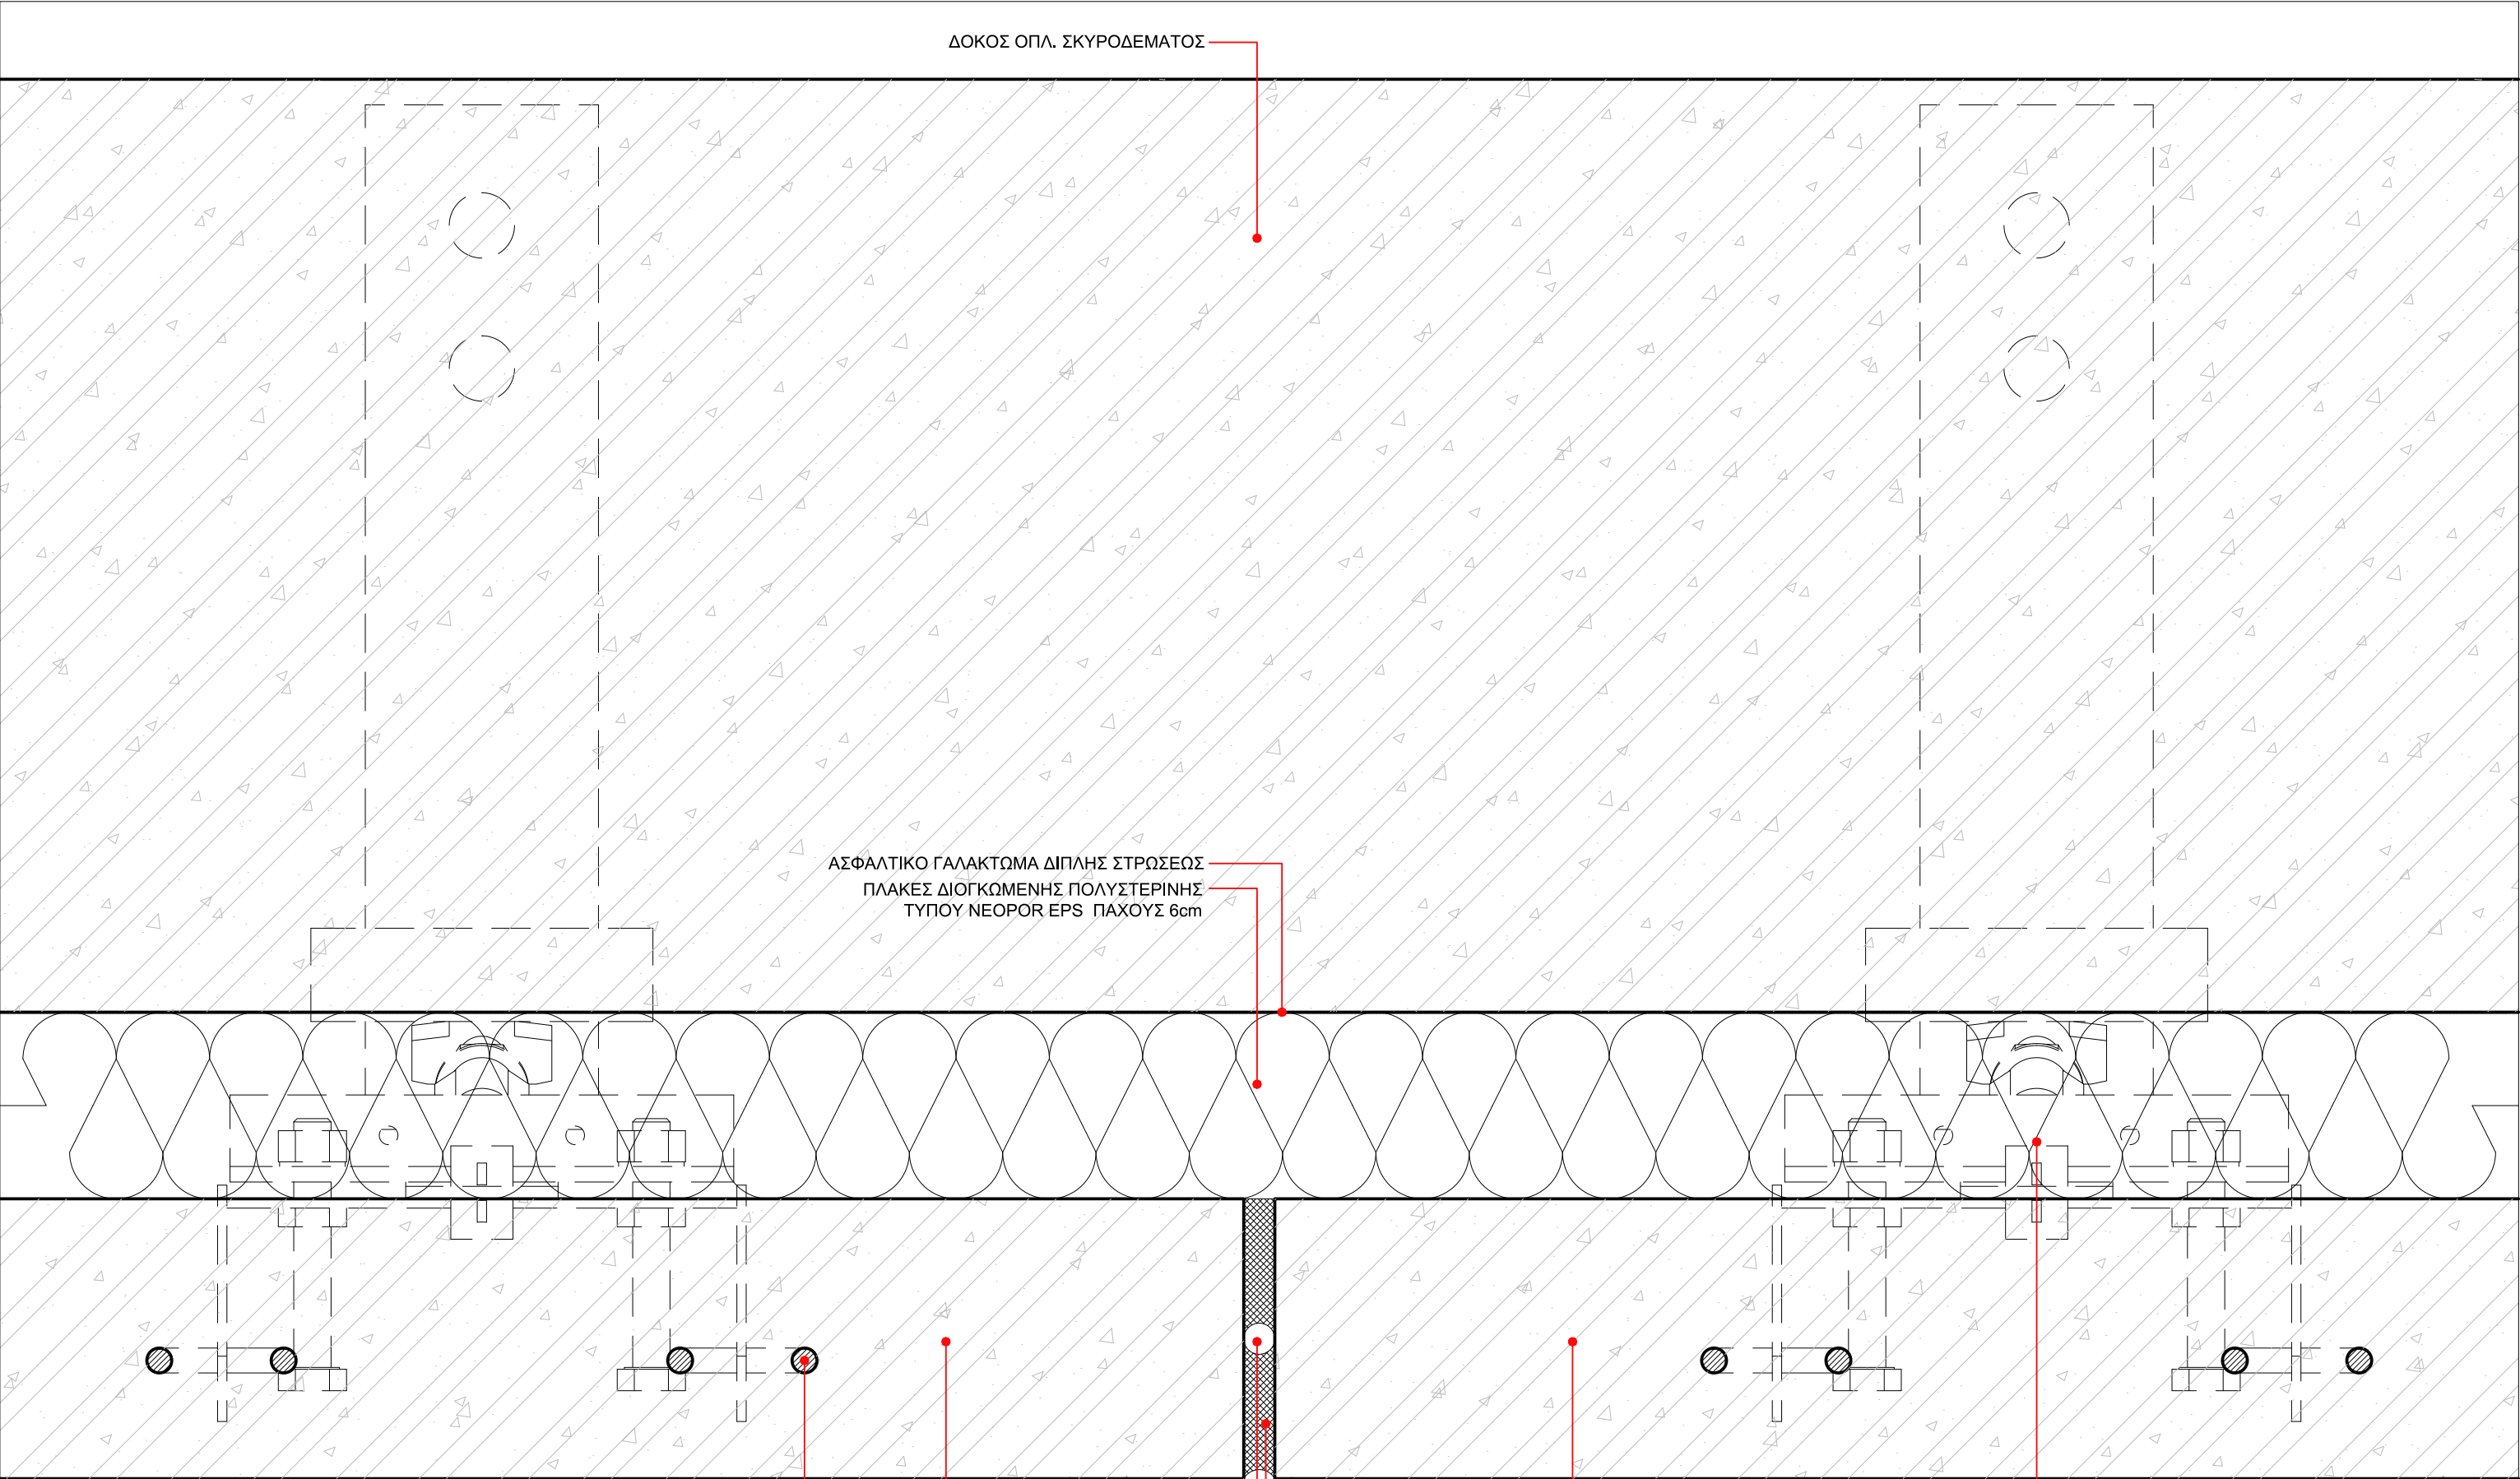

ΔΟΚΟΣ ΟΠΛ. ΣΚΥΡΟΔΕΜΑΤΟΣ

ΑΣΦΑΛΤΙΚΟ ΓΑΛΑΚΤΩΜΑ ΔΙΠΛΗΣ ΣΤΡΩΣΕΩΣ
ΠΛΑΚΕΣ ΔΙΟΓΚΩΜΕΝΗΣ ΠΟΛΥΣΤΕΡΙΝΗΣ
ΤΥΠΟΥ ΝΕΟΡΟΡ EPS ΠΑΧΟΥΣ 6cm


ΑΣΦΑΛΤΙΚΟ ΚΟΡΔΟΝΙ
ΣΦΡΑΓΙΣΤΙΚΗ ΜΑΣΤΙΧΗ

ΟΠΛΙΣΜΟΣ ΜΗΧΑΝΙΣΜΟΥ ΑΝΑΡΤΗΣΗΣ
ΣΤΟΙΧΕΙΟΥ ΠΡΟΣΟΨΗΣ

ΑΝΑΡΤΗΜΕΝΟ ΠΡΟΚΑΤΑΣΚΕΥΑΣΜΕΝΟ
ΣΤΟΙΧΕΙΟ ΠΡΟΣΟΨΗΣ ΟΠΛ. ΣΚΥΡΟΔΕΜΑΤΟΣ
ΠΑΧΟΥΣ 9cm

ΜΗΧΑΝΙΣΜΟΣ ΑΝΑΡΤΗΣΗΣ
ΣΤΟΙΧΕΙΟΥ ΠΡΟΣΟΨΗΣ
ΤΥΠΟΥ HALFEN HALFEN - FPA 5A



ΕΡΓΟ	ΑΝΑΠΛΑΣΗ ΠΑΡΚΟΥ ΕΛ. ΒΕΝΙΖΕΛΟΥ (ΑΣΥΡΜΑΤΟΣ) Ο.Τ. 923 ΔΗΜΟΥ ΑΓΙΟΥ ΔΗΜΗΤΡΙΟΥ ΟΔΟΙ: ΦΙΛΙΚΗΣ ΕΤΑΙΡΕΙΑΣ - ΜΕΣΣΗΝΙΑΣ - ΑΣΥΡΜΑΤΟΥ - ΕΛΠΙΔΟΣ	ΑΡ. ΛΕΠΤ.	ΣΕΛ.
ΚΤΙΡΙΟ Α01	ΣΥΝΑΡΜΟΓΗ ΑΝΑΡΤΗΜΕΝΩΝ ΠΡΟΚΑΤΑΣΚΕΥΑΣΜΕΝΩΝ ΣΤΟΙΧΕΙΩΝ ΠΡΟΣΟΨΗΣ ΟΠΛΙΣΜΕΝΟΥ ΣΚΥΡΟΔΕΜΑΤΟΣ	Λ 14	11
		10 / 2019	ΚΛ.1:2

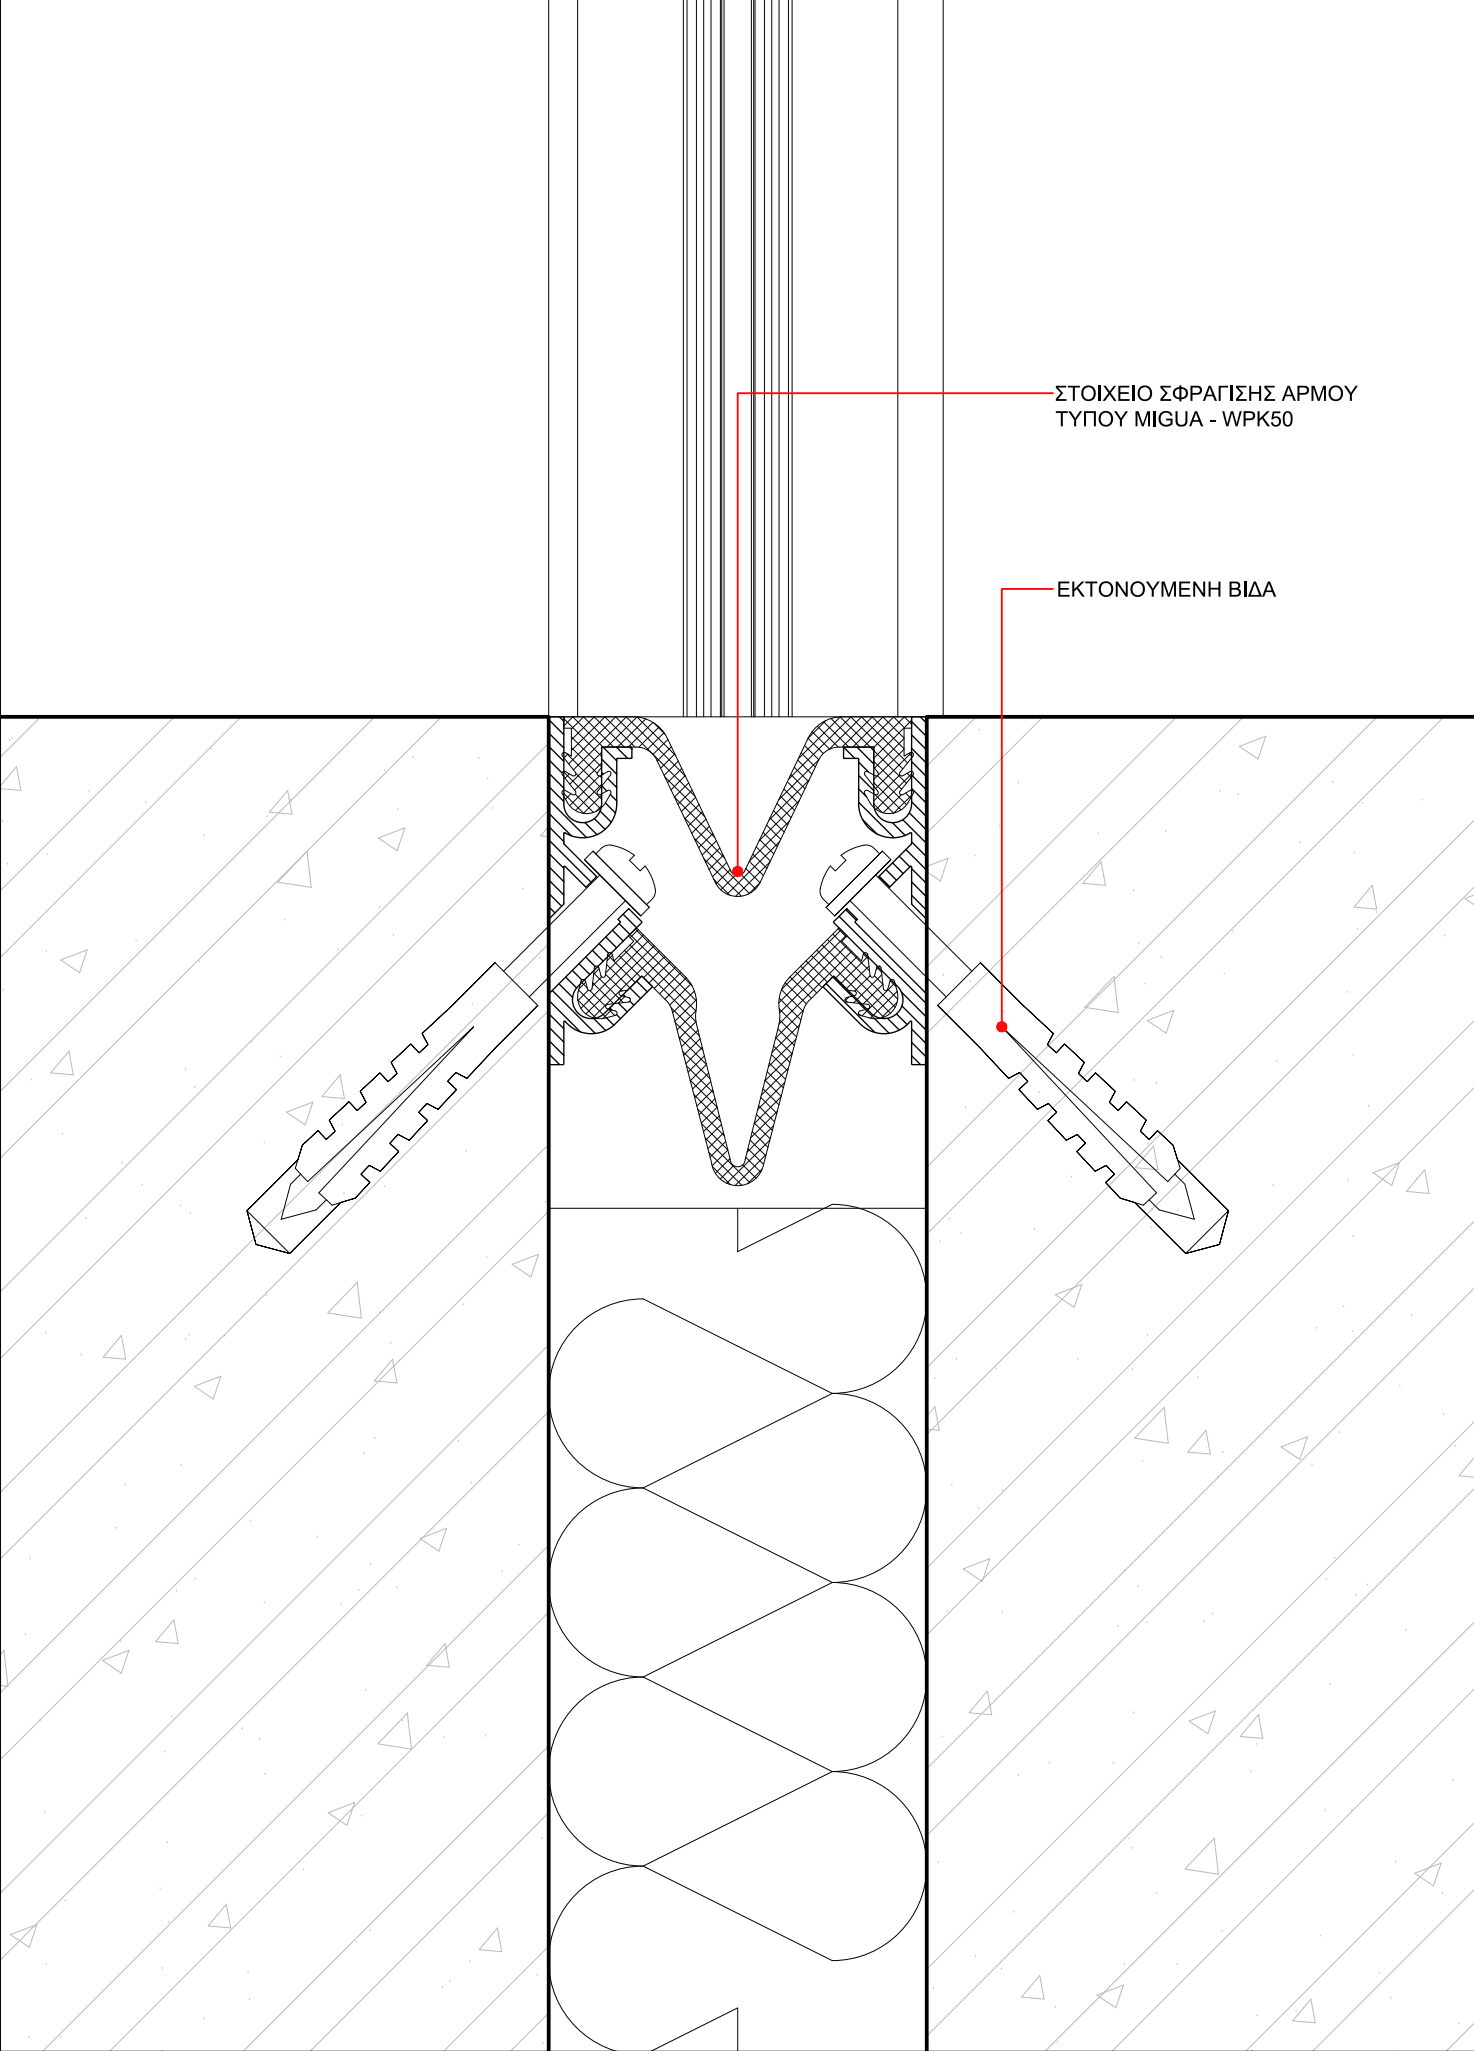


ΣΤΟΙΧΕΙΟ ΣΦΡΑΓΙΣΗΣ ΑΡΜΟΥ
ΤΥΠΟΥ MIGUA - WPK50


ΕΚΤΟΝΟΥΜΕΝΗ ΒΙΔΑ

ΕΡΓΟ	ΑΝΑΠΛΑΣΗ ΠΑΡΚΟΥ ΕΛ. ΒΕΝΙΖΕΛΟΥ (ΑΣΥΡΜΑΤΟΣ) Ο.Τ. 923 ΔΗΜΟΥ ΑΓΙΟΥ ΔΗΜΗΤΡΙΟΥ ΟΔΟΙ: ΦΙΛΙΚΗΣ ΕΤΑΙΡΕΙΑΣ - ΜΕΣΣΗΝΙΑΣ - ΑΣΥΡΜΑΤΟΥ - ΕΛΠΙΔΟΣ	ΑΡ. ΛΕΠΤ.	ΣΕΛ.
ΚΤΙΡΙΟ Α01	ΑΡΜΟΣ - ΟΡΙΖΟΝΤΙΑ ΤΟΜΗ (ΤΥΠΙΚΗ)	Λ 15	12
		10 / 2019	ΚΛ.1:1

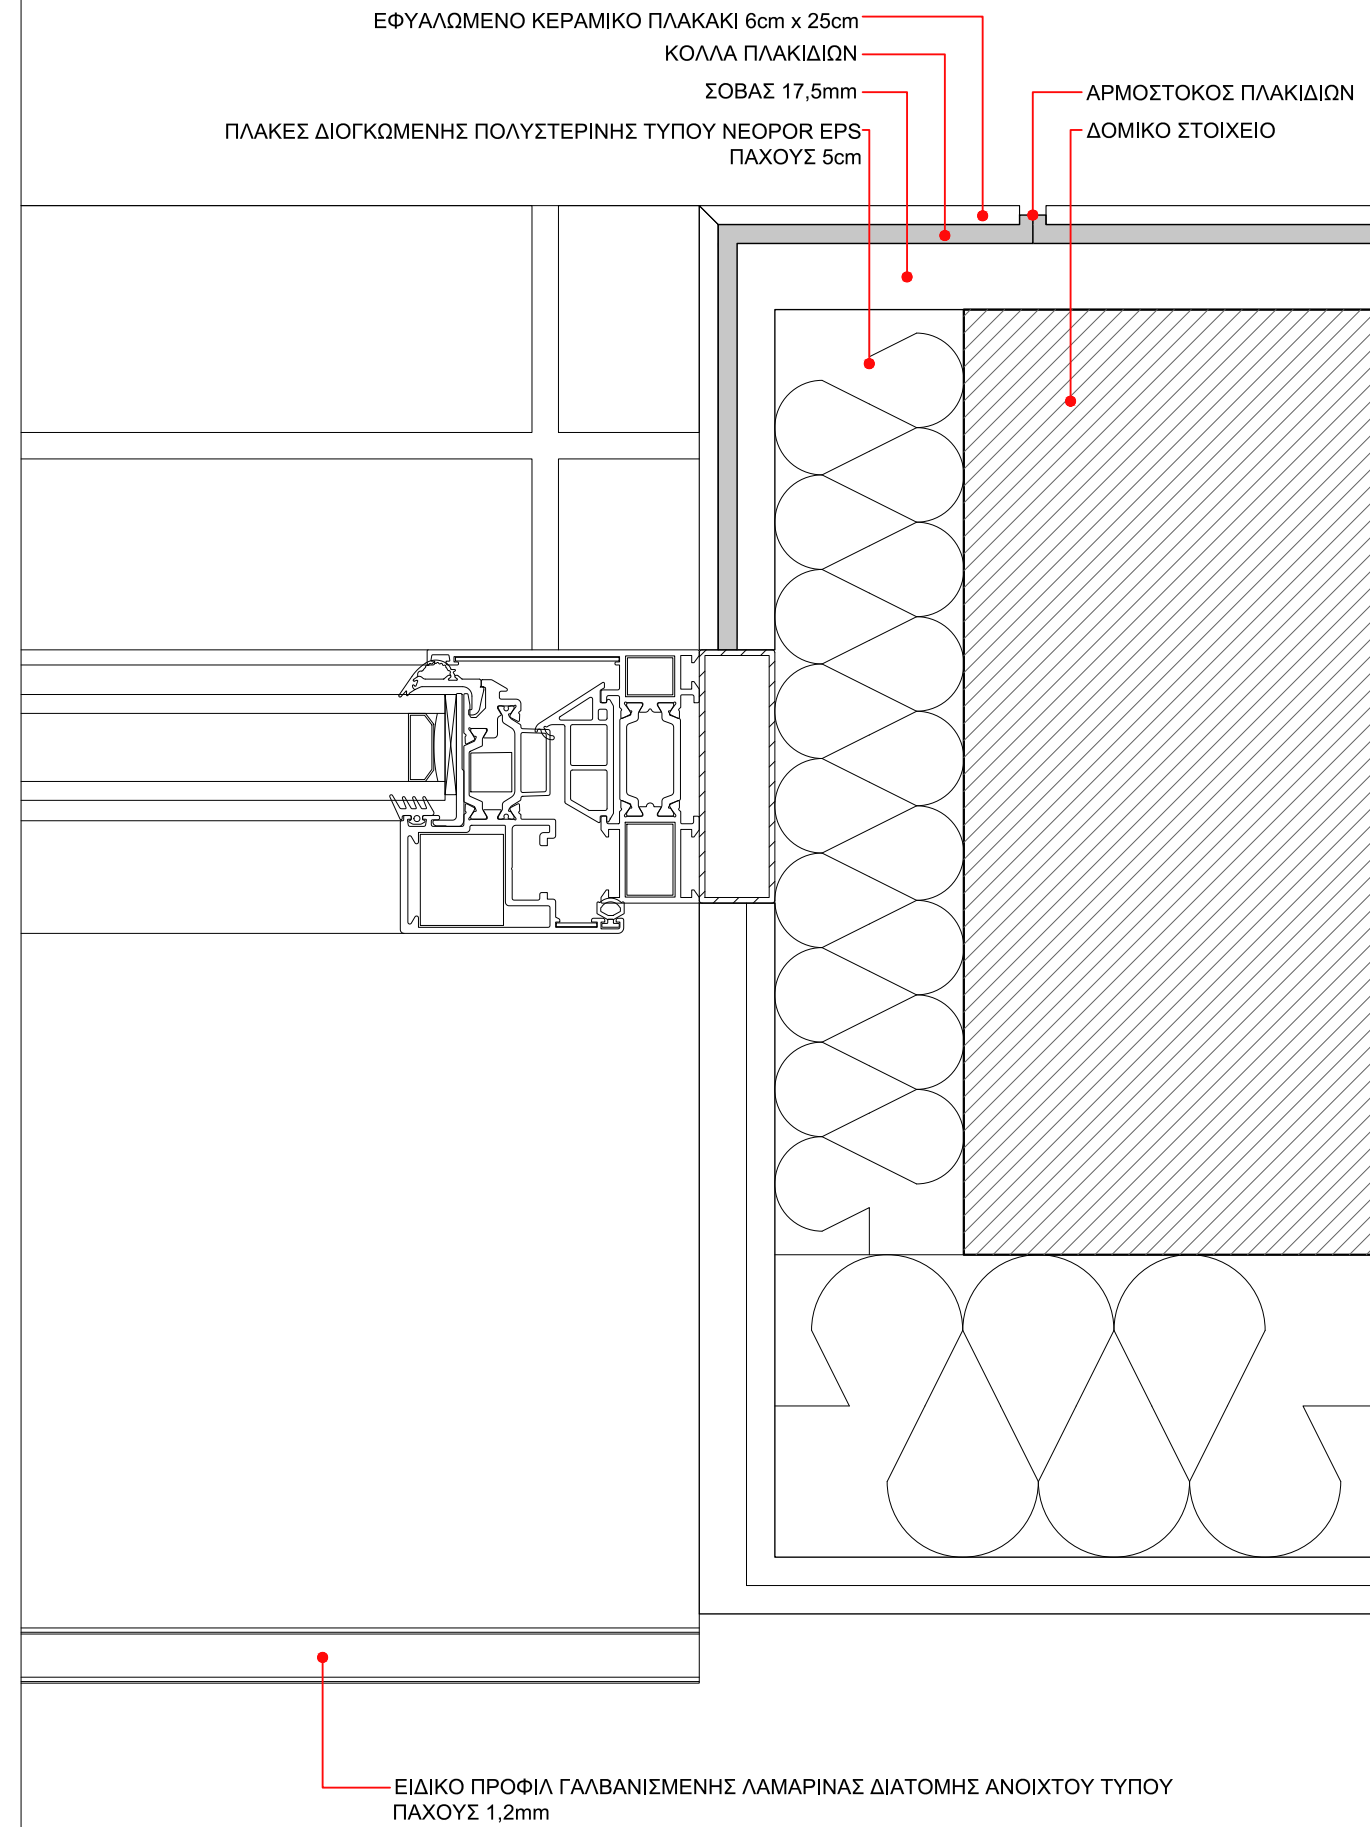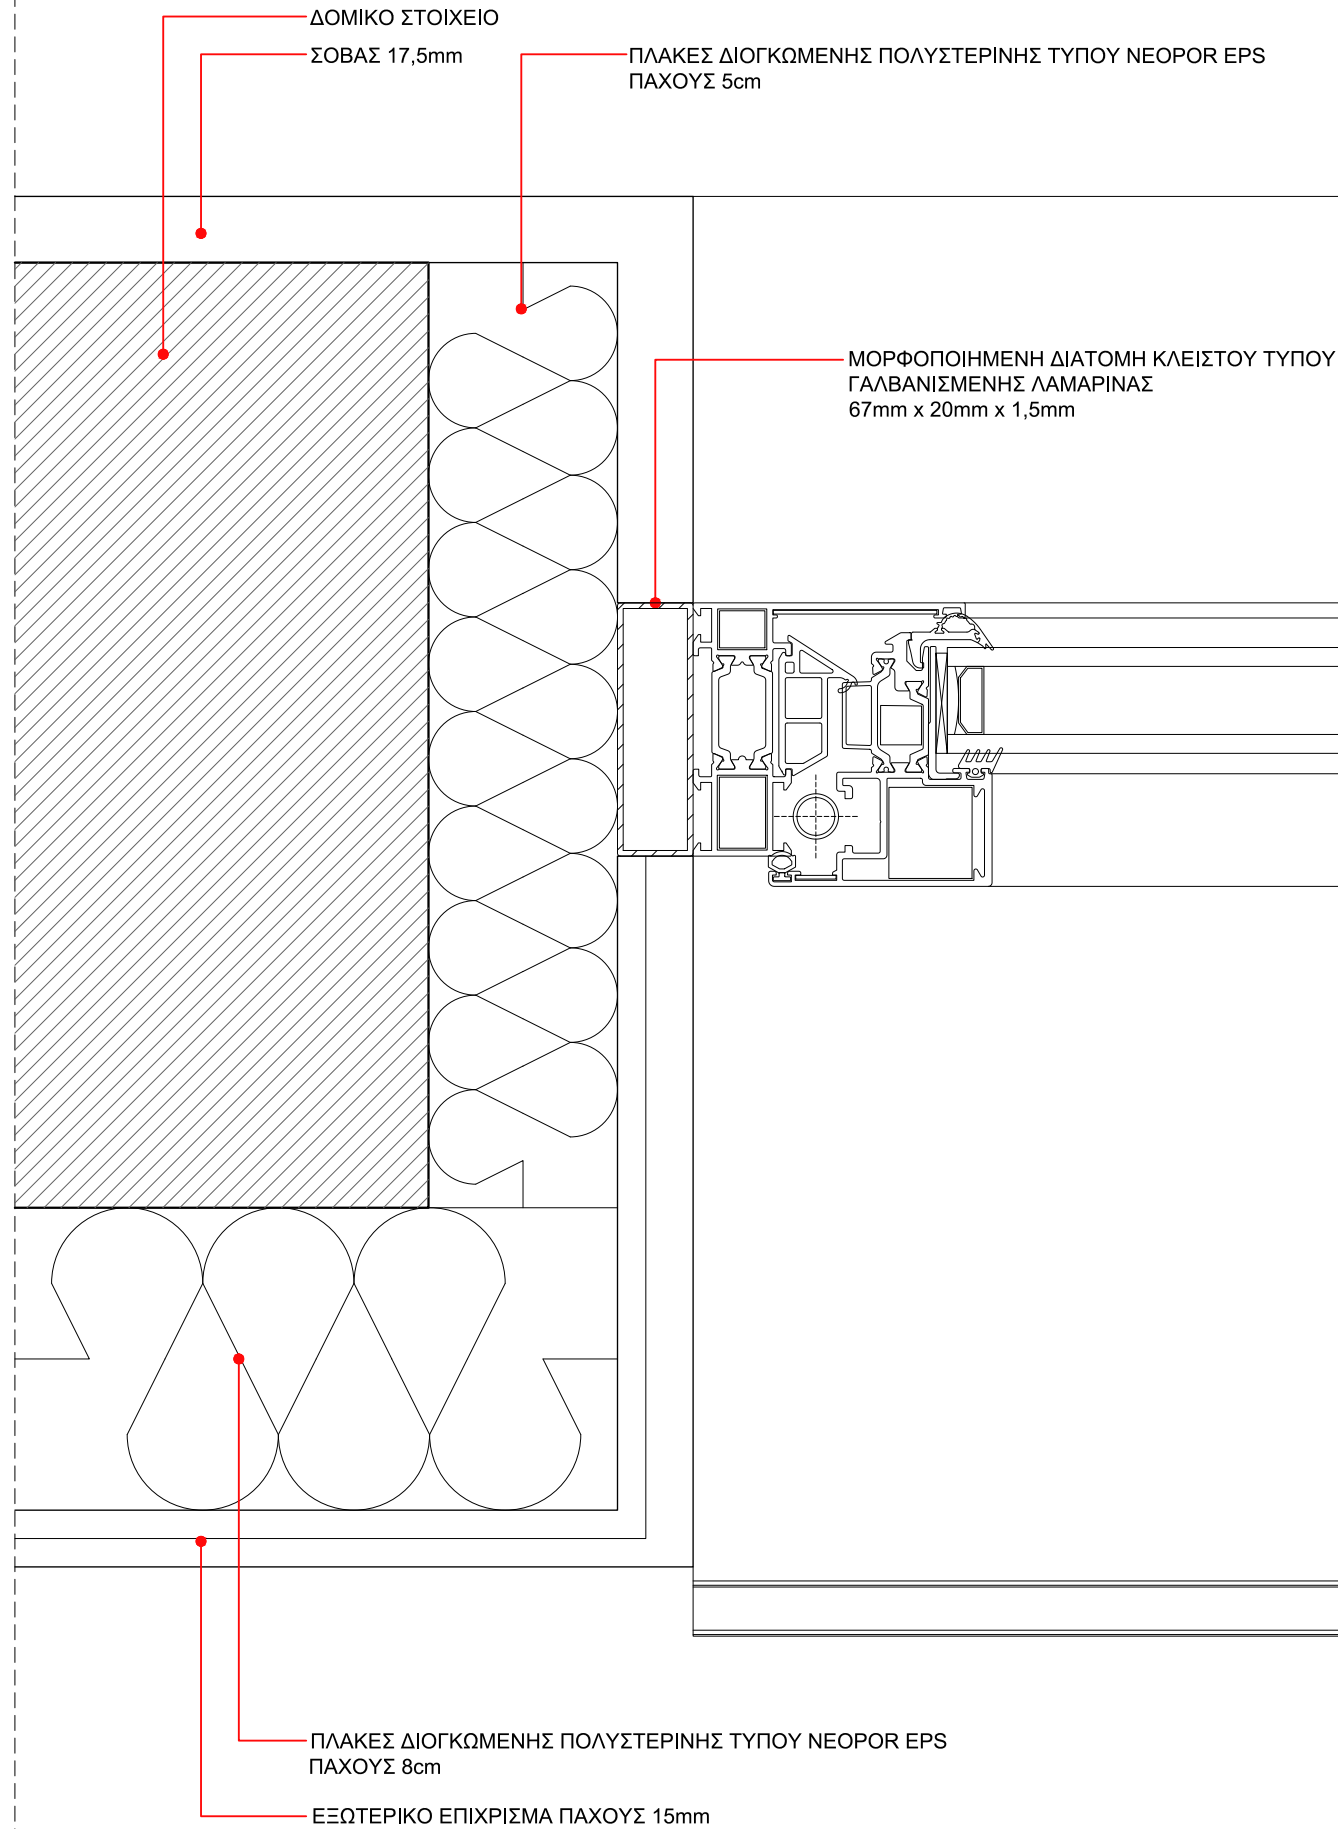


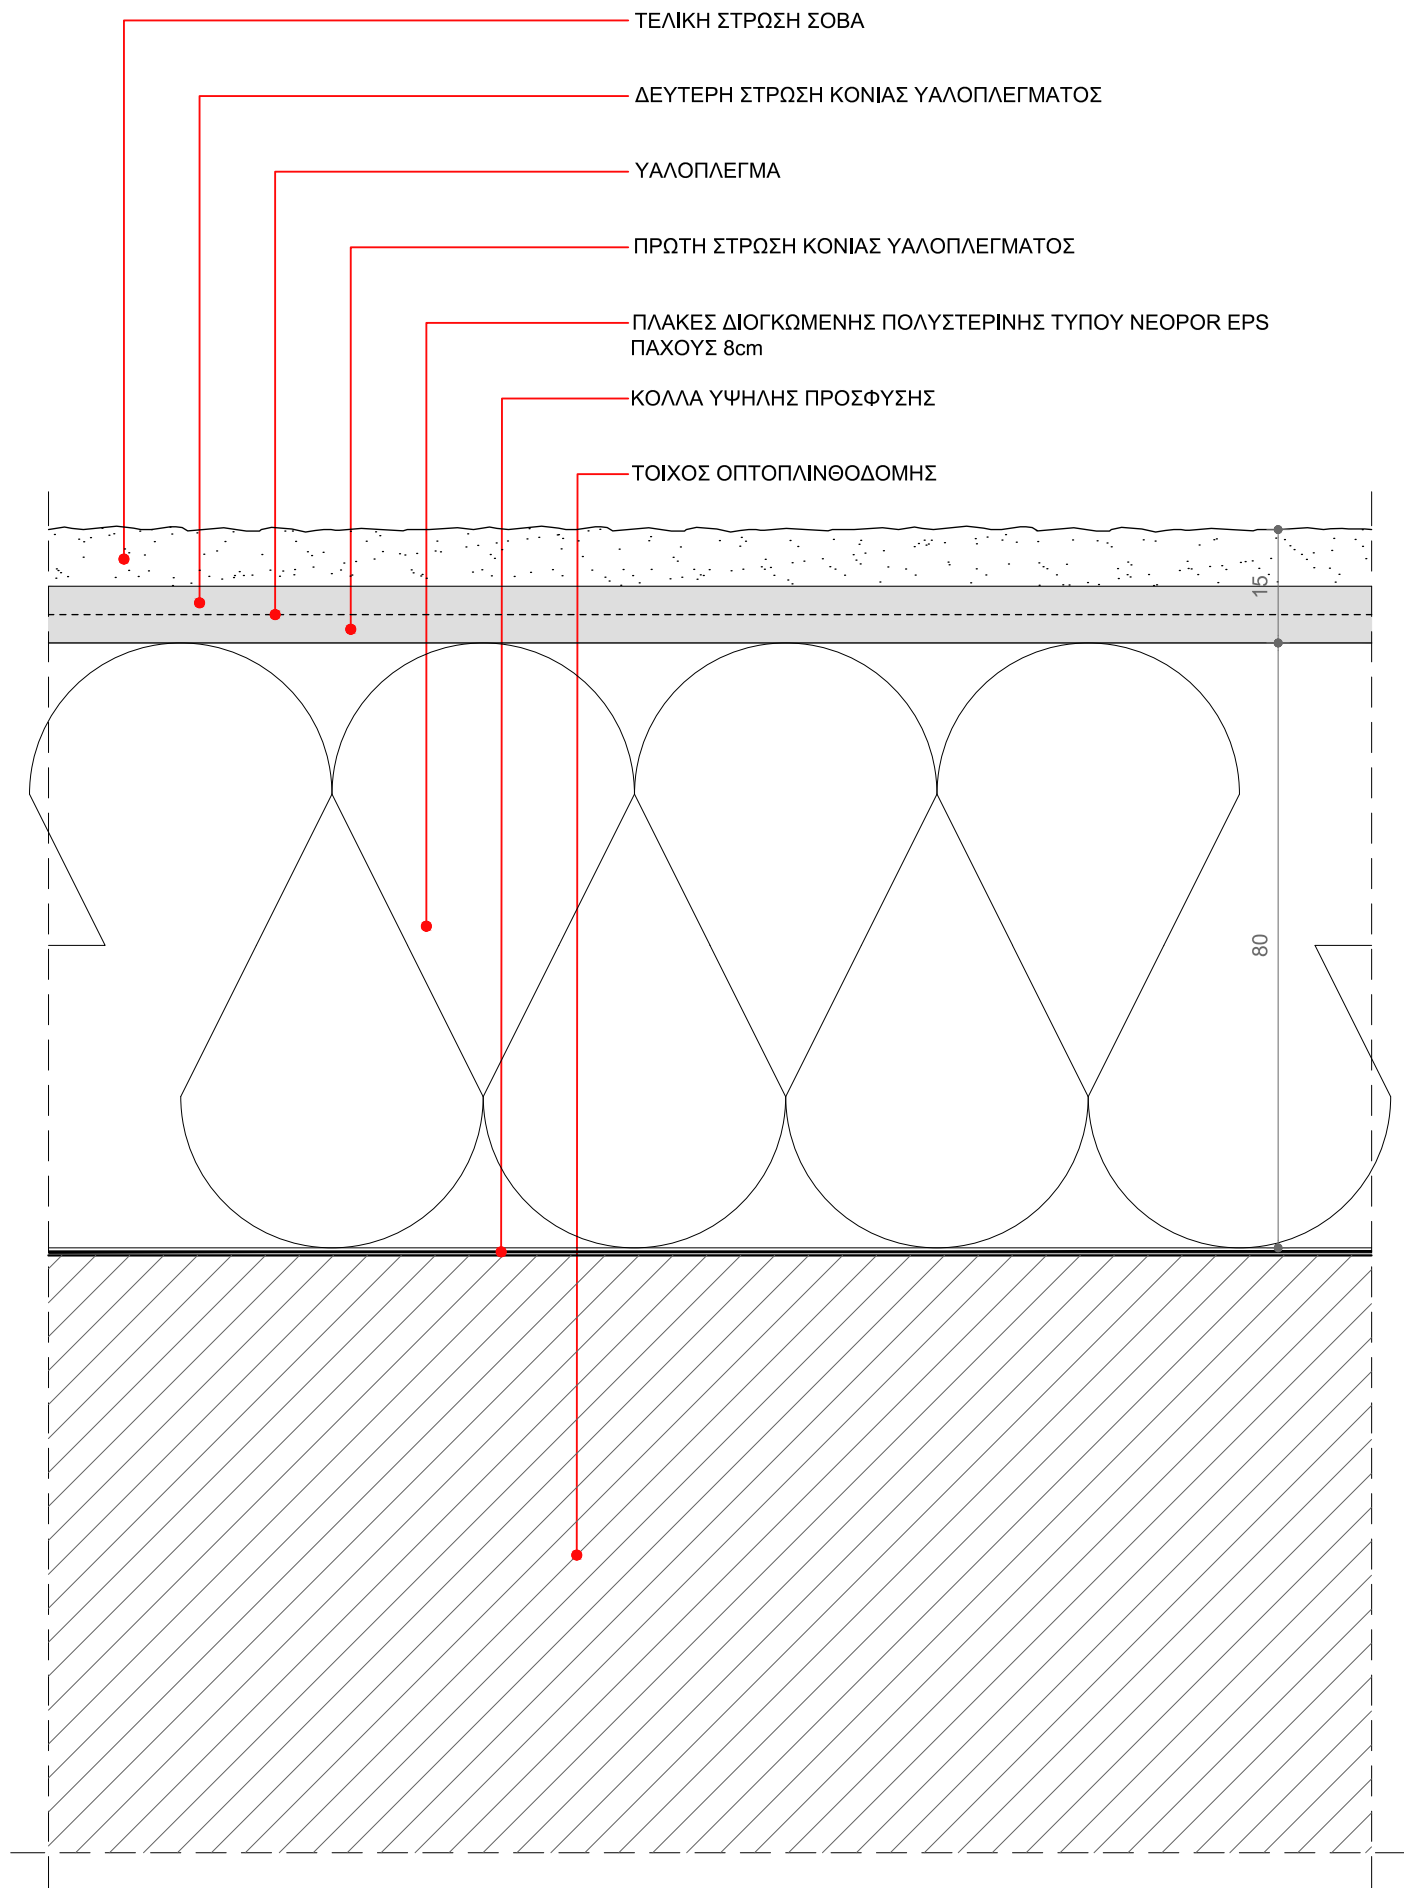


ΕΡΓΟ	ΑΝΑΠΛΑΣΗ ΠΑΡΚΟΥ ΕΛ. ΒΕΝΙΖΕΛΟΥ (ΑΣΥΡΜΑΤΟΣ) Ο.Τ. 923 ΔΗΜΟΥ ΑΓΙΟΥ ΔΗΜΗΤΡΙΟΥ ΟΔΟΙ: ΦΙΛΙΚΗΣ ΕΤΑΙΡΕΙΑΣ - ΜΕΣΣΗΝΙΑΣ - ΑΣΥΡΜΑΤΟΥ - ΕΛΠΙΔΟΣ	ΑΡ. ΛΕΠΤ.	ΣΕΛ.
ΚΤΙΡΙΟ Α01	ΕΞΩΤΕΡΙΚΗ ΘΕΡΜΟΜΟΝΩΣΗ ΚΤΙΡΙΟΥ WC - ΟΡΙΖΟΝΤΙΑ ΤΟΜΗ Α (ΤΥΠΙΚΗ)	Λ 19	15
		10 / 2019	ΚΛ.1:1

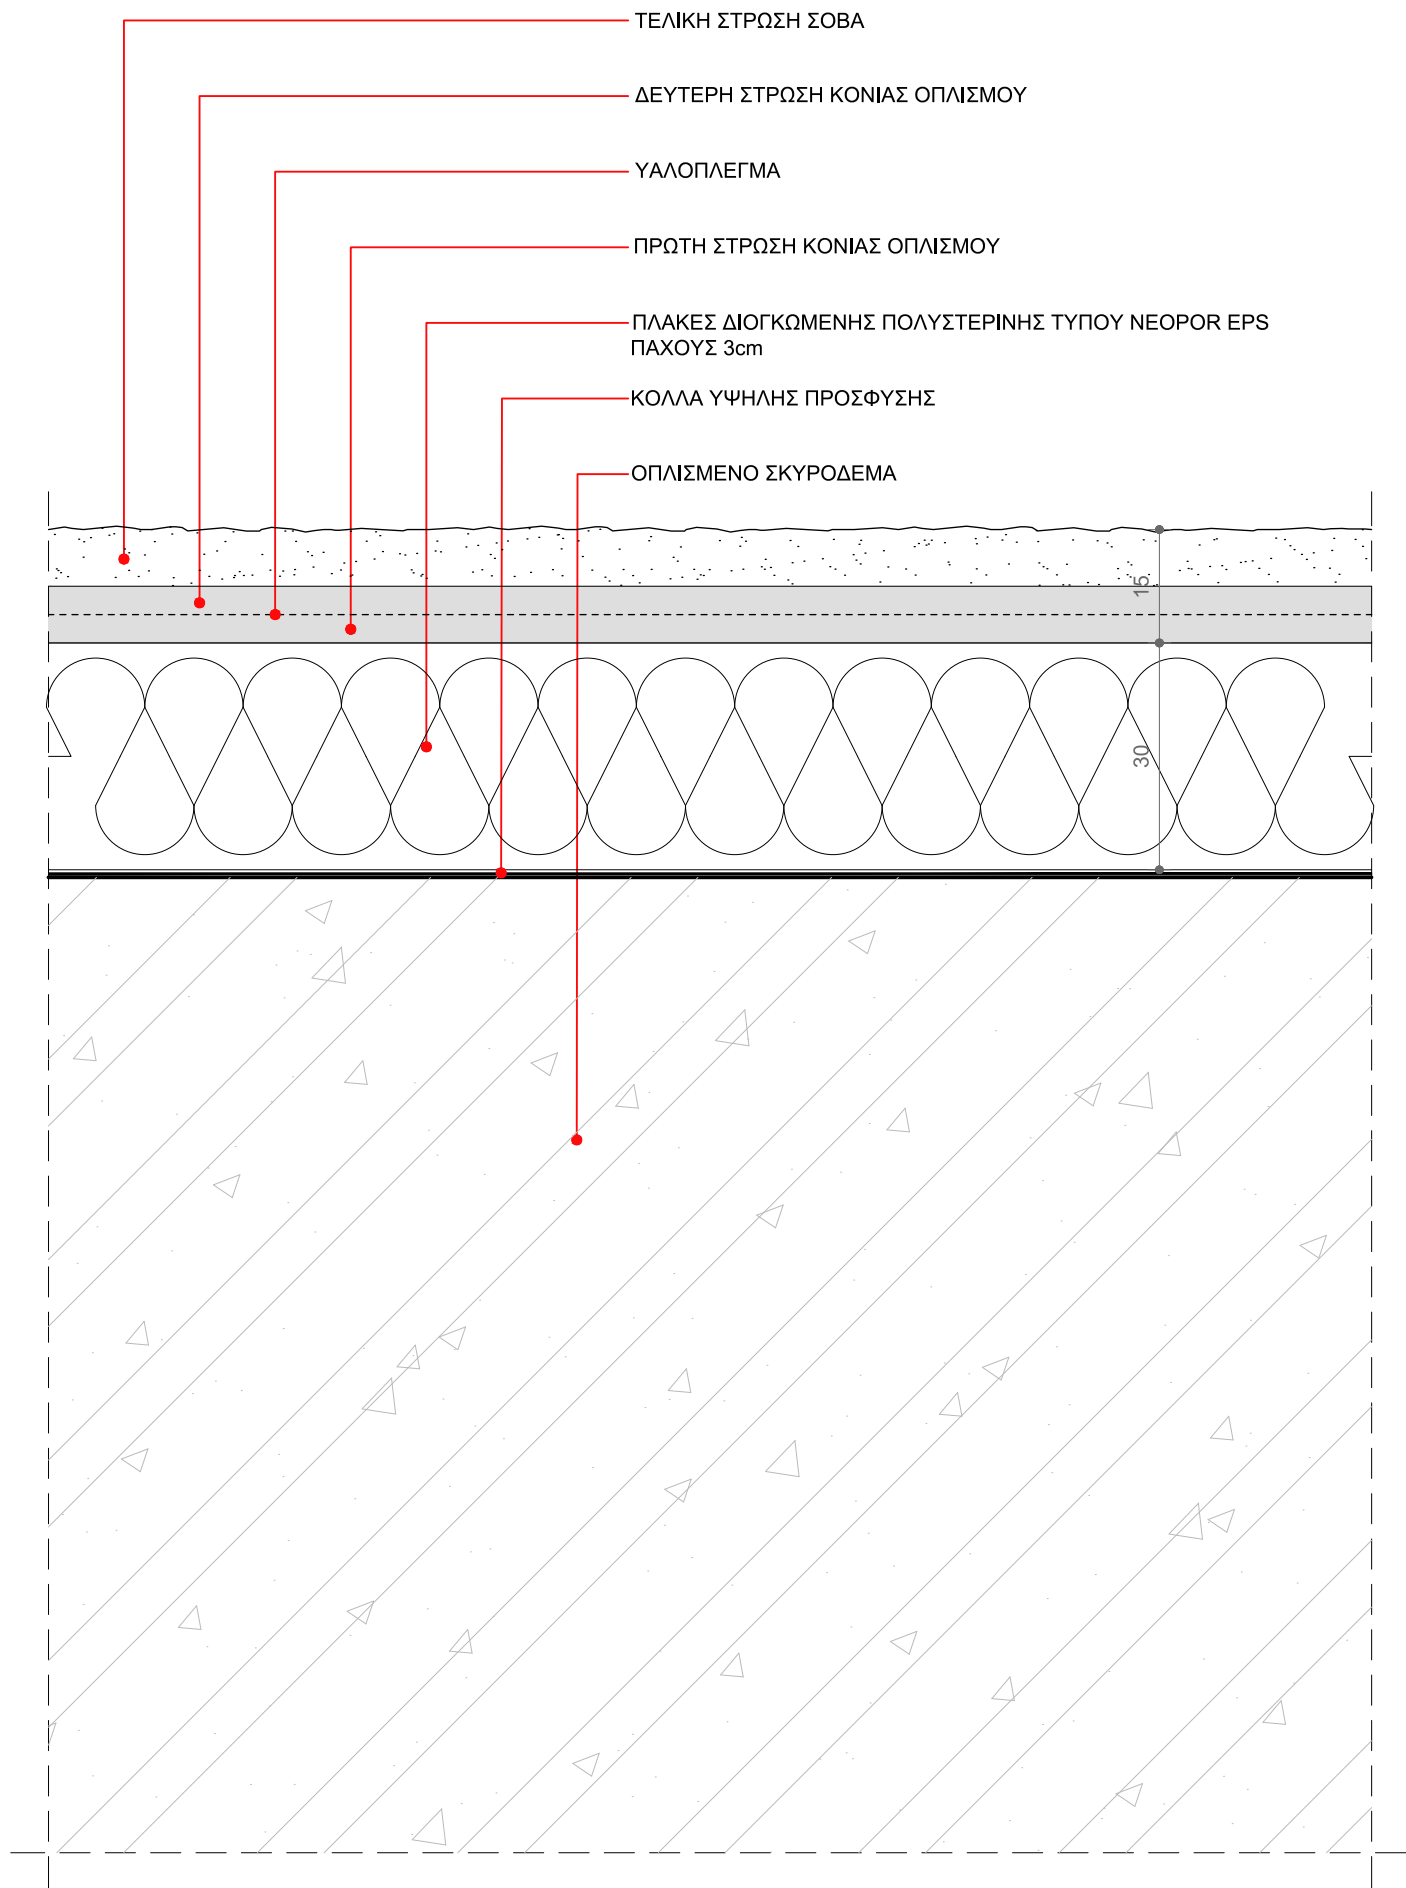


ΕΡΓΟ	ΑΝΑΠΛΑΣΗ ΠΑΡΚΟΥ ΕΛ. ΒΕΝΙΖΕΛΟΥ (ΑΣΥΡΜΑΤΟΣ) Ο.Τ. 923 ΔΗΜΟΥ ΑΓΙΟΥ ΔΗΜΗΤΡΙΟΥ ΟΔΟΙ: ΦΙΛΙΚΗΣ ΕΤΑΙΡΕΙΑΣ - ΜΕΣΣΗΝΙΑΣ - ΑΣΥΡΜΑΤΟΥ - ΕΛΠΙΔΟΣ	ΑΡ. ΛΕΠΤ.	ΣΕΛ.
		Λ 20	16
ΚΤΙΡΙΟ Α01	ΕΞΩΤΕΡΙΚΗ ΘΕΡΜΟΜΟΝΩΣΗ ΚΤΙΡΙΟΥ WC - ΟΡΙΖΟΝΤΙΑ ΤΟΜΗ Β (ΤΥΠΙΚΗ)	10 / 2019	ΚΛ.1:1

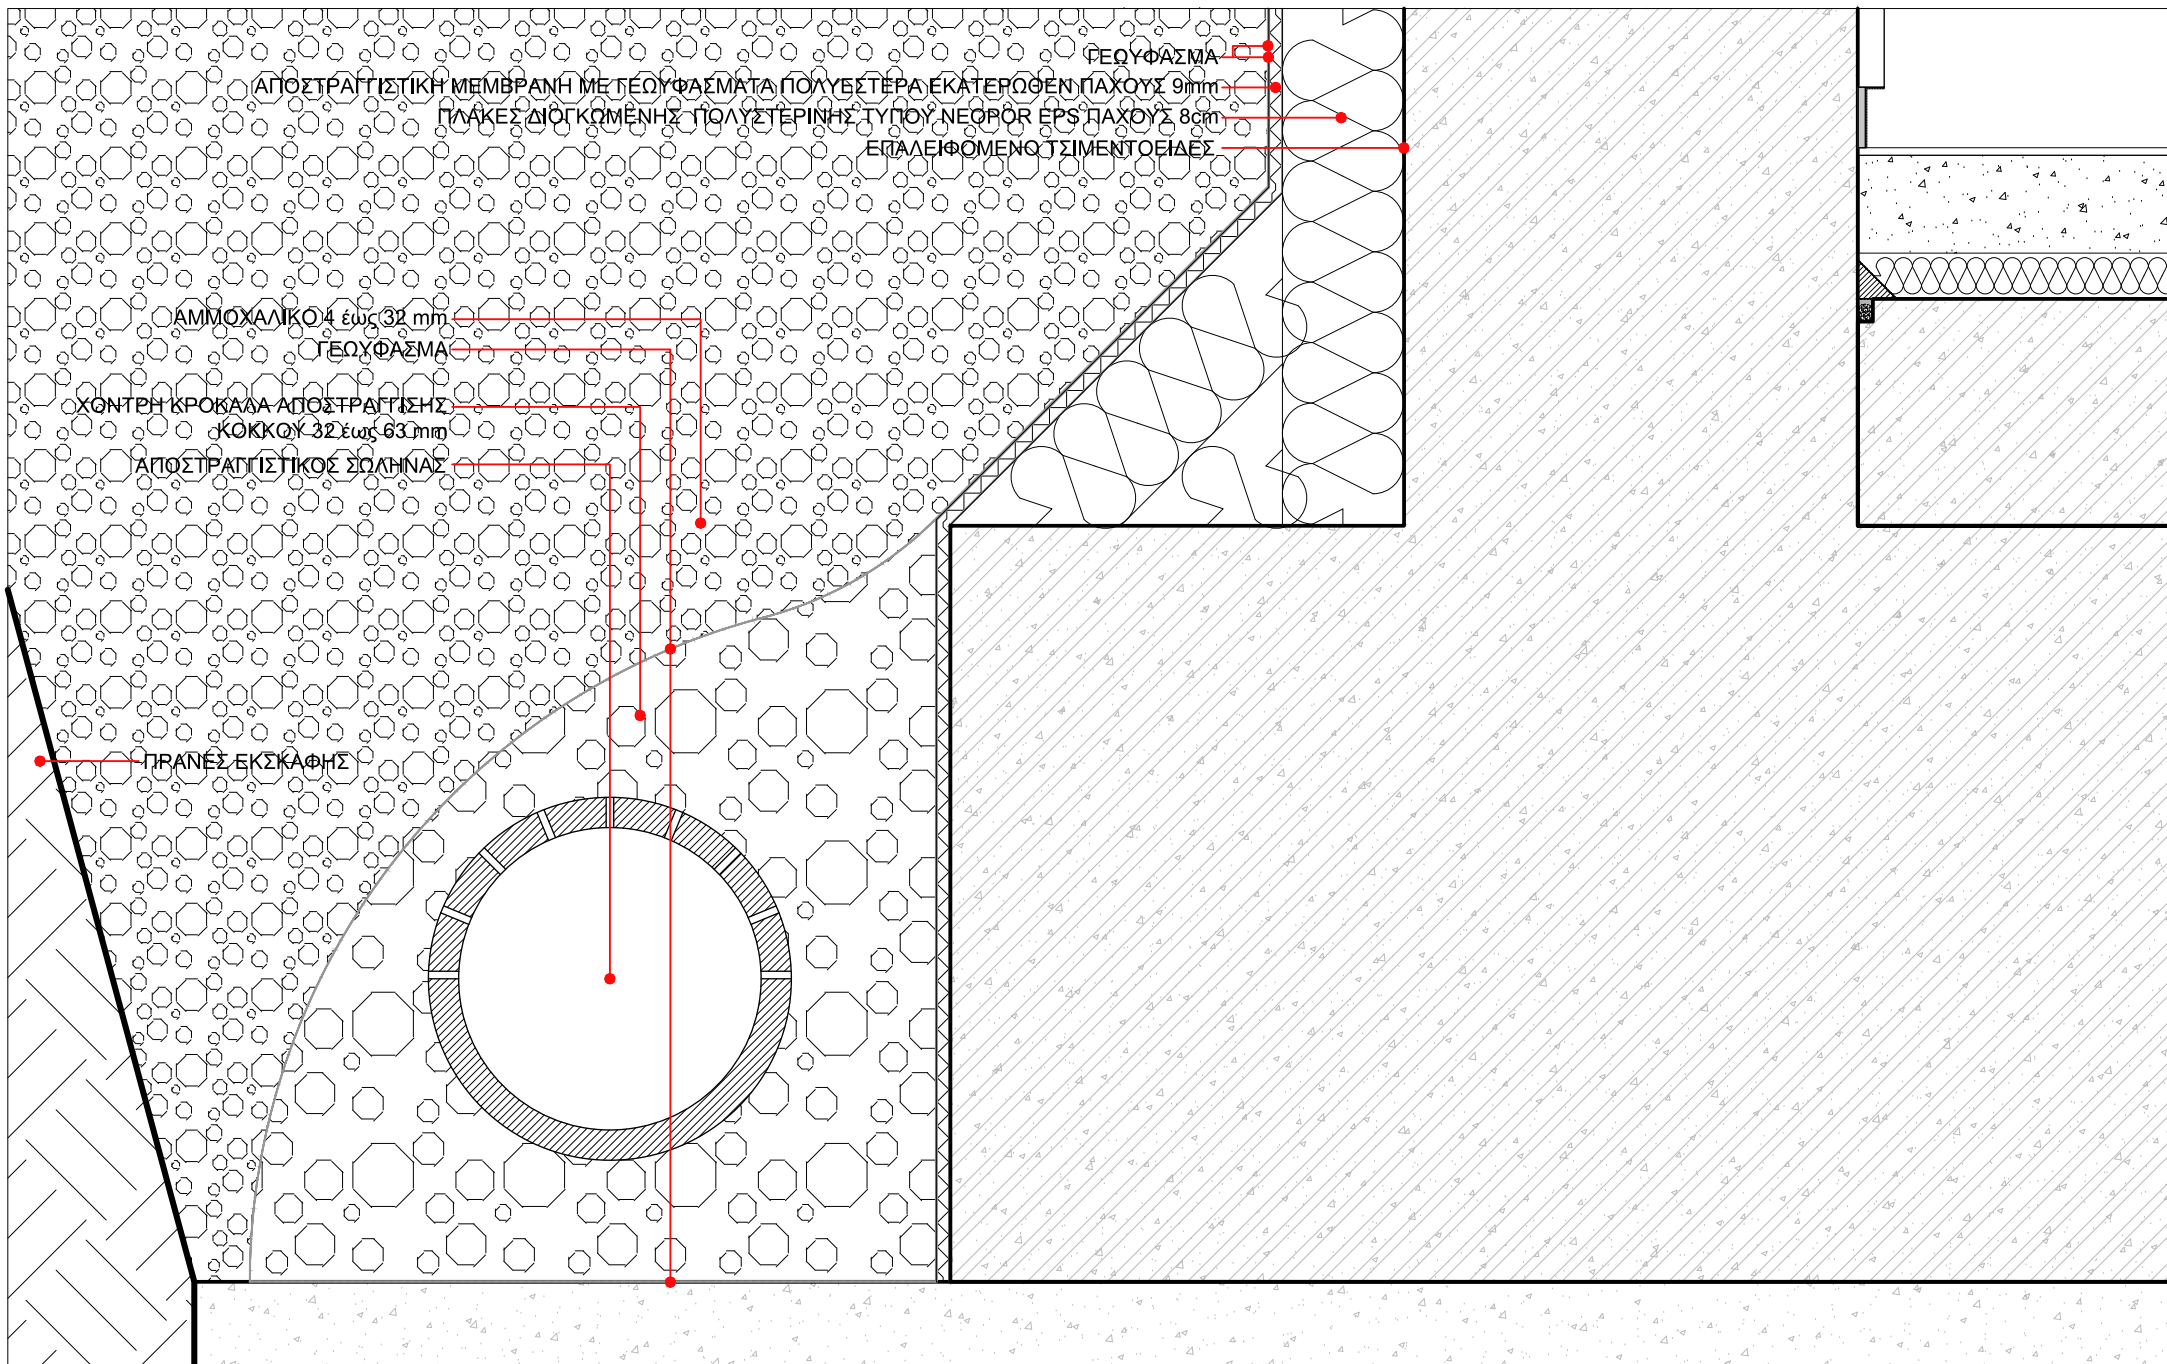


ΕΡΓΟ	ΑΝΑΠΛΑΣΗ ΠΑΡΚΟΥ ΕΛΕΥΘΕΡΙΟΥ ΒΕΝΙΖΕΛΟΥ (ΑΣΥΡΜΑΤΟΣ) Ο.Τ. 923 ΔΗΜΟΥ ΑΓΙΟΥ ΔΗΜΗΤΡΙΟΥ		ΑΡ. ΛΕΠΤ.	ΣΕΛ.
ΚΤΙΡΙΟ	A01	ΟΔΟΙ: ΦΙΛΙΚΗΣ ΕΤΑΙΡΕΙΑΣ - ΜΕΣΣΗΝΙΑΣ - ΑΣΥΡΜΑΤΟΥ - ΕΛΠΙΔΟΣ	Λ 21	17
ΣΤΕΓΑΝΩΣΗ ΚΑΙ ΑΠΟΣΤΡΑΓΓΙΣΗ ΥΠΟΓΕΙΟΥ ΚΤΙΡΙΟΥ WC			10 / 2019	ΚΛ.1:5

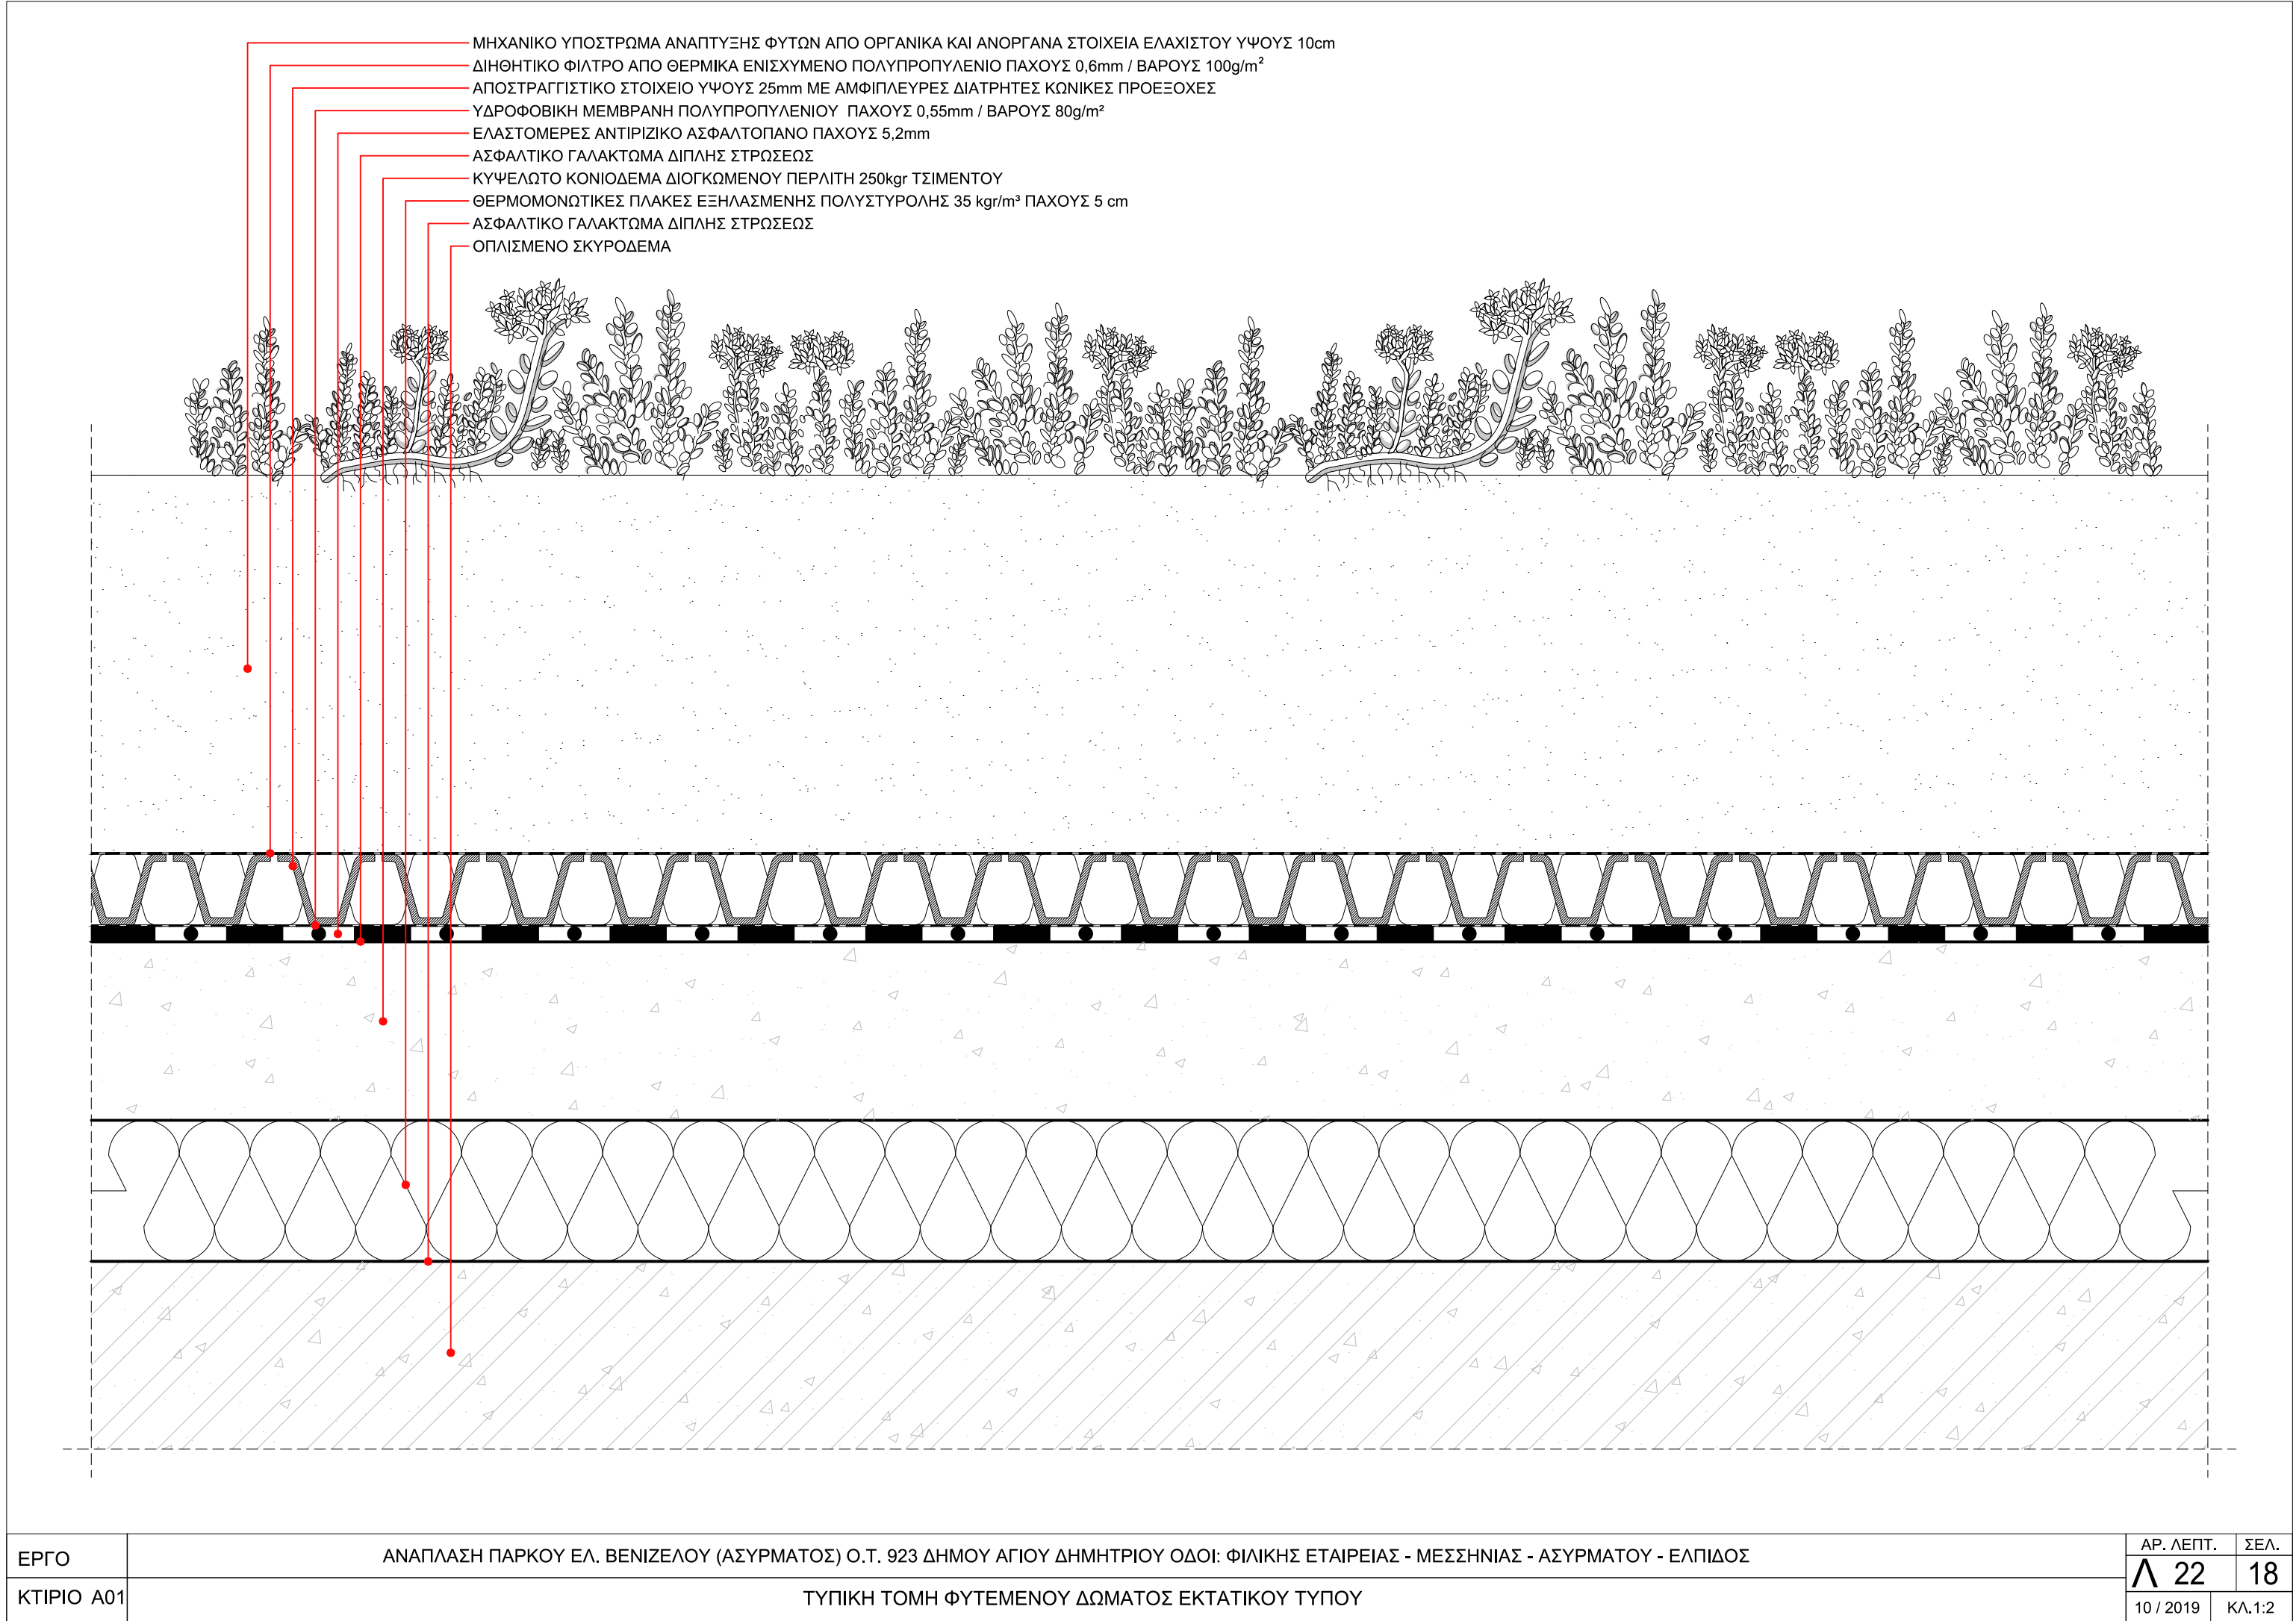


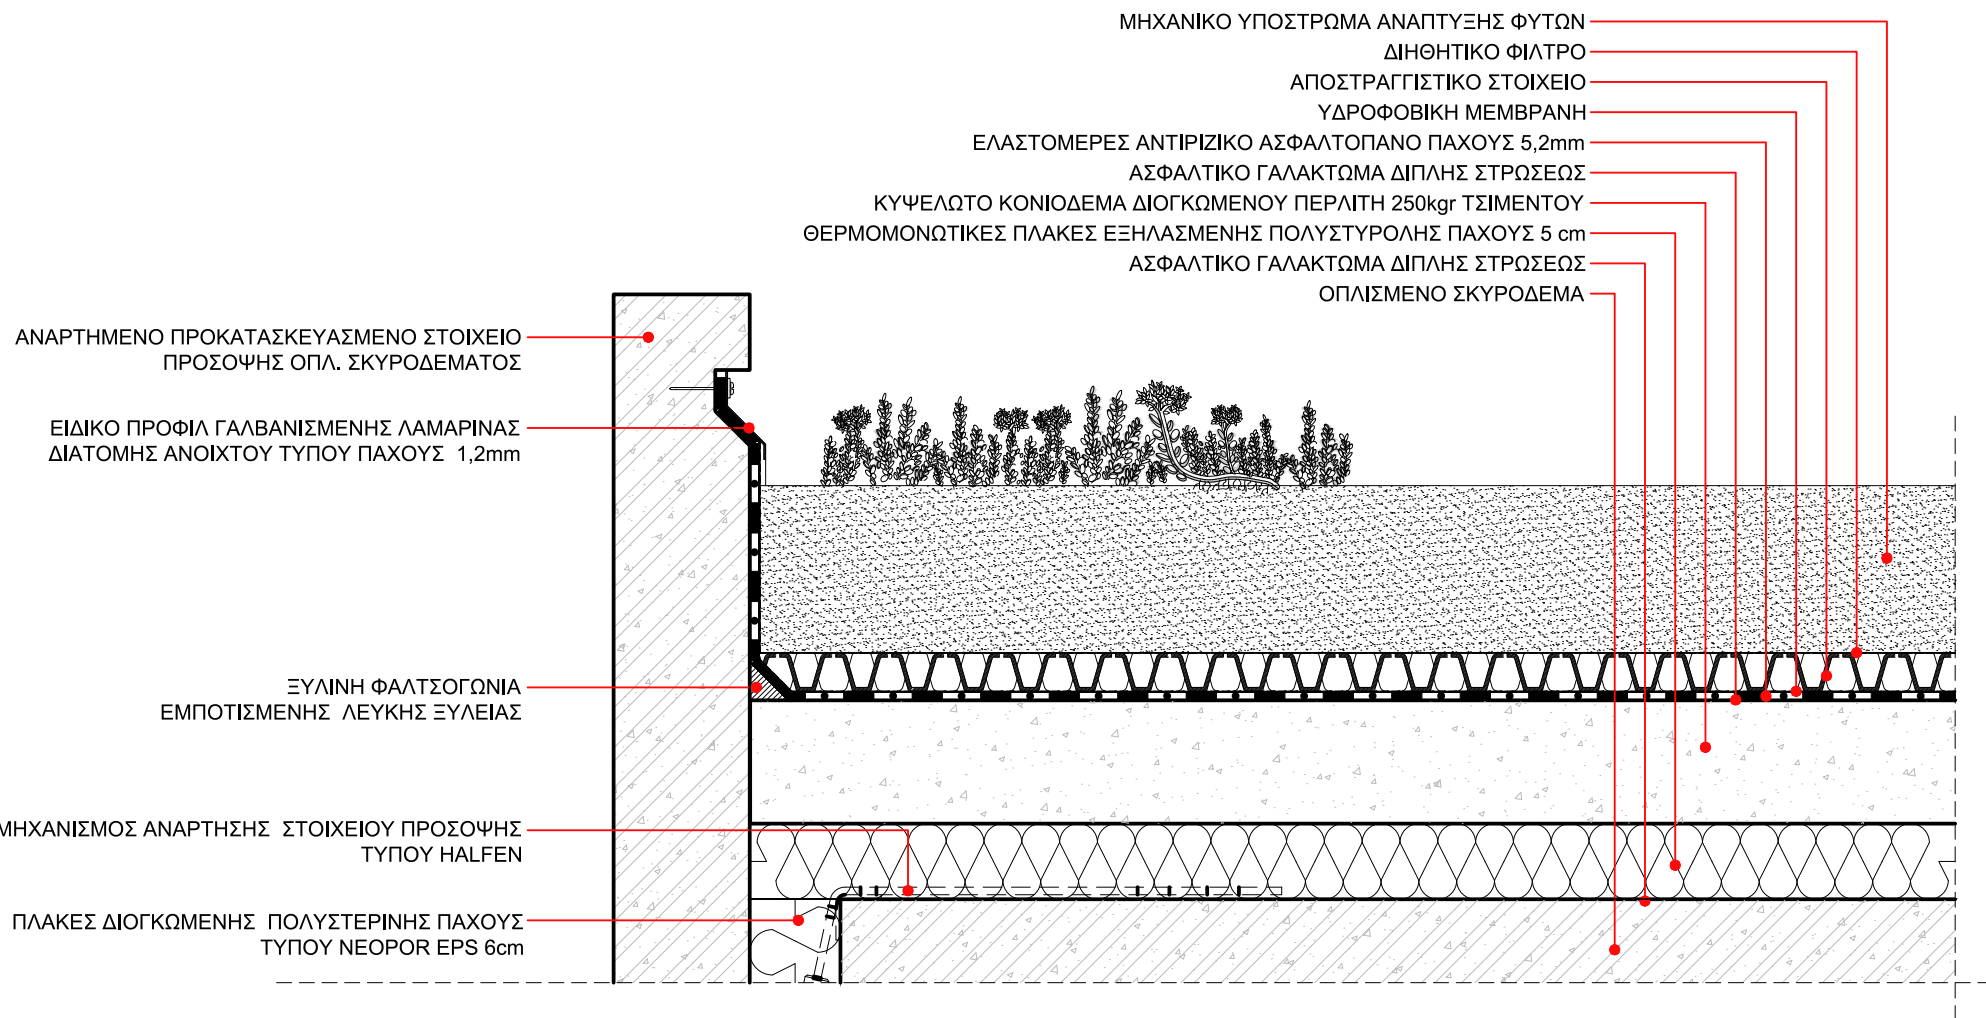


ΕΡΓΟ	ΑΝΑΠΛΑΣΗ ΠΑΡΚΟΥ ΕΛΕΥΘΕΡΙΟΥ ΒΕΝΙΖΕΛΟΥ (ΑΣΥΡΜΑΤΟΣ) Ο.Τ. 923 ΔΗΜΟΥ ΑΓΙΟΥ ΔΗΜΗΤΡΙΟΥ ΟΔΟΙ: ΦΙΛΙΚΗΣ ΕΤΑΙΡΕΙΑΣ - ΜΕΣΣΗΝΙΑΣ - ΑΣΥΡΜΑΤΟΥ - ΕΛΠΙΔΟΣ	ΑΡ. ΛΕΠΤ.	ΣΕΛ.
ΚΤΙΡΙΟ	A01	Λ 23	19
	ΣΥΜΒΟΛΗ ΦΥΤΕΜΕΝΟΥ ΔΩΜΑΤΟΣ ΜΕ ΣΤΗΘΑΙΟ	10 / 2019	ΚΛ.1:5

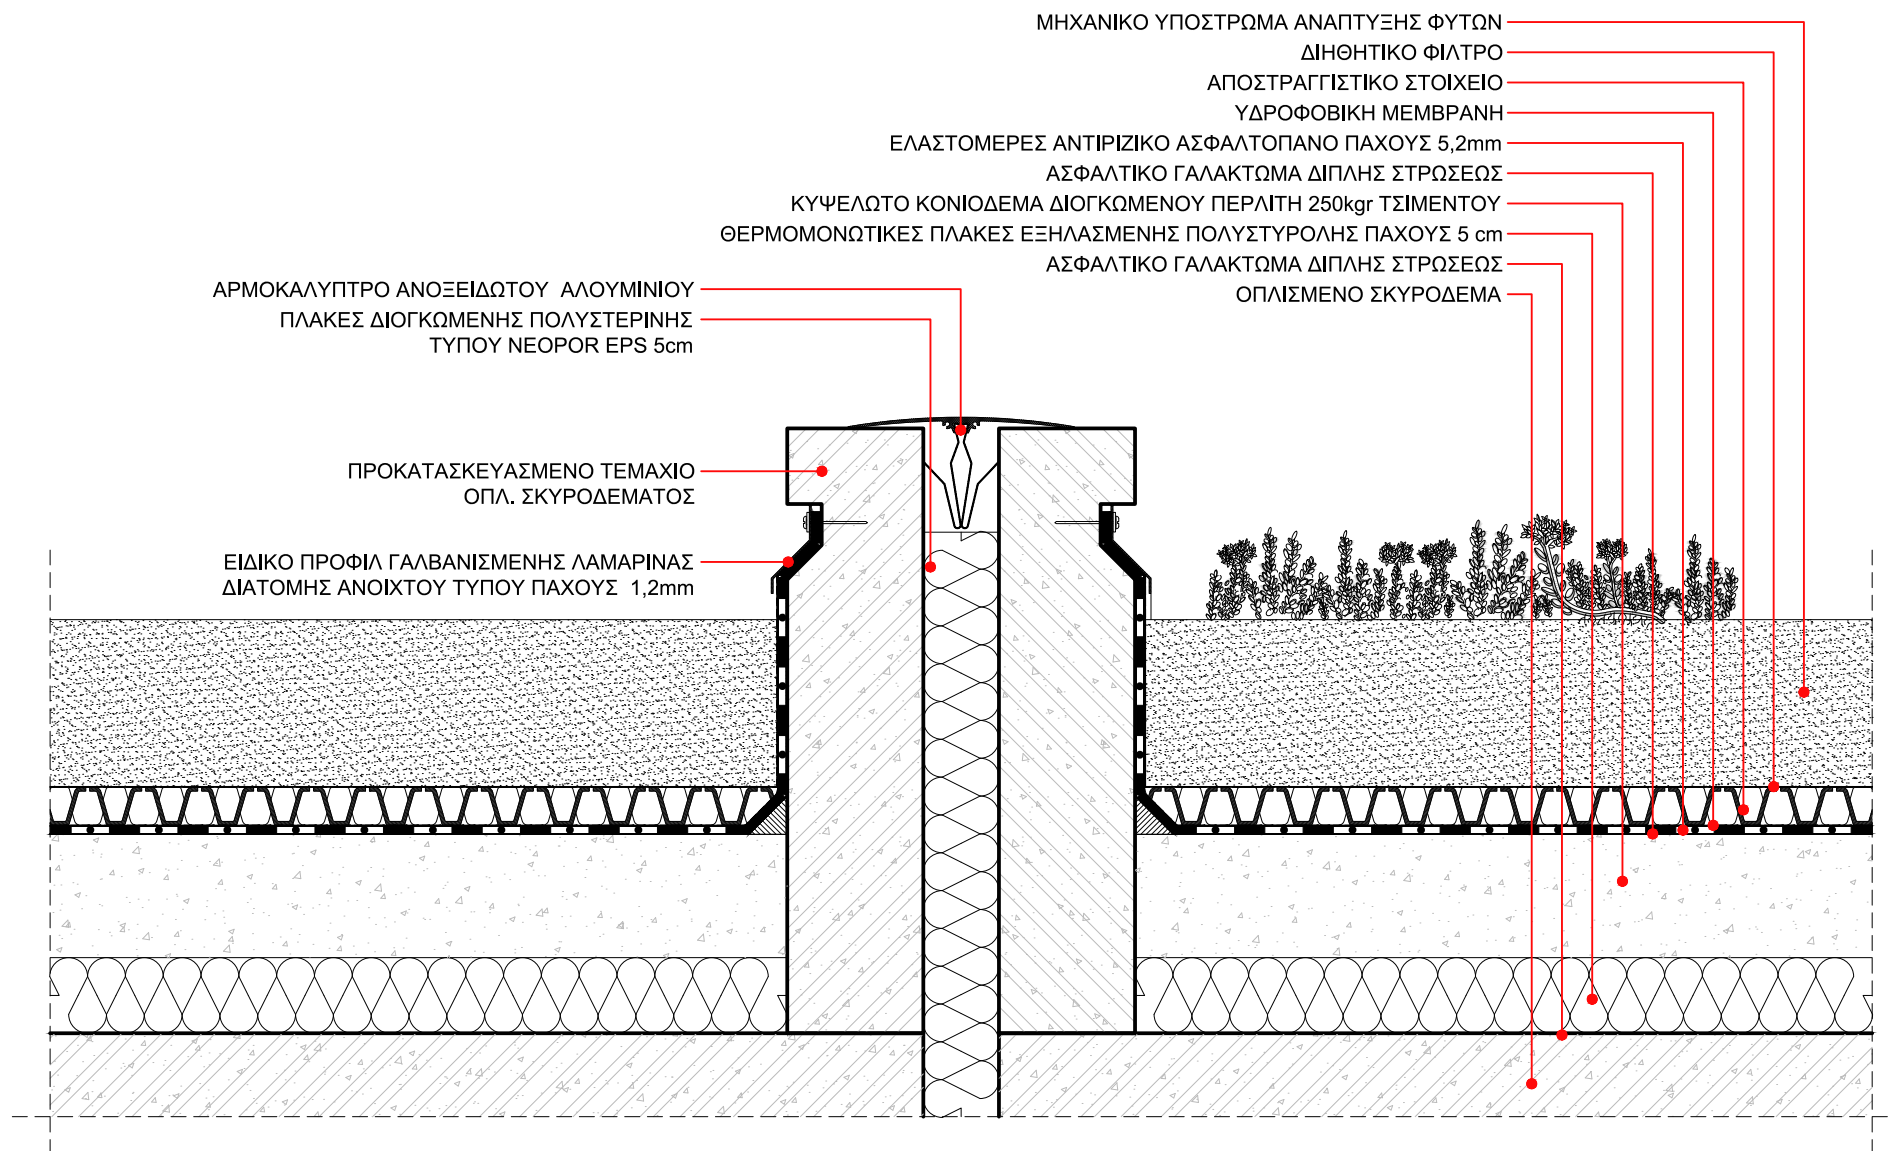



ΕΡΓΟ	ΑΝΑΠΛΑΣΗ ΠΑΡΚΟΥ ΕΛΕΥΘΕΡΙΟΥ ΒΕΝΙΖΕΛΟΥ (ΑΣΥΡΜΑΤΟΣ) Ο.Τ. 923 ΔΗΜΟΥ ΑΓΙΟΥ ΔΗΜΗΤΡΙΟΥ ΟΔΟΙ: ΦΙΛΙΚΗΣ ΕΤΑΙΡΕΙΑΣ - ΜΕΣΣΗΝΙΑΣ - ΑΣΥΡΜΑΤΟΥ - ΕΛΠΙΔΟΣ	ΑΡ. ΛΕΠΤ.	ΣΕΛ.
ΚΤΙΡΙΟ	Α01	Λ 24	20
	ΣΥΜΒΟΛΗ ΦΥΤΕΜΕΝΟΥ ΔΩΜΑΤΟΣ ΜΕ ΑΡΜΟ	10 / 2019	ΚΛ.1:5

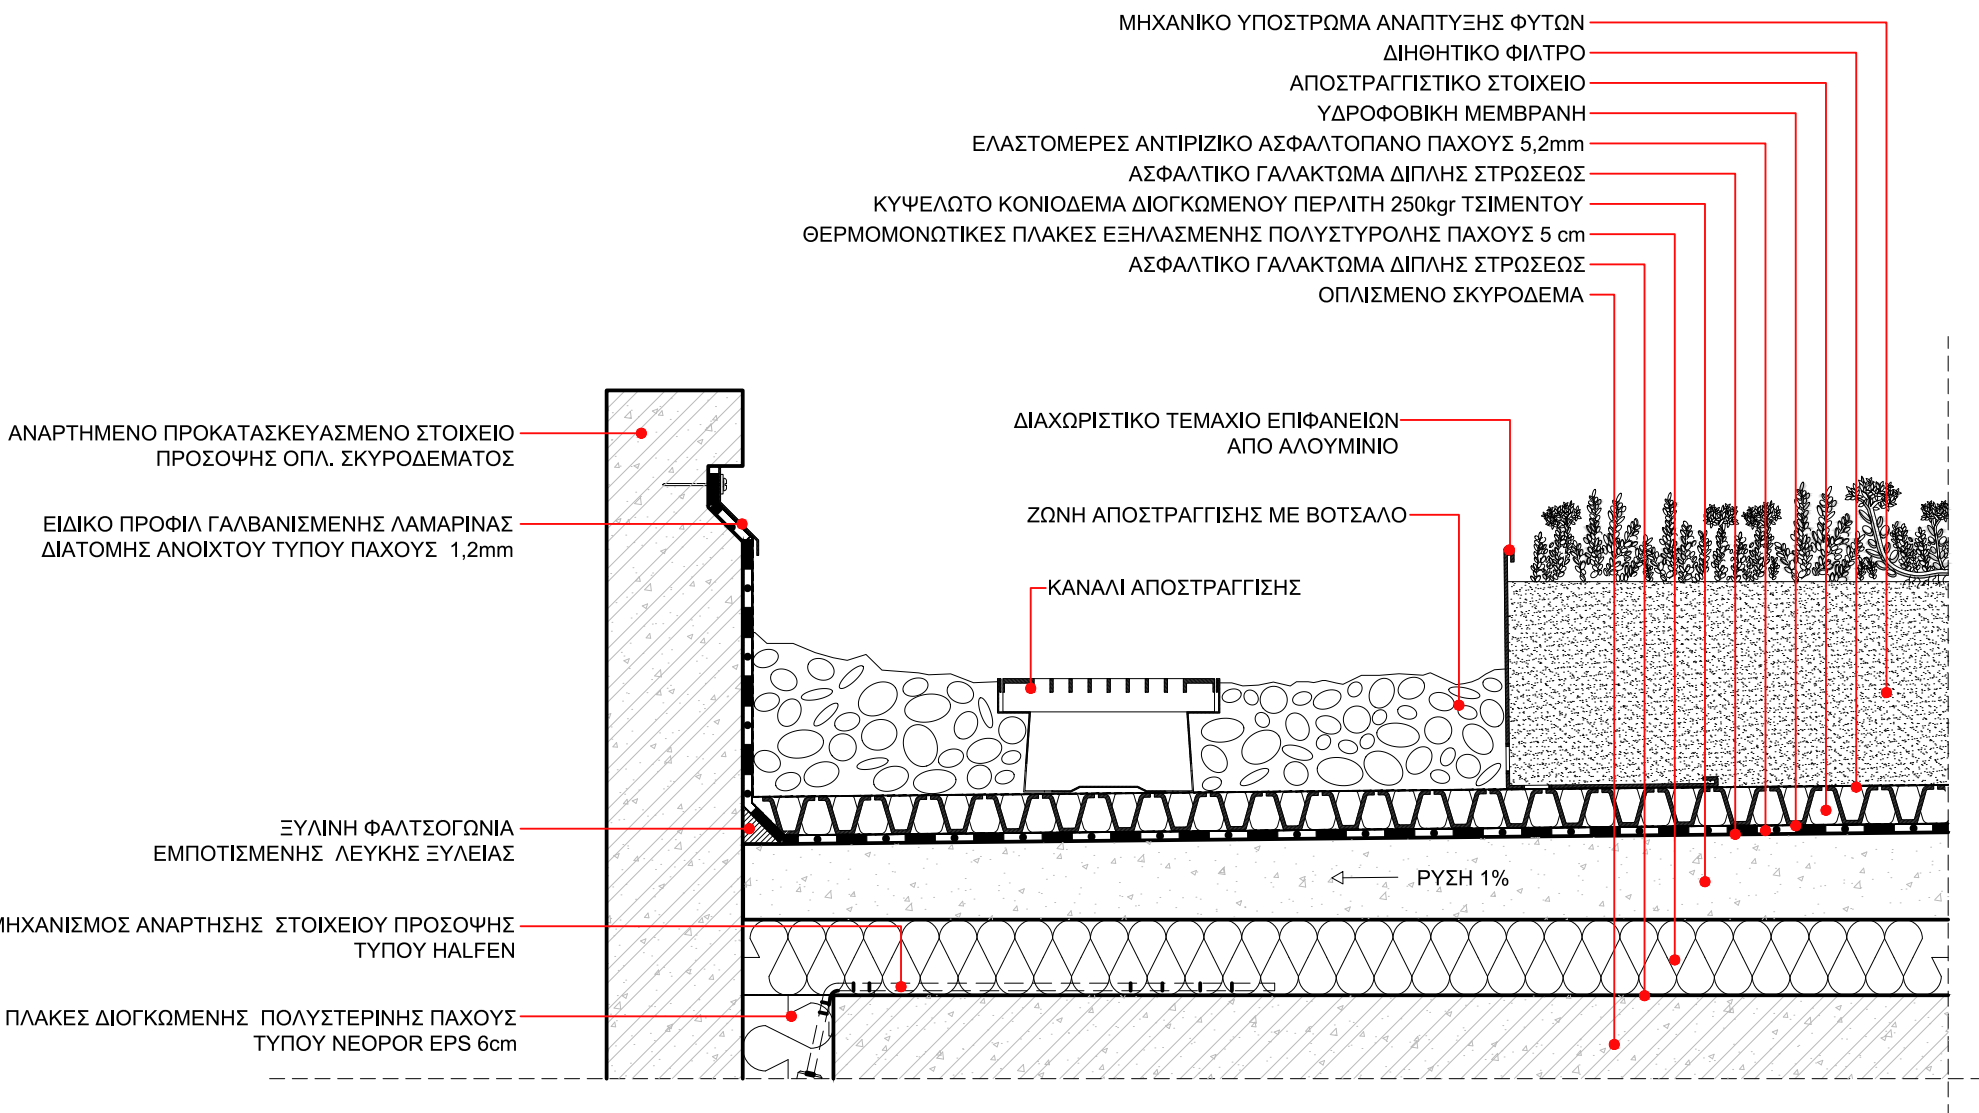


ΕΡΓΟ	ΑΝΑΠΛΑΣΗ ΠΑΡΚΟΥ ΕΛΕΥΘΕΡΙΟΥ ΒΕΝΙΖΕΛΟΥ (ΑΣΥΡΜΑΤΟΣ) Ο.Τ. 923 ΔΗΜΟΥ ΑΓΙΟΥ ΔΗΜΗΤΡΙΟΥ ΟΔΟΙ: ΦΙΛΙΚΗΣ ΕΤΑΙΡΕΙΑΣ - ΜΕΣΣΗΝΙΑΣ - ΑΣΥΡΜΑΤΟΥ - ΕΛΠΙΔΟΣ	ΑΡ. ΛΕΠΤ.	ΣΕΛ.
ΚΤΙΡΙΟ	A01	Λ 25	21
	ΠΕΡΙΜΕΤΡΙΚΗ ΖΩΝΗ ΑΠΟΣΤΡΑΓΓΙΣΗΣ ΦΥΤΕΜΕΝΟΥ ΔΩΜΑΤΟΣ ΜΕ ΚΑΝΑΛΙ ΑΠΟΣΤΡΑΓΓΙΣΗΣ	10 / 2019	ΚΛ.1:5

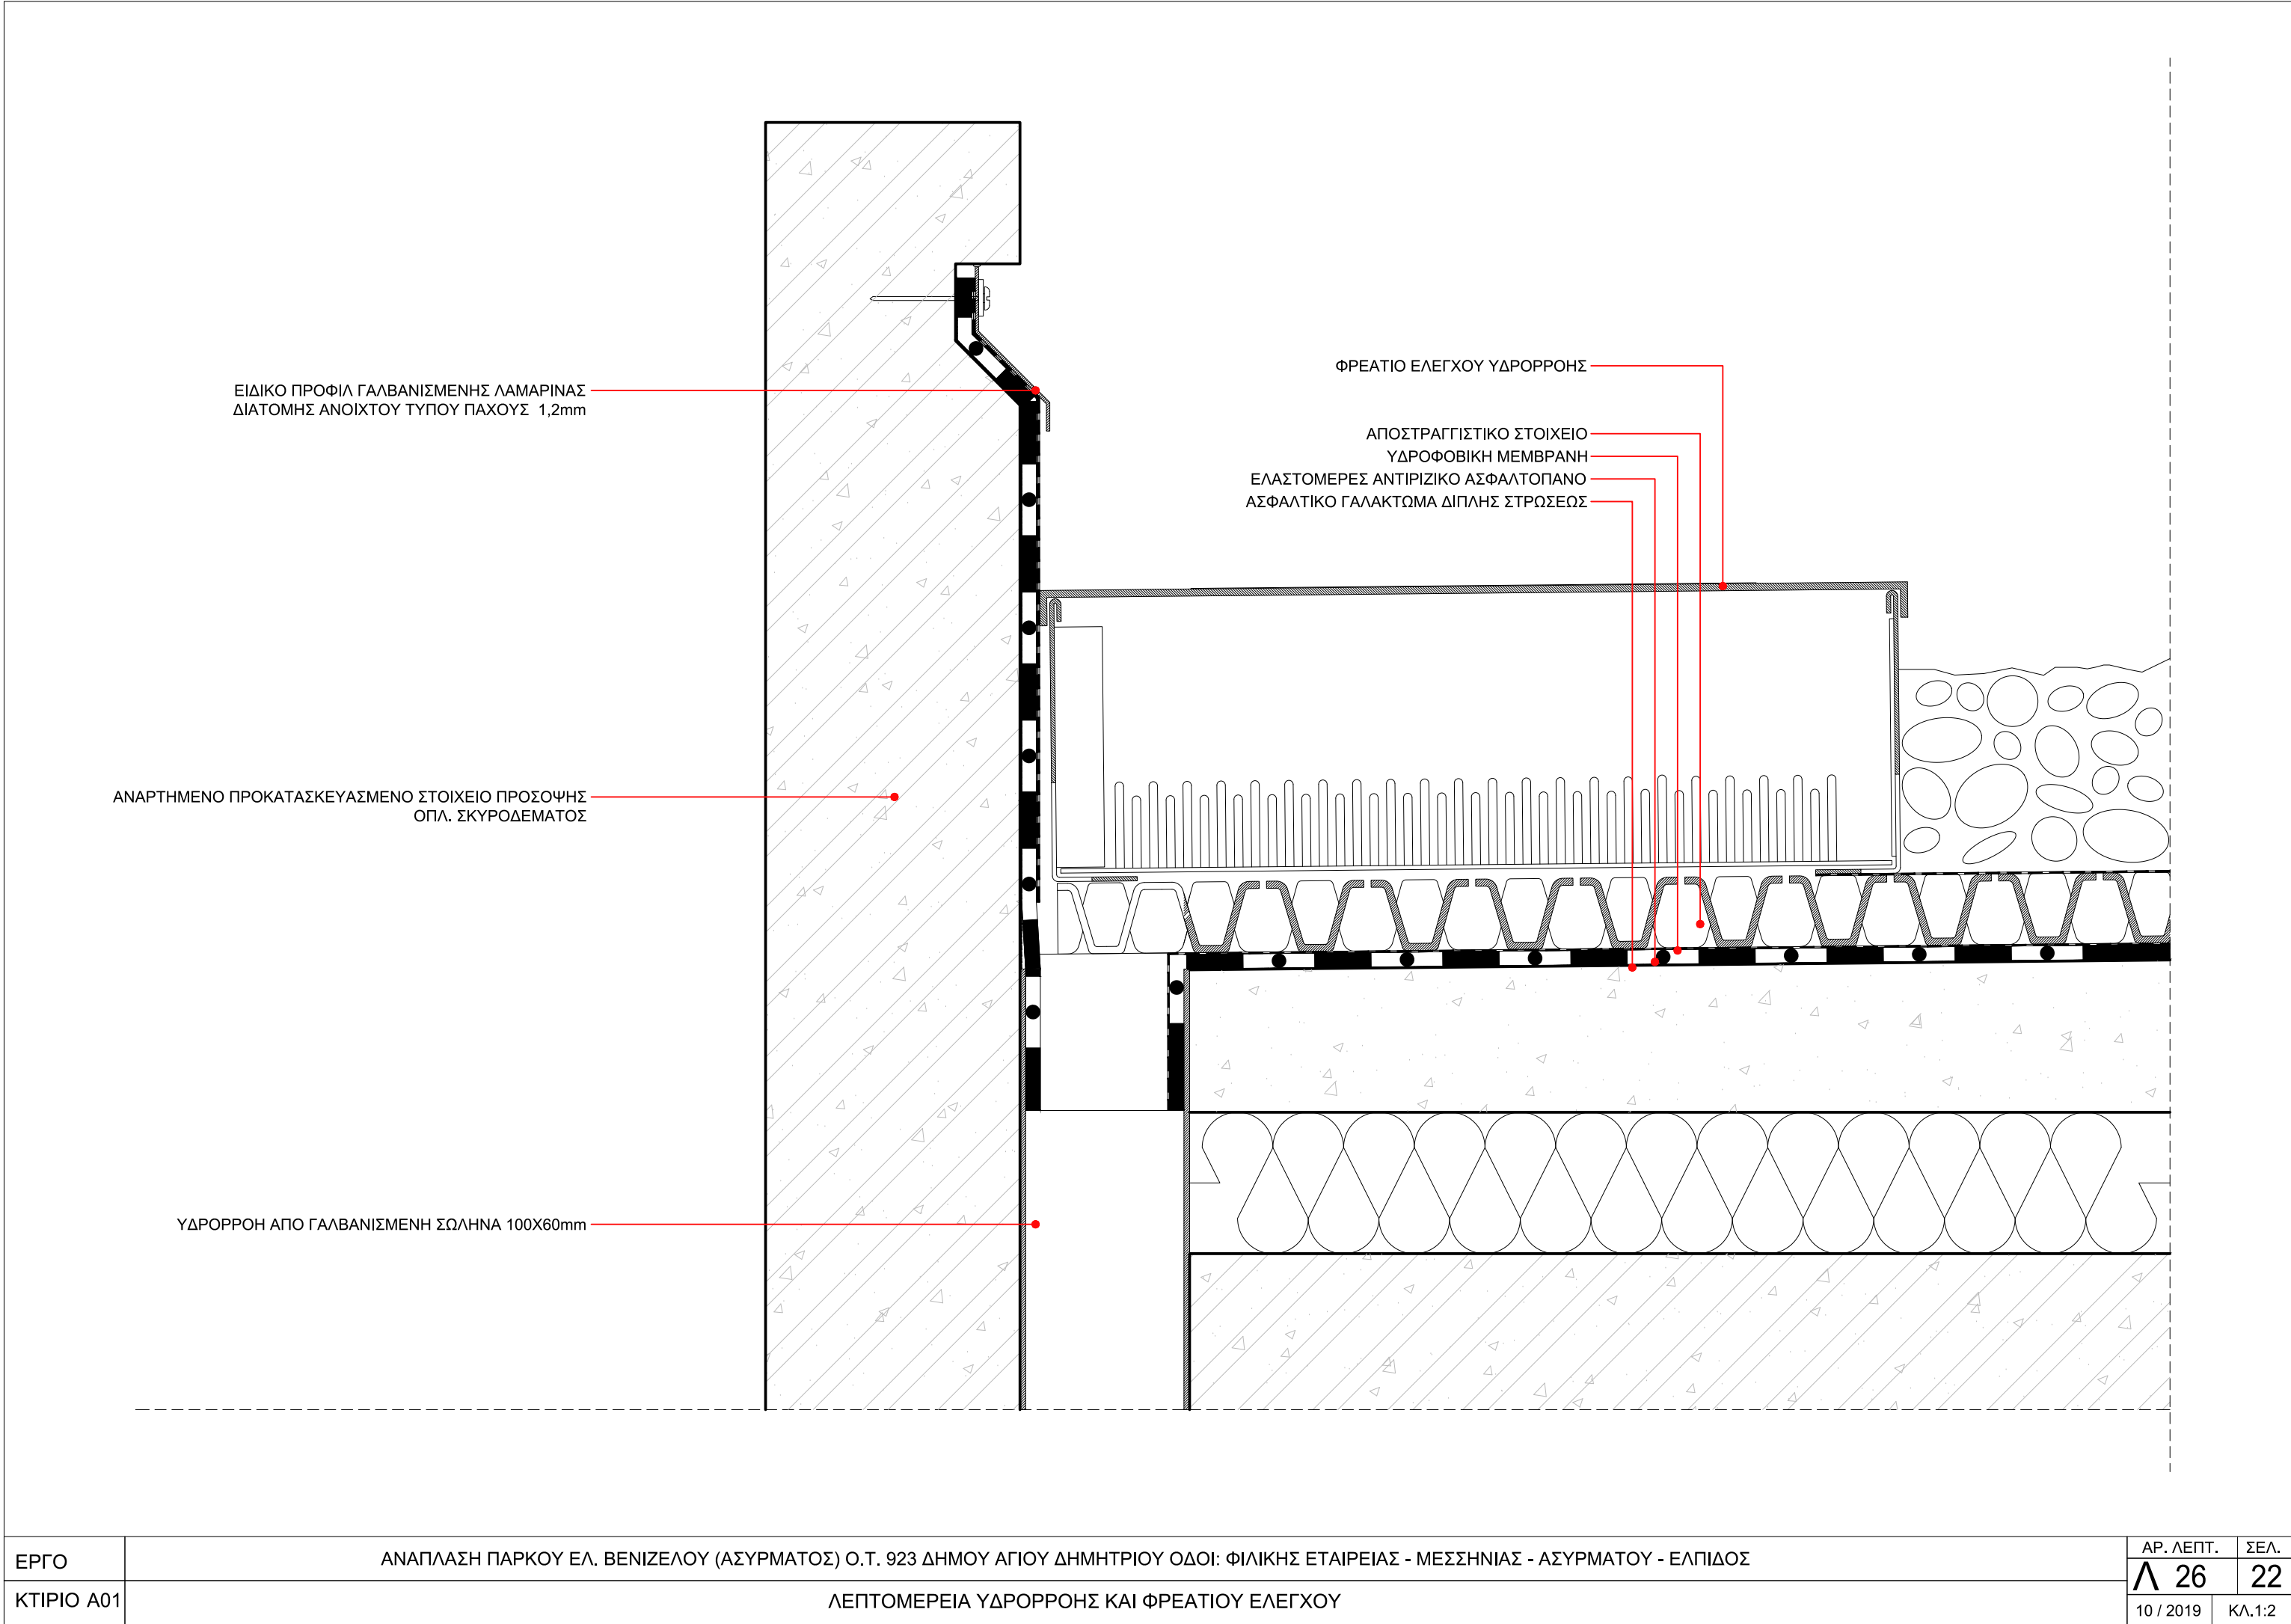

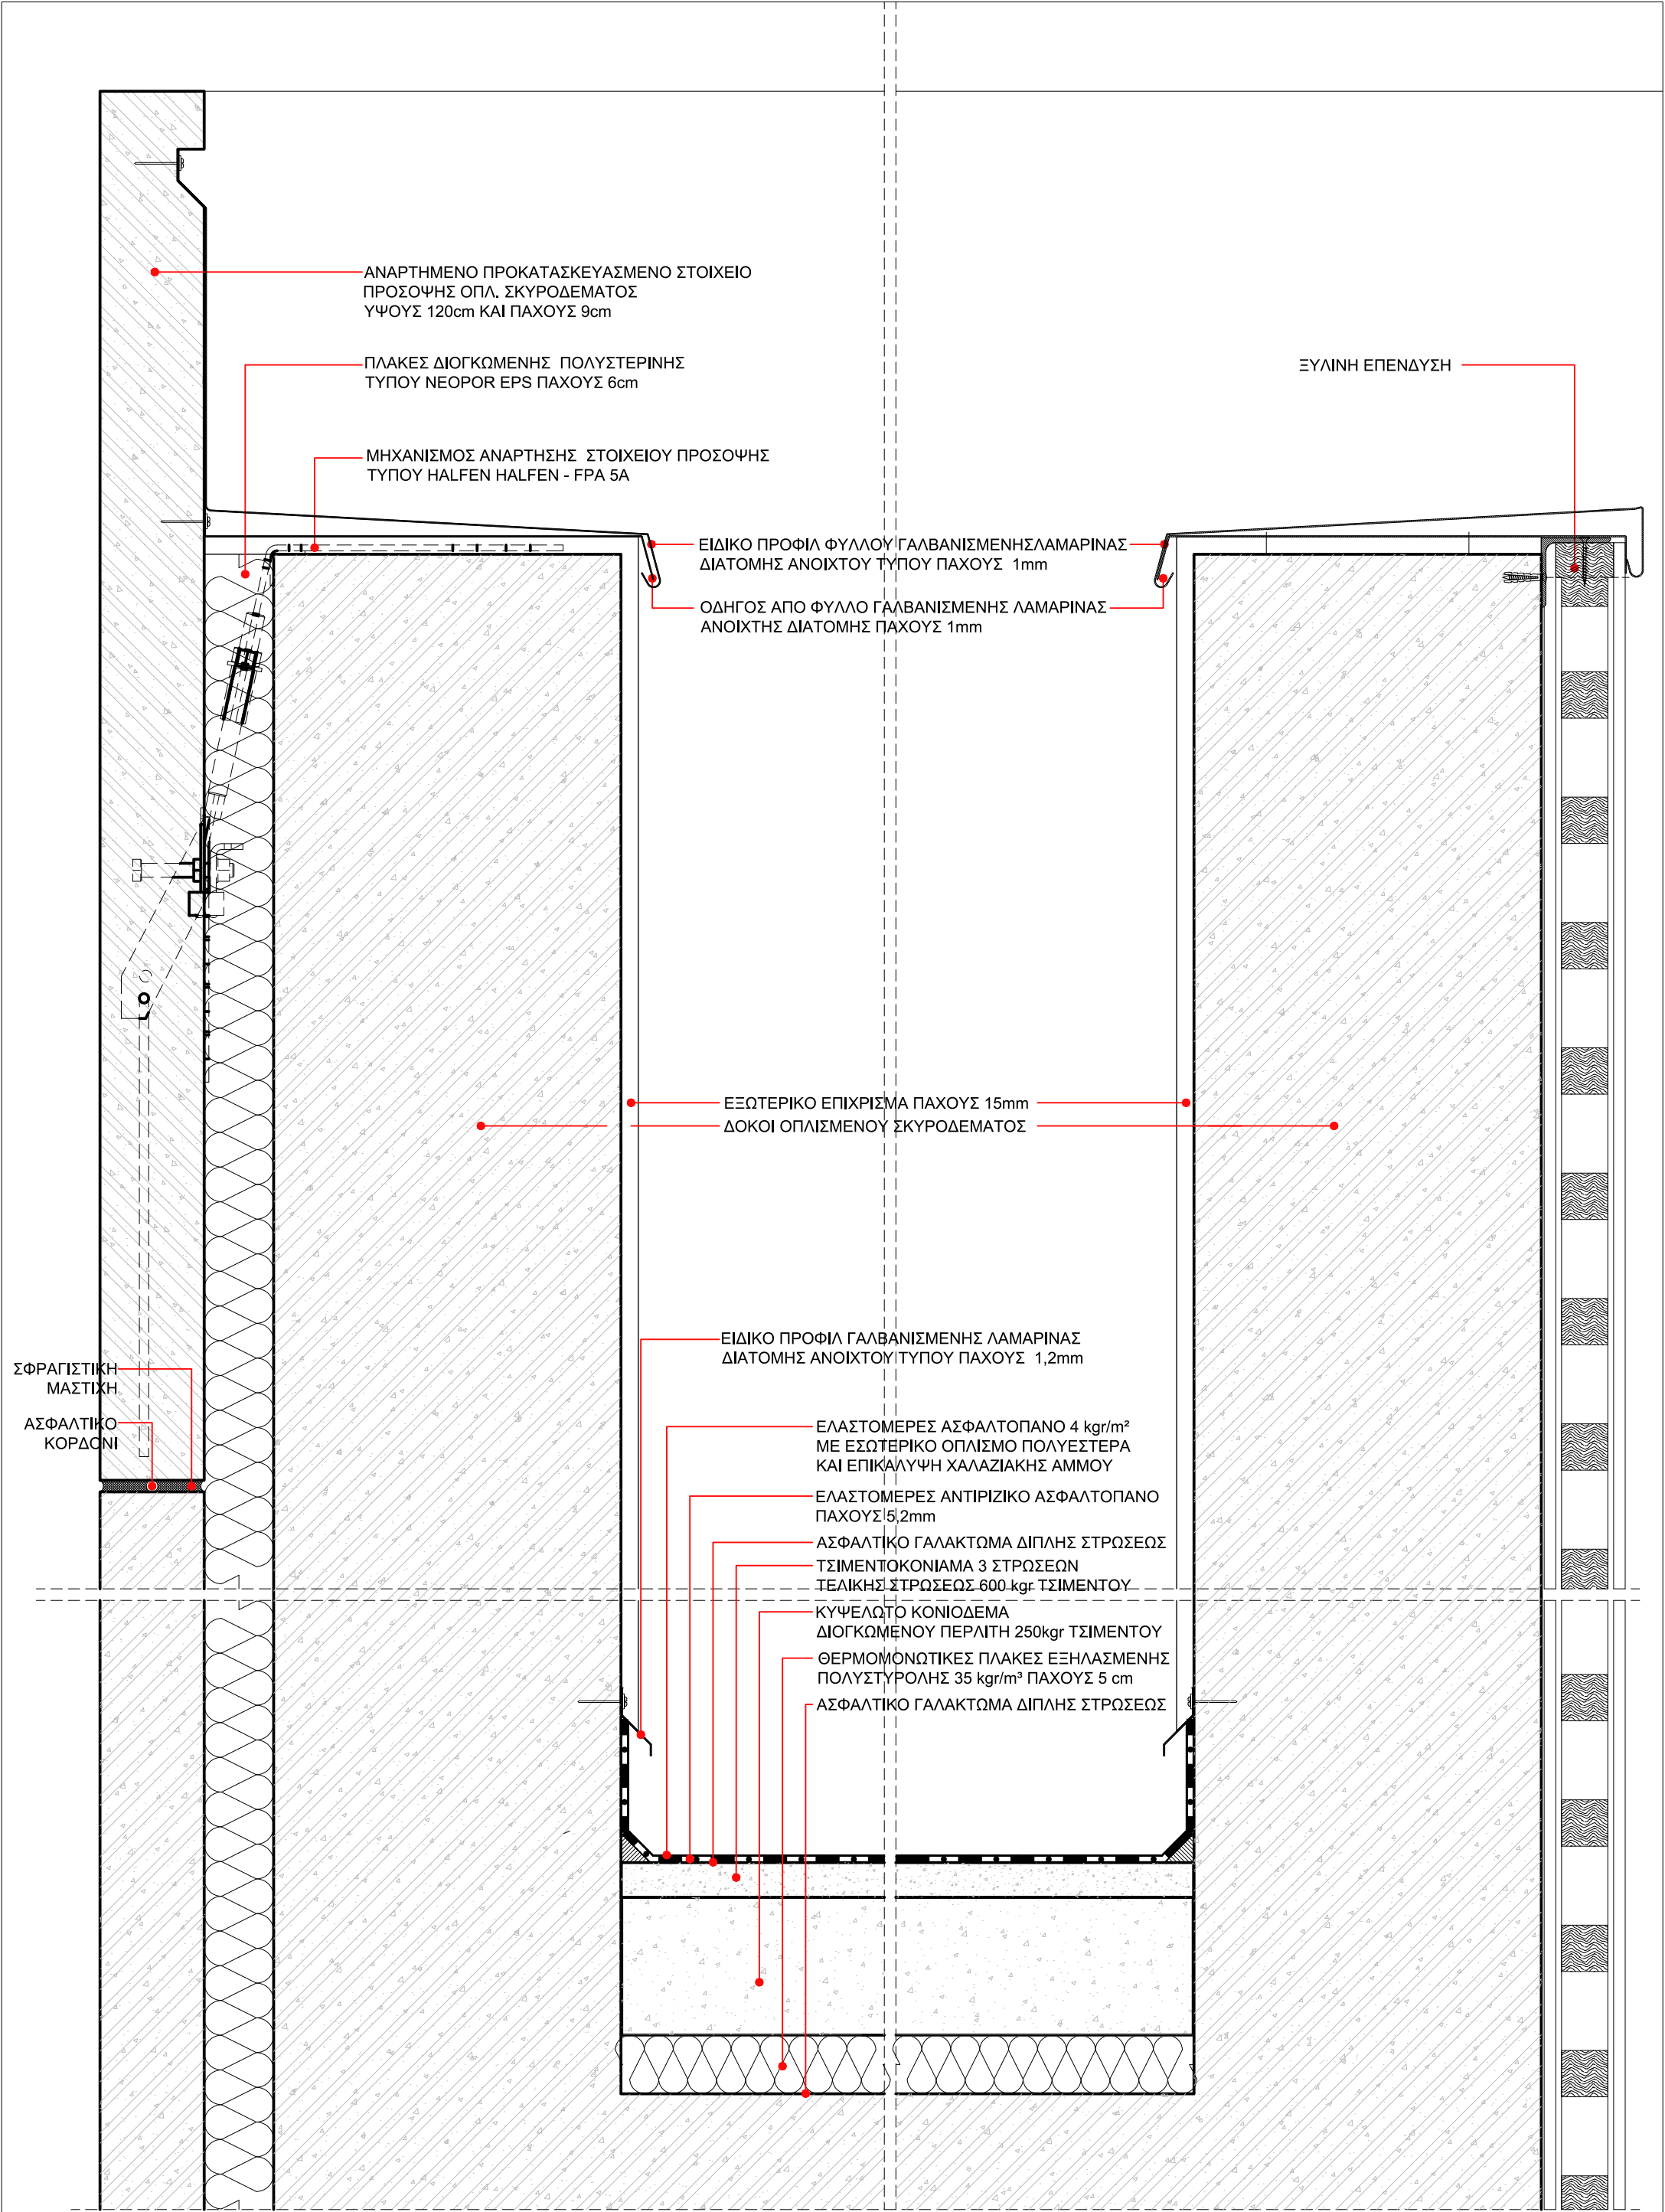

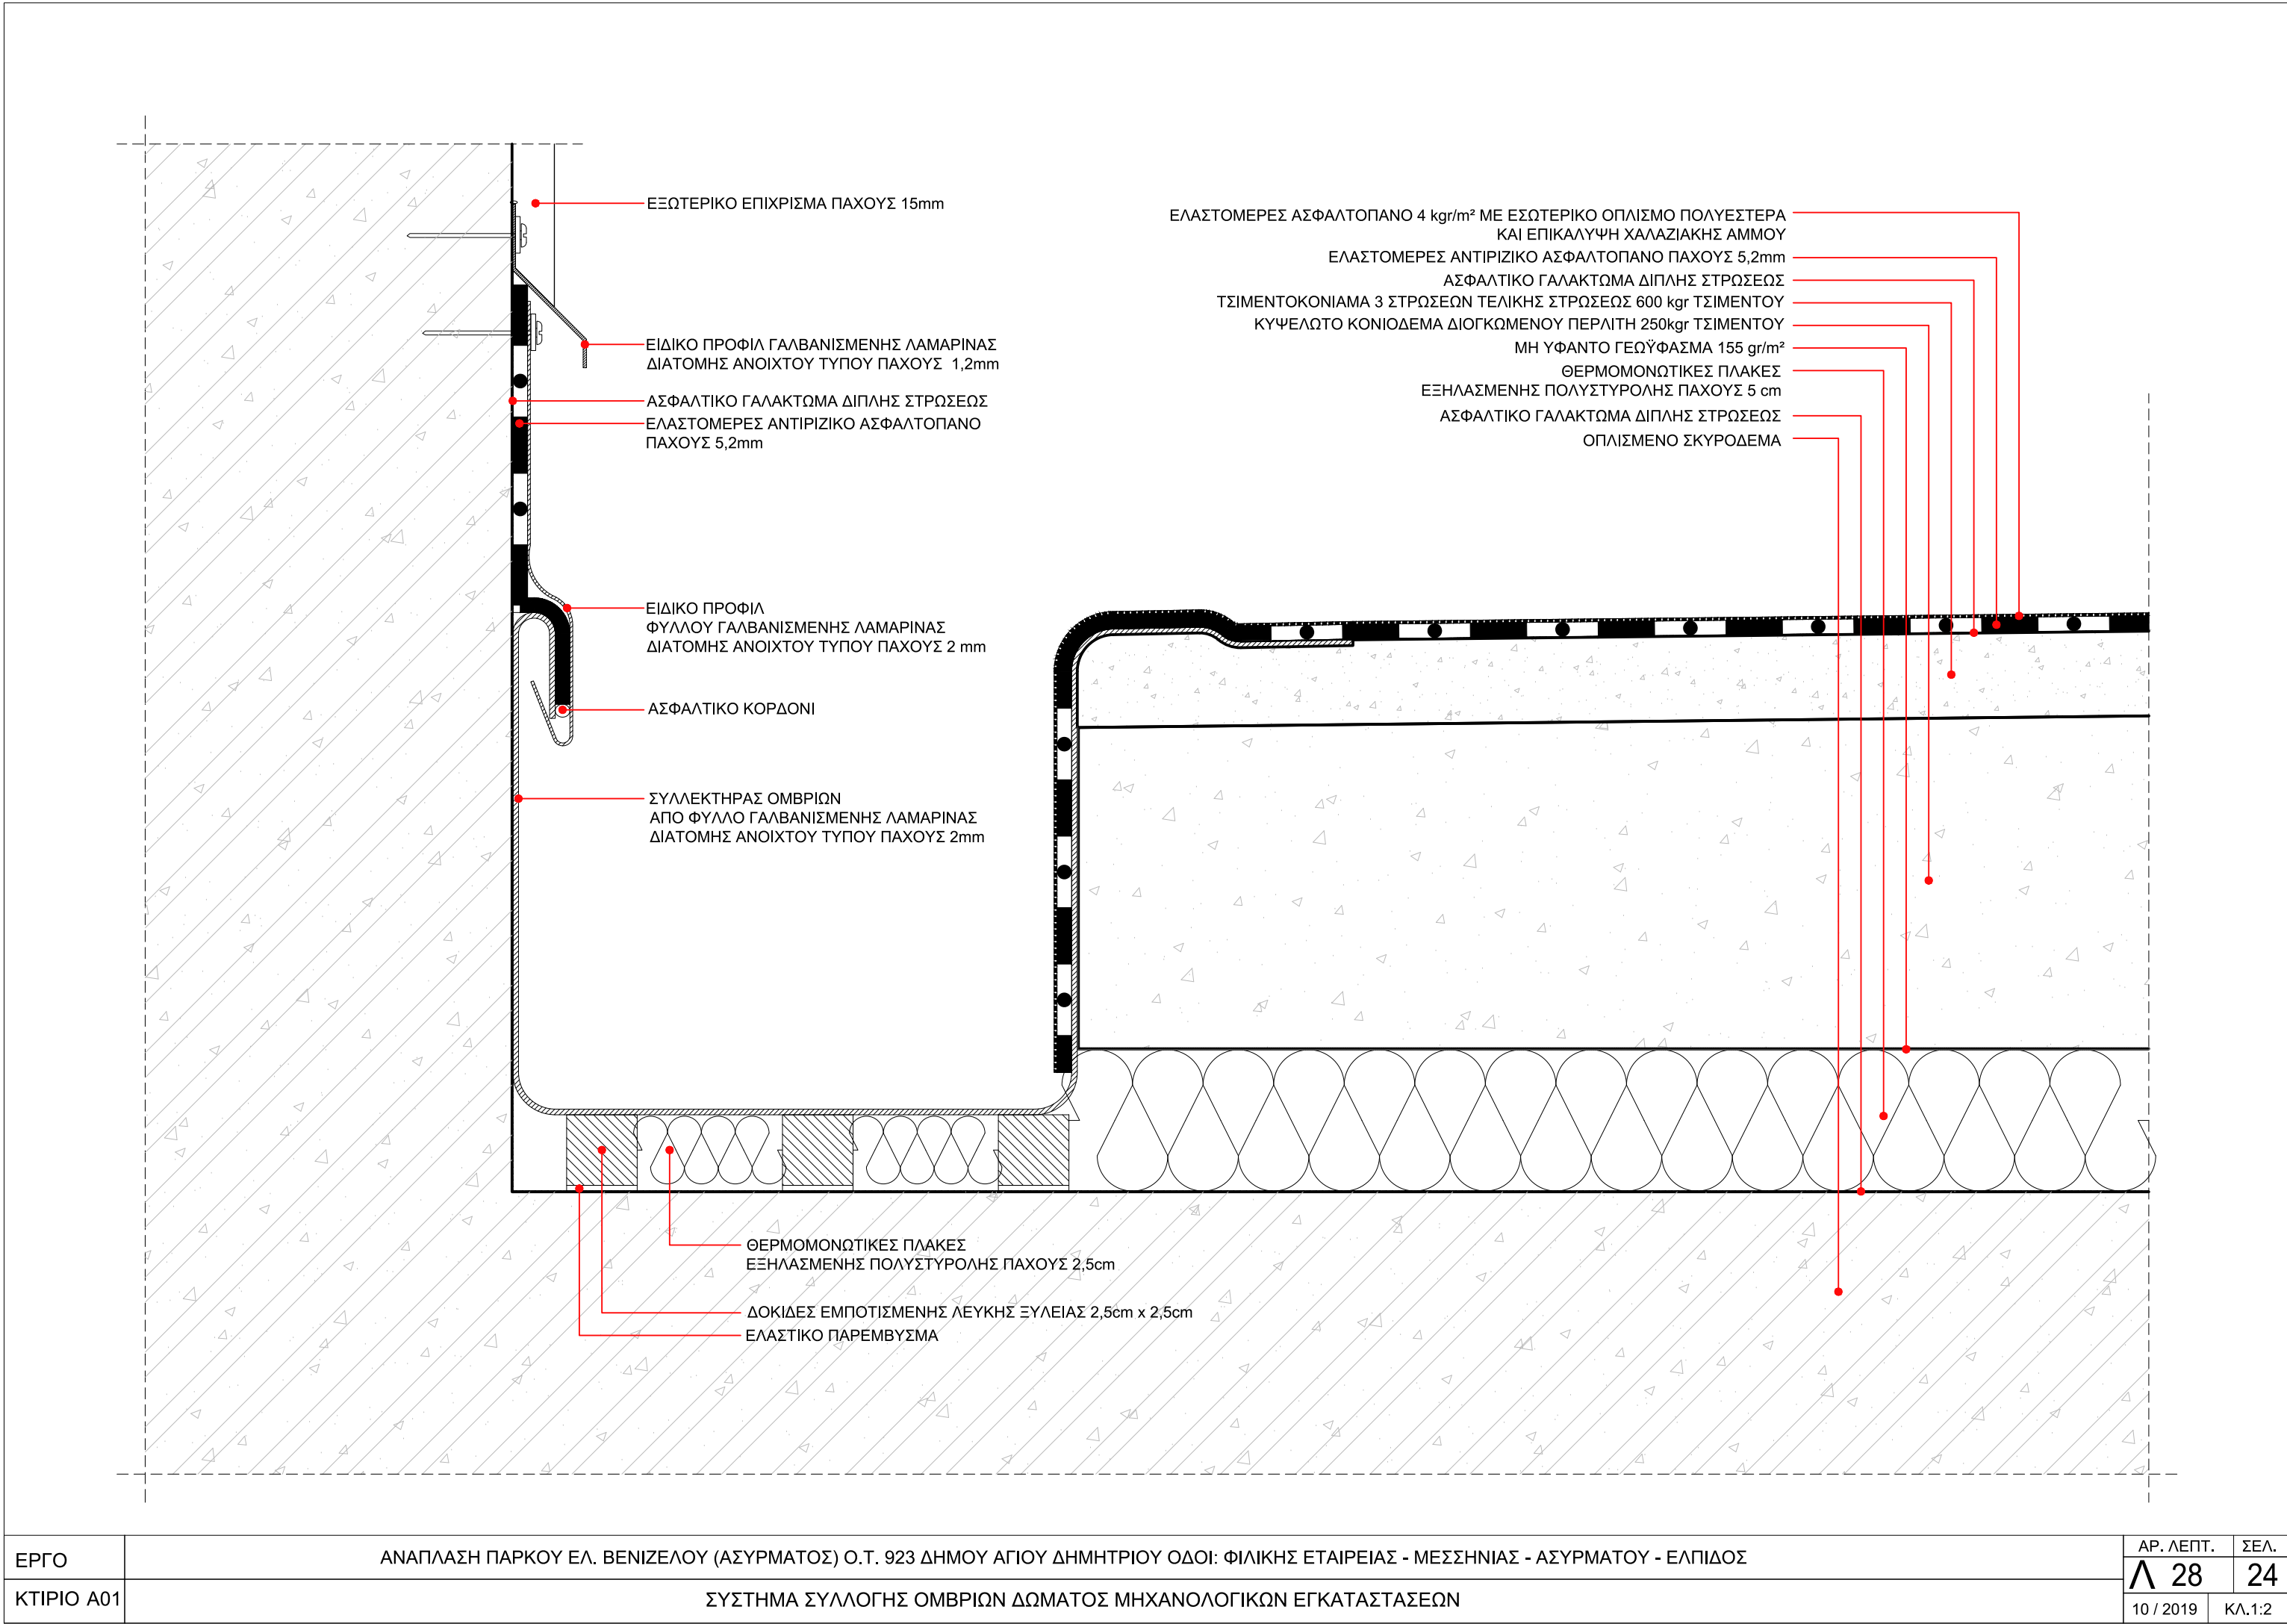

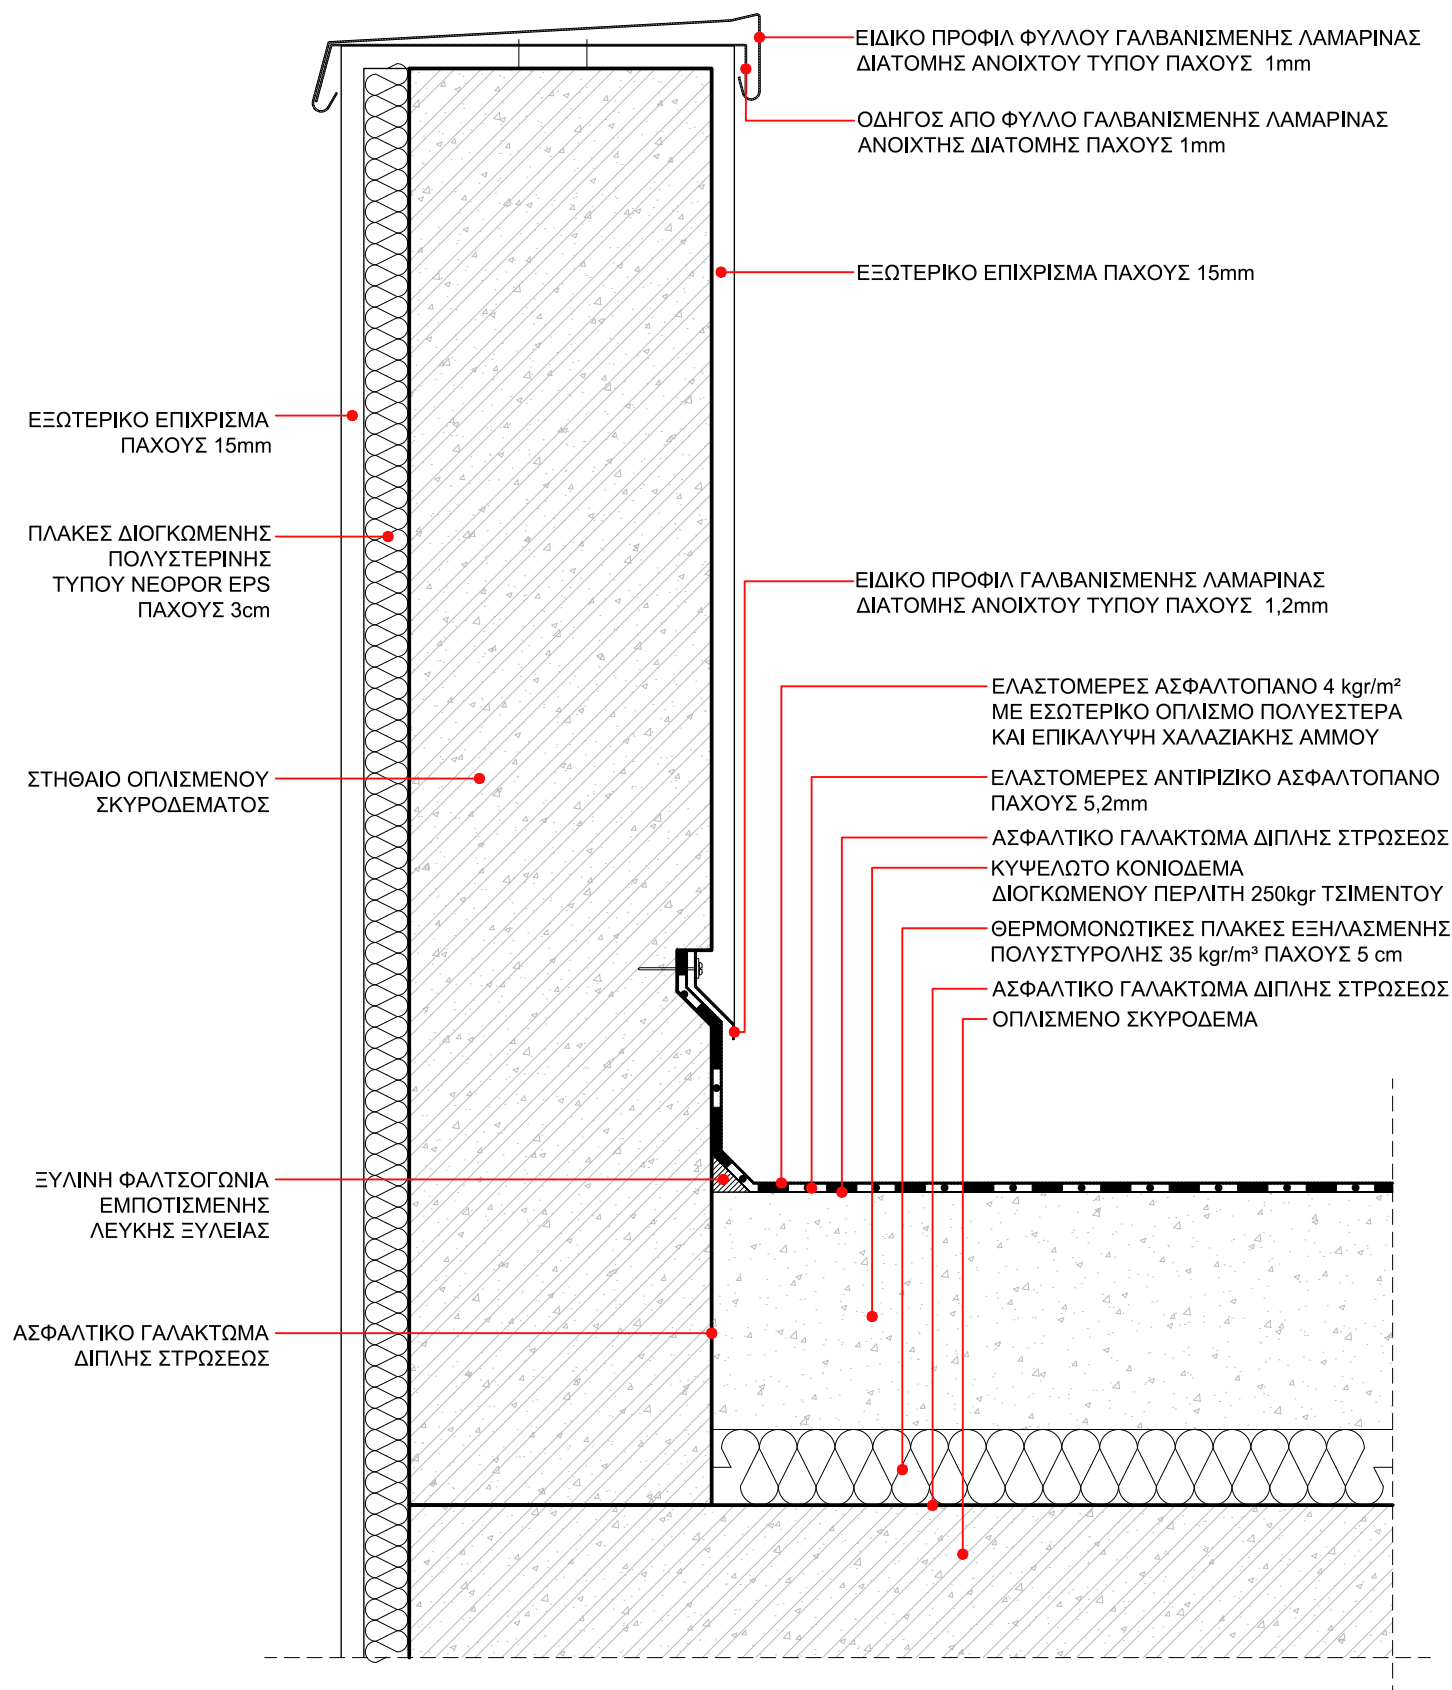

ΕΡΓΟ	ΑΝΑΠΛΑΣΗ ΠΑΡΚΟΥ ΕΛ. ΒΕΝΙΖΕΛΟΥ (ΑΣΥΡΜΑΤΟΣ) Ο.Τ. 923 ΔΗΜΟΥ ΑΓΙΟΥ ΔΗΜΗΤΡΙΟΥ ΟΔΟΙ: ΦΙΛΙΚΗΣ ΕΤΑΙΡΕΙΑΣ - ΜΕΣΣΗΝΙΑΣ - ΑΣΥΡΜΑΤΟΥ - ΕΛΠΙΔΟΣ	ΑΡ. ΛΕΠΤ.	ΣΕΛ.
ΚΤΙΡΙΟ Α01	ΚΑΤΑΚΟΡΥΦΗ ΤΟΜΗ ΔΩΜΑΤΟΣ ΚΤΙΡΙΟΥ WC	Λ 29	25
		10 / 2019	ΚΛ.1:5

ΕΙΔΙΚΟ ΠΡΟΦΙΛ ΓΑΛΒΑΝΙΣΜΕΝΗΣ ΛΑΜΑΡΙΝΑΣ
ΔΙΑΤΟΜΗΣ ΑΝΟΙΧΤΟΥ ΤΥΠΟΥ ΠΑΧΟΥΣ 1,2mm

ΕΛΑΣΤΟΜΕΡΕΣ ΑΣΦΑΛΤΟΠΑΝΟ 4 kgr/m²
ΜΕ ΕΣΩΤΕΡΙΚΟ ΟΠΛΙΣΜΟ ΠΟΛΥΕΣΤΕΡΑ
ΚΑΙ ΕΠΙΚΑΛΥΨΗ ΧΑΛΑΖΙΑΚΗΣ ΑΜΜΟΥ


ΕΛΑΣΤΟΜΕΡΕΣ ΑΝΤΙΡΙΖΙΚΟ ΑΣΦΑΛΤΟΠΑΝΟ
ΠΑΧΟΥΣ 5,2mm

ΑΣΦΑΛΤΙΚΟ ΓΑΛΑΚΤΩΜΑ ΔΙΠΛΗΣ ΣΤΡΩΣΕΩΣ
ΚΥΨΕΛΩΤΟ ΚΟΝΙΟΔΕΜΑ
ΔΙΟΓΚΩΜΕΝΟΥ ΠΕΡΙΛΙΤΗ 250kgr ΤΣΙΜΕΝΤΟΥ


ΘΕΡΜΟΜΟΝΩΤΙΚΕΣ ΠΛΑΚΕΣ ΕΞΗΛΑΣΜΕΝΗΣ
ΠΟΛΥΣΤΥΡΟΛΗΣ 35 kgr/m³ ΠΑΧΟΥΣ 7 cm

ΑΣΦΑΛΤΙΚΟ ΓΑΛΑΚΤΩΜΑ ΔΙΠΛΗΣ ΣΤΡΩΣΕΩΣ
ΟΠΛΙΣΜΕΝΟ ΣΚΥΡΟΔΕΜΑ


ΥΔΡΟΡΡΟΗ ΑΠΟ ΓΑΛΒΑΝΙΣΜΕΝΗ ΣΩΛΗΝΑ

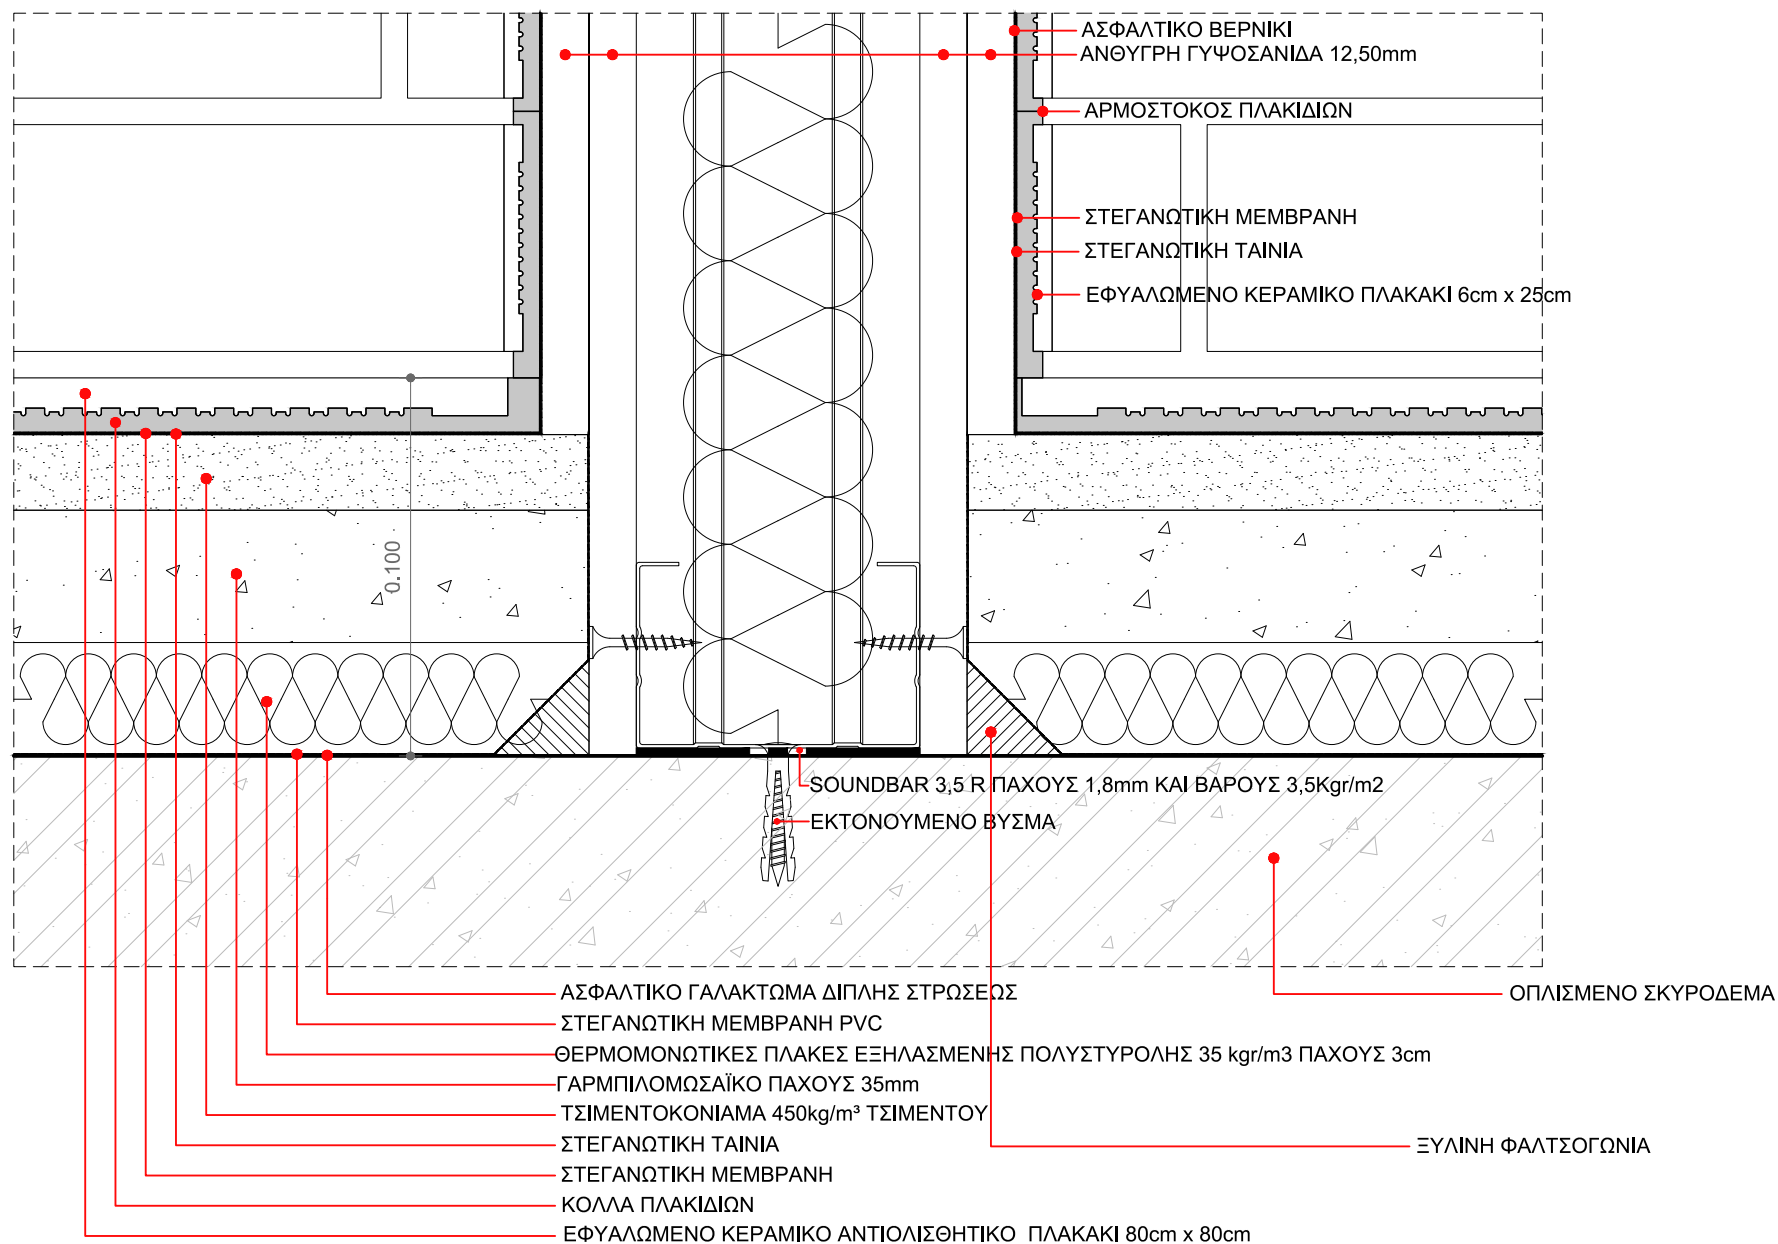



ΕΡΓΟ	ΑΝΑΠΛΑΣΗ ΠΑΡΚΟΥ ΕΛΕΥΘΕΡΙΟΥ ΒΕΝΙΖΕΛΟΥ (ΑΣΥΡΜΑΤΟΣ) Ο.Τ. 923 ΔΗΜΟΥ ΑΓΙΟΥ ΔΗΜΗΤΡΙΟΥ		ΑΡ. ΛΕΠΤ.	ΣΕΛ.
ΚΤΙΡΙΟ	A01	ΟΔΟΙ: ΦΙΛΙΚΗΣ ΕΤΑΙΡΕΙΑΣ - ΜΕΣΣΗΝΙΑΣ - ΑΣΥΡΜΑΤΟΥ - ΕΛΠΙΔΟΣ	Λ 31	27
		ΔΙΑΜΟΡΦΩΣΗ ΓΩΝΙΑΣ ΤΟΙΧΟΥ ΓΥΨΟΣΑΝΙΔΩΝ - ΔΑΠΕΔΟΥ ΣΤΟΥΣ ΥΓΡΟΥΣ ΧΩΡΟΥΣ	10 / 2019	ΚΛ. 1:2

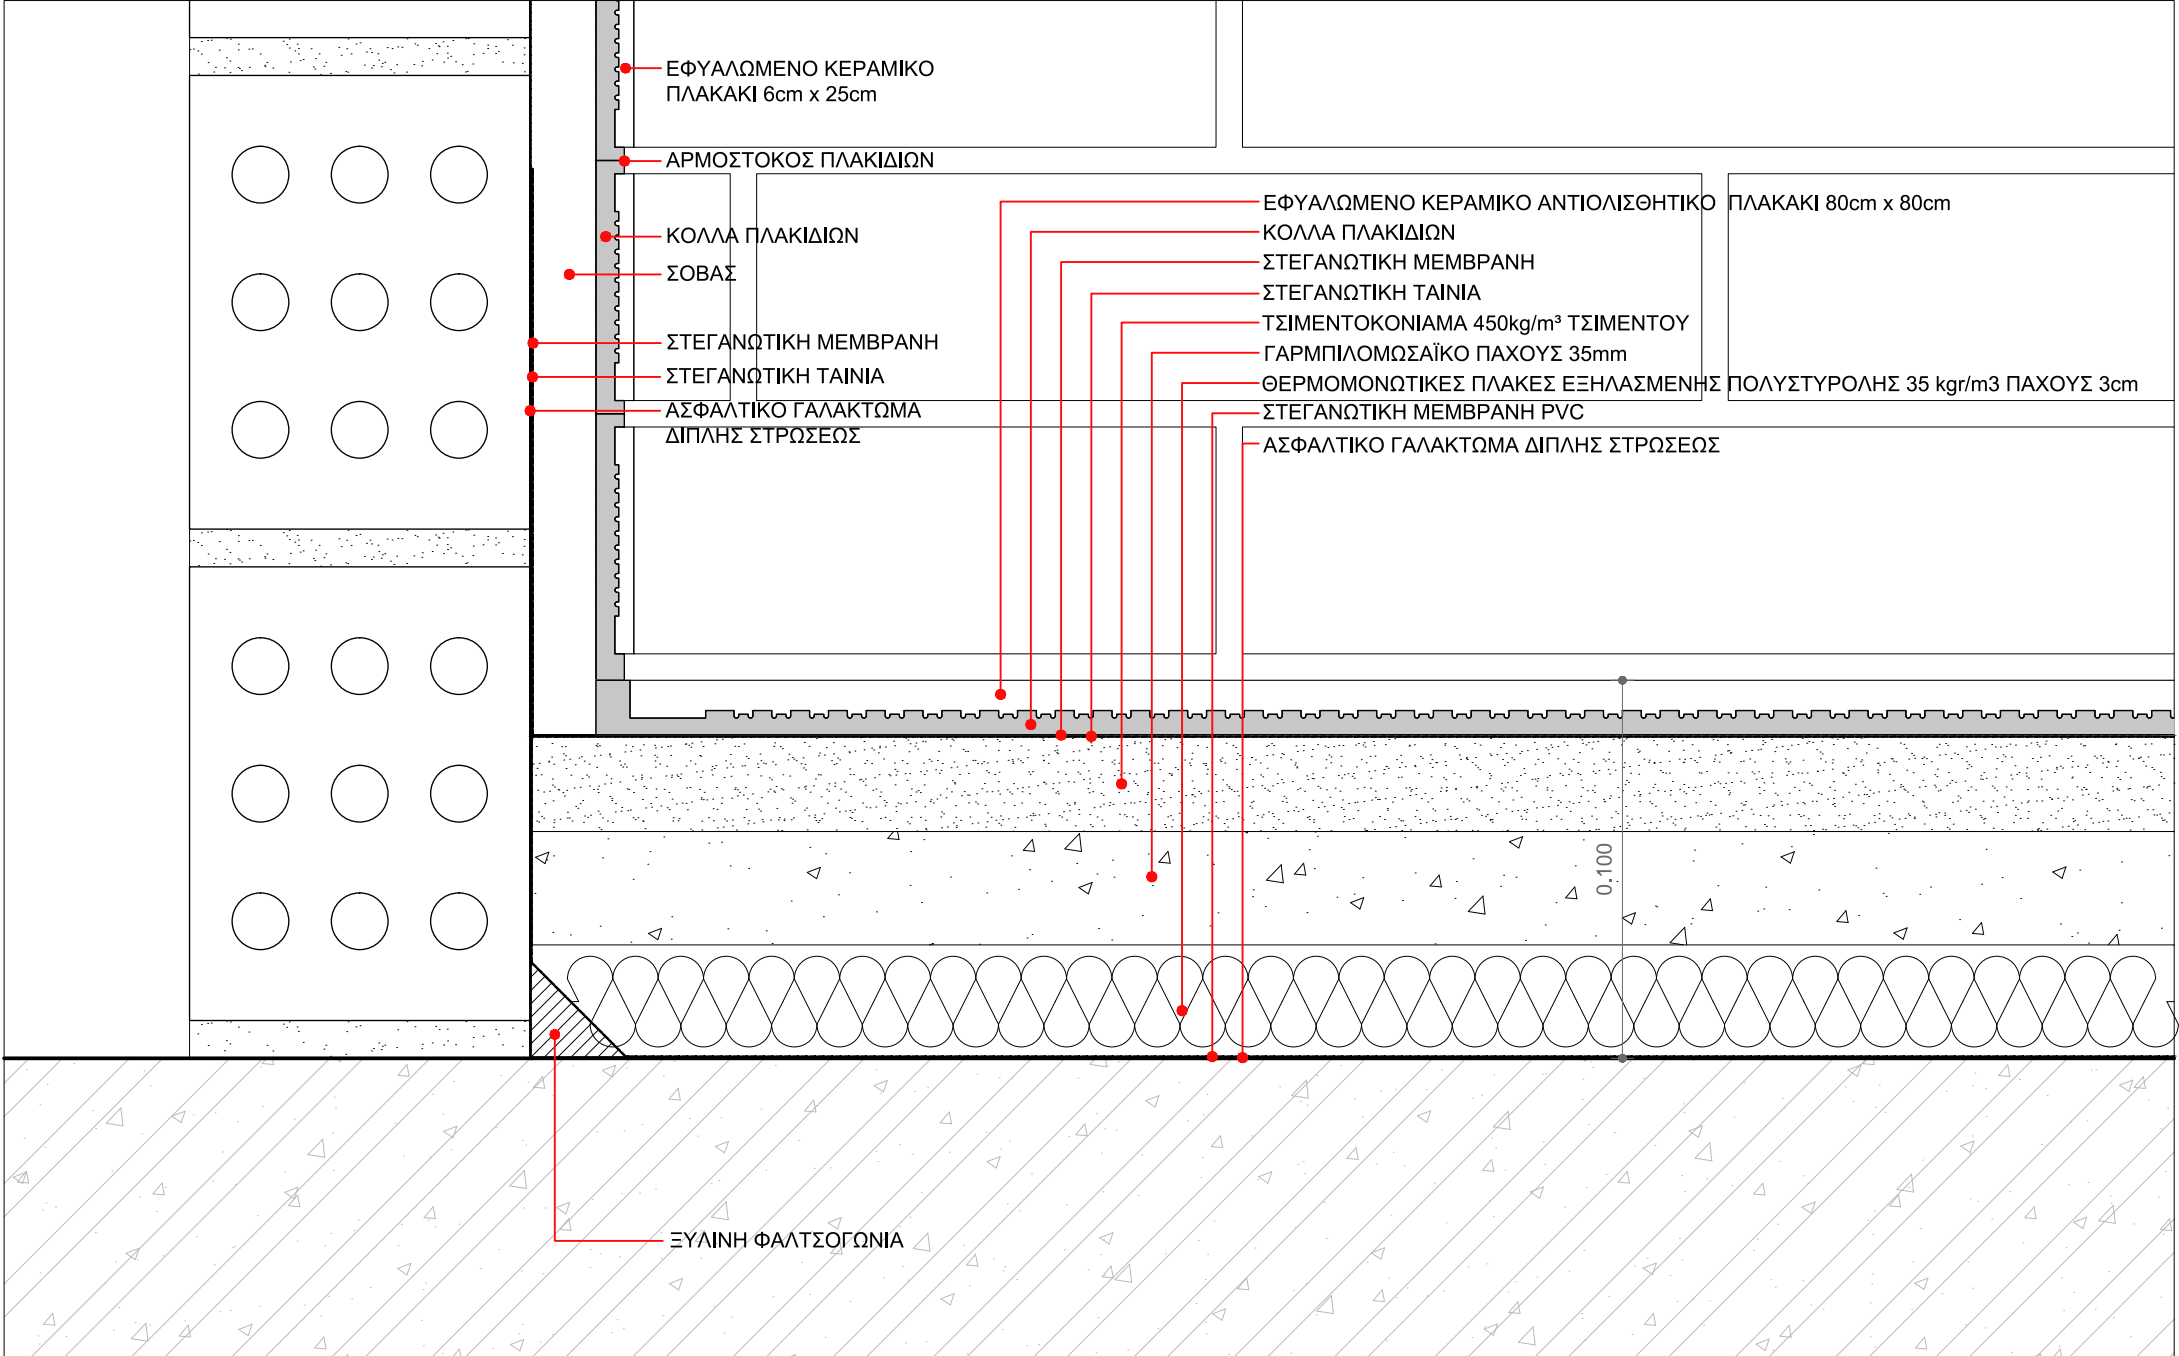


ΕΡΓΟ	ΑΝΑΠΛΑΣΗ ΠΑΡΚΟΥ ΕΛΕΥΘΕΡΙΟΥ ΒΕΝΙΖΕΛΟΥ (ΑΣΥΡΜΑΤΟΣ) Ο.Τ. 923 ΔΗΜΟΥ ΑΓΙΟΥ ΔΗΜΗΤΡΙΟΥ ΟΔΟΙ: ΦΙΛΙΚΗΣ ΕΤΑΙΡΕΙΑΣ - ΜΕΣΣΗΝΙΑΣ - ΑΣΥΡΜΑΤΟΥ - ΕΛΠΙΔΟΣ		ΑΡ. ΛΕΠΤ.	ΣΕΛ.
ΚΤΙΡΙΟ	A01	ΔΙΑΜΟΡΦΩΣΗ ΓΩΝΙΑΣ ΕΞΩΤΕΡΙΚΟΥ ΤΟΙΧΟΥ - ΔΑΠΕΔΟΥ ΣΤΟΥΣ ΥΓΡΟΥΣ ΧΩΡΟΥΣ	Λ 32	28
			10 / 2019	ΚΛ.1:2

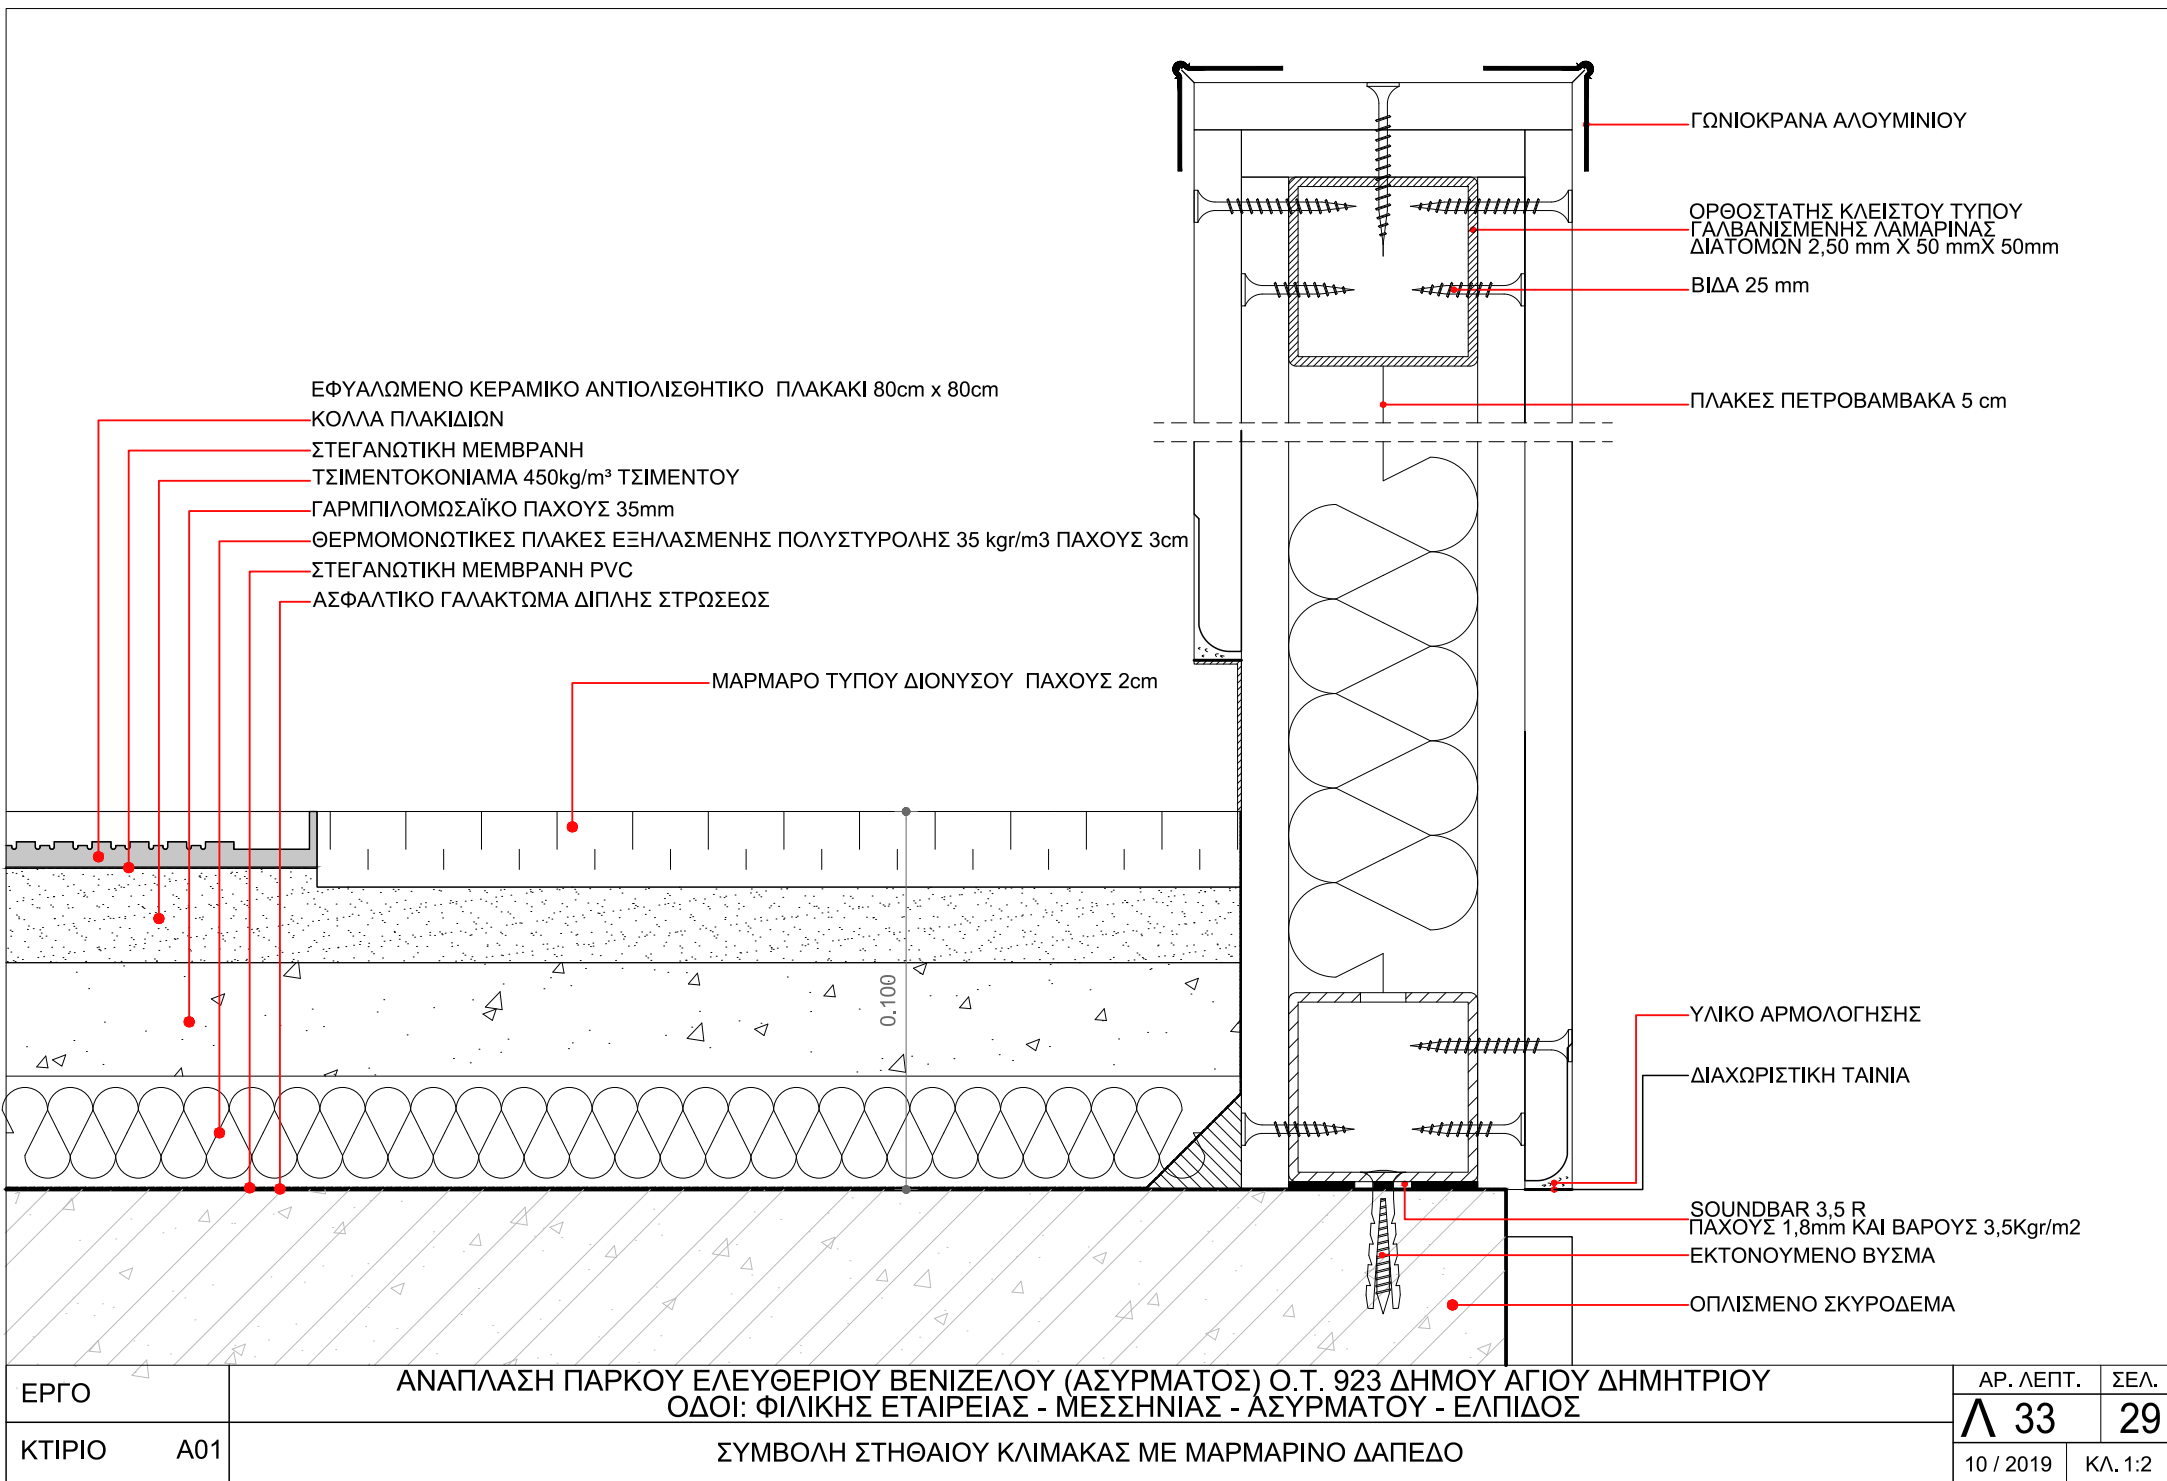

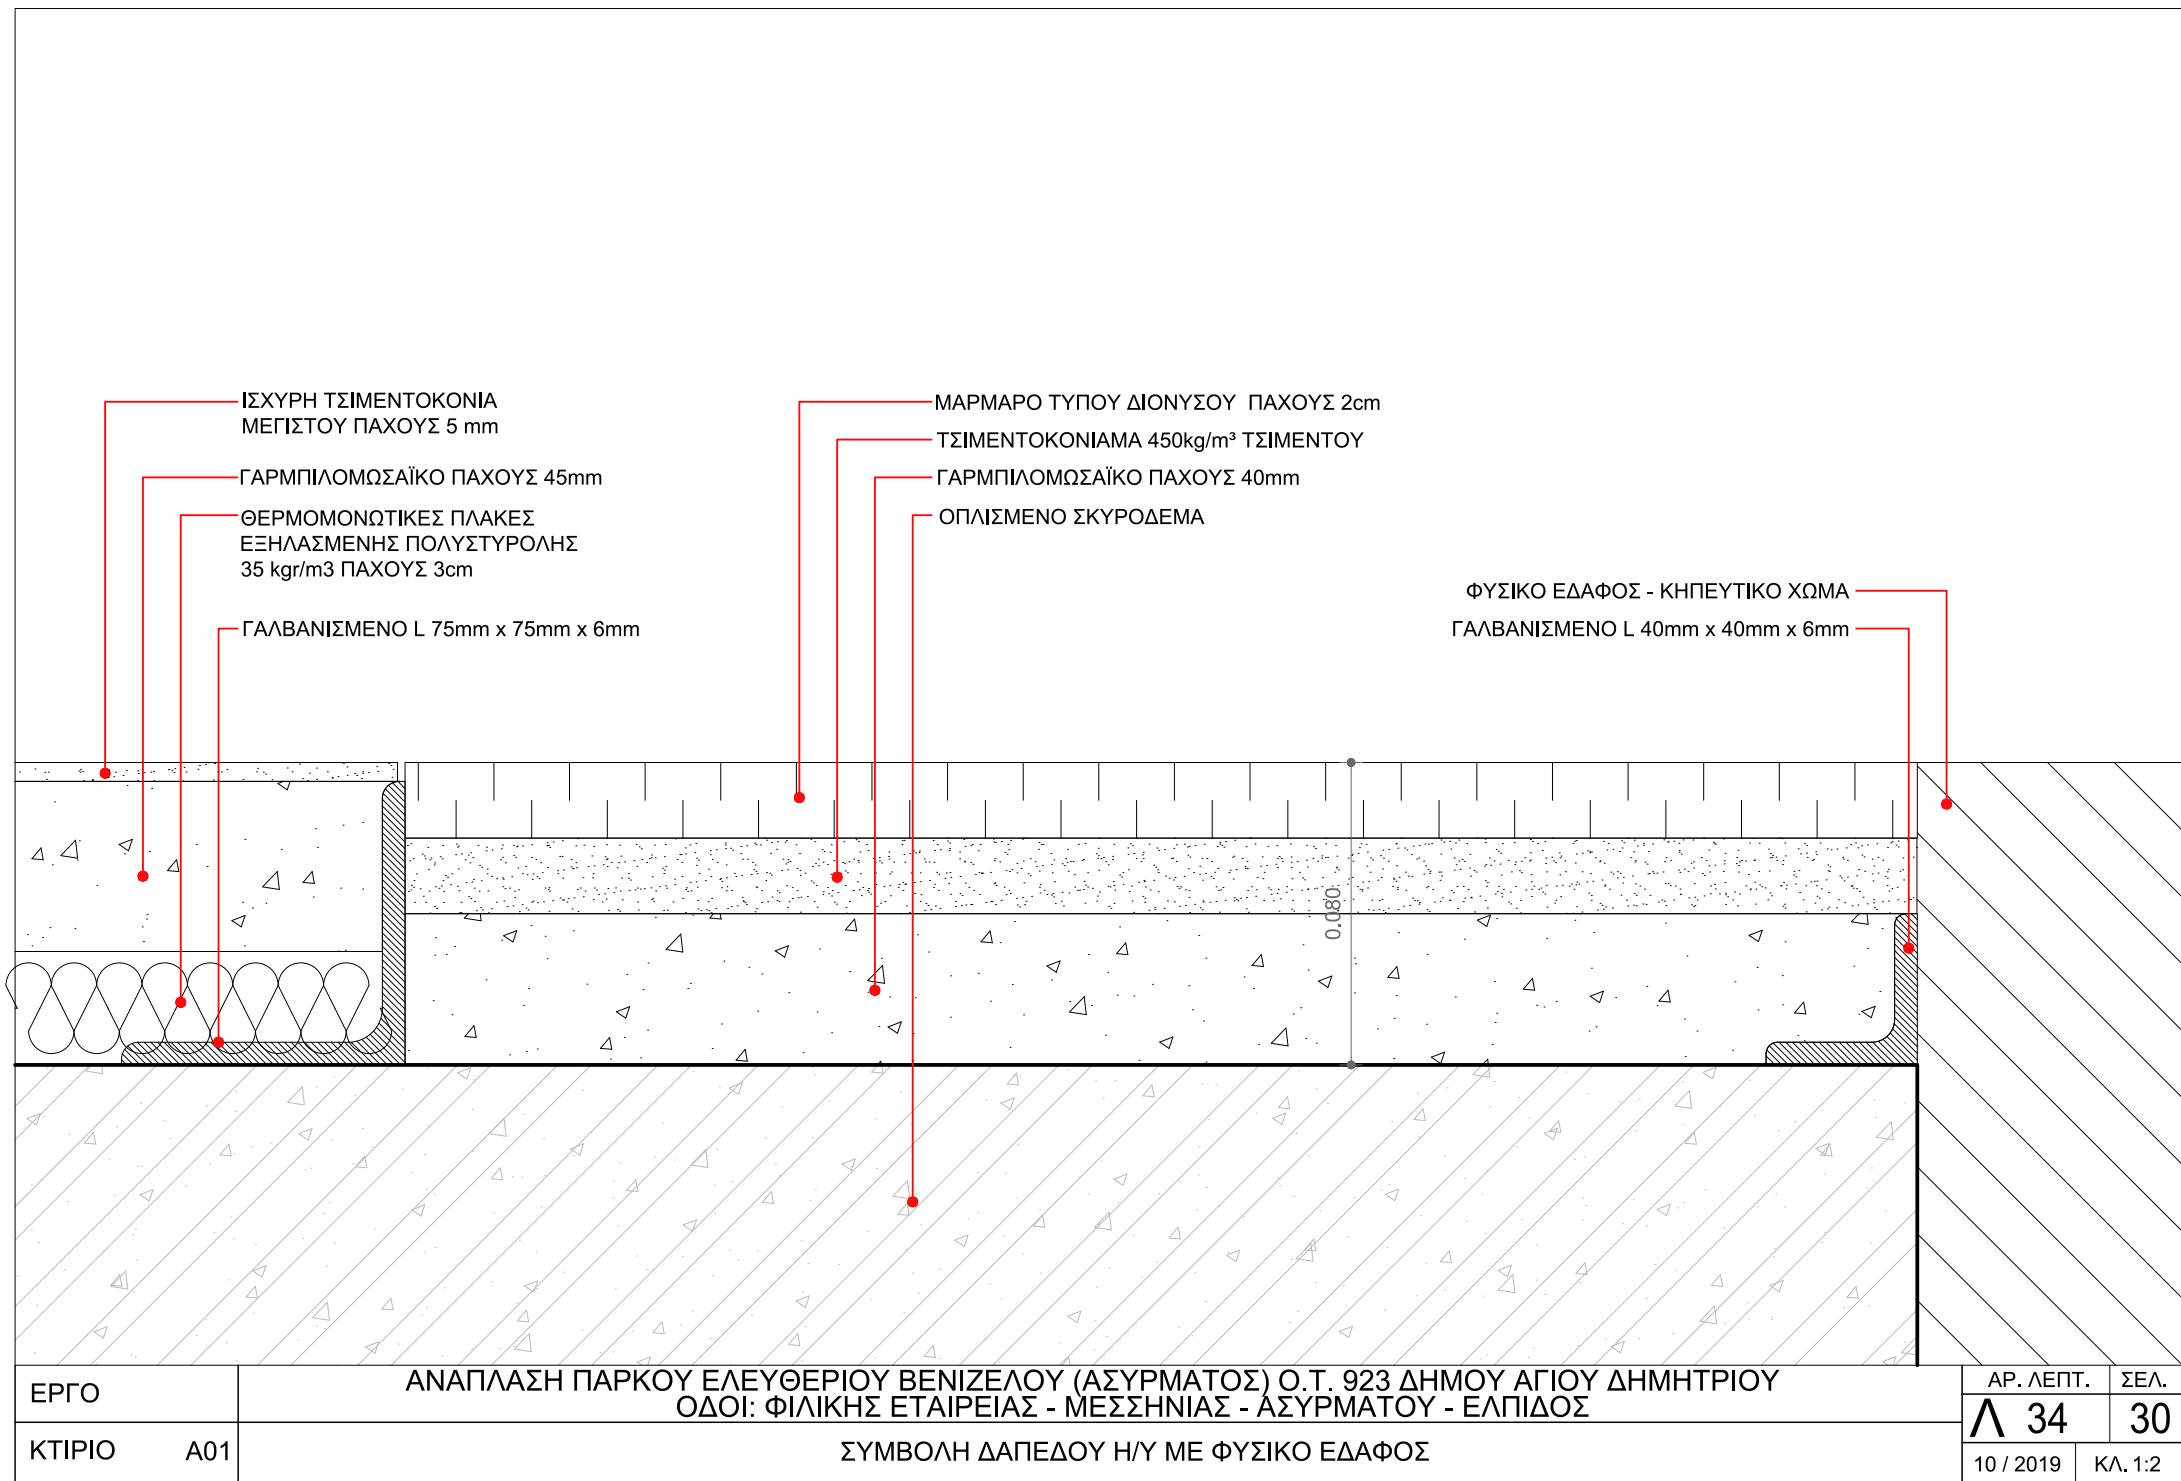


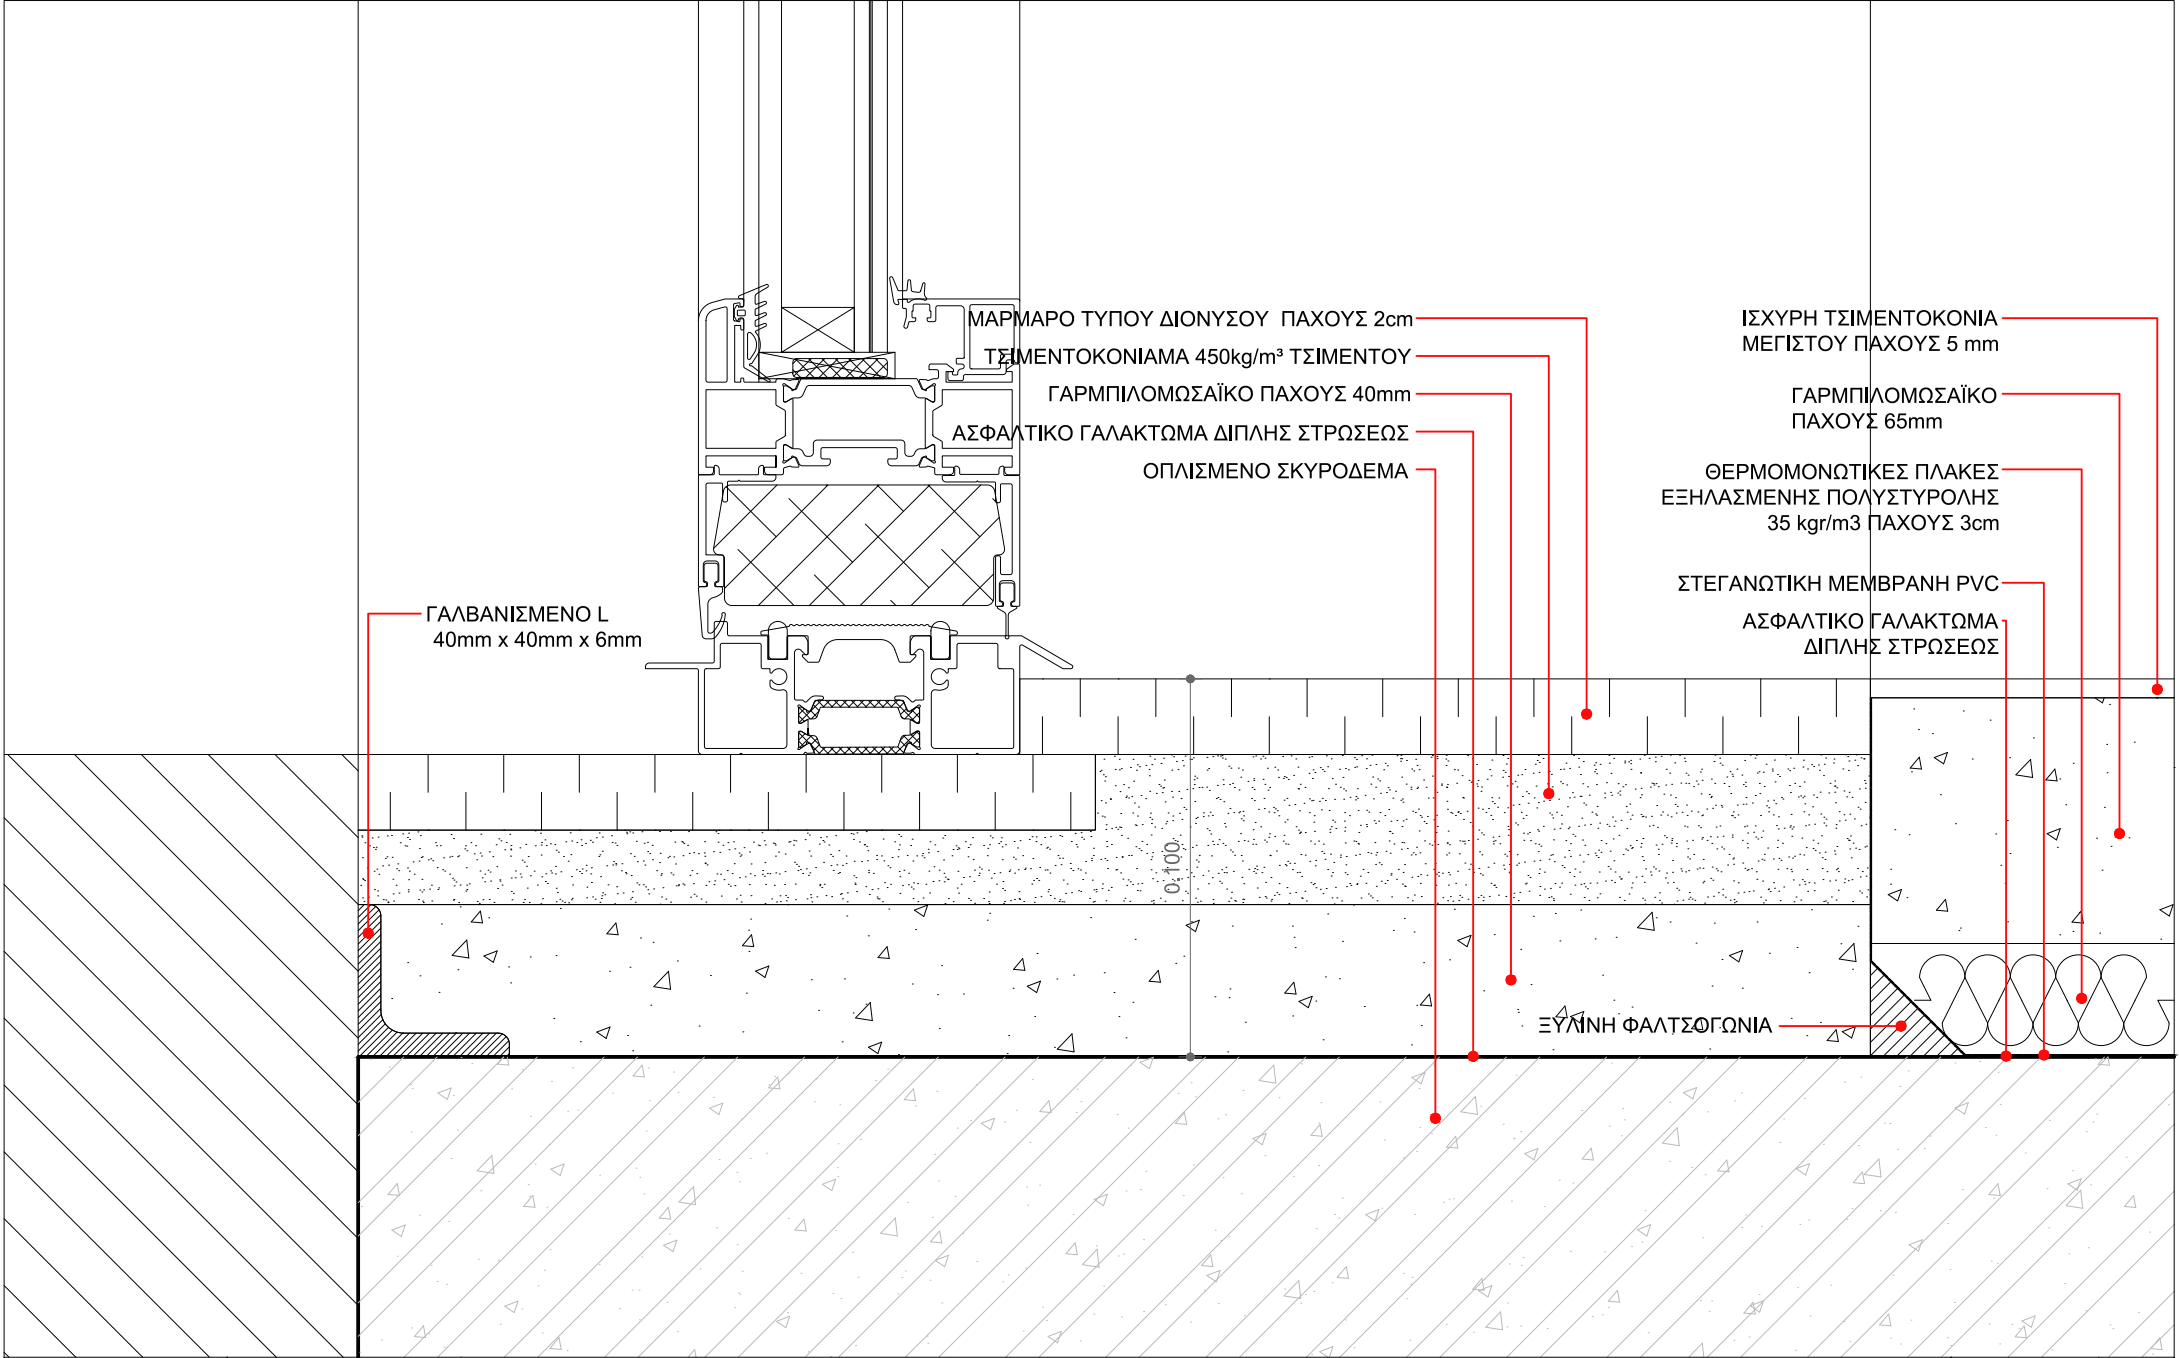


ΕΡΓΟ	ΑΝΑΠΛΑΣΗ ΠΑΡΚΟΥ ΕΛΕΥΘΕΡΙΟΥ ΒΕΝΙΖΕΛΟΥ (ΑΣΥΡΜΑΤΟΣ) Ο.Τ. 923 ΔΗΜΟΥ ΑΓΙΟΥ ΔΗΜΗΤΡΙΟΥ	ΑΡ. ΛΕΠΤ.	ΣΕΛ.
ΚΤΙΡΙΟ	Α01	Λ 35	31
	ΟΔΟΙ: ΦΙΛΙΚΗΣ ΕΤΑΙΡΕΙΑΣ - ΜΕΣΣΗΝΙΑΣ - ΑΣΥΡΜΑΤΟΥ - ΕΛΠΙΔΟΣ	10 / 2019	ΚΛ. 1:2
	ΚΑΤΩΦΛΙ ΥΑΛΟΣΤΑΣΙΟΥ (ΑΙΘΟΥΣΑΣ ΠΟΛΛΑΠΛΩΝ ΧΡΗΣΕΩΝ / ΑΝΑΨΥΚΤΗΡΙΟΥ)		

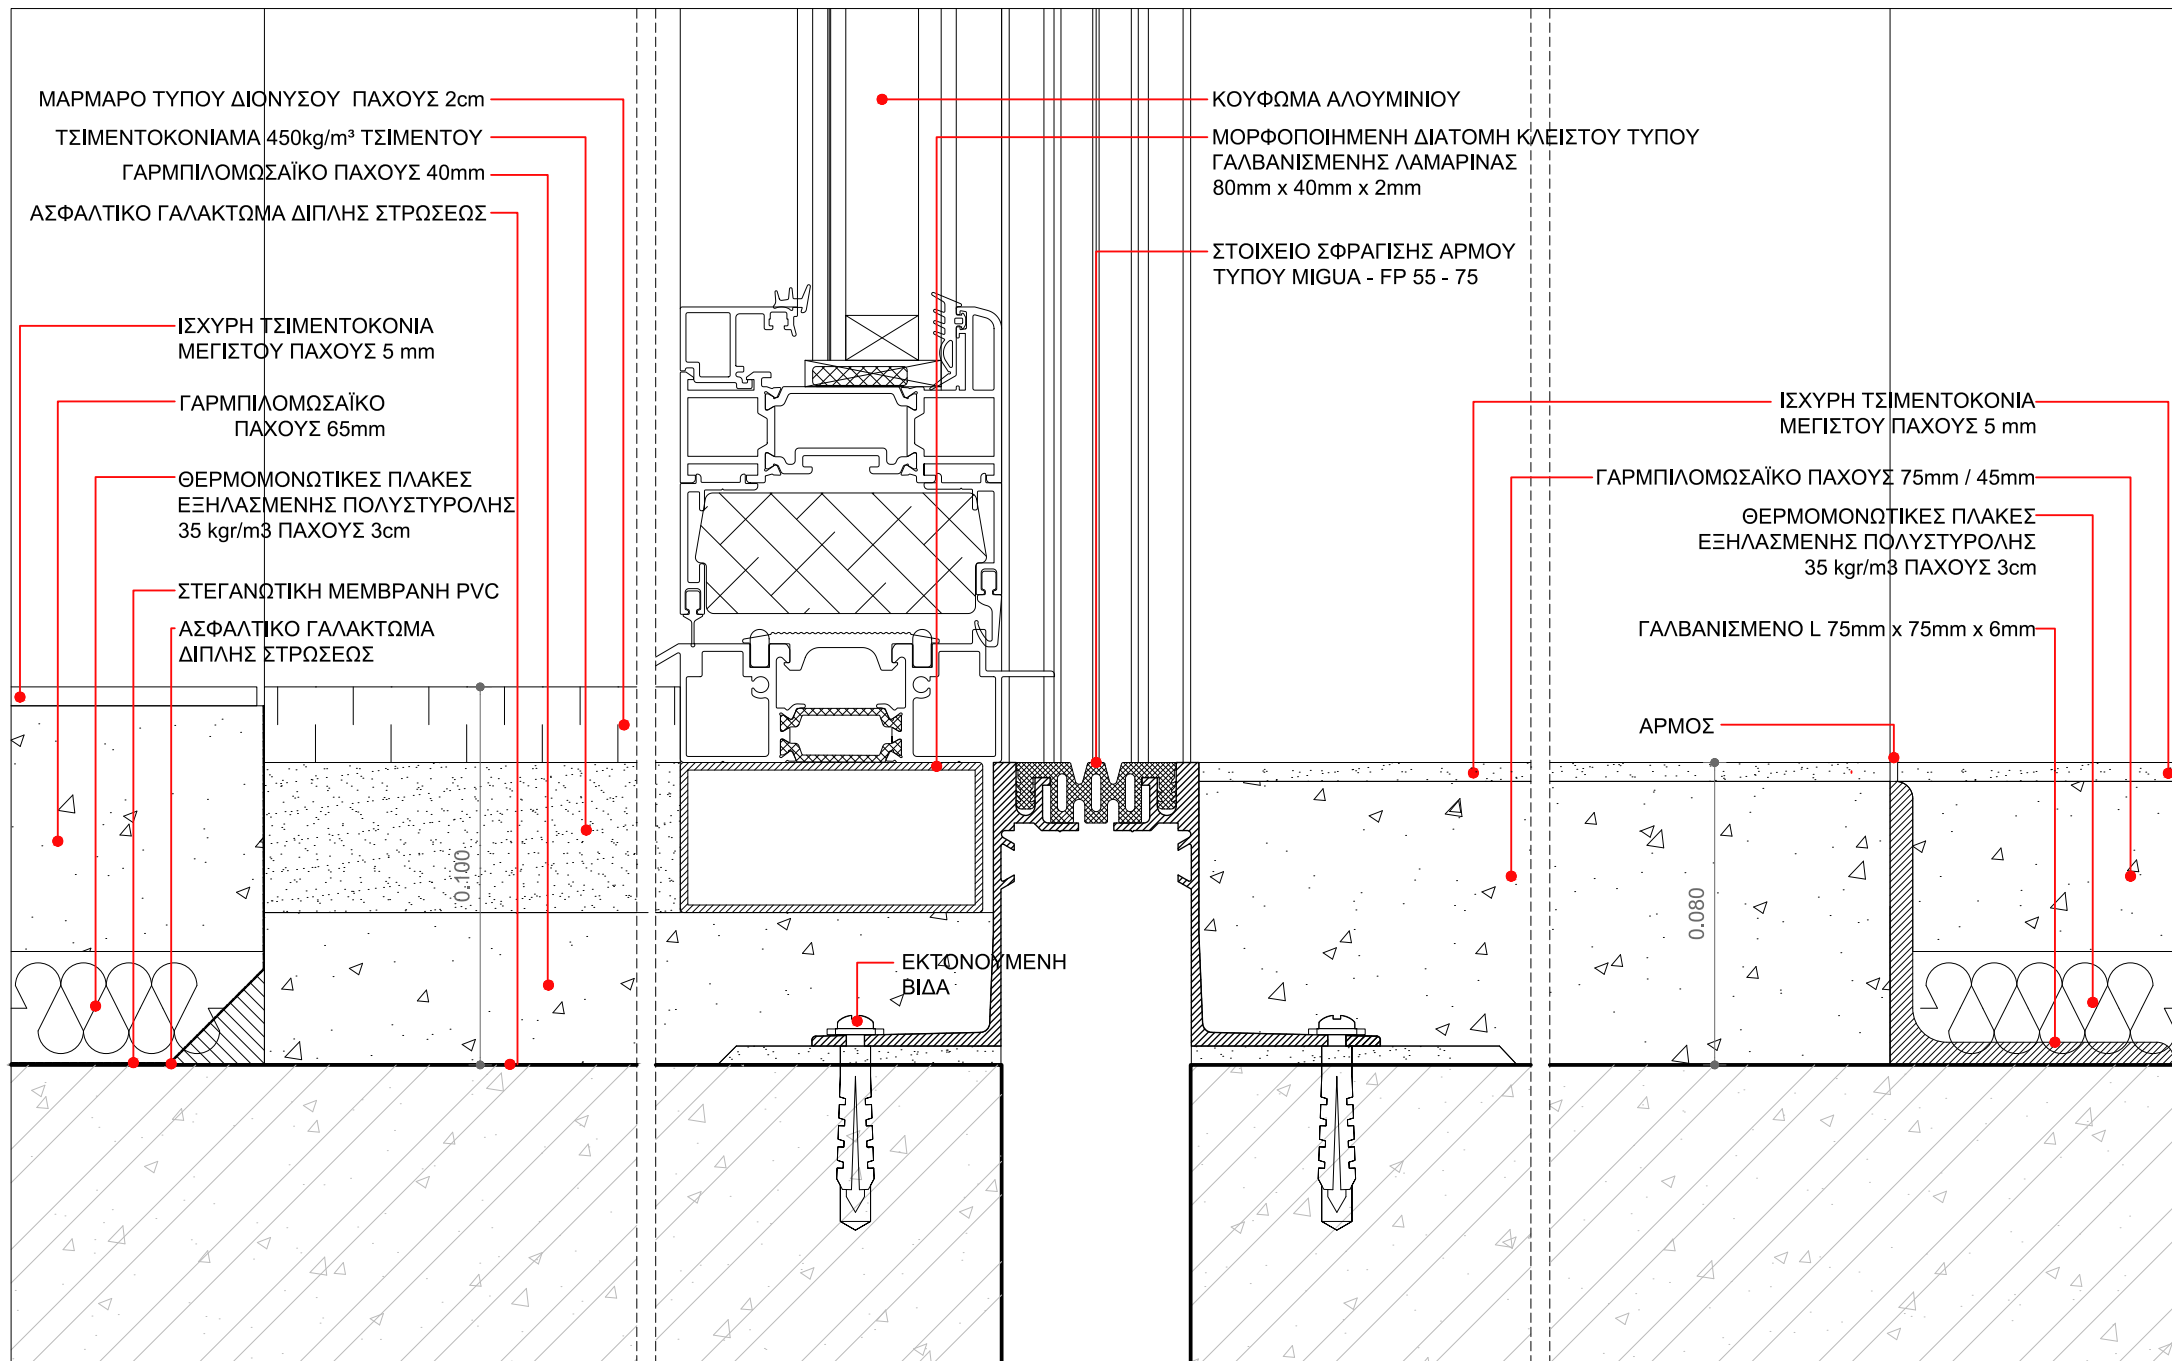


ΕΡΓΟ	ΑΝΑΠΛΑΣΗ ΠΑΡΚΟΥ ΕΛΕΥΘΕΡΙΟΥ ΒΕΝΙΖΕΛΟΥ (ΑΣΥΡΜΑΤΟΣ) Ο.Τ. 923 ΔΗΜΟΥ ΑΓΙΟΥ ΔΗΜΗΤΡΙΟΥ		ΑΡ. ΛΕΠΤ.	ΣΕΛ.
ΚΤΙΡΙΟ	A01	ΟΔΟΙ: ΦΙΛΙΚΗΣ ΕΤΑΙΡΕΙΑΣ - ΜΕΣΣΗΝΙΑΣ - ΑΣΥΡΜΑΤΟΥ - ΕΛΠΙΔΟΣ	Λ 36	32
ΣΥΜΒΟΛΗ ΔΑΠΕΔΟΥ ΑΝΑΨΥΚΤΗΡΙΟΥ ΜΕ ΔΑΠΕΔΟ Η/Υ			10 / 2019	ΚΛ. 1:2


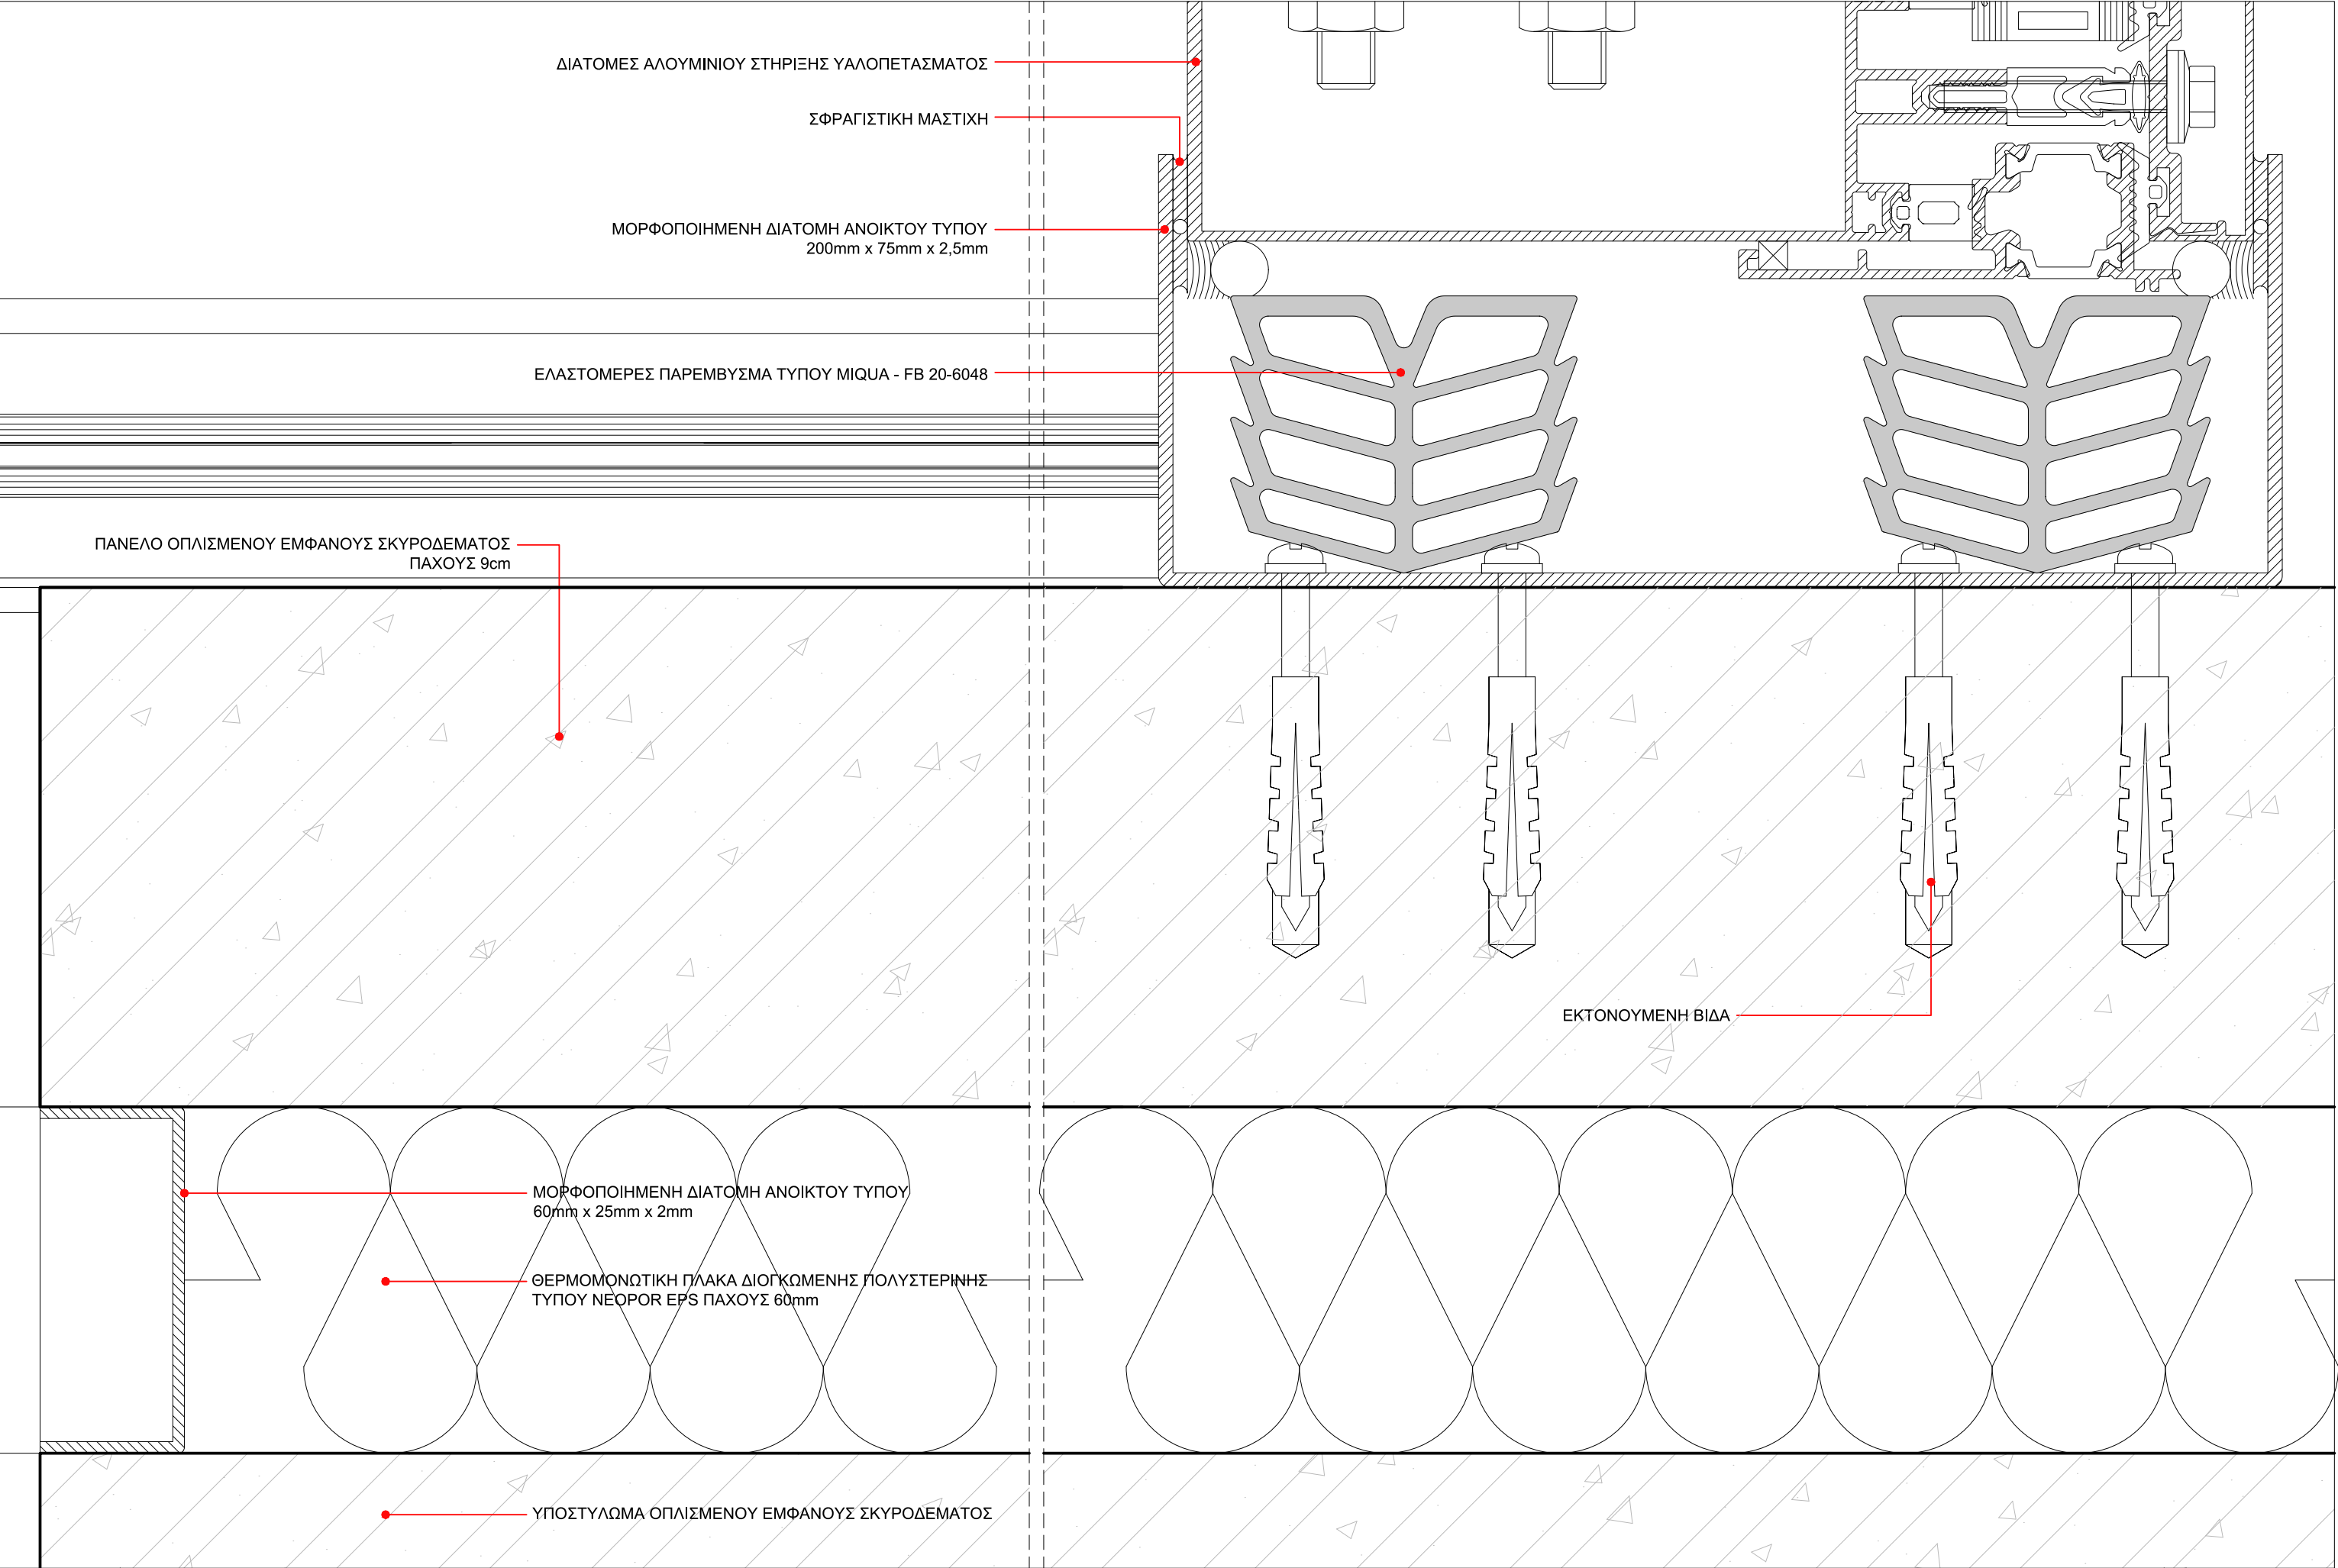


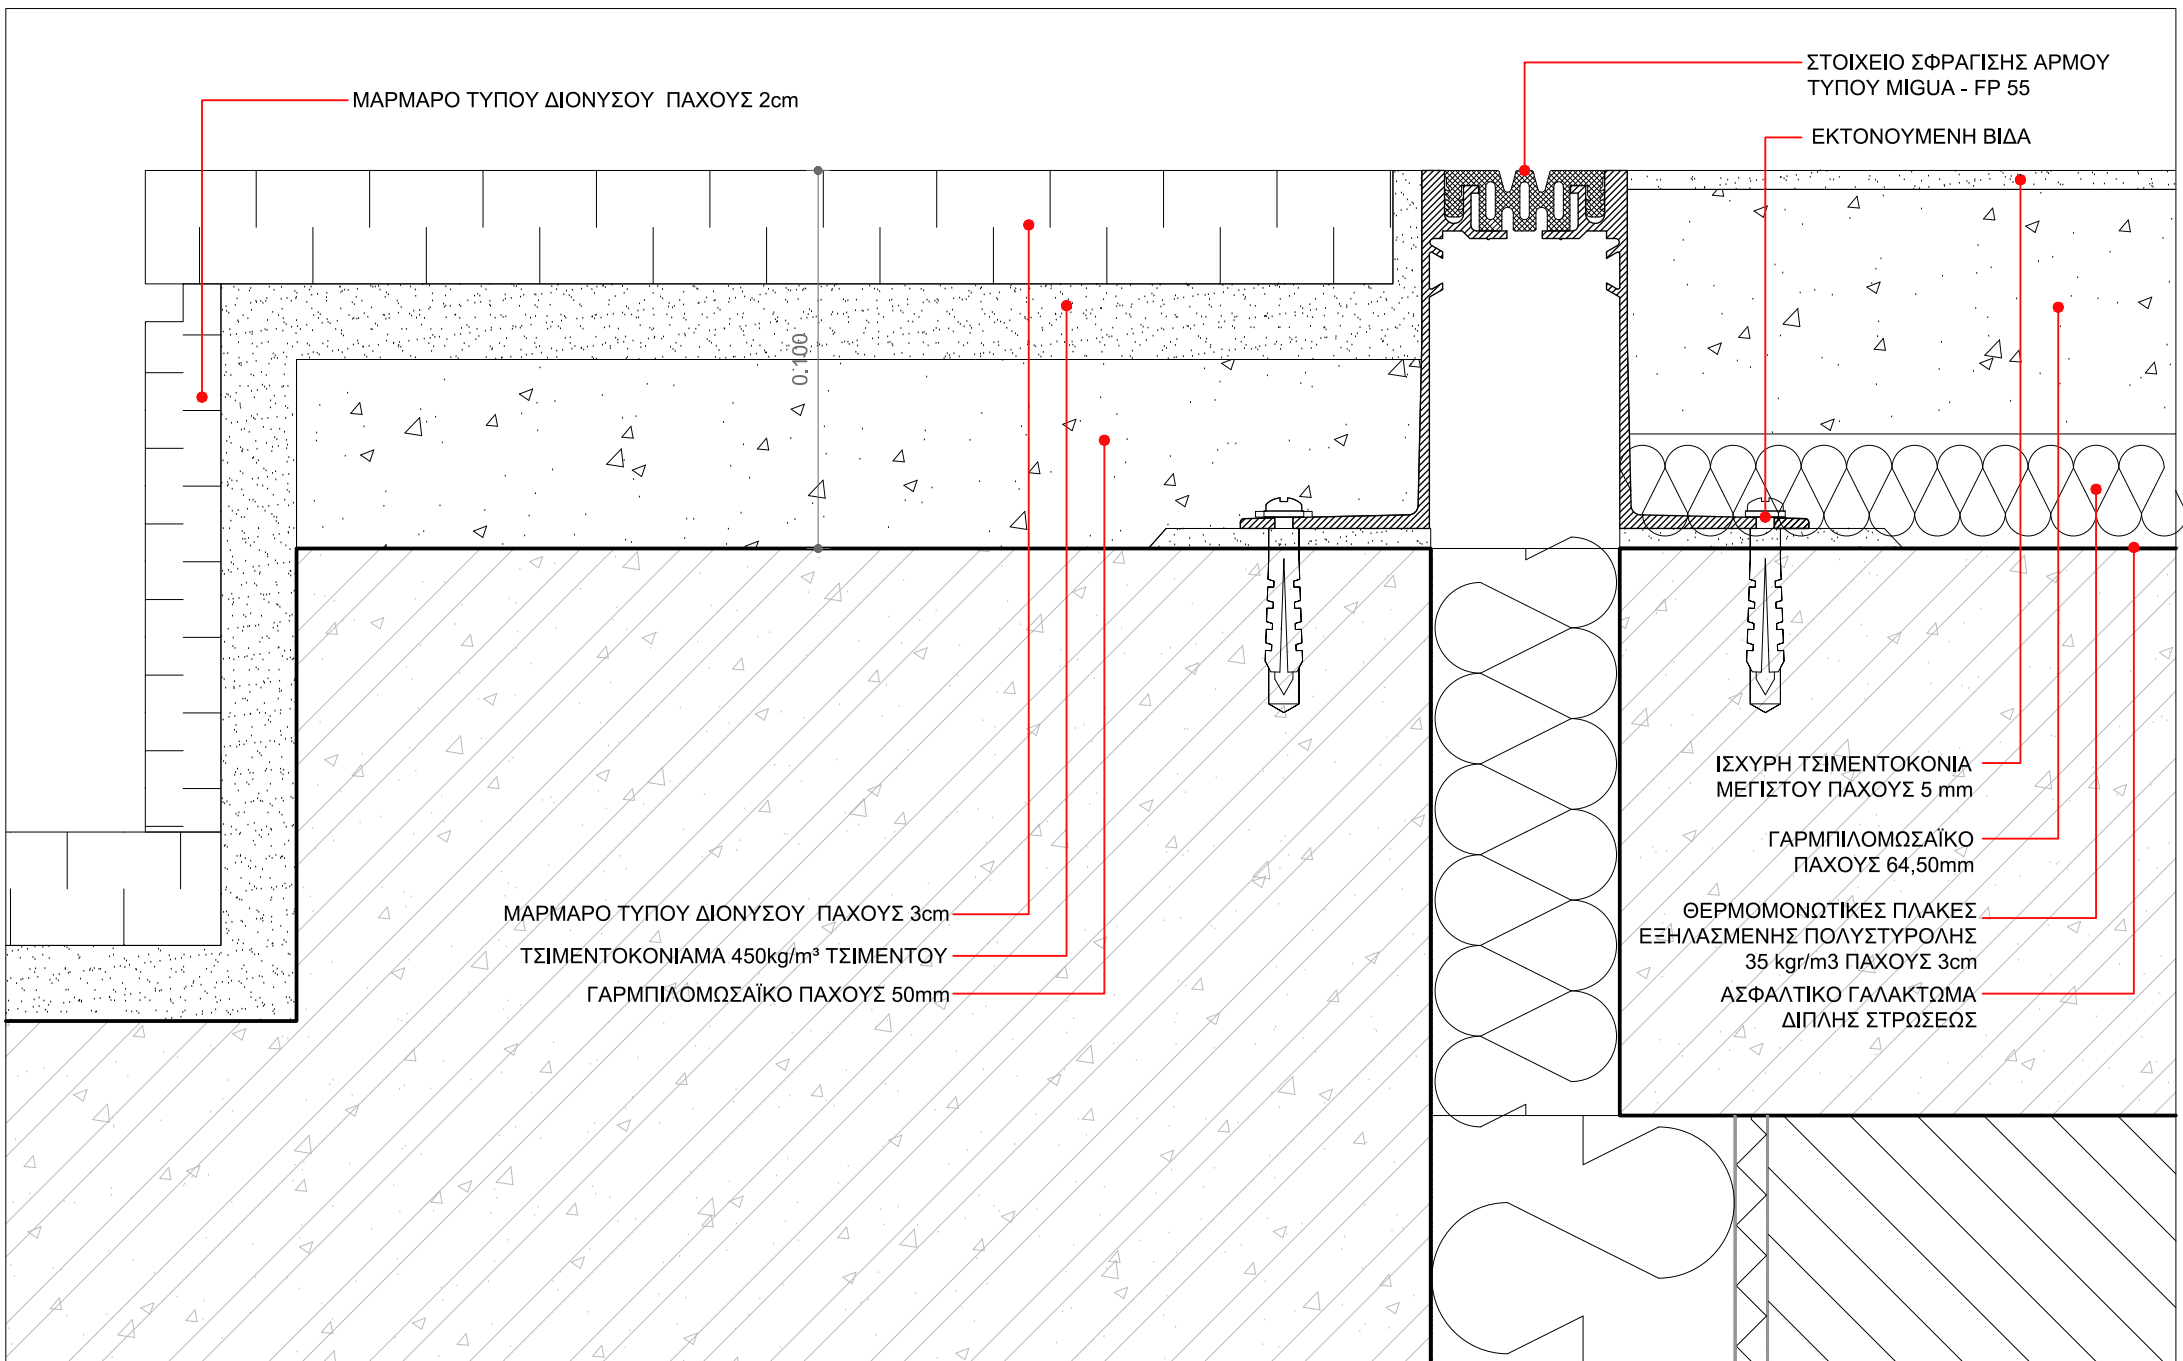


ΕΡΓΟ	ΑΝΑΠΛΑΣΗ ΠΑΡΚΟΥ ΕΛΕΥΘΕΡΙΟΥ ΒΕΝΙΖΕΛΟΥ (ΑΣΥΡΜΑΤΟΣ) Ο.Τ. 923 ΔΗΜΟΥ ΑΓΙΟΥ ΔΗΜΗΤΡΙΟΥ		ΑΡ. ΛΕΠΤ.	ΣΕΛ.
	ΟΔΟΙ: ΦΙΛΙΚΗΣ ΕΤΑΙΡΕΙΑΣ - ΜΕΣΣΗΝΙΑΣ - ΑΣΥΡΜΑΤΟΥ - ΕΛΠΙΔΟΣ		Λ 38	34
ΚΤΙΡΙΟ	A01	ΣΥΜΒΟΛΗ ΜΑΡΜΑΡΙΝΗΣ ΕΠΕΝΔΥΣΗΣ ΣΚΑΛΑΣ - ΒΙΟΜΗΧΑΝΙΚΟΥ ΔΑΠΕΔΟΥ ΣΤΗ ΘΕΣΗ ΤΟΥ ΑΡΜΟΥ	10 / 2019	ΚΛ. 1:2

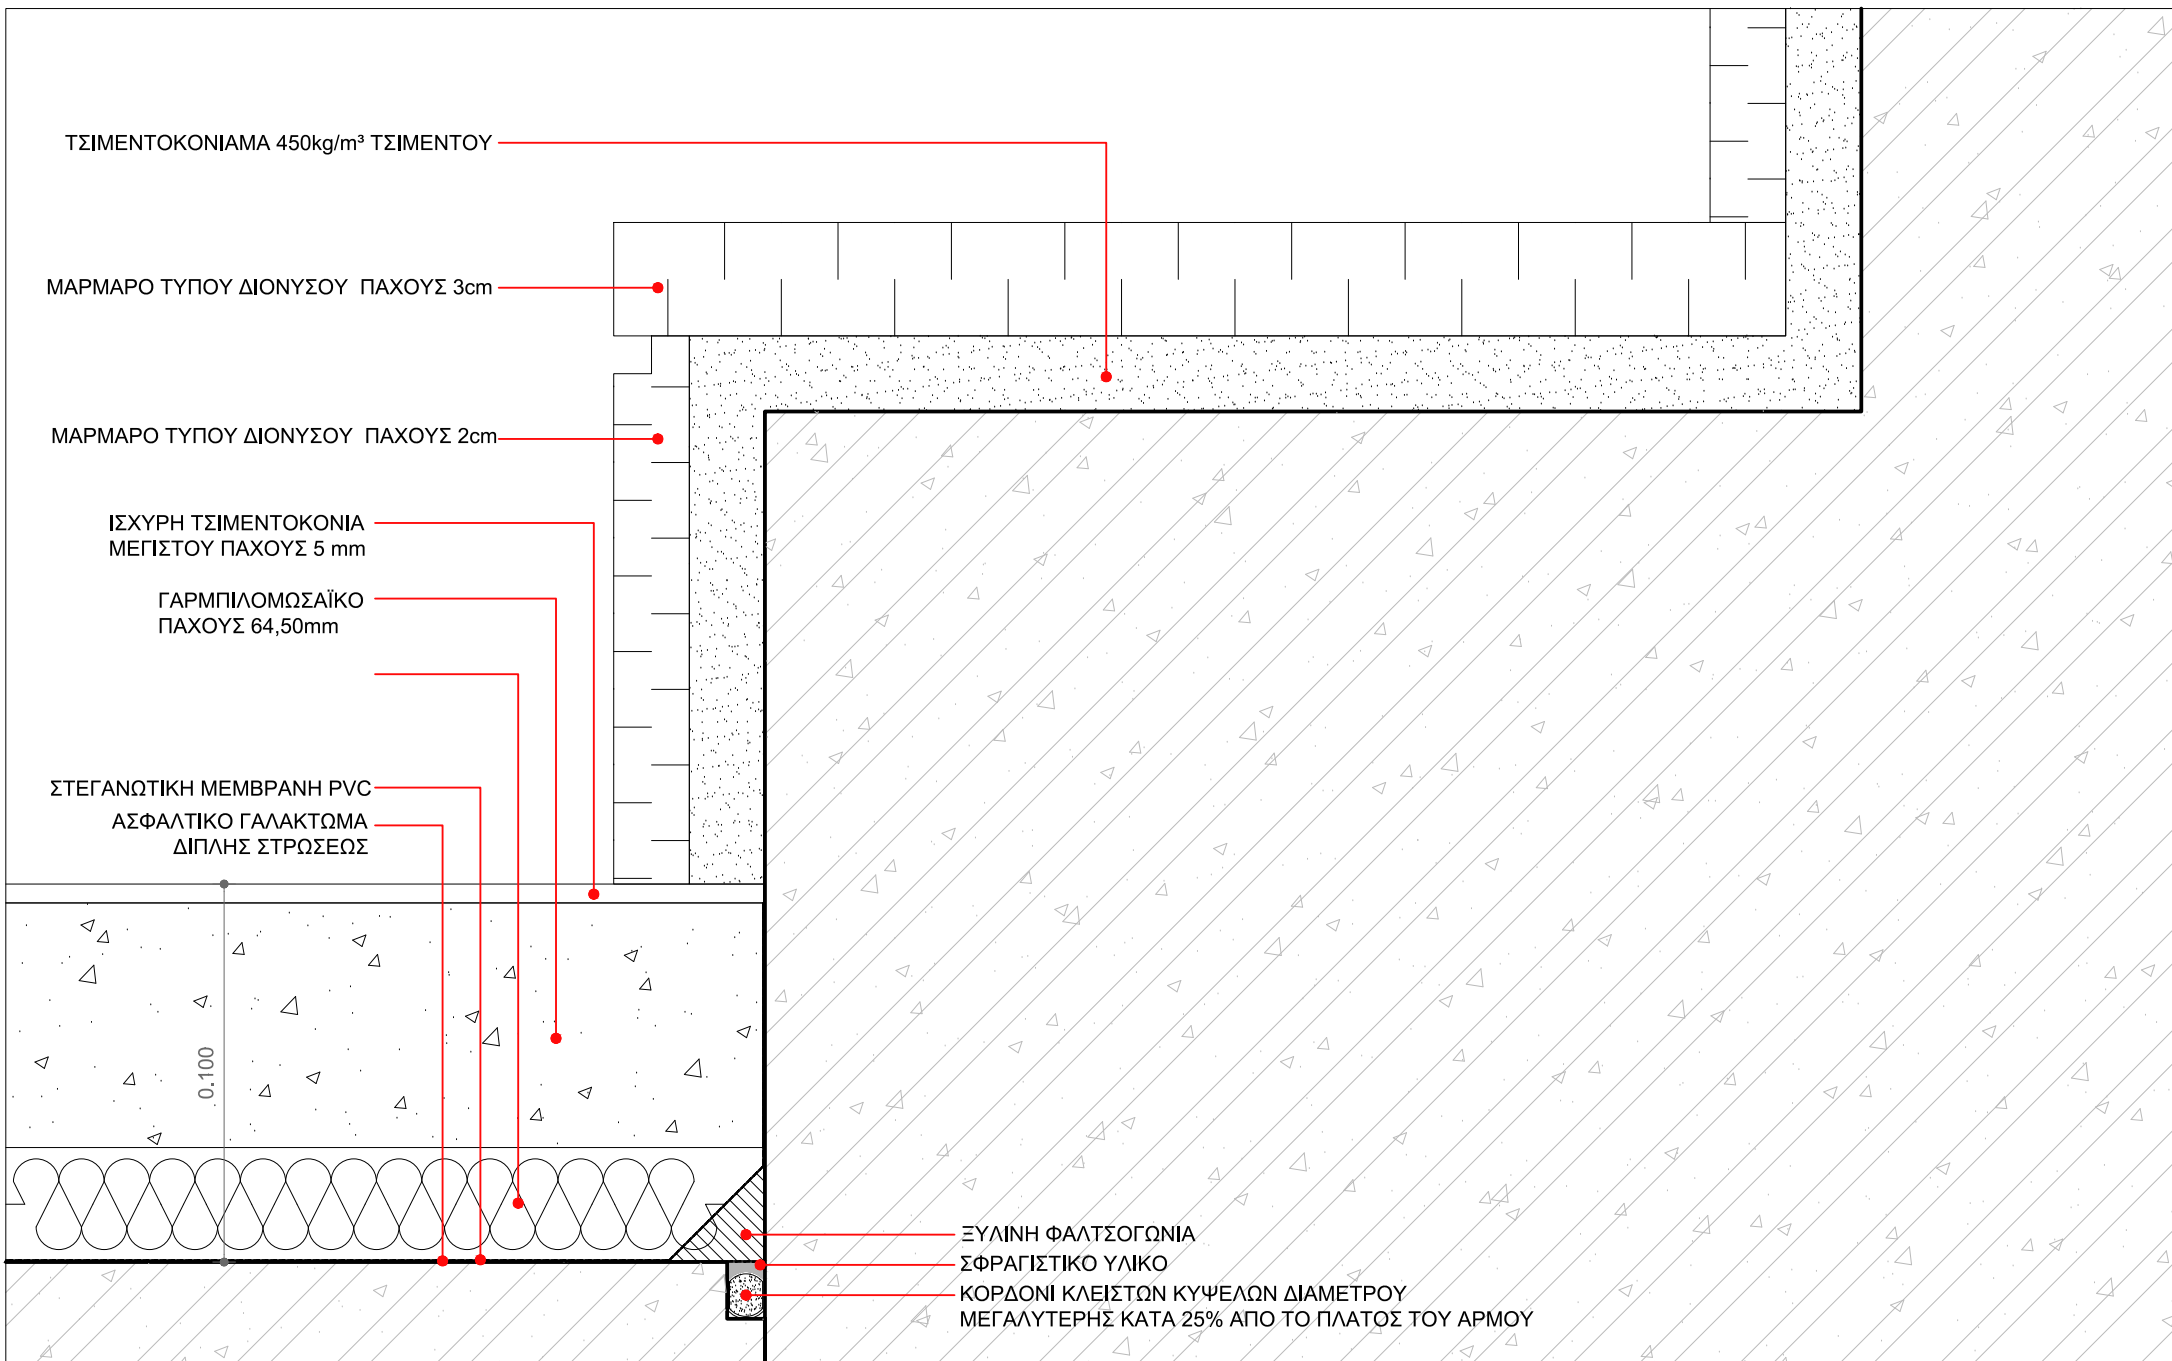


ΕΡΓΟ	ΑΝΑΠΛΑΣΗ ΠΑΡΚΟΥ ΕΛΕΥΘΕΡΙΟΥ ΒΕΝΙΖΕΛΟΥ (ΑΣΥΡΜΑΤΟΣ) Ο.Τ. 923 ΔΗΜΟΥ ΑΓΙΟΥ ΔΗΜΗΤΡΙΟΥ		ΑΡ. ΛΕΠΤ.	ΣΕΛ.
ΚΤΙΡΙΟ	A01	ΟΔΟΙ: ΦΙΛΙΚΗΣ ΕΤΑΙΡΕΙΑΣ - ΜΕΣΣΗΝΙΑΣ - ΑΣΥΡΜΑΤΟΥ - ΕΛΠΙΔΟΣ	Λ 39	35
ΣΥΜΒΟΛΗ ΜΑΡΜΑΡΙΝΗΣ ΕΠΕΝΔΥΣΗΣ ΣΚΑΛΑΣ - ΒΙΟΜΗΧΑΝΙΚΟΥ ΔΑΠΕΔΟΥ			10 / 2019	ΚΛ. 1:2

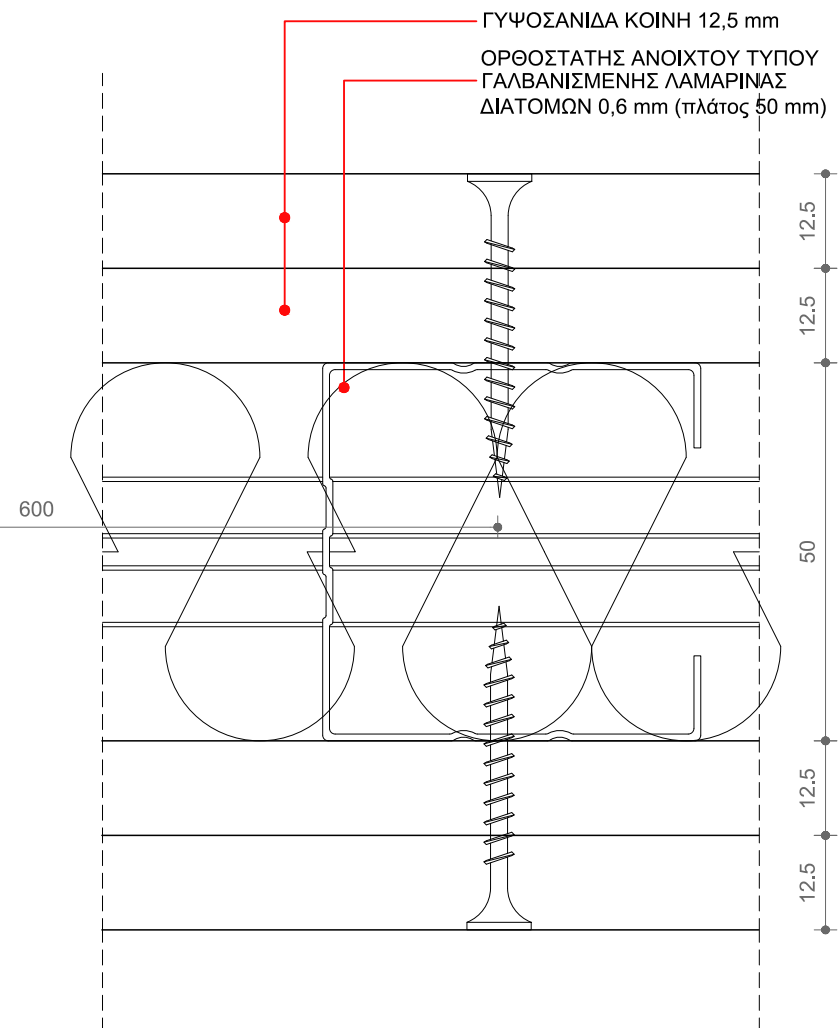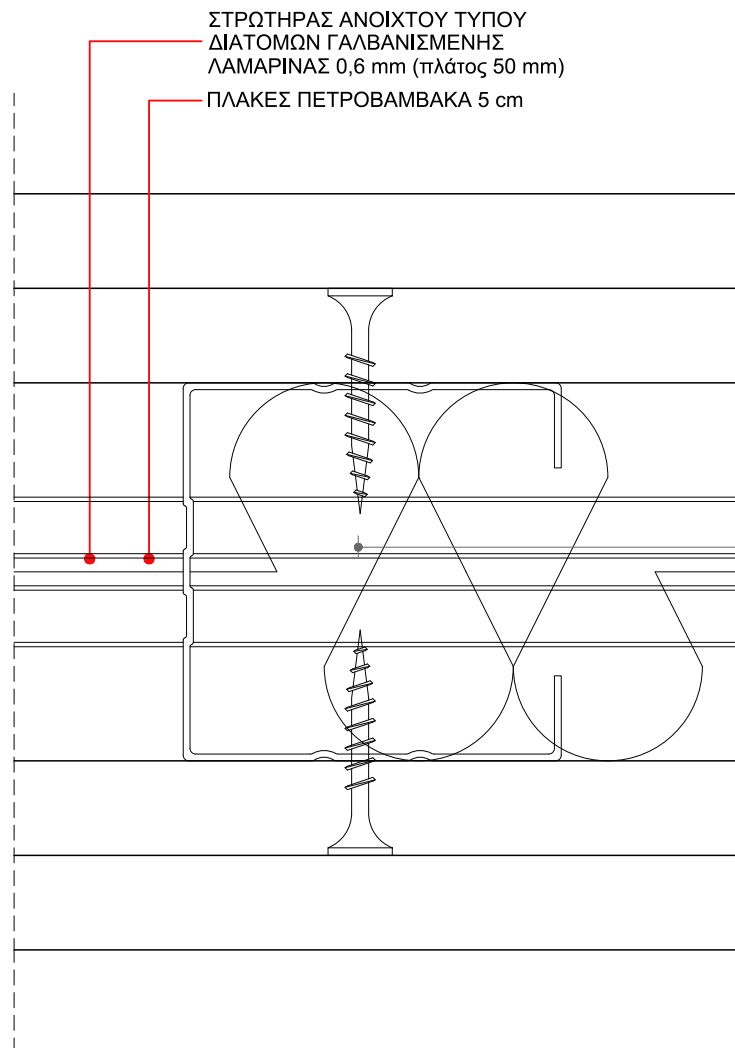


ΕΡΓΟ	ΑΝΑΠΛΑΣΗ ΠΑΡΚΟΥ ΕΛΕΥΘΕΡΙΟΥ ΒΕΝΙΖΕΛΟΥ (ΑΣΥΡΜΑΤΟΣ) Ο.Τ. 923 ΔΗΜΟΥ ΑΓΙΟΥ ΔΗΜΗΤΡΙΟΥ ΟΔΟΙ: ΦΙΛΙΚΗΣ ΕΤΑΙΡΕΙΑΣ - ΜΕΣΣΗΝΙΑΣ - ΑΣΥΡΜΑΤΟΥ - ΕΛΠΙΔΟΣ		ΑΡ. ΛΕΠΤ.	ΣΕΛ.
ΚΤΙΡΙΟ	A01	ΤΟΙΧΟΣ ΓΥΨΟΣΑΝΙΔΩΝ (10cm) - ΟΡΙΖΟΝΤΙΑ ΤΟΜΗ (ΤΥΠΙΚΗ)	Λ 40	36
			10 / 2019	ΚΛ. 1:1

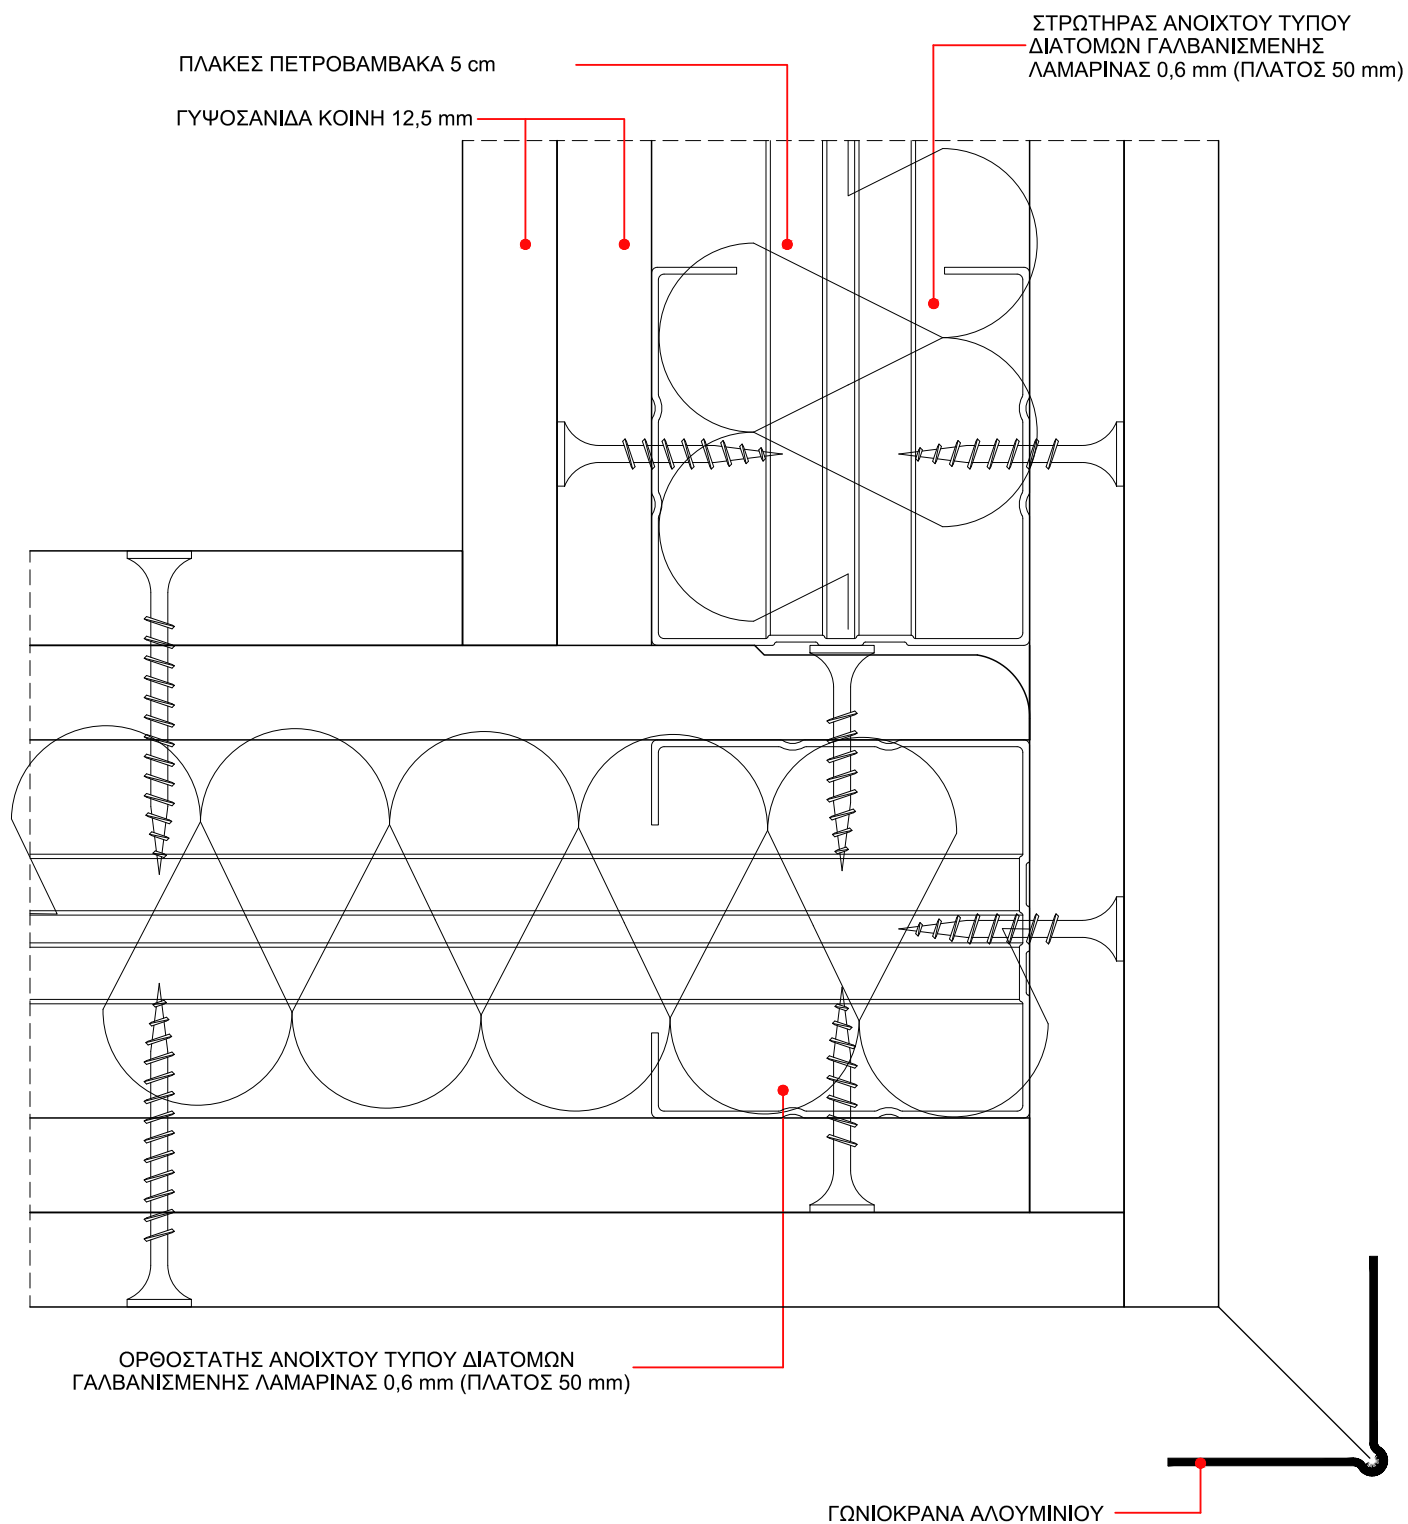


ΕΡΓΟ	ΑΝΑΠΛΑΣΗ ΠΑΡΚΟΥ ΕΛ. ΒΕΝΙΖΕΛΟΥ (ΑΣΥΡΜΑΤΟΣ) Ο.Τ. 923 ΔΗΜΟΥ ΑΓΙΟΥ ΔΗΜΗΤΡΙΟΥ ΟΔΟΙ: ΦΙΛΙΚΗΣ ΕΤΑΙΡΕΙΑΣ - ΜΕΣΣΗΝΙΑΣ - ΑΣΥΡΜΑΤΟΥ - ΕΛΠΙΔΟΣ	ΑΡ. ΛΕΠΤ.	ΣΕΛ.
		Λ 41	37
ΚΤΙΡΙΟ Α01	ΔΙΑΜΟΡΦΩΣΗ ΓΩΝΙΑΣ ΓΥΦΟΣΑΝΙΔΩΝ (10cm) - ΟΡΙΖΟΝΤΙΑ ΤΟΜΗ 1 (ΤΥΠΙΚΗ)	10 / 2019	ΚΛ.1:1

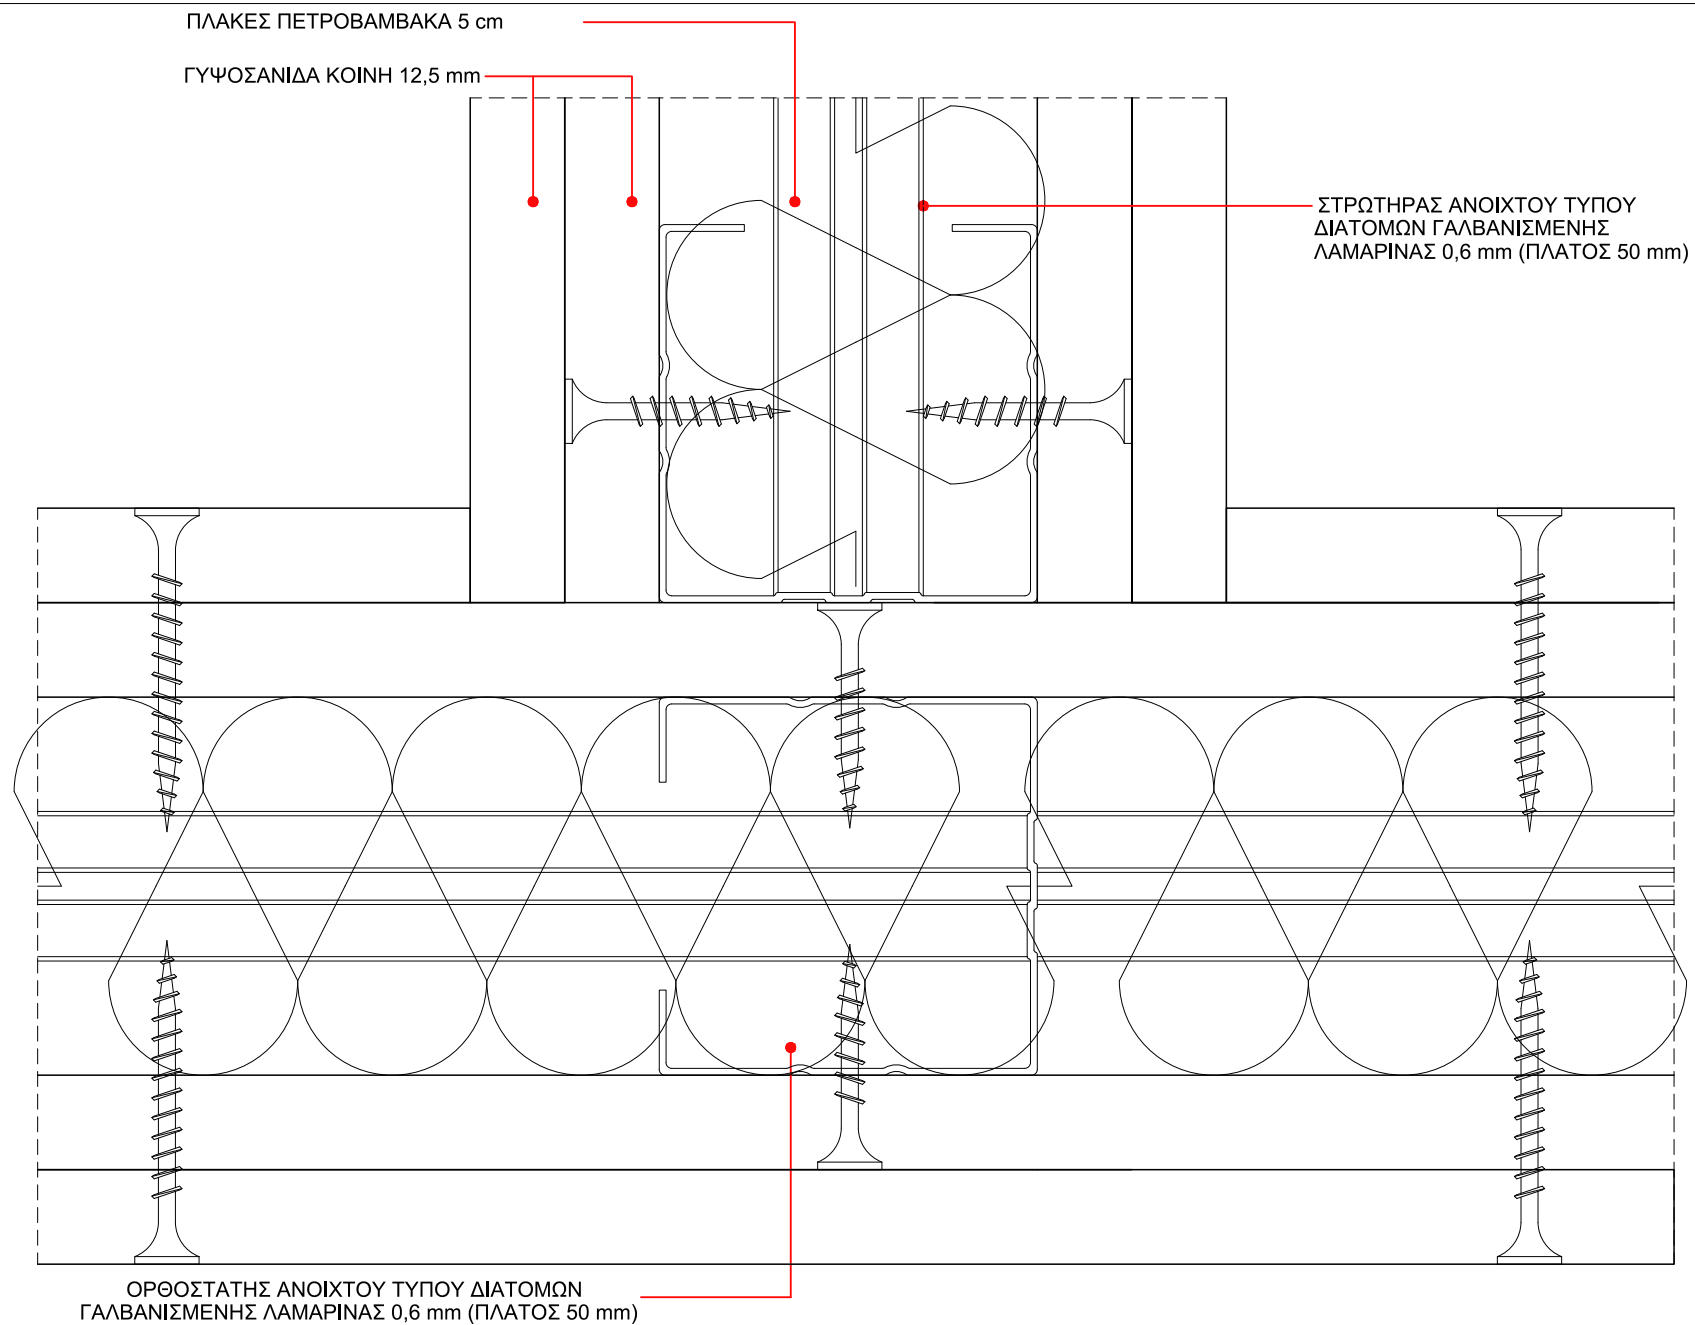


ΕΡΓΟ	ΑΝΑΠΛΑΣΗ ΠΑΡΚΟΥ ΕΛΕΥΘΕΡΙΟΥ ΒΕΝΙΖΕΛΟΥ (ΑΣΥΡΜΑΤΟΣ) Ο.Τ. 923 ΔΗΜΟΥ ΑΓΙΟΥ ΔΗΜΗΤΡΙΟΥ ΟΔΟΙ: ΦΙΛΙΚΗΣ ΕΤΑΙΡΕΙΑΣ - ΜΕΣΣΗΝΙΑΣ - ΑΣΥΡΜΑΤΟΥ - ΕΛΠΙΔΟΣ	ΑΡ. ΛΕΠΤ.	ΣΕΛ.
ΚΤΙΡΙΟ	Α01	ΔΙΑΜΟΡΦΩΣΗ ΓΩΝΙΑΣ ΓΥΦΟΣΑΝΙΔΩΝ (10cm) - ΟΡΙΖΟΝΤΙΑ ΤΟΜΗ 2 (ΤΥΠΙΚΗ)	Λ 42 38
		10 / 2019	ΚΛ. 1:1

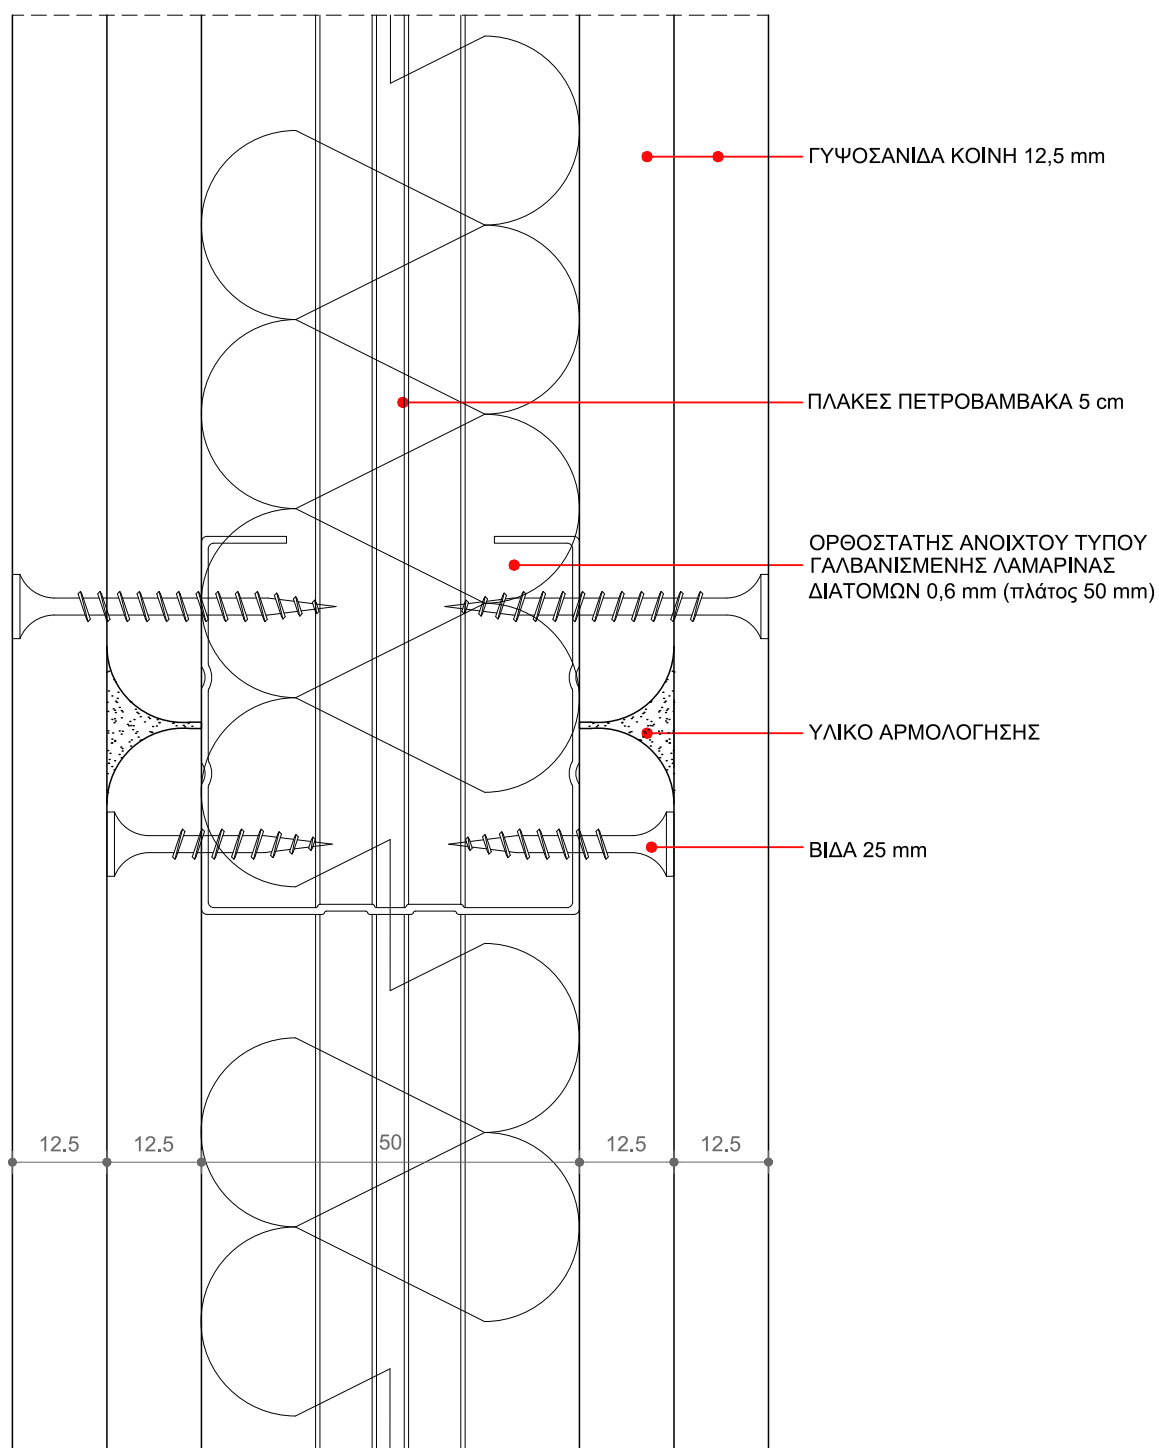


ΕΡΓΟ	ΑΝΑΠΛΑΣΗ ΠΑΡΚΟΥ ΕΛ. ΒΕΝΙΖΕΛΟΥ (ΑΣΥΡΜΑΤΟΣ) Ο.Τ. 923 ΔΗΜΟΥ ΑΓΙΟΥ ΔΗΜΗΤΡΙΟΥ ΟΔΟΙ: ΦΙΛΙΚΗΣ ΕΤΑΙΡΕΙΑΣ - ΜΕΣΣΗΝΙΑΣ - ΑΣΥΡΜΑΤΟΥ - ΕΛΠΙΔΟΣ	ΑΡ. ΛΕΠΤ.	ΣΕΛ.
		Λ 43	39
ΚΤΙΡΙΟ Α01	ΚΑΤΑΚΟΡΥΦΗ ΤΟΜΗ ΤΟΙΧΟΥ ΓΥΨΟΣΑΝΙΔΩΝ (10cm) - (ΤΥΠΙΚΗ)	10 / 2019	ΚΛ.1:1

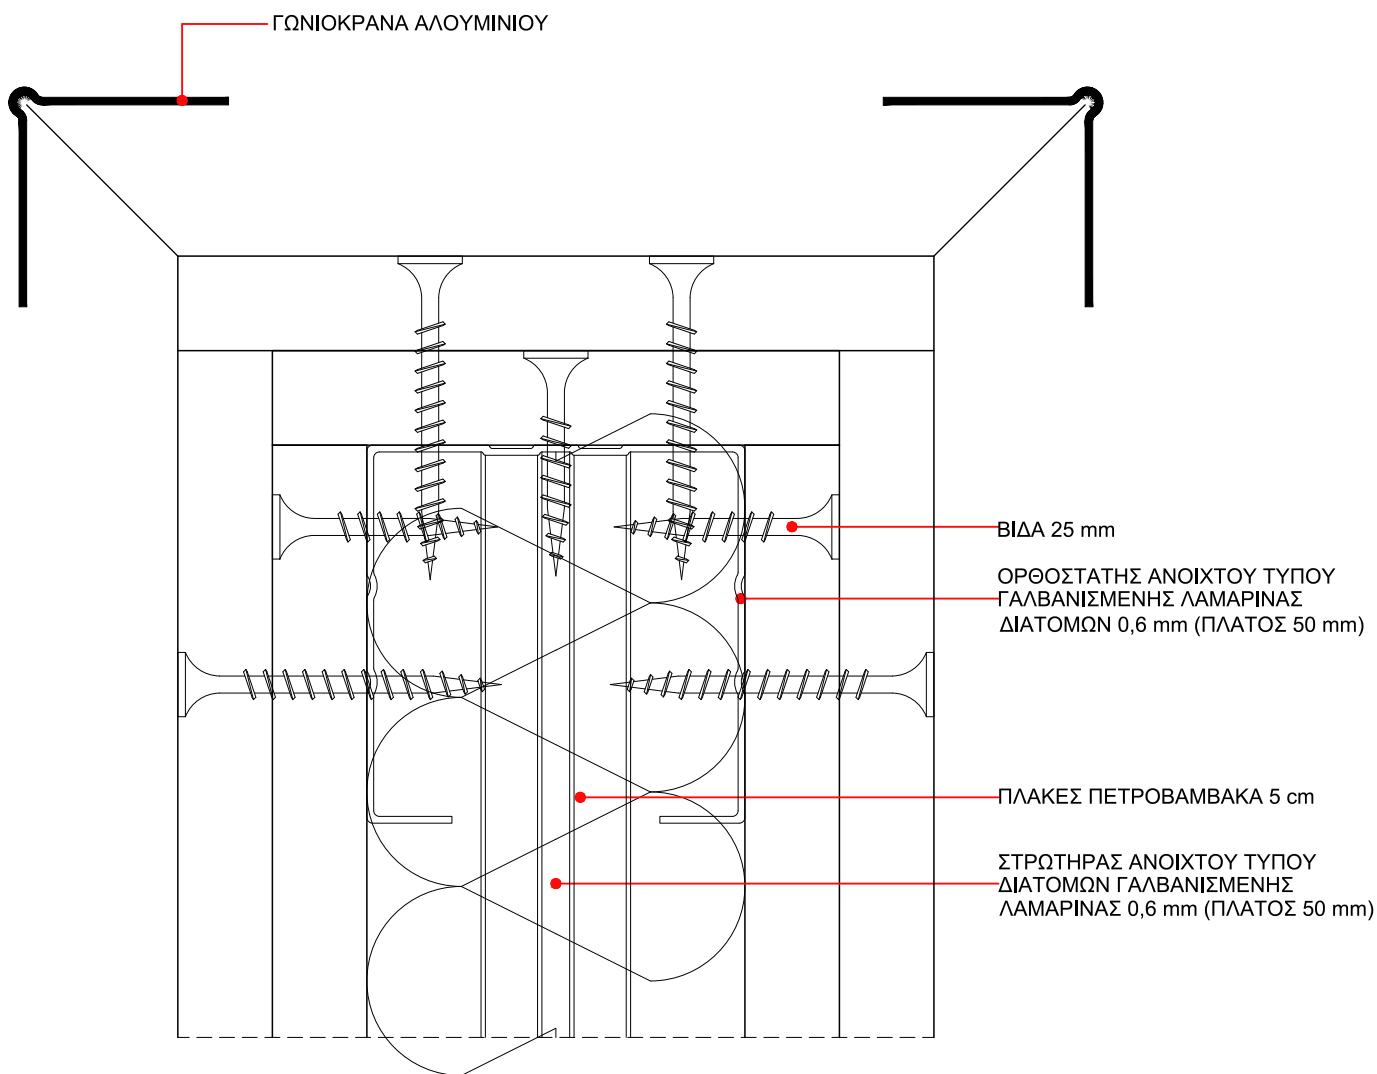


ΕΡΓΟ	ΑΝΑΠΛΑΣΗ ΠΑΡΚΟΥ ΕΛ. ΒΕΝΙΖΕΛΟΥ (ΑΣΥΡΜΑΤΟΣ) Ο.Τ. 923 ΔΗΜΟΥ ΑΓΙΟΥ ΔΗΜΗΤΡΙΟΥ ΟΔΟΙ: ΦΙΛΙΚΗΣ ΕΤΑΙΡΕΙΑΣ - ΜΕΣΣΗΝΙΑΣ - ΑΣΥΡΜΑΤΟΥ - ΕΛΠΙΔΟΣ	ΑΡ. ΛΕΠΤ.	ΣΕΛ.
		Λ 44	40
ΚΤΙΡΙΟ Α01	ΕΛΕΥΘΕΡΗ ΑΚΡΗ ΤΟΙΧΟΥ ΓΥΨΟΣΑΝΙΔΩΝ - ΟΡΙΖΟΝΤΙΑ ΤΟΜΗ (ΤΥΠΙΚΗ)	10 / 2019	ΚΛ.1:1

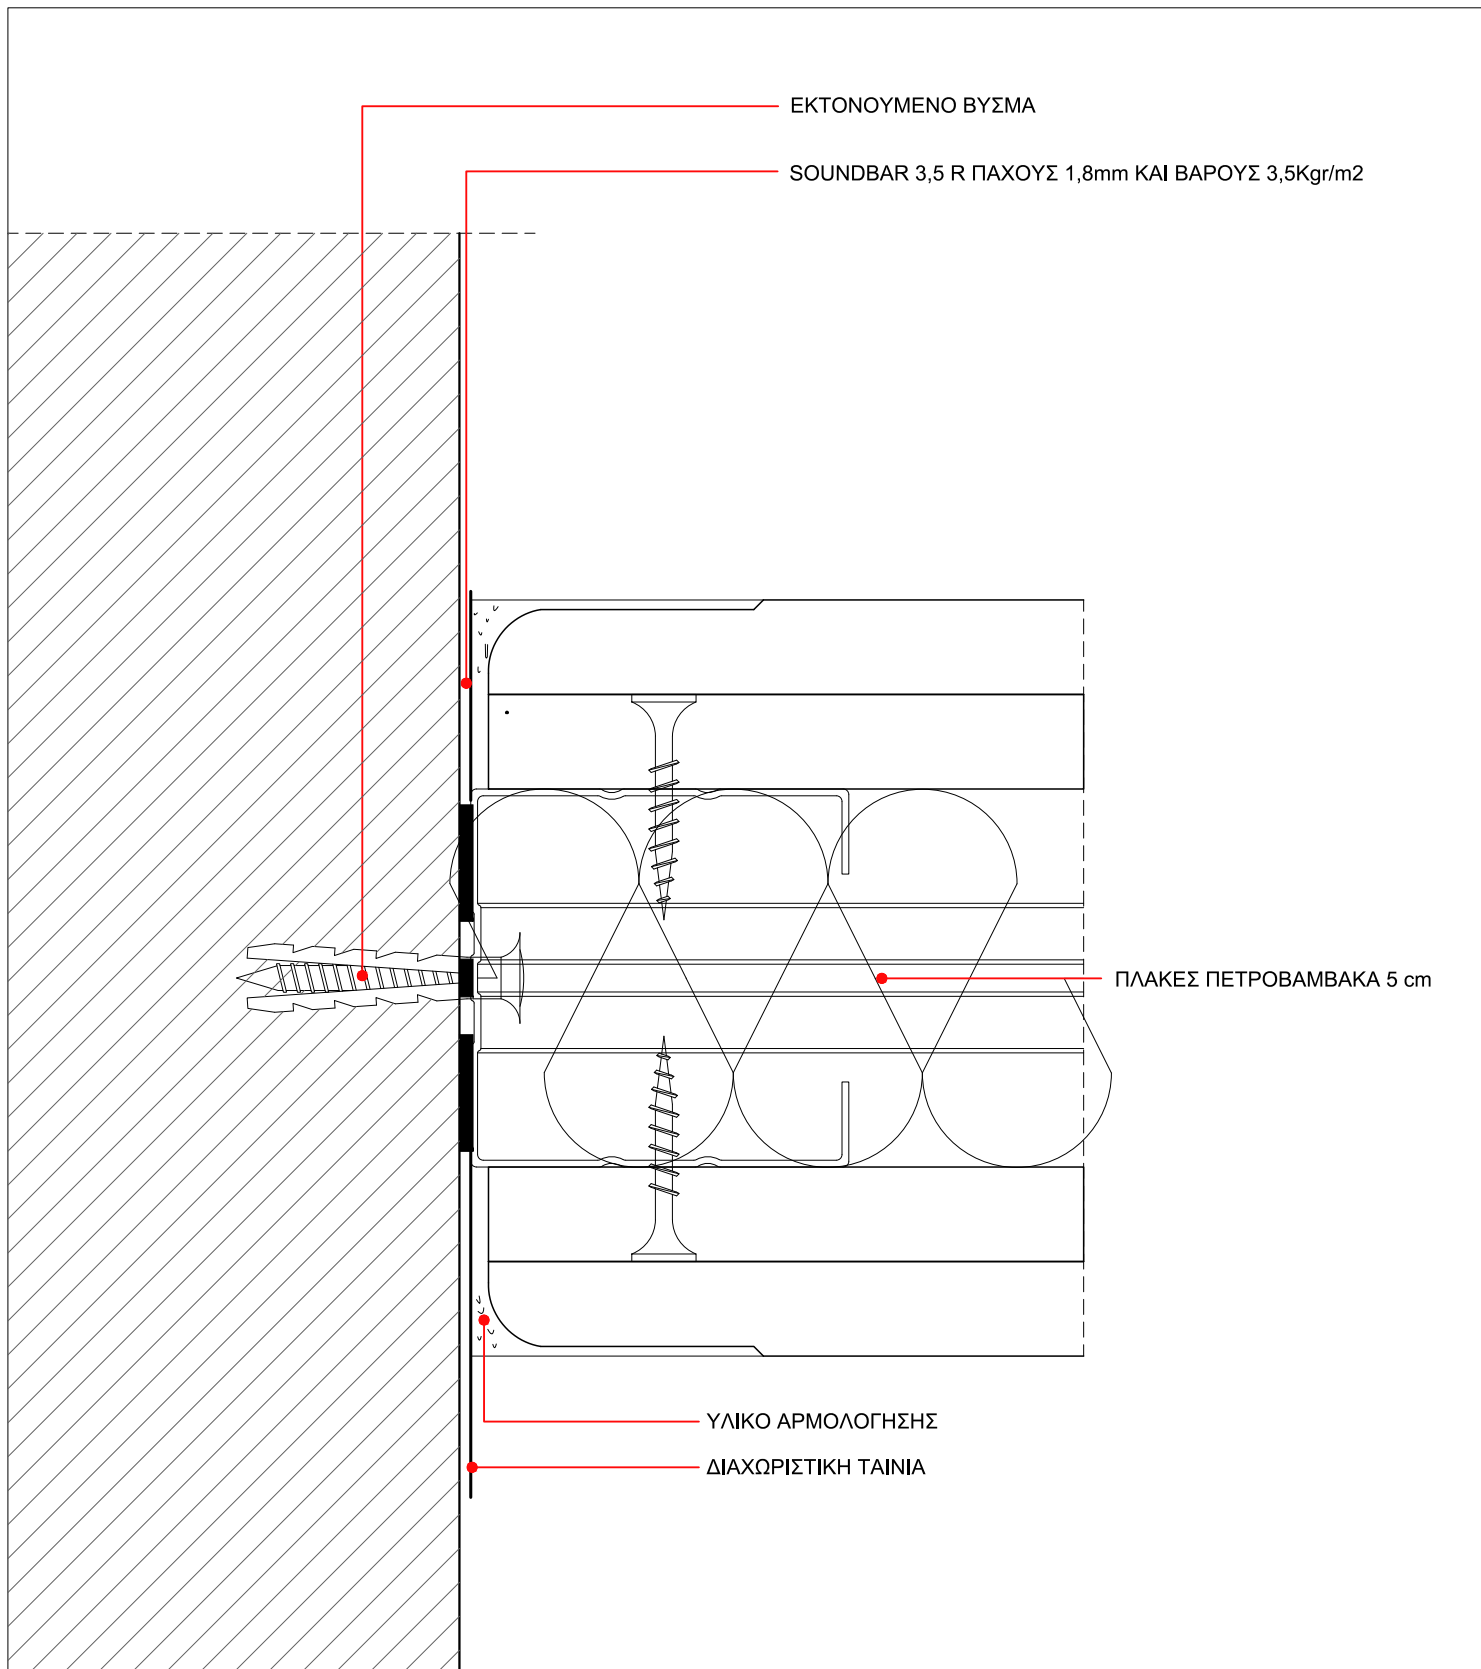


ΕΡΓΟ	ΑΝΑΠΛΑΣΗ ΠΑΡΚΟΥ ΕΛ. ΒΕΝΙΖΕΛΟΥ (ΑΣΥΡΜΑΤΟΣ) Ο.Τ. 923 ΔΗΜΟΥ ΑΓΙΟΥ ΔΗΜΗΤΡΙΟΥ ΟΔΟΙ: ΦΙΛΙΚΗΣ ΕΤΑΙΡΕΙΑΣ - ΜΕΣΣΗΝΙΑΣ - ΑΣΥΡΜΑΤΟΥ - ΕΛΠΙΔΟΣ	ΑΡ. ΛΕΠΤ.	ΣΕΛ.
ΚΤΙΡΙΟ Α01	ΣΥΝΔΕΣΗ ΤΟΙΧΟΥ ΓΥΦΟΣΑΝΙΔΑΣ ΜΕ ΣΥΜΠΑΓΗ ΤΟΙΧΟ - ΟΡΙΖΟΝΤΙΑ ΤΟΜΗ (ΤΥΠΙΚΗ)	Λ 45	41
		10 / 2019	ΚΛ.1:1

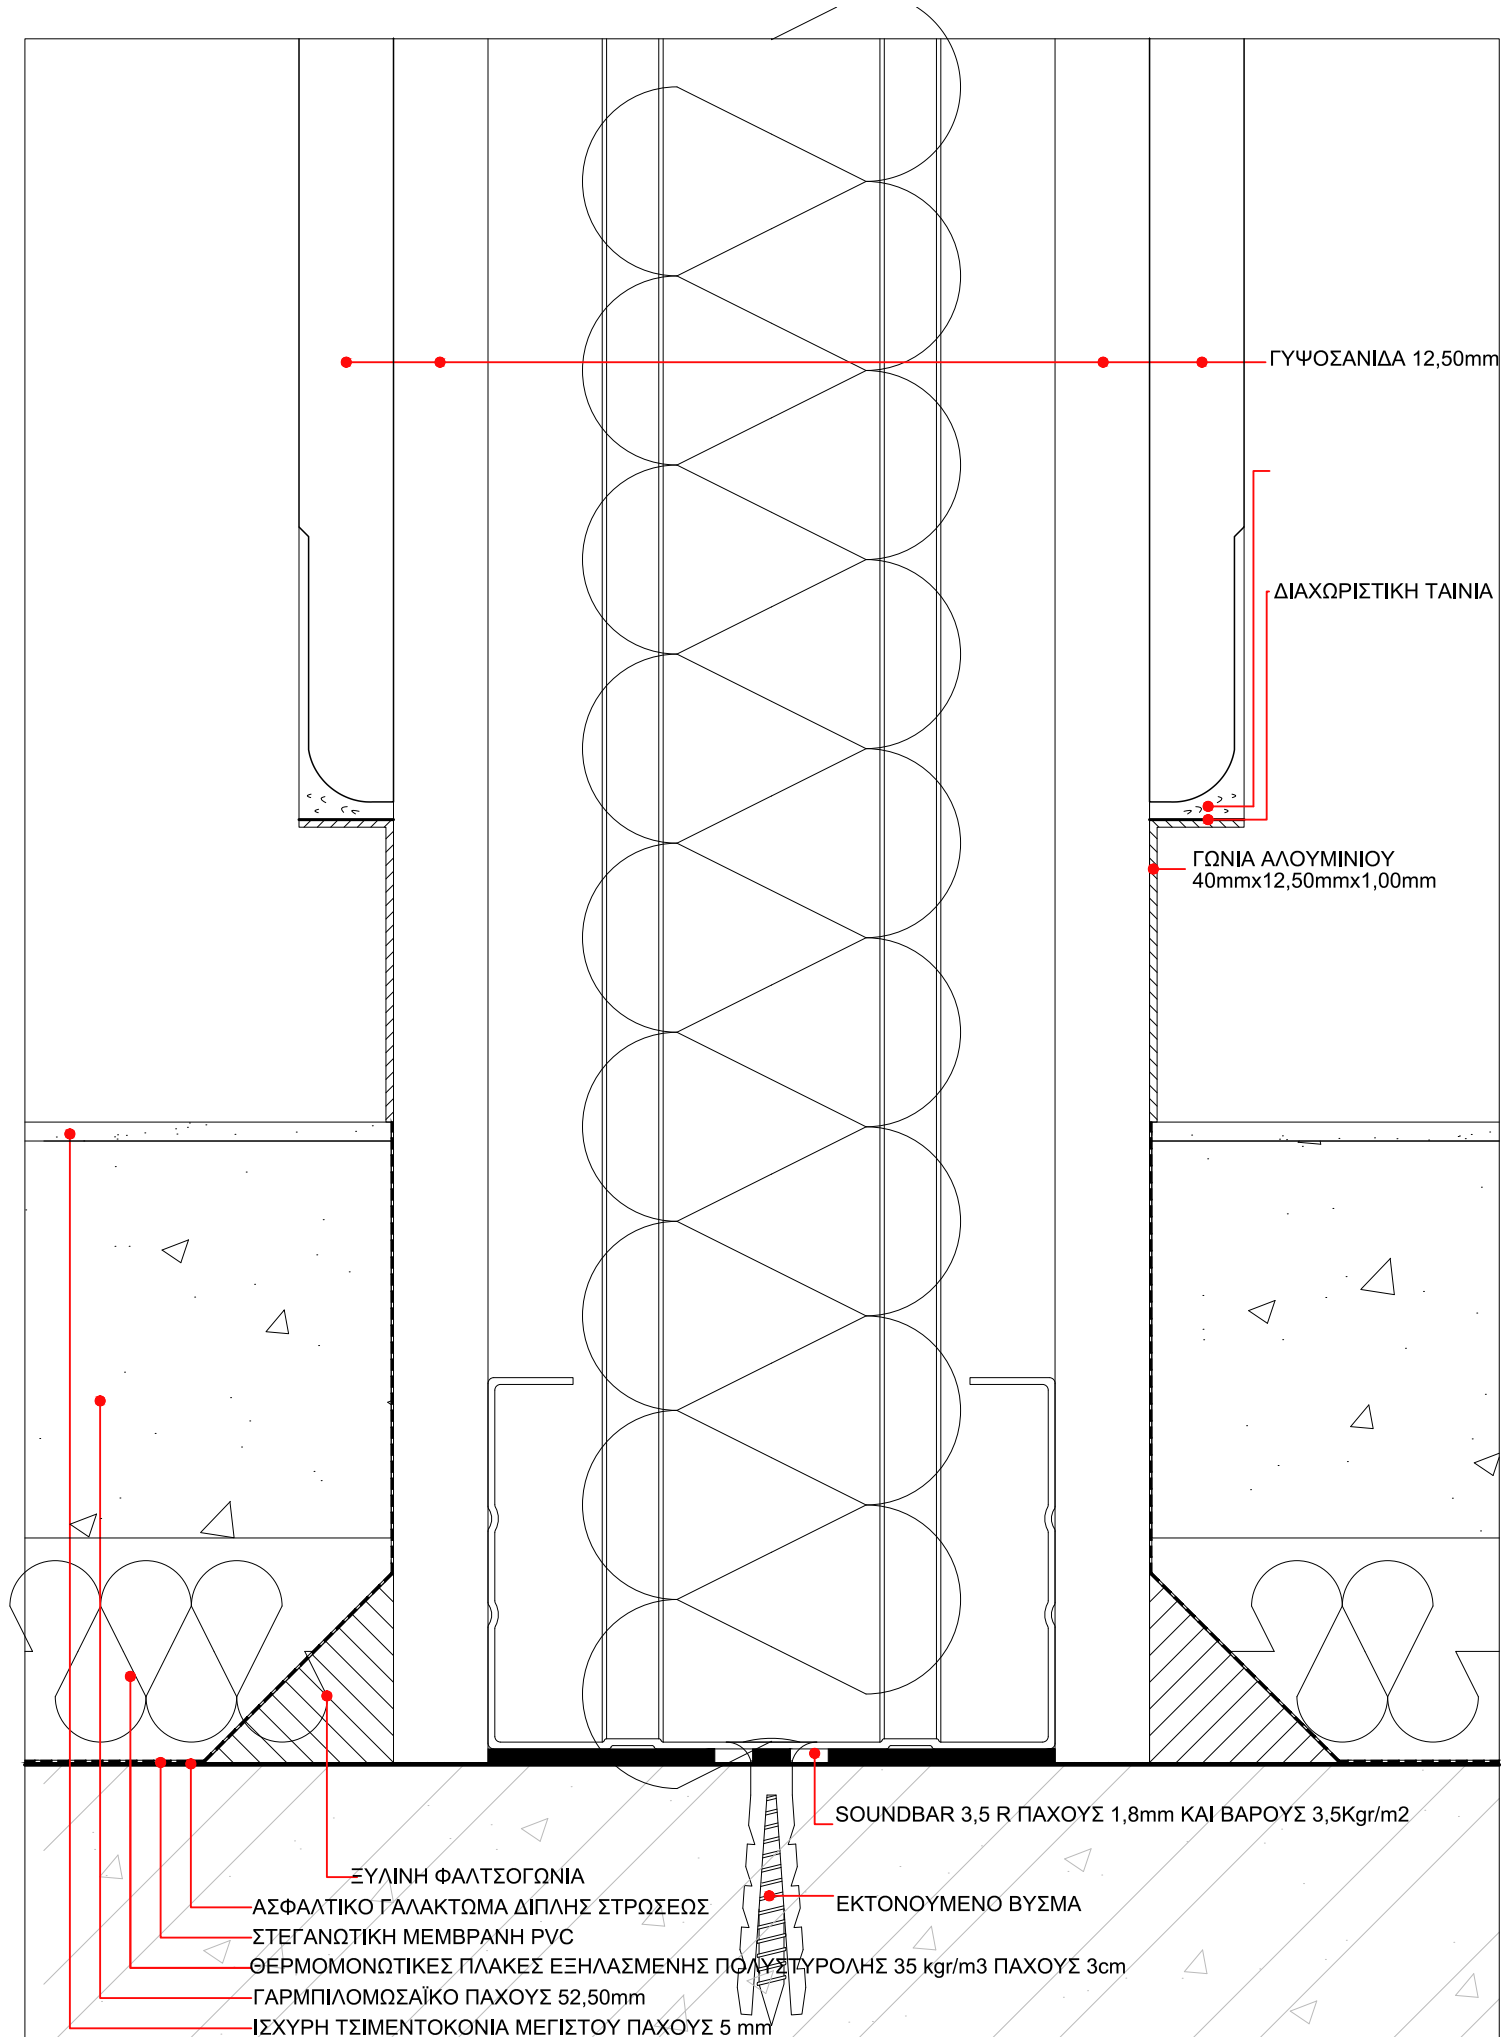


ΕΡΓΟ	ΑΝΑΠΛΑΣΗ ΠΑΡΚΟΥ ΕΛ. ΒΕΝΙΖΕΛΟΥ (ΑΣΥΡΜΑΤΟΣ) Ο.Τ. 923 ΔΗΜΟΥ ΑΓΙΟΥ ΔΗΜΗΤΡΙΟΥ ΟΔΟΙ: ΦΙΛΙΚΗΣ ΕΤΑΙΡΕΙΑΣ - ΜΕΣΣΗΝΙΑΣ - ΑΣΥΡΜΑΤΟΥ - ΕΛΠΙΔΟΣ	ΑΡ. ΛΕΠΤ.	ΣΕΛ.
ΚΤΙΡΙΟ Α01	ΕΔΡΑΣΗ ΤΟΙΧΟΥ ΓΥΨΟΣΑΝΙΔΩΝ ΣΕ ΠΛΑΚΑ - ΚΑΤΑΚΟΡΥΦΗ ΤΟΜΗ (ΤΥΠΙΚΗ)	Λ 46	42
		10 / 2019	ΚΛ.1:1

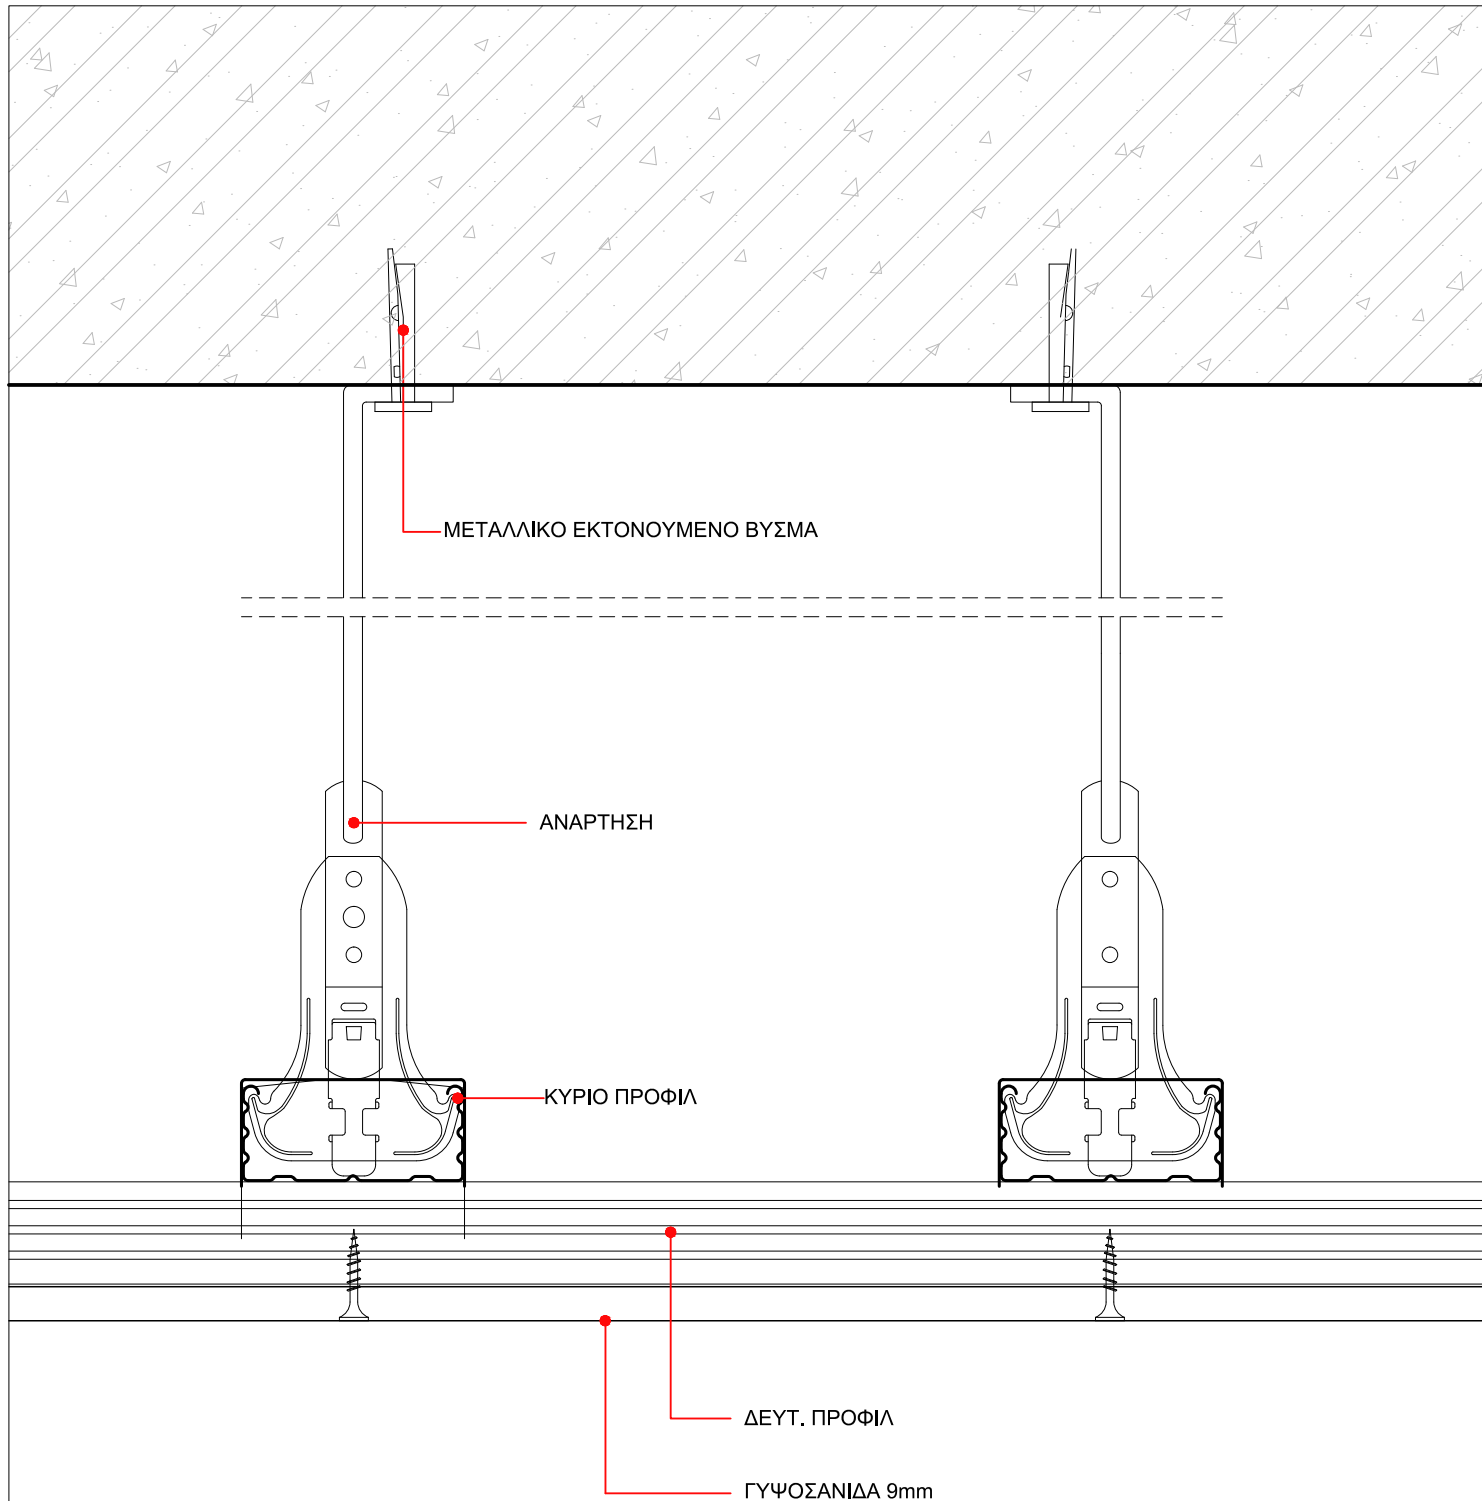


ΕΡΓΟ	ΑΝΑΠΛΑΣΗ ΠΑΡΚΟΥ ΕΛ. ΒΕΝΙΖΕΛΟΥ (ΑΣΥΡΜΑΤΟΣ) Ο.Τ. 923 ΔΗΜΟΥ ΑΓΙΟΥ ΔΗΜΗΤΡΙΟΥ ΟΔΟΙ: ΦΙΛΙΚΗΣ ΕΤΑΙΡΕΙΑΣ - ΜΕΣΣΗΝΙΑΣ - ΑΣΥΡΜΑΤΟΥ - ΕΛΠΙΔΟΣ	ΑΡ. ΛΕΠΤ.	ΣΕΛ.
ΚΤΙΡΙΟ Α01	ΟΡΟΦΗ ΓΥΨΟΣΑΝΙΔΑΣ - ΤΟΜΗ	Λ 47	43
		10 / 2019	ΚΛ.1:2

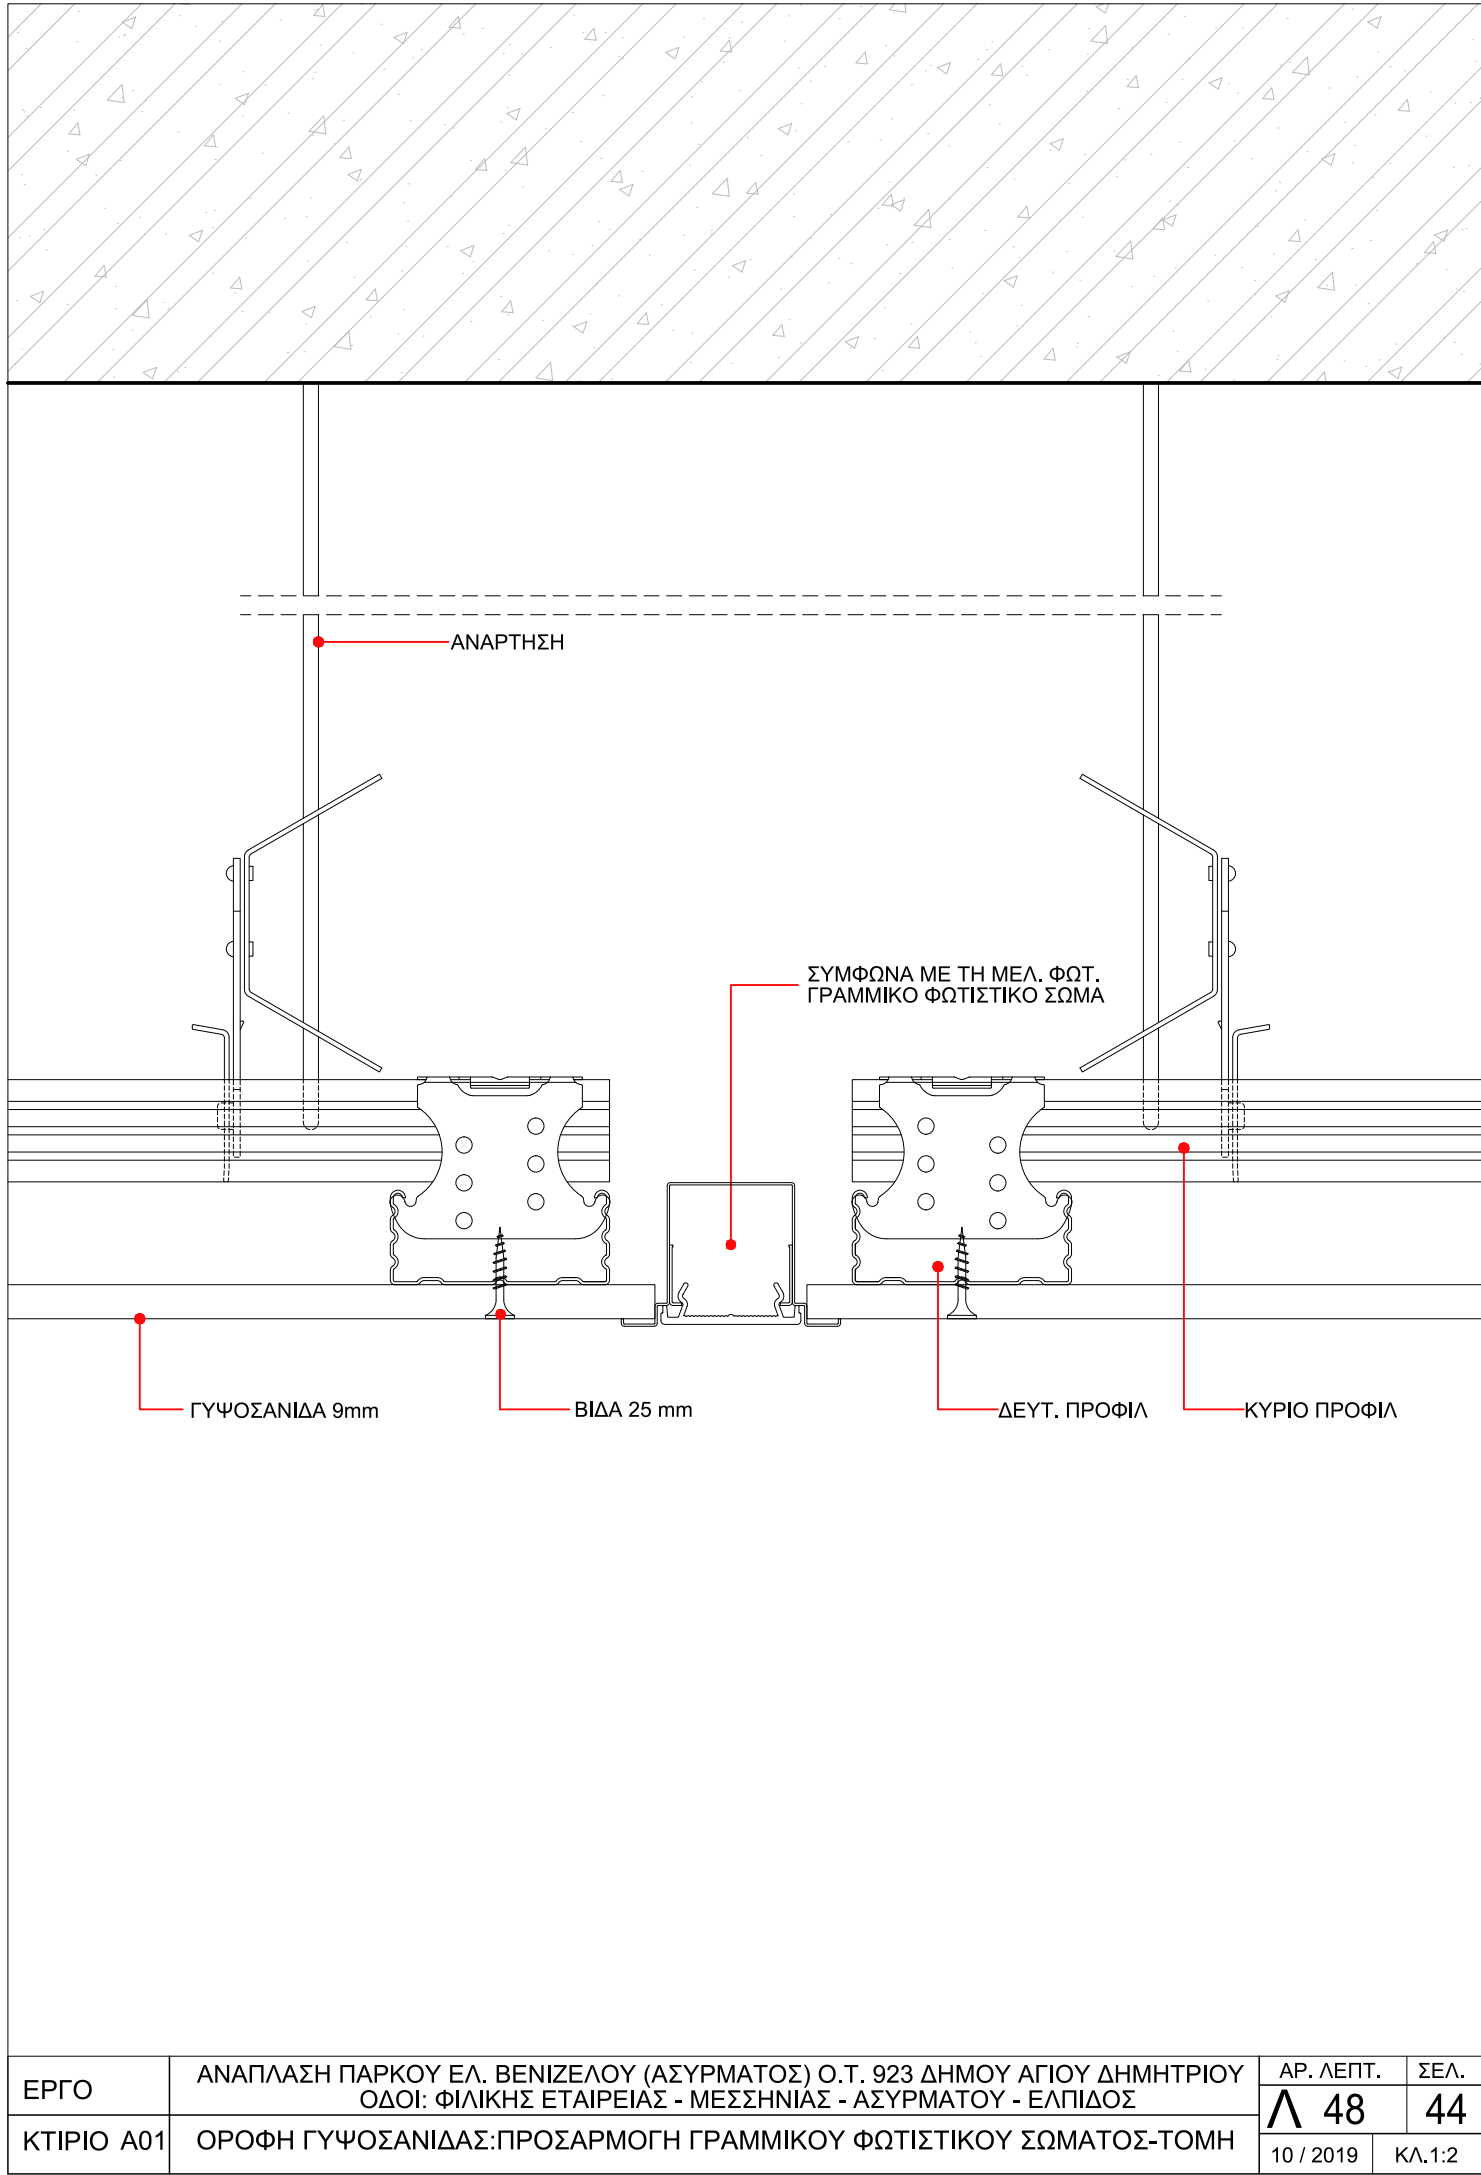


ΕΡΓΟ	ΑΝΑΠΛΑΣΗ ΠΑΡΚΟΥ ΕΛ. ΒΕΝΙΖΕΛΟΥ (ΑΣΥΡΜΑΤΟΣ) Ο.Τ. 923 ΔΗΜΟΥ ΑΓΙΟΥ ΔΗΜΗΤΡΙΟΥ ΟΔΟΙ: ΦΙΛΙΚΗΣ ΕΤΑΙΡΕΙΑΣ - ΜΕΣΣΗΝΙΑΣ - ΑΣΥΡΜΑΤΟΥ - ΕΛΠΙΔΟΣ	ΑΡ. ΛΕΠΤ.	ΣΕΛ.
ΚΤΙΡΙΟ Α01	ΟΡΟΦΗ ΓΥΨΟΣΑΝΙΔΑΣ:ΠΡΟΣΑΡΜΟΓΗ ΓΡΑΜΜΙΚΟΥ ΦΩΤΙΣΤΙΚΟΥ ΣΩΜΑΤΟΣ-ΤΟΜΗ	Λ 48	44
		10 / 2019	ΚΛ.1:2

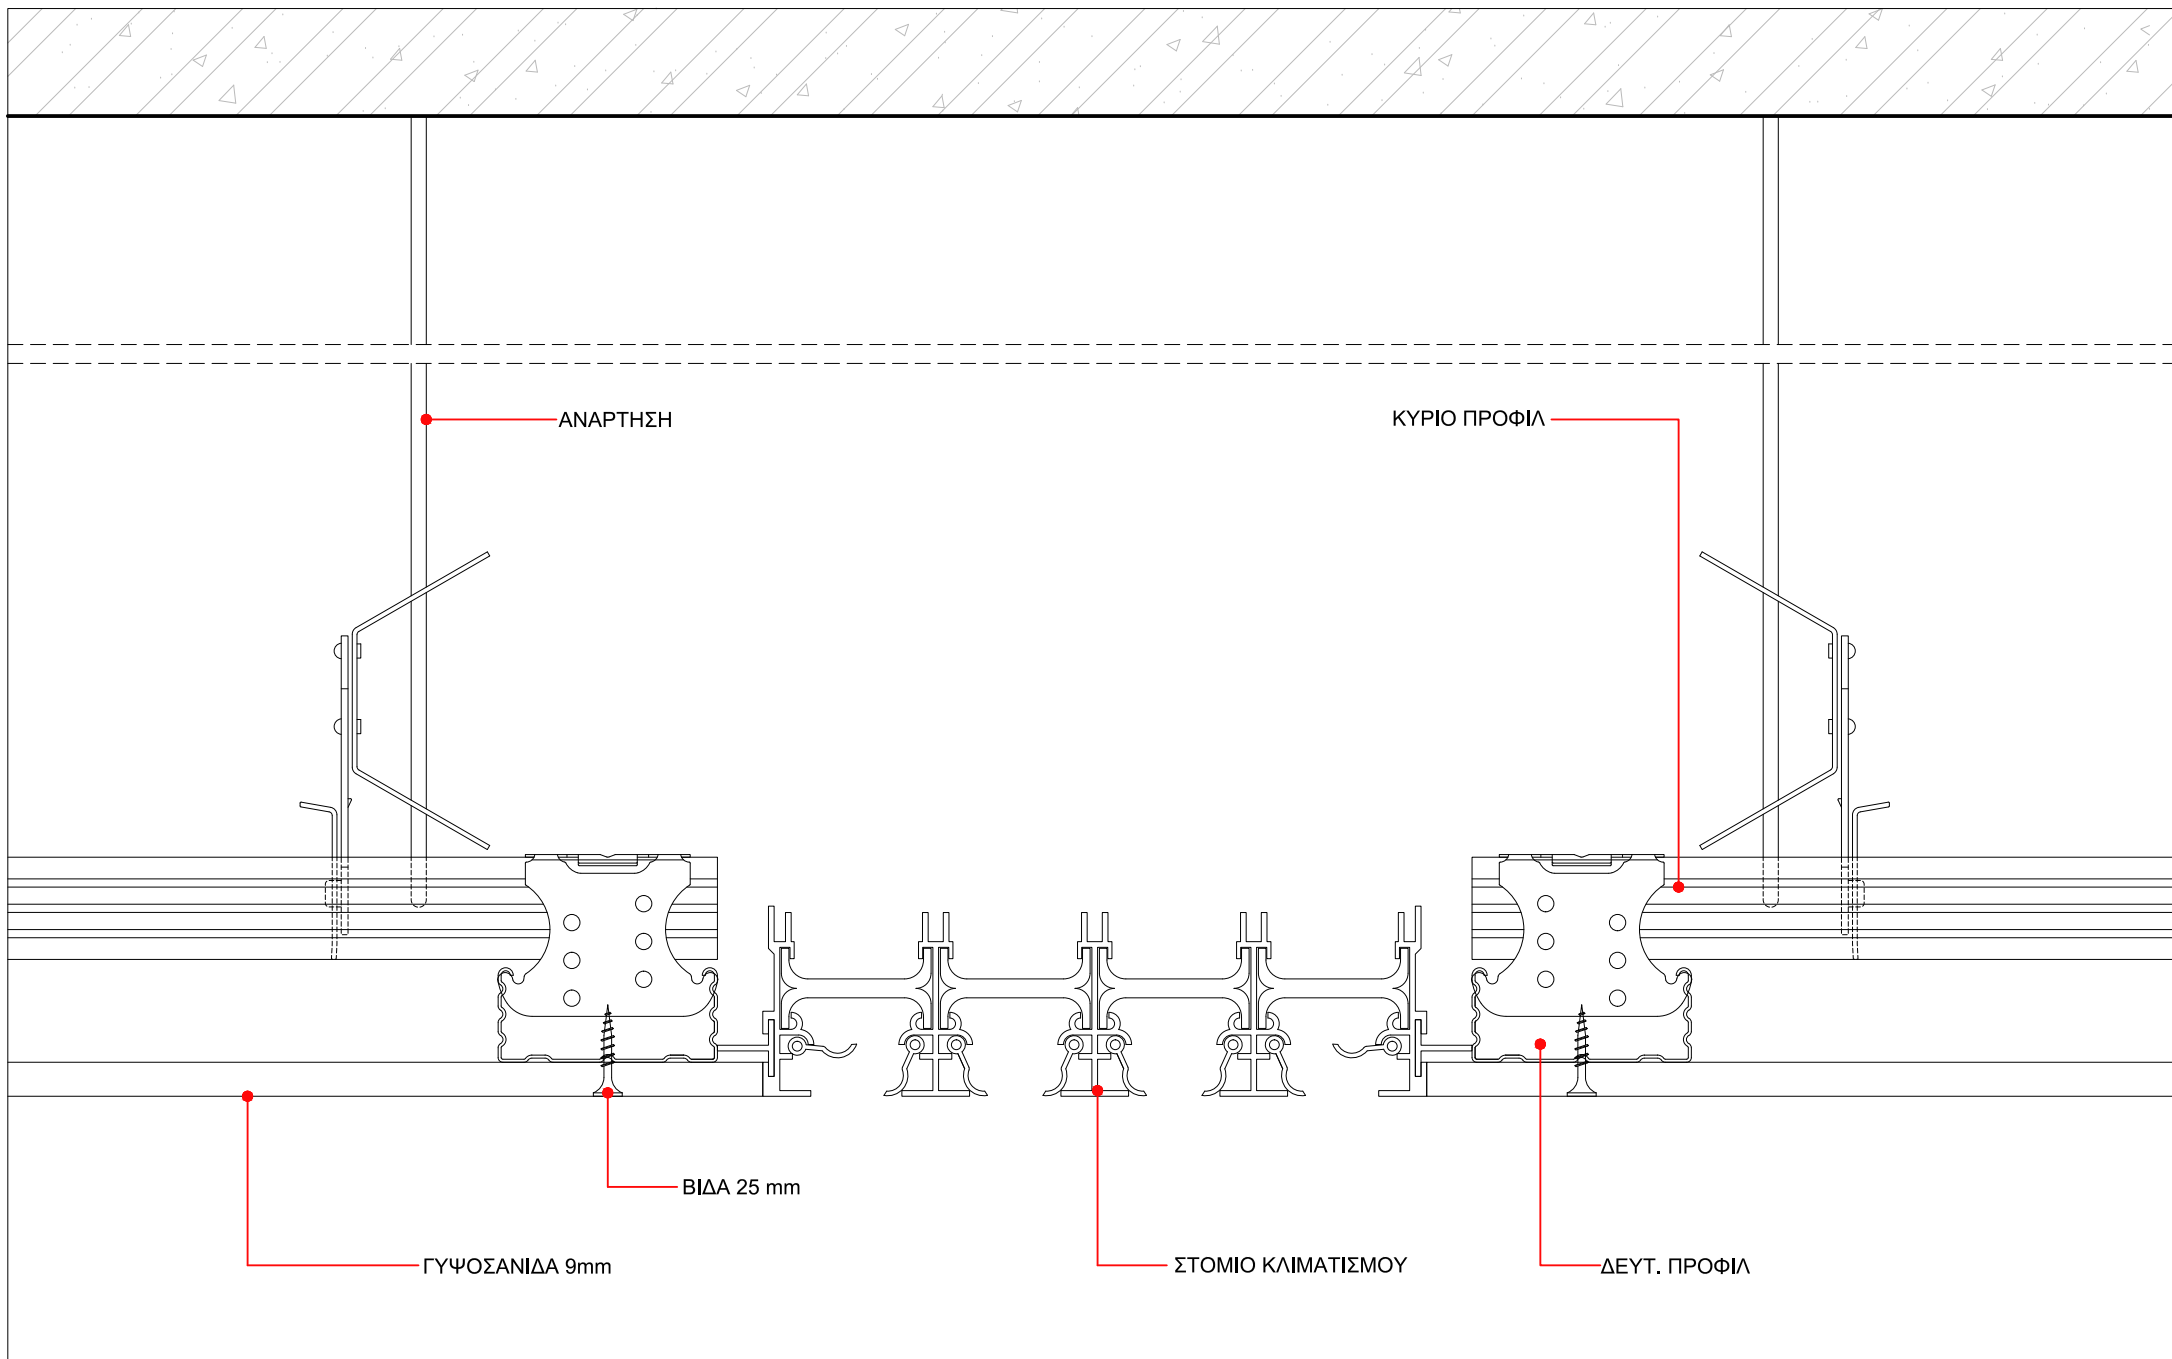


ΕΡΓΟ	ΑΝΑΠΛΑΣΗ ΠΑΡΚΟΥ ΕΛΕΥΘΕΡΙΟΥ ΒΕΝΙΖΕΛΟΥ (ΑΣΥΡΜΑΤΟΣ) Ο.Τ. 923 ΔΗΜΟΥ ΑΓΙΟΥ ΔΗΜΗΤΡΙΟΥ ΟΔΟΙ: ΦΙΛΙΚΗΣ ΕΤΑΙΡΕΙΑΣ - ΜΕΣΣΗΝΙΑΣ - ΑΣΥΡΜΑΤΟΥ - ΕΛΠΙΔΟΣ	ΑΡ. ΛΕΠΤ.	ΣΕΛ.
ΚΤΙΡΙΟ	A01	Λ 49	45
ΟΡΟΦΗ ΓΥΨΟΣΑΝΙΔΑΣ: ΠΡΟΣΑΡΜΟΓΗ ΣΤΟΜΙΟΥ ΚΛΙΜΑΤΙΣΜΟΥ-ΤΟΜΗ		10 / 2019	ΚΛ. 1:2

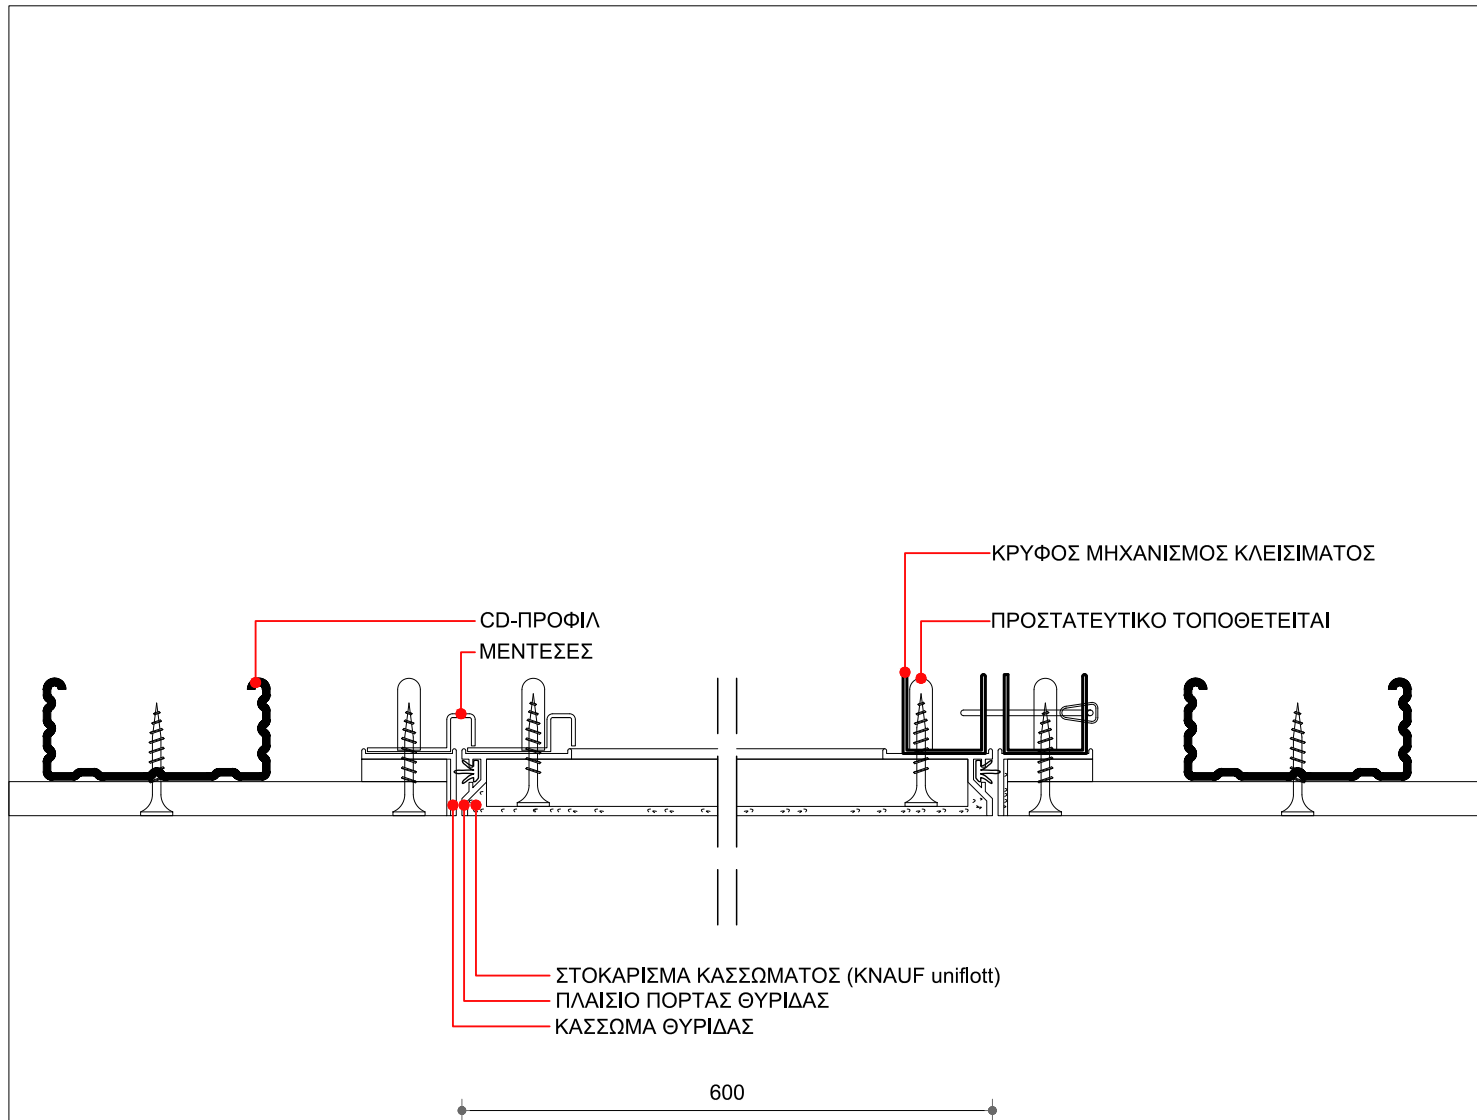


ΕΡΓΟ	ΑΝΑΠΛΑΣΗ ΠΑΡΚΟΥ ΕΛ. ΒΕΝΙΖΕΛΟΥ (ΑΣΥΡΜΑΤΟΣ) Ο.Τ. 923 ΔΗΜΟΥ ΑΓΙΟΥ ΔΗΜΗΤΡΙΟΥ ΟΔΟΙ: ΦΙΛΙΚΗΣ ΕΤΑΙΡΕΙΑΣ - ΜΕΣΣΗΝΙΑΣ - ΑΣΥΡΜΑΤΟΥ - ΕΛΠΙΔΟΣ	ΑΡ. ΛΕΠΤ.	ΣΕΛ.
		Λ 50	46
ΚΤΙΡΙΟ Α01	ΘΥΡΙΔΑ ΕΠΙΣΚΕΨΗΣ Η/Μ (60cmX60cm)	10 / 2019	ΚΛ.1:2

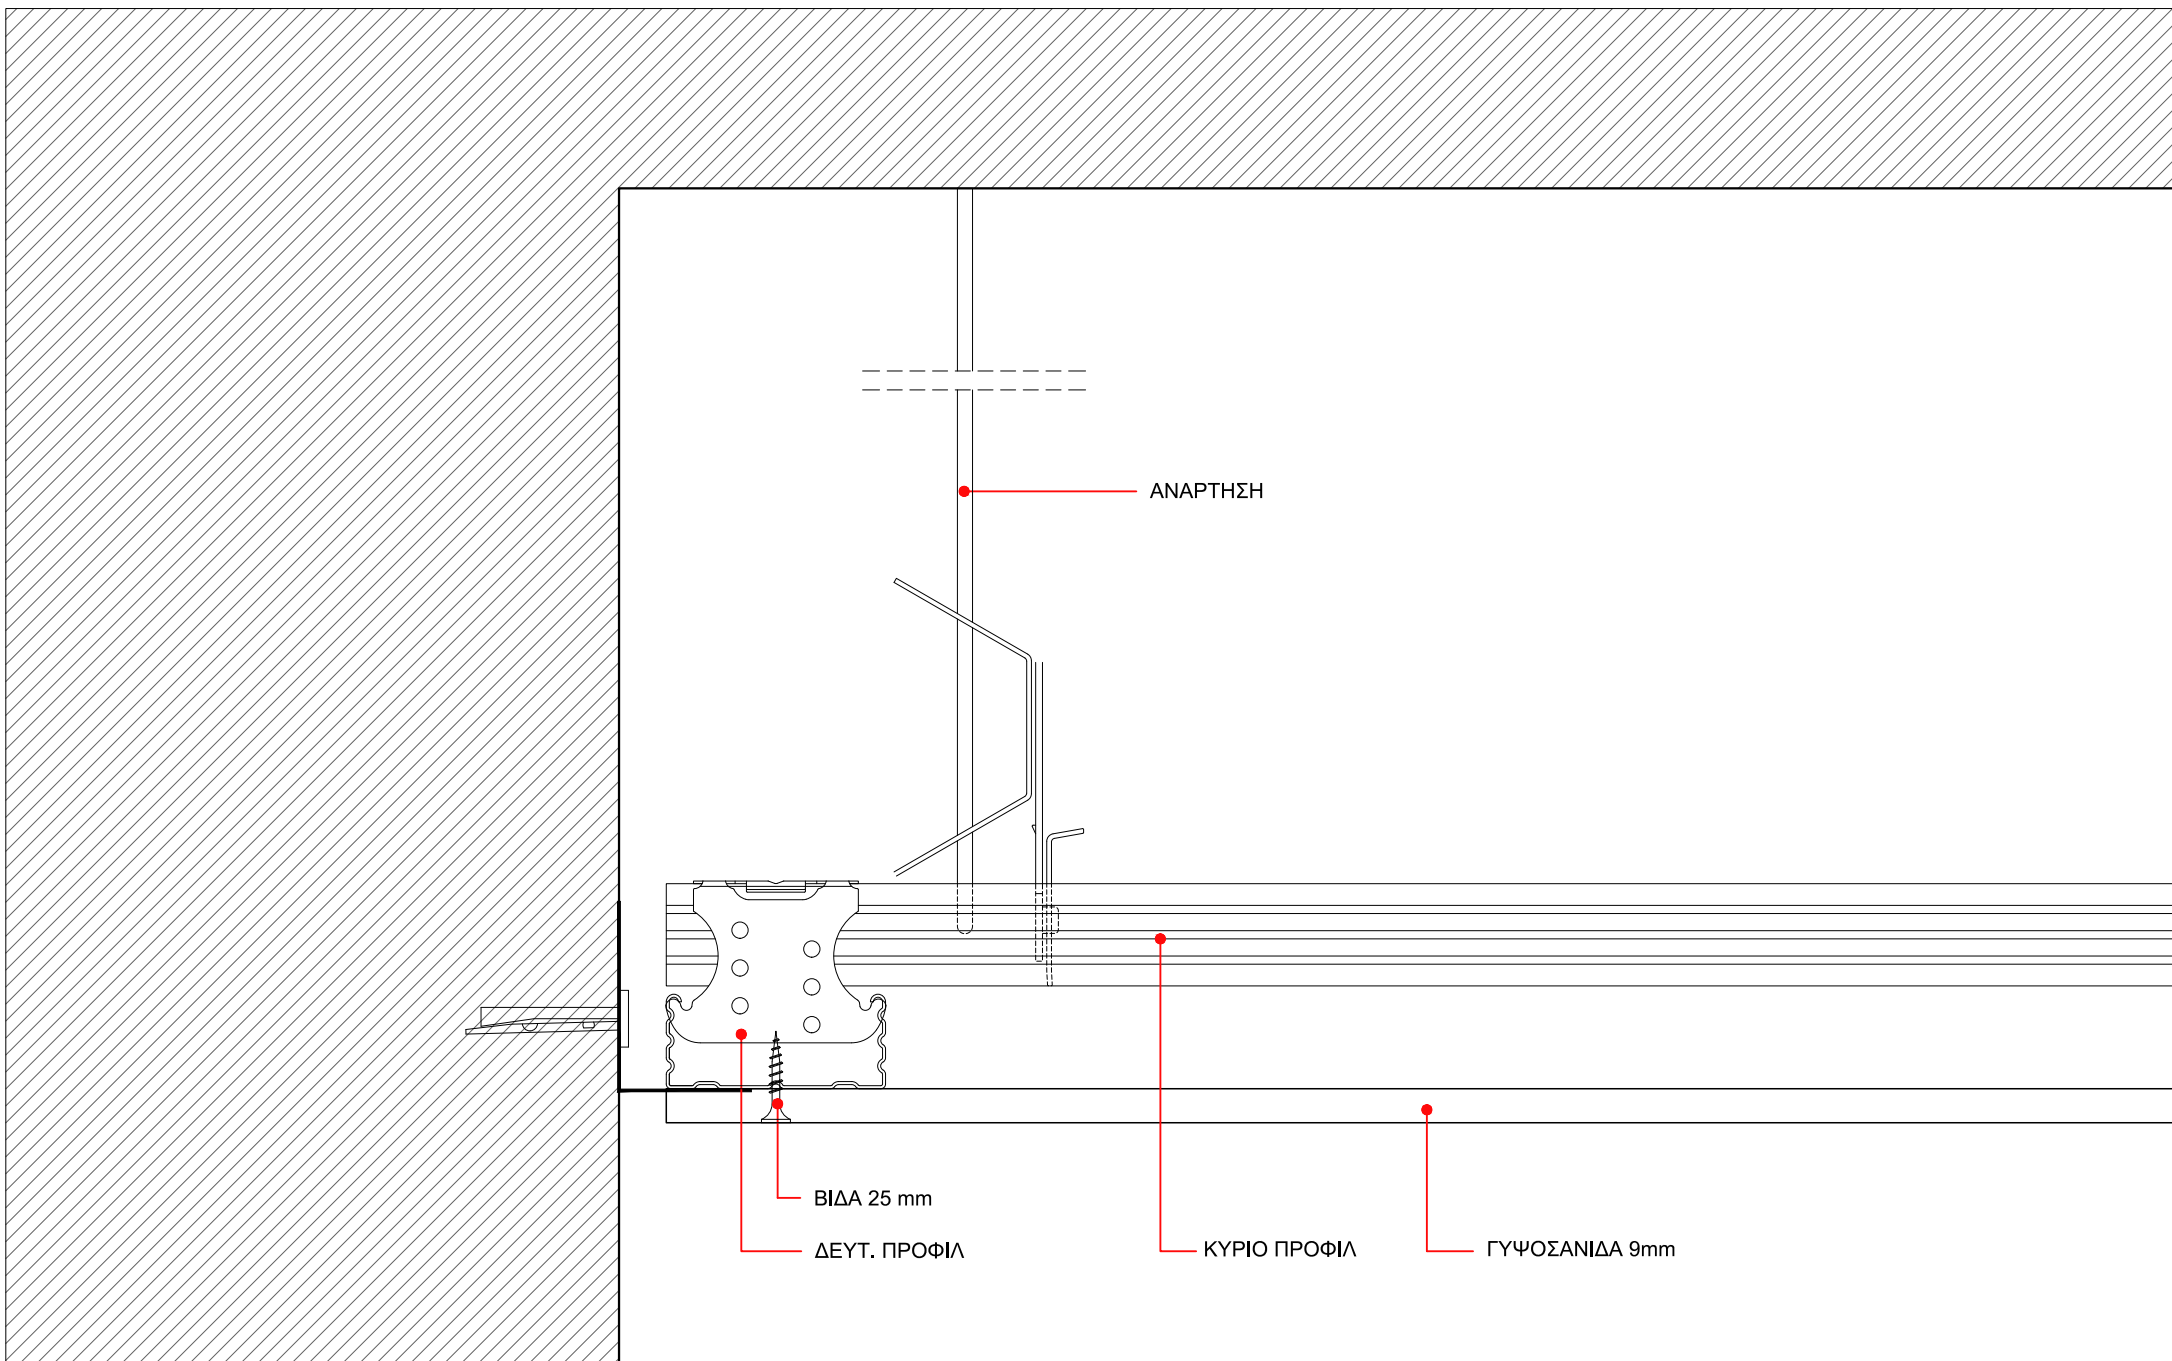


ΕΡΓΟ	ΑΝΑΠΛΑΣΗ ΠΑΡΚΟΥ ΕΛΕΥΘΕΡΙΟΥ ΒΕΝΙΖΕΛΟΥ (ΑΣΥΡΜΑΤΟΣ) Ο.Τ. 923 ΔΗΜΟΥ ΑΓΙΟΥ ΔΗΜΗΤΡΙΟΥ		ΑΡ. ΛΕΠΤ.	ΣΕΛ.
ΚΤΙΡΙΟ	A01	ΟΔΟΙ: ΦΙΛΙΚΗΣ ΕΤΑΙΡΕΙΑΣ - ΜΕΣΣΗΝΙΑΣ - ΑΣΥΡΜΑΤΟΥ - ΕΛΠΙΔΟΣ	Λ 51	47
		ΤΕΛΕΙΩΜΑ ΟΡΟΦΗΣ ΓΥΨΟΣΑΝΙΔΑΣ ΣΕ ΔΟΜΙΚΟ ΣΤΟΙΧΕΙΟ-ΤΟΜΗ	10 / 2019	ΚΛ.1:2

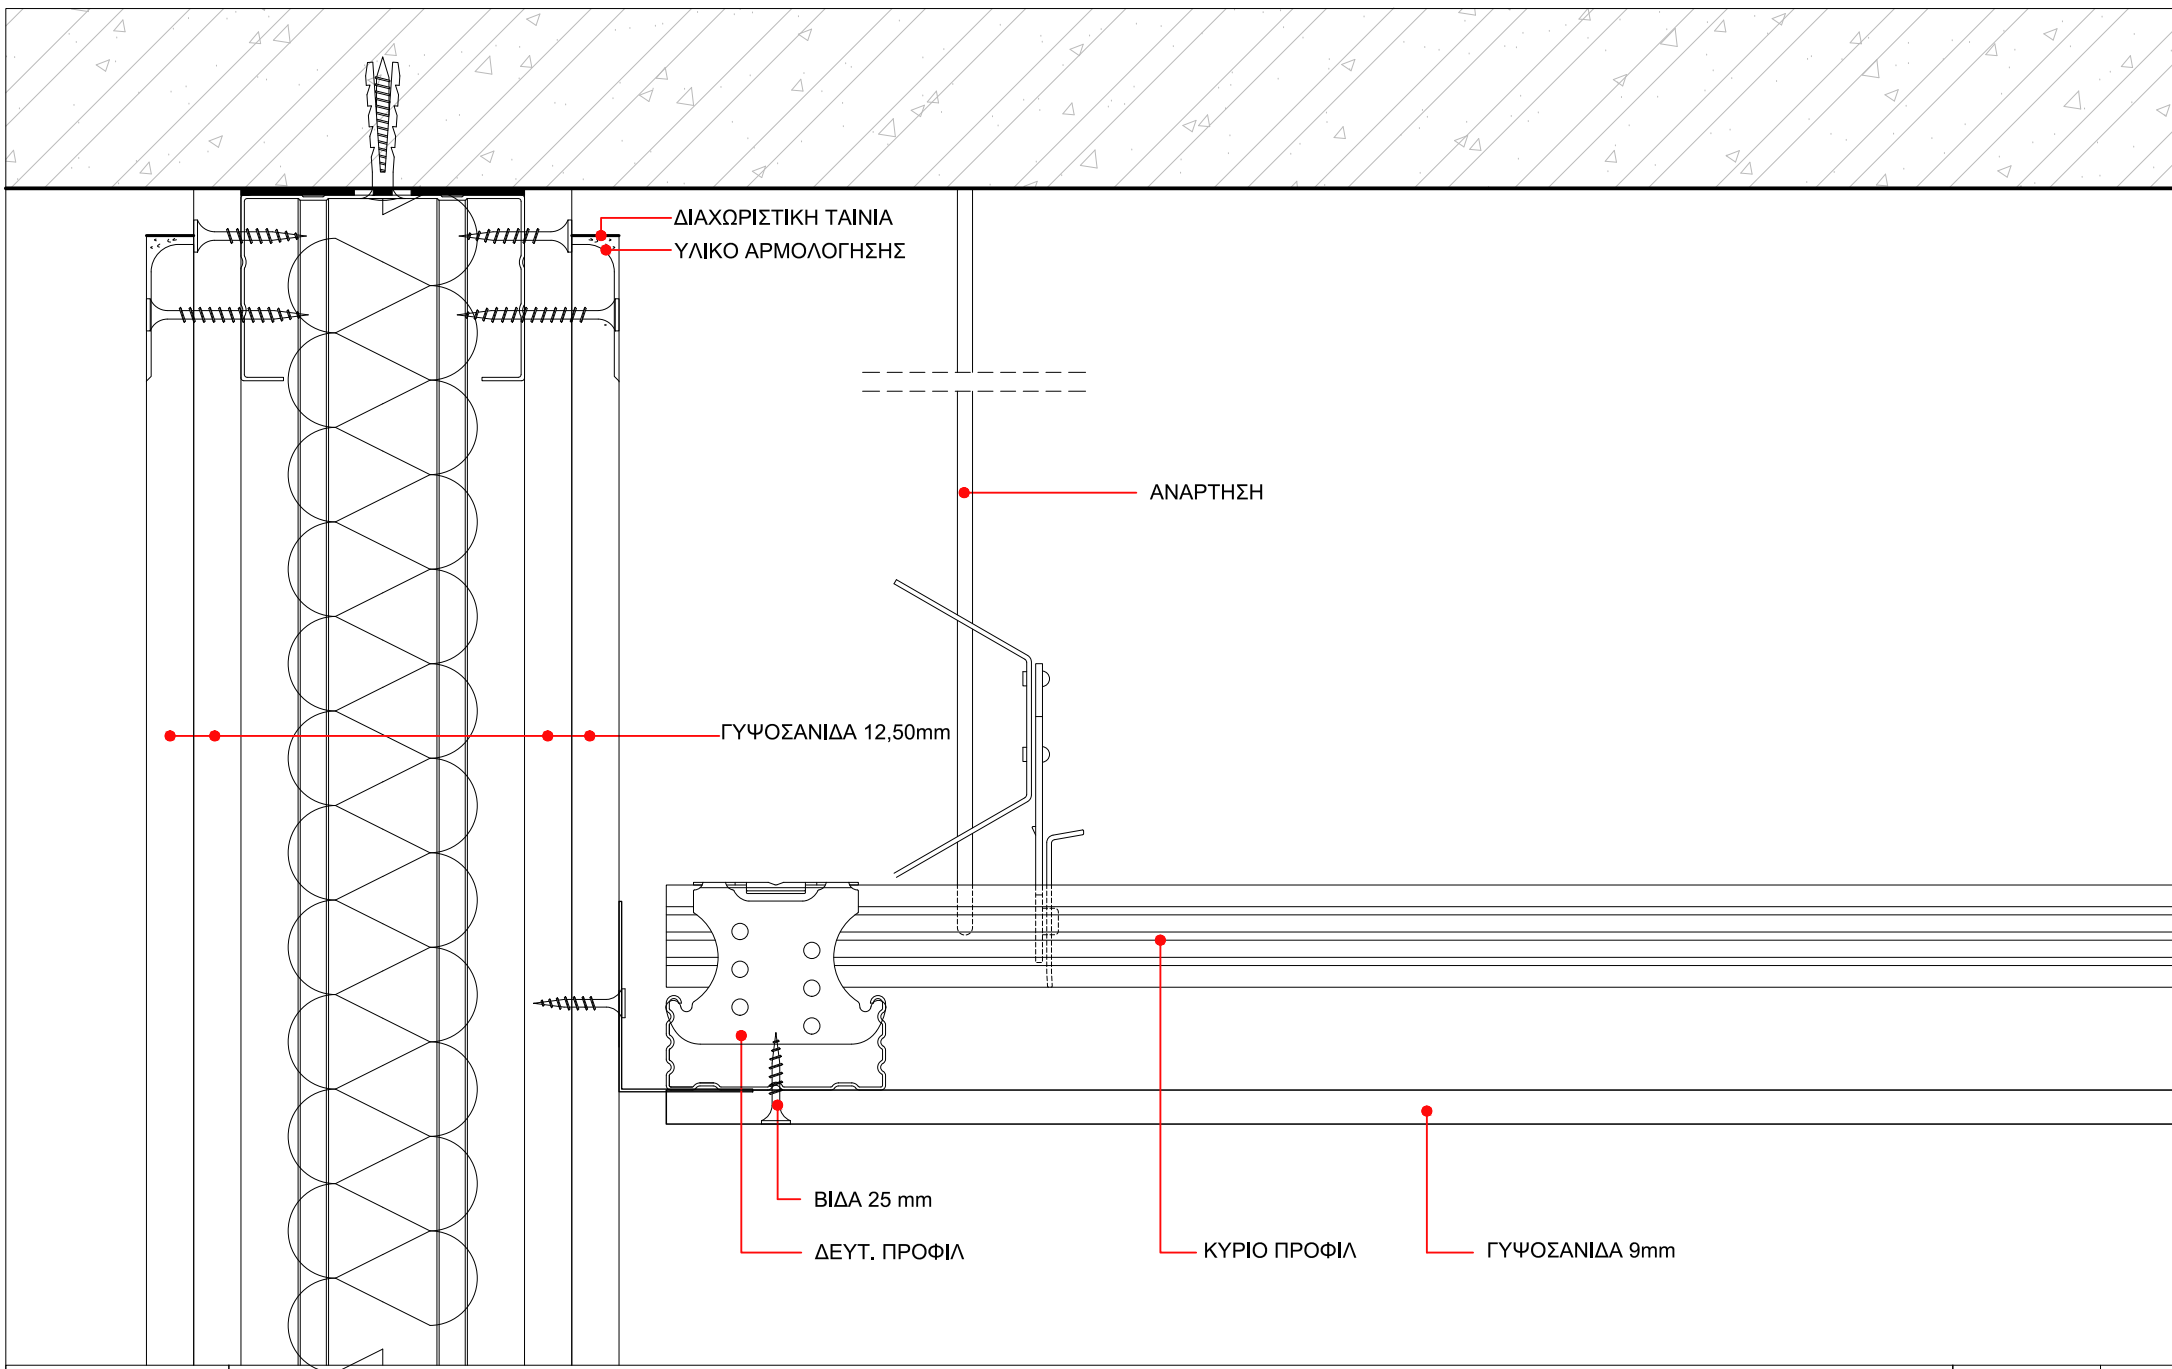


ΕΡΓΟ	ΑΝΑΠΛΑΣΗ ΠΑΡΚΟΥ ΕΛΕΥΘΕΡΙΟΥ ΒΕΝΙΖΕΛΟΥ (ΑΣΥΡΜΑΤΟΣ) Ο.Τ. 923 ΔΗΜΟΥ ΑΓΙΟΥ ΔΗΜΗΤΡΙΟΥ		ΑΡ. ΛΕΠΤ.	ΣΕΛ.
ΚΤΙΡΙΟ	A01	ΟΔΟΙ: ΦΙΛΙΚΗΣ ΕΤΑΙΡΕΙΑΣ - ΜΕΣΣΗΝΙΑΣ - ΑΣΥΡΜΑΤΟΥ - ΕΛΠΙΔΟΣ	Λ 52	48
ΤΕΛΕΙΩΜΑ ΟΡΟΦΗΣ ΓΥΦΟΣΑΝΙΔΑΣ ΣΕ ΤΟΙΧΟ ΓΥΦΟΣΑΝΙΔΑΣ - ΤΟΜΗ			10 / 2019	ΚΛ.1:2

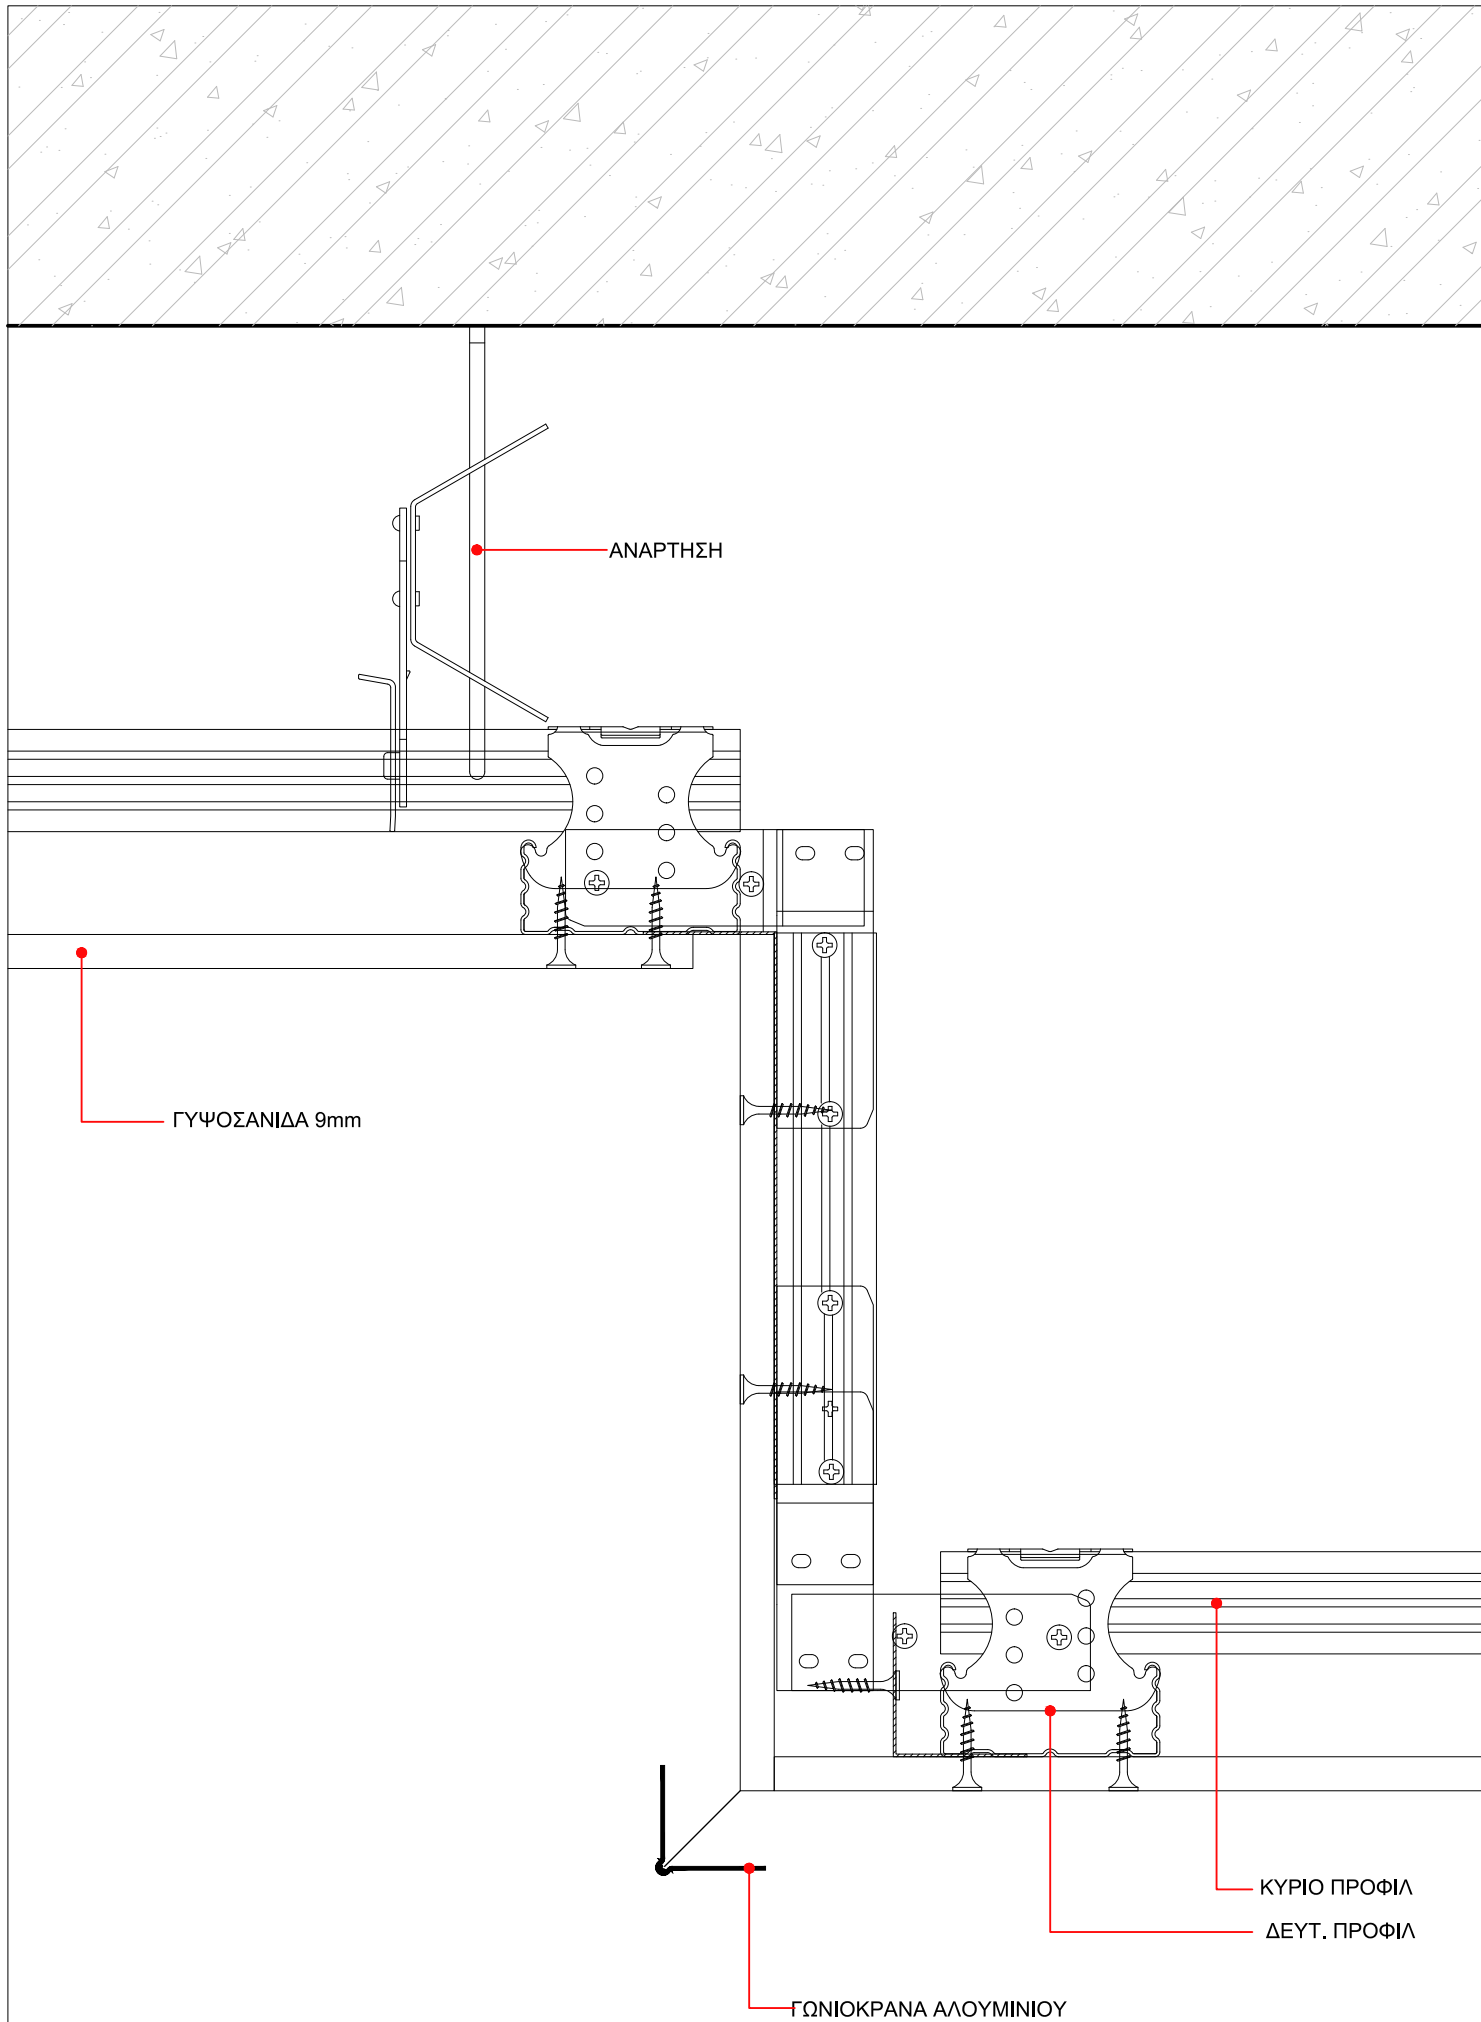


ΕΡΓΟ	ΑΝΑΠΛΑΣΗ ΠΑΡΚΟΥ ΕΛ. ΒΕΝΙΖΕΛΟΥ (ΑΣΥΡΜΑΤΟΣ) Ο.Τ. 923 ΔΗΜΟΥ ΑΓΙΟΥ ΔΗΜΗΤΡΙΟΥ ΟΔΟΙ: ΦΙΛΙΚΗΣ ΕΤΑΙΡΕΙΑΣ - ΜΕΣΣΗΝΙΑΣ - ΑΣΥΡΜΑΤΟΥ - ΕΛΠΙΔΟΣ	ΑΡ. ΛΕΠΤ.	ΣΕΛ.
ΚΤΙΡΙΟ Α01	ΕΛΕΥΘΕΡΟ ΤΕΛΕΙΩΜΑ ΟΡΟΦΗΣ ΓΥΨΟΣΑΝΙΔΑΣ - ΤΟΜΗ	Λ 53	49
		10 / 2019	ΚΛ.1:2

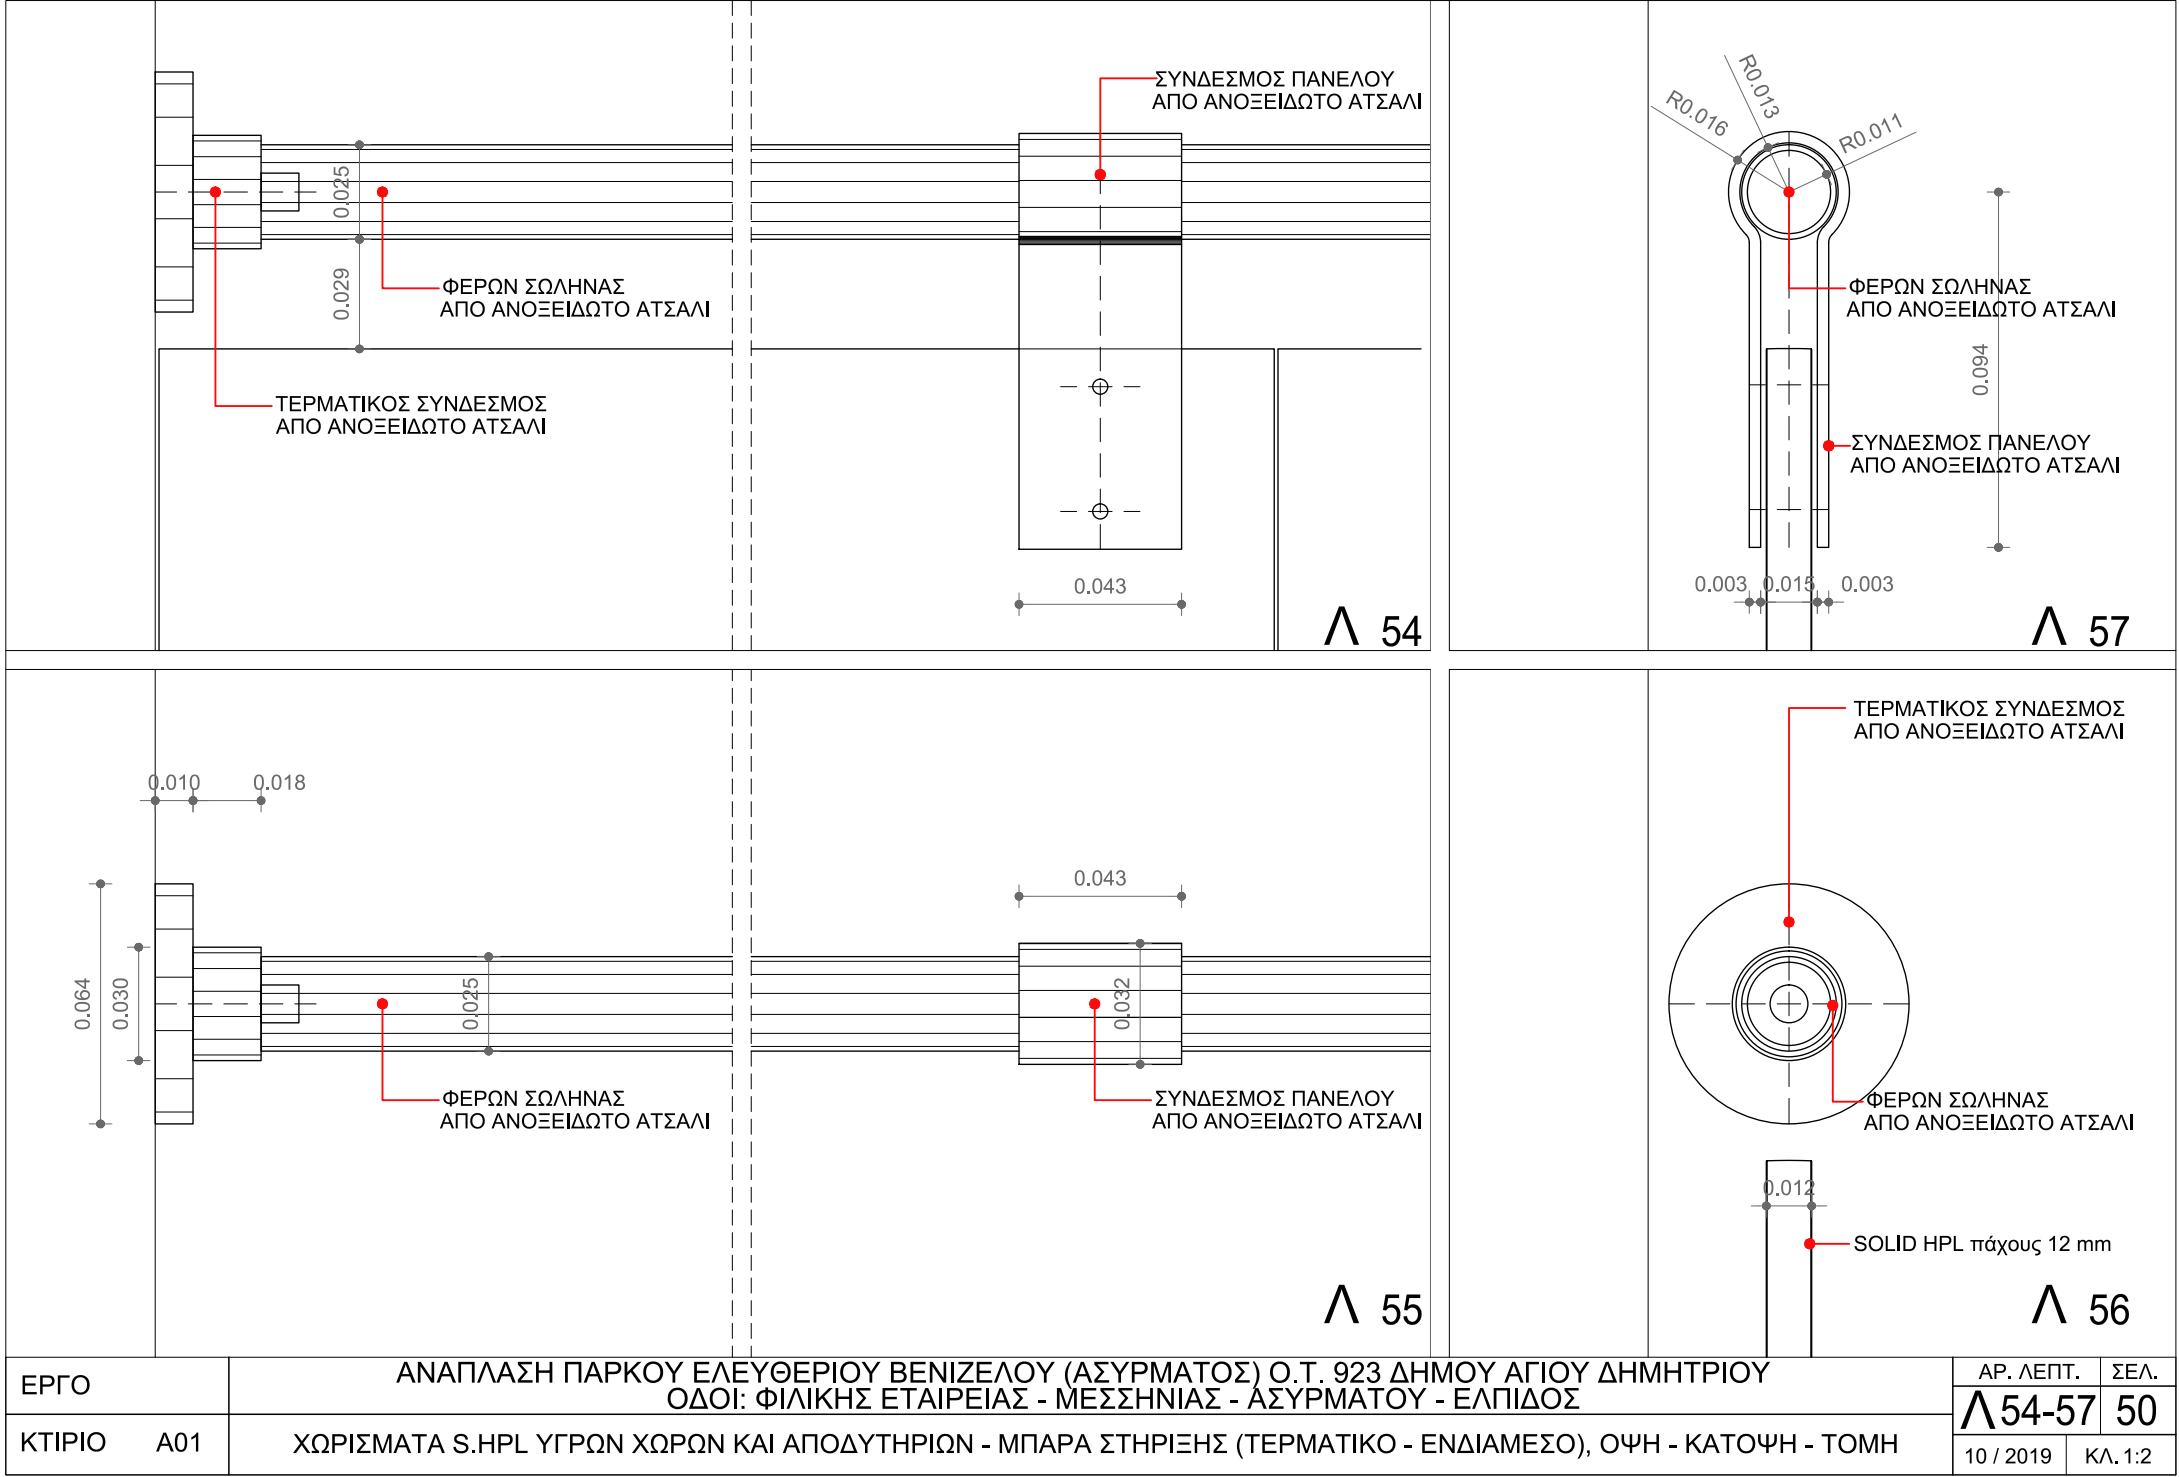

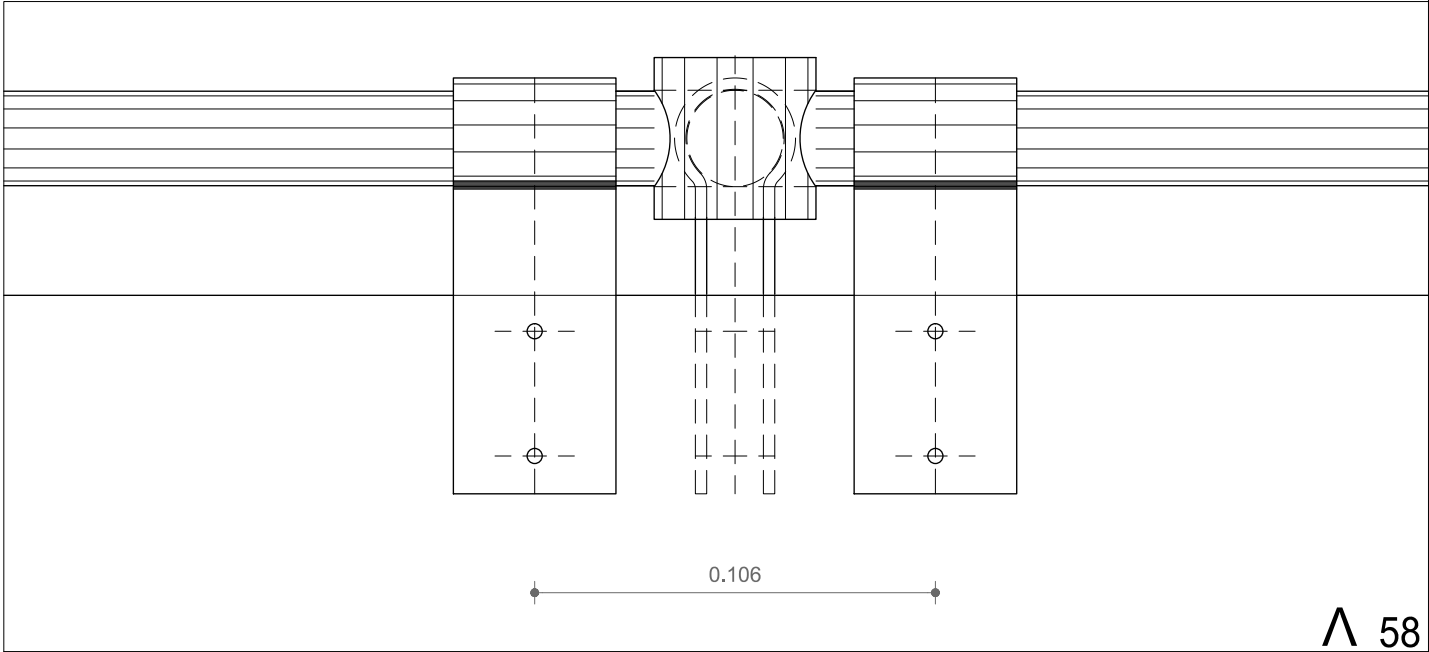


Λ 58

ΚΟΜΒΟΙ ΑΛΛΑΓΗΣ ΚΑΤΕΥΘΥΝΣΗΣ ΑΠΟ ΑΝΟΞΕΙΔΩΤΟ ΑΤΣΑΛΙ





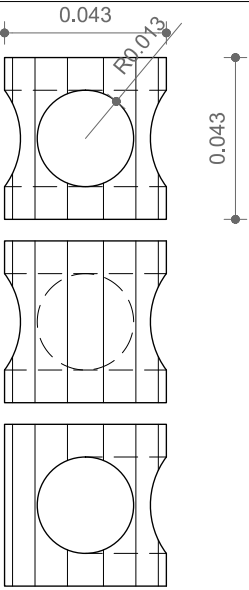


Λ 59


ΤΡΙΩΝ ΟΠΩΝ ΓΩΝΙΑΚΟΣ

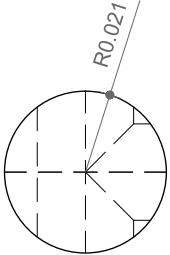


ΕΡΓΟ	ΑΝΑΠΛΑΣΗ ΠΑΡΚΟΥ ΕΛΕΥΘΕΡΙΟΥ ΒΕΝΙΖΕΛΟΥ (ΑΣΥΡΜΑΤΟΣ) Ο.Τ. 923 ΔΗΜΟΥ ΑΓΙΟΥ ΔΗΜΗΤΡΙΟΥ ΟΔΟΙ: ΦΙΛΙΚΗΣ ΕΤΑΙΡΕΙΑΣ - ΜΕΣΣΗΝΙΑΣ - ΑΣΥΡΜΑΤΟΥ - ΕΛΠΙΔΟΣ	ΑΡ. ΛΕΠΤ.	ΣΕΛ.
ΚΤΙΡΙΟ	A01	ΧΩΡΙΣΜΑΤΑ S.HPL ΥΓΡΩΝ ΧΩΡΩΝ ΚΑΙ ΑΠΟΔΥΤΗΡΙΩΝ - ΜΠΑΡΑ ΣΤΗΡΙΞΗΣ (ΑΛΛΑΓΗ ΚΑΤΕΥΘΥΝΣΗΣ)	51
		10 / 2019	ΚΛ. 1:2

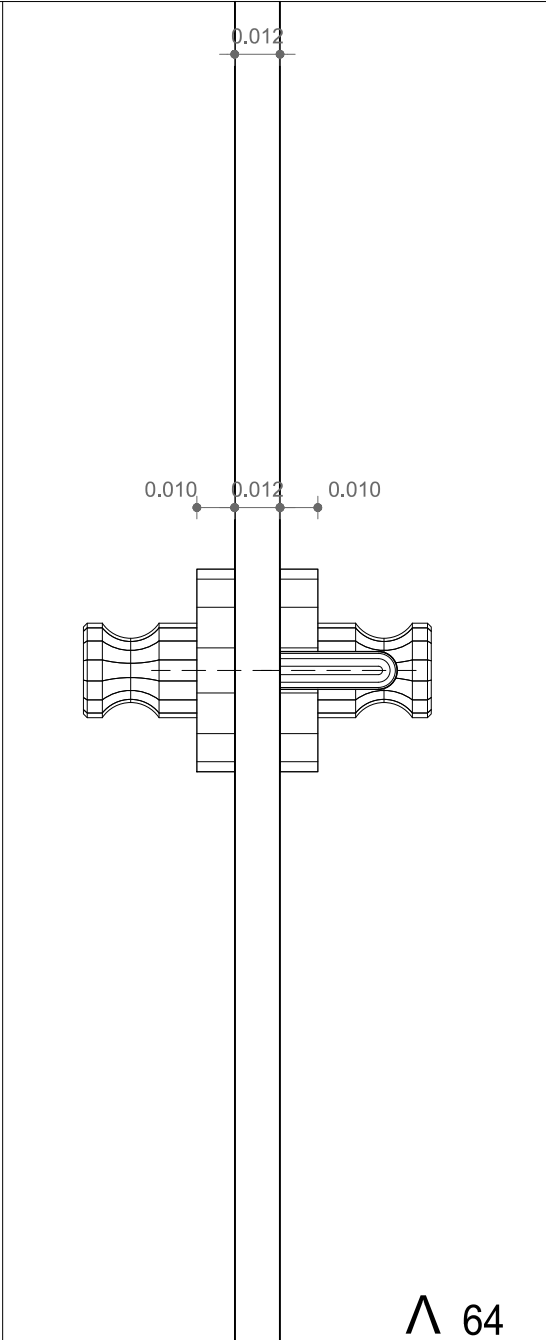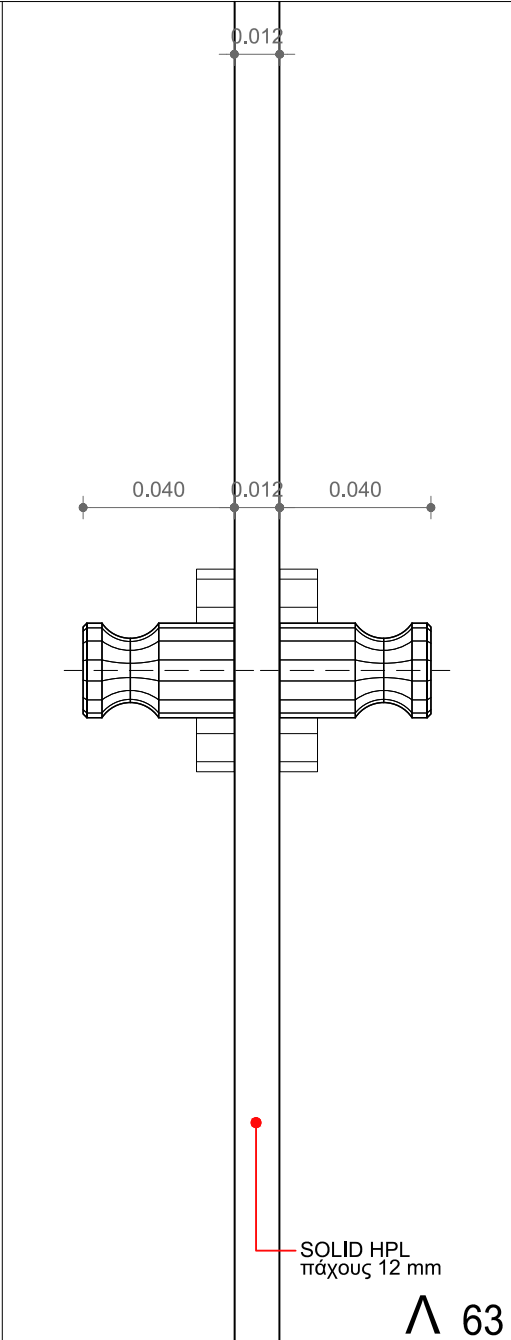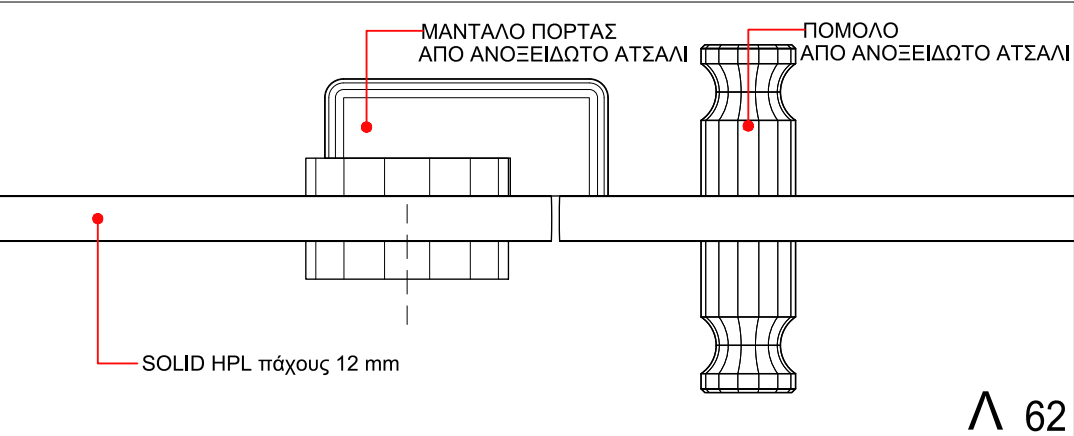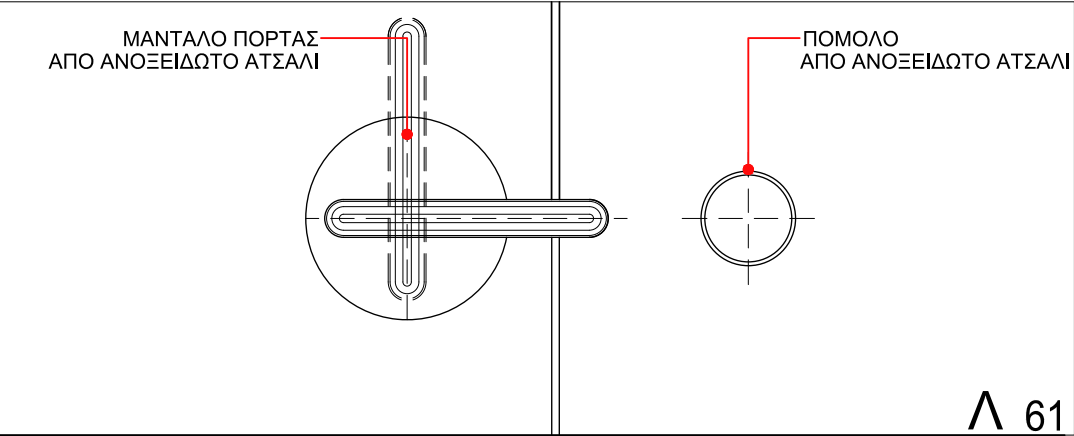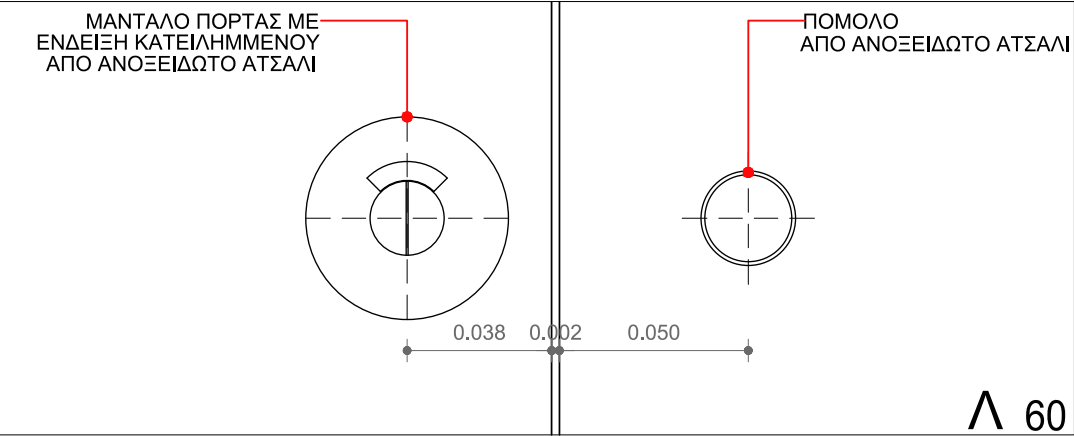


ΕΡΓΟ	ΑΝΑΠΛΑΣΗ ΠΑΡΚΟΥ ΕΛΕΥΘΕΡΙΟΥ ΒΕΝΙΖΕΛΟΥ (ΑΣΥΡΜΑΤΟΣ) Ο.Τ. 923 ΔΗΜΟΥ ΑΓΙΟΥ ΔΗΜΗΤΡΙΟΥ			ΑΡ. ΛΕΠΤ.	ΣΕΛ.
ΚΤΙΡΙΟ	A01	ΟΔΟΙ: ΦΙΛΙΚΗΣ ΕΤΑΙΡΕΙΑΣ - ΜΕΣΣΗΝΙΑΣ - ΑΣΥΡΜΑΤΟΥ - ΕΛΠΙΔΟΣ			Λ 60-64 52
		ΧΩΡΙΣΜΑΤΑ S.HPL ΥΓΡΩΝ ΧΩΡΩΝ ΚΑΙ ΑΠΟΔΥΤΗΡΙΩΝ - ΠΟΜΟΛΑ (ΣΤΑΘΕΡΟ - ΚΙΝΗΤΟ ΜΕ ΕΝΔΕΙΞΗ)			10 / 2019 ΚΛ. 1:2

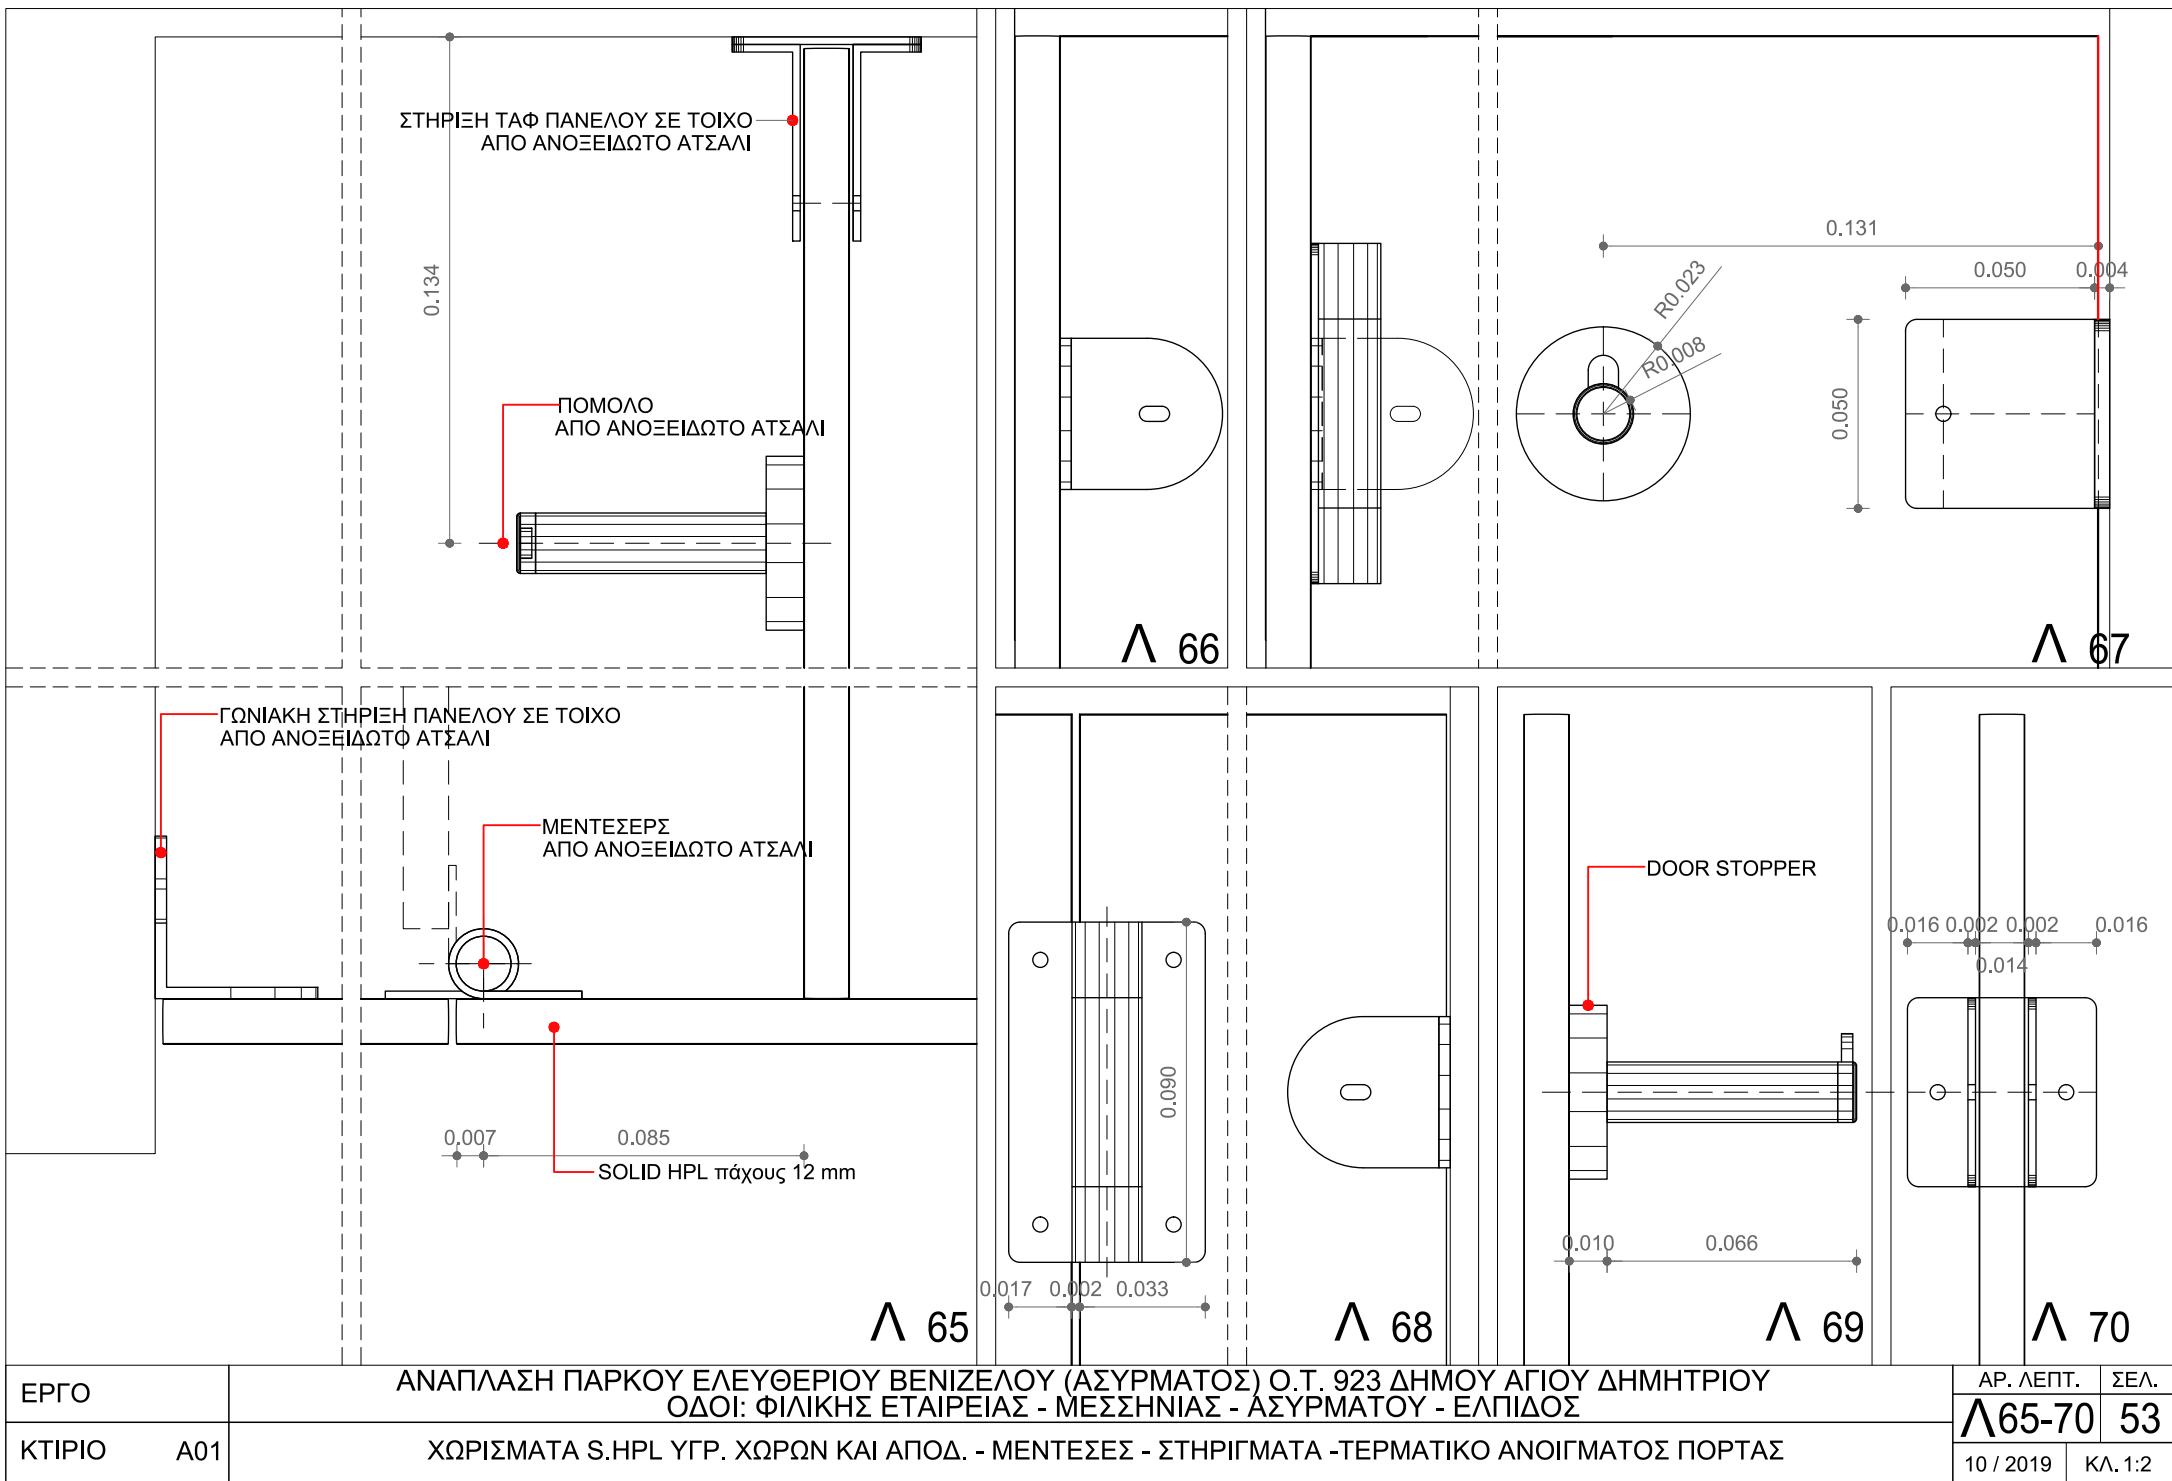

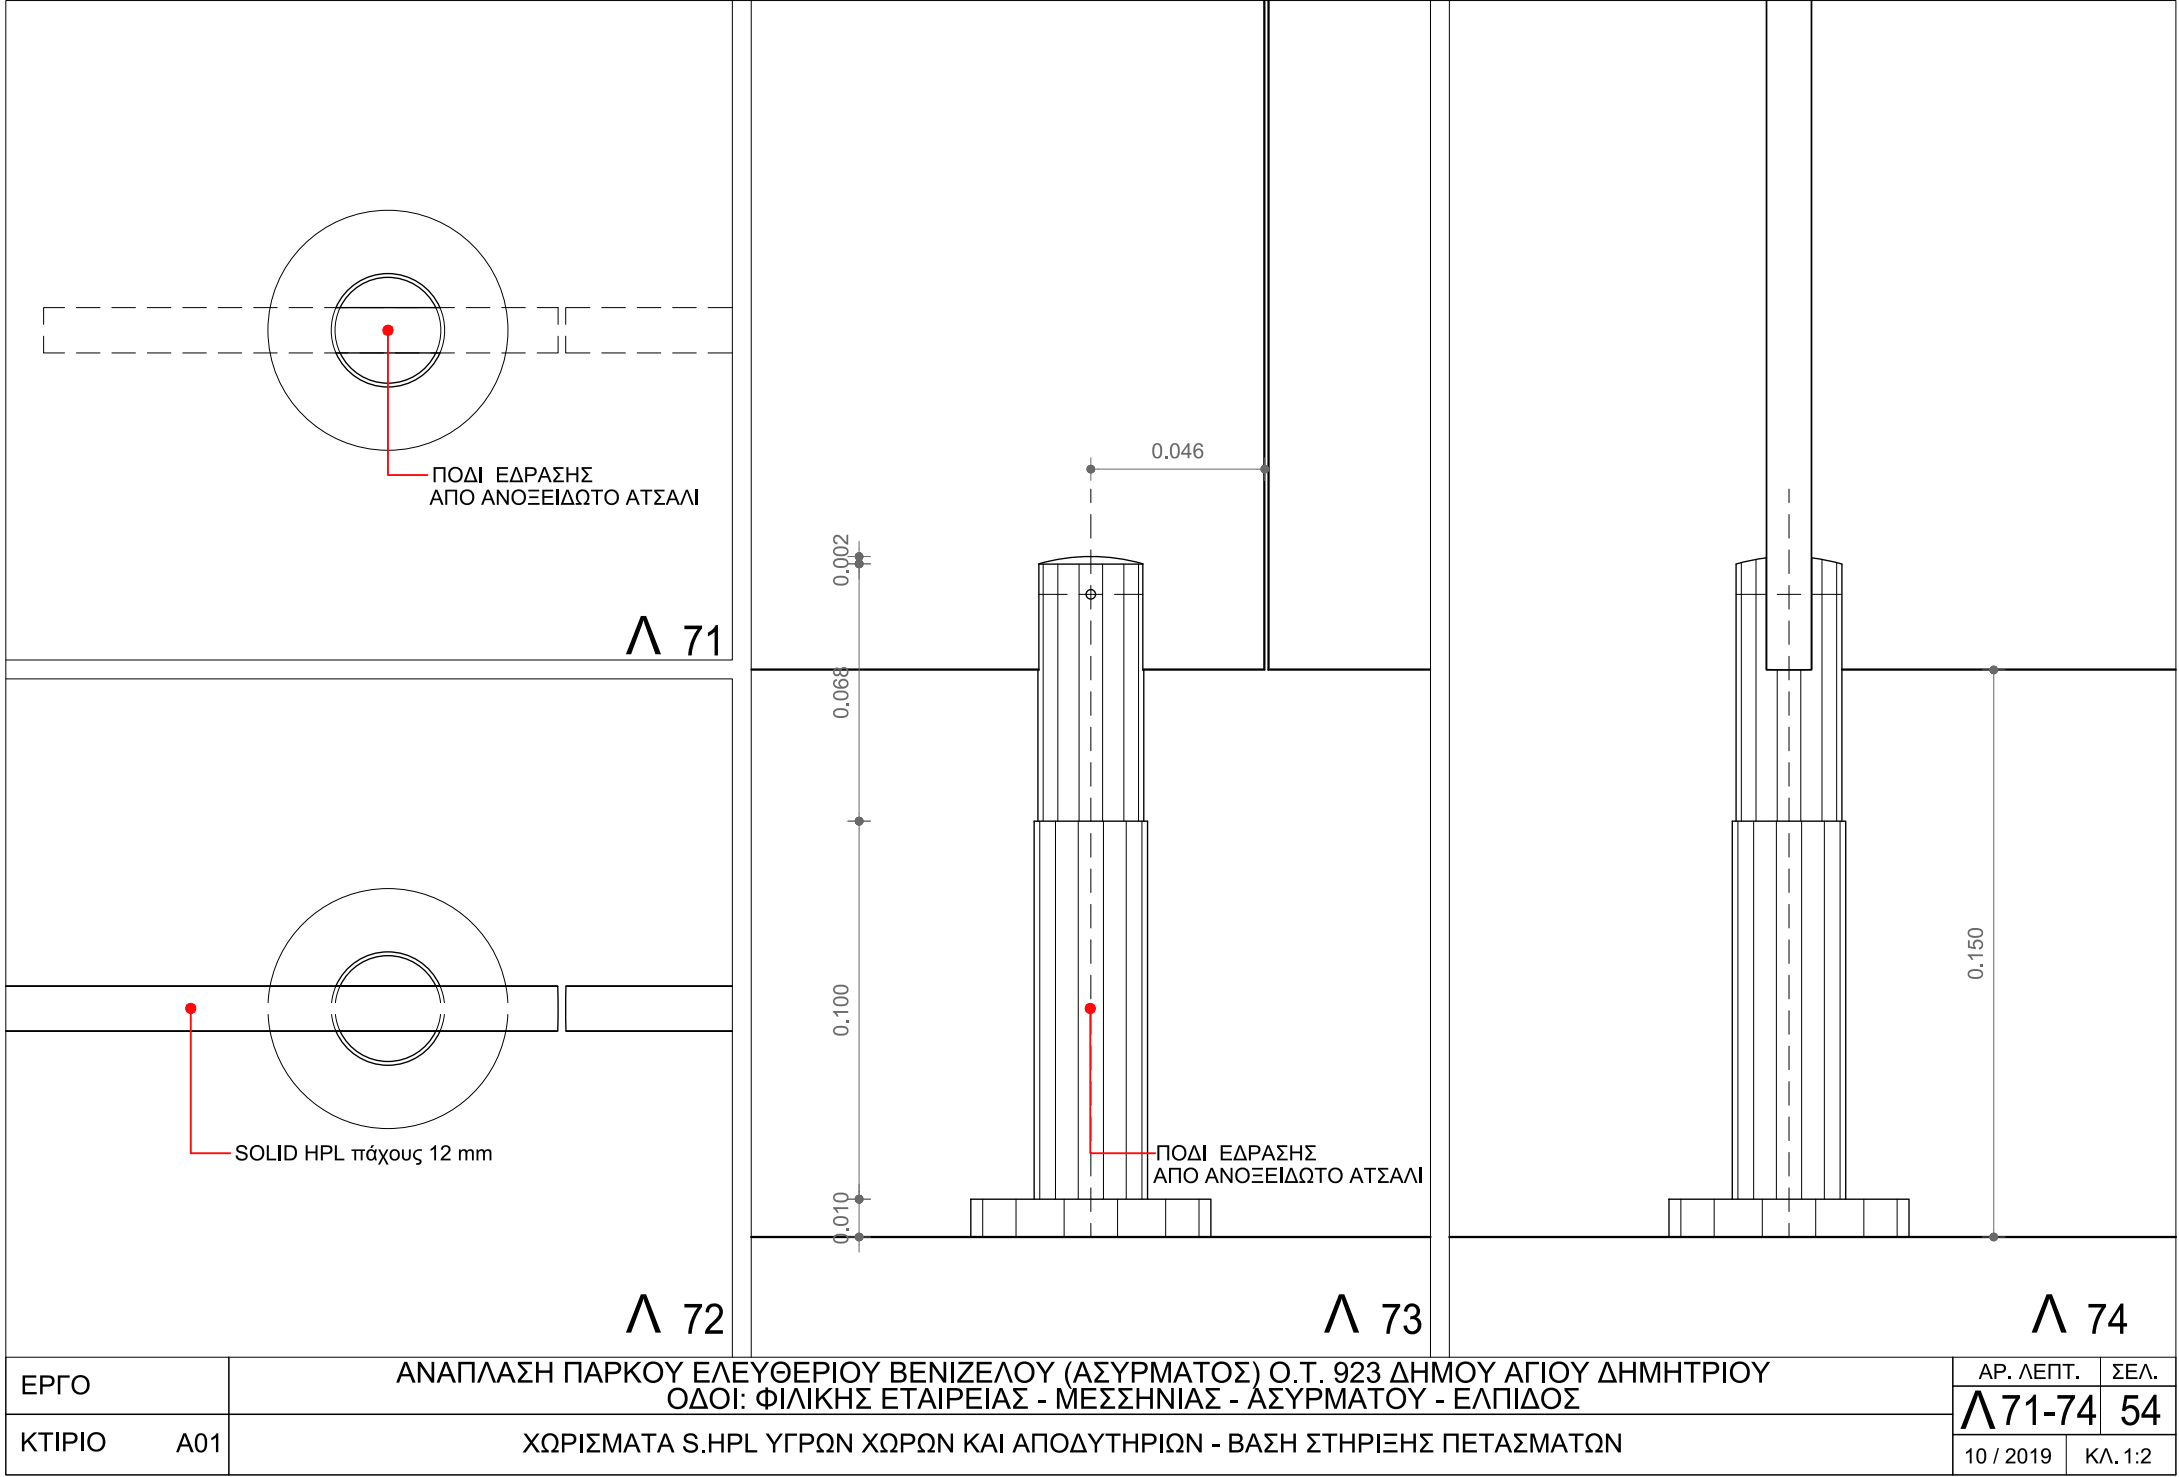


ΕΡΓΟ	ΑΝΑΠΛΑΣΗ ΠΑΡΚΟΥ ΕΛΕΥΘΕΡΙΟΥ ΒΕΝΙΖΕΛΟΥ (ΑΣΥΡΜΑΤΟΣ) Ο.Τ. 923 ΔΗΜΟΥ ΑΓΙΟΥ ΔΗΜΗΤΡΙΟΥ	
ΚΤΙΡΙΟ	A01	ΧΩΡΙΣΜΑΤΑ S.HPL ΥΓΡΩΝ ΧΩΡΩΝ ΚΑΙ ΑΠΟΔΥΤΗΡΙΩΝ - ΒΑΣΗ ΣΤΗΡΙΞΗΣ ΠΕΤΑΣΜΑΤΩΝ


ΑΡ. ΛΕΠΤ.	ΣΕΛ.
Λ 71-74	54
10 / 2019	ΚΛ. 1:2

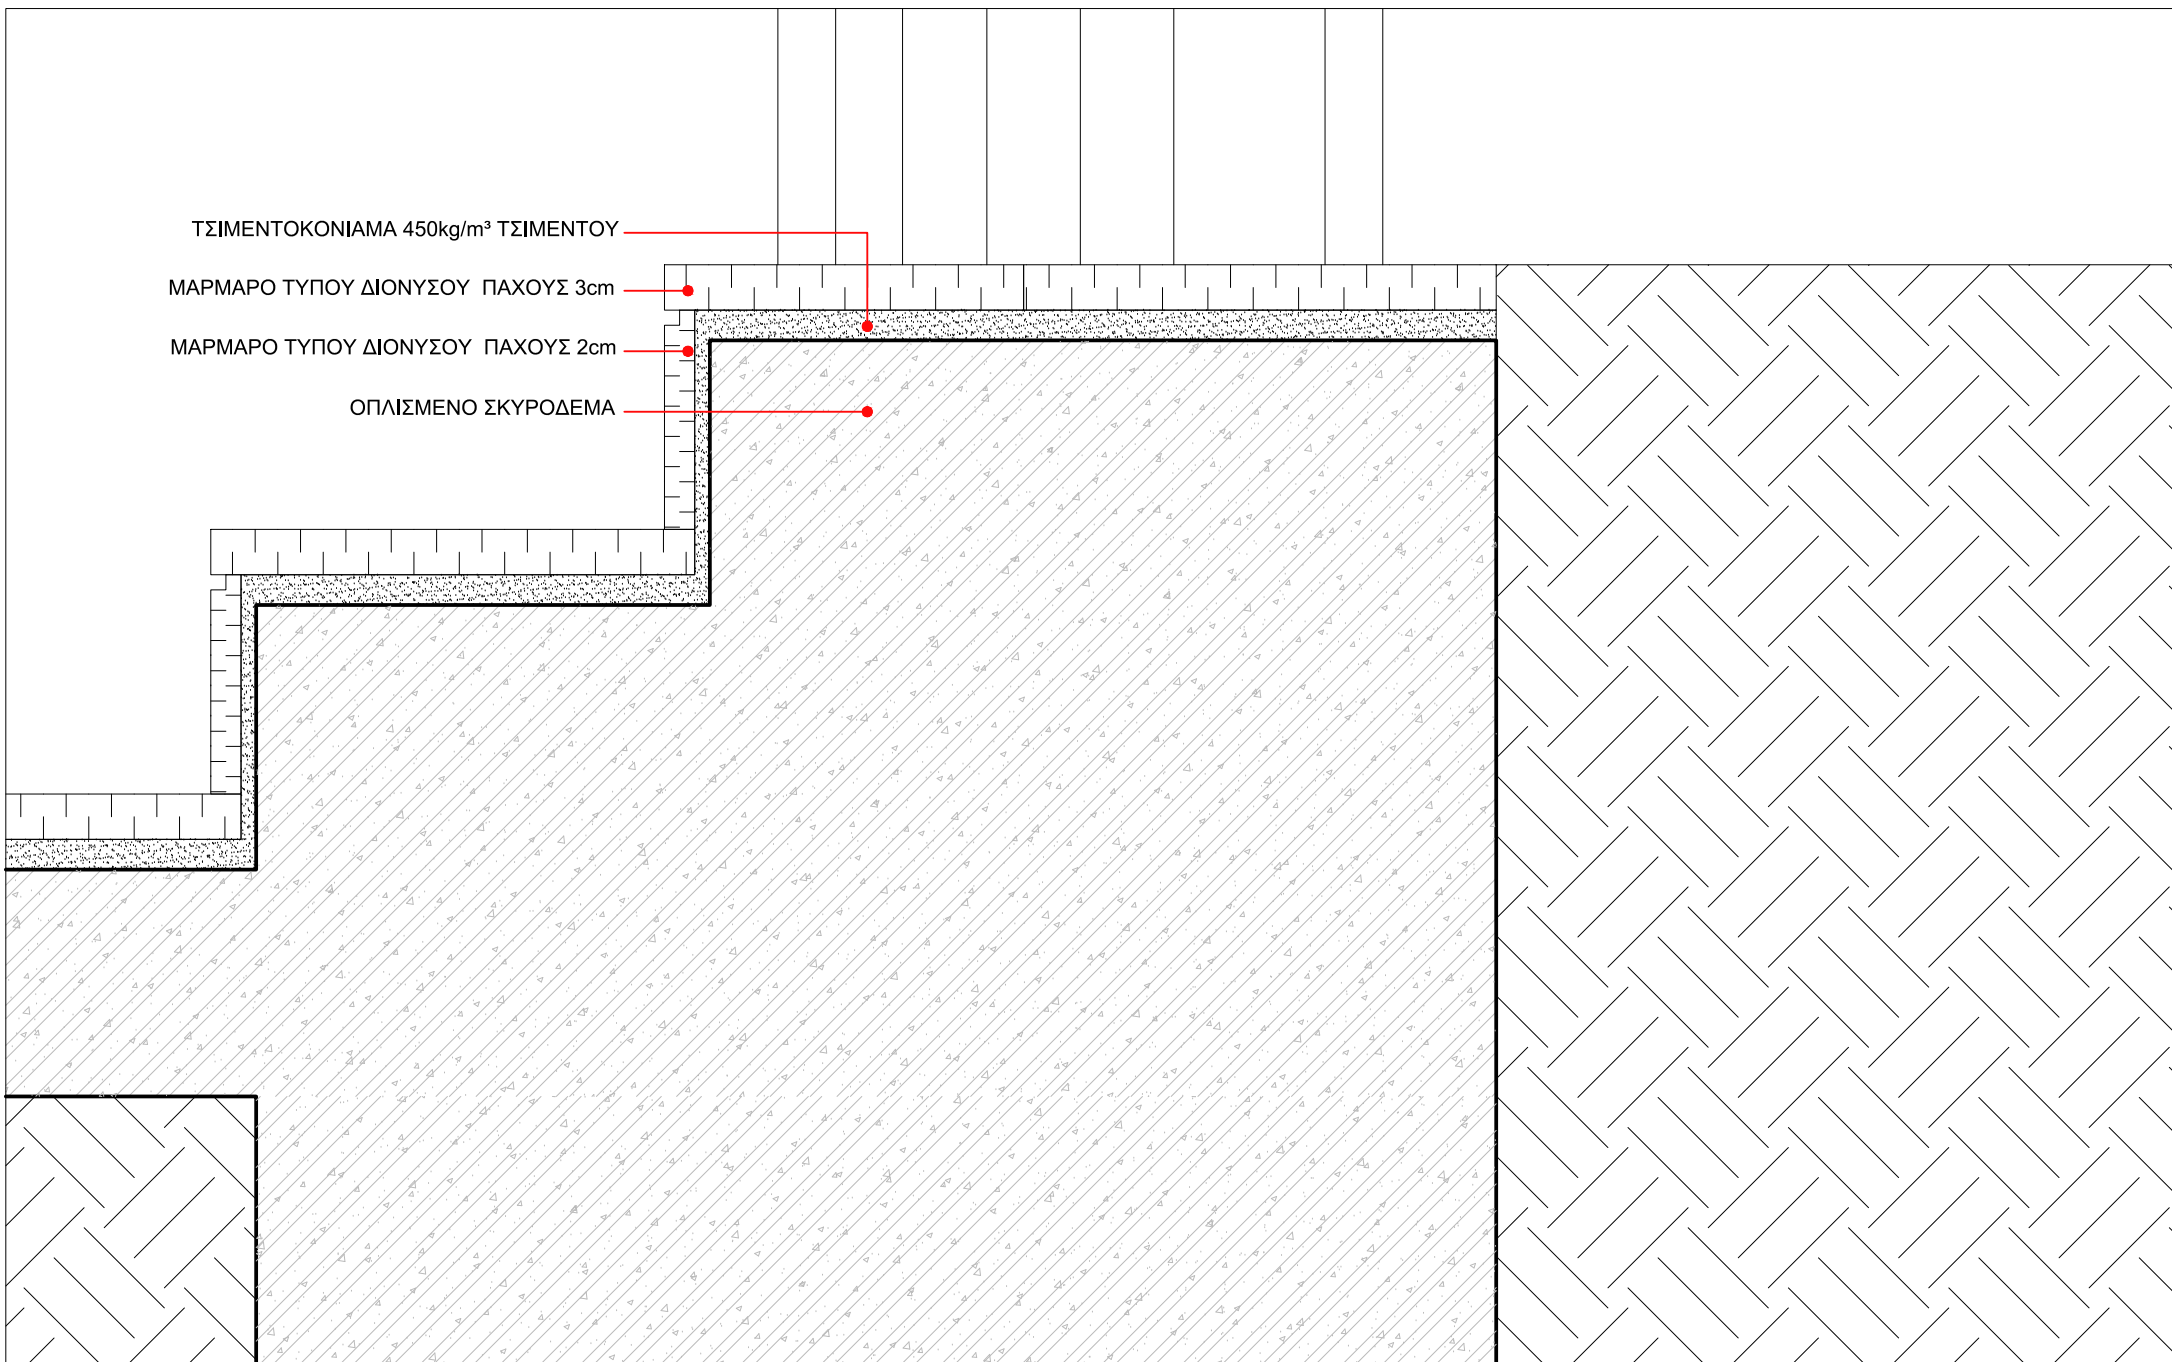


ΕΡΓΟ	ΑΝΑΠΛΑΣΗ ΠΑΡΚΟΥ ΕΛΕΥΘΕΡΙΟΥ ΒΕΝΙΖΕΛΟΥ (ΑΣΥΡΜΑΤΟΣ) Ο.Τ. 923 ΔΗΜΟΥ ΑΓΙΟΥ ΔΗΜΗΤΡΙΟΥ		ΑΡ. ΛΕΠΤ.	ΣΕΛ.
ΚΤΙΡΙΟ	A01	ΟΔΟΙ: ΦΙΛΙΚΗΣ ΕΤΑΙΡΕΙΑΣ - ΜΕΣΣΗΝΙΑΣ - ΑΣΥΡΜΑΤΟΥ - ΕΛΠΙΔΟΣ	Λ 75	55
ΑΝΑΒΑΘΜΟΙ ΣΤΗΝ ΥΠΑΙΘΡΙΑ ΣΚΑΚΙΕΡΑ			10 / 2019	ΚΛ.1:5

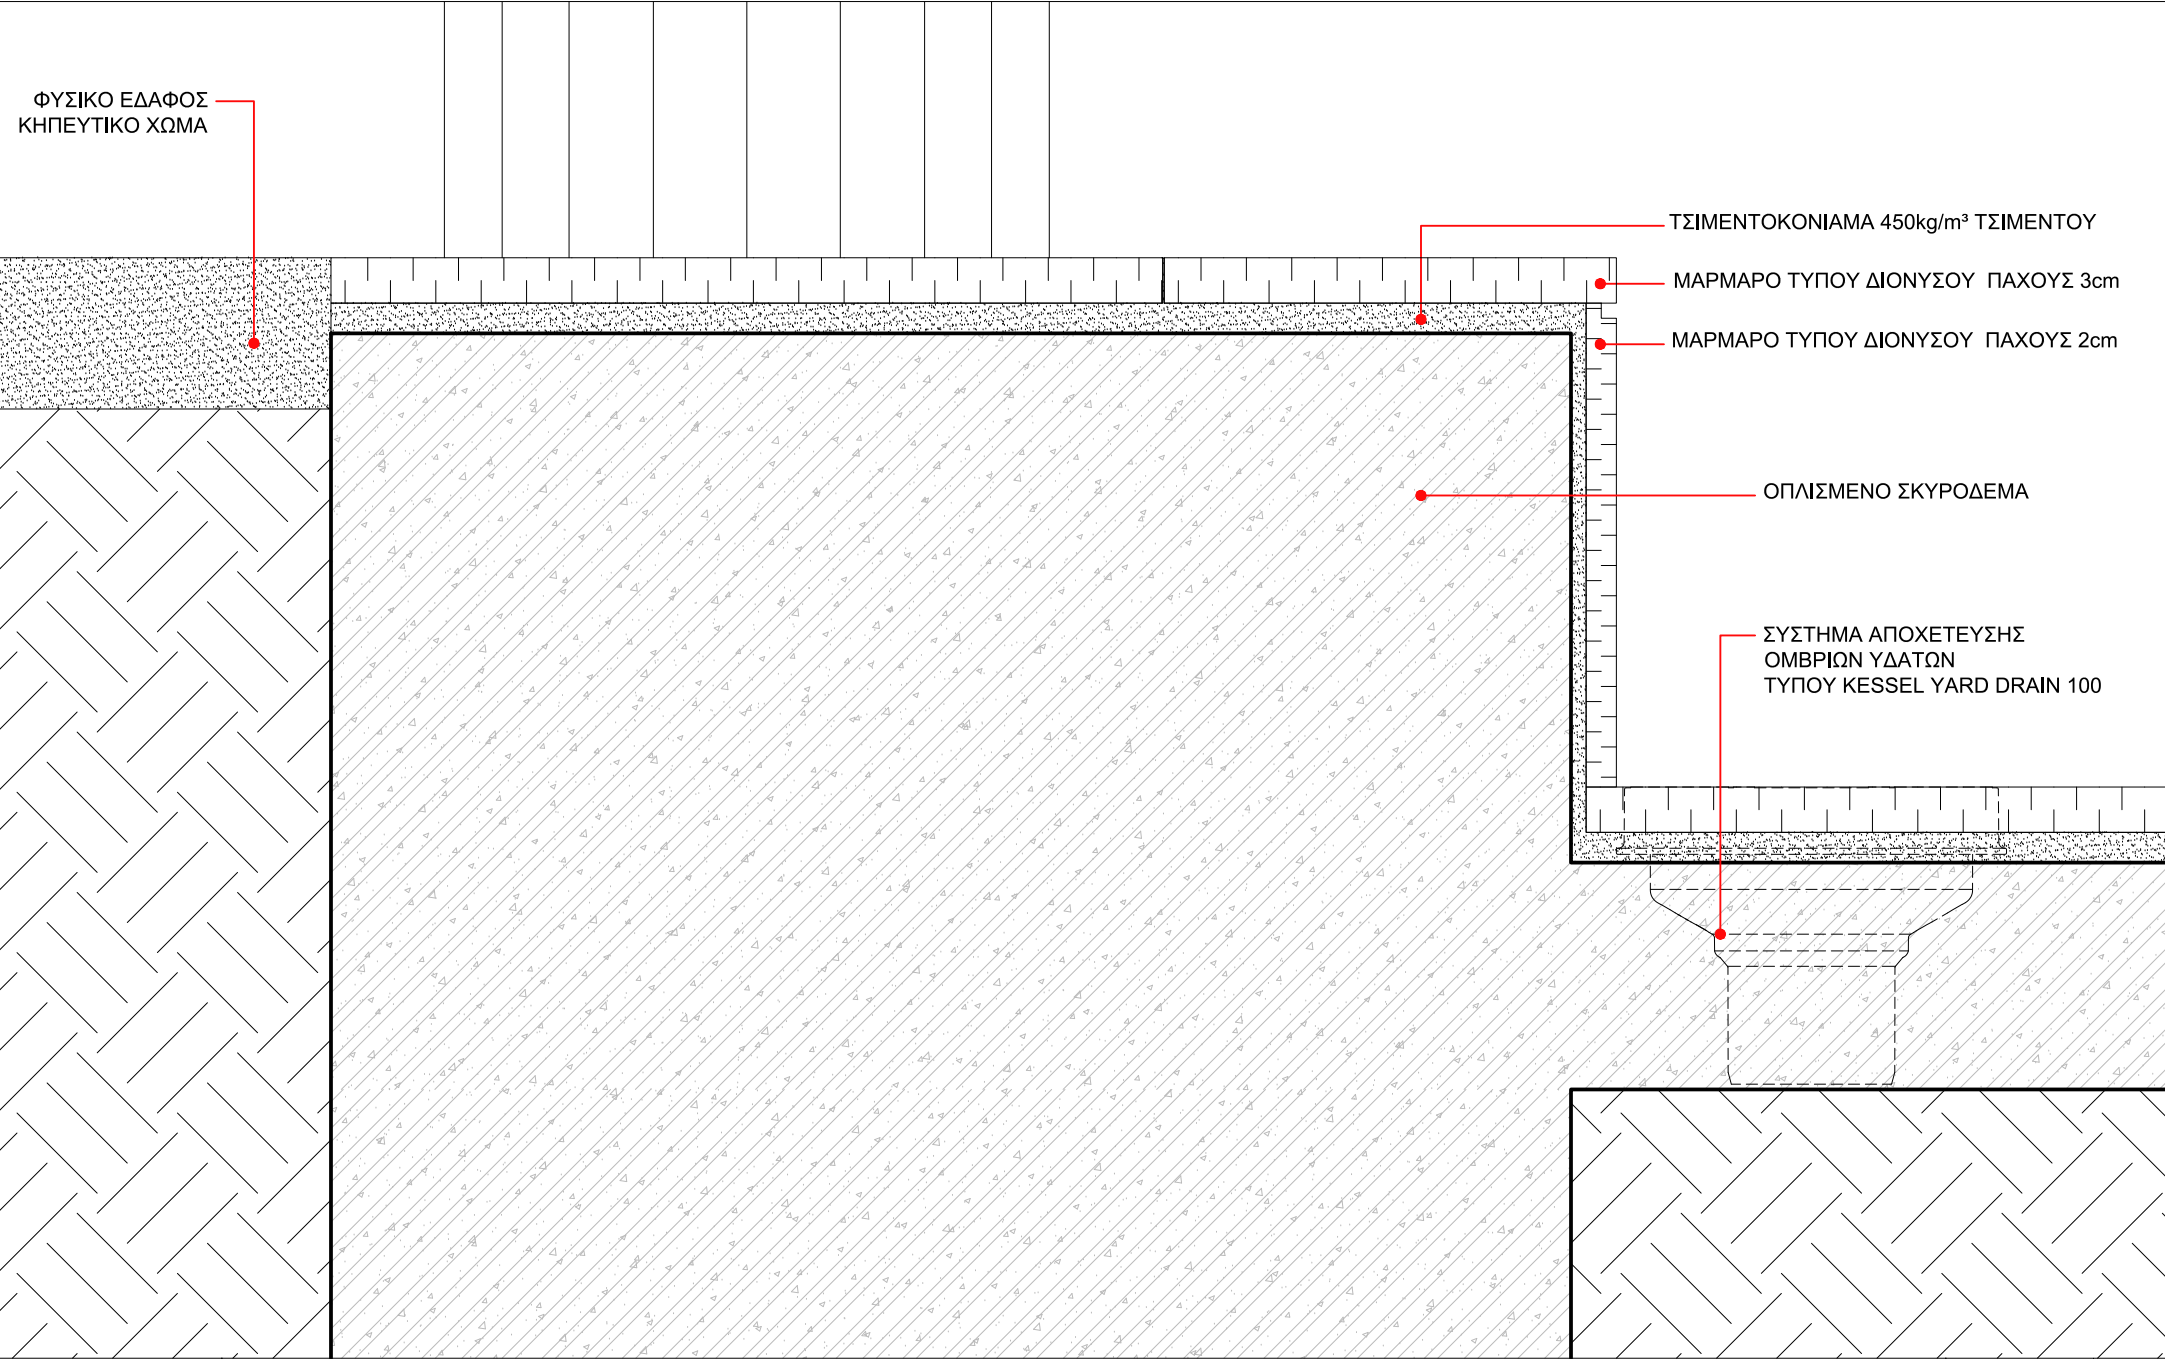

ΕΡΓΟ	ΑΝΑΠΛΑΣΗ ΠΑΡΚΟΥ ΕΛΕΥΘΕΡΙΟΥ ΒΕΝΙΖΕΛΟΥ (ΑΣΥΡΜΑΤΟΣ) Ο.Τ. 923 ΔΗΜΟΥ ΑΓΙΟΥ ΔΗΜΗΤΡΙΟΥ		ΑΡ. ΛΕΠΤ.	ΣΕΛ.
ΚΤΙΡΙΟ	A01	ΟΔΟΙ: ΦΙΛΙΚΗΣ ΕΤΑΙΡΕΙΑΣ - ΜΕΣΣΗΝΙΑΣ - ΑΣΥΡΜΑΤΟΥ - ΕΛΠΙΔΟΣ	Λ 76	56
ΚΑΘΙΣΤΙΚΟΣ ΠΑΓΚΟΣ ΣΤΗΝ ΥΠΑΙΘΡΙΑ ΣΚΑΚΙΕΡΑ			10 / 2019	ΚΛ.1:5

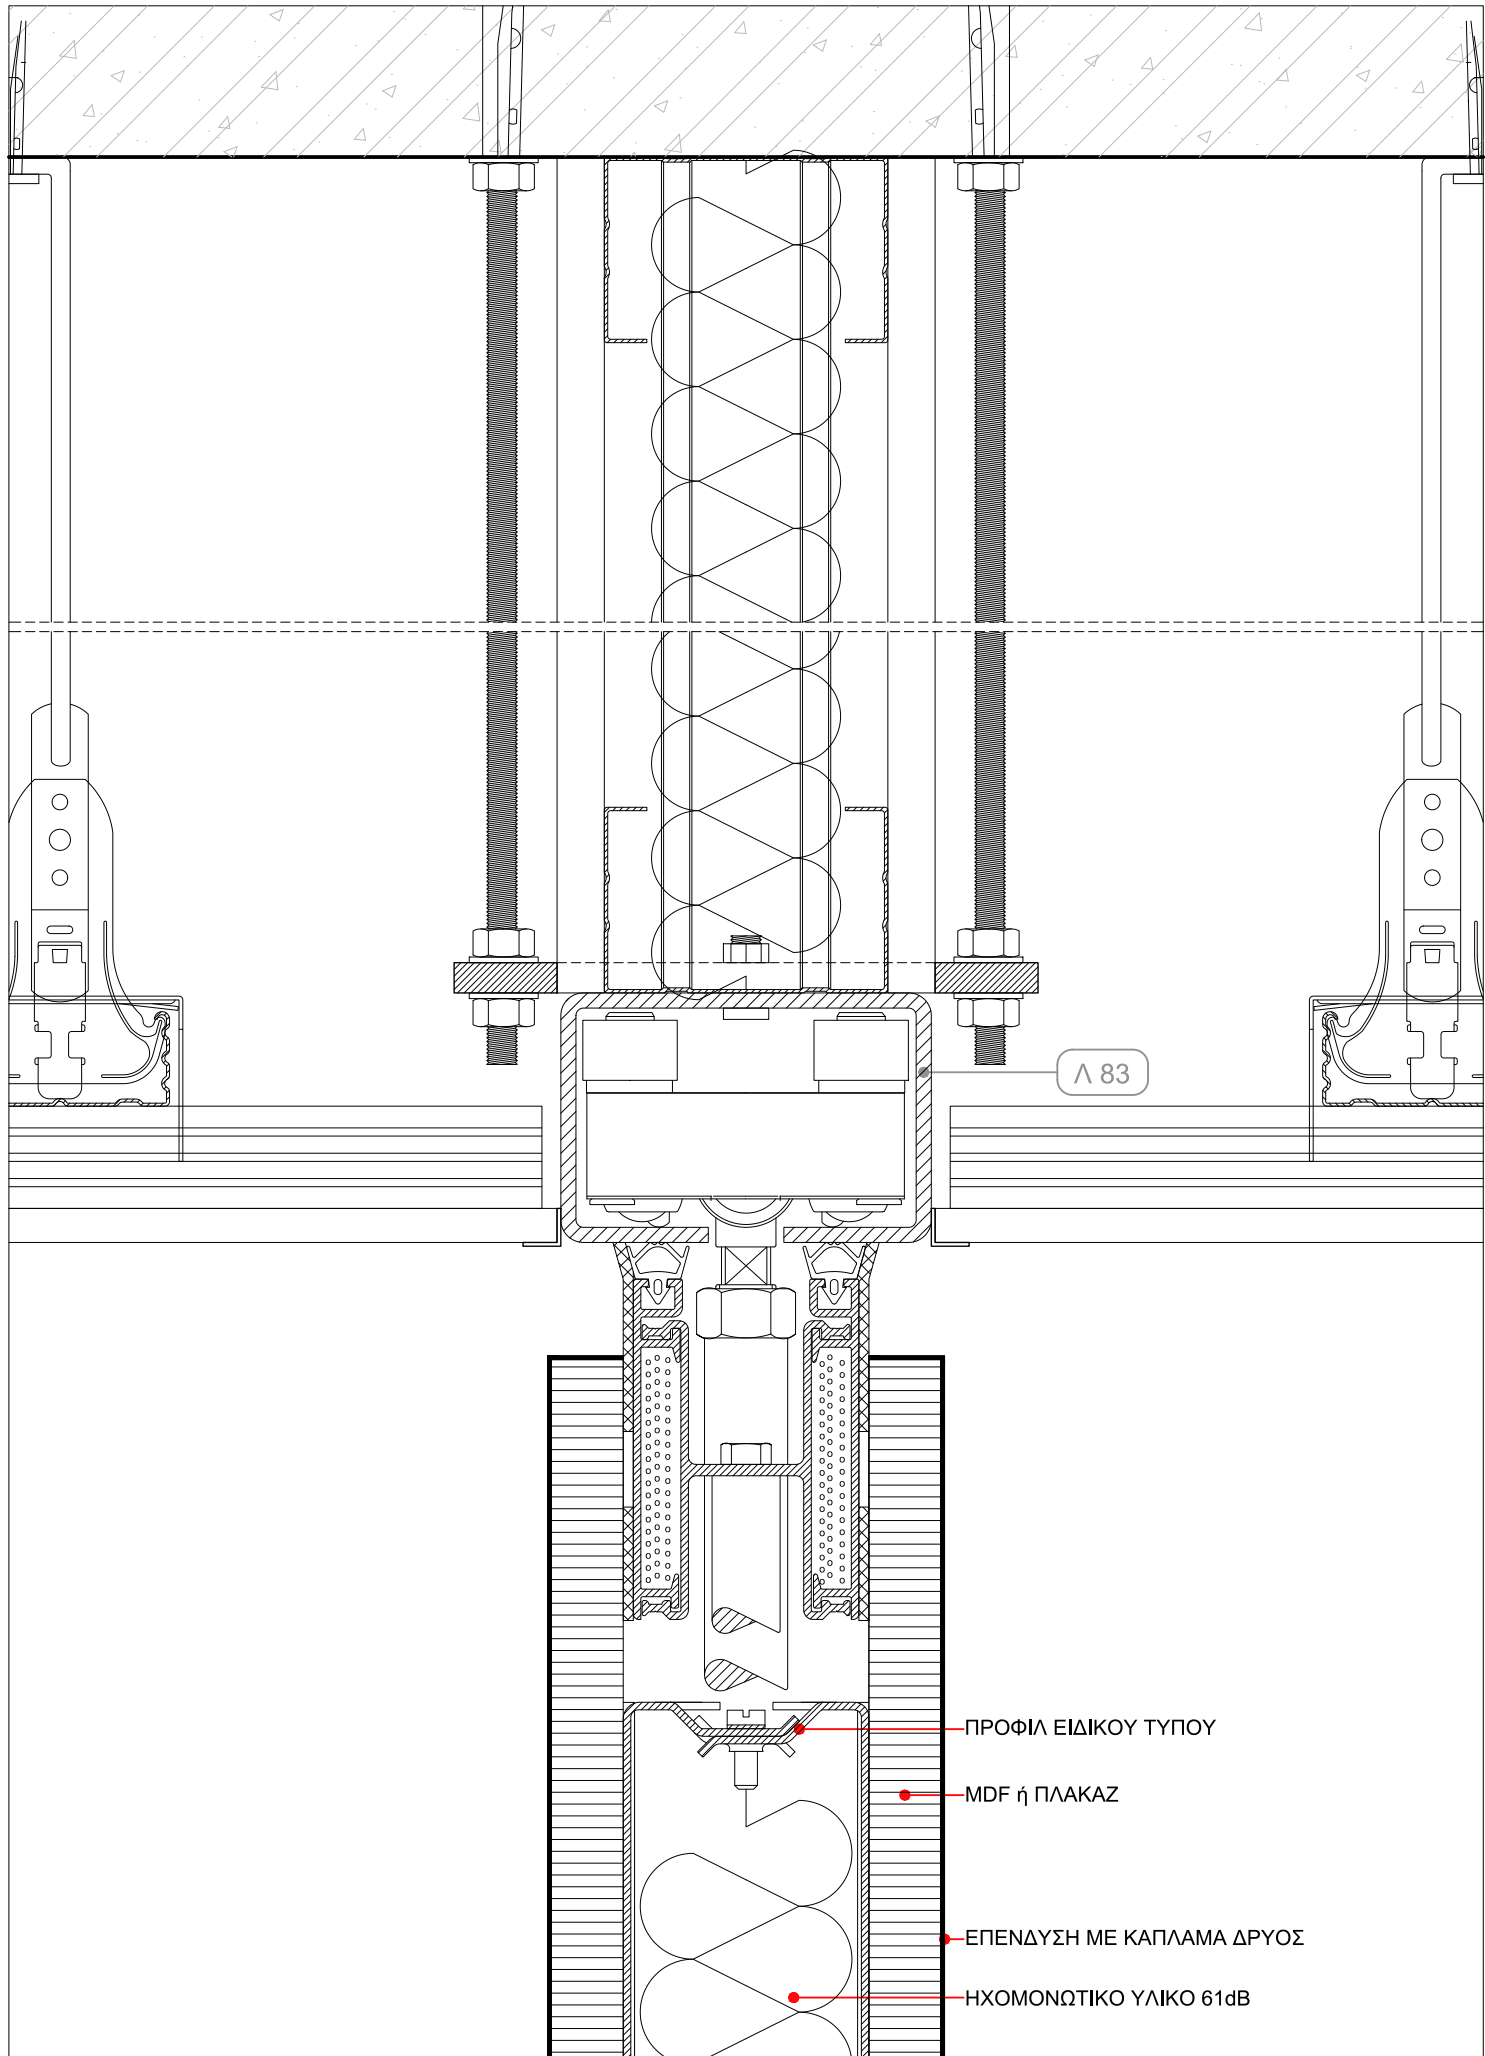

ΕΡΓΟ	ΑΝΑΠΛΑΣΗ ΠΑΡΚΟΥ ΕΛ. ΒΕΝΙΖΕΛΟΥ (ΑΣΥΡΜΑΤΟΣ) Ο.Τ. 923 ΔΗΜΟΥ ΑΓΙΟΥ ΔΗΜΗΤΡΙΟΥ	ΑΡ. ΛΕΠΤ.	ΣΕΛ.
ΚΤΙΡΙΟ	ΟΔΟΙ: ΦΙΛΙΚΗΣ ΕΤΑΙΡΕΙΑΣ - ΜΕΣΣΗΝΙΑΣ - ΑΣΥΡΜΑΤΟΥ - ΕΛΠΙΔΟΣ	Λ 77	57
	ΚΑΤΑΚΟΡΥΦΗ ΤΟΜΗ ΚΑΝΟΝΙΚΩΝ ΣΤΟΙΧΕΙΩΝ ΤΥΠΟΥ 100Μ ΜΕ ΠΕΛΜΑΤΑ	10 / 2019	ΚΛ.1:2
	ΑΠΟ ΠΡΟΦΙΛ ΑΛΟΥΜΙΝΙΟΥ ΚΑΙ ΗΧΟΜΟΝΩΤΙΚΑ ΥΛΙΚΑ (ΣΤΕΨΗ)		


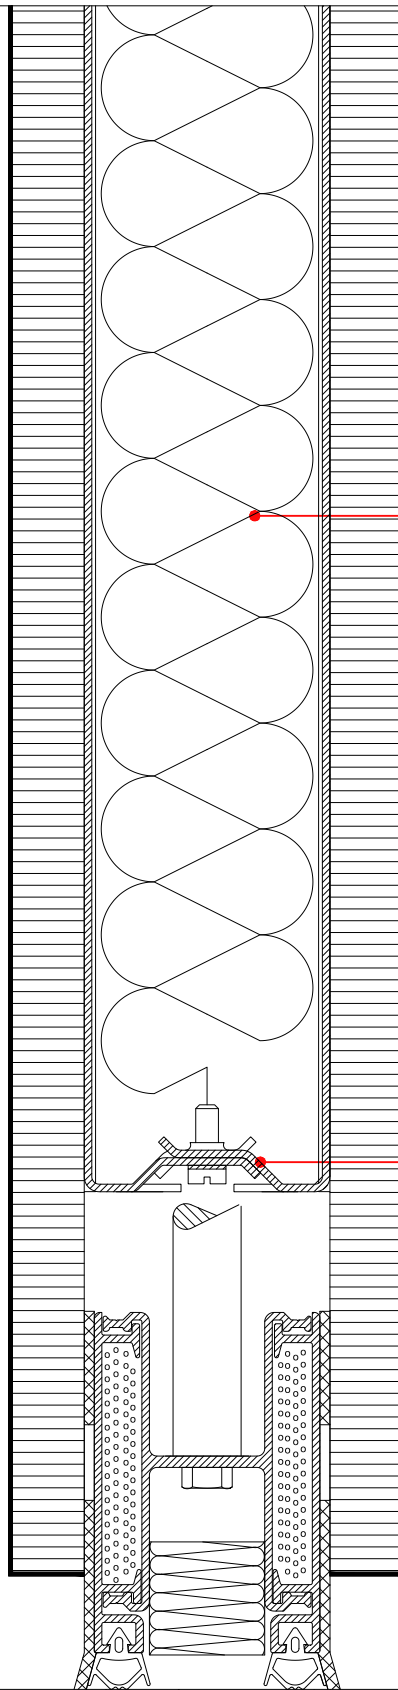


ΕΠΕΝΔΥΣΗ ΜΕ ΚΑΠΛΑΜΑ ΔΡΥΟΣ


ΗΧΟΜΟΝΩΤΙΚΟ ΥΛΙΚΟ 61dB

ΠΡΟΦΙΛ ΕΙΔΙΚΟΥ ΤΥΠΟΥ


MDF ή ΠΛΑΚΑΖ

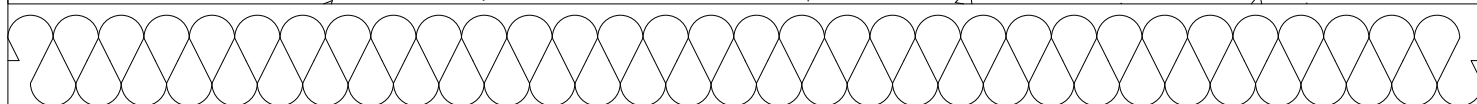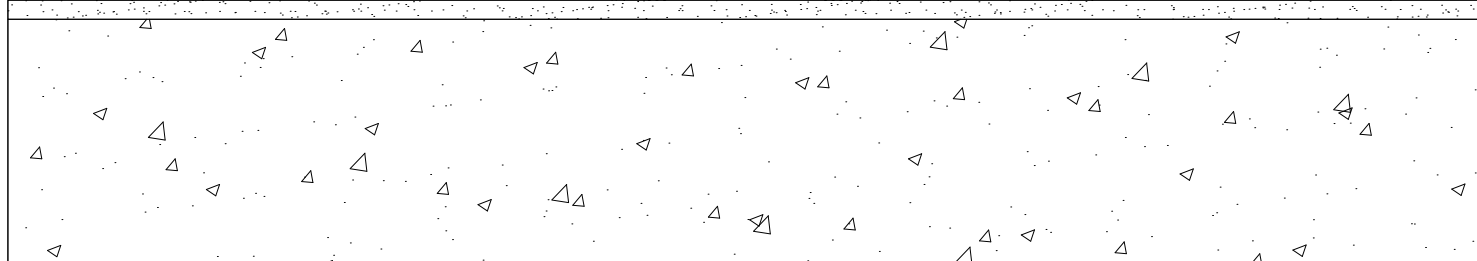



ΕΡΓΟ	ΑΝΑΠΛΑΣΗ ΠΑΡΚΟΥ ΕΛ. ΒΕΝΙΖΕΛΟΥ (ΑΣΥΡΜΑΤΟΣ) Ο.Τ. 923 ΔΗΜΟΥ ΑΓΙΟΥ ΔΗΜΗΤΡΙΟΥ ΟΔΟΙ: ΦΙΛΙΚΗΣ ΕΤΑΙΡΕΙΑΣ - ΜΕΣΣΗΝΙΑΣ - ΑΣΥΡΜΑΤΟΥ - ΕΛΠΙΔΟΣ	ΑΡ. ΛΕΠΤ.	ΣΕΛ.
ΚΤΙΡΙΟ	ΚΑΤΑΚΟΡΥΦΗ ΤΟΜΗ ΚΑΝΟΝΙΚΩΝ ΣΤΟΙΧΕΙΩΝ ΤΥΠΟΥ 100Μ ΜΕ ΠΕΛΜΑΤΑ ΑΠΟ ΠΡΟΦΙΛ ΑΛΟΥΜΙΝΙΟΥ ΚΑΙ ΗΧΟΜΟΝΩΤΙΚΑ ΥΛΙΚΑ (ΒΑΣΗ)	Λ 78	58
		10 / 2019	ΚΛ.1:2

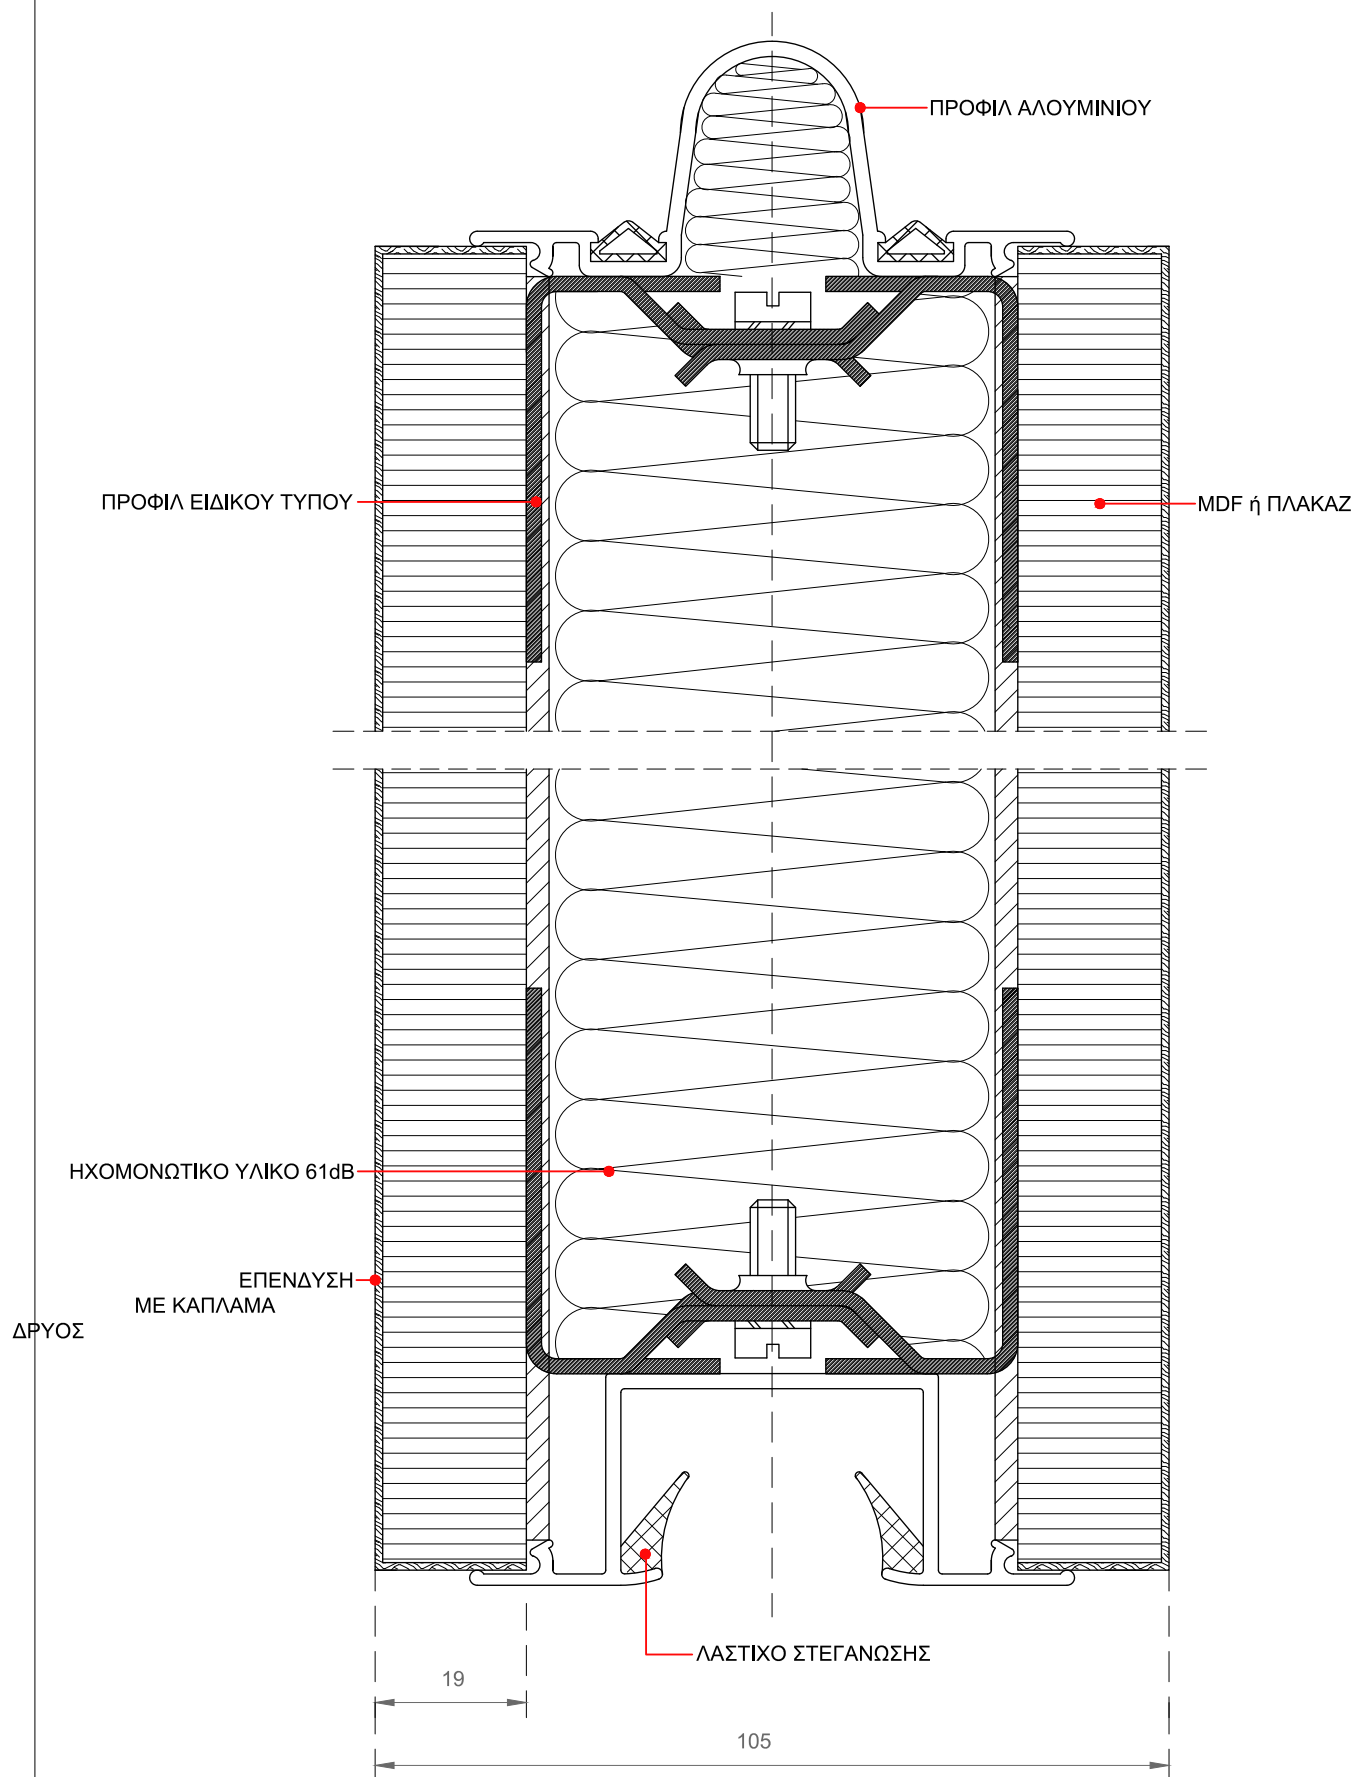


ΕΡΓΟ	ΑΝΑΠΛΑΣΗ ΠΑΡΚΟΥ ΕΛ. ΒΕΝΙΖΕΛΟΥ (ΑΣΥΡΜΑΤΟΣ) Ο.Τ. 923 ΔΗΜΟΥ ΑΓΙΟΥ ΔΗΜΗΤΡΙΟΥ	ΑΡ. ΛΕΠΤ.	ΣΕΛ.
ΚΤΙΡΙΟ	ΟΔΟΙ: ΦΙΛΙΚΗΣ ΕΤΑΙΡΕΙΑΣ - ΜΕΣΣΗΝΙΑΣ - ΑΣΥΡΜΑΤΟΥ - ΕΛΠΙΔΟΣ	Λ 79	59
	ΟΡΙΖΟΝΤΙΑ ΤΟΜΗ ΚΑΝΟΝΙΚΟΥ ΣΤΟΙΧΕΙΟΥ ΤΥΠΟΥ 100Μ ΜΕ ΜΕΤΑΛΛΙΚΟ ΣΚΕΛΕΤΟ ΚΑΙ ΧΩΝΕΥΤΑ ΣΟΚΚΟΡΑ ΓΙΑ ΔΗΜΙΟΥΡΓΙΑ ΣΚΟΤΙΑΣ	10 / 2019	ΚΛ.1:1

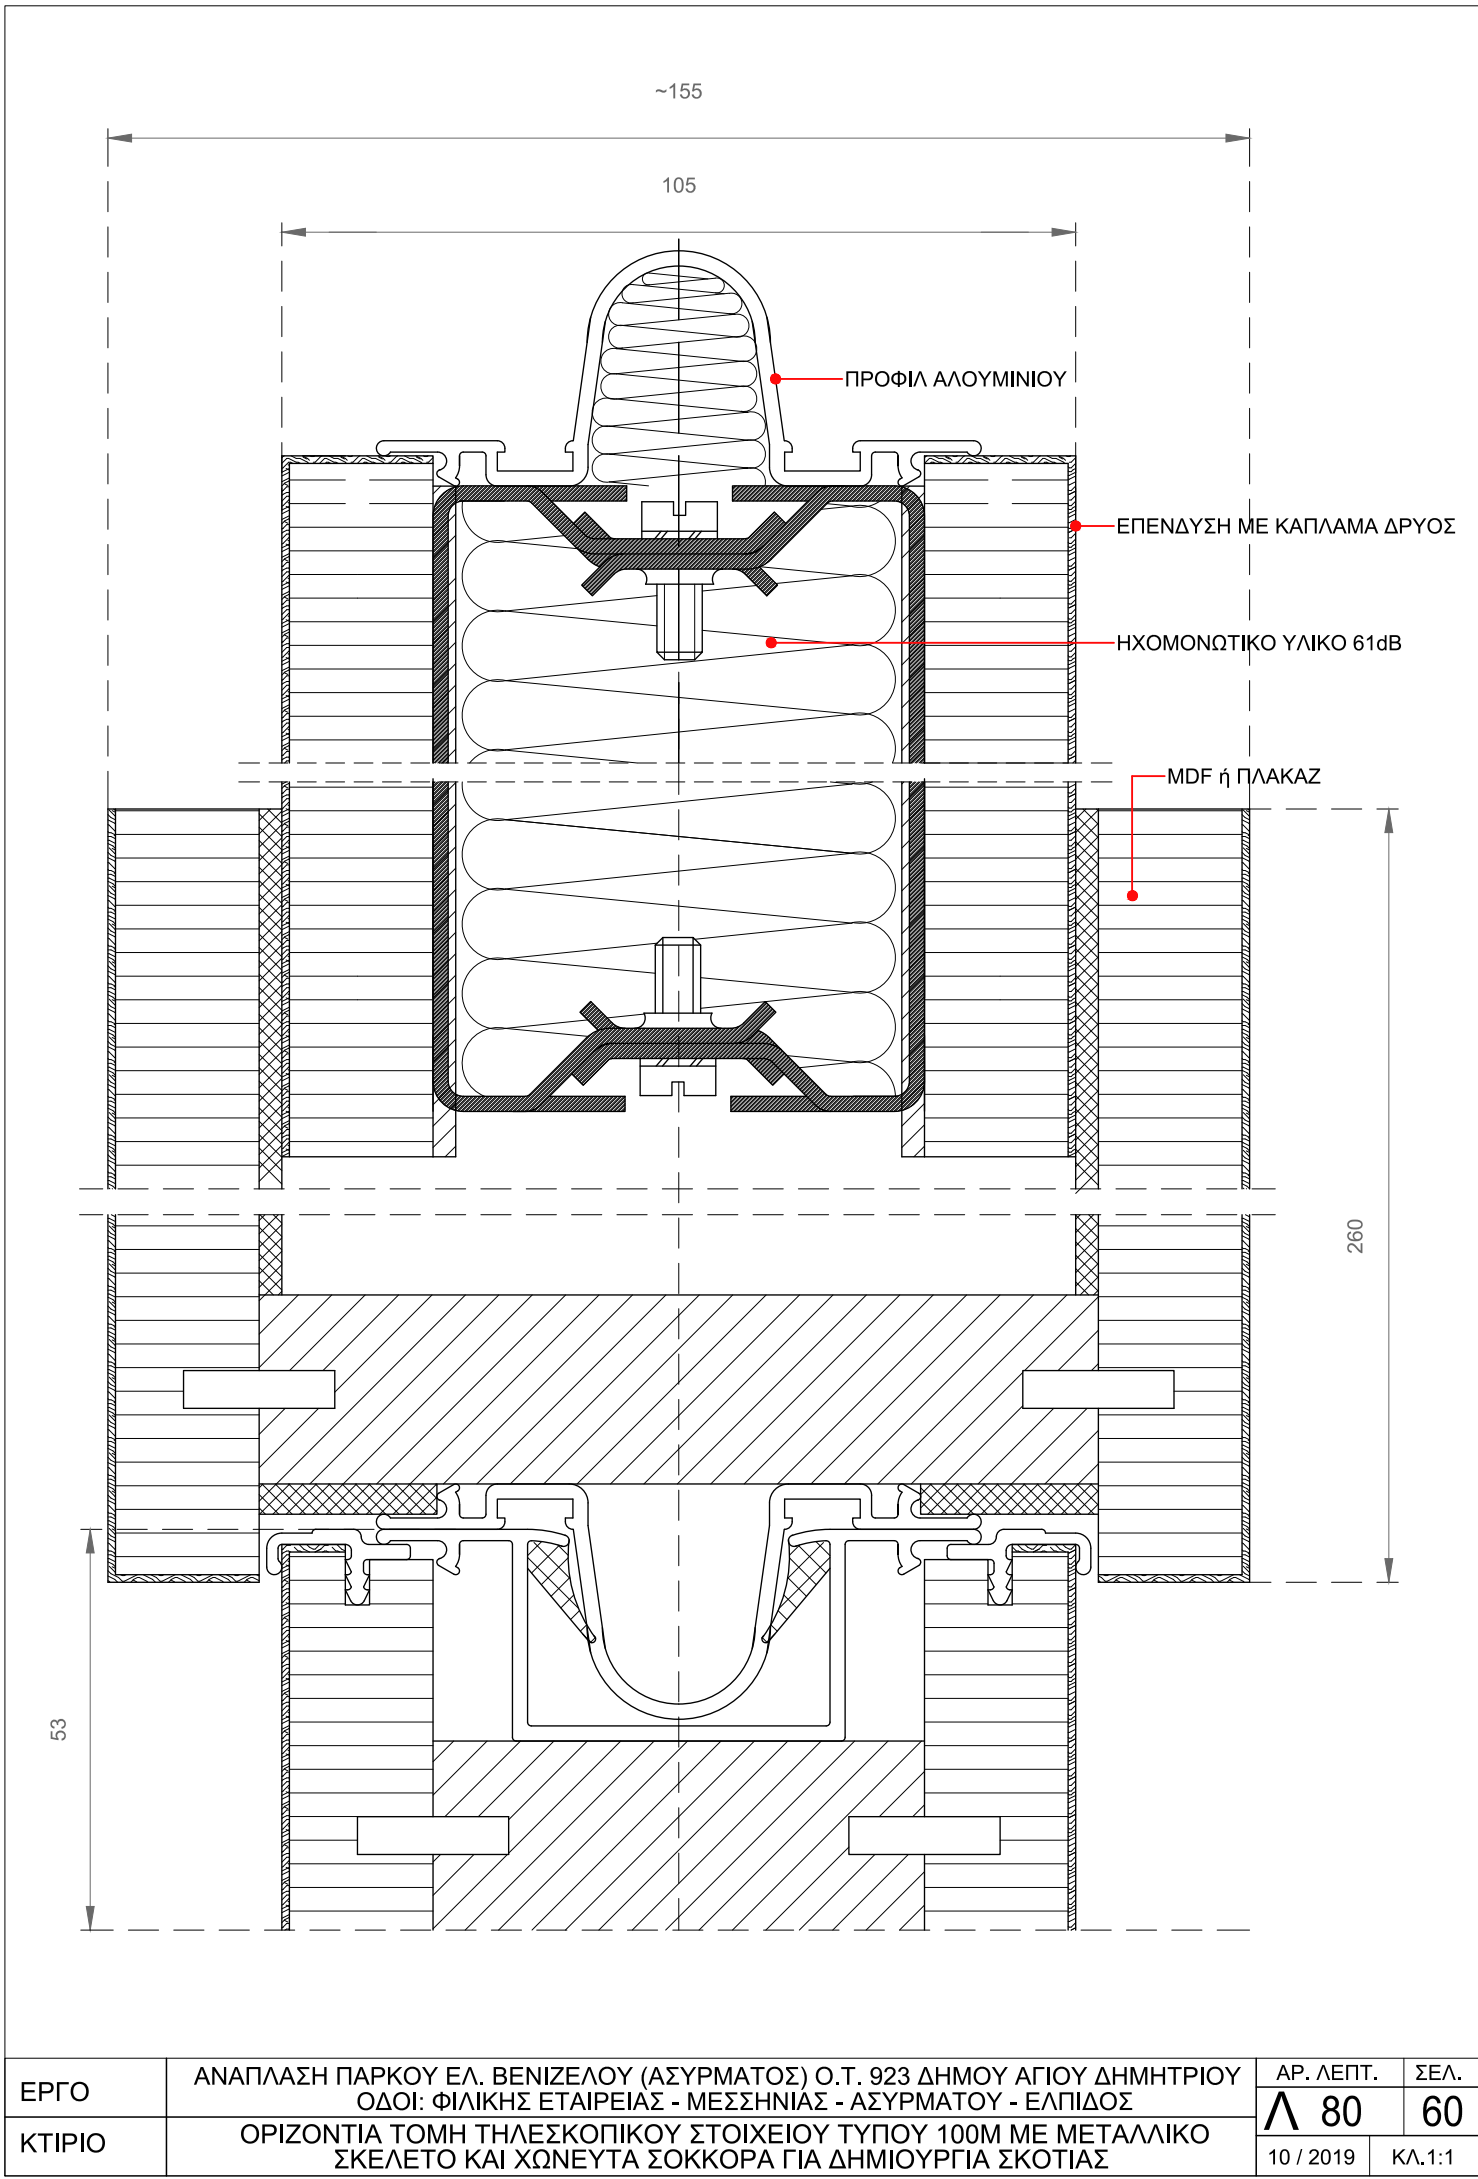

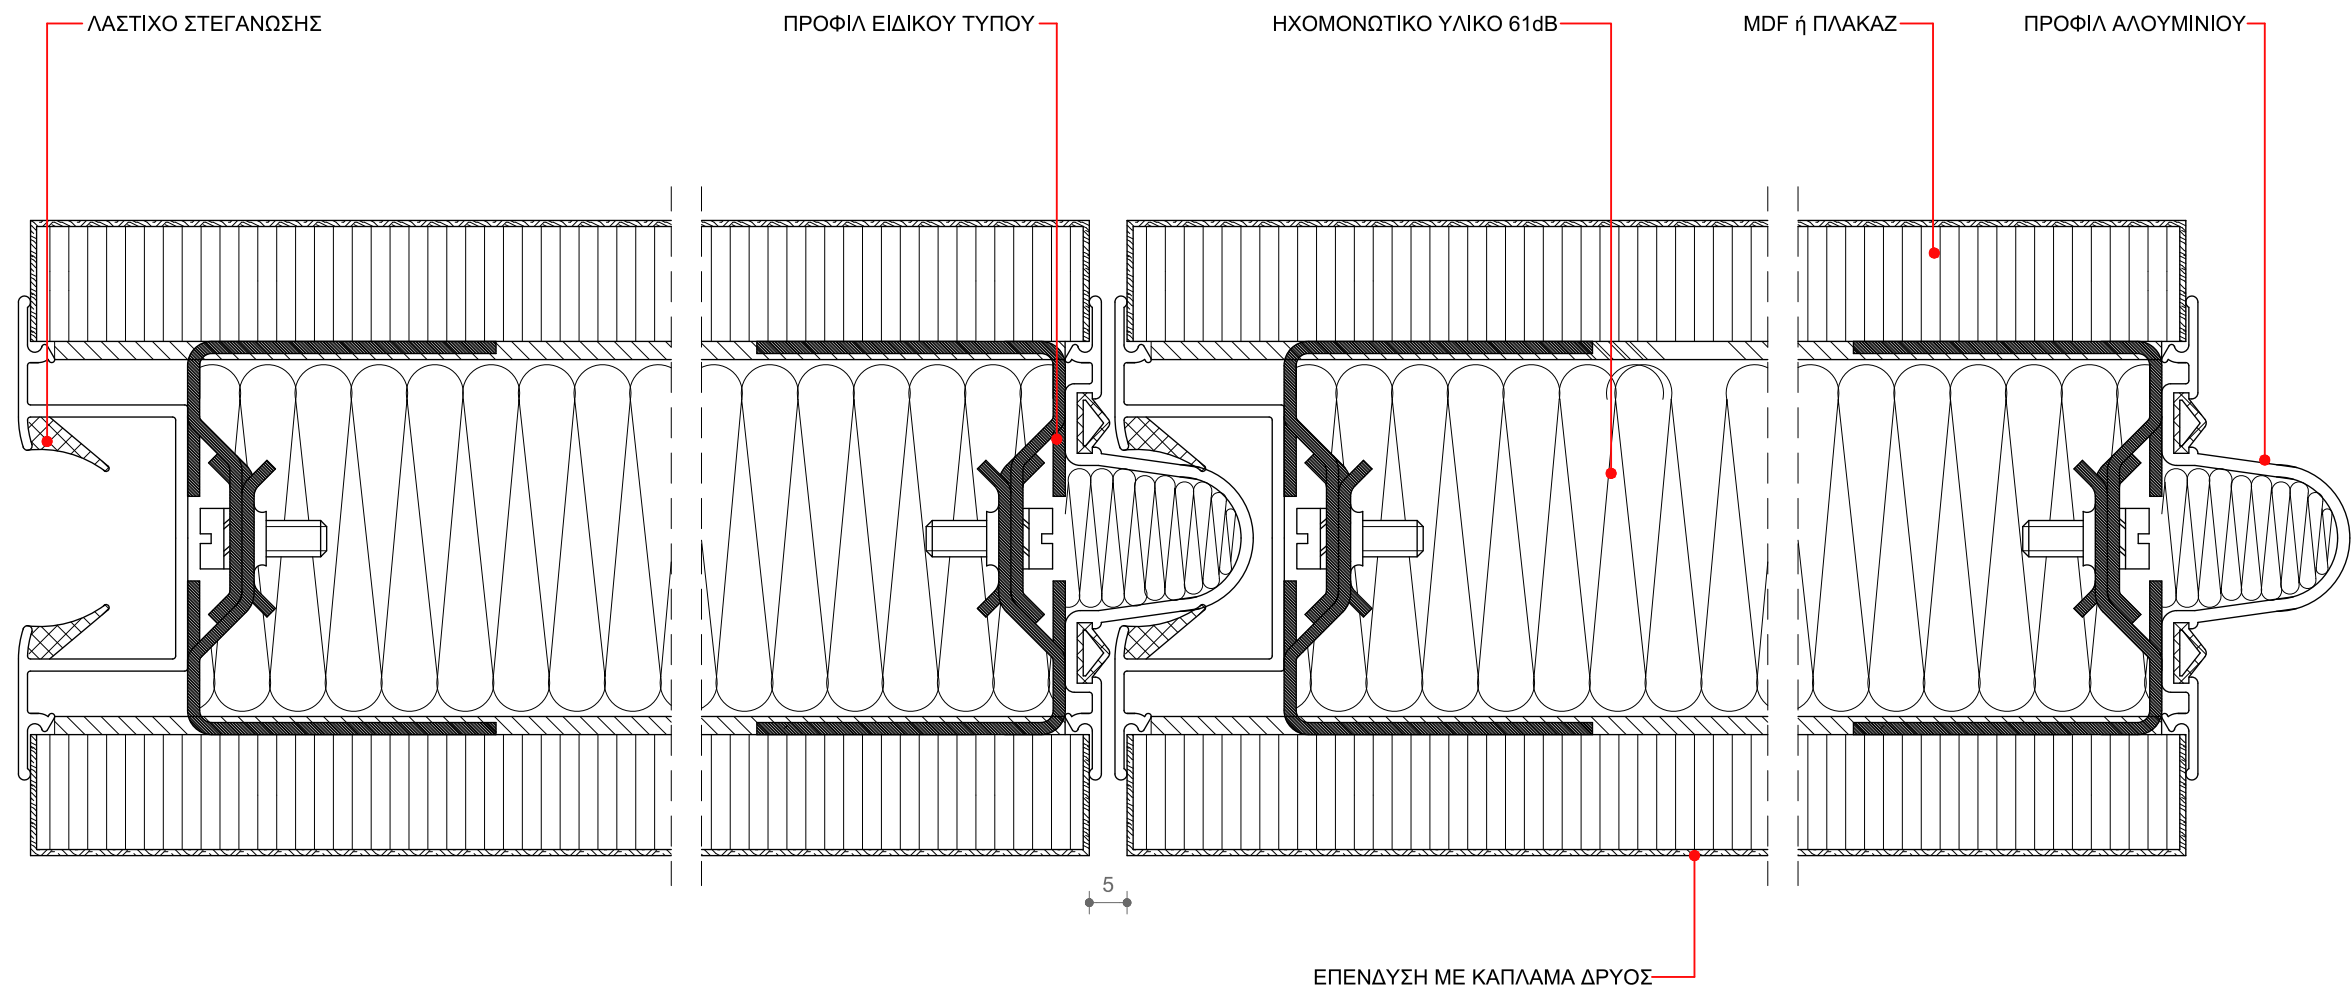

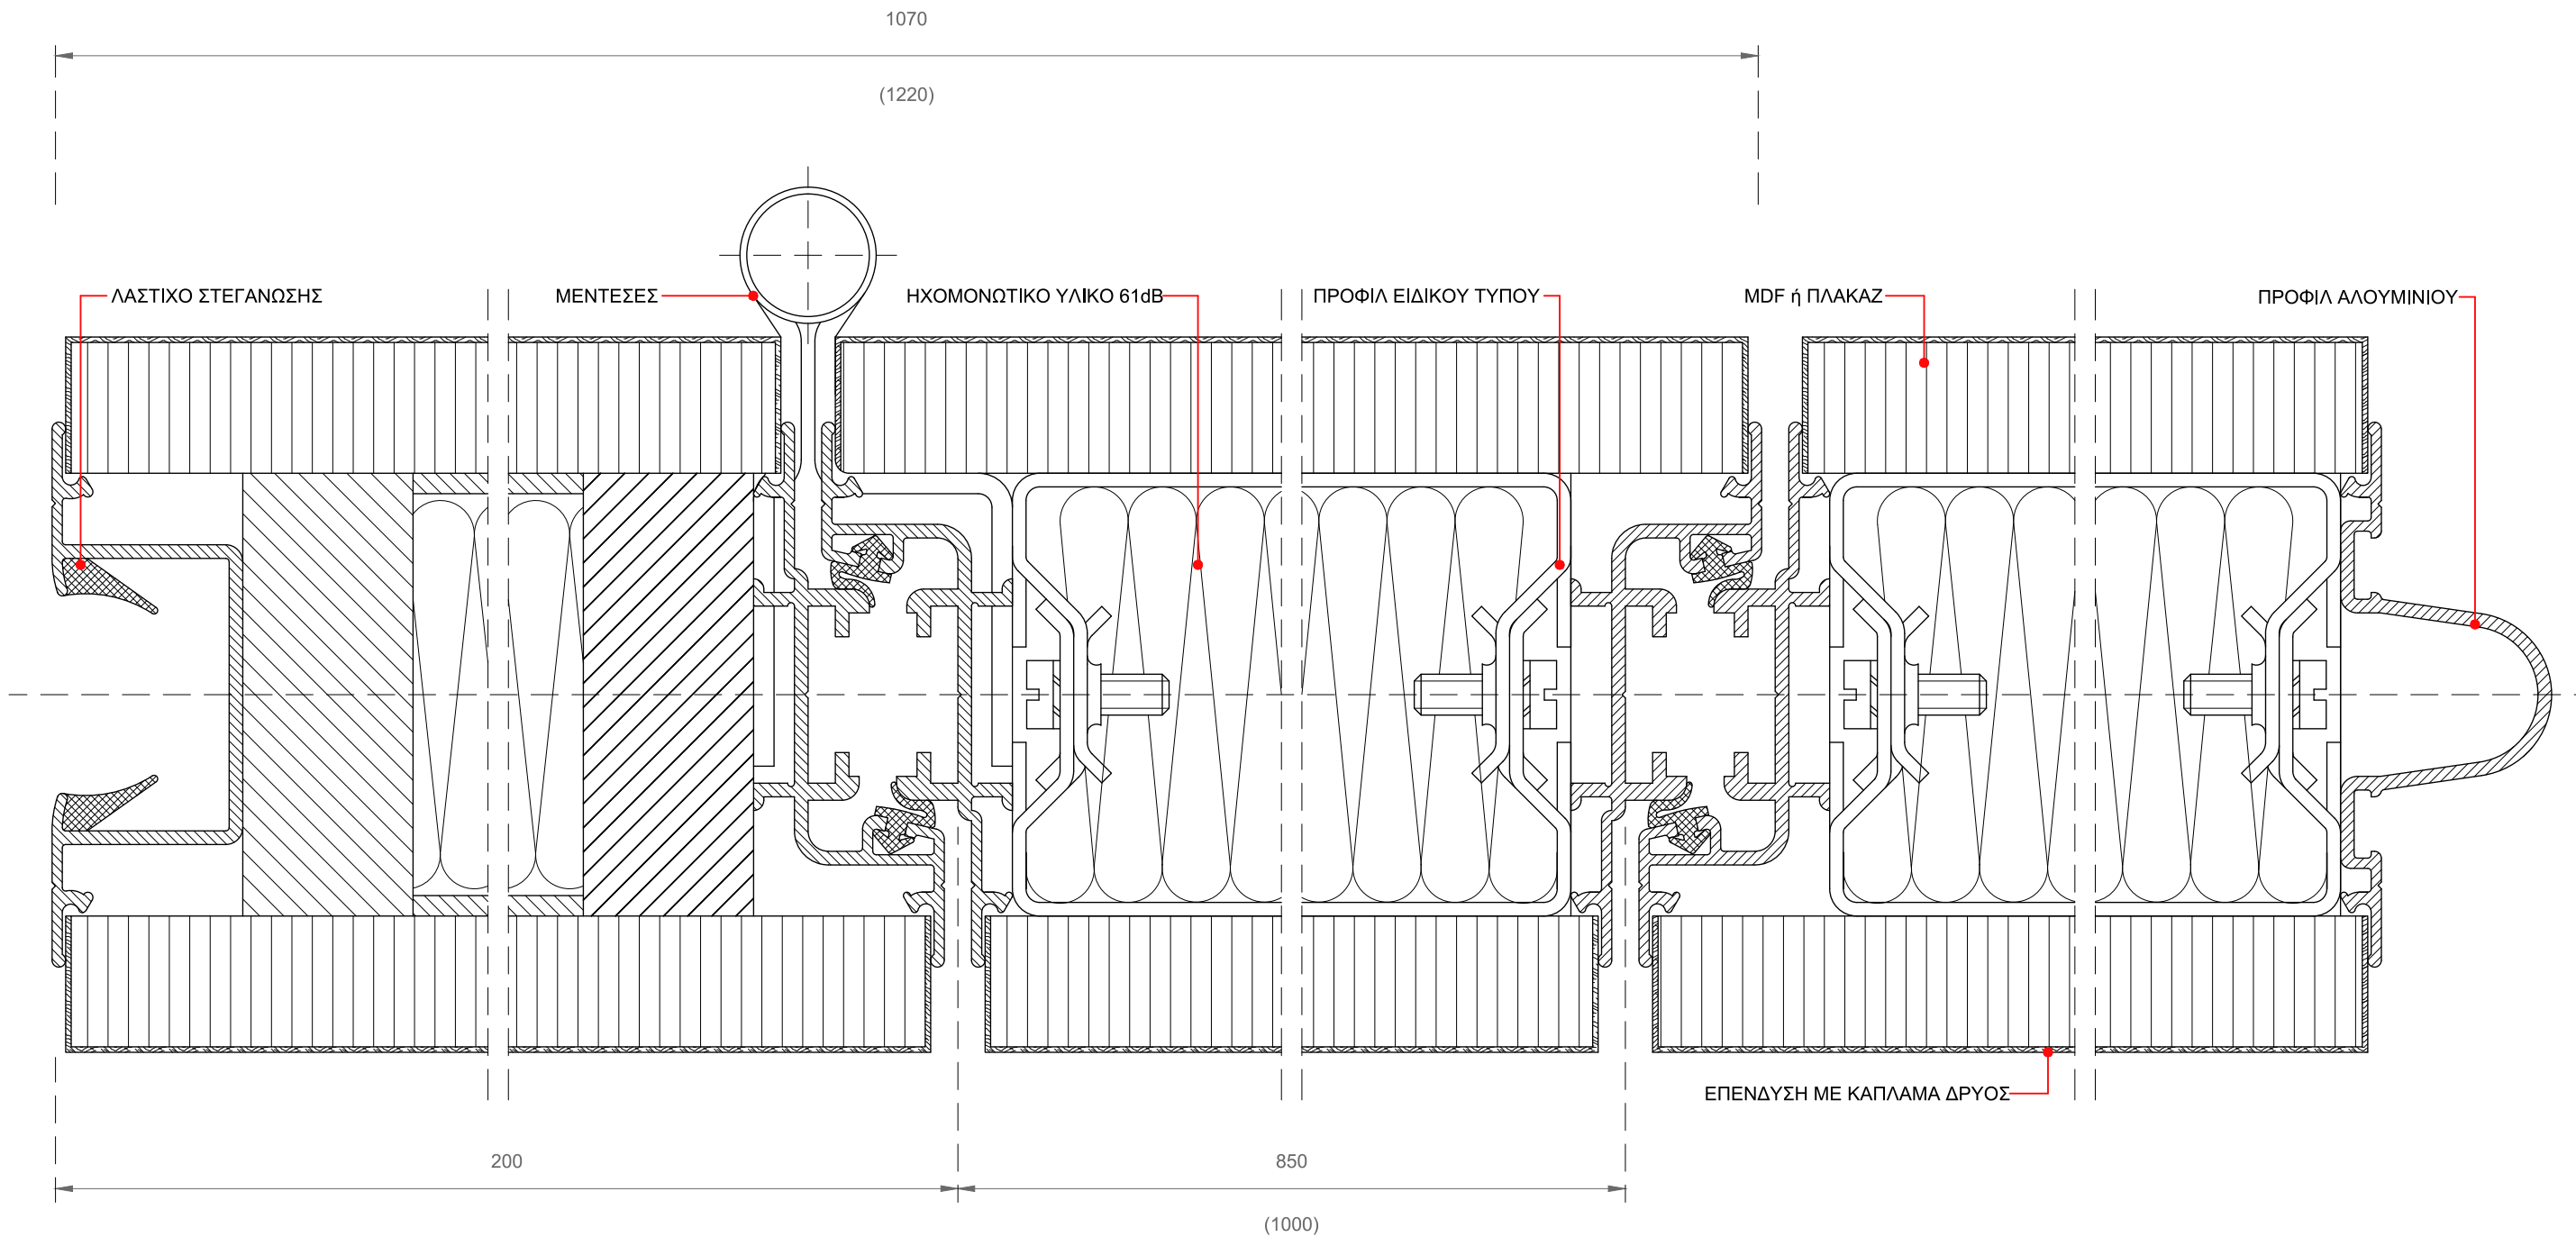


ΕΡΓΟ	ΑΝΑΠΛΑΣΗ ΠΑΡΚΟΥ ΕΛ. ΒΕΝΙΖΕΛΟΥ (ΑΣΥΡΜΑΤΟΣ) Ο.Τ. 923 ΔΗΜΟΥ ΑΓΙΟΥ ΔΗΜΗΤΡΙΟΥ ΟΔΟΙ: ΦΙΛΙΚΗΣ ΕΤΑΙΡΕΙΑΣ - ΜΕΣΣΗΝΙΑΣ - ΑΣΥΡΜΑΤΟΥ - ΕΛΠΙΔΟΣ	ΑΡ. ΛΕΠΤ.	ΣΕΛ.
ΚΤΙΡΙΟ	ΤΥΠΟΣ 100 Μ : ΛΕΠΤΟΜΕΡΕΙΑ ΟΡΙΖΟΝΤΙΑΣ ΤΟΜΗΣ ΣΤΟΙΧΕΙΟΥ ΠΟΡΤΑΣ ΚΑΙ ΟΡΘΟΣΤΑΤΗ ΜΕ ΧΩΝΕΥΤΑ ΣΟΚΚΟΡΑ ΓΙΑ ΔΗΜΙΟΥΡΓΙΑ ΣΚΟΤΙΑΣ	Λ 82	62
		10 / 2019	ΚΛ.1:1

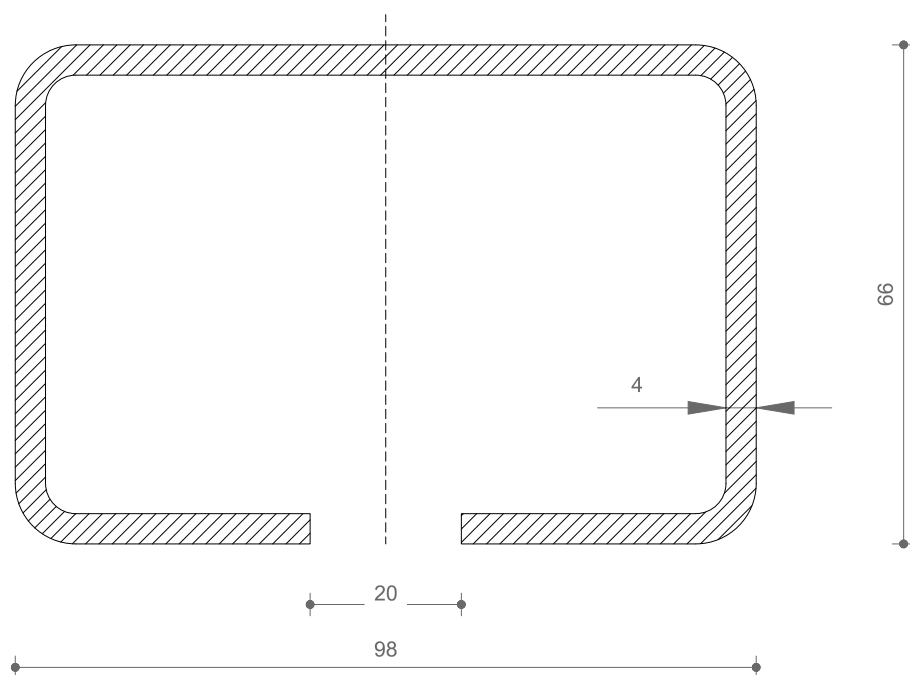


Οδηγός Νο. 01-600
Για φόρτιση μικρότερη από 500 Kg ανά στοιχείο (PANEL)


ΕΡΓΟ	ΑΝΑΠΛΑΣΗ ΠΑΡΚΟΥ ΕΛ. ΒΕΝΙΖΕΛΟΥ (ΑΣΥΡΜΑΤΟΣ) Ο.Τ. 923 ΔΗΜΟΥ ΑΓΙΟΥ ΔΗΜΗΤΡΙΟΥ ΟΔΟΙ: ΦΙΛΙΚΗΣ ΕΤΑΙΡΕΙΑΣ - ΜΕΣΣΗΝΙΑΣ - ΑΣΥΡΜΑΤΟΥ - ΕΛΠΙΔΟΣ	ΑΡ. ΛΕΠΤ.	ΣΕΛ.
		Λ 83	63
ΚΤΙΡΙΟ	ΣΙΔΕΡΕΝΙΟΣ ΓΑΛΒΑΝΙΣΜΕΝΟΣ ΟΔΗΓΟΣ	10 / 2019	ΚΛ.1:1

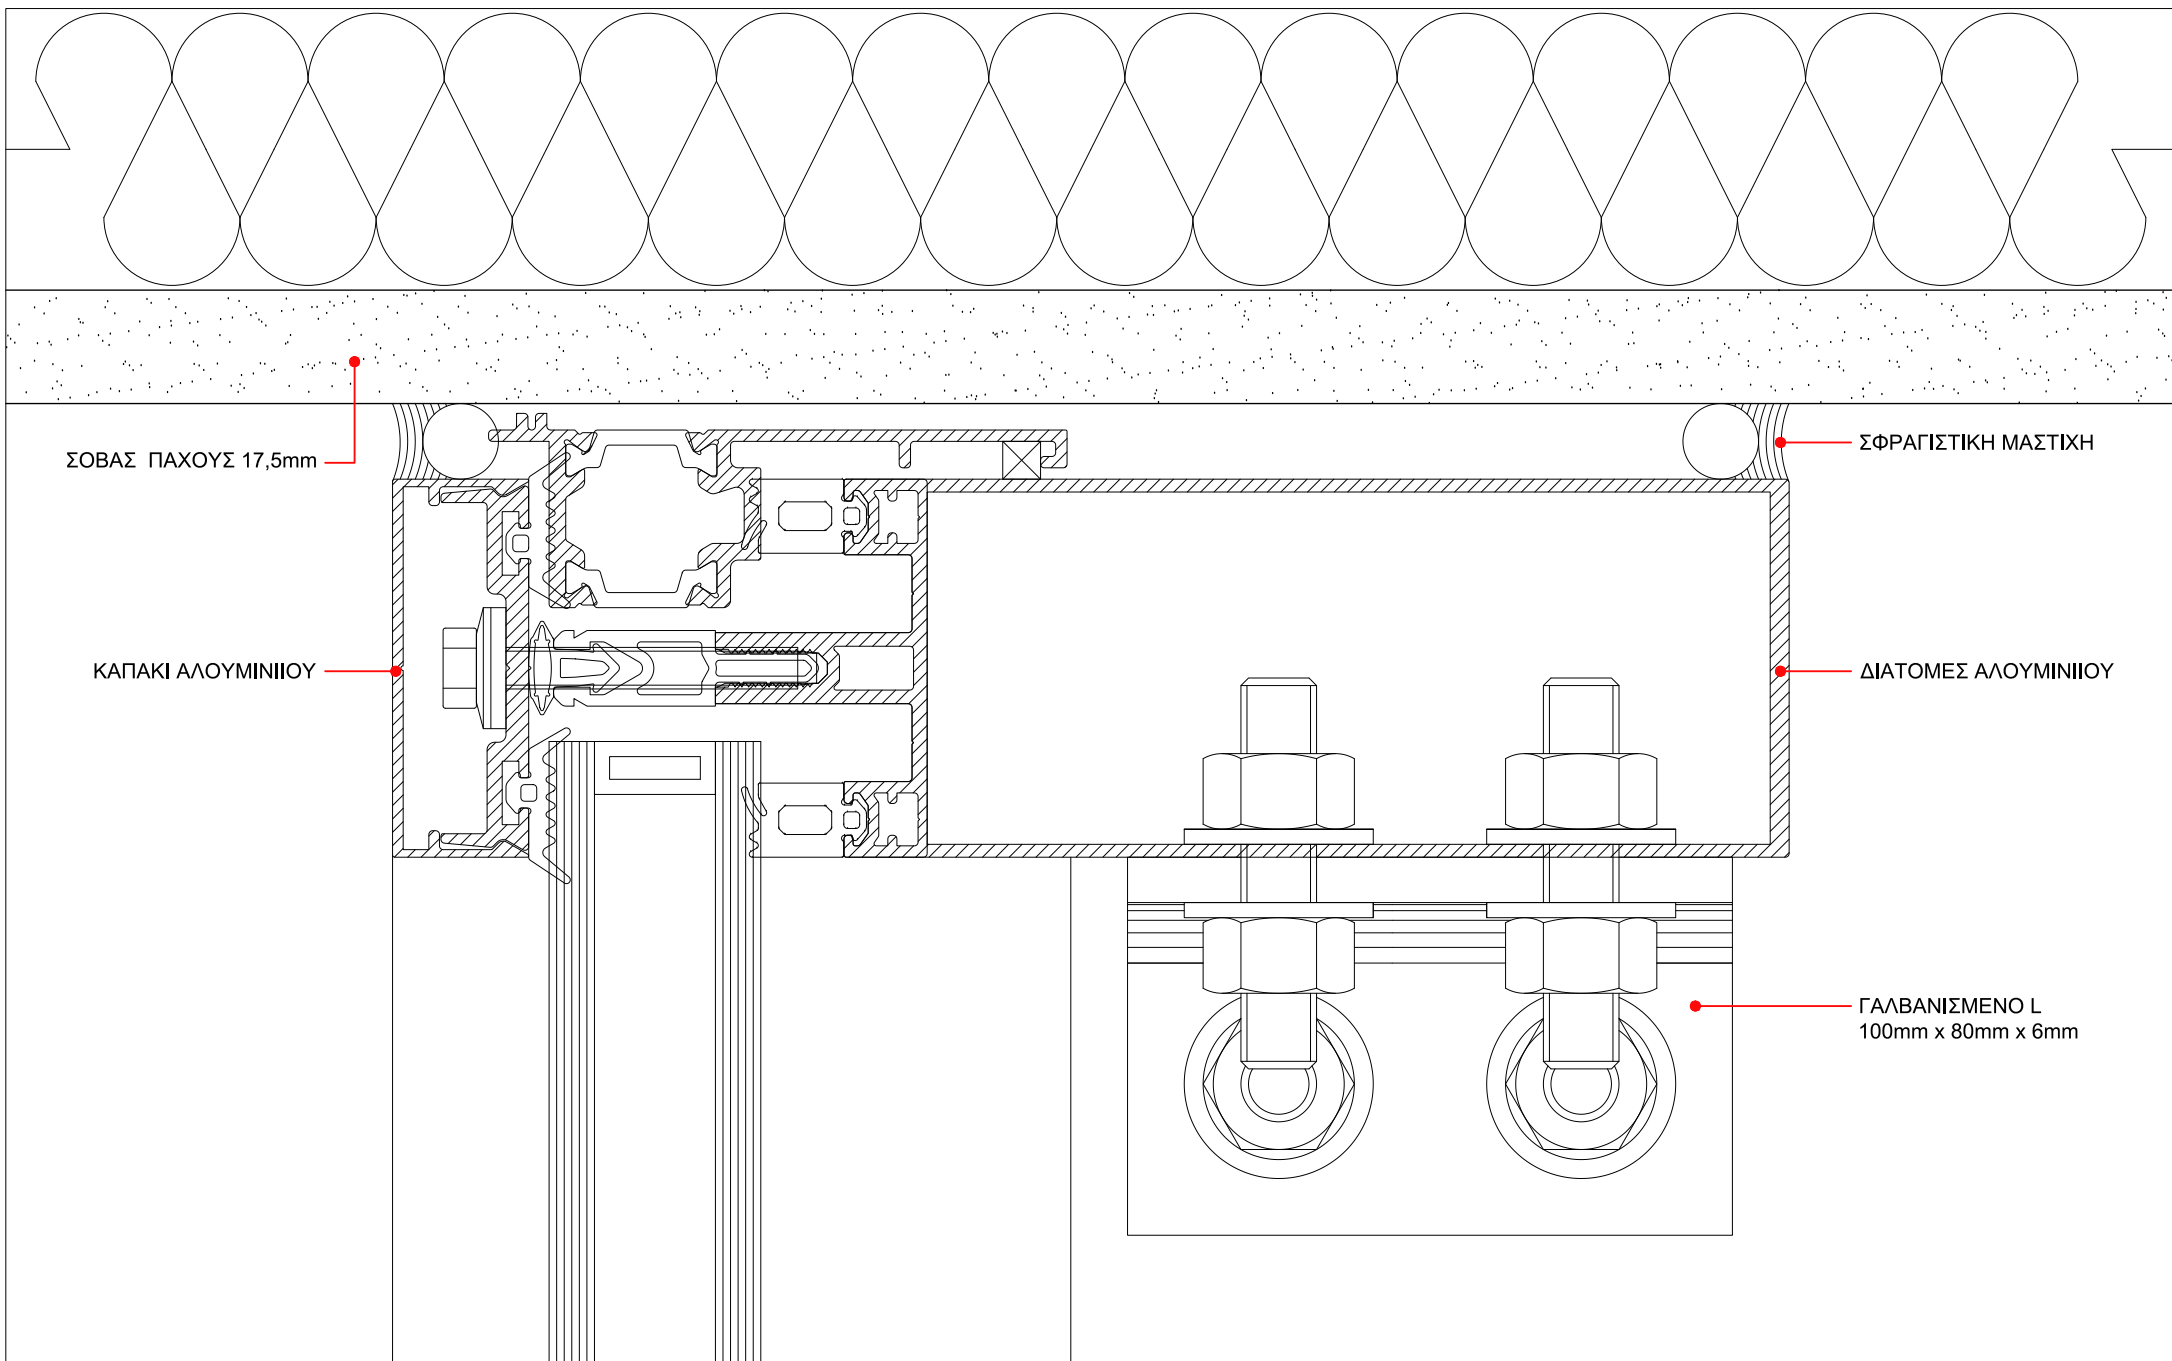


ΕΡΓΟ	ΑΝΑΠΛΑΣΗ ΠΑΡΚΟΥ ΕΛΕΥΘΕΡΙΟΥ ΒΕΝΙΖΕΛΟΥ (ΑΣΥΡΜΑΤΟΣ) Ο.Τ. 923 ΔΗΜΟΥ ΑΓΙΟΥ ΔΗΜΗΤΡΙΟΥ		ΑΡ. ΛΕΠΤ.	ΣΕΛ.
ΚΤΙΡΙΟ	A01	ΟΔΟΙ: ΦΙΛΙΚΗΣ ΕΤΑΙΡΕΙΑΣ - ΜΕΣΣΗΝΙΑΣ - ΑΣΥΡΜΑΤΟΥ - ΕΛΠΙΔΟΣ	Λ 84	64
ΥΑΛΟΠΕΤΑΣΜΑ : ΣΥΜΒΟΛΗ ΜΕ ΚΤΙΡΙΟ WC (ΟΡΙΖΟΝΤΙΑ ΤΟΜΗ)			10 / 2019	ΚΛ.1:1

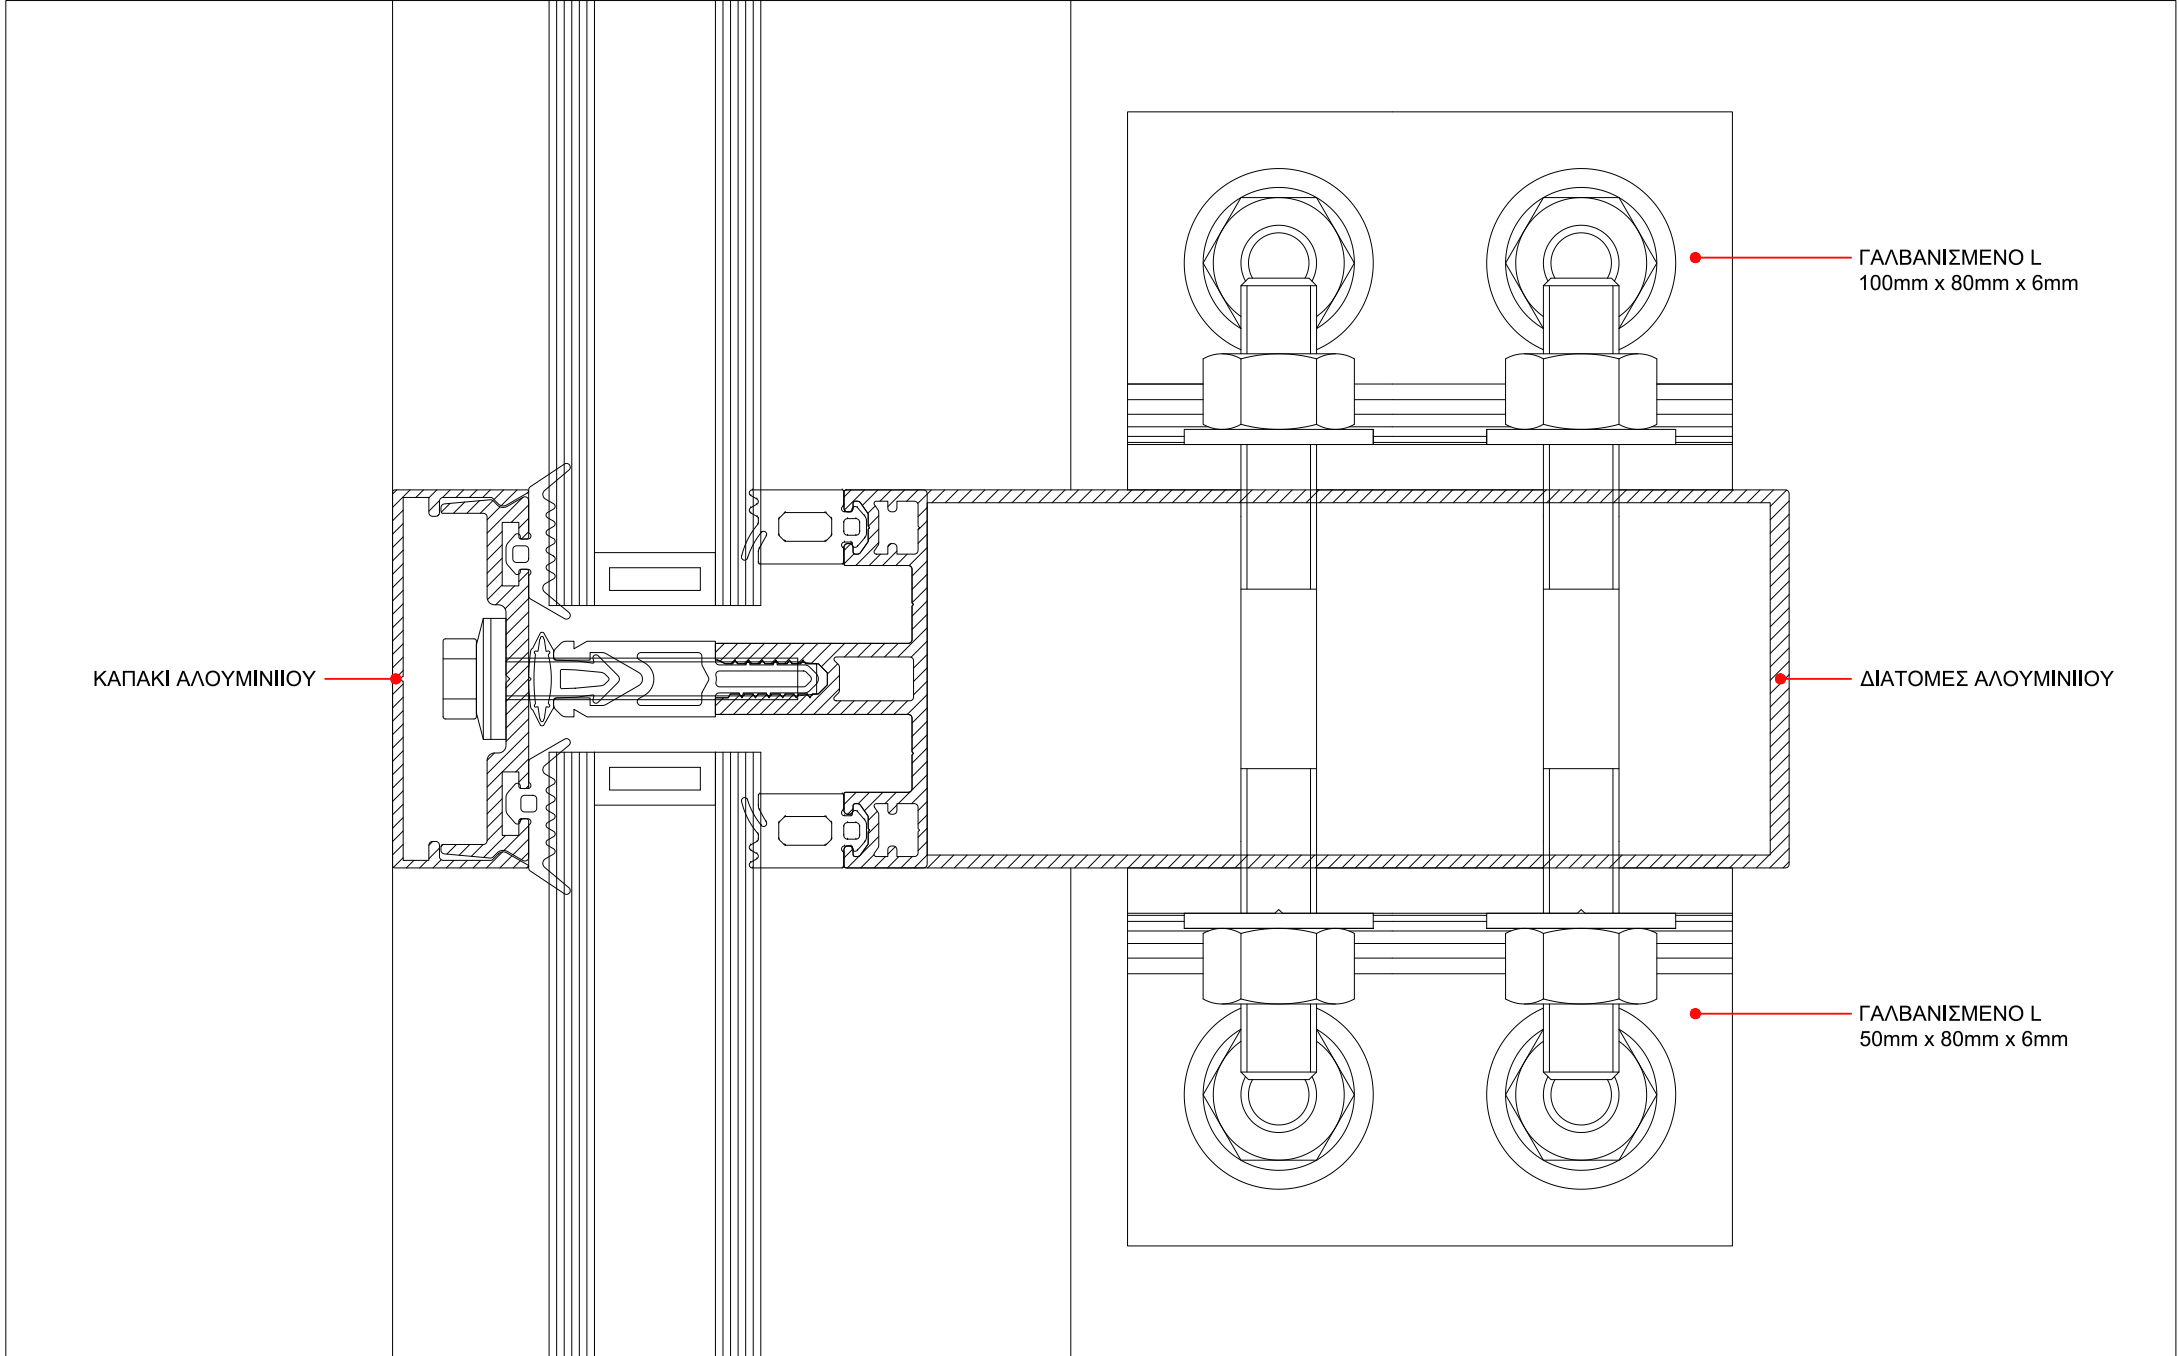


ΕΡΓΟ	ΑΝΑΠΛΑΣΗ ΠΑΡΚΟΥ ΕΛΕΥΘΕΡΙΟΥ ΒΕΝΙΖΕΛΟΥ (ΑΣΥΡΜΑΤΟΣ) Ο.Τ. 923 ΔΗΜΟΥ ΑΓΙΟΥ ΔΗΜΗΤΡΙΟΥ		ΑΡ. ΛΕΠΤ.	ΣΕΛ.
ΚΤΙΡΙΟ	A01	ΟΔΟΙ: ΦΙΛΙΚΗΣ ΕΤΑΙΡΕΙΑΣ - ΜΕΣΣΗΝΙΑΣ - ΑΣΥΡΜΑΤΟΥ - ΕΛΠΙΔΟΣ	Λ 85	65
ΥΑΛΟΠΕΤΑΣΜΑ : ΔΙΑΤΟΜΗ ΑΛΟΥΜΙΝΙΟΥ (ΟΡΙΖΟΝΤΙΑ ΤΟΜΗ)			10 / 2019	ΚΛ.1:1

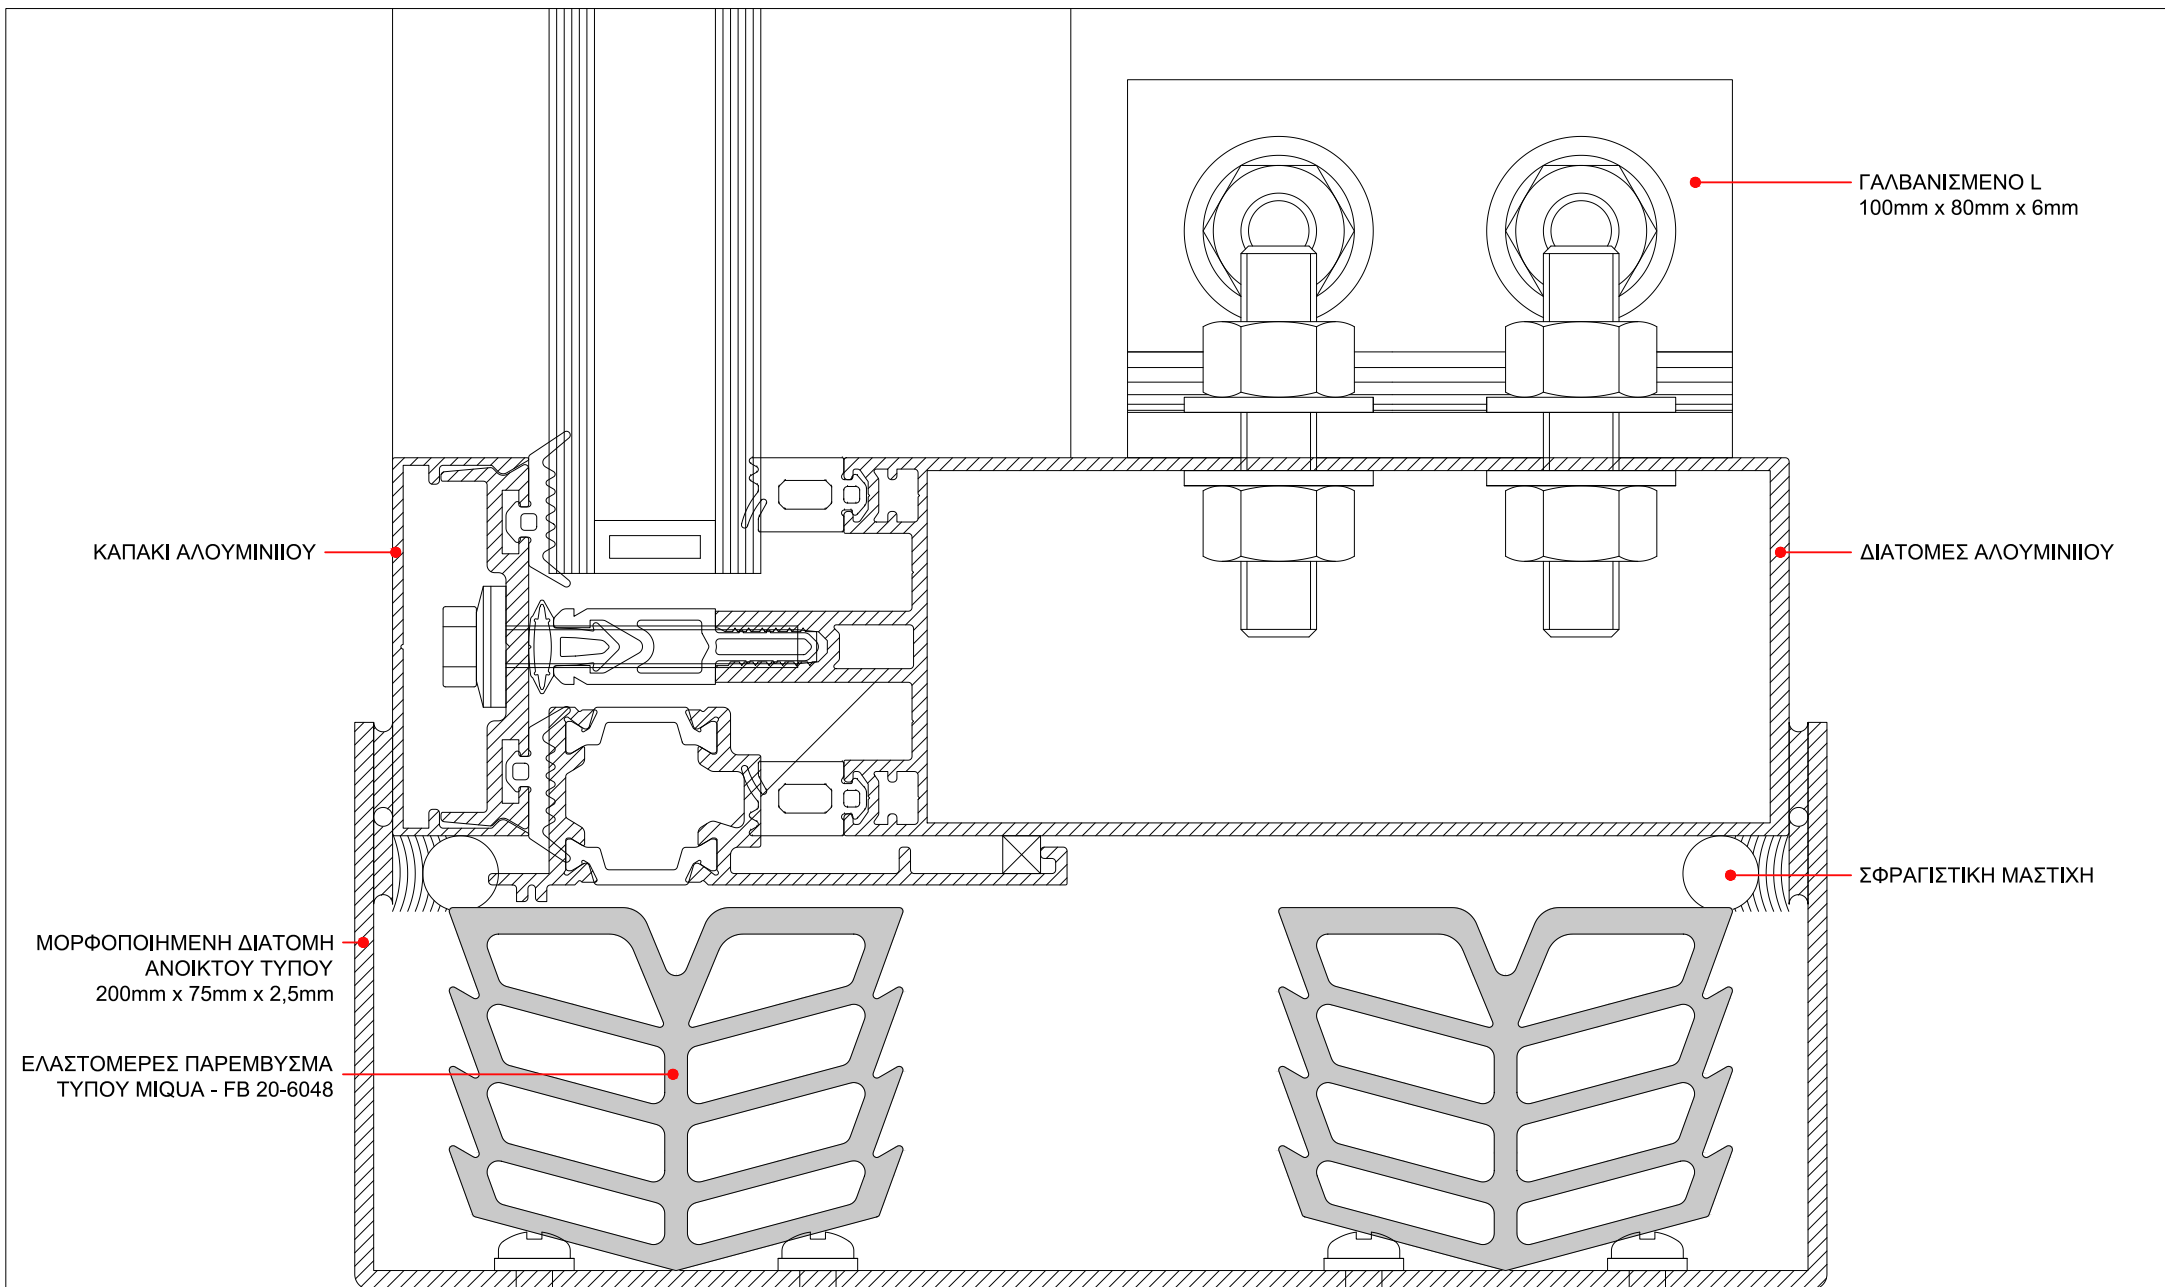

ΕΡΓΟ	ΑΝΑΠΛΑΣΗ ΠΑΡΚΟΥ ΕΛΕΥΘΕΡΙΟΥ ΒΕΝΙΖΕΛΟΥ (ΑΣΥΡΜΑΤΟΣ) Ο.Τ. 923 ΔΗΜΟΥ ΑΓΙΟΥ ΔΗΜΗΤΡΙΟΥ ΟΔΟΙ: ΦΙΛΙΚΗΣ ΕΤΑΙΡΕΙΑΣ - ΜΕΣΣΗΝΙΑΣ - ΑΣΥΡΜΑΤΟΥ - ΕΛΠΙΔΟΣ		ΑΡ. ΛΕΠΤ.	ΣΕΛ.
ΚΤΙΡΙΟ	A01	ΥΑΛΟΠΕΤΑΣΜΑ : ΣΥΜΒΟΛΗ ΜΕ ΚΤΙΡΙΟ ΑΙΘΟΥΣΑΣ ΠΟΛΑΠΛΩΝ ΧΡΗΣΕΩΝ (ΟΡΙΖΟΝΤΙΑ ΤΟΜΗ)	Λ 86	66
			10 / 2019	ΚΛ.1:1

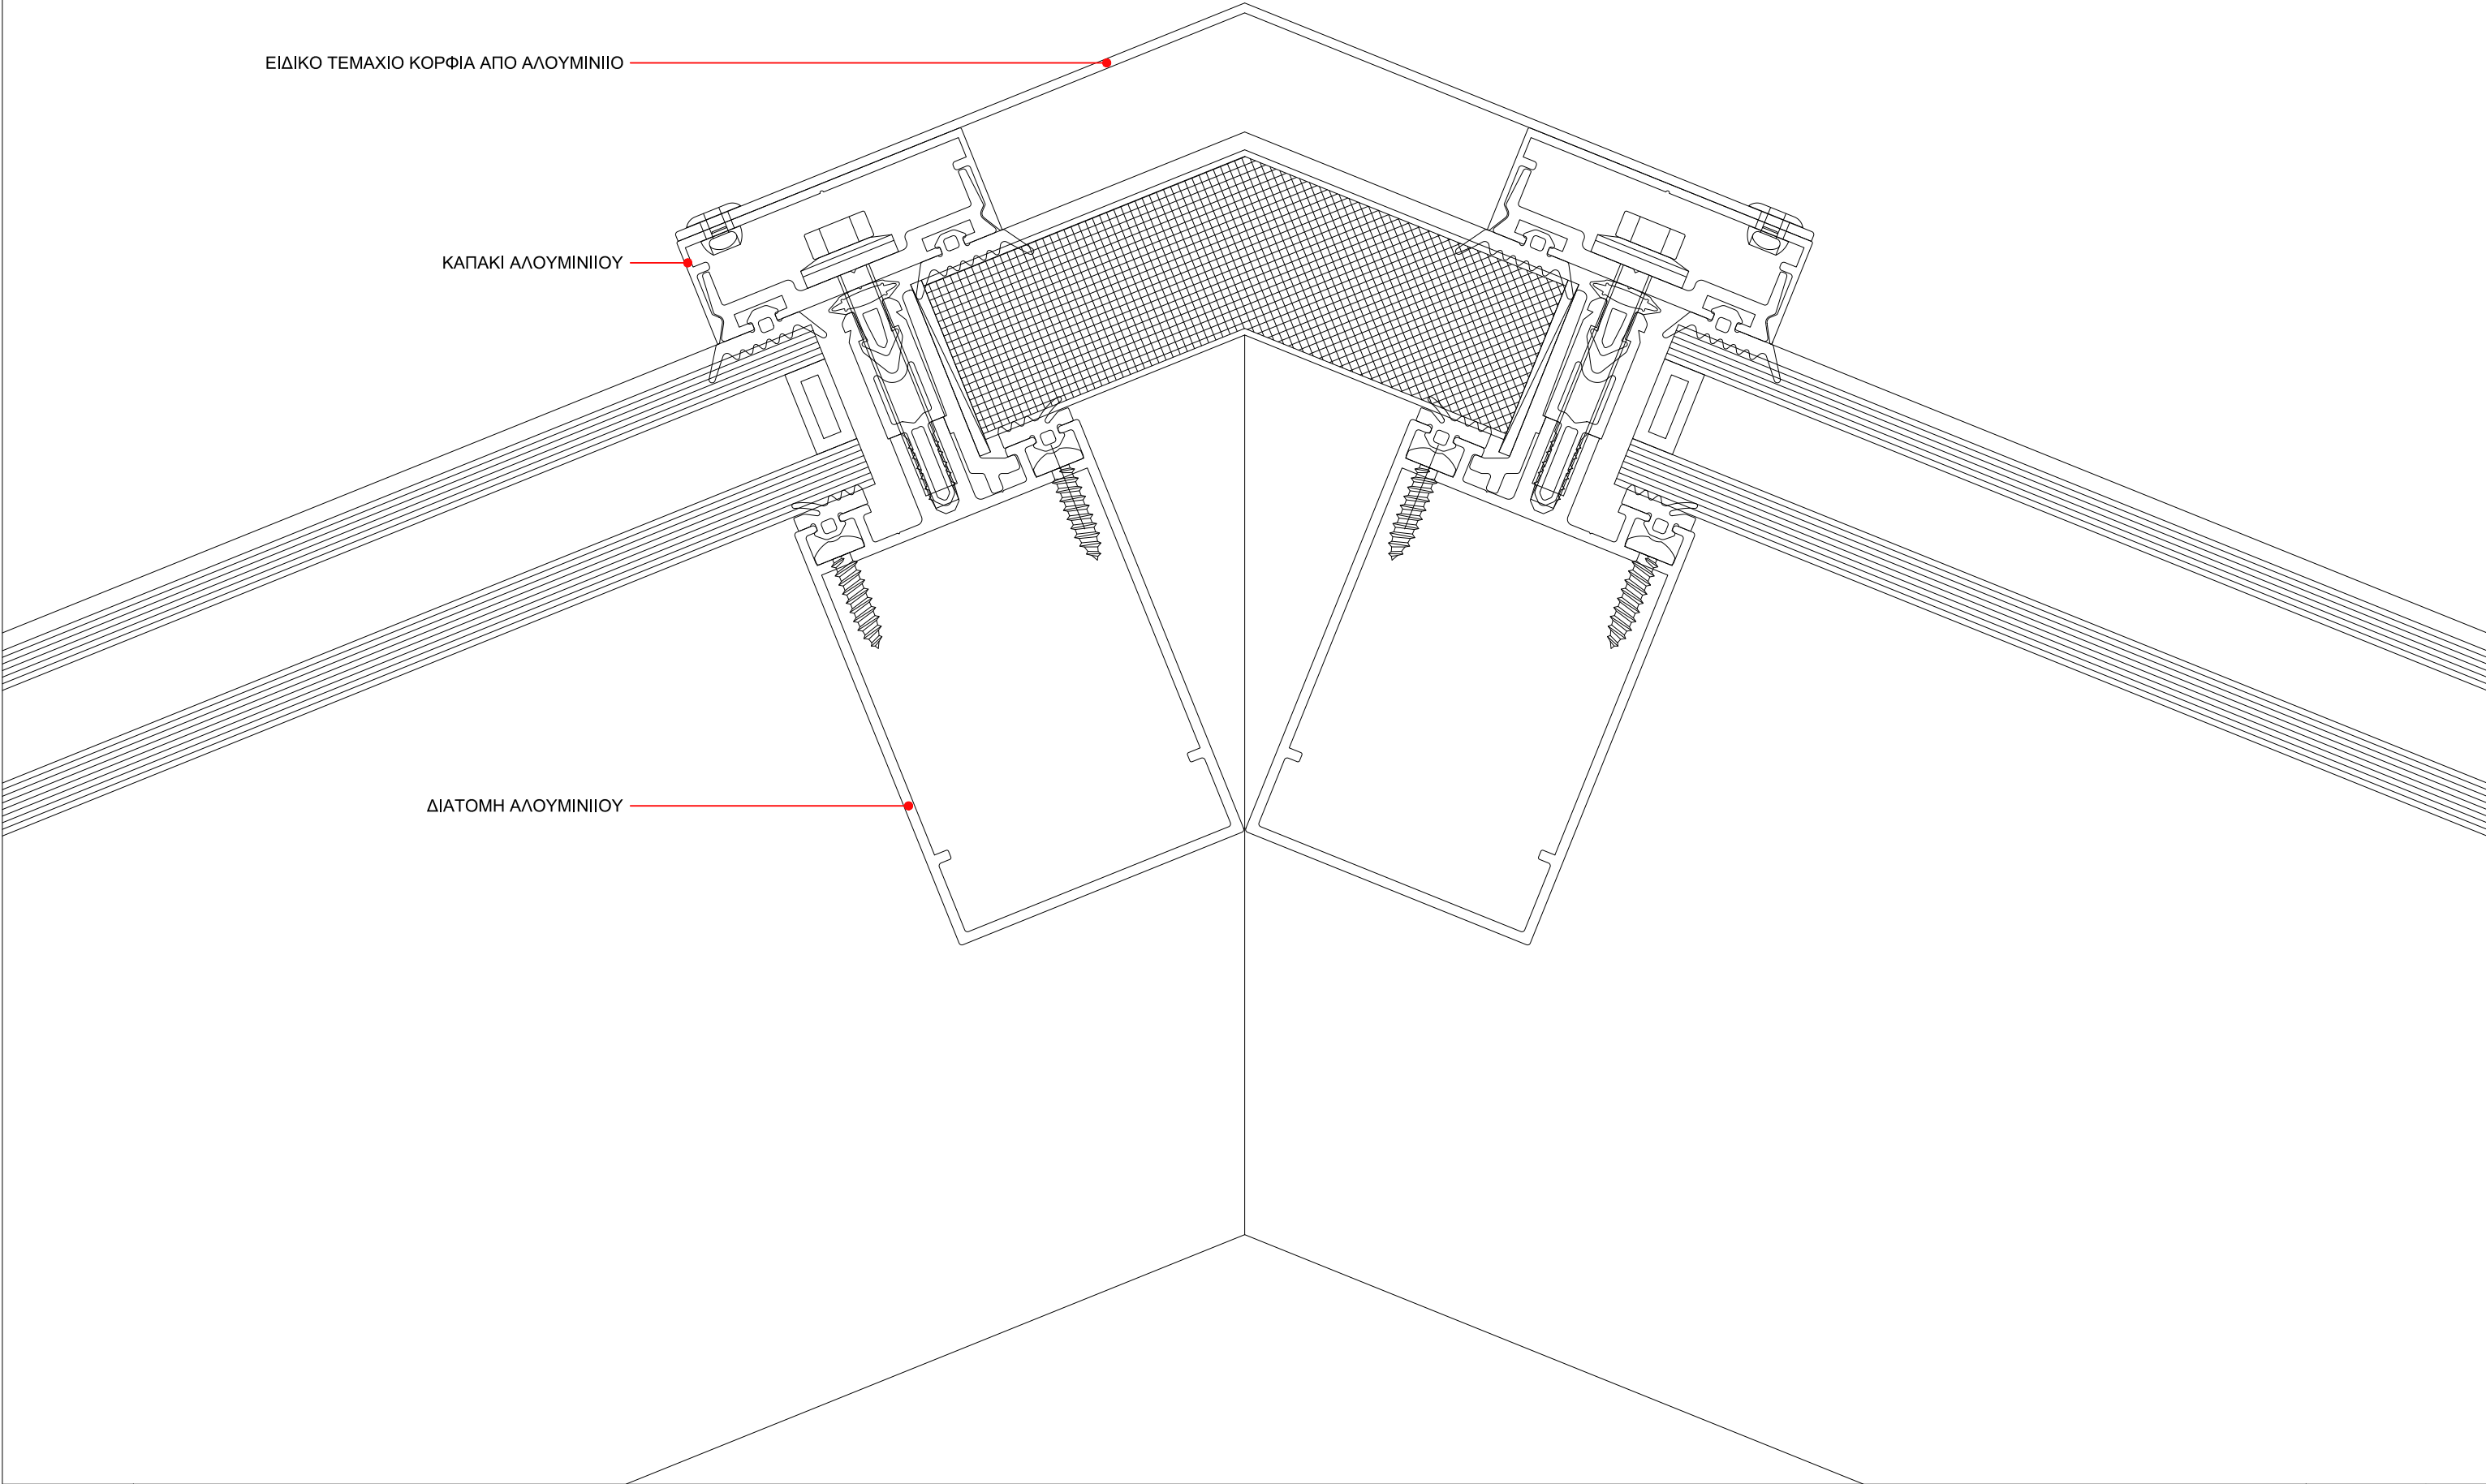


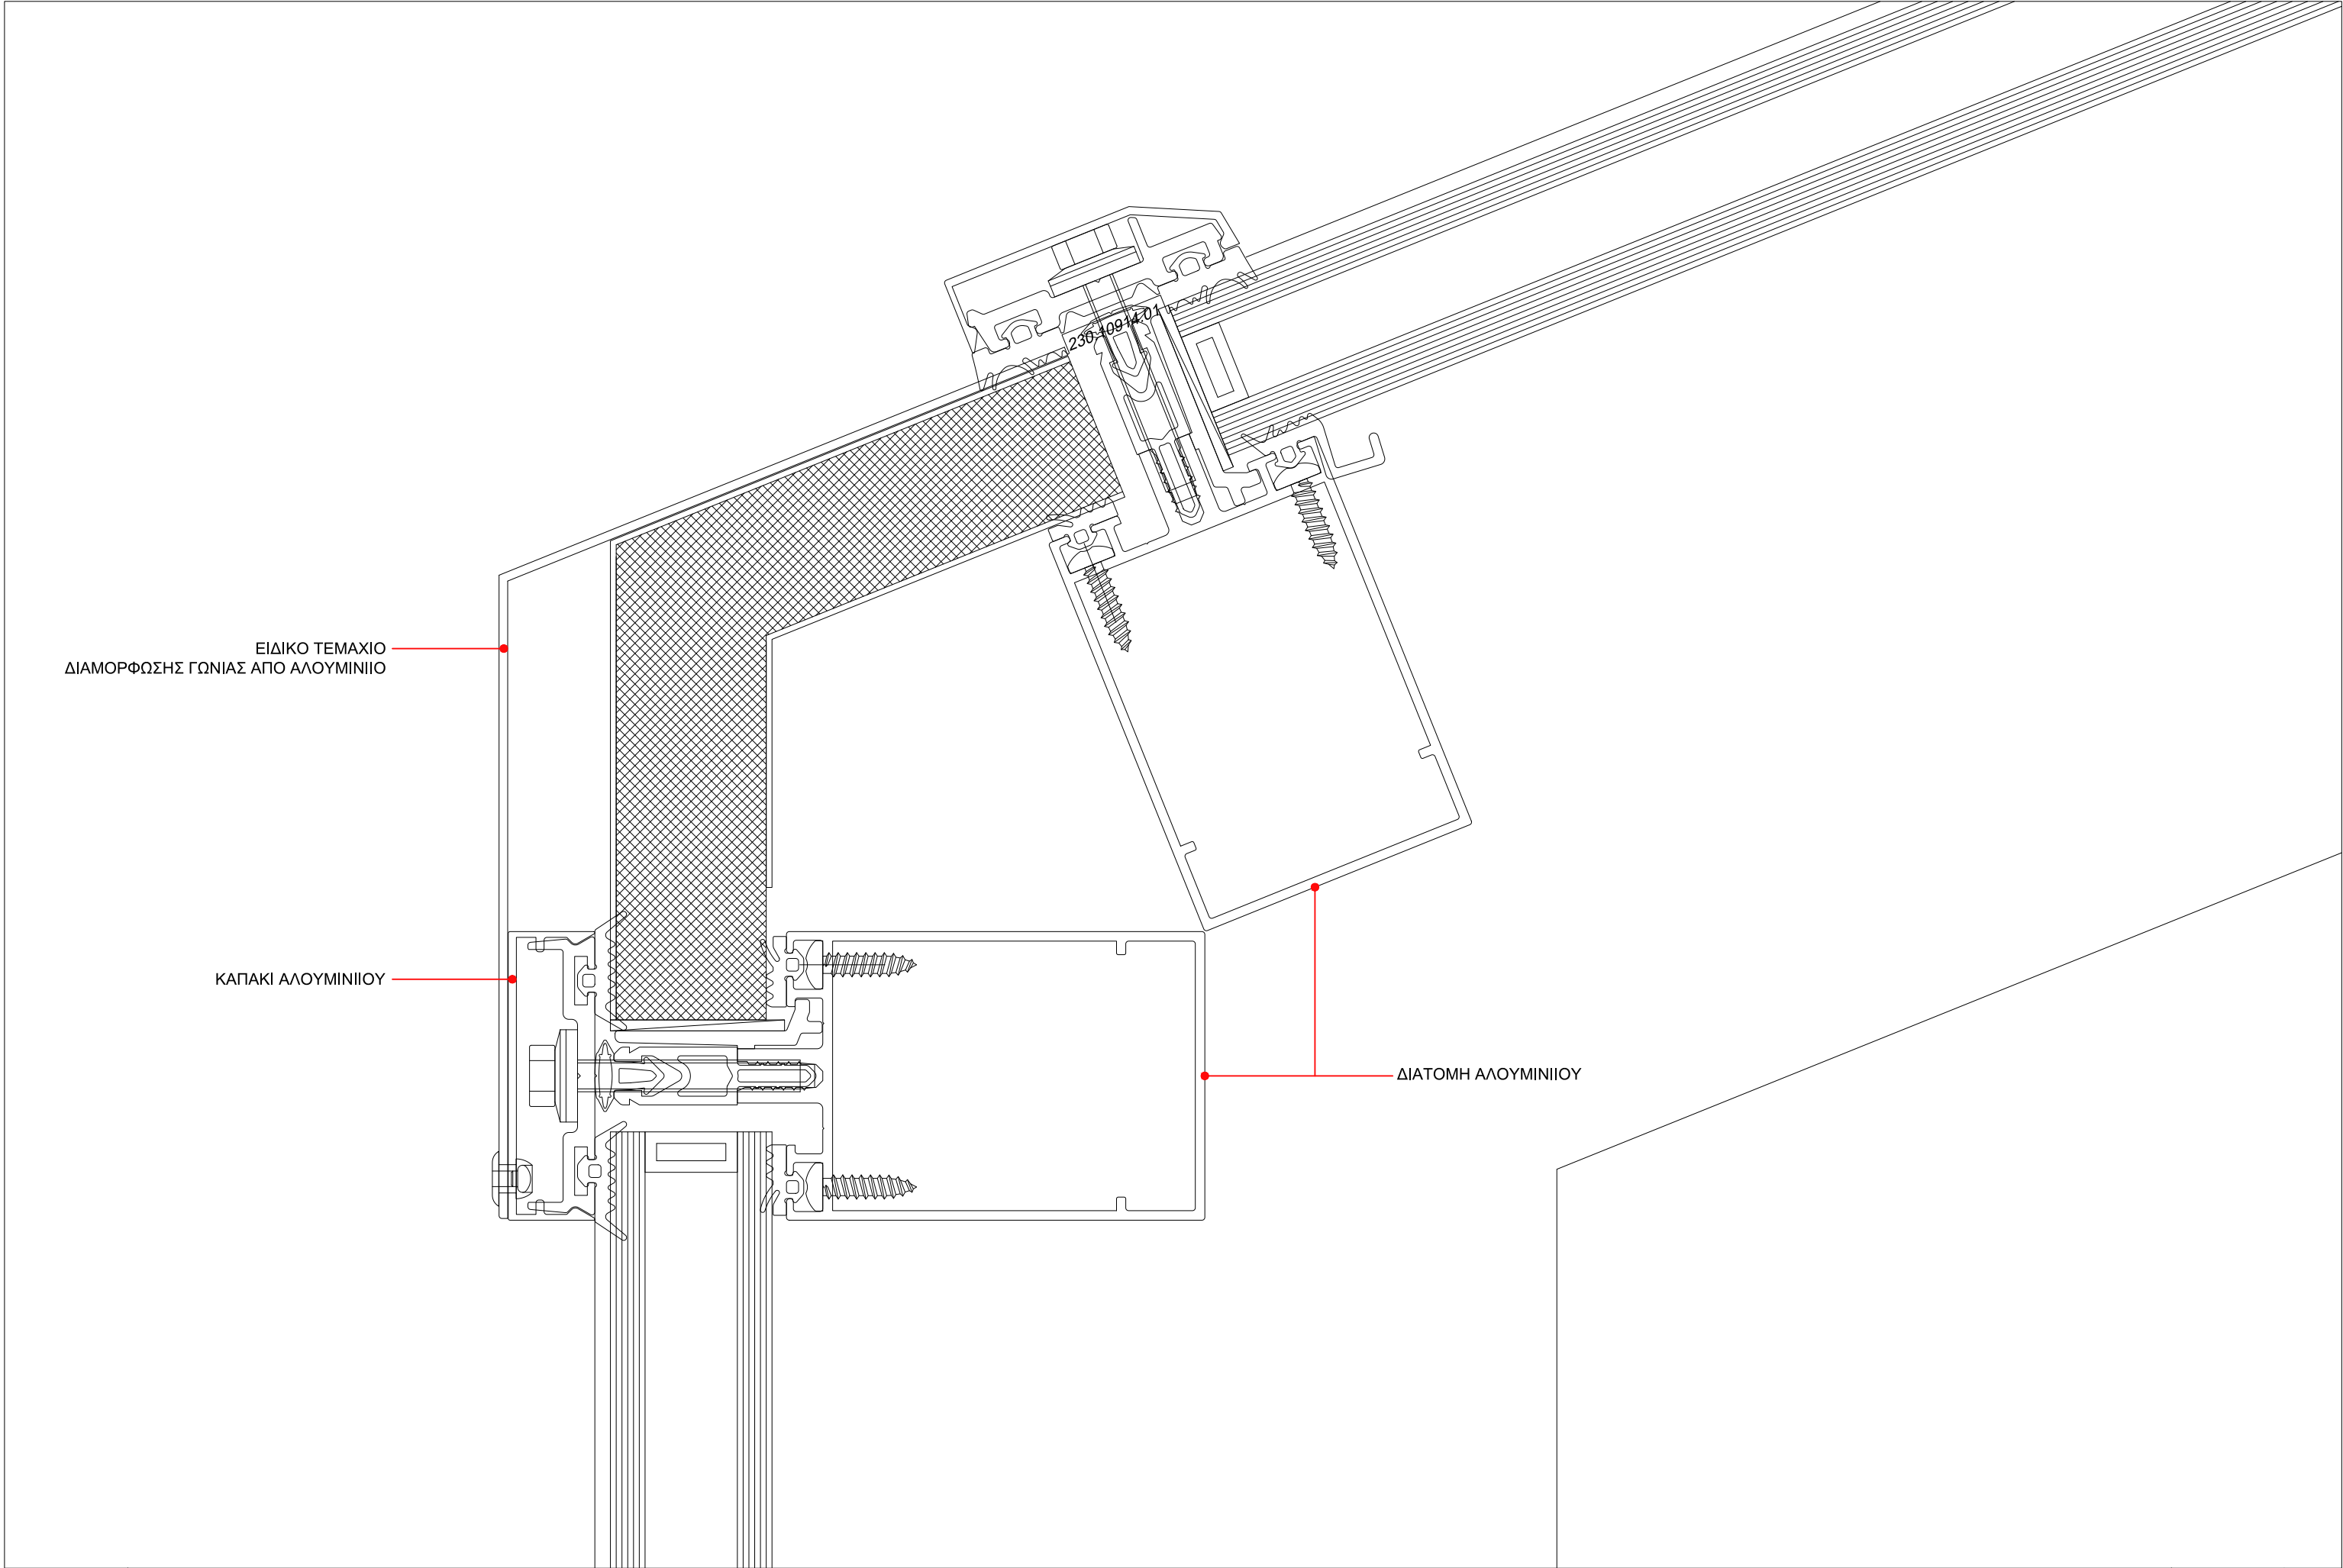


ΕΡΓΟ	ΑΝΑΠΛΑΣΗ ΠΑΡΚΟΥ ΕΛ. ΒΕΝΙΖΕΛΟΥ (ΑΣΥΡΜΑΤΟΣ) Ο.Τ. 923 ΔΗΜΟΥ ΑΓΙΟΥ ΔΗΜΗΤΡΙΟΥ ΟΔΟΙ: ΦΙΛΙΚΗΣ ΕΤΑΙΡΕΙΑΣ - ΜΕΣΣΗΝΙΑΣ - ΑΣΥΡΜΑΤΟΥ - ΕΛΠΙΔΟΣ	ΑΡ. ΛΕΠΤ.	ΣΕΛ.
ΚΤΙΡΙΟ	ΥΑΛΟΠΕΤΑΣΜΑ : ΔΙΑΜΟΡΦΩΣΗ ΓΩΝΙΑΣ (ΚΑΤΑΚΟΡΥΦΗ ΤΟΜΗ)	Λ 88	68
		10 / 2019	ΚΛ.1:1

ΚΑΠΑΚΙ ΑΛΟΥΜΙΝΙΟΥ

ΔΙΑΤΟΜΗ ΑΛΟΥΜΙΝΙΟΥ

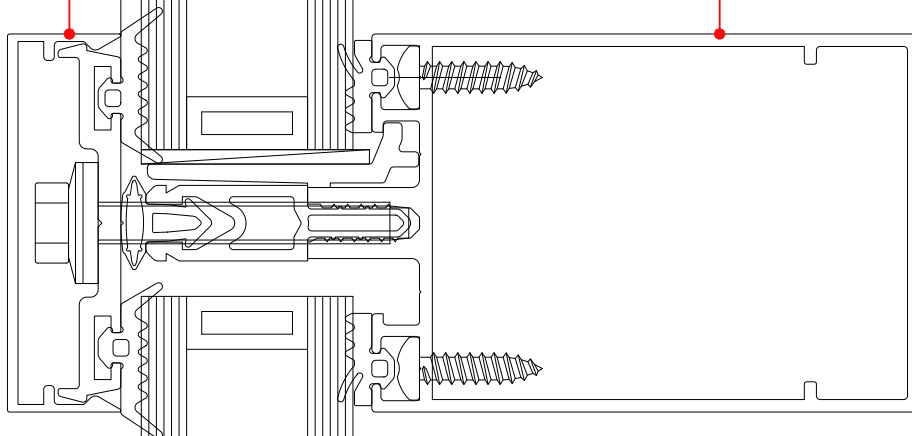

ΕΡΓΟ	ΑΝΑΠΛΑΣΗ ΠΑΡΚΟΥ ΕΛ. ΒΕΝΙΖΕΛΟΥ (ΑΣΥΡΜΑΤΟΣ) Ο.Τ. 923 ΔΗΜΟΥ ΑΓΙΟΥ ΔΗΜΗΤΡΙΟΥ ΟΔΟΙ: ΦΙΛΙΚΗΣ ΕΤΑΙΡΕΙΑΣ - ΜΕΣΣΗΝΙΑΣ - ΑΣΥΡΜΑΤΟΥ - ΕΛΠΙΔΟΣ	ΑΡ. ΛΕΠΤ.	ΣΕΛ.
ΚΤΙΡΙΟ	ΥΑΛΟΠΕΤΑΣΜΑ : ΔΙΑΤΟΜΗ ΑΛΟΥΜΙΝΙΟΥ (ΚΑΤΑΚΟΡΥΦΗ ΤΟΜΗ)	Λ 89	69
		10 / 2019	ΚΛ.1:1

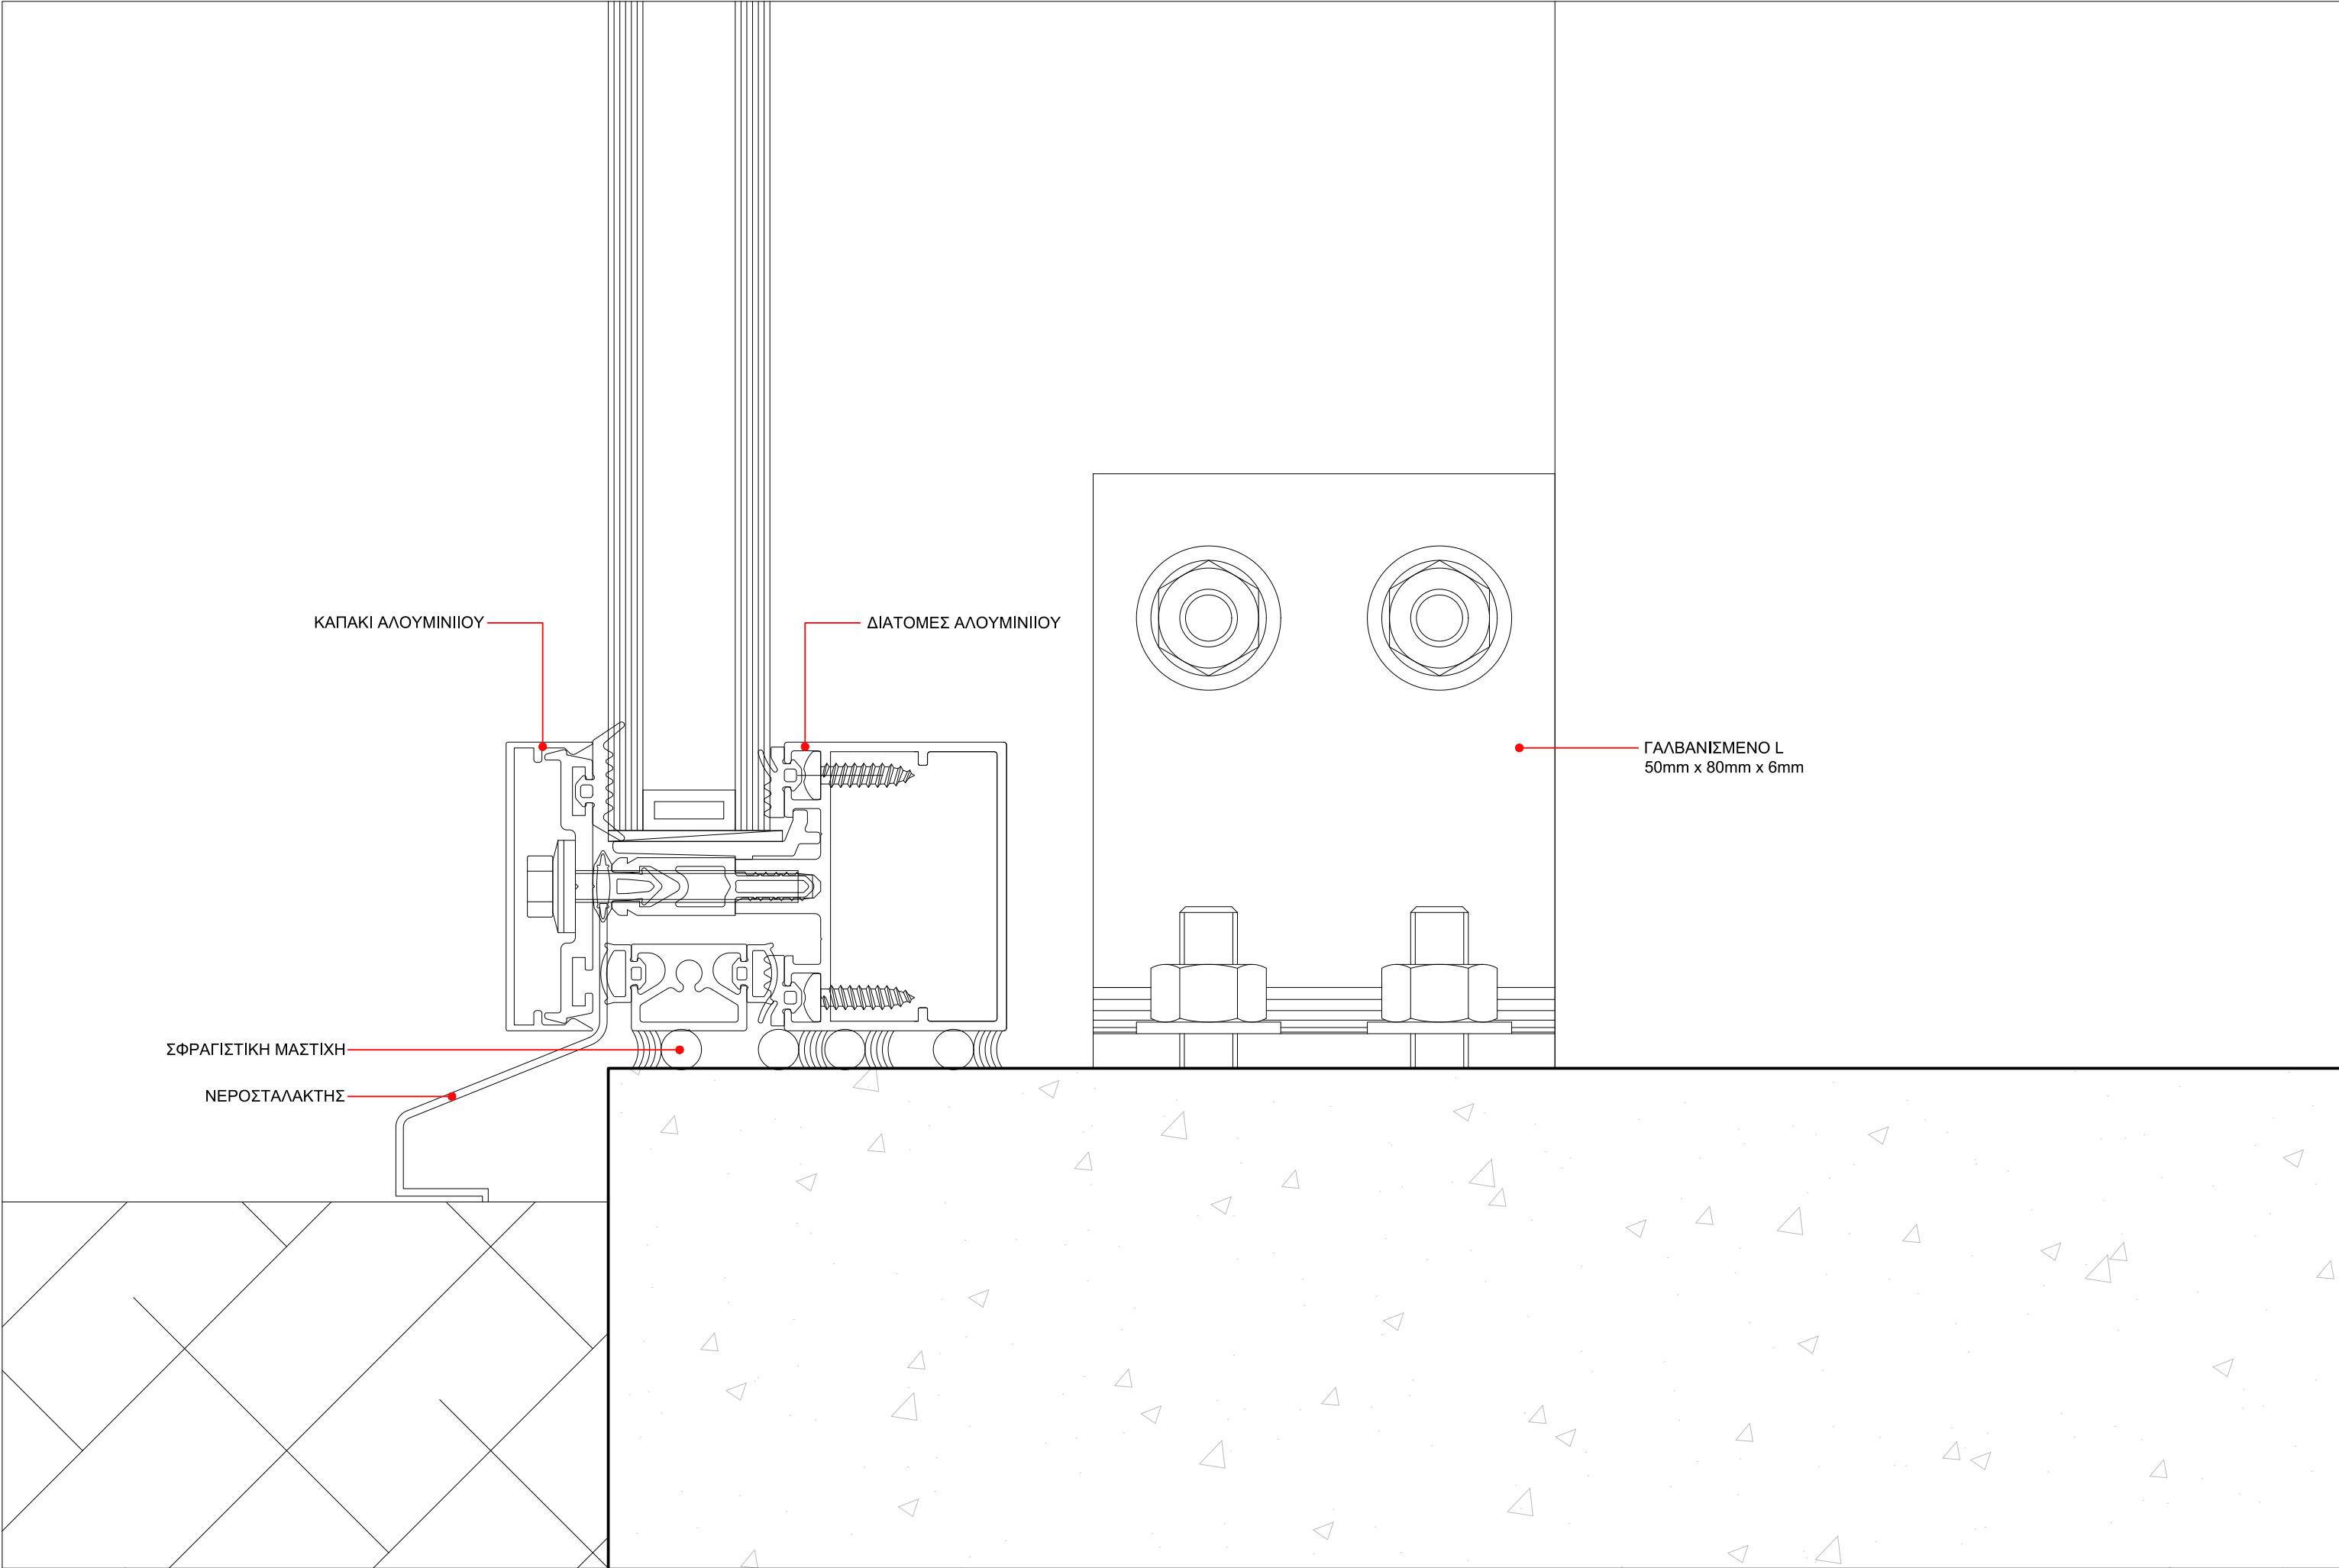

ΕΡΓΟ	ΑΝΑΠΛΑΣΗ ΠΑΡΚΟΥ ΕΛ. ΒΕΝΙΖΕΛΟΥ (ΑΣΥΡΜΑΤΟΣ) Ο.Τ. 923 ΔΗΜΟΥ ΑΓΙΟΥ ΔΗΜΗΤΡΙΟΥ ΟΔΟΙ: ΦΙΛΙΚΗΣ ΕΤΑΙΡΕΙΑΣ - ΜΕΣΣΗΝΙΑΣ - ΑΣΥΡΜΑΤΟΥ - ΕΛΠΙΔΟΣ	ΑΡ. ΛΕΠΤ.	ΣΕΛ.
ΚΤΙΡΙΟ	ΥΑΛΟΠΕΤΑΣΜΑ : ΣΥΜΒΟΛΗ ΜΕ ΥΠΟΓΕΙΟ (ΚΑΤΑΚΟΡΥΦΗ ΤΟΜΗ)	Λ 90	70
		10 / 2019	ΚΛ.1:1