

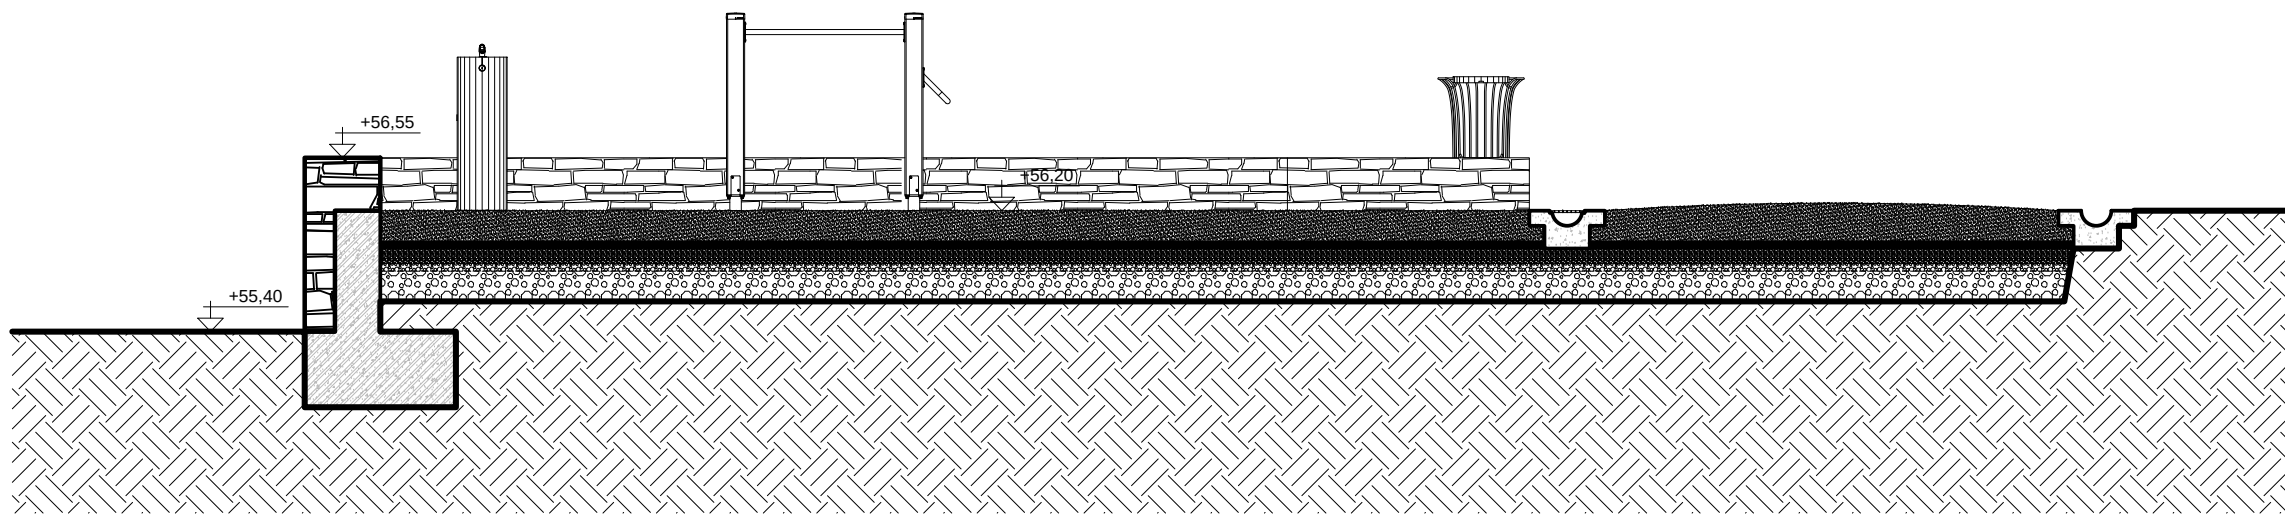


ΧΩΡΟΣ ΕΚΓΥΜΝΑΣΗΣ
(Γ 05)


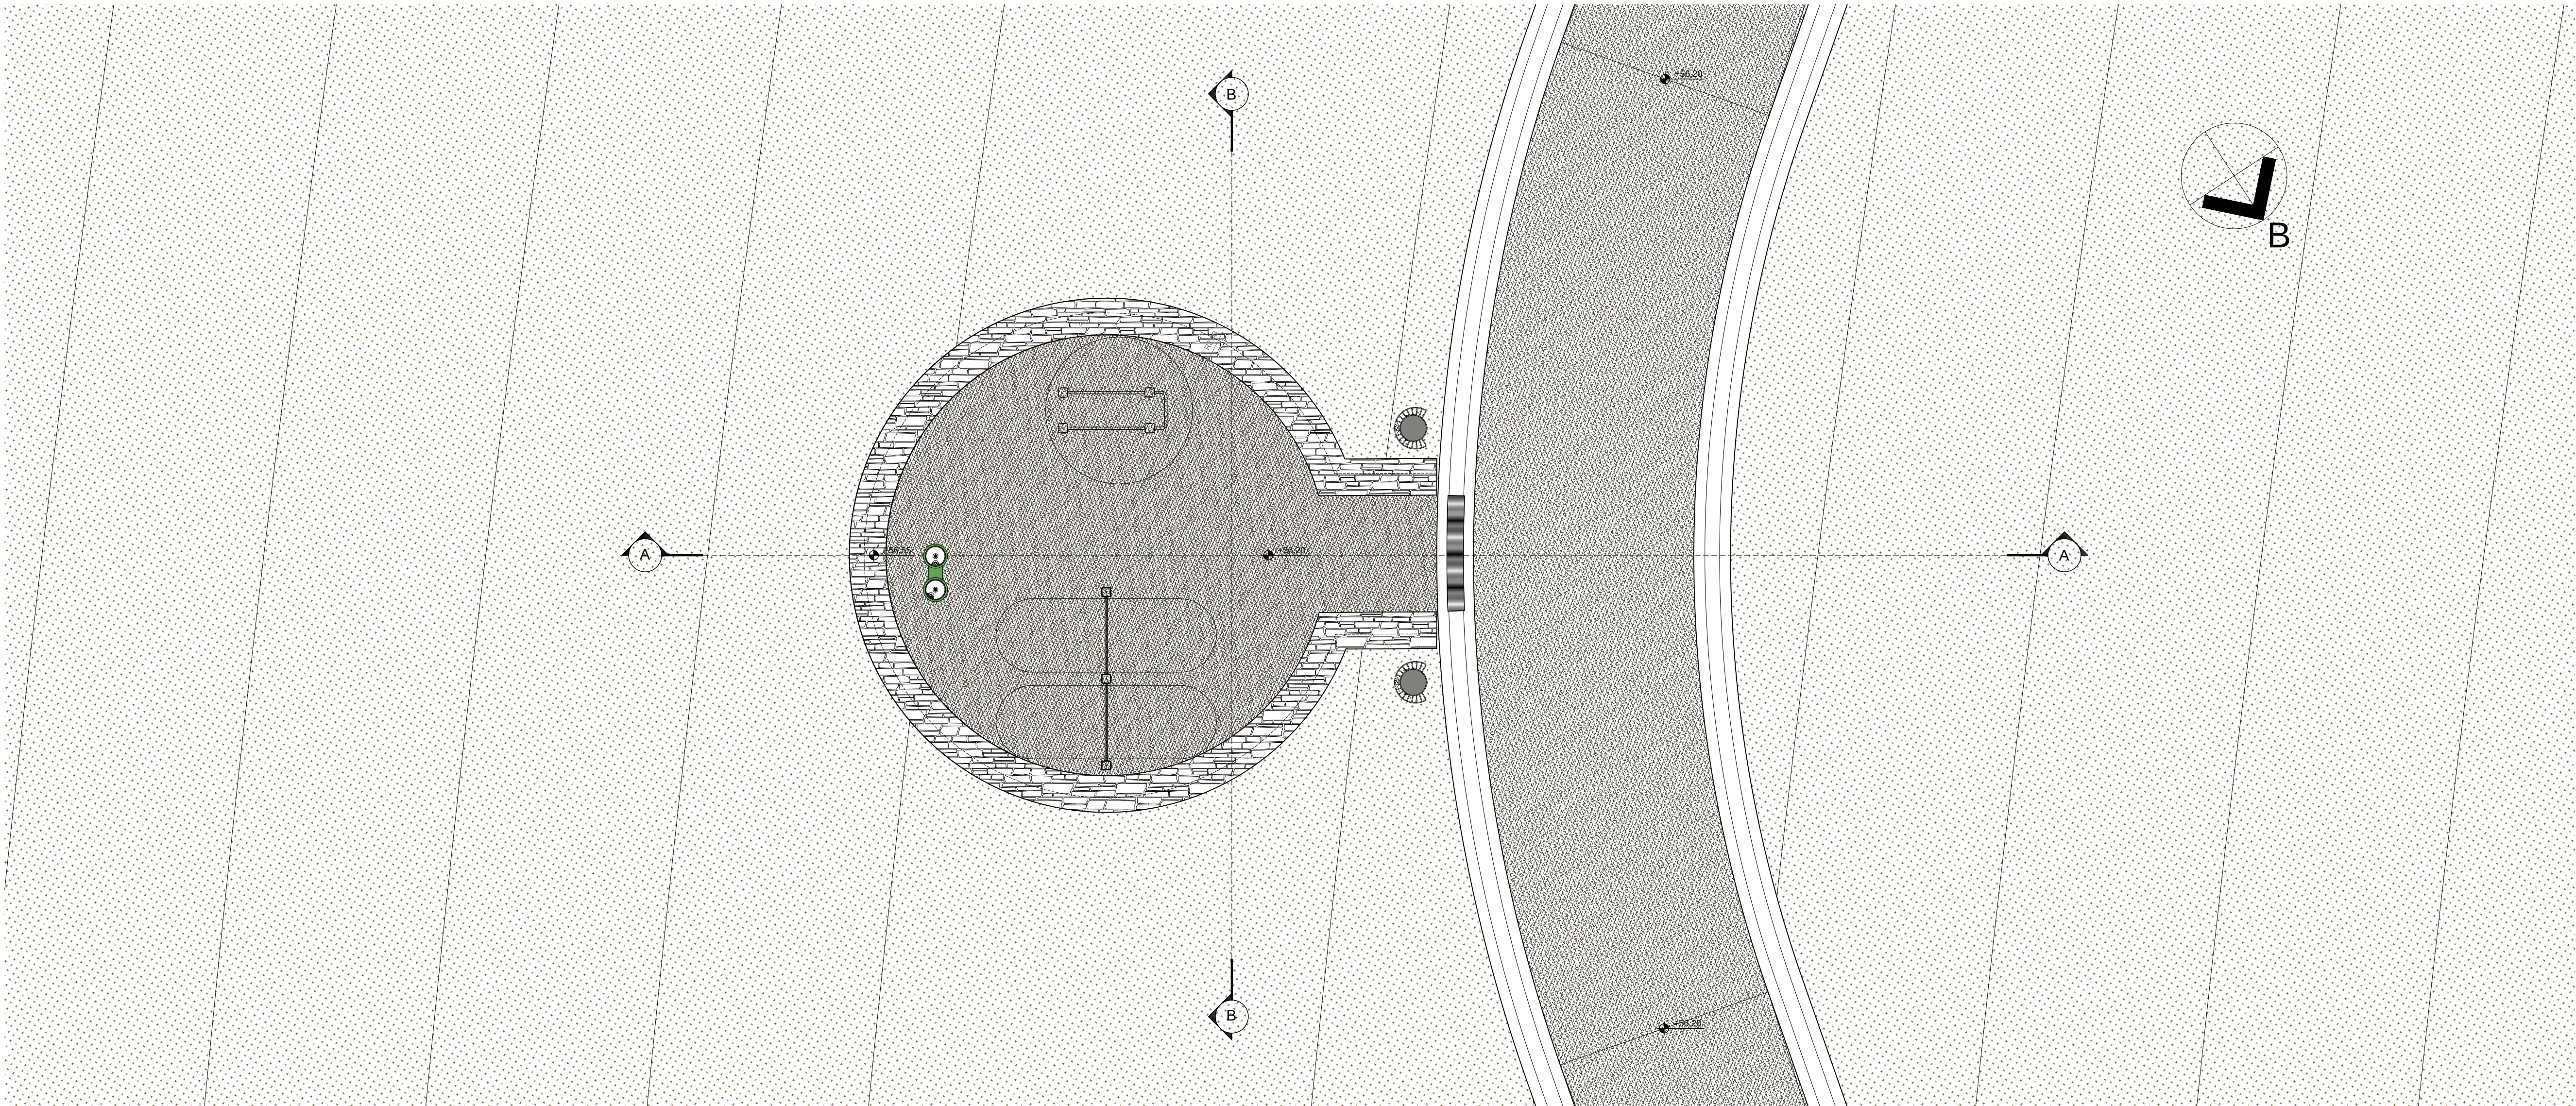


ΤΟΜΗ Α'Α'

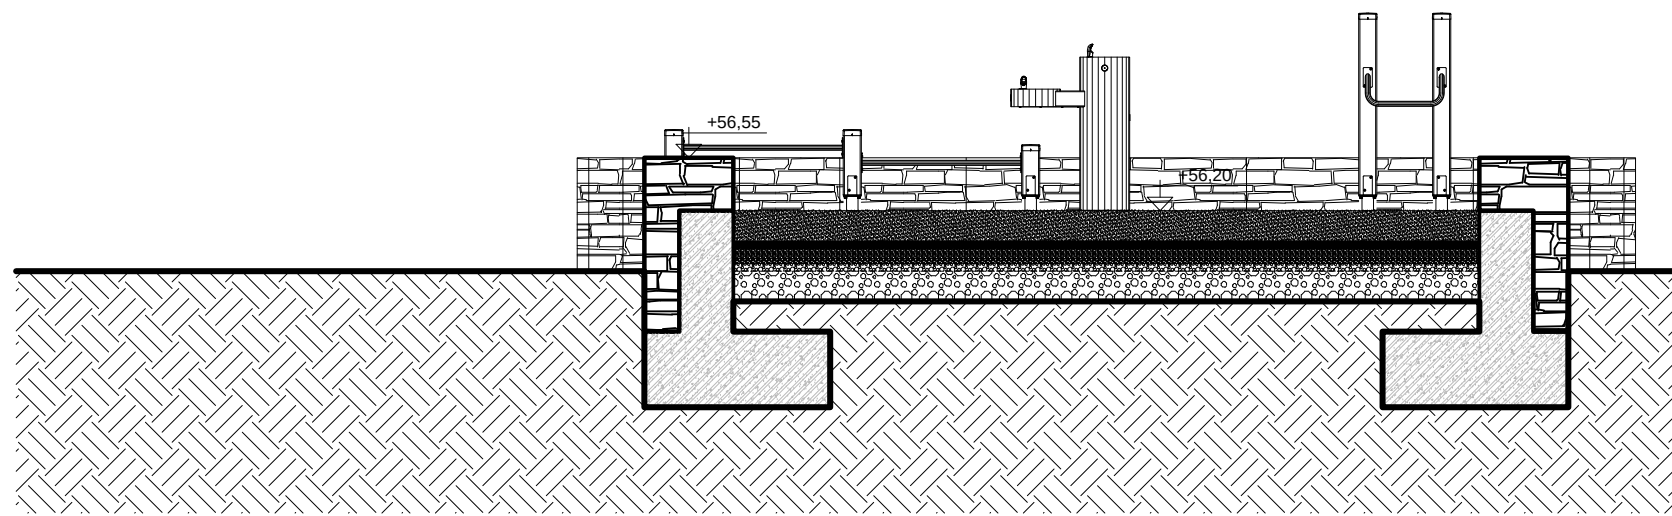


ΤΟΜΗ Β'Β'

ΧΩΡΟΣ ΕΚΓΥΜΝΑΣΗΣ
(Γ 06)

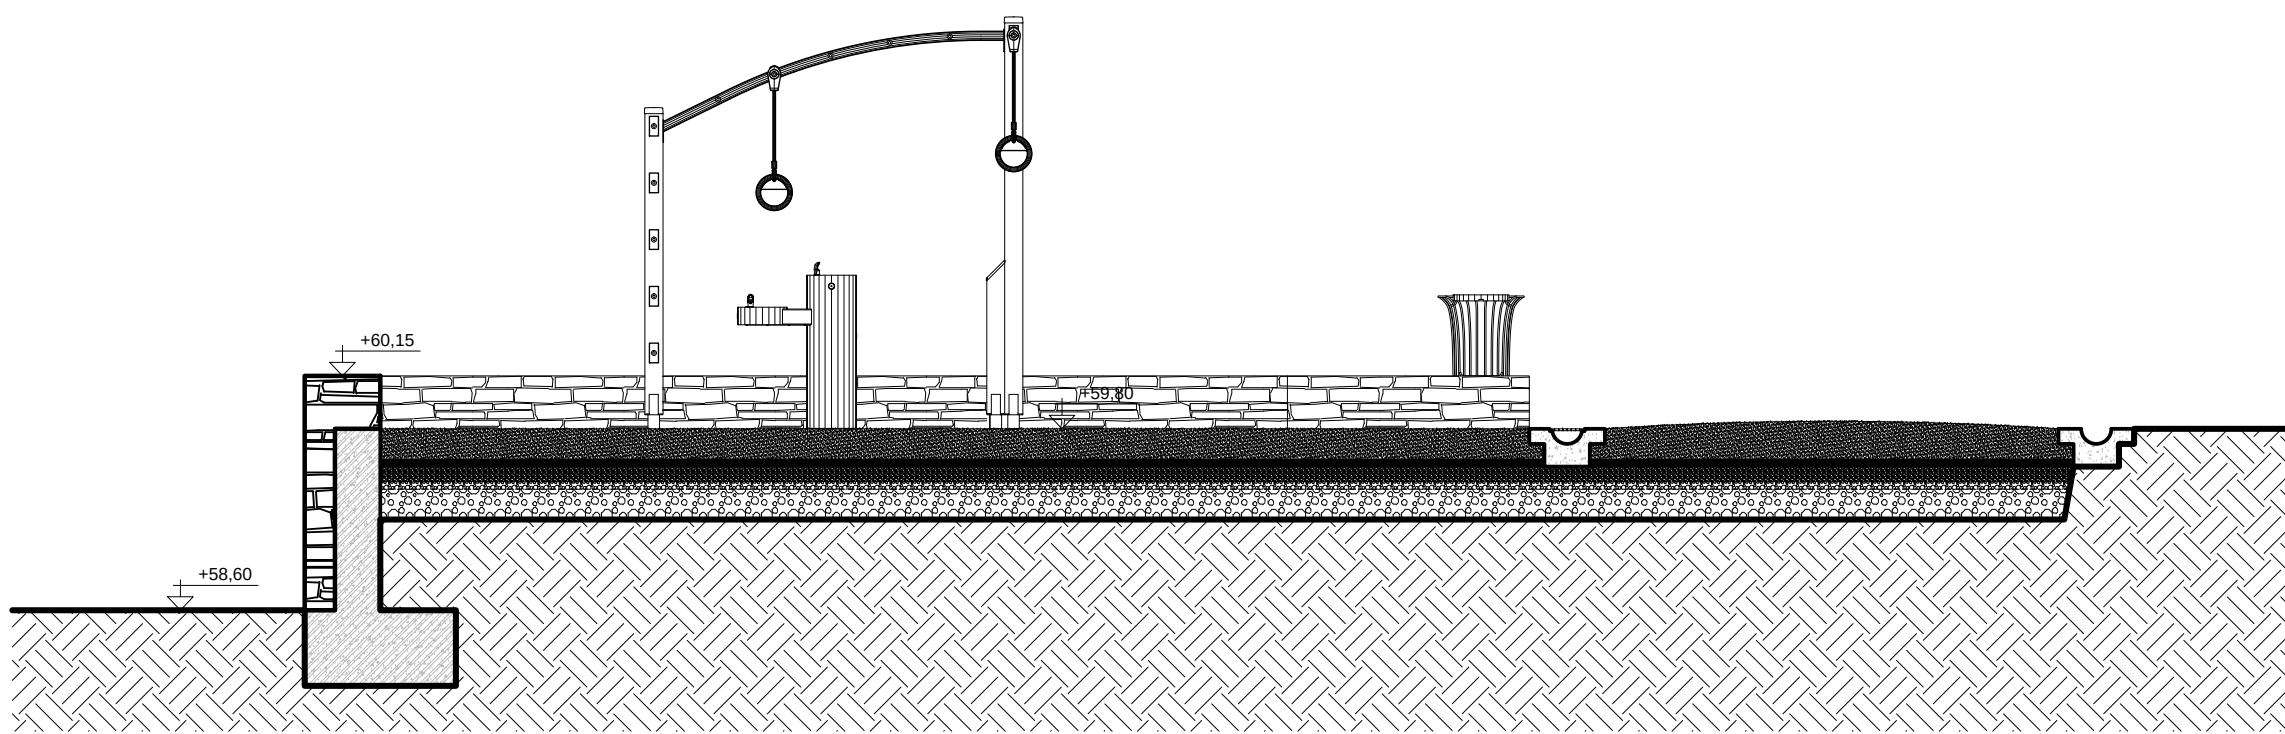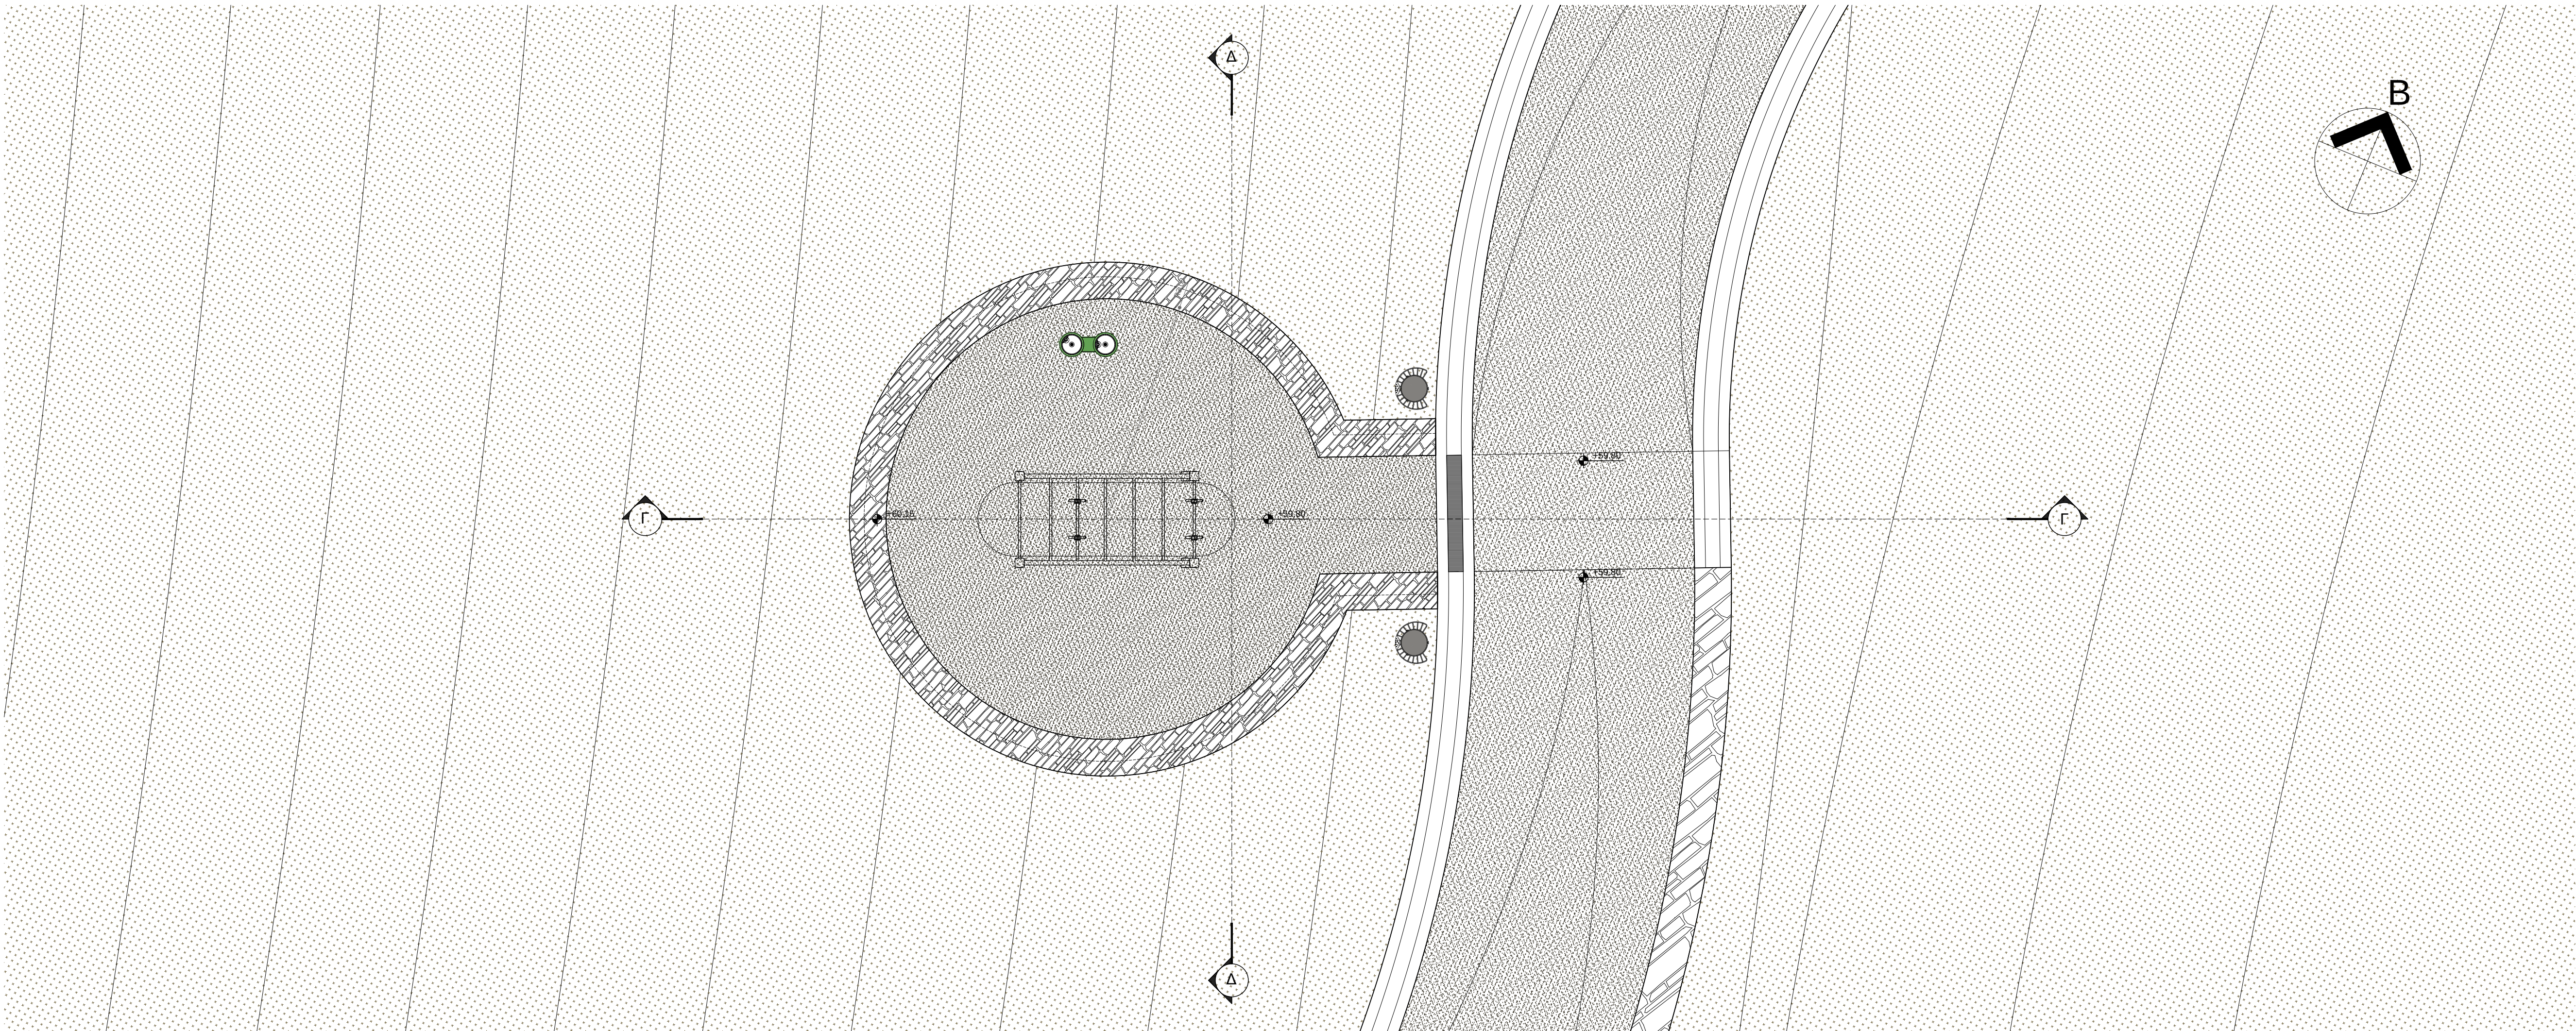

ΤΟΜΗ Γ'Γ'

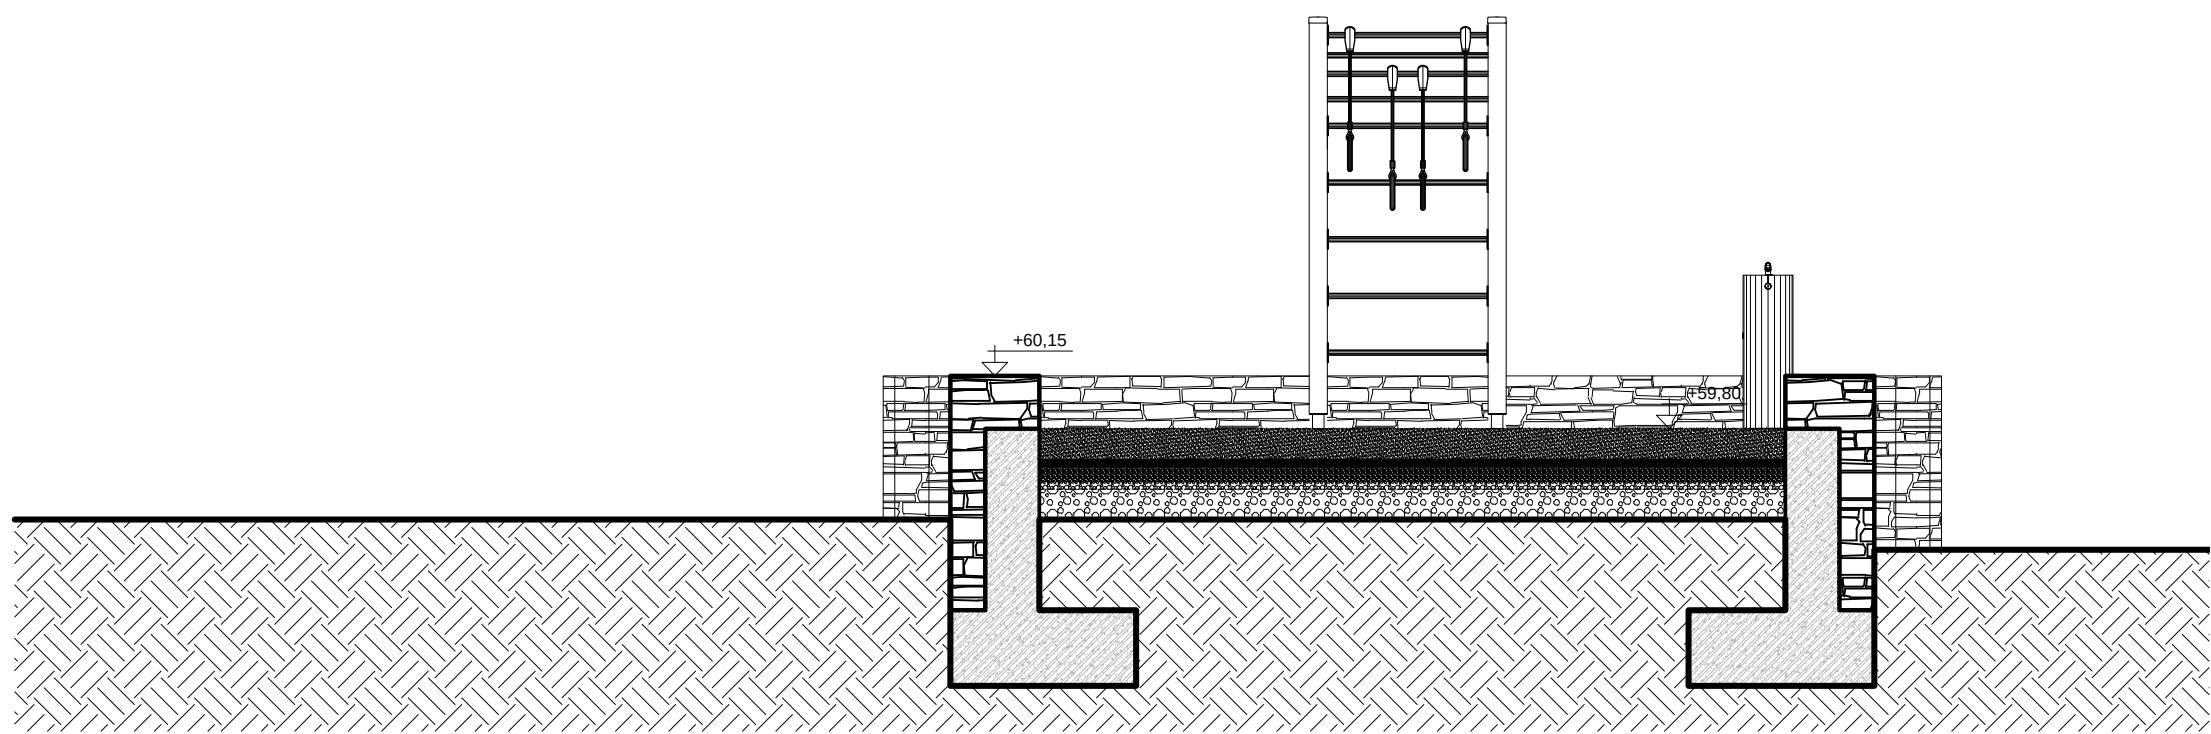

ΤΟΜΗ Δ'Δ'

ΕΞΗΓΗΣΕΙΣ	
Ενότητα	
Καθώς απορριμμάτων	
ΥΛΙΚΑ ΔΟΜΗΣΗΣ ΣΤΟΙΧΕΙΩ	
	Οπλισμένο σκυρόδεμα
	Λιθοστρώ
ΥΠΟΚΑΛΥΨΕΙΣ ΔΑΠΕΔΟΥ	
	Κιτρινωπό χρώμα
	Σταθεροποιημένο χαμυδινό έδαφος

ΔΗΜΗΤΡΗΣ ΠΥΡΓΑΚΗΣ
ΔΙΠΛΩΜΑΤΗ ΑΡΧΙΤΕΚΤΟΝΗ - ΜΗΧΑΝΙΚΟΣ
ΕΞΕΛΙΞΗΣ ΑΝΤΙΣΤΟΙΧΟΥ ΤΟΠΟΓΡΑΦΟΥ
ΜΕΛΕΤΕΣ Ε.Ε.Ε. ΑΡ. ΜΗΤΡΩΟΥ 2000
ΜΕΛΕΤΗΤΟΥ 11 - ΑΘΗΝΑ Τ.Κ. 105 74
ΑΦΜ: 046102041 - ΔΟΥ: Δ. ΑΘΗΝΩΝ
ΤΗΛ: 210 6820118

ΚΥΡΙΟΣ ΣΧΕΔΙΟ	
ΕΡΓΟ	ΔΗΜΟΣ ΑΓΙΟΥ ΔΗΜΗΤΡΙΟΥ
ΕΡΓΟ	ΑΝΑΠΛΑΣΗ ΠΑΡΚΟΥ ΕΛΕΥΘΕΡΙΟΥ ΒΕΝΙΖΕΛΟΥ (ΑΣΥΡΜΑΤΟΣ)
ΕΡΓΟ	Ο.Τ. 923 ΔΗΜΟΥ ΑΓΙΟΥ ΔΗΜΗΤΡΙΟΥ ΟΔΟΙ: ΦΙΛΙΚΗΣ ΕΤΑΙΡΕΙΑΣ - ΜΕΣΣΗΝΙΑΣ - ΑΣΥΡΜΑΤΟΥ - ΕΛΠΙΔΟΣ
ΤΕΧΝΙΚΕΣ ΥΠΗΡΕΣΙΕΣ ΔΗΜΟΥ ΑΓΙΟΥ ΔΗΜΗΤΡΙΟΥ	
ΣΥΜΠΡΑΤΤΟΝΤΑ ΓΡΑΦΕΙΑ ΜΕΛΕΤΩΝ	
1. Δημήτρης Ν. Πυργάκης	Αρχιτέκτων - Πολεοδόμος
2. Νικόλαος Κωνσταντίνος	Πολιτικός Μηχανικός
3. Νικόλαος Χριστοφίδης	Ηλεκτρολόγος Μηχανικός
4. Ελευθέριος Καπουλακός	Τ.Γ. Γεωπόνος
ΜΕΛΕΤΗ	
ΑΡΧΙΤΕΚΤΟΝΙΚΑ ΜΕΛΕΤΗ ΕΦΑΡΜΟΓΗΣ	
ΘΕΜΑ ΣΧΕΔΙΟΥ	
ΚΑΤΟΨΕΙΣ-ΤΟΜΕΣ ΧΩΡΩΝ ΕΚΓΥΜΝΑΣΗΣ (Γ05 / Γ06)	
ΑΡΧ - 16	ΚΑΙΜΑΚΑ 1:50
ΜΕΛΕΤΗΤΕΣ	
Δ. Ν. Πυργάκης Δ. Δ. Γεωργιάδης	Αρχιτέκτων - Πολεοδόμος Αρχιτέκτων Μηχανικός
ΣΥΝΤΑΞΗ	
D C B A	
ΕΚΔΟΣΗ	ΣΥΝΤΑΞΗ
ΥΠΟΓΡΑΦΗ	ΕΛΕΓΧΟΣ
ΥΠΟΓΡΑΦΗ	ΗΜΕΡΙΑ
ΕΞΗΓΗΣΕΙΣ	
Η ΕΠΙΒΛΕΠΟΥΣΑ	Α. ΤΣΑΜΗ
Η ΠΡΟΣΤΑΤΕΥΜΕΝΗ ΤΜΗΜΑΤΟΣ ΜΕΛΕΤΩΝ	Α. ΚΙΤΣΟΠΟΥΛΟΥ
ΕΞΗΓΗΣΕΙΣ	Α. ΤΣΑΜΗ
ΕΞΗΓΗΣΕΙΣ	Α. ΚΙΤΣΟΠΟΥΛΟΥ
ΕΞΗΓΗΣΕΙΣ	ΓΕΩΡ. ΒΑΣΙΛΑΝΤΩΝΑΚΗΣ
ΗΜΕΡΟΜΗΝΙΑ	
ΟΚΤΩΒΡΙΟΣ 2019	