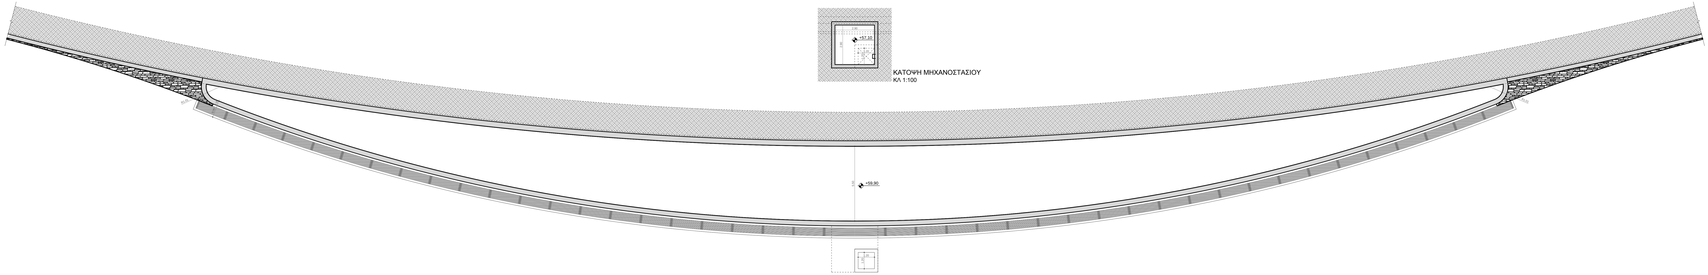

ΚΑΤΟΨΗ ΜΗΧΑΝΟΣΤΑΣΙΟΥ
ΚΛ 1:100

ΚΑΤΟΨΗ ΥΔΑΤΙΝΗΣ ΔΕΞΑΜΕΝΗΣ ΚΛ 1:100

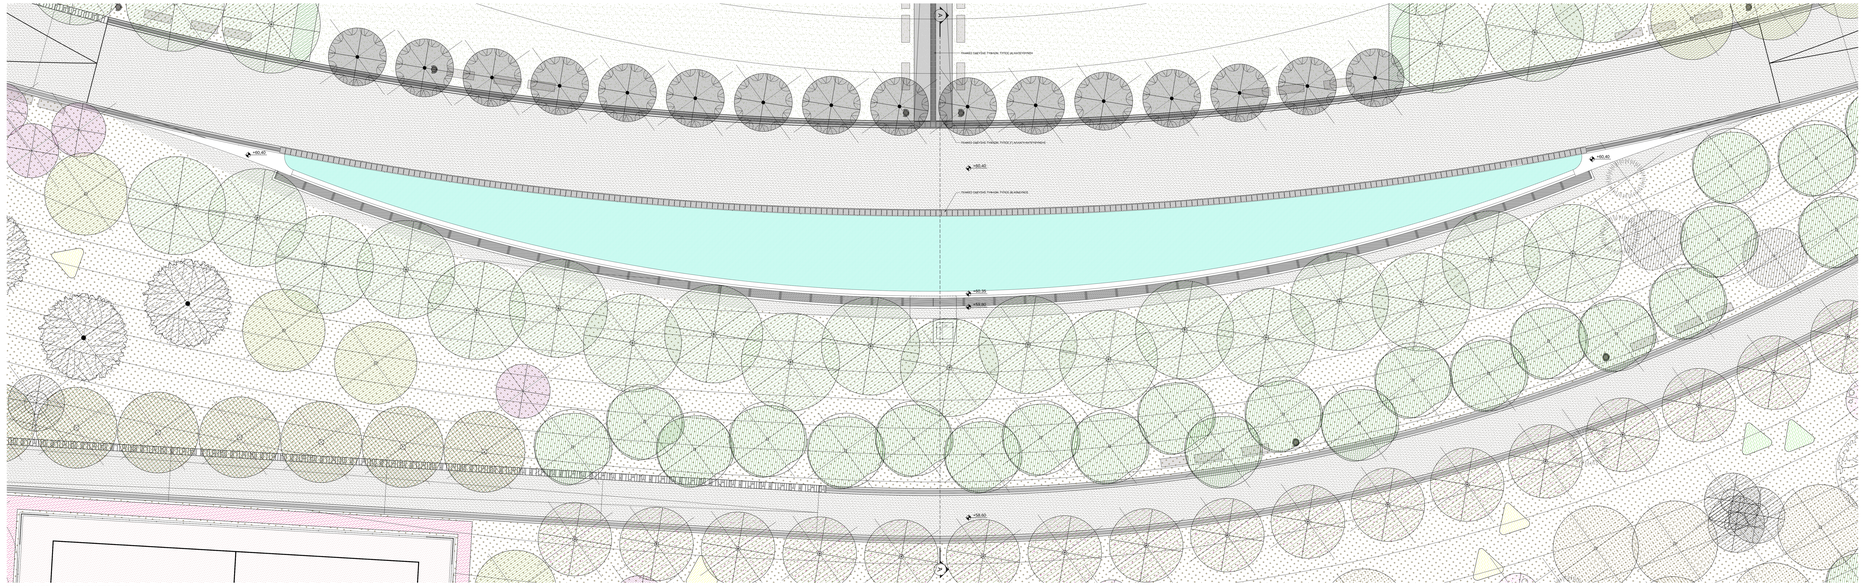

ΓΕΝΙΚΗ ΚΑΤΟΨΗ ΥΔΑΤΙΝΟΥ ΣΤΟΙΧΕΙΟΥ ΚΛ 1:100

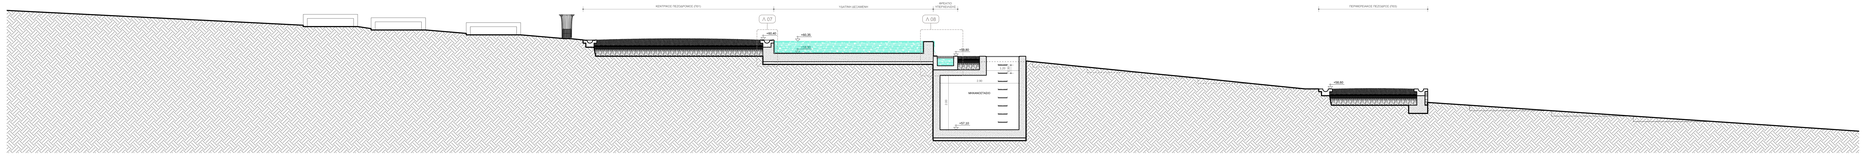

ΤΟΜΗ Α - Α ΚΛ 1:50

GEORGIOS ADAMOPOULOS
17/06/2024 13:52

ΕΞΟΠΛΙΣΜΟΣ

Κάδος απορριμμάτων

Καθαριστής πόδας (ΤΥΠΟΣ Α)

ΠΕΖΟΣ ΔΗΜΟΥ ΣΤΟΙΧΕΙΟΥ

Οπτοπλινθο σκυρόδεμα

Λιθόδομή

ΥΛΙΚΑ ΚΑΛΥΨΗΣ ΕΔΑΦΟΥΣ

Κοπτοπινακί χώμα

Χλοοτάπητας

Σποδοκοπτομένα χαμένα δένδρα

Στερεός κορμός

ΔΗΜΗΤΡΗΣ ΠΥΡΓΑΚΗΣ
ΔΙΠΛΩΜΑ ΜΗΧΑΝΙΚΟΥ - ΜΗΧΑΝΑΛΟΓΟ
ΑΡΙΘΜΟΣ ΜΕΛΕΤΩΝ : 1.1.1.