




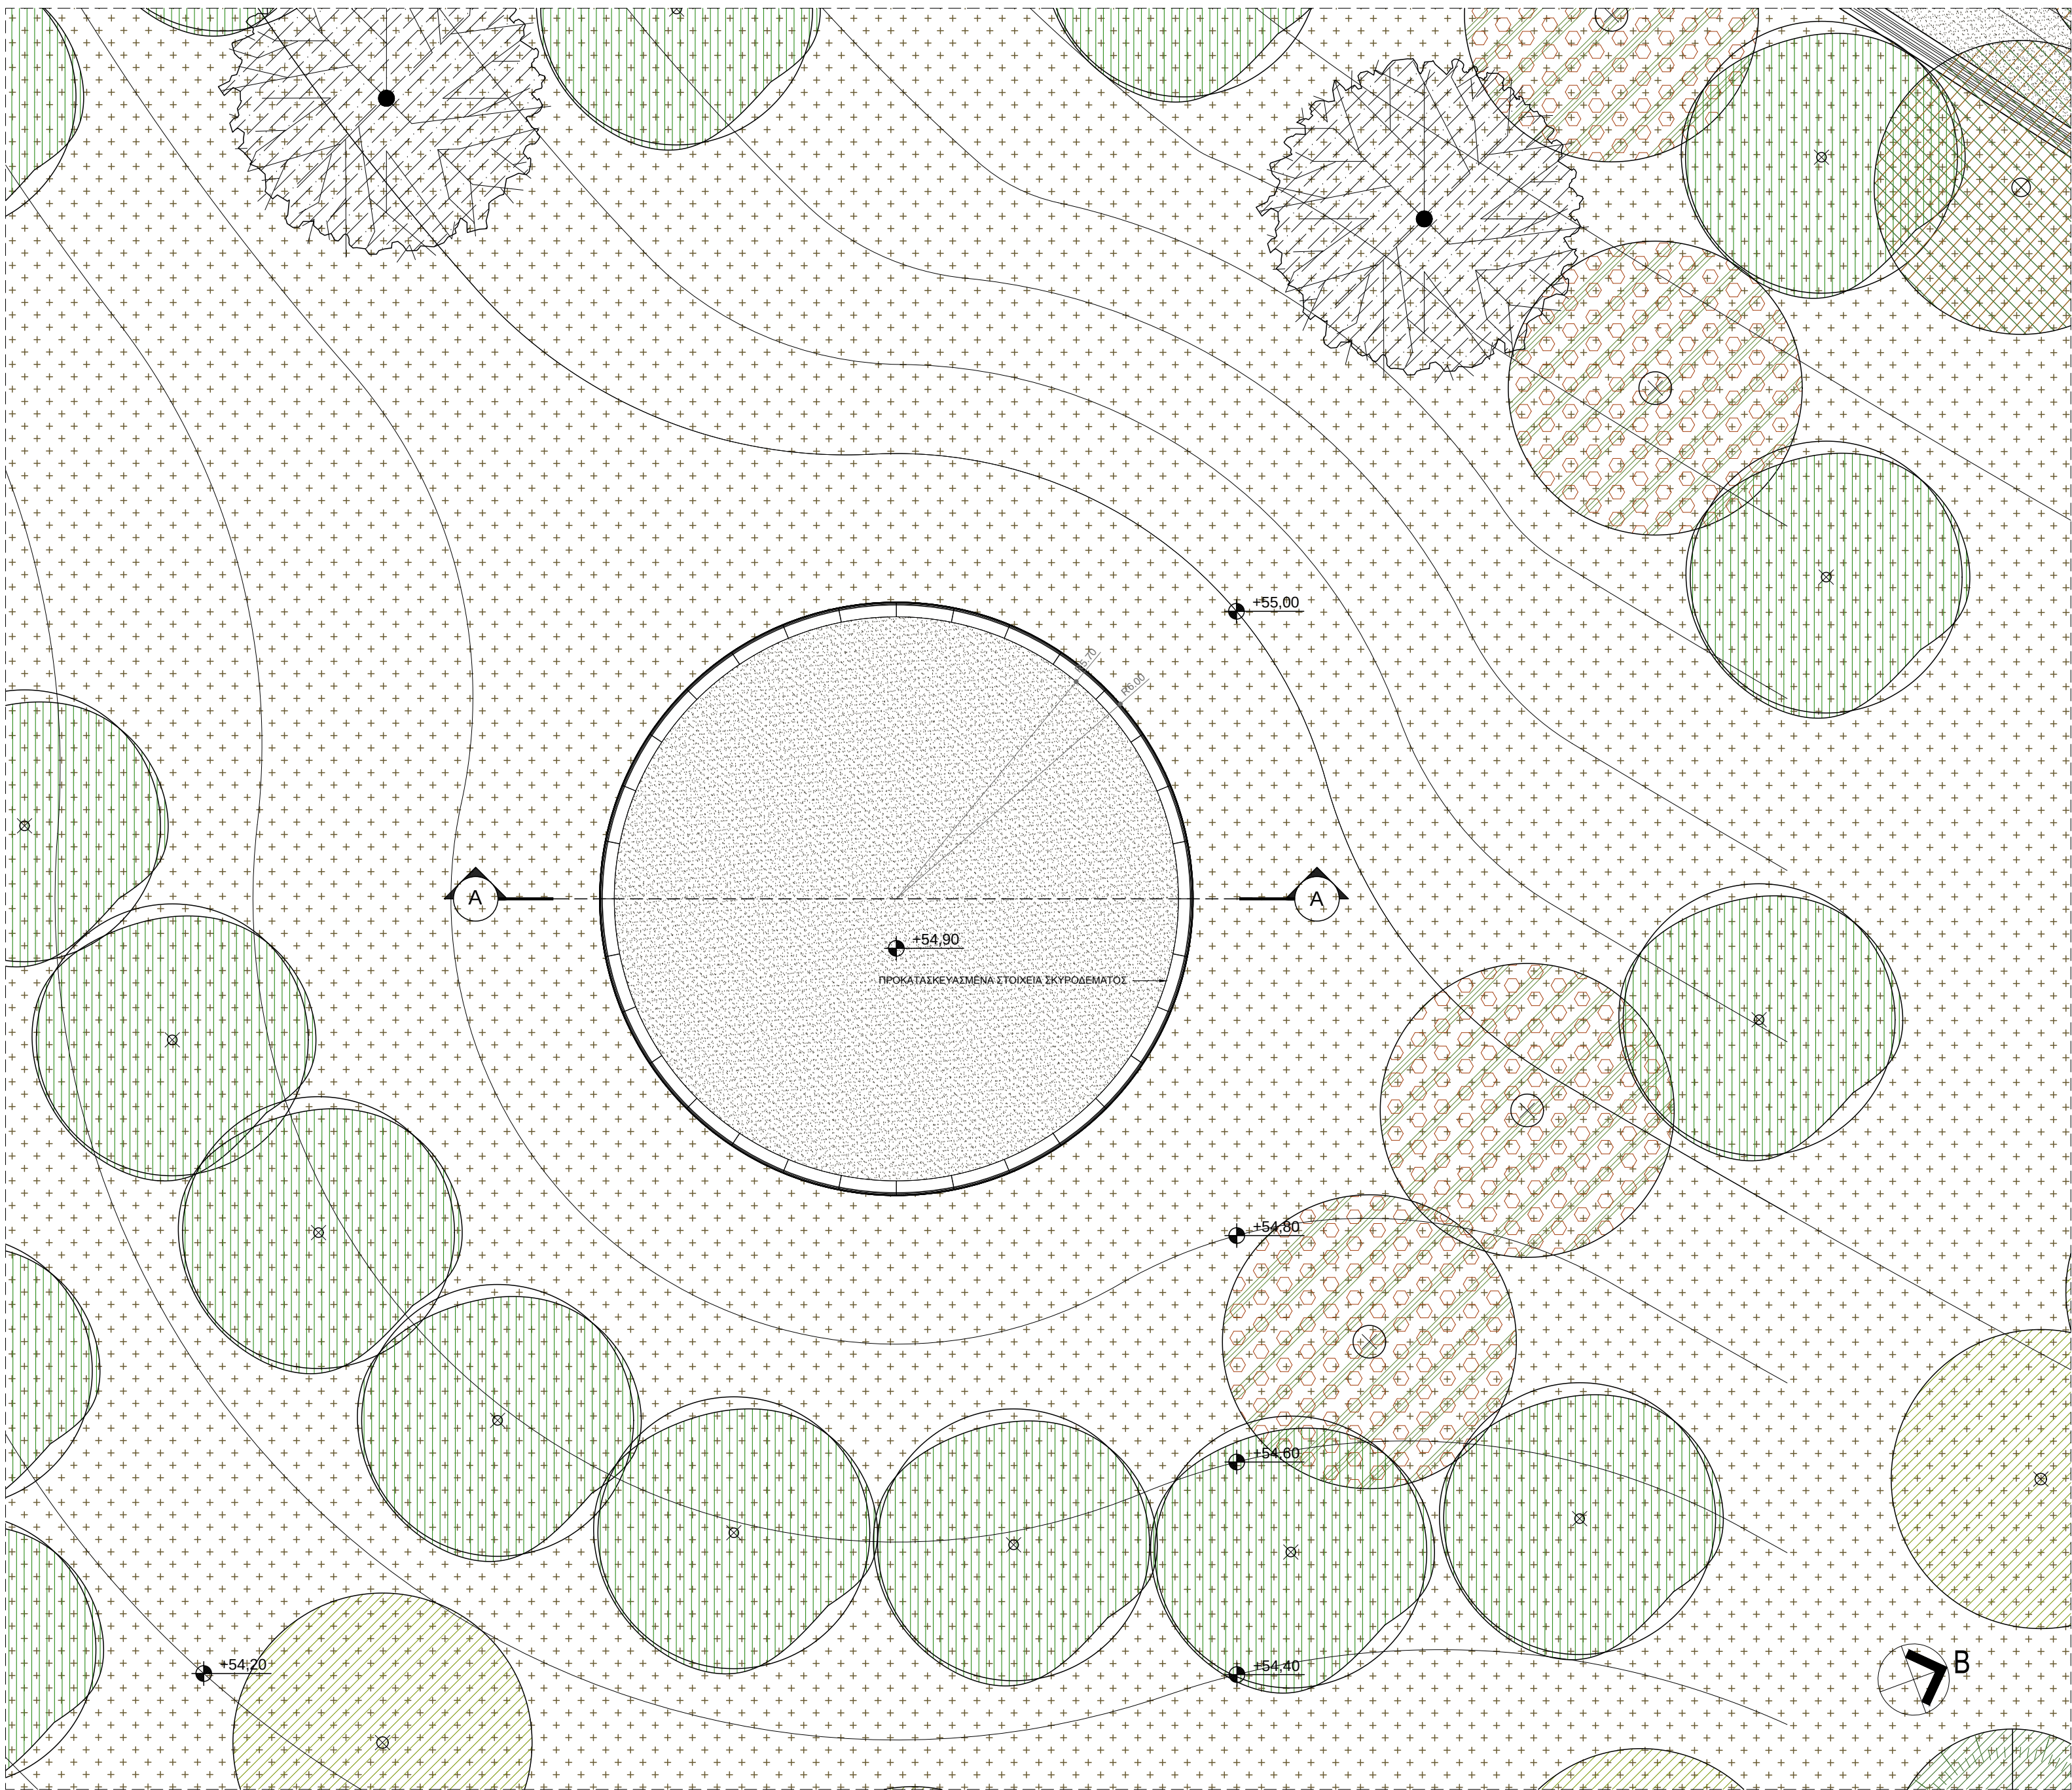

ΚΑΤΟΨΗ ΚΛ 1:100

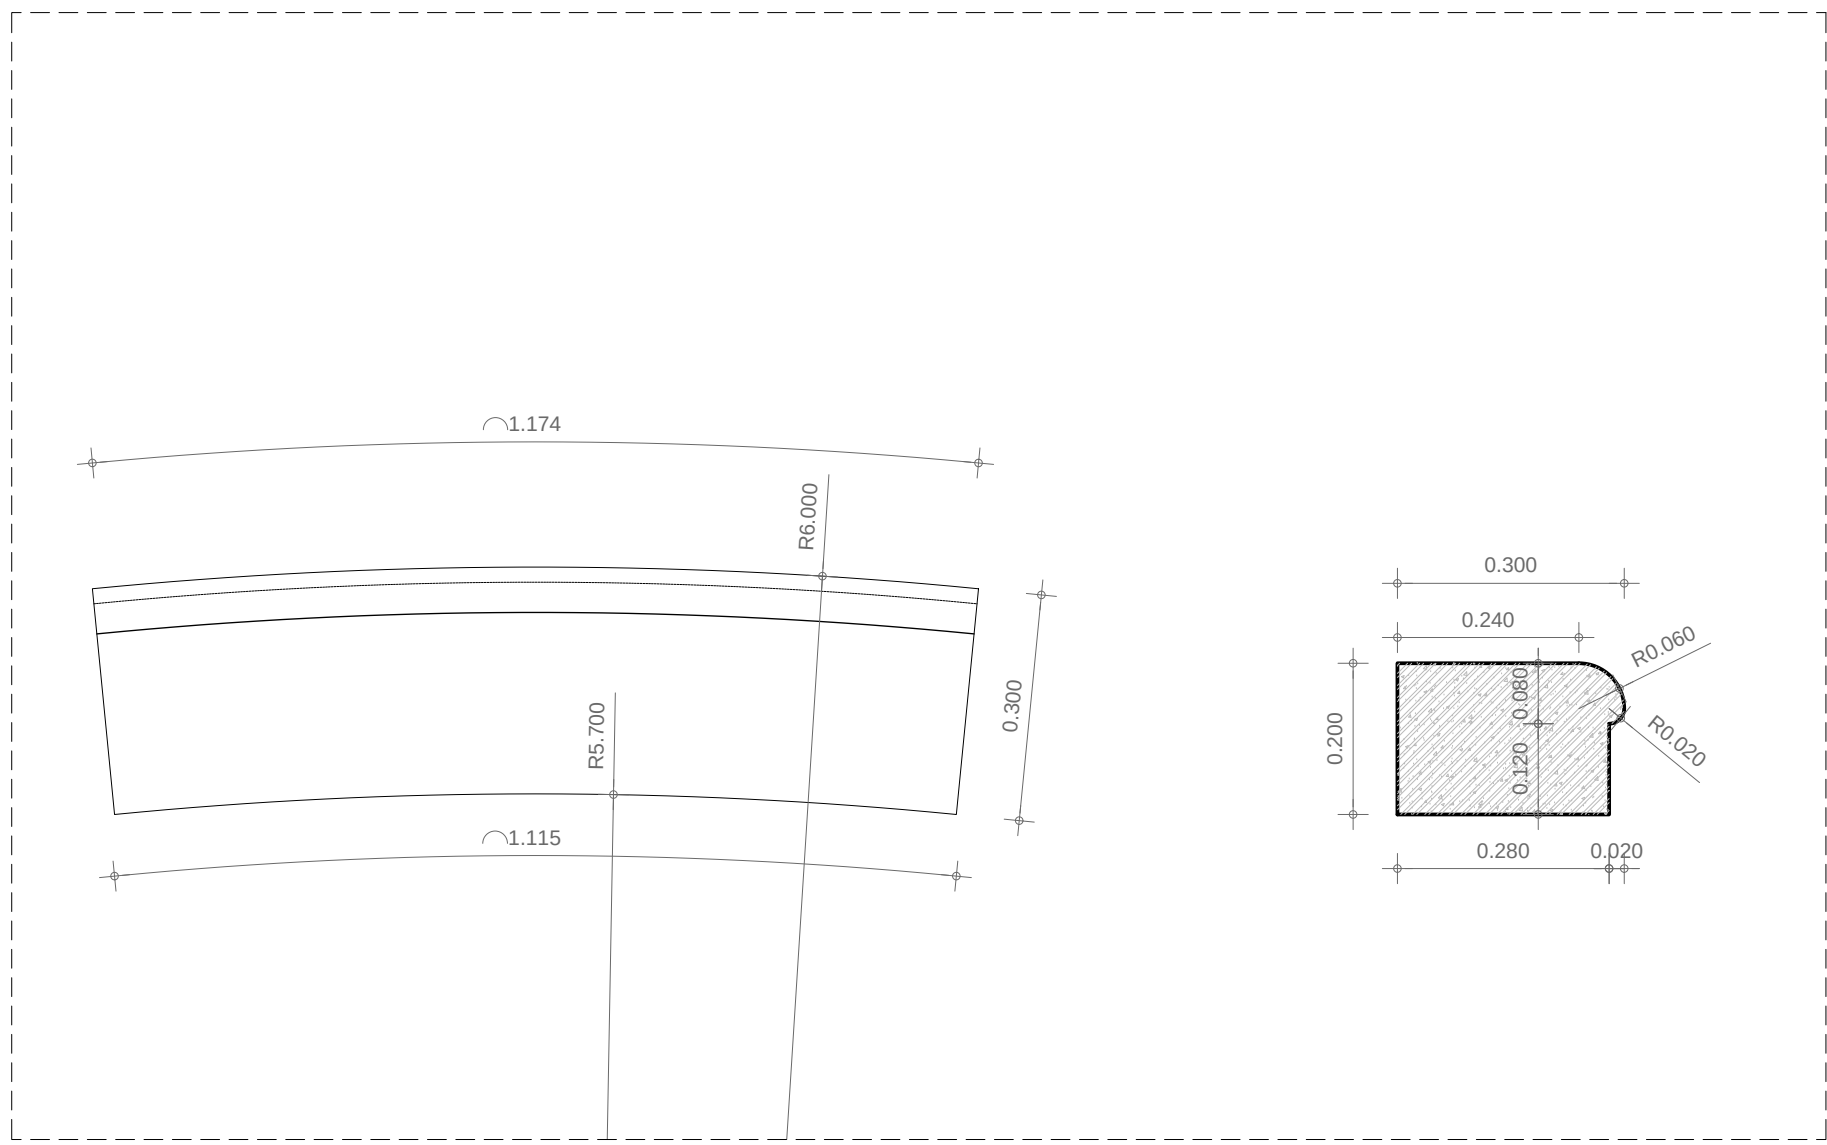


ΚΑΤΟΨΗ ΚΑΙ ΤΟΜΗ ΠΡΟΚΑΤΑΣΚΕΥΑΣΜΕΝΟΥ
ΣΤΟΙΧΕΙΟΥ ΣΚΥΡΟΔΕΜΑΤΟΣ
ΚΛ 1:10

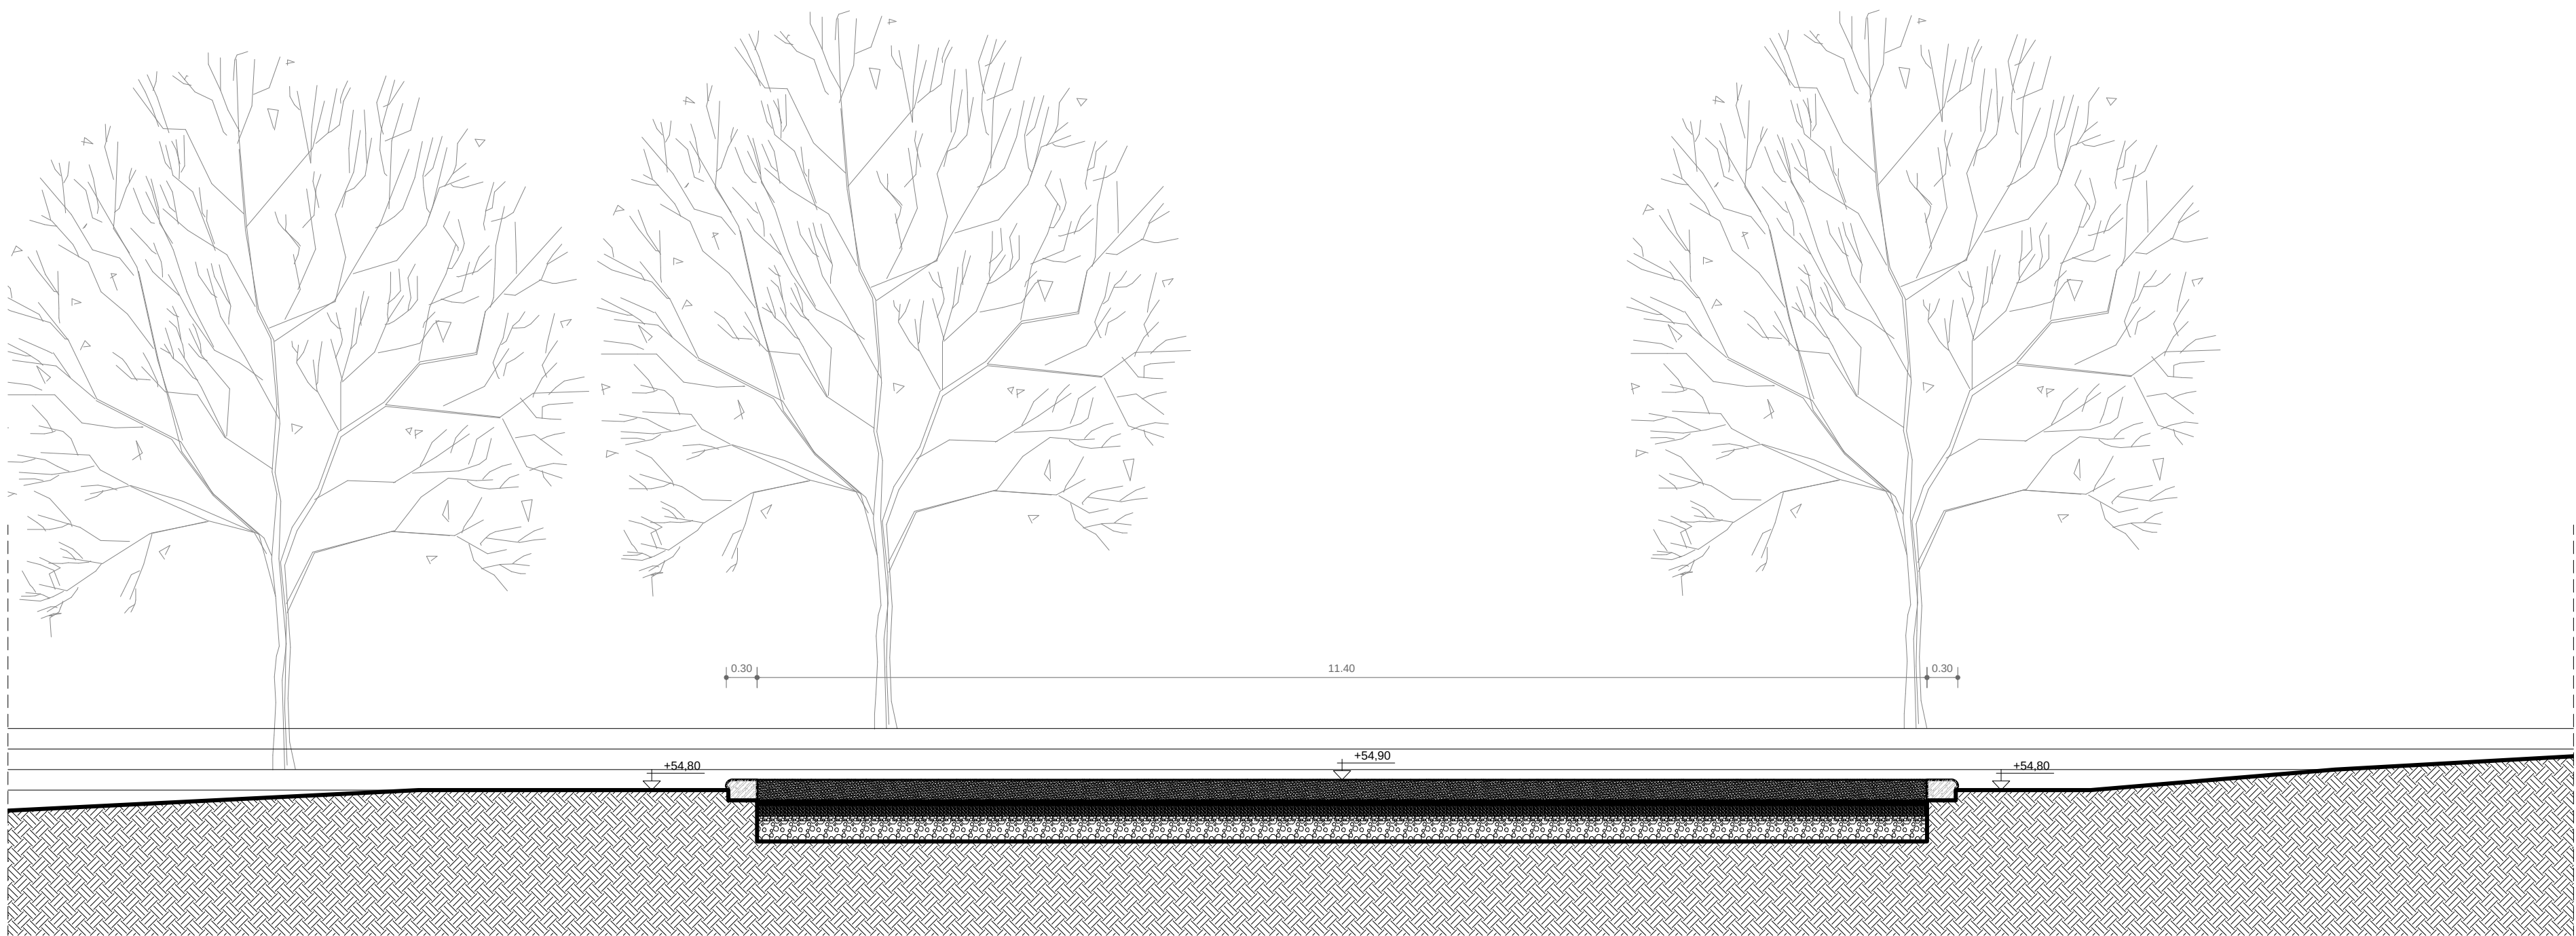


ΤΟΜΗ Α-Α ΚΛ 1:50

Θ01 - ΥΠΑΙΘΡΙΟ ΘΕΑΤΡΟ
Θ02 - ΥΠΑΙΘΡΙΟ ΘΕΑΤΡΟ ΚΕΝΤΡΙΚΗΣ ΠΛΑΤΕΙΑΣ

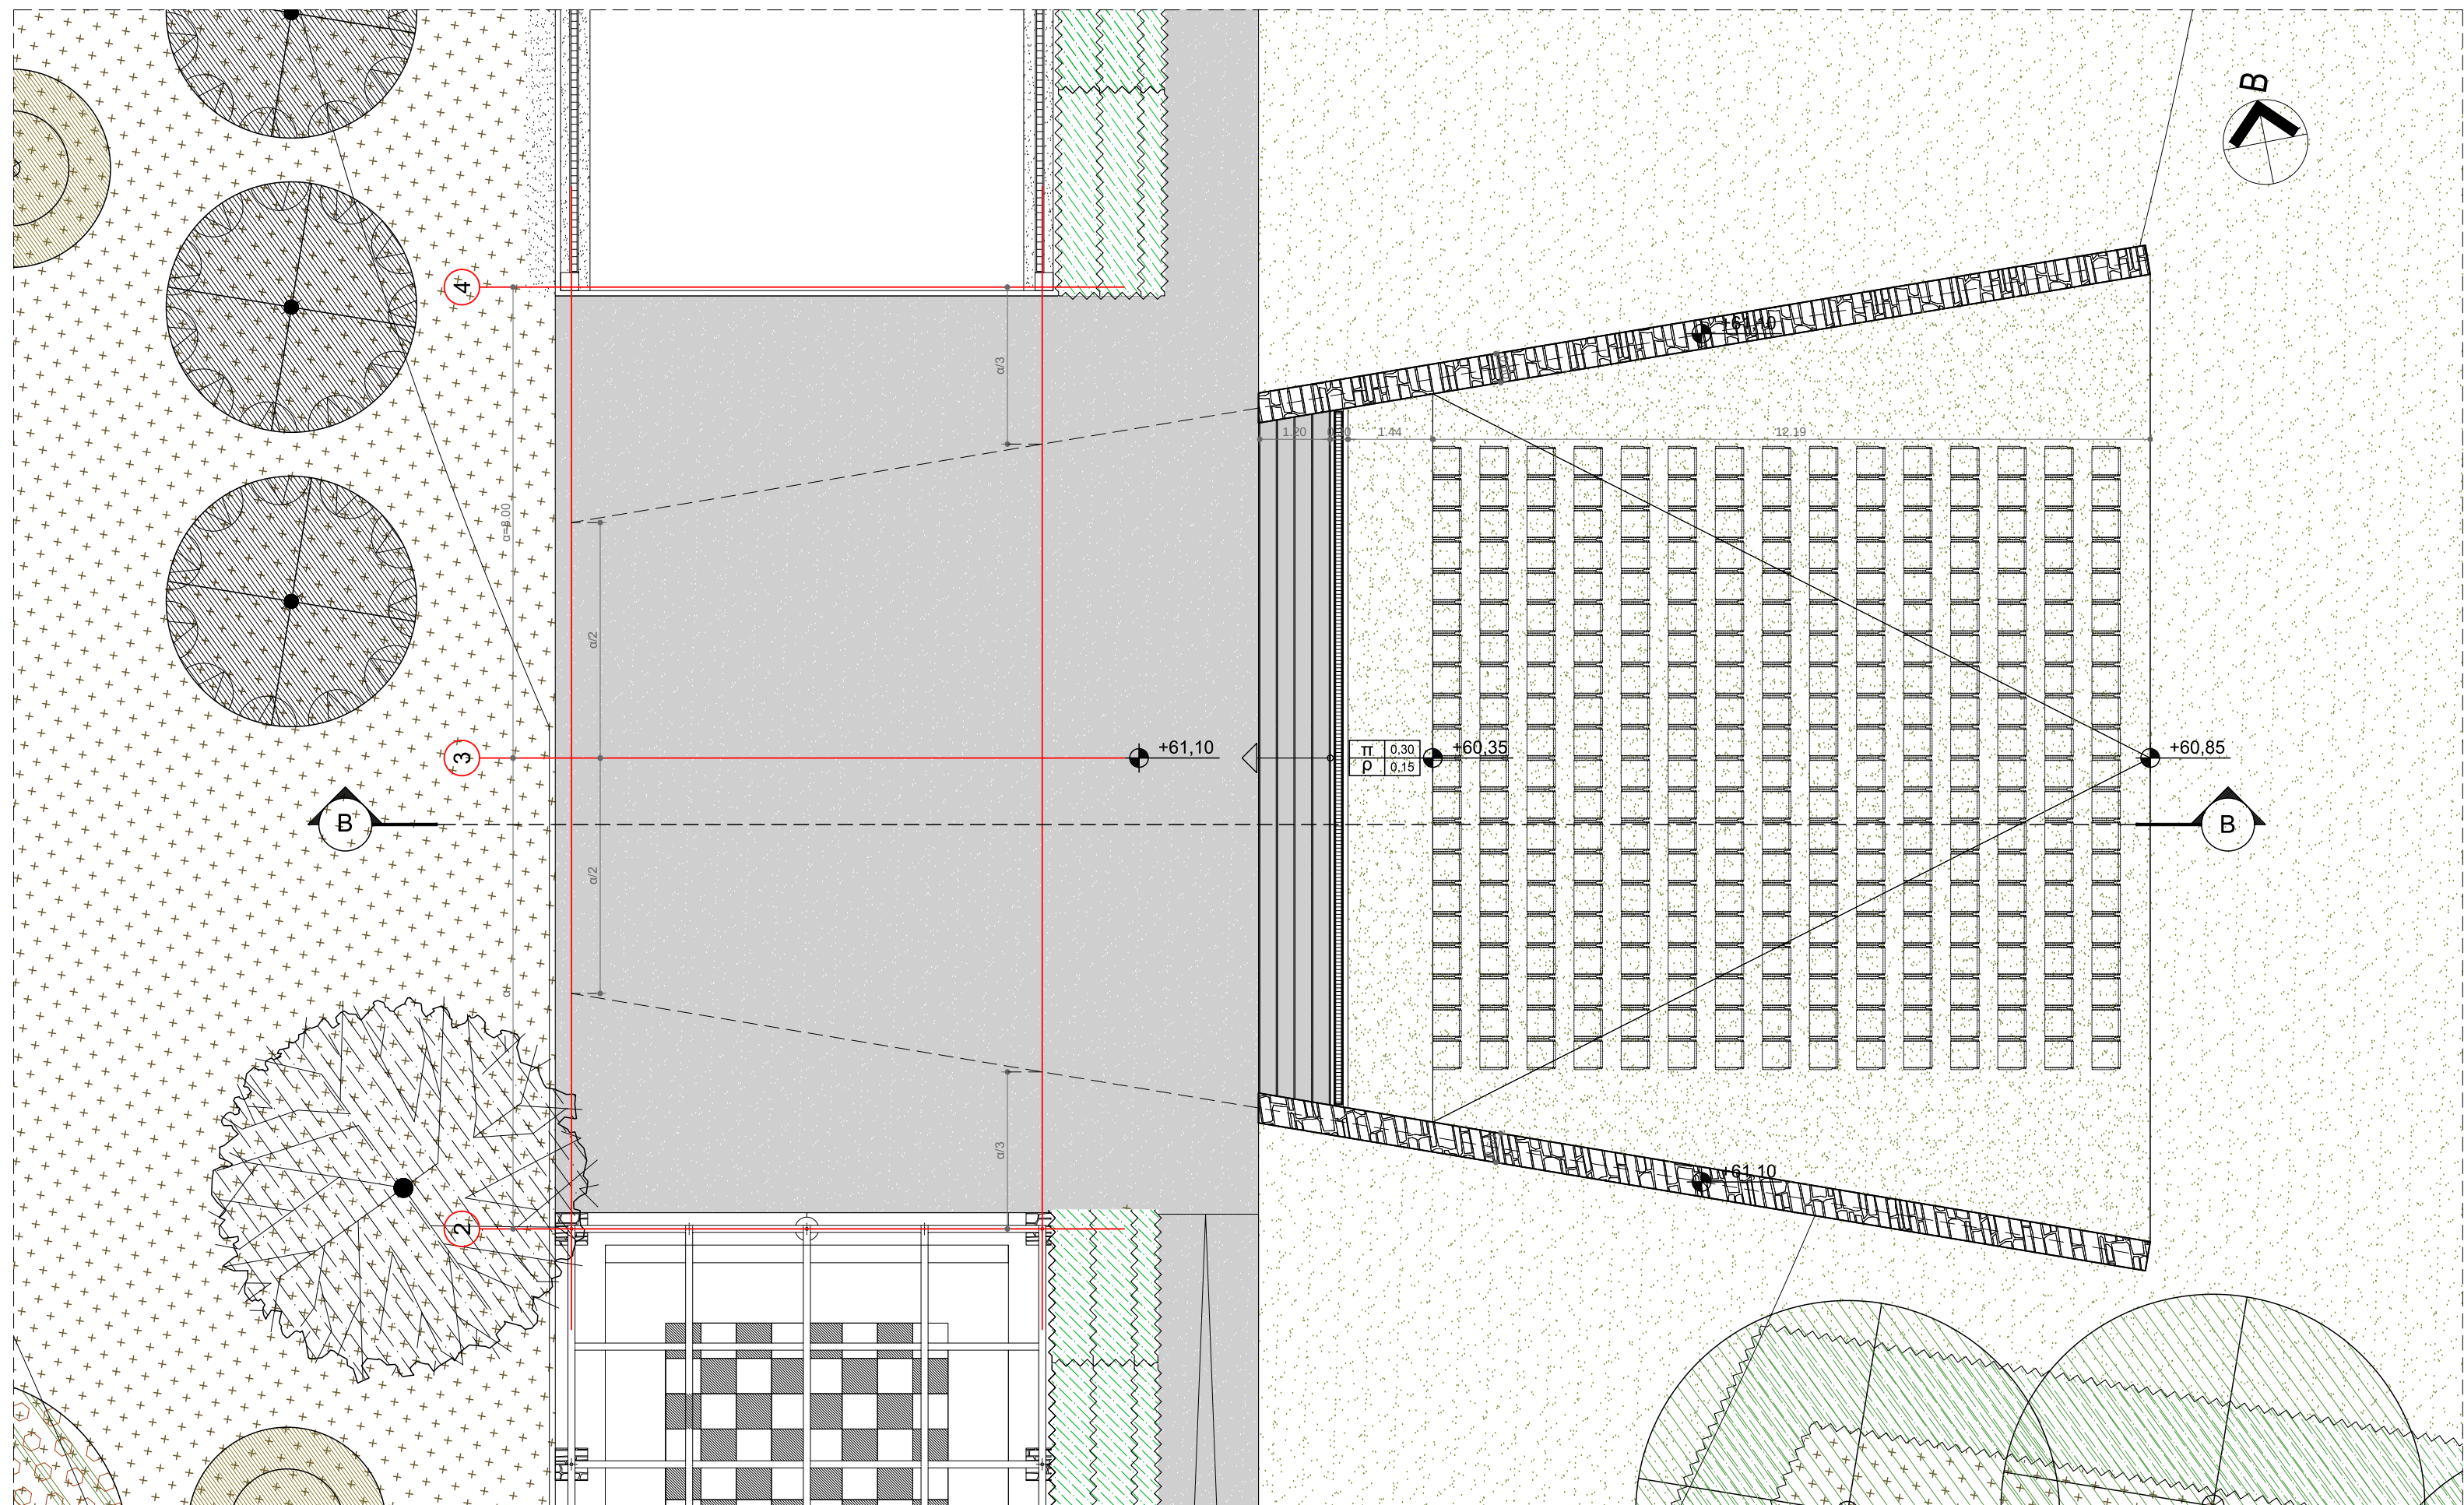

ΚΑΤΟΨΗ ΚΛ 1:100

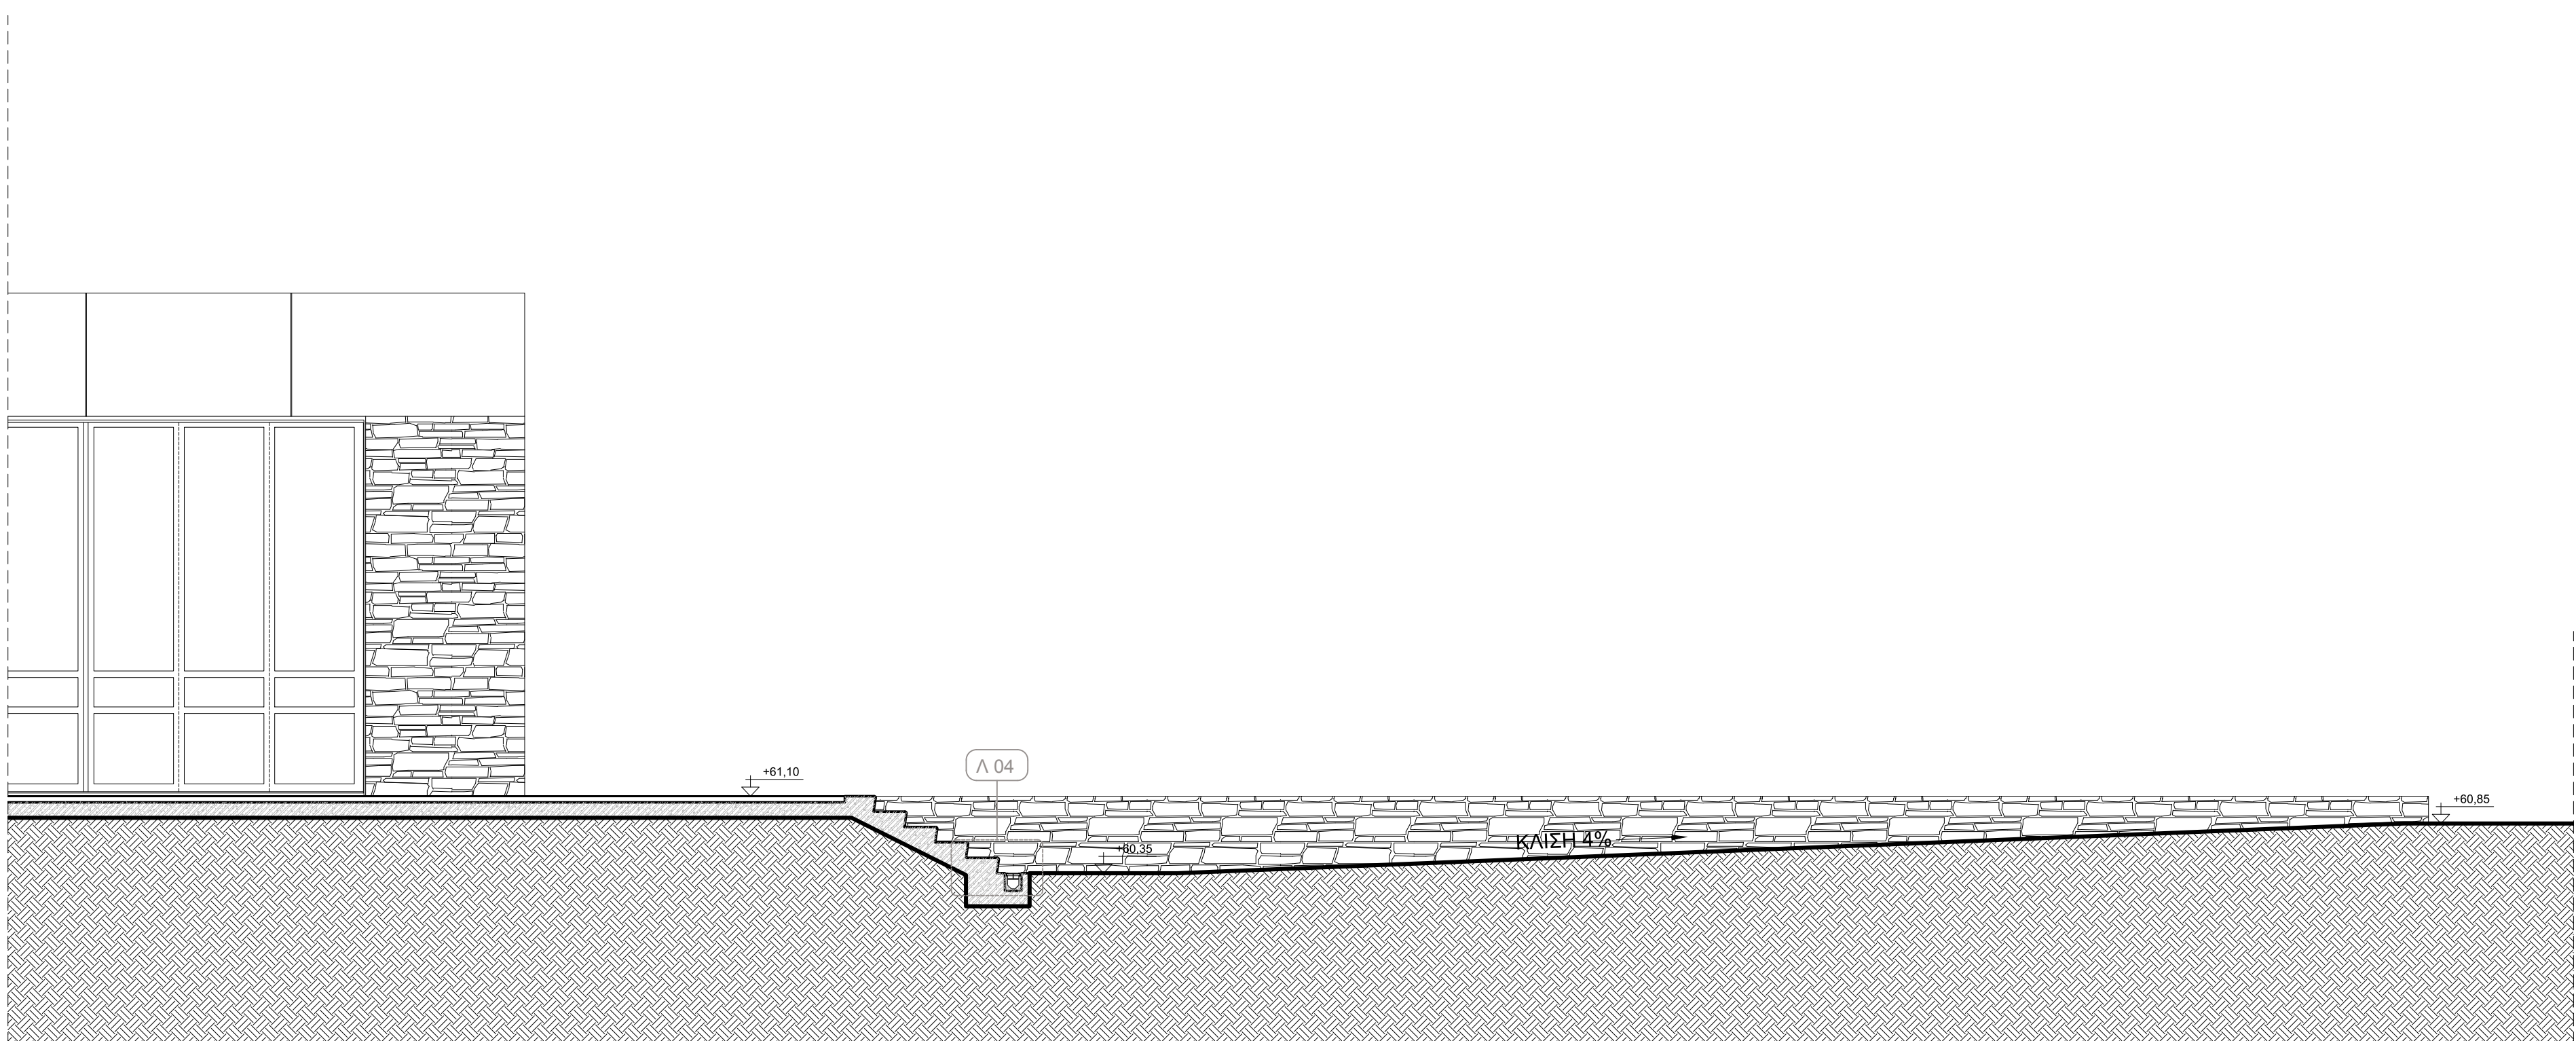

ΤΟΜΗ Β- Β ΚΛ 1:50

GEORGIOS ADAMOPOULOS
17/06/2024 13:53

ΥΠΟΛΟΓΙΣΤΕΣ ΕΡΓΑΣΤΗΡΙΟΥ

Κηρύττειο χώρο

Χλοοτάπητος

Σταθεροποιημένο χωμάτινο δάπεδο

Χυτο βραστόκυτο δάπεδο

ΔΗΜΗΤΡΗΣ ΠΥΡΓΑΚΗΣ
ΔΙΠΛΩΜΑΤΗ ΑΡΧΙΤΕΚΤΟΝ - ΜΗΧΑΝΙΚΟΣ
ΕΞΕΛΙΞΗ ΜΕΤΕΩΡΙΣΜΟΥ ΠΟΛΙΤΕΥΜΑΤΟΣ
ΜΕΛΕΤΕΣ Τ.Ε.Ε. - ΑΡ. ΜΗΤΡΩΟΥ 2606
ΜΕΛΕΤΕΣ Τ.Ε.Ε. - ΑΡ. ΜΗΤΡΩΟΥ 2606
ΑΔΜ. ΟΡΓΑΝΙΣΜΟΣ ΕΡΓΩΝ Δ. ΑΘΗΝΩΝ
ΑΔΜ. ΟΡΓΑΝΙΣΜΟΣ ΕΡΓΩΝ Δ. ΑΘΗΝΩΝ

ΕΡΓΟΣ ΕΡΓΟΥ:

ΔΗΜΟΣ ΑΓΙΟΥ ΔΗΜΗΤΡΙΟΥ

ΕΡΓΟ:

ΑΝΑΠΛΑΣΗ ΠΑΡΚΟΥ ΕΛΕΥΘΕΡΙΟΥ ΒΕΝΙΖΕΛΟΥ (ΑΣΥΡΜΑΤΟΣ)

Ο.Τ. 923 ΔΗΜΟΥ ΑΓΙΟΥ ΔΗΜΗΤΡΙΟΥ

ΟΔΟΙ: ΦΙΛΙΚΗΣ ΕΤΑΙΡΕΙΑΣ - ΜΕΣΣΗΝΙΑΣ - ΑΣΥΡΜΑΤΟΥ - ΕΛΠΙΔΟΣ

ΤΕΧΝΙΚΕΣ ΥΠΗΡΕΣΙΕΣ ΔΗΜΟΥ ΑΓΙΟΥ ΔΗΜΗΤΡΙΟΥ

ΑΝΘΡΩΠΟΣ

ΣΥΜΠΡΑΤΤΟΝΤΑ ΓΡΑΦΕΙΑ ΜΕΛΕΤΩΝ

1. Δημήτρης Ν. Πυργάκης
2. Νικόλαος Καραγιάννης
3. Νικόλαος Χρηστιάλλης
4. Ελευθέριος Κατσιμάνης

Αρχιτέκτων - Πολυδύναμος
Πολυδύναμος
Ηλεκτρολόγος Μηχανικός
Τ/Γεωπόνος

ΜΕΛΕΤΗ:

ΑΡΧΙΤΕΚΤΟΝΙΚΑ
ΜΕΛΕΤΗ ΕΦΑΡΜΟΓΗΣ

ΘΕΜΑ ΣΧΕΔΙΟΥ:

ΚΑΤΟΨΕΙΣ - ΤΟΜΕΣ ΥΠΑΙΘΡΙΩΝ ΘΕΑΤΡΩΝ

Θ01 / Θ02

ΑΡΧ - 20

1:100 1:50
ΚΛΙΜΑΚΑ 1:100

ΜΕΛΕΤΗΤΕΣ

Δ. Ν. Πυργάκης
Δ. Δ. Γεωργιάδης

Αρχιτέκτων - Πολυδύναμος
Αρχιτέκτων Μηχανικός

ΕΚΔΟΣΕΙΣ

D
C
B
A

ΕΚΔΟΣΗ

ΣΥΝΤΑΞΗ

ΥΠΟΓΡΑΦΗ

ΕΛΕΓΧΟΣ

ΥΠΟΓΡΑΦΗ

ΗΜΕΡΑ

ΕΡΕΥΡΕΣ

Η ΕΠΙΒΛΕΠΟΥΣΑ

Η ΠΡΟΫΠΟΛΟΓΙΣΤΗΣ

Α. ΤΣΙΑΜΗ

Α. ΚΑΤΣΙΚΟΠΟΥΛΟΥ

ΕΡΕΥΡΕΣ

ΑΠΟΣ. ΥΠ. ΑΡΧΩΝ

Ο Διευθυντής των Τεχνικών Υπηρεσιών

ΔΗΜΟΥ ΑΓΙΟΥ ΔΗΜΗΤΡΙΟΥ

ΓΕΩΡΓ. ΒΑΣΙΛΑΝΤΩΝΑΚΗΣ

ΗΜΕΡΟΜΗΝΙΑ

ΟΚΤΩΒΡΙΟΣ 2019