

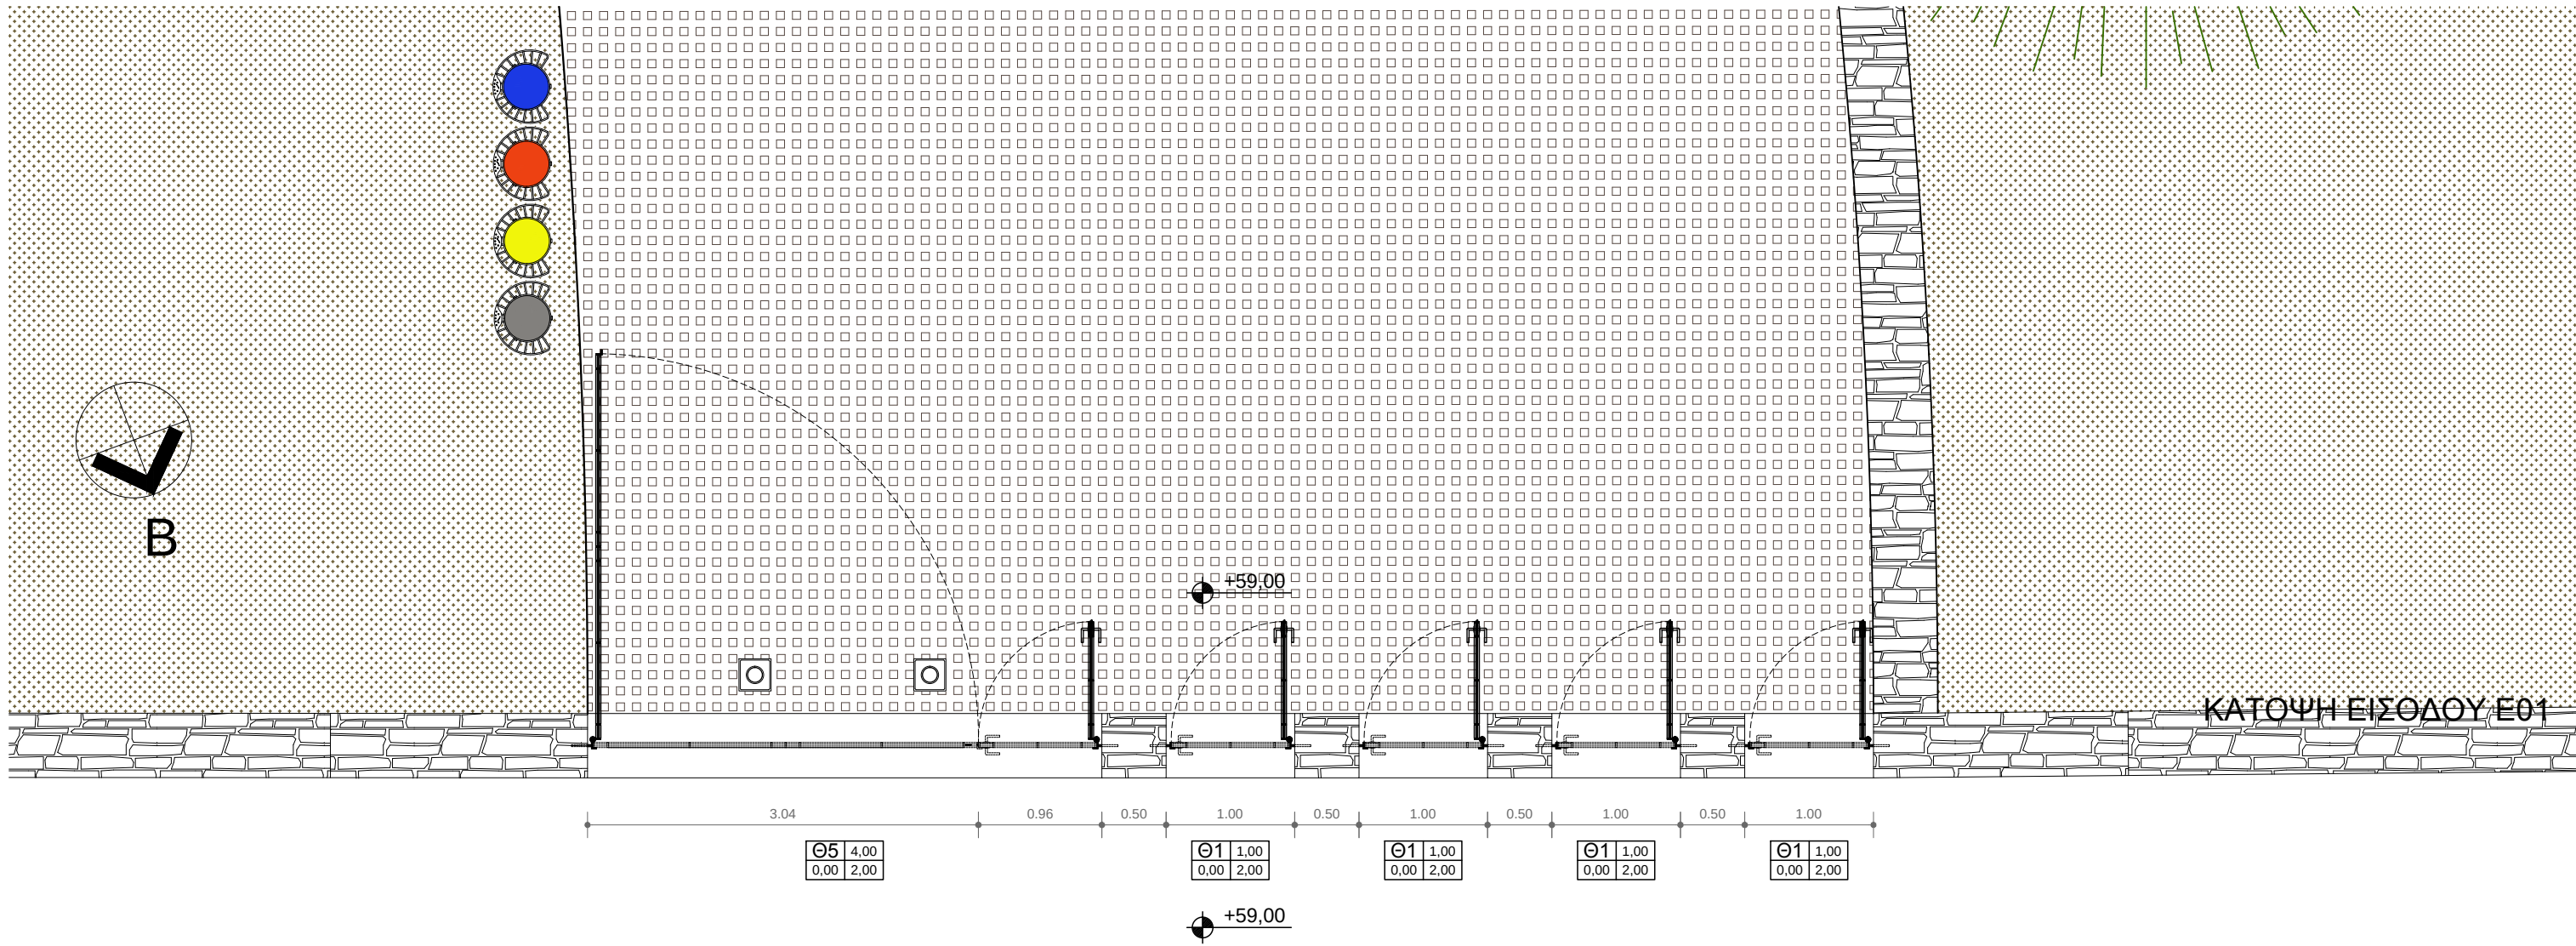
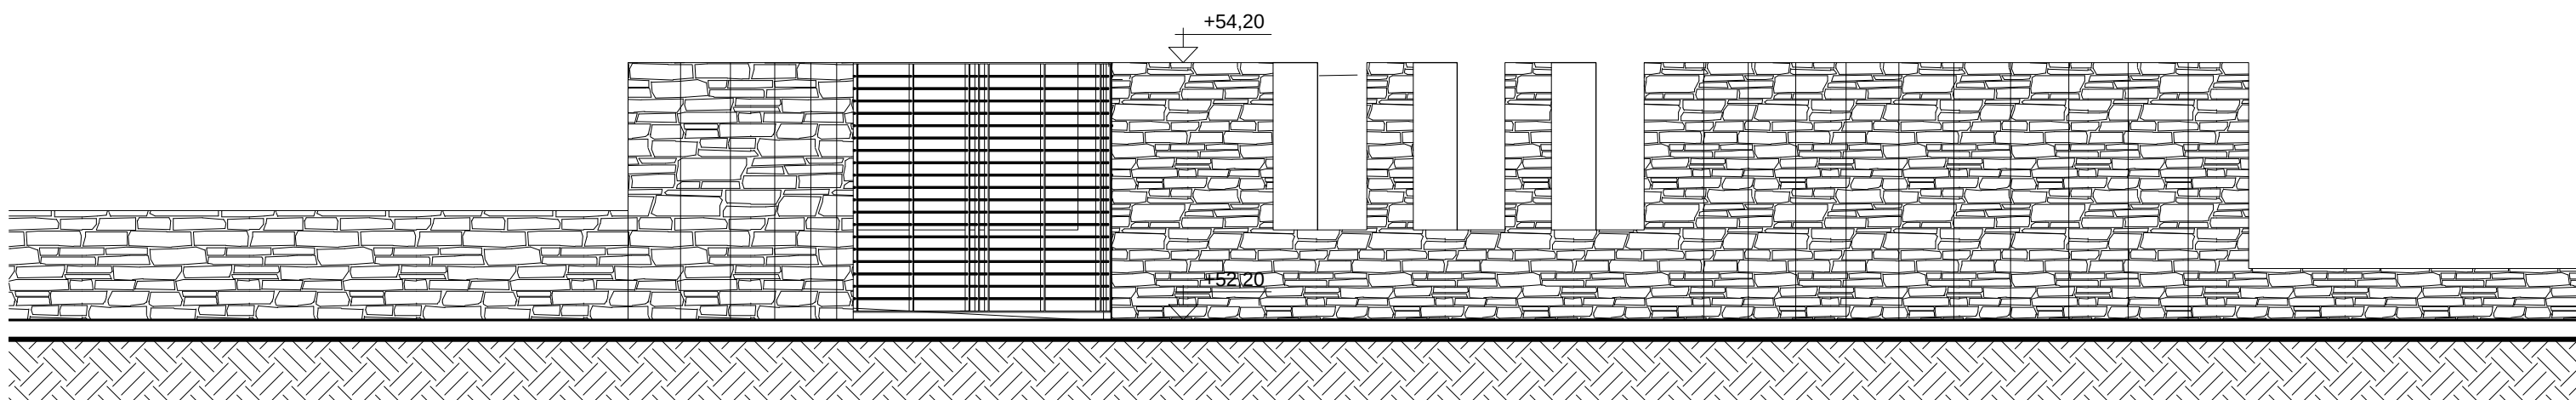
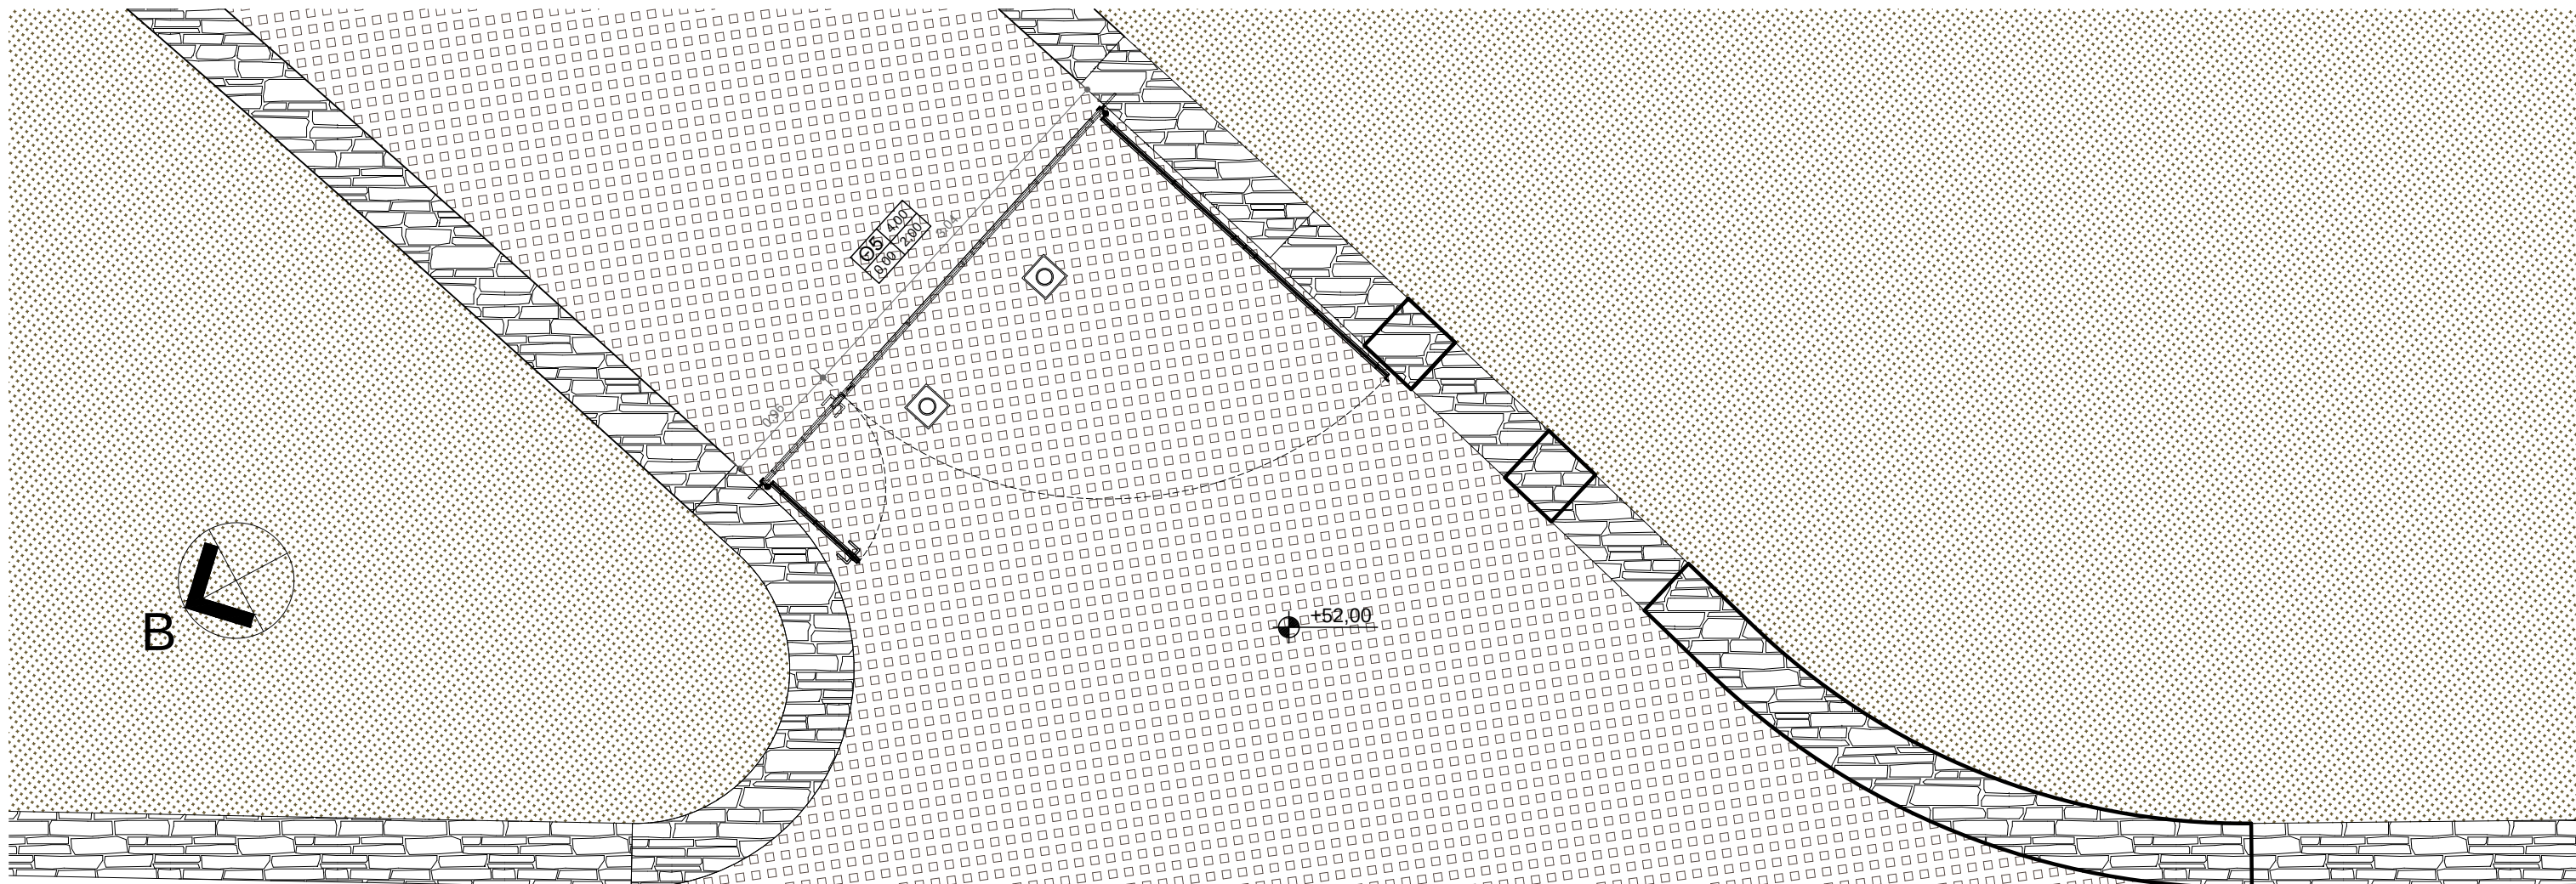


ΟΨΗ ΕΙΣΟΔΟΥ Ε01

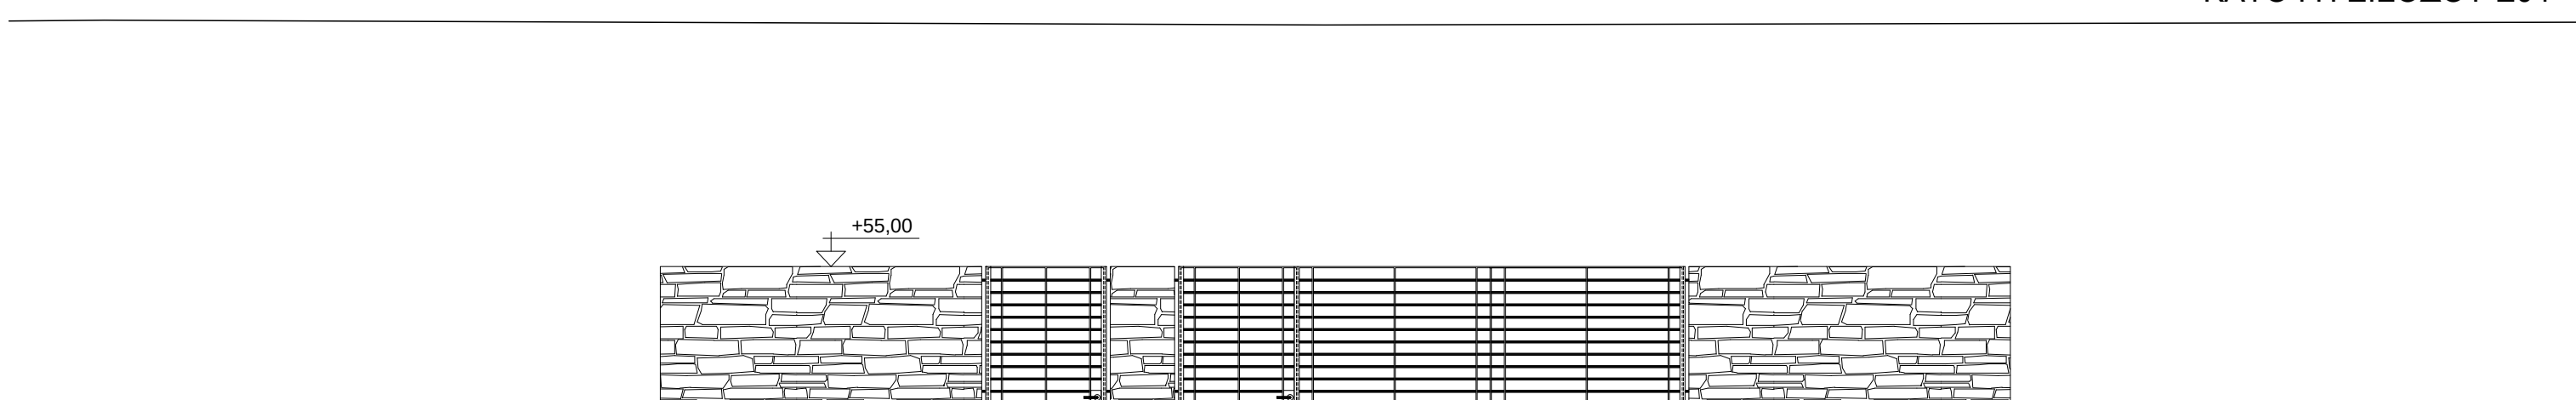

ΟΨΗ ΕΙΣΟΔΟΥ Ε03

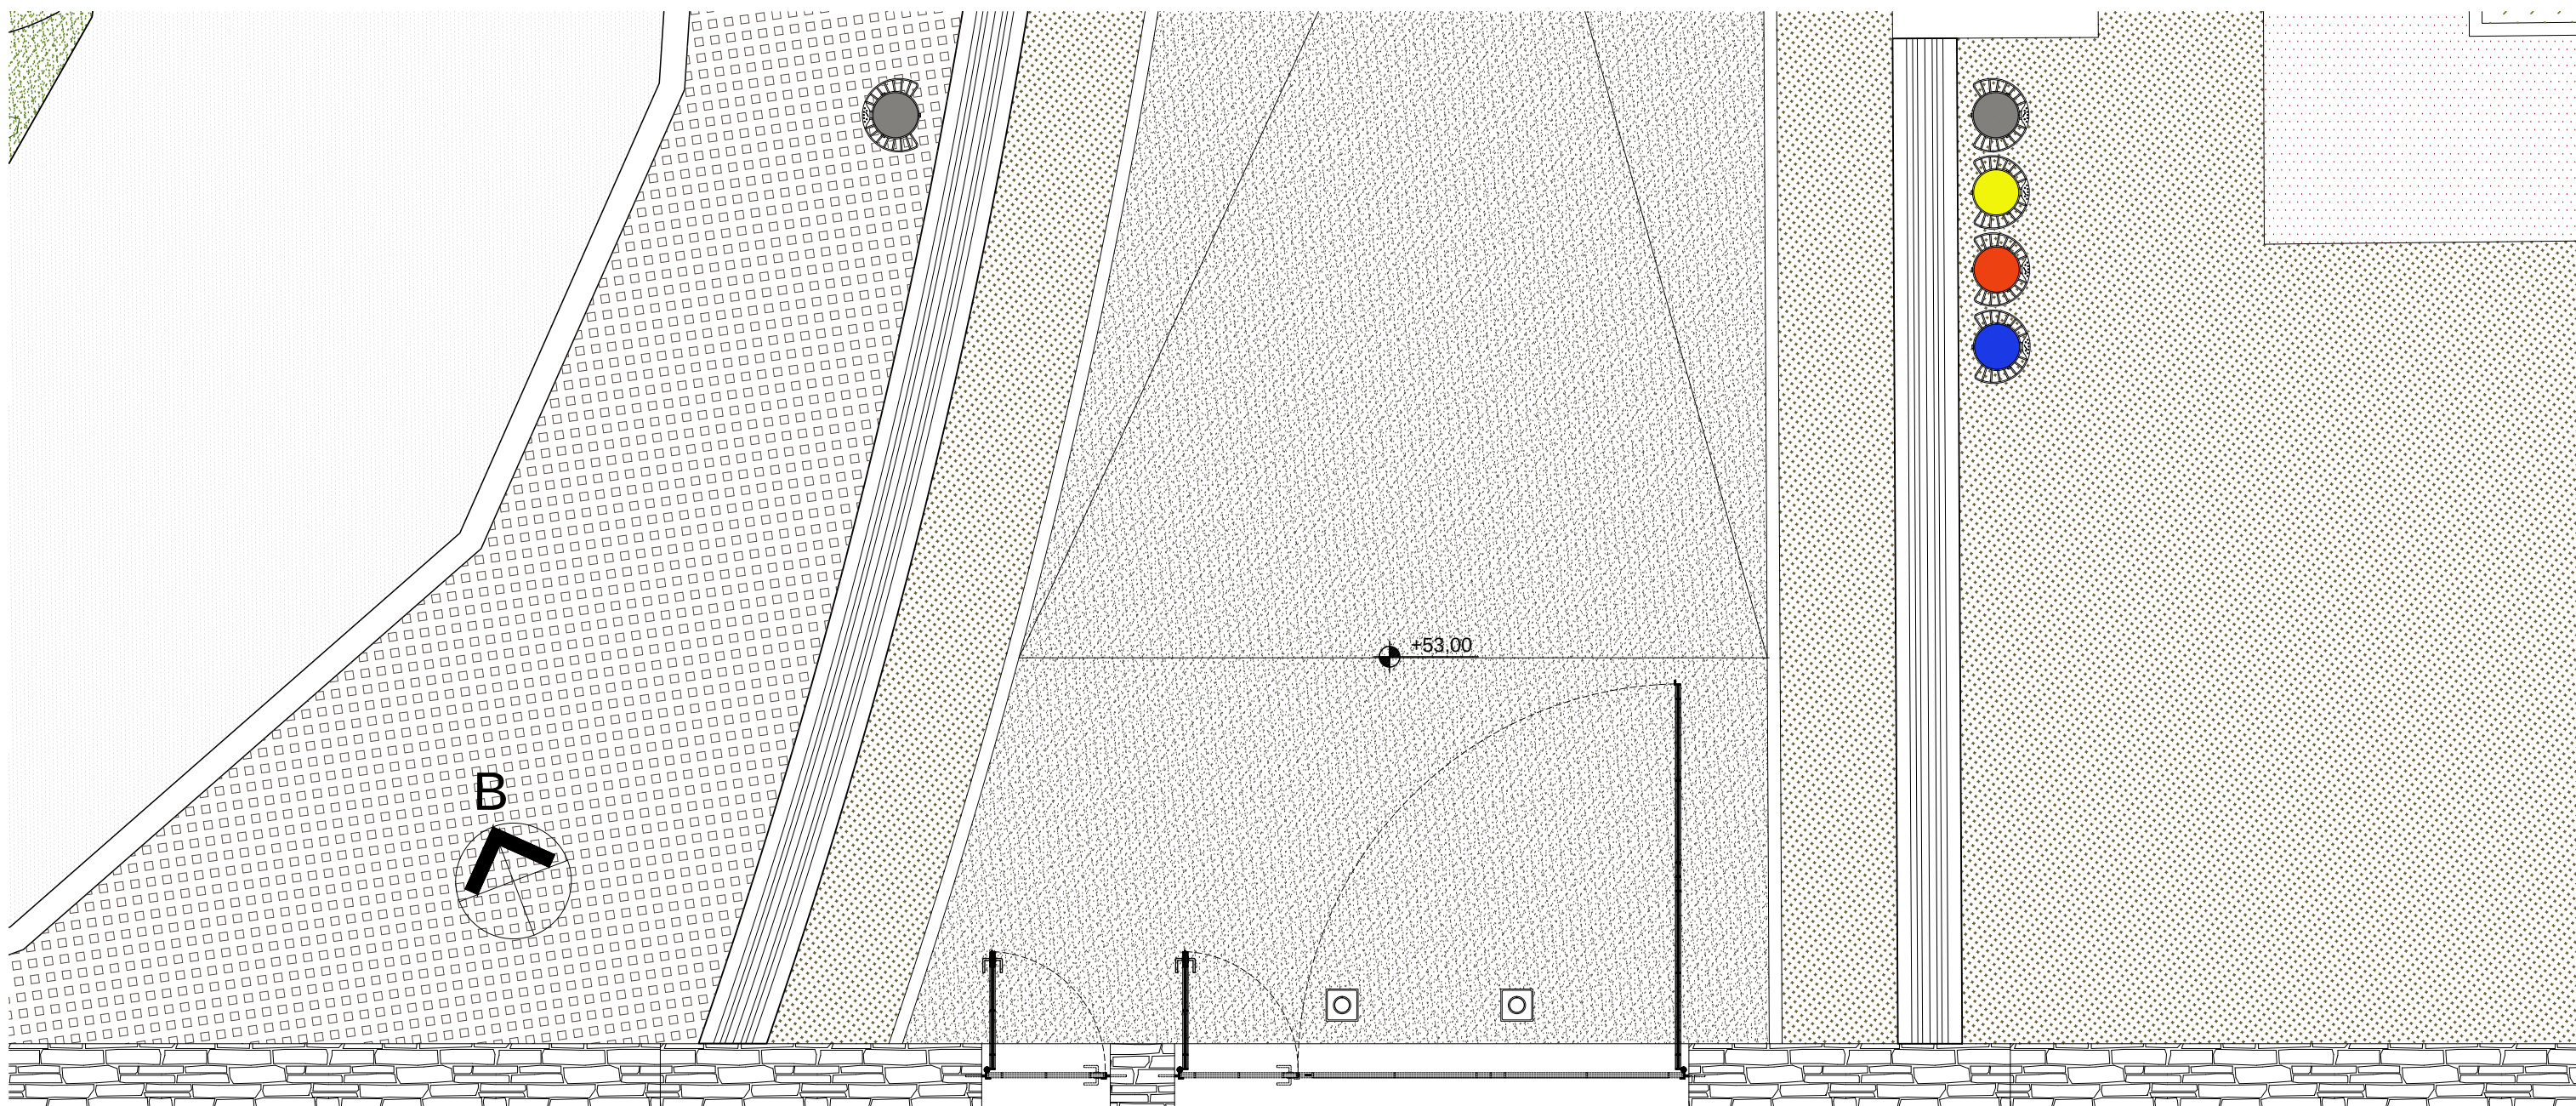

ΟΨΗ ΕΙΣΟΔΟΥ Ε04

ΕΞΗΓΗΣΕΙΣ

- Καδός απορριμμάτων
- Καδός ανακύκλωσης (χαρτί - πλαστικό - μέταλλο)

ΣΥΜΒΟΛΟΓΗ ΣΤΟΙΧΕΙΩΝ

Λιθόδομη

ΥΠΟΚΑΛΥΨΗ ΕΔΑΦΟΥΣ

Κηπευτικό χώμα

Κυβόλιθος

Σταθεροποιημένο χώμα/ημι δάπεδο

ΔΗΜΗΤΡΗΣ ΠΥΡΓΑΚΗΣ
ΔΙΠΛΩΜ. ΑΡΧΙΤΕΚΤΟΝ - ΜΗΧΑΝΙΚΟΣ
ΕΞΕΛΙΞΗ ΑΝΤΙΚΕΙΜΕΝΟΥ ΠΟΛΥΤΕΧΝΕΙΟΥ
ΜΕΛΕΤΕΣ Ε.Ε.Ε. ΑΡ. ΜΗΤΡΩΟΥ 20602
ΜΕΛΕΤΗΤΟΥ 11 - ΑΘΗΝΑ Τ.Κ. 106 74
ΑΦΗ - 06410244 - ΔΟΥ. Δ. ΑΘΗΝΩΝ
ΤΗΛ.: 210 6820118

ΔΗΜΟΣ ΑΓΙΟΥ ΔΗΜΗΤΡΙΟΥ

ΑΝΑΠΛΑΣΗ ΠΑΡΚΟΥ ΕΛΕΥΘΕΡΙΟΥ ΒΕΝΙΖΕΛΟΥ (ΑΣΥΡΜΑΤΟΣ)

Ο.Τ. 923 ΔΗΜΟΥ ΑΓΙΟΥ ΔΗΜΗΤΡΙΟΥ
ΟΔΟΙ: ΦΙΛΙΚΗΣ ΕΤΑΙΡΕΙΑΣ - ΜΕΣΣΗΝΙΑΣ - ΑΣΥΡΜΑΤΟΥ - ΕΛΠΙΔΟΣ

ΤΕΧΝΙΚΕΣ ΥΠΗΡΕΣΙΕΣ ΔΗΜΟΥ ΑΓΙΟΥ ΔΗΜΗΤΡΙΟΥ

ΣΥΜΠΡΑΤΤΟΝΤΑ ΓΡΑΦΕΙΑ ΜΕΛΕΤΩΝ

1. Δημήτρης Ν. Πυργάκης
2. Νικόλαος Κωνσταντίνου
3. Νικόλαος Χριστοφίδης
4. Ελευθέριος Καπουλακός
- Αρχιτέκτων - Πολεοδόμος
Πολεοδόμος
Ηλεκτρολόγος Μηχανικός
Τ/Γεωπόνος

ΑΡΧΙΤΕΚΤΟΝΙΚΑ
ΜΕΛΕΤΗ ΕΦΑΡΜΟΓΗΣ

ΘΕΜΑ ΣΧΕΔΙΟΥ

ΚΑΤΟΨΕΙΣ-ΟΨΕΙΣ
ΕΙΣΟΔΩΝ (Ε1, Ε3, Ε4)

ΑΡΧ - 11
ΚΑΛΩΣΚΑ 1:50

Δ. Ν. Πυργάκης
Δ. Δ. Γεωργιάδης

Αρχιτέκτων - Πολεοδόμος
Αρχιτέκτων Μηχανικός

ΣΥΝΤΑΞΗ	ΥΠΟΓΡΑΦΗ	ΕΛΕΓΧΟΣ	ΥΠΟΓΡΑΦΗ	ΗΜΕΡΙΑ
D				
C				
B				10-2019
A				

ΕΠΙΒΛΕΠΟΥΣΑ	Α. ΤΣΑΜΗ	ΕΠΙΒΛΕΠΩΝ	Α. ΤΣΑΜΗ
Η ΠΡΟΪΣΤΑΜΕΝΗ ΤΜΗΜΑΤΟΣ ΜΕΛΕΤΩΝ	Α. ΚΙΤΣΙΟΠΟΥΛΟΥ	ΓΕΩΡ. ΒΑΣΙΛΑΝΤΩΝΑΚΗΣ	

ΟΚΤΩΒΡΙΟΣ 2019

GEORGIOS ADAMOPOULOS
17/06/2024 13:36