




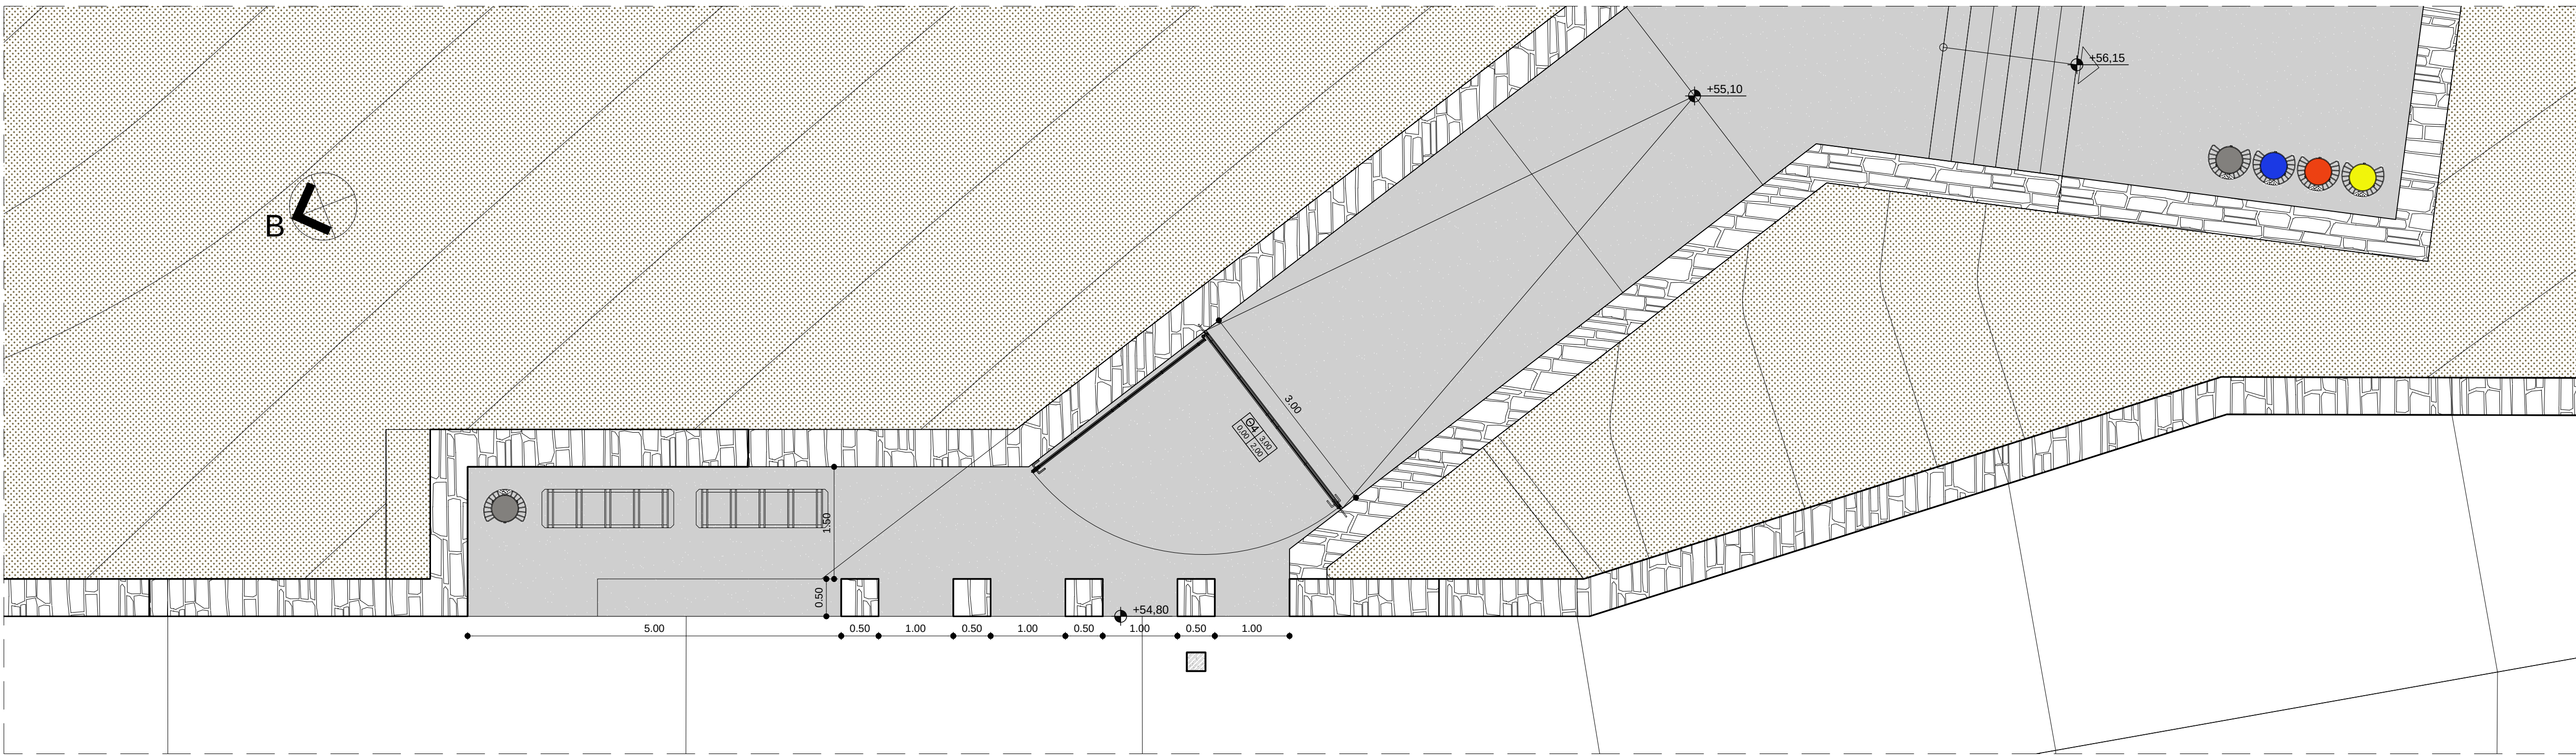


ΚΑΤΟΨΗ ΕΙΣΟΔΟΥ Ε02

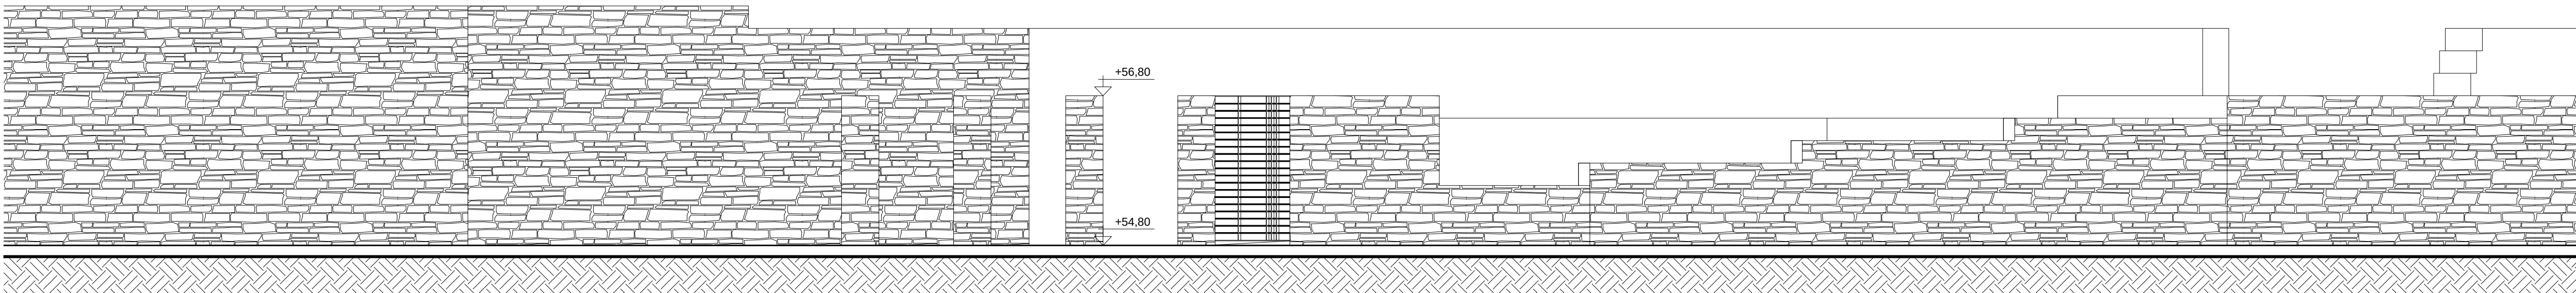


ΟΨΗ ΕΙΣΟΔΟΥ Ε02

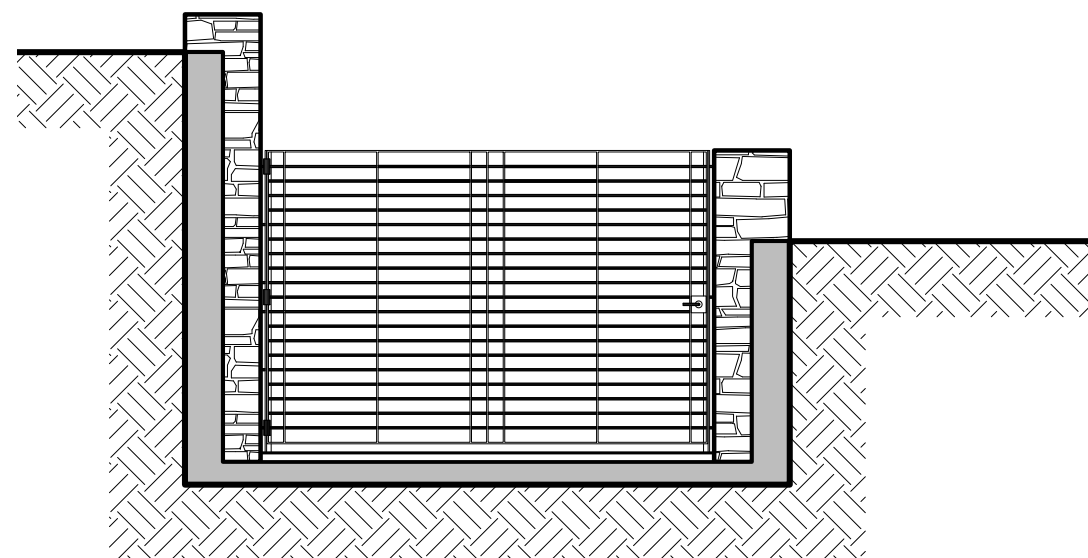


ΟΨΗ ΕΙΣΟΔΟΥ Ε02

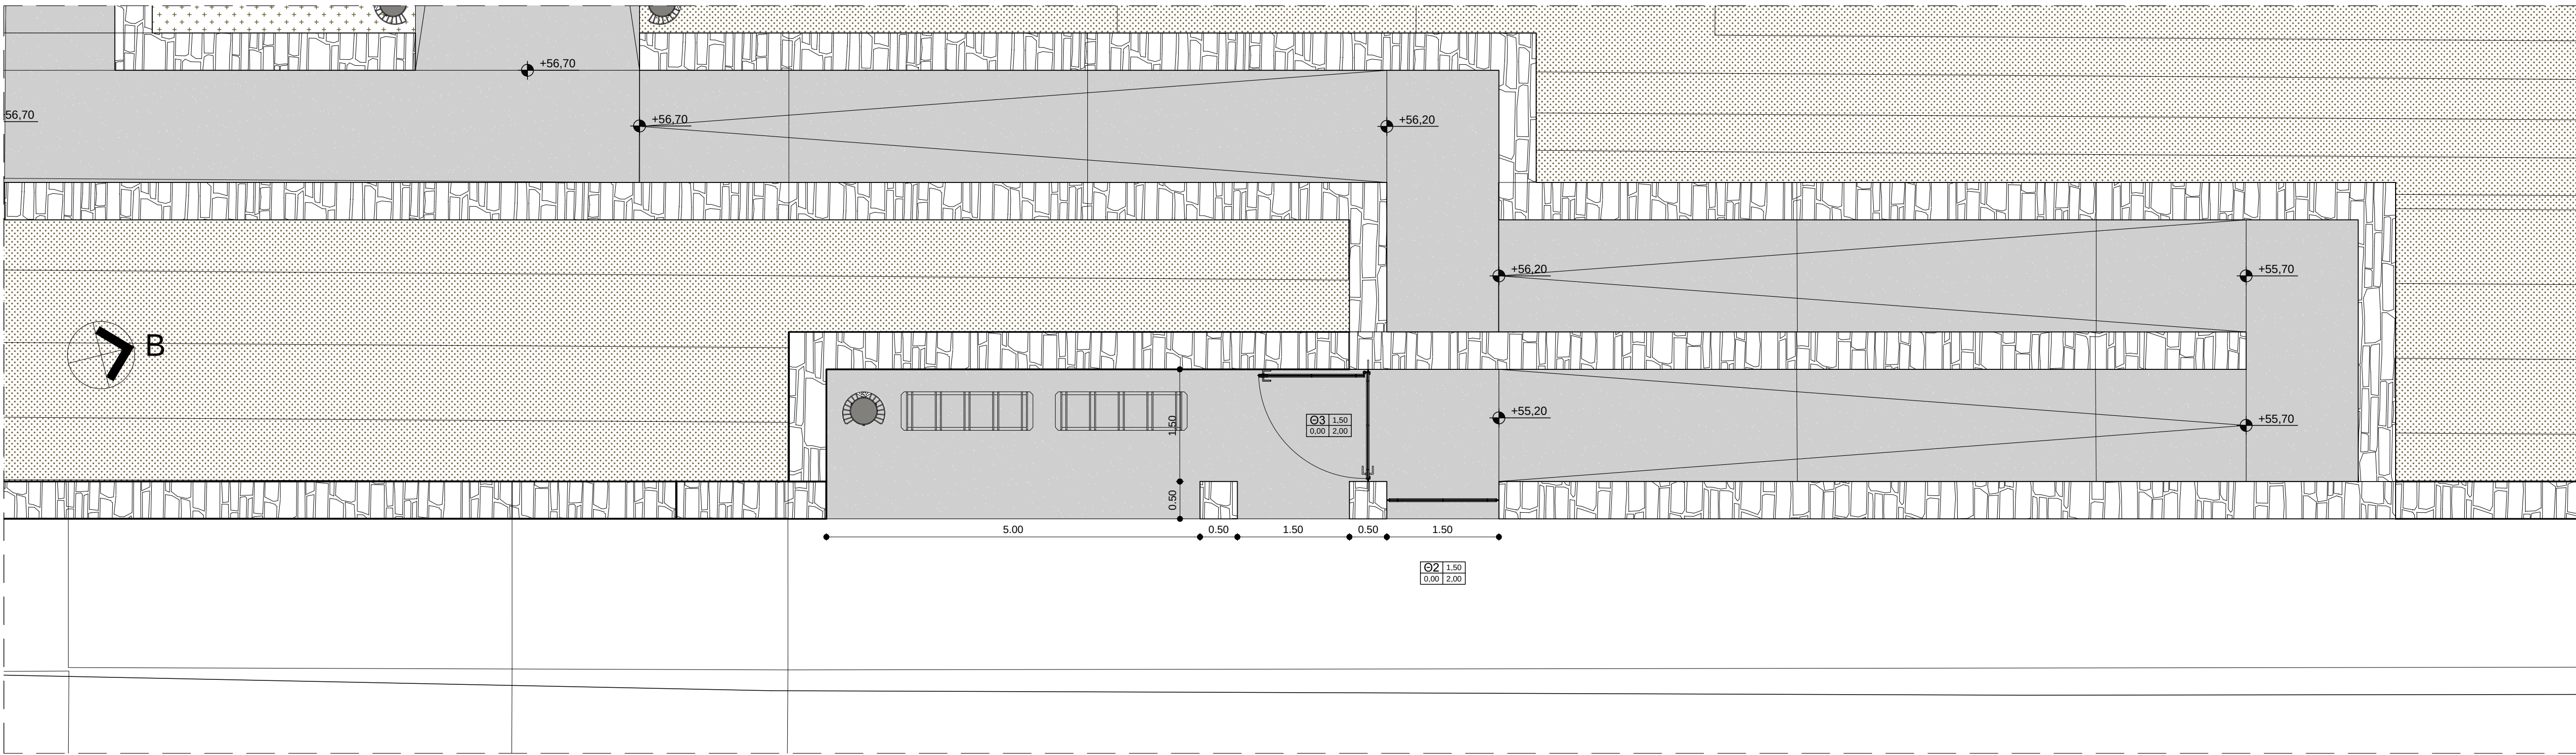

ΚΑΤΟΨΗ ΕΙΣΟΔΟΥ Ε05

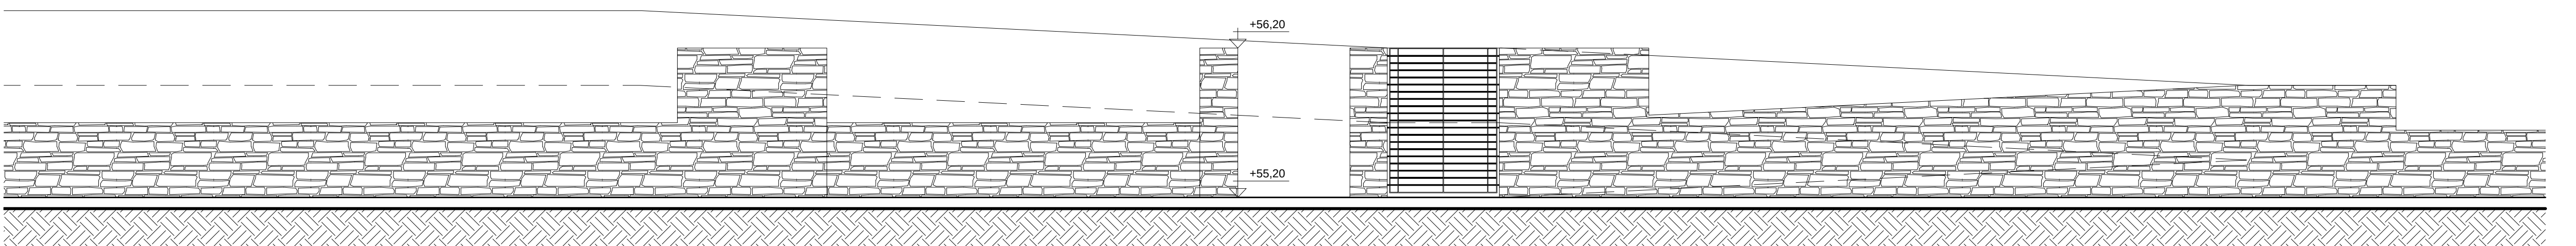

ΟΨΗ ΕΙΣΟΔΟΥ Ε05

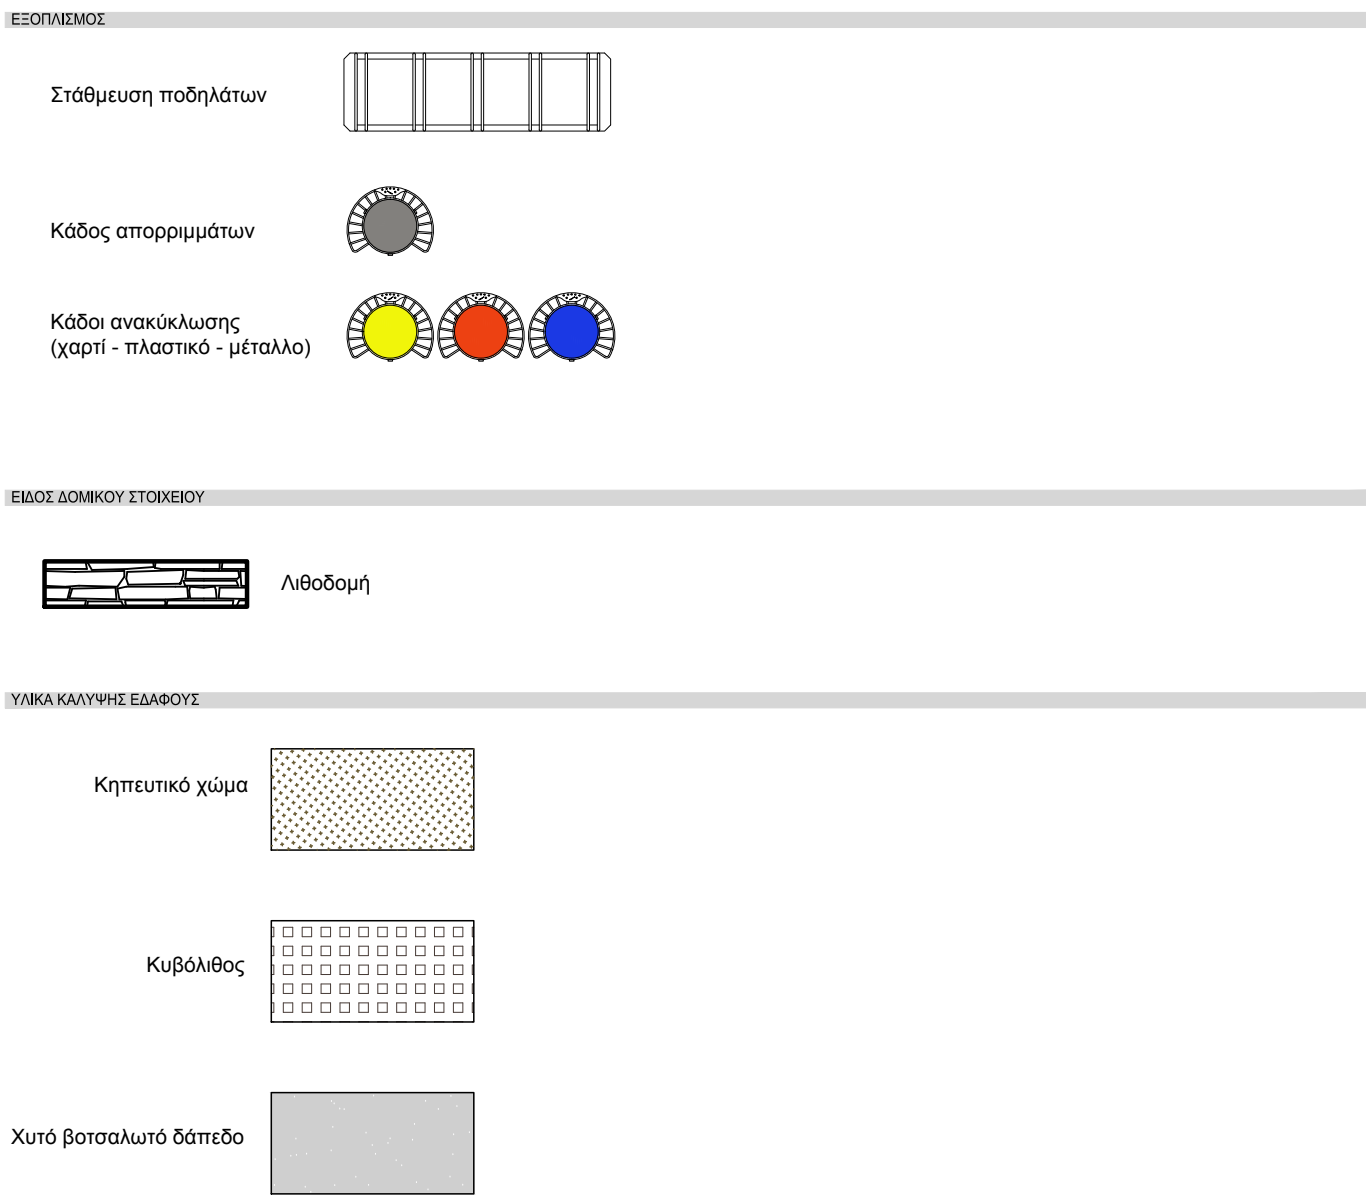

ΔΗΜΗΤΡΗΣ ΠΥΡΓΑΚΗΣ
ΔΙΠΛΩΜ. ΑΡΧΙΤΕΚΤΟΝ-ΜΗΧΑΝΙΚΟΣ
ΕΘΝΙΚΟΥ ΜΕΤΕΩΡΟΛΟΓ. ΠΟΛΥΤΕΧΝΕΙΟΥ
ΜΕΛΟΣ Τ.Ε.Ε. - ΑΡ. ΑΝΤΙΣΤΡΩΦ. ΣΦΡΑΓ.
ΜΕΛΕΤΗΤΩΝ 11 - ΑΘΗΝΑ Τ.Κ. 106 74
ΑΦΜ. 99412041 - ΔΟΥ. Δ. ΑΘΗΝΩΝ
ΤΗΛ. +30 210 6820113

ΔΗΜΟΣ ΑΓΙΟΥ ΔΗΜΗΤΡΙΟΥ					
ΑΝΑΠΛΑΣΗ ΠΑΡΚΟΥ ΕΛΕΥΘΕΡΙΟΥ ΒΕΝΙΖΕΛΟΥ (ΑΣΥΡΜΑΤΟΣ)					
Ο.Τ. 923 ΔΗΜΟΥ ΑΓΙΟΥ ΔΗΜΗΤΡΙΟΥ					
ΟΔΟΙ: ΦΙΛΙΚΗΣ ΕΤΑΙΡΕΙΑΣ - ΜΕΣΣΗΝΙΑΣ - ΑΣΥΡΜΑΤΟΥ - ΕΛΠΙΔΟΣ					
ΤΕΧΝΙΚΕΣ ΥΠΗΡΕΣΙΕΣ ΔΗΜΟΥ ΑΓΙΟΥ ΔΗΜΗΤΡΙΟΥ					
ΣΥΜΠΡΑΤΤΟΝΤΑ ΓΡΑΦΕΙΑ ΜΕΛΕΤΩΝ					
1. Δημήτρης Ν. Πυργάκης			Αρχιτέκτων - Πολεοδόμος		
2. Νικόλαος Κωνσταντίνος			Πολεοδόμος		
3. Νικόλαος Χριστοφίδης			Ηλεκτρολόγος Μηχανικός		
4. Ελευθέριος Καπουλακός			Τ.Γ. Γεωπόνος		
ΑΡΧΙΤΕΚΤΟΝΙΚΑ ΜΕΛΕΤΗ ΕΦΑΡΜΟΓΗΣ					
ΘΕΜΑ ΣΧΕΔΙΟΥ ΚΑΤΟΨΕΙΣ-ΟΨΕΙΣ ΕΙΣΟΔΩΝ (Ε2, Ε5)					
ΑΡΧ- 12					
ΚΩΔΙΚΑΣ 1:50					
Δ. Ν. Πυργάκης Δ. Δ. Γεωργιάδης			Αρχιτέκτων - Πολεοδόμος Αρχιτέκτων Μηχανικός		
ΣΥΝΤΑΞΗ					
ΕΚΔΟΣΗ					
ΕΠΙΒΛΕΠΟΥΣΑ					
Η ΠΡΟΣΤΑΤΕΥΜΕΝΗ ΤΜΗΜΑΤΟΣ ΜΕΛΕΤΩΝ					
Α. ΤΣΑΜΗ					
Α. ΚΙΤΣΟΠΟΥΛΟΥ					
ΓΕΩΡ. ΒΑΣΙΛΑΝΤΩΝΑΚΗΣ					
ΟΚΤΩΒΡΙΟΣ 2019					

GEORGIOS ADAMOPOULOS
17/06/2024 13:38