



ΜΟΝΟΦΥΛΛΗ ΘΥΡΑ ΕΙΣΟΔΟΥ
(ΠΛΑΤΟΣ 1.00Μ - ΥΨΟΣ 2.00Μ)


Θ1

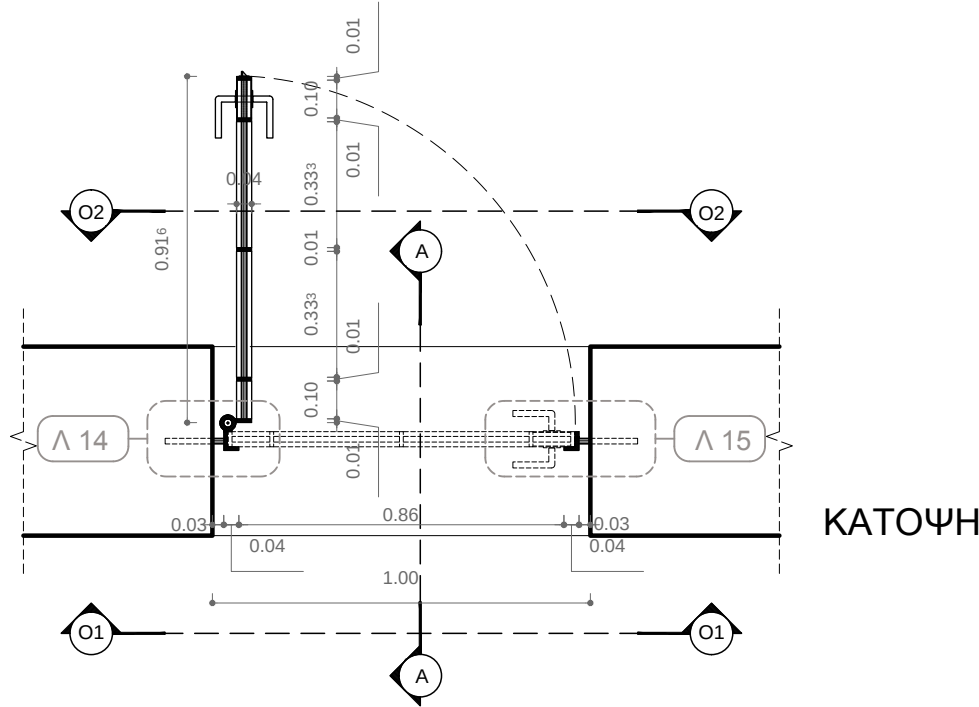


ΚΑΤΟΨΗ

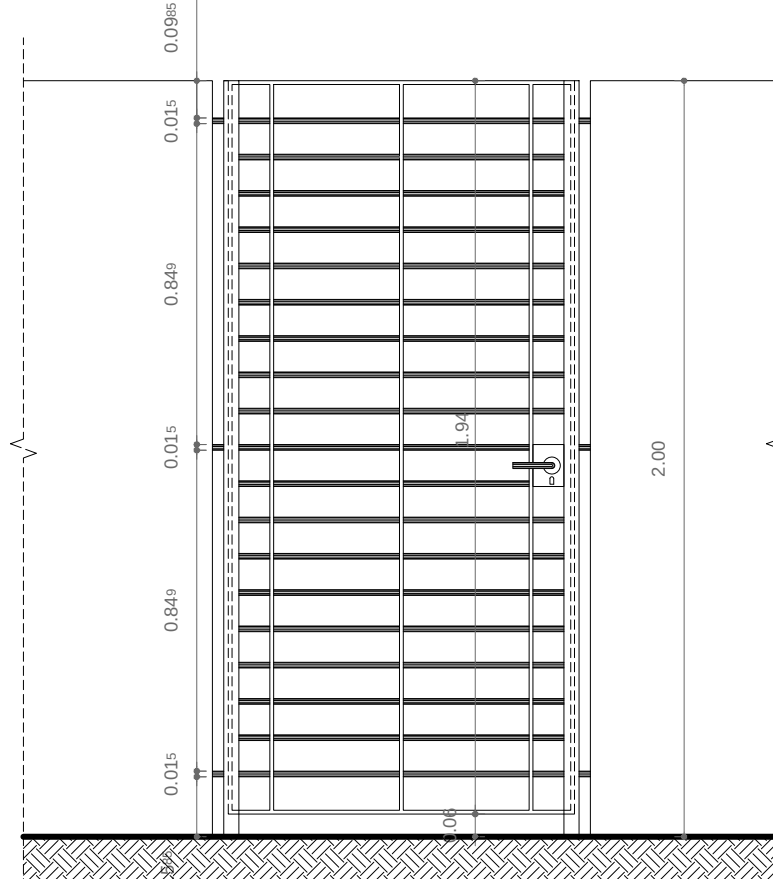

ΟΨΗ Ο1

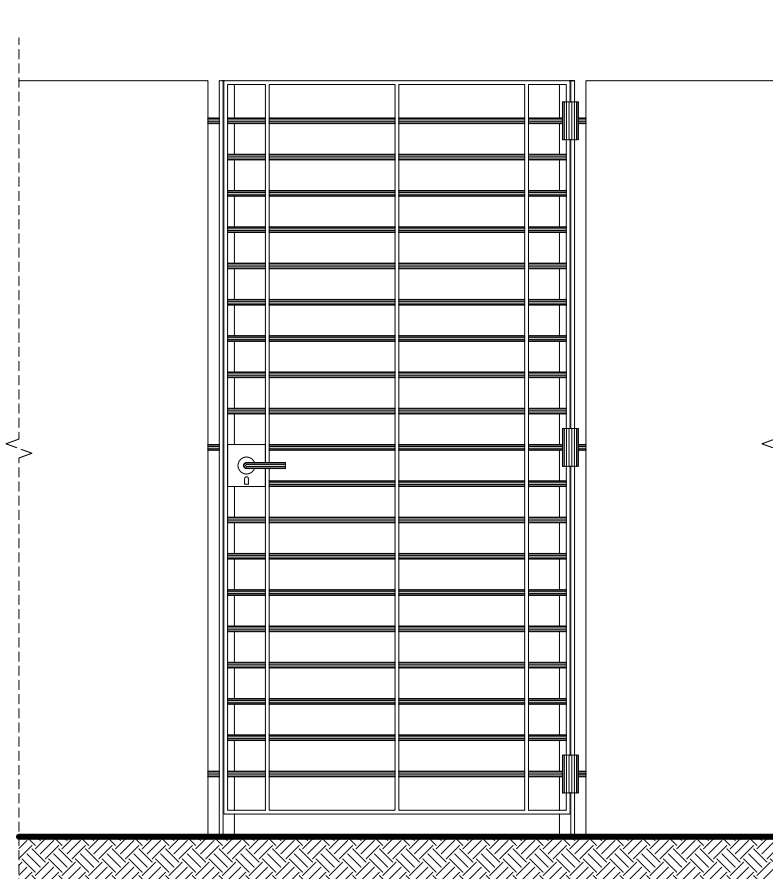


ΟΨΗ Ο2

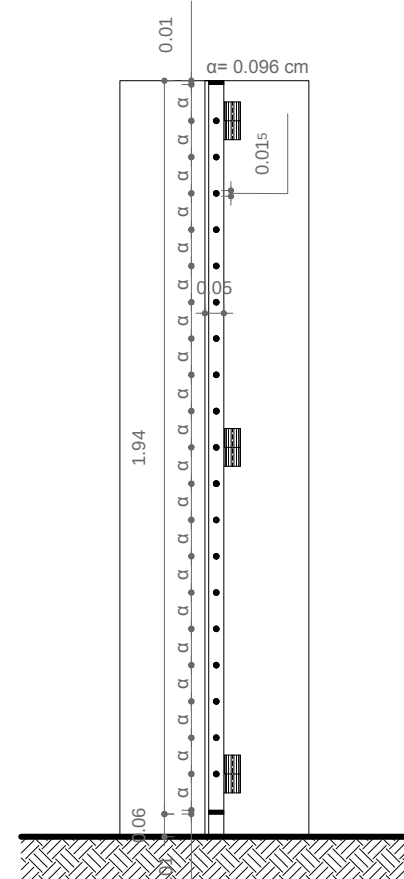


ΤΟΜΗ Α-Α

ΣΤΑΘΕΡΟ ΤΜΗΜΑ ΕΙΣΟΔΟΥ
(ΠΛΑΤΟΣ 1.50Μ - ΥΨΟΣ 2.00Μ)


Θ2

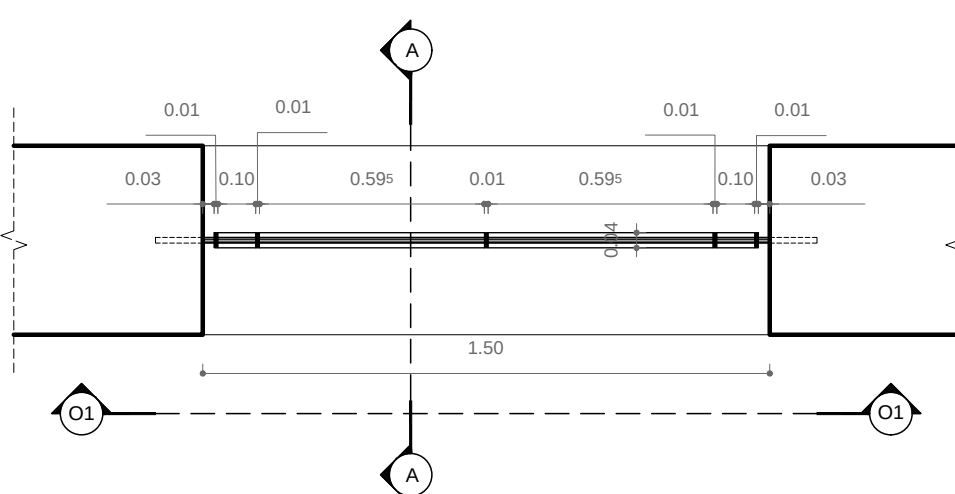

ΚΑΤΟΨΗ

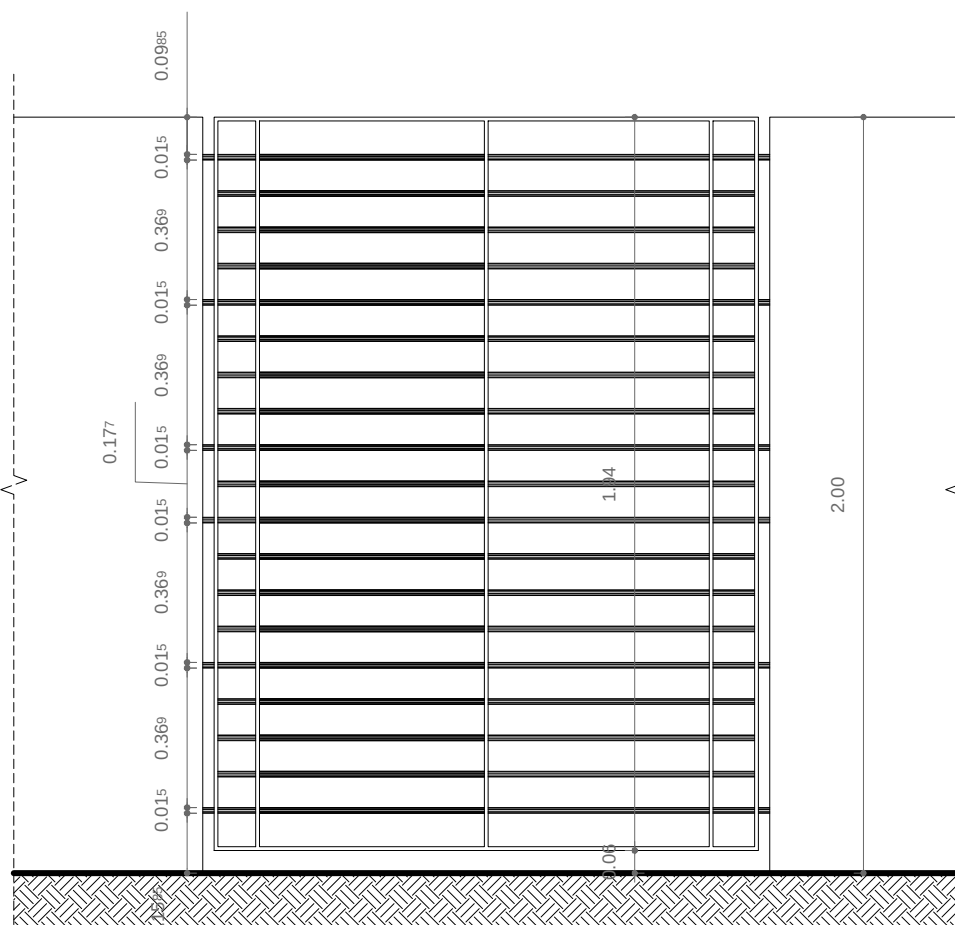


ΟΨΗ Ο1

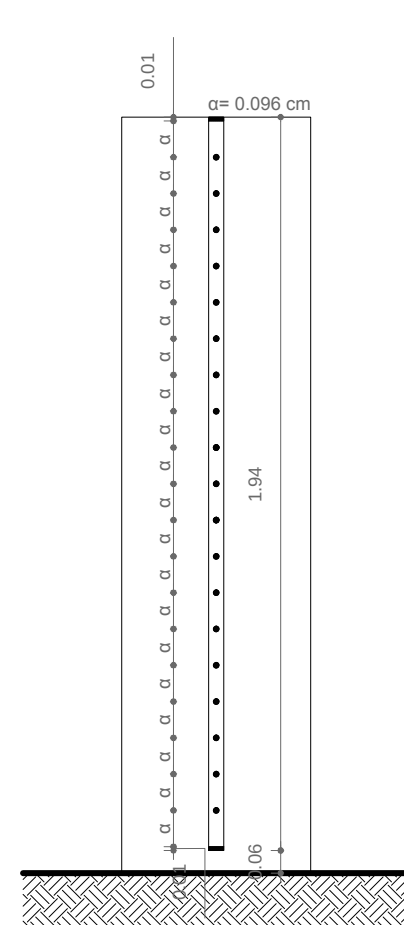


ΤΟΜΗ Α-Α

ΜΟΝΟΦΥΛΛΗ ΘΥΡΑ ΕΙΣΟΔΟΥ
(ΠΛΑΤΟΣ 1.50Μ - ΥΨΟΣ 2.00Μ)


Θ3

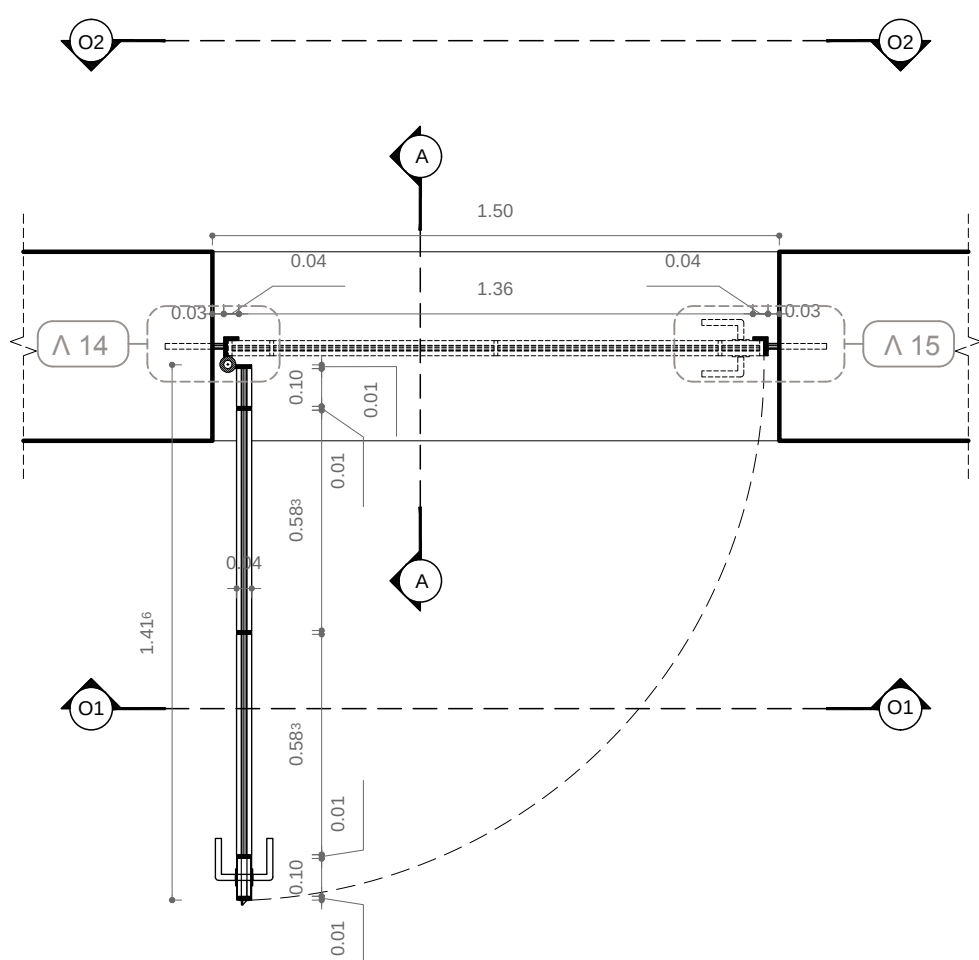


ΚΑΤΟΨΗ

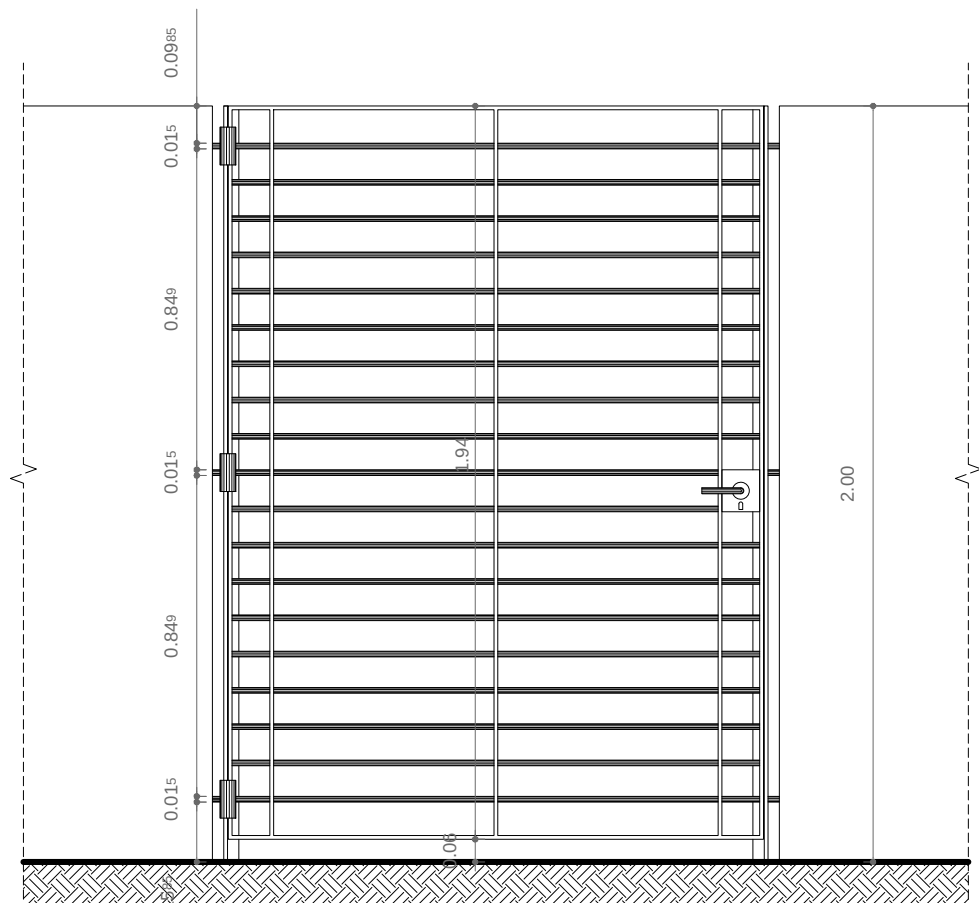

ΟΨΗ Ο1

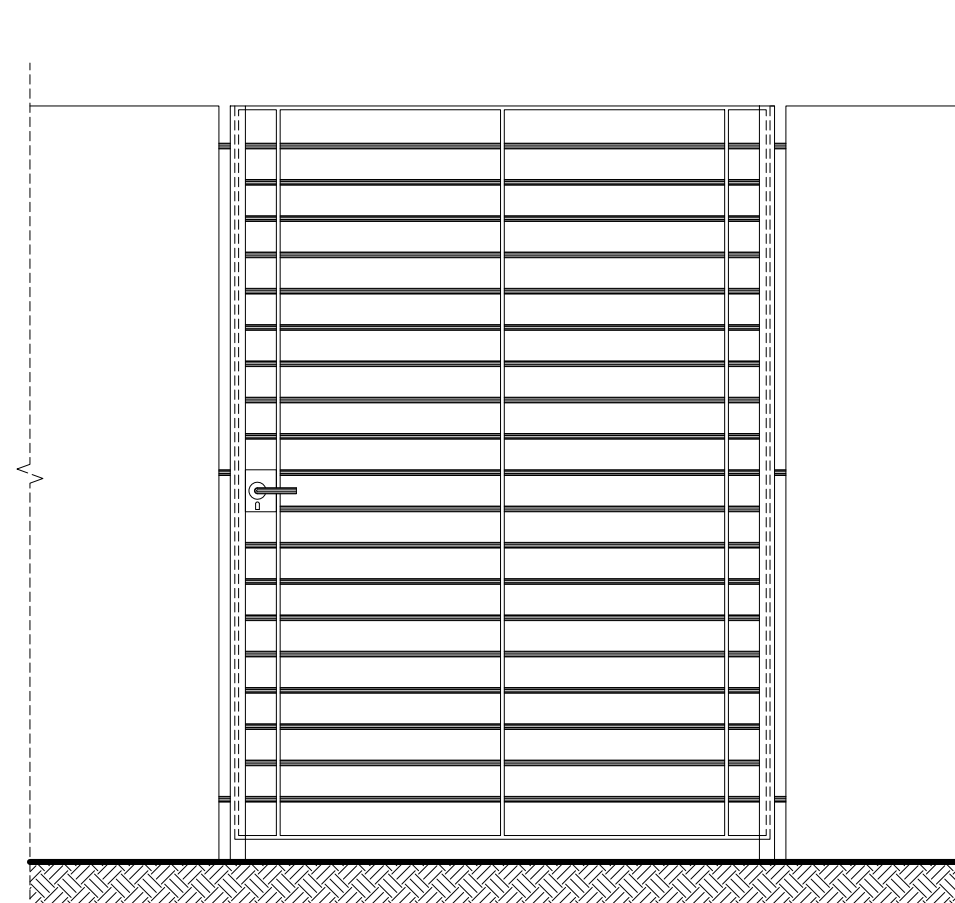


ΟΨΗ Ο2

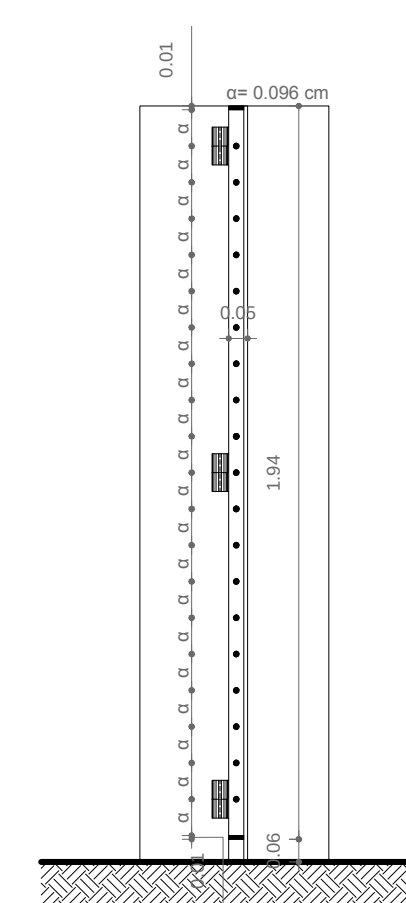


ΤΟΜΗ Α-Α

ΜΟΝΟΦΥΛΛΗ ΘΥΡΑ ΕΙΣΟΔΟΥ
(ΠΛΑΤΟΣ 3.00Μ - ΥΨΟΣ 2.00Μ)

Θ4

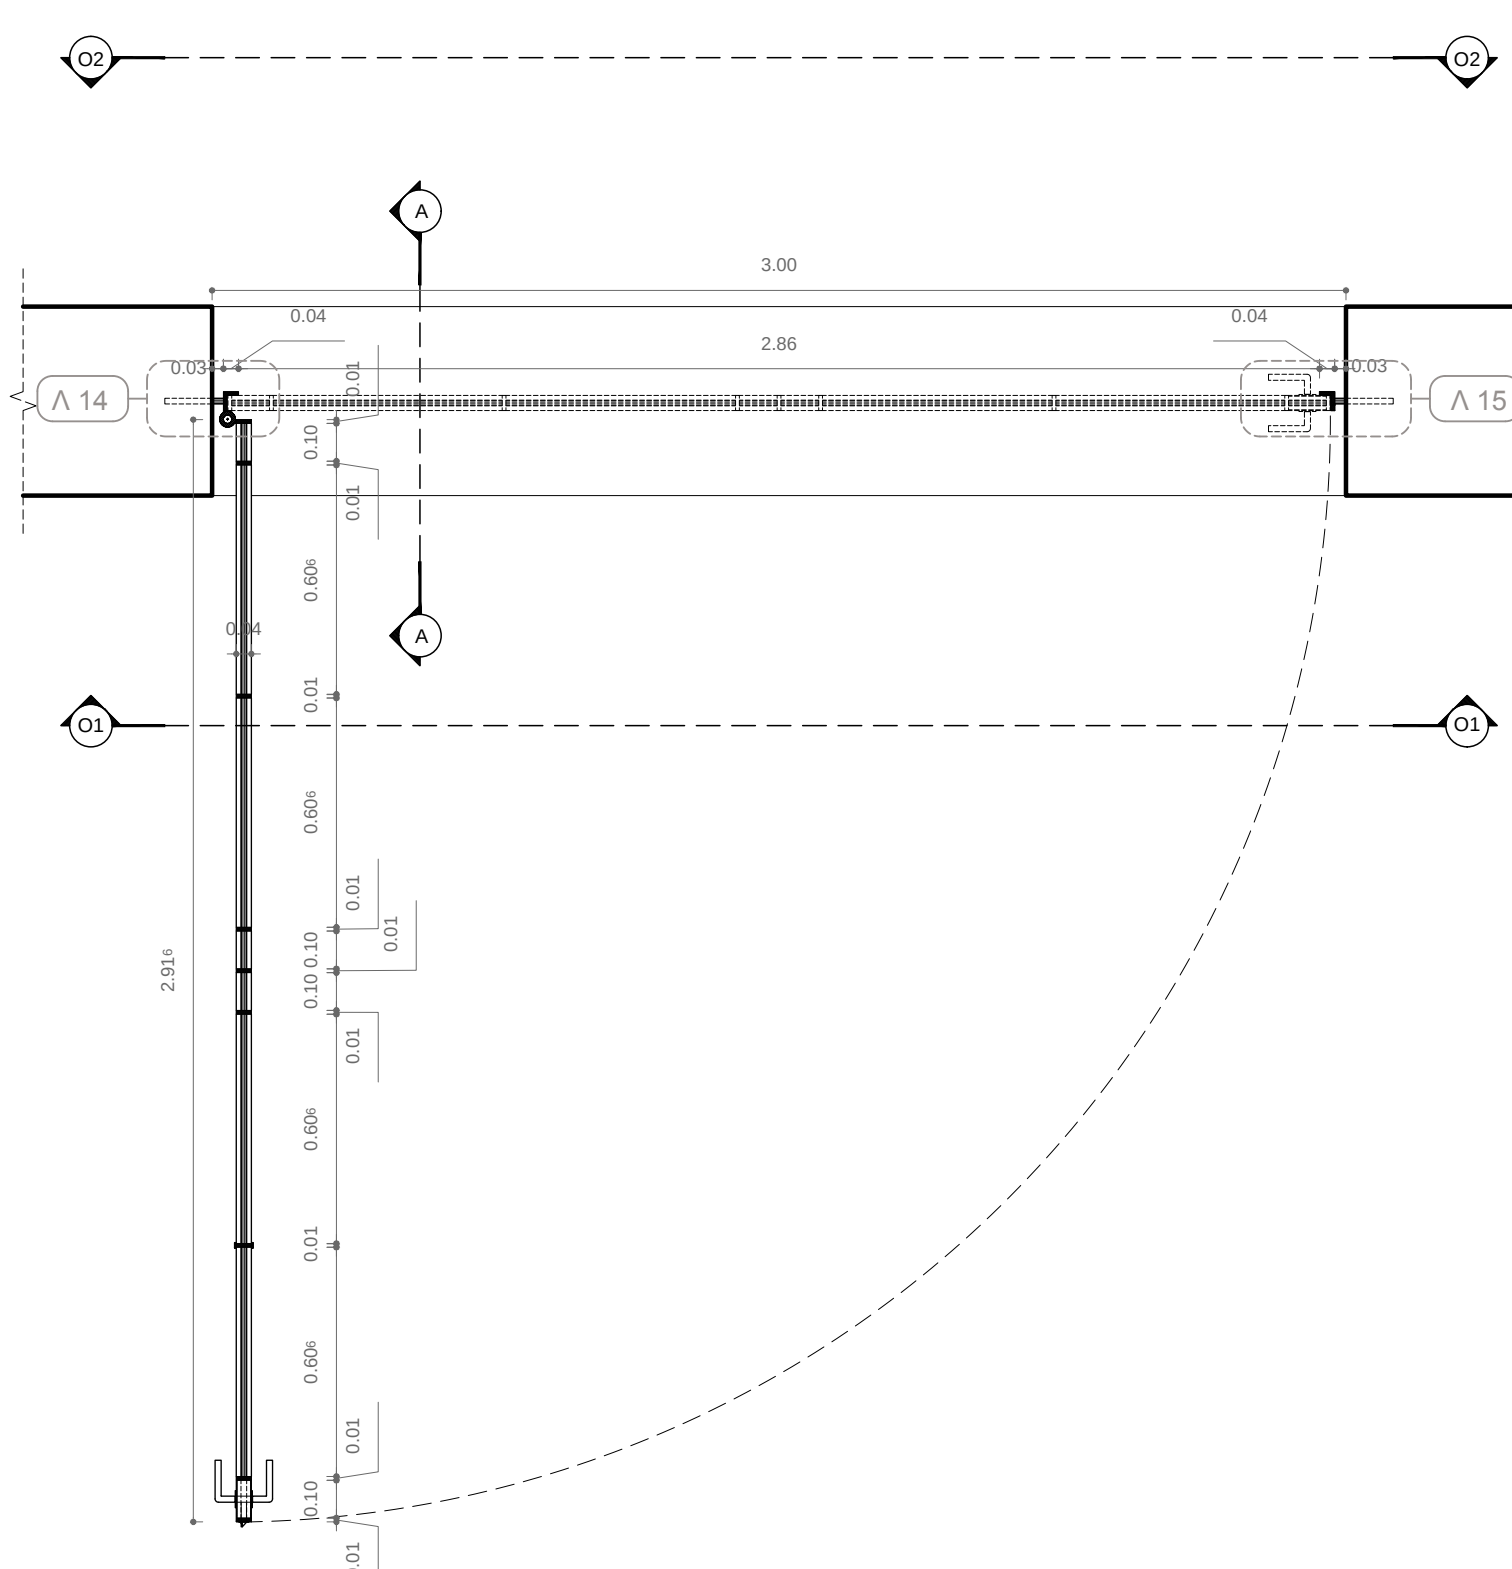


ΚΑΤΟΨΗ

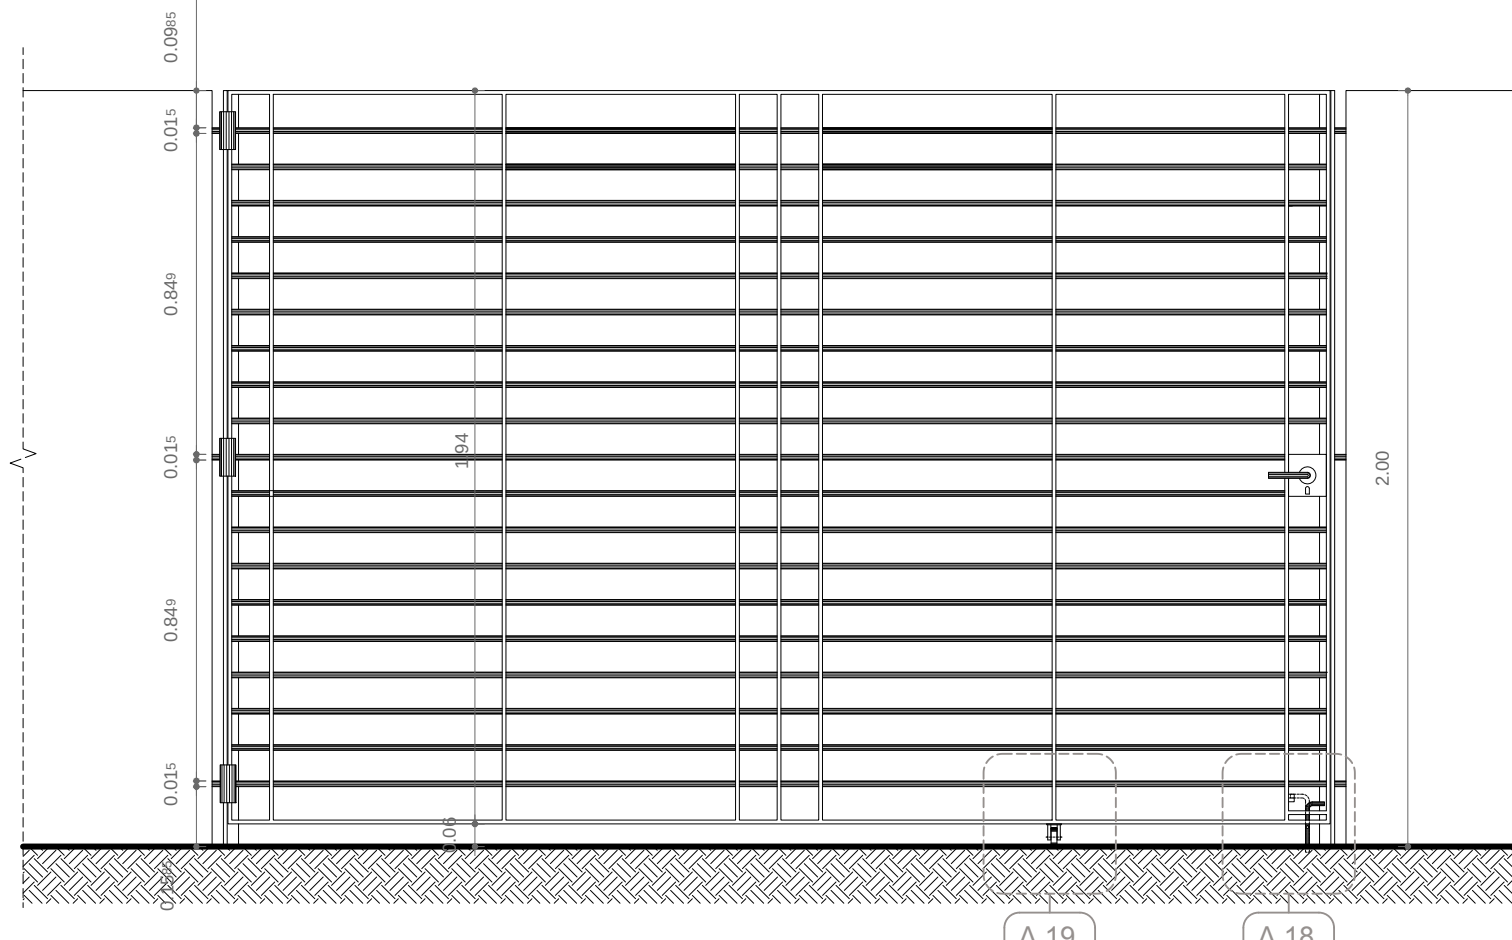


ΟΨΗ Ο1

Α 19 Α 18

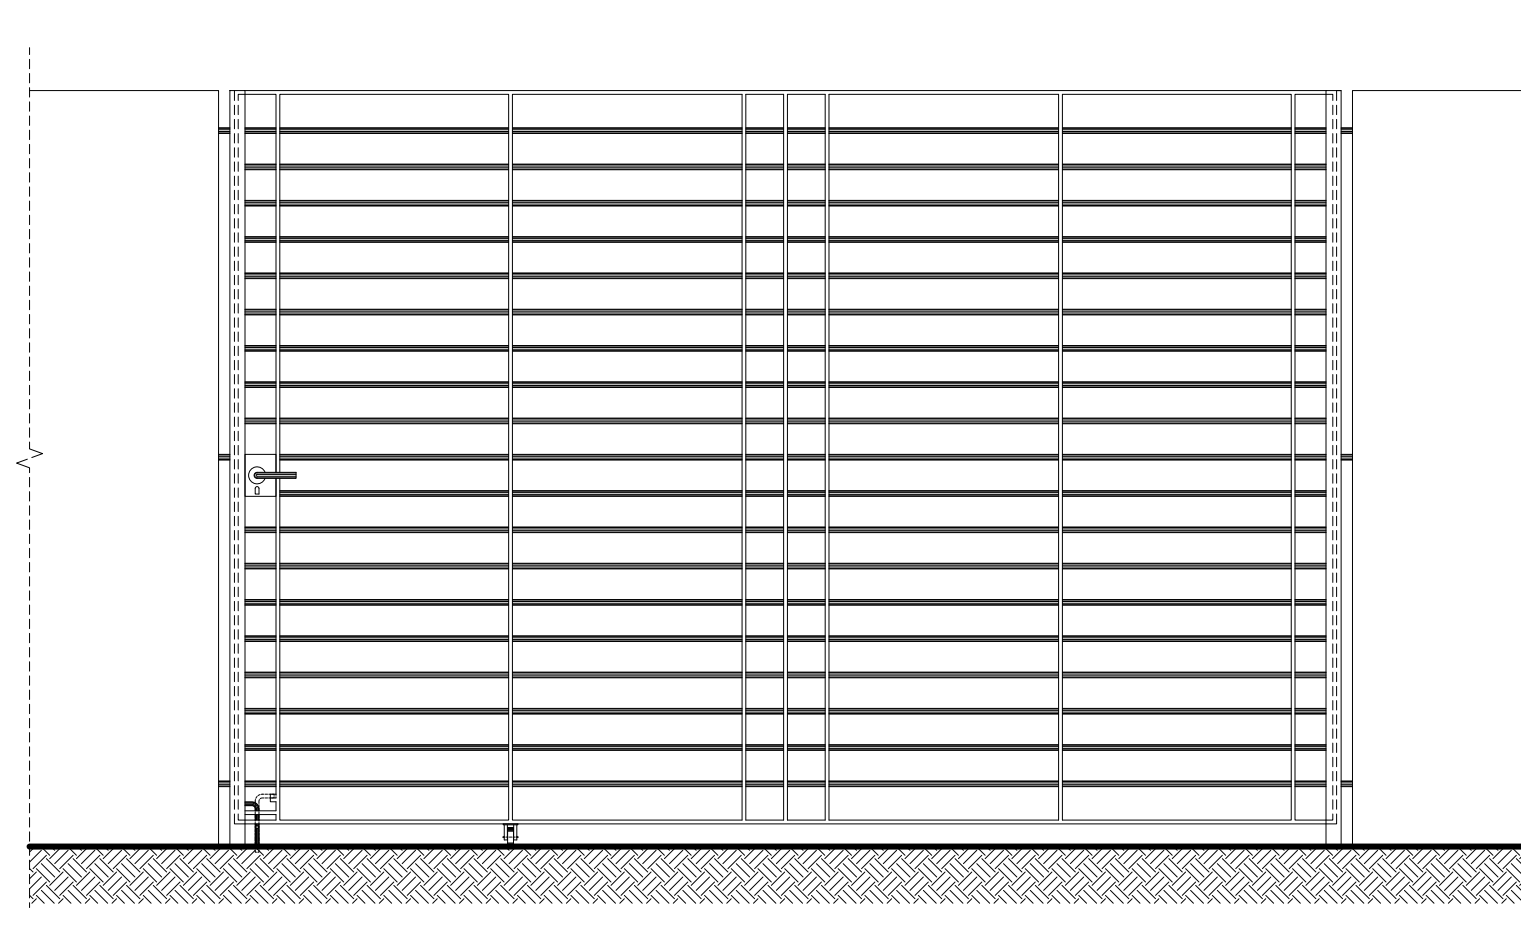


ΟΨΗ Ο2

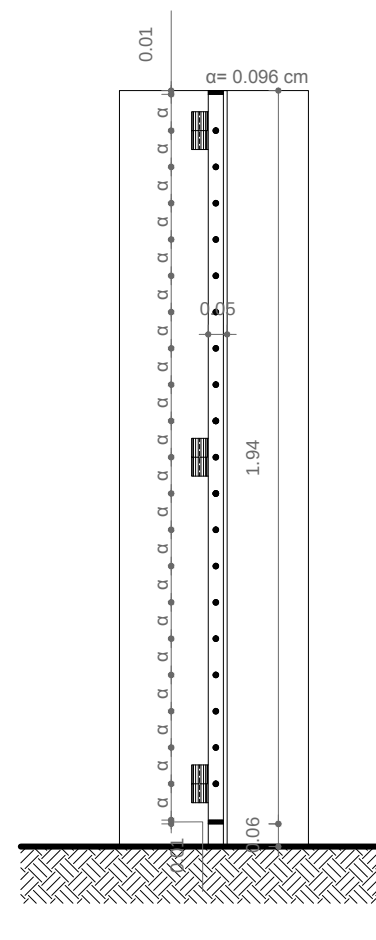


ΤΟΜΗ Α-Α

ΔΙΦΥΛΛΗ ΘΥΡΑ ΕΙΣΟΔΟΥ
(ΠΛΑΤΟΣ 4.00Μ - ΥΨΟΣ 2.00Μ)

Θ5

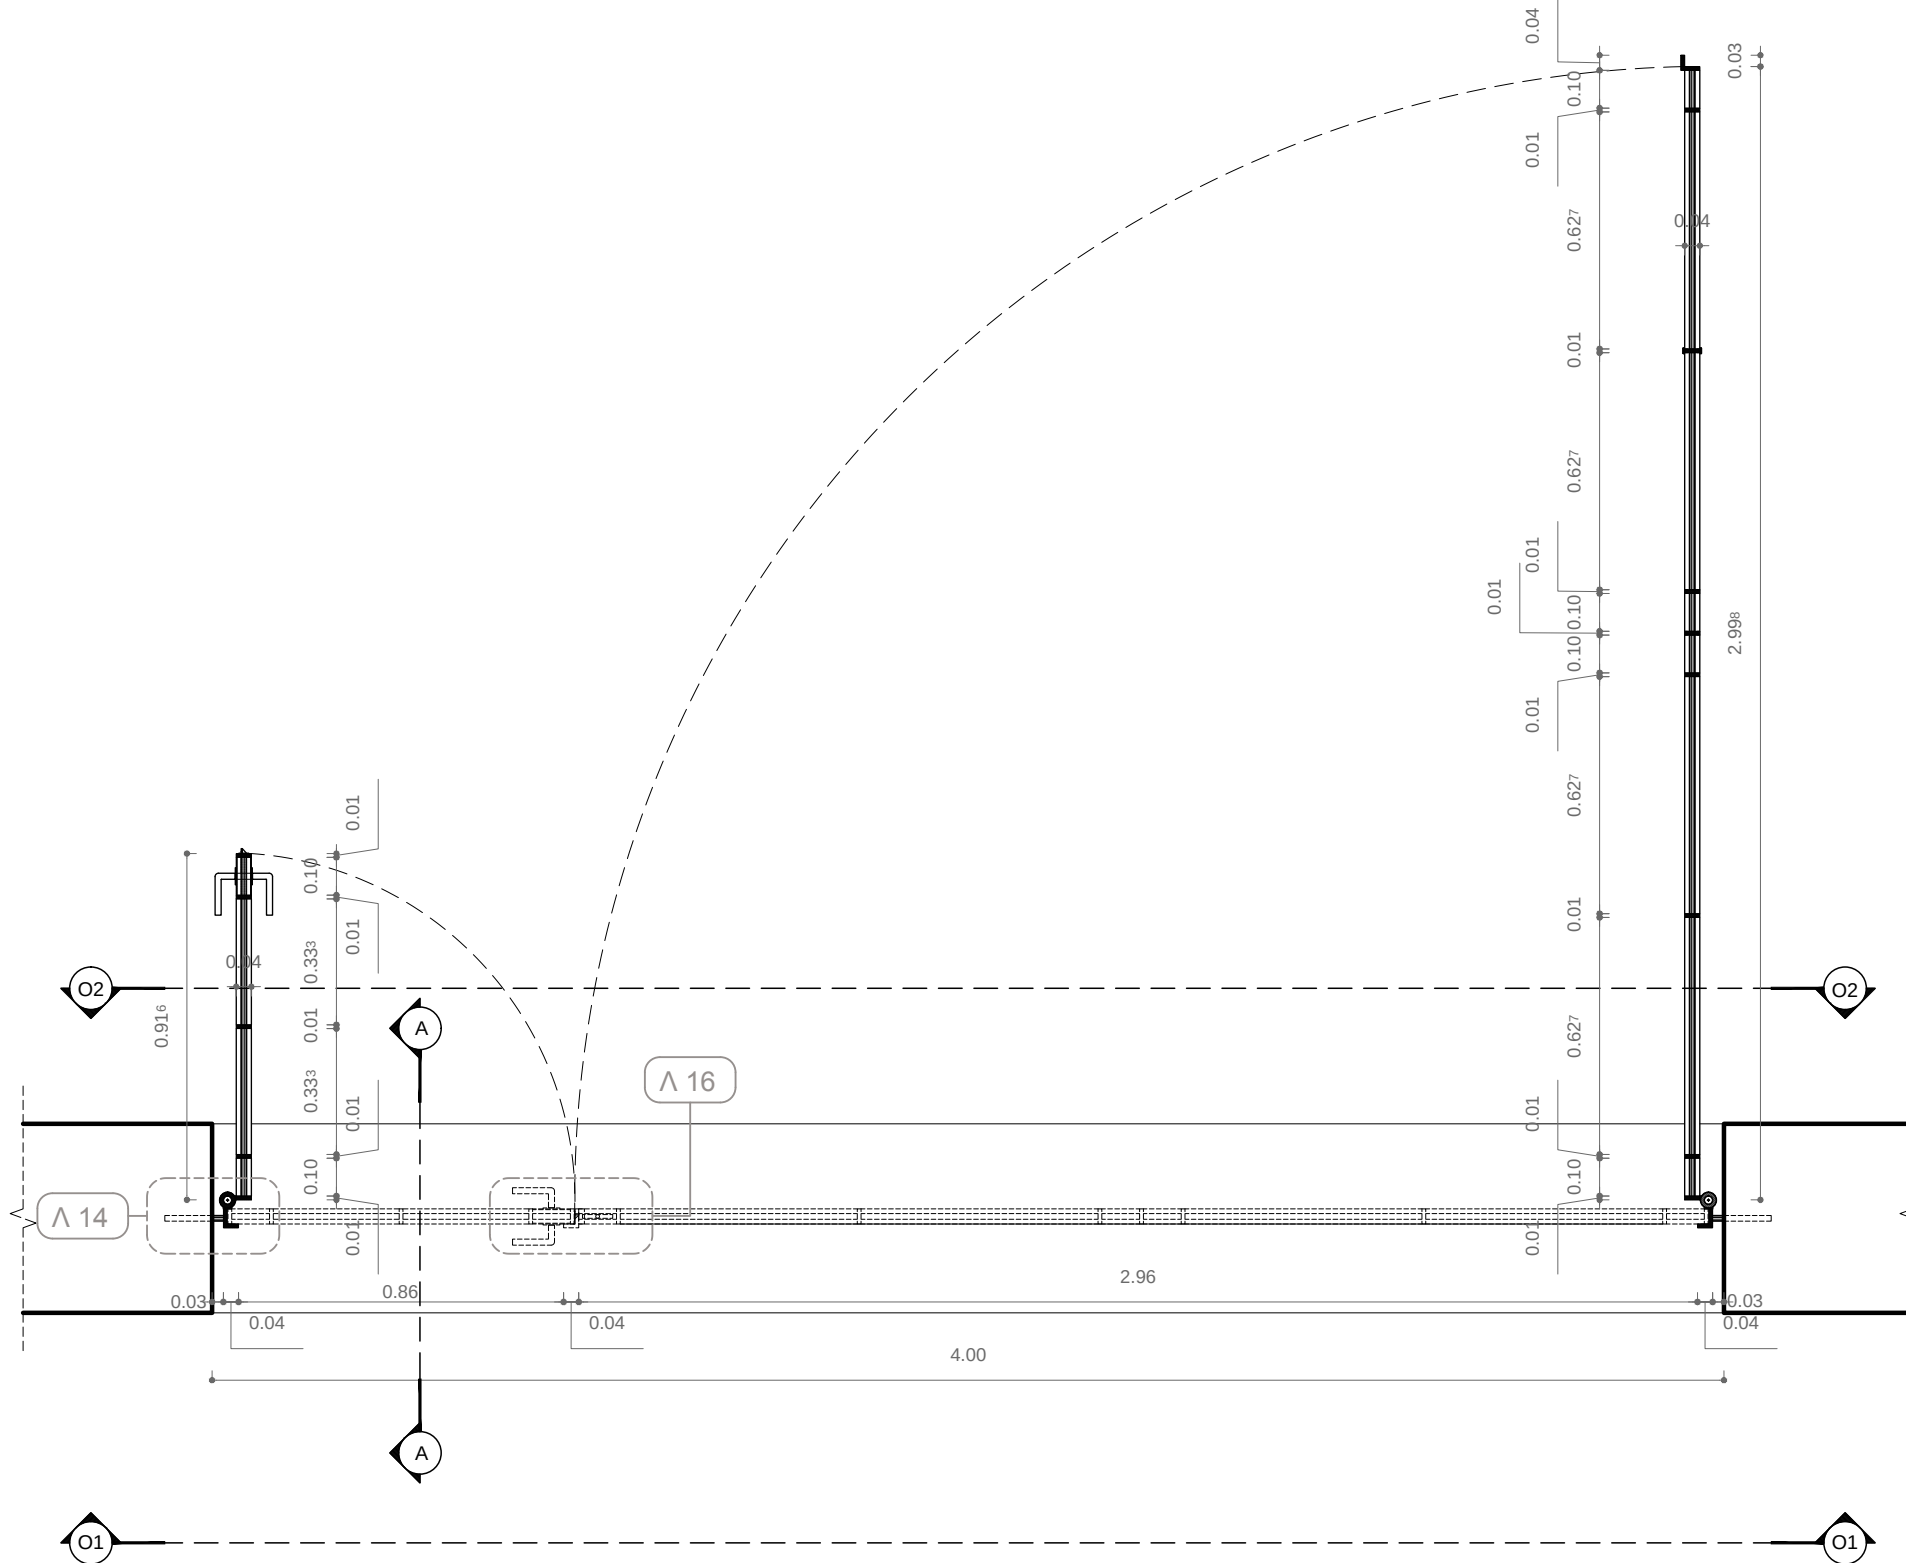


ΚΑΤΟΨΗ

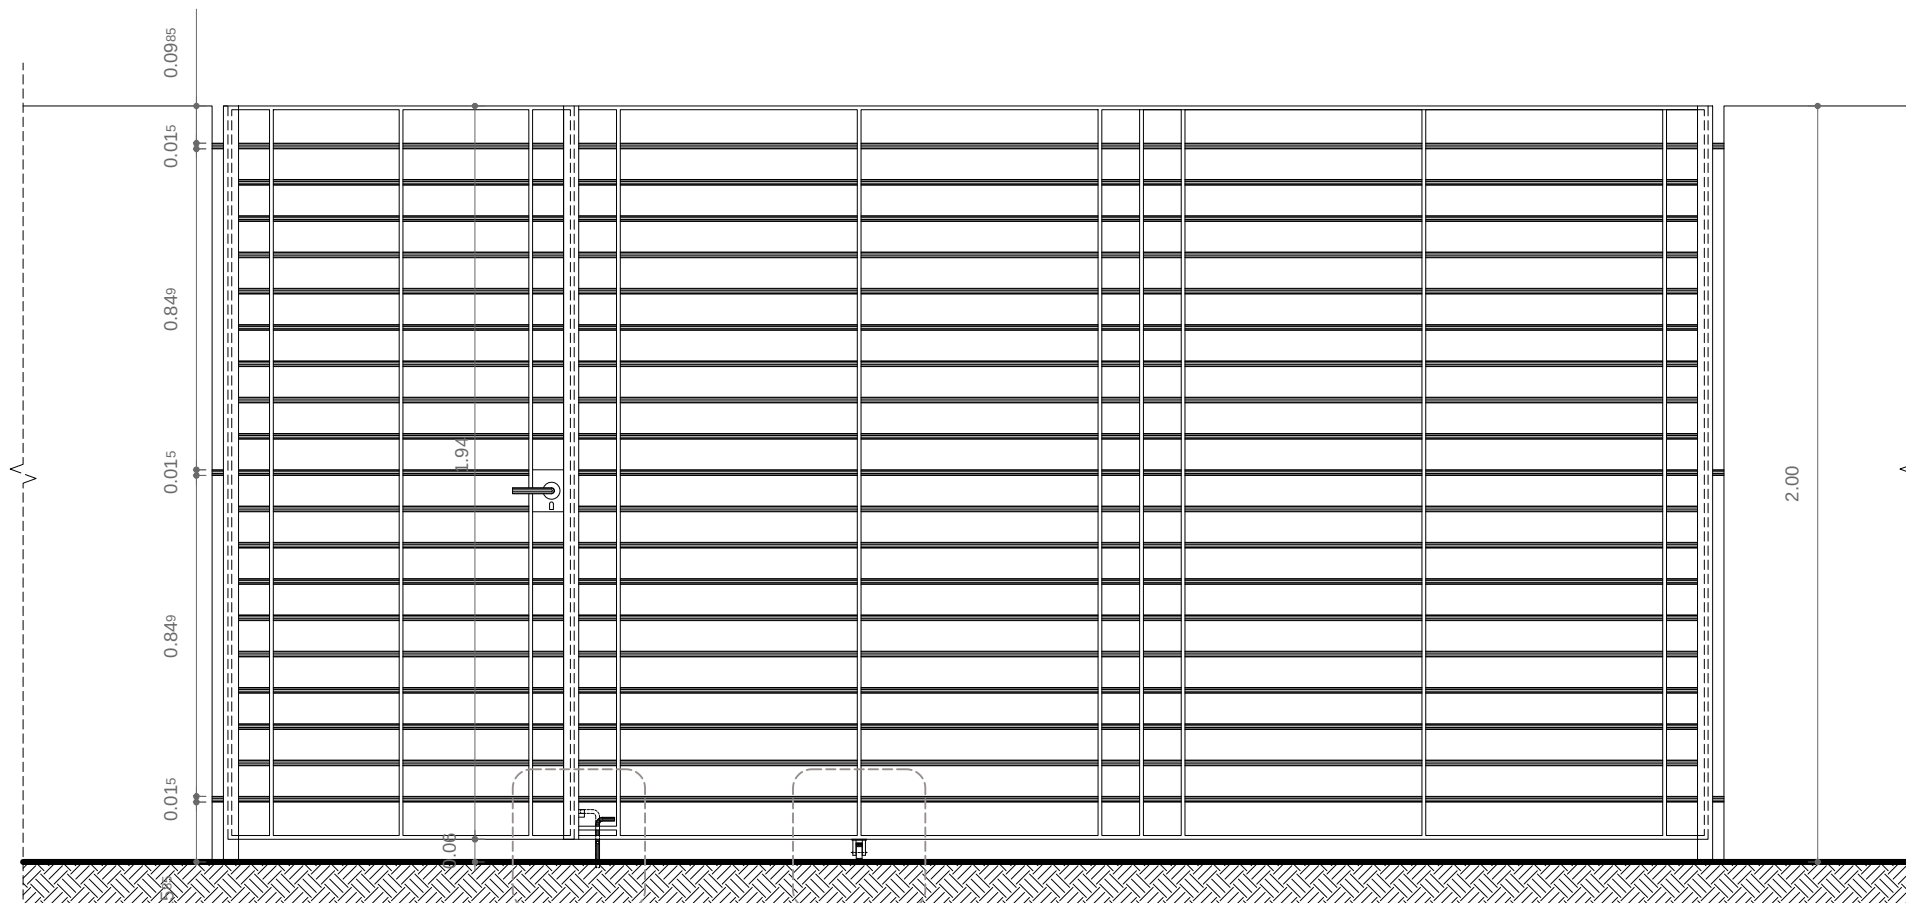


ΟΨΗ Ο1

Α 18

Α 19

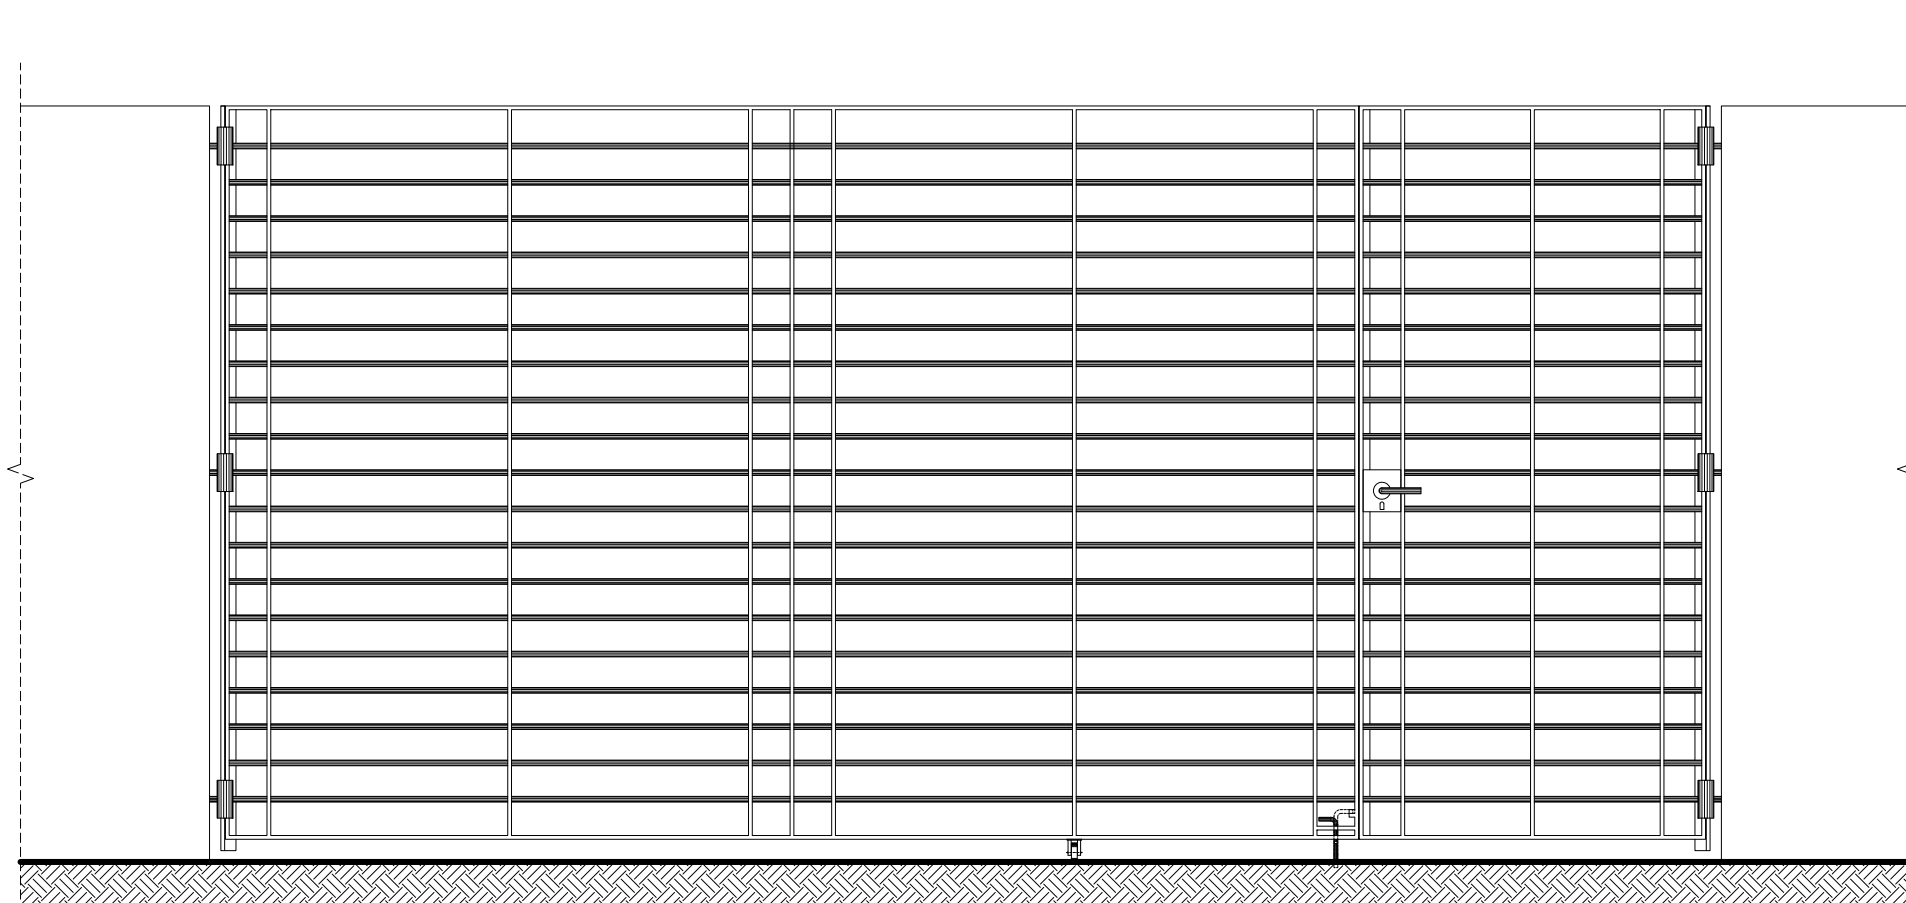

ΟΨΗ Ο2

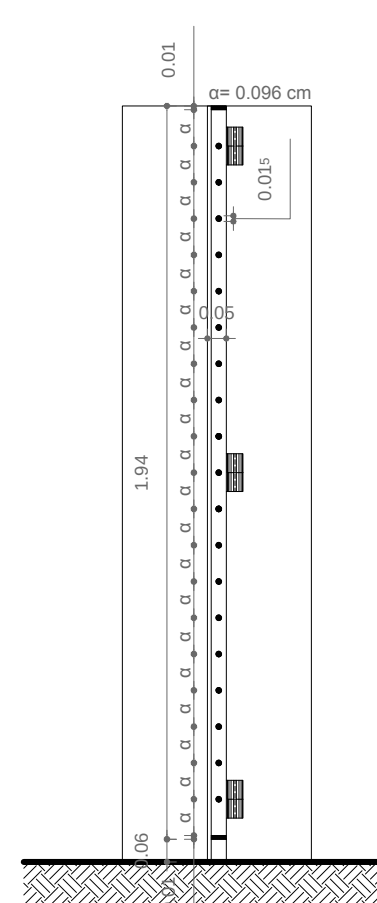

ΤΟΜΗ Α-Α

GEORGIOS ADAMOPOULOS
17/06/2024 13:40

ΔΗΜΗΤΡΗΣ ΠΥΡΓΑΚΗΣ
ΔΙΠΛΩΜ. ΑΡΧΙΤΕΚΤΟΝ-ΜΗΧΑΝΙΚΟΣ
ΕΞΕΛΙΚΤΟΣ ΑΝΤΙΣΤΡΟΦΟΥ ΠΟΛΥΤΕΚΝΟΥ
ΜΕΛΟΣ Τ.Ε.Ε. - ΑΡ. ΜΗΤΡΩΟΥ 2860
ΜΕΛΕΤΗΤΟΥ 11 - ΑΘΗΝΑ Τ.Κ. 106 74
ΑΦΜ: 04610461 - ΔΟΥ: Δ. ΑΘΗΝΩΝ
ΑΦΑ: 210 6820118

ΚΥΡΙΟΣ ΣΧΕΔΙΟΥ: ΔΗΜΟΣ ΑΓΙΟΥ ΔΗΜΗΤΡΙΟΥ

ΕΡΓΟ: ΑΝΑΠΛΑΣΗ ΠΑΡΚΟΥ ΕΛΕΥΘΕΡΙΟΥ ΒΕΝΙΖΕΛΟΥ (ΑΣΥΡΜΑΤΟΣ)

Ο.Τ. 923 ΔΗΜΟΥ ΑΓΙΟΥ ΔΗΜΗΤΡΙΟΥ
ΟΔΟΣ: ΦΙΛΙΚΗΣ ΕΤΑΙΡΕΙΑΣ - ΜΕΣΣΗΝΙΑΣ - ΑΣΥΡΜΑΤΟΥ - ΕΛΠΙΔΟΣ

ΤΕΧΝΙΚΕΣ ΥΠΗΡΕΣΙΕΣ ΔΗΜΟΥ ΑΓΙΟΥ ΔΗΜΗΤΡΙΟΥ

ΑΝΑΘΕΣΗ: ΣΥΜΠΡΑΤΤΟΝΤΑ ΓΡΑΦΕΙΑ ΜΕΛΕΤΩΝ

1. Δημήτρης Ν. Πυργάκης
2. Νικόλαος Κωνσταντίνος
3. Νικόλαος Χριστοφίδης
4. Ελευθέριος Καπουλάνος

Αρχιτέκτων - Πολυδύναμος
Πολυδύναμος
Ηλεκτρολόγος Μηχανικός
Τ.Γ. Γεωπόνος

ΜΕΛΕΤΗ: ΑΡΧΙΤΕΚΤΟΝΙΚΑ

ΜΕΛΕΤΗ ΕΦΑΡΜΟΓΗΣ

ΘΕΜΑ ΣΧΕΔΙΟΥ: ΘΥΡΕΣ ΕΙΣΟΔΟΥ

ΑΡΧ - 13

ΚΑΙΜΑΚΑ 1:20

ΜΕΛΕΤΗΤΕΣ: Δ. Ν. Πυργάκης
Δ. Δ. Γεωργιάδης

Αρχιτέκτων - Πολυδύναμος
Αρχιτέκτων Μηχανικός

ΣΥΝΟΠΤΙΚΟ:

ΕΚΔΟΣΗ	ΣΥΝΤΑΞΗ	ΥΠΟΓΡΑΦΗ	ΕΛΕΓΧΟΣ	ΥΠΟΓΡΑΦΗ	ΗΜΕΡΙΑ
D					
C					
B					10-2019
A					

ΕΚΘΕΣΗ:

Η ΕΠΙΒΛΕΠΟΥΣΑ
Η ΠΡΟΪΣΤΑΜΕΝΗ ΤΜΗΜΑΤΟΣ ΜΕΛΕΤΩΝ

Α. ΤΣΙΑΜΗ
Α. ΚΙΤΣΙΟΠΟΥΛΟΥ

ΕΚΘΕΣΗ:
ΑΝΤΙΣΤΡΟΦΟΥ ΠΟΛΥΤΕΚΝΟΥ
ΔΗΜΟΥ ΑΓΙΟΥ ΔΗΜΗΤΡΙΟΥ

ΓΕΩΡ. ΒΑΣΙΛΑΝΤΩΝΑΚΗΣ

ΗΜΕΡΟΜΗΝΙΑ: ΟΚΤΩΒΡΙΟΣ 2019