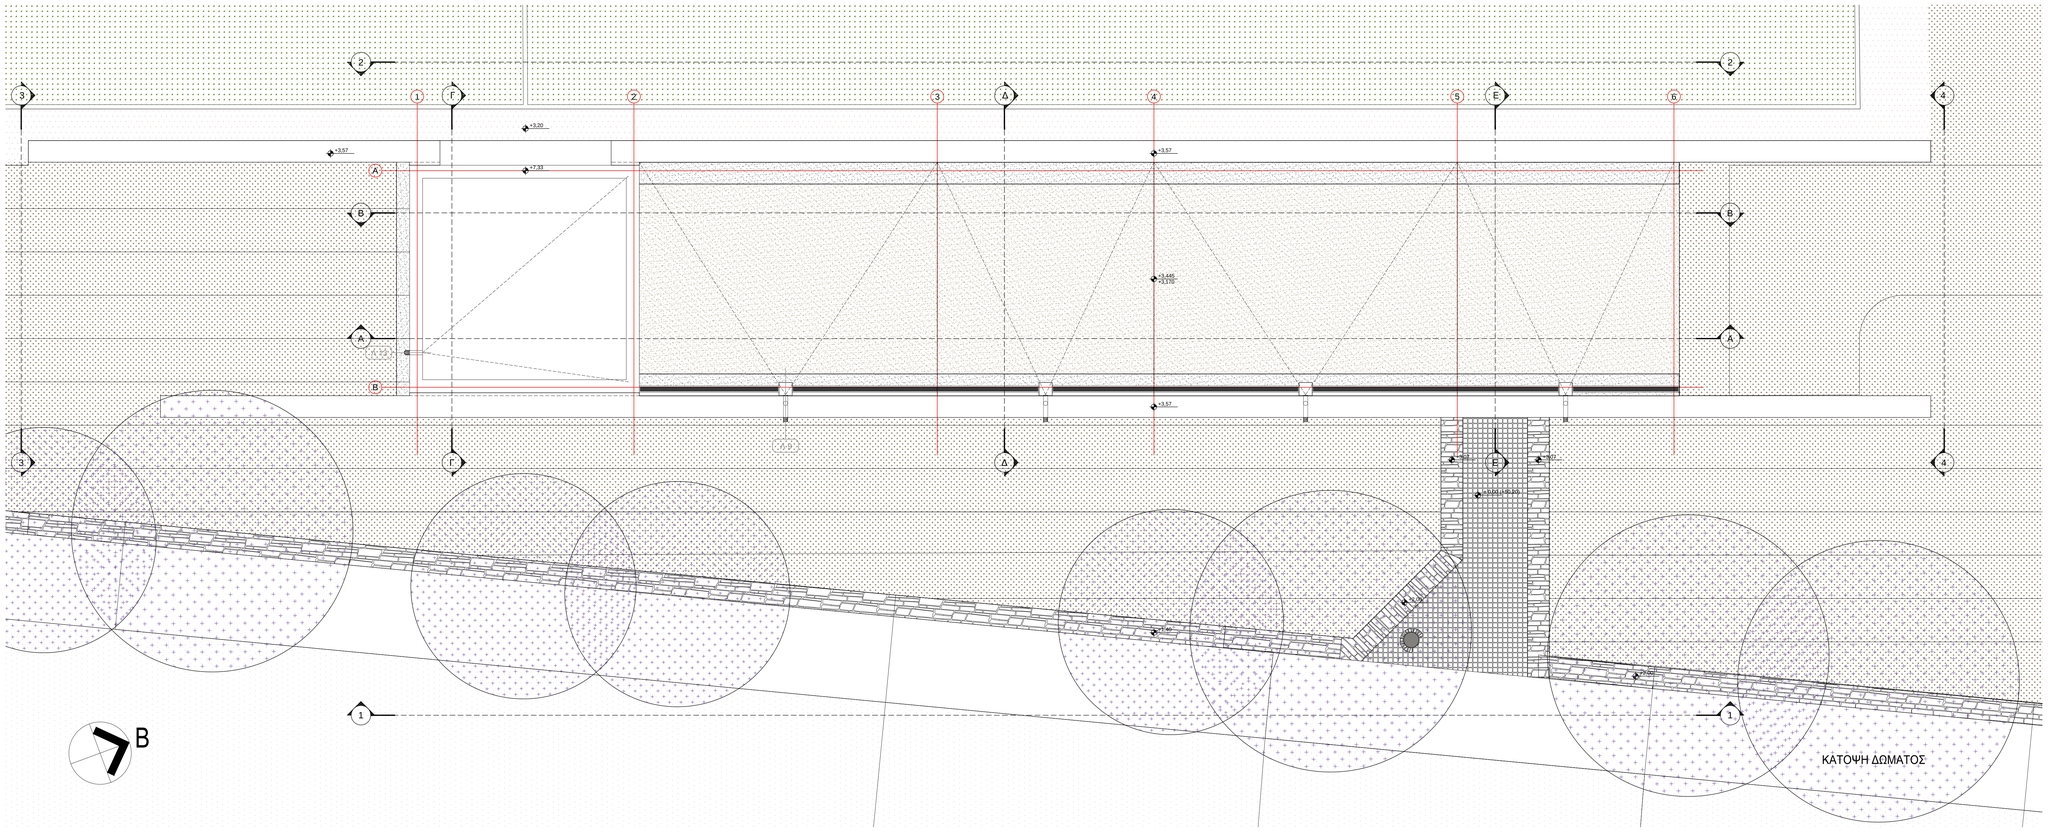

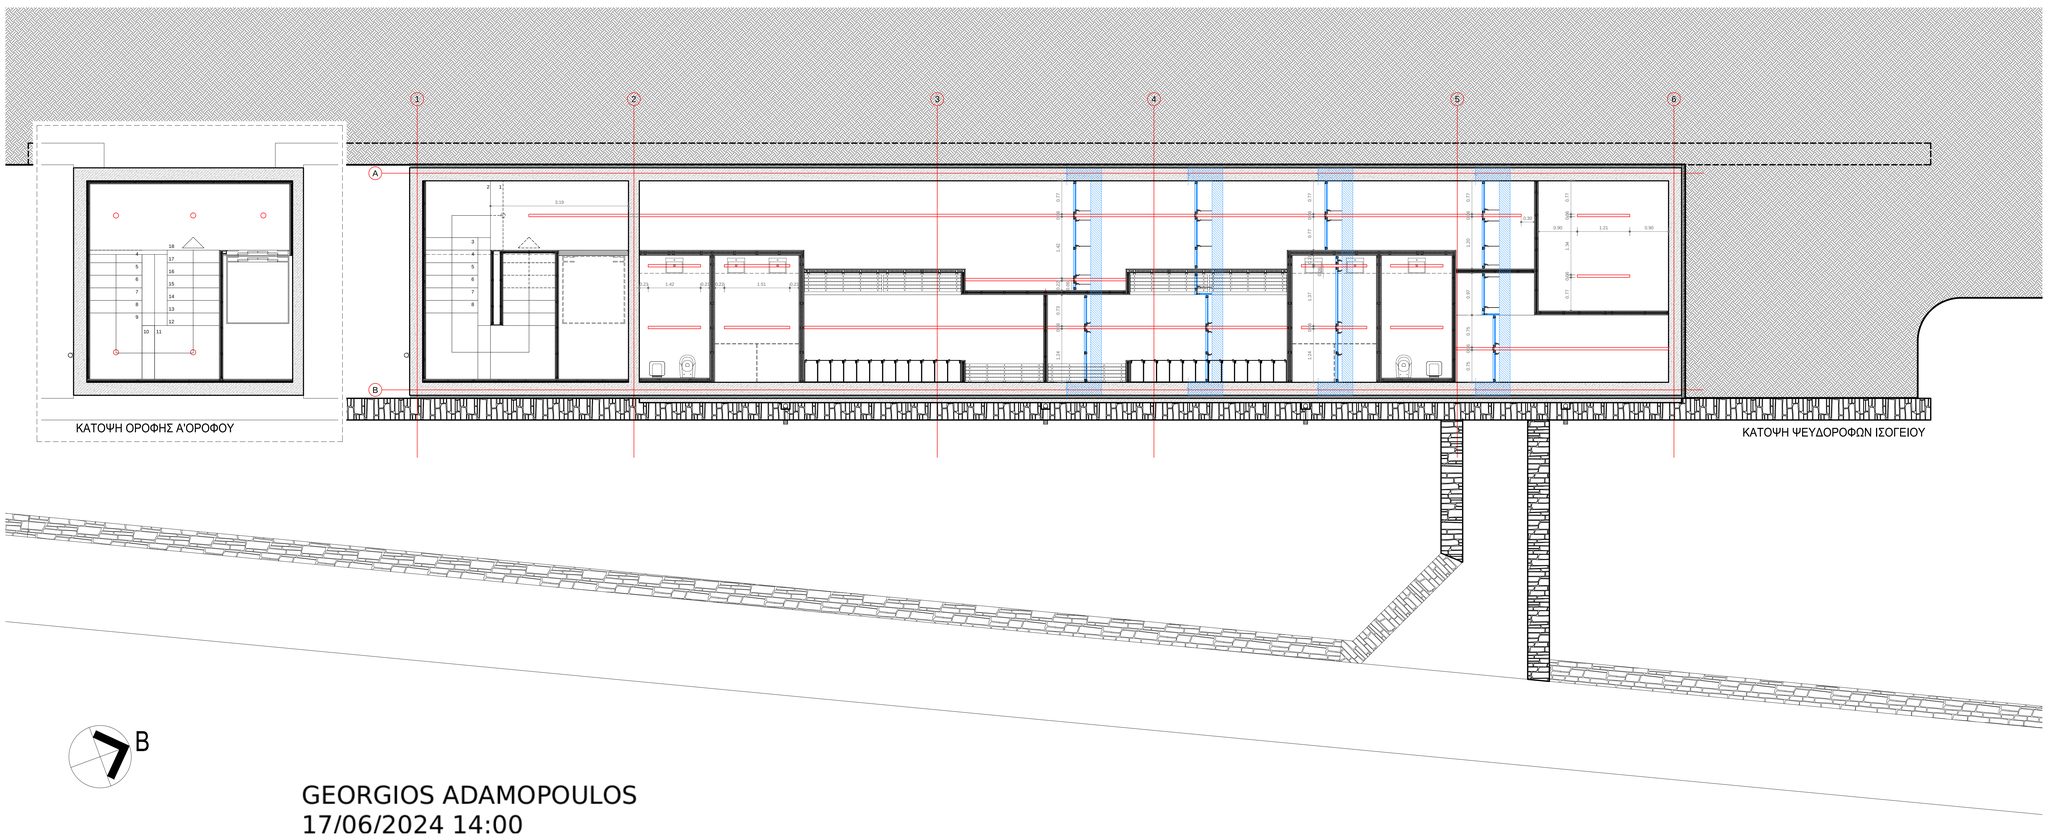

GEORGIOS ADAMOPOULOS
17/06/2024 14:00

ΥΠΟΜΝΗΜΑ

ΕΙΔΟΣ ΔΟΜΗΟΥ ΣΤΟΙΧΕΙΟΥ

- Οπλισμένο σκυρόδεμα
- Οπτοπλινθοδομή
- Τοίχος γυψοσανίδας
- Λιθοδομή

1. Σοβάς
2. Εμφανές Σκυρόδεμα
3. Λιθοδομή
4. Ξύλο
5. Αλουμίνιο
6. Κεραμίδια
7. Ανοξείδωτα μεταλλικά στοιχεία
8. Προκατασκευασμένα στοιχεία σκυροδέματος

ΕΙΔΟΣ ΟΡΟΦΗΣ-ΔΑΠΕΔΟΥ

ΤΥΠΟΣ ΟΡΟΦΗΣ
ΥΨΟΣ ΟΡΟΦΗΣ ΑΠΟ ΤΕΛΙΚΟ ΔΑΠΕΔΟ
ΤΥΠΟΣ ΔΑΠΕΔΟΥ

ΔΑΠΕΔΑ
- Δ1 Ξύλινο δάπεδο
- ΔΔ1 Μαρμάρινο Δάπεδο
- ΔΠ Δάπεδο εφυαλωμένων κεραμικών πλακιδίων
- ΔΒ Βιομηχανικό δάπεδο

ΟΡΟΦΕΣ
- ΟΡ1 Επίχρισμα
- ΟΡ2 Εμφανές σκυρόδεμα
- ΨΡ Ψευδοροφή γυψοσανίδας

ΕΙΔΟΣ ΤΕΧΕΙΟΜΑΤΟΣ ΤΟΙΧΟΥ

Σημείωση 1: Στον ή ένδειξη εμφανίζεται μια φορά σημαίνει επ όλου α τοίχου έχουν το ίδιο τελείωμα.
Σημείωση 2: Η εμφάνιση δύο ή περισσότερων φορθμών στην ένδειξη σημαίνει επ α τοίχος έχει δύο ή περισσότερα διαφορετικά τελειώματα καθ' ύψος ή κατα πλάτος.

1 Πλαστικά επί τοίχου
2 Πλαστικά σπατουλαριστά επί τοίχου
3 Πλαστικά επί γυψοσανίδας
4 Διαφανές βερνίκι νερού
5 Ριπολίνη νερού σε MDF
6 Κεραμικά πλακίδια
7 Εμφανές σκυρόδεμα

ΕΙΔΟΣ-ΜΕΤΡΙΚΑ ΣΤΟΙΧΕΙΑ ΚΟΥΦΩΜΑΤΩΝ ΚΑΙ ΑΝΟΙΓΜΑΤΩΝ(ΟΠΩΝ)

ΕΣΩΤΕΡΙΚΑ ΚΟΥΦΩΜΑΤΑ

ΤΥΠΟΣ ΚΟΥΦΩΜΑΤΟΣ ΑΠΟ ΠΙΝΑΚΑ ΚΟΥΦΩΜΑΤΩΝ	
ΠΛΑΤΟΣ ΚΟΥΦΩΜΑΤΟΣ	ΥΨΟΣ ΚΟΥΦΩΜΑΤΟΣ ΑΠΟ Τ.Ξ.Δ.

ΕΣΩΤΕΡΙΚΑ ΚΟΥΦΩΜΑΤΑ

ΤΥΠΟΣ ΚΟΥΦΩΜΑΤΟΣ ΑΠΟ Π.Κ.	ΠΛΑΤΟΣ ΚΟΥΦΩΜΑΤΟΣ
ΥΨΟΣ ΠΟΔΙΑΣ ΑΠΟ Τ.Ξ.Δ.	ΥΨΟΣ ΚΟΥΦΩΜΑΤΟΣ ΑΠΟ Τ.Ξ.Δ.

ΓΕΝΙΚΟΙ ΤΥΠΟΙ ΚΟΥΦΩΜΑΤΩΝ

Α Αλουμινίου
Ξ Ξύλινα
Σ Σιδηρά
Τ Τζάμι ασφαλείας
Υ Υαλοπέτασμα

ΛΟΙΠΟΣ ΣΥΜΒΟΛΙΣΜΟΙ

ΚΩΔΙΚΟΣ ΧΩΡΟΥ

I.01 Αίθουν αριθμός χώρου

Υ ΥΠΟΓΕΙΟ
Ι ΙΣΟΓΕΙΟ
Α Α' ΟΡΟΦΟΣ

ΛΕΠΤΟΜΕΡΕΙΕΣ

Λ101 Λεπτομέρεια - Τομή στην υποδεικνυόμενη θέση

Λ102 Λεπτομέρεια περικλείδωσης περιοχής

Λ101 Αριθμός λεπτομέρειας

ΣΤΑΘΜΕΣ

ΚΑΤΟΨΕΙΣ +6.75 / +6.65 Σταθμη τελικού δαπέδου(Σ.Τ.Δ.) / Σταθμη φέρουσας κατασκευής(Σ.Φ.Κ.)

ΤΟΜΕΣ - ΟΨΕΙΣ +2.54 Υψος στο ± 0.00

ΤΟΜΕΣ

B B: ΑΝΑΦΟΡΑ ΓΡΑΜΜΑΤΟΣ ΤΟΜΗΣ

ΧΑΡΑΚΤΗΡΙΣΜΟΙ ΧΩΡΟΥ

ΚΩΔΙΚΟΣ ΧΩΡΟΥ	ΠΕΡΙΓΡΑΦΗ ΧΩΡΟΥ
I.01	Είσοδος
I.02	Γραμματεία
I.03	Αποθήκη
I.04	Διάδρομος
I.05	Αποδυτήρια ομάδας Α'
I.05.1	WC ομάδας Α'
I.05.2	WC ΑΜΕΑ ομάδας Α'
I.06	Αποδυτήρια ομάδας Β'
I.06.1	WC ομάδας Β'
I.06.2	WC ΑΜΕΑ ομάδας Β'
I.07	Φρεάτιο Ανελκυστήρα
I.08	Μηχανοστάσιο Ανελκυστήρα
I.09	Κλιμακοστάσιο

ΥΛΙΚΑ ΚΑΛΥΨΗΣ ΕΔΑΦΟΥΣ

- Κηπευτικό χώμα
- Συνθετικό δάπεδο τύπου tartan
- Φυτεμένο δώμα
- Άσφαλτος
- Συνθετικός χλοοτάπητας γηπέδων
- Στοιχείο νερού
- Λίθινοι φυσικοί κυβόλιθοι
- Άμμος
- Σταθεροποιημένο χωμάτινο δάπεδο
- Βάσσαλο
- Χλοοτάπητας
- Χυτό βοτσαλωτό δάπεδο

ΔΗΜΗΤΡΗΣ ΠΥΡΓΑΚΗΣ
ΔΙΠΛΩΜ. ΑΡΧΙΤΕΚΤΩΝ ΜΗΧΑΝΙΚΟΣ
ΕΘΝΙΚΟΥ ΜΕΤΣΟΒΙΟΥ ΠΟΛΥΤΕΧΝΙΟΥ
ΜΕΛΟΣ Τ.Ε.Ε. - ΑΡ. ΜΗΤΡΟΟΥ 29042
ΜΕΛΕΑΓΡΟΥ 11 - ΑΘΗΝΑ Τ.Κ. 106 74
ΑΦΜ: 024415304 - ΔΟΥ: Δ' ΑΘΗΝΩΝ
ΤΗΛ.: 210 8820013

ΚΥΡΙΟΣ ΕΡΓΟΥ:

ΔΗΜΟΣ ΑΓΙΟΥ ΔΗΜΗΤΡΙΟΥ

ΕΡΓΟ:

ΑΝΑΠΛΑΣΗ ΠΑΡΚΟΥ ΕΛΕΥΘΕΡΙΟΥ ΒΕΝΙΖΕΛΟΥ (ΑΣΥΡΜΑΤΟΣ)

Ο.Τ. 923 ΔΗΜΟΥ ΑΓΙΟΥ ΔΗΜΗΤΡΙΟΥ
ΟΔΟΙ: ΦΙΛΙΚΗΣ ΕΤΑΙΡΕΙΑΣ - ΜΕΣΣΗΝΙΑΣ - ΑΣΥΡΜΑΤΟΥ - ΕΛΠΙΔΟΣ

ΤΕΧΝΙΚΕΣ ΥΠΗΡΕΣΙΕΣ ΔΗΜΟΥ ΑΓΙΟΥ ΔΗΜΗΤΡΙΟΥ

ΑΝΑΔΟΧΟΣ:

ΣΥΜΠΡΑΤΤΟΝΤΑ ΓΡΑΦΕΙΑ ΜΕΛΕΤΩΝ

1. Δημήτρος Ν. Πυργάκης
2. Νικόλαος Κάκκαβος
3. Νικόλαος Χριστοφυλλάκης
4. Ελευθέριος Κατσουλάκος

Αρχιτέκτων - Πολεοδόμος
Πολιτικός Μηχανικός
Ηλεκτρολόγος Μηχανικός
Τί Γεωπόνος

ΜΕΛΕΤΗ:

ΑΡΧΙΤΕΚΤΟΝΙΚΑ
ΜΕΛΕΤΗ ΕΦΑΡΜΟΓΗΣ

ΘΕΜΑ ΣΧΕΔΙΟΥ:

ΘΕΜΑ ΣΧΕΔΙΟΥ

ΚΑΤΟΨΕΙΣ ΟΡΟΦΩΝ ΚΑΙ ΔΩΜΑΤΟΣ
ΚΤΙΡΙΟΥ Κ01 (ΑΠΟΔΥΤΗΡΙΑ ΓΗΠΕΔΟΥ 9Χ9)

ΑΡΧ - 23

ΚΛΙΜΑΚΑ 1:50

ΜΕΛΕΤΗΤΕΣ:

Δ. Ν. Πυργάκης
Δ. Δ. Γεωργουλή

Αρχιτέκτων - Πολεοδόμος
Αρχιτέκτων Μηχανικός

ΣΥΝΤΑΚΤΕΣ:

D					
C					
Ⓑ					10-2019
A					
ΕΚΔΟΣΗ	ΣΥΝΤΑΞΗ	ΥΠΟΓΡΑΦΗ	ΕΛΕΓΧΟΣ	ΥΠΟΓΡΑΦΗ	ΗΜΙΝΙΑ

ΘΕΩΡΗΣΕΙΣ:

Η ΕΠΙΒΛΕΠΟΥΣΑ	Α. ΤΣΙΑΜΗ	
Η ΠΡΟΙΣΤΑΜΕΝΗ ΤΜΗΜΑΤΟΣ ΜΕΛΕΤΩΝ	Α.ΚΙΤΣΙΚΟΠΟΥΛΟΥ	

ΕΓΚΡΙΣΕΙΣ:

ΑΠΟΦ. ΥΠ' ΑΡΙΘΜ.
Ο Διευθυντής των ΤΕΧΝ.ΥΠΗΡ. ΔΗΜΟΥ ΑΓΙΟΥ ΔΗΜΗΤΡΙΟΥ

ΓΕΩΡ. ΒΑΣΙΛΑΝΤΩΝΑΚΗΣ

ΗΜΕΡΟΜΗΝΙΑ: ΟΚΤΩΒΡΙΟΣ 2019