GEORGIOS ADAMOPOULOS
17/06/2024 14:04

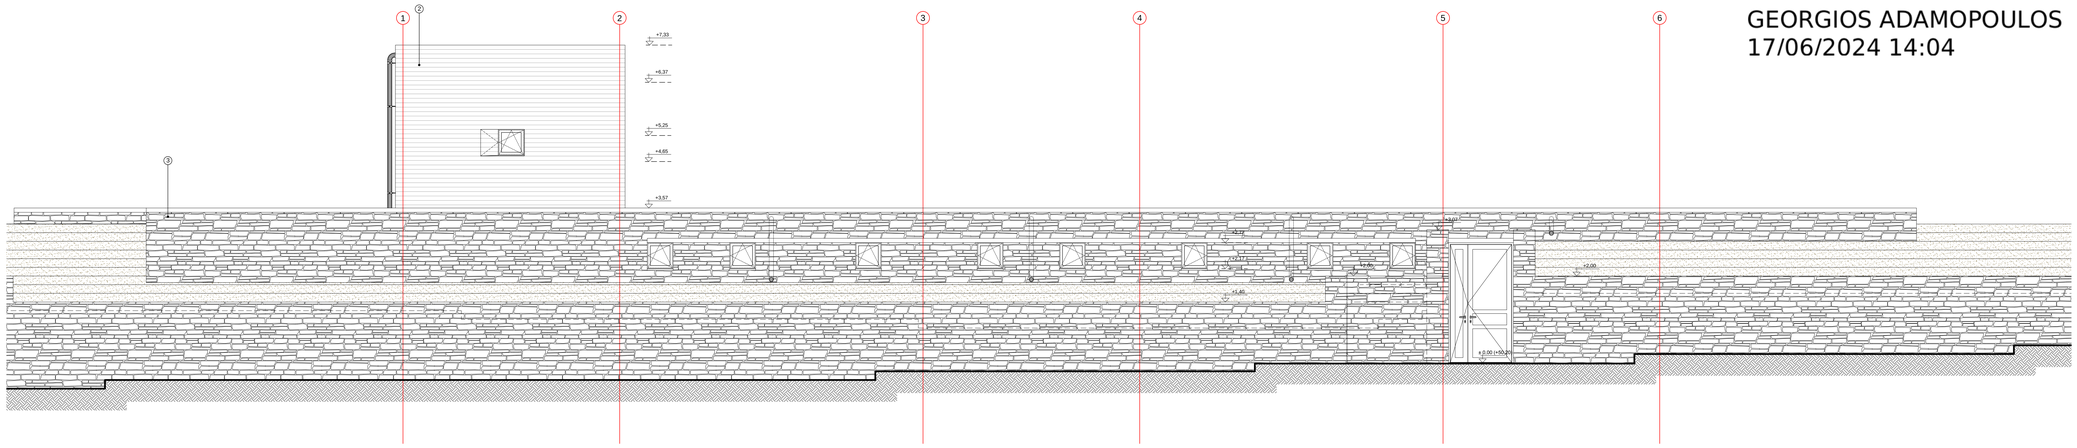

ΟΨΗ 1 - 1'

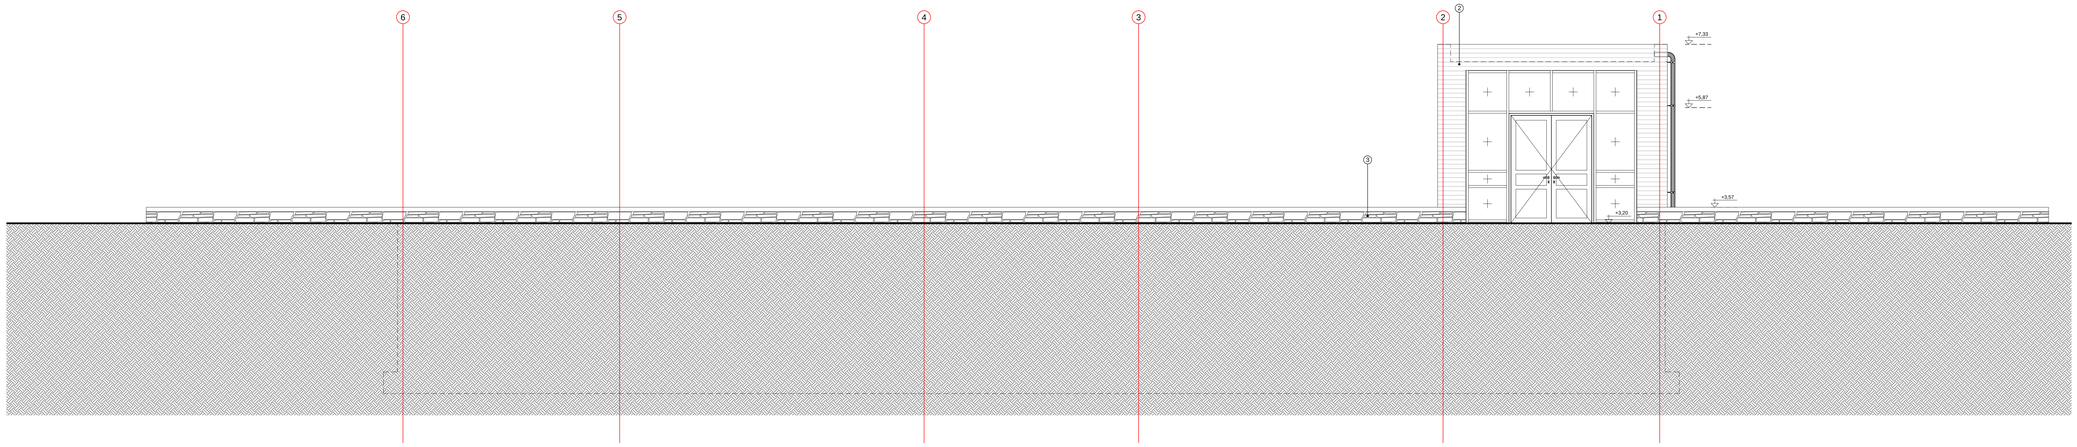

ΟΨΗ 2 - 2'

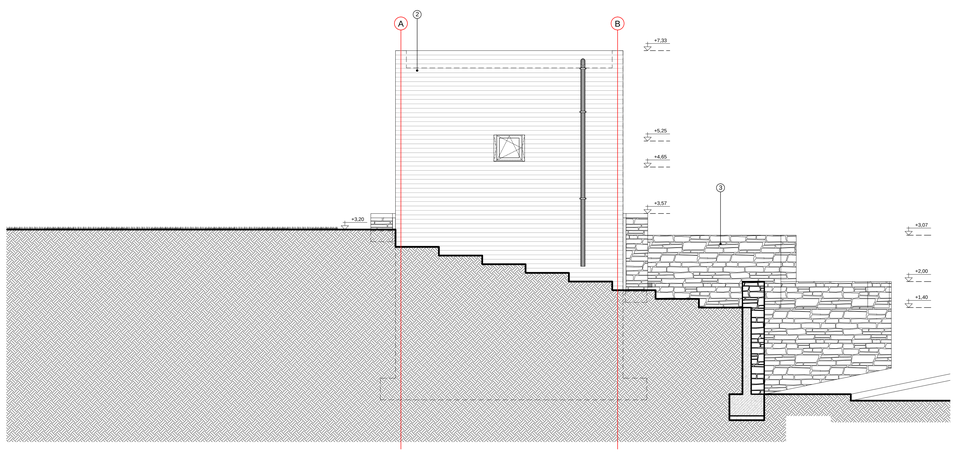

ΟΨΗ 3 - 3'

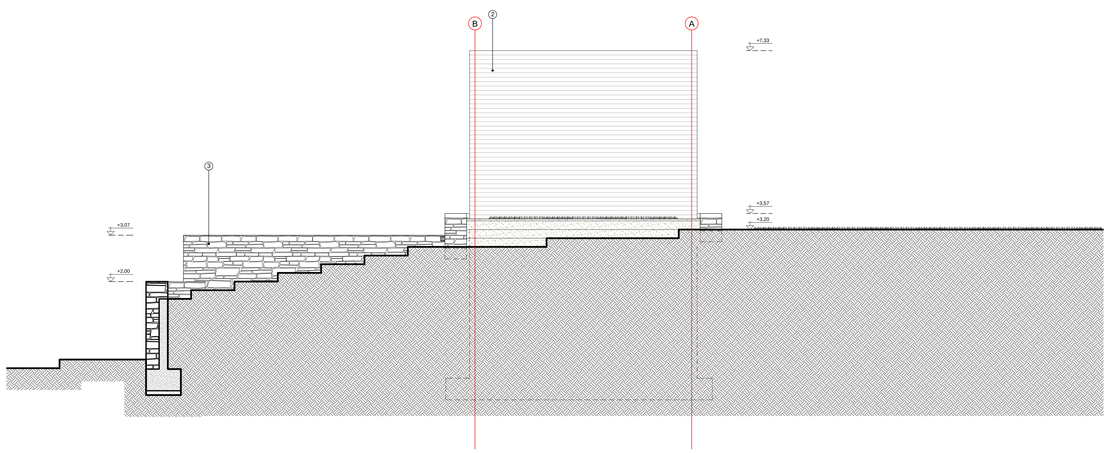

ΟΨΗ 4 - 4'

ΥΠΟΜΝΗΜΑ

ΕΙΔΟΣ ΔΟΜΗΟΥ ΣΤΟΙΧΕΙΟΥ

- Οπλισμένο σκυρόδεμα
- Οπτοπλινθοδομή
- Τοίχος γυψοσανίδας
- Λιθοδομή

1. Σοβάς
2. Εμφανές Σκυρόδεμα
3. Λιθοδομή
4. Ξύλο
5. Αλουμίνιο
6. Κεραμίδια
7. Ανοξείδωτα μεταλλικά στοιχεία
8. Προκατασκευασμένα στοιχεία σκυροδέματος

ΕΙΔΟΣ ΟΡΟΦΗΣ-ΔΑΠΕΔΟΥ

ΤΥΠΟΣ ΟΡΟΦΗΣ
ΥΨΟΣ ΟΡΟΦΗΣ ΑΠΟ ΤΕΛΙΚΟ ΔΑΠΕΔΟ
ΤΥΠΟΣ ΔΑΠΕΔΟΥ

ΔΑΠΕΔΑ

- Ξύλινο δάπεδο
- Μαρμάρινο Δάπεδο
- Δάπεδο εφυαλωμένων κεραμικών πλακιδίων
- Βιομηχανικό δάπεδο

ΟΡΟΦΕΣ

- Επίχρισμα
- Εμφανές σκυρόδεμα
- Ψευδοροφή γυψοσανίδας

ΕΙΔΟΣ ΠΕΛΕΚΙΜΑΤΟΣ ΤΟΙΧΟΥ

Σημείωση 1: Όταν η ένδειξη εμφανίζεται μια φορά σημαίνει ότι όλοι οι τοίχοι έχουν το ίδιο πλέλεμα.
Σημείωση 2: Η εμφάνιση δύο ή περισσότερων αριθμών στην ένδειξη σημαίνει ότι ο τοίχος έχει δύο ή περισσότερα διαφορετικά πλακίσματα καθ' ύψος ή κατα πλάτος.

1. Πλαστικά επί τοίχου
2. Πλαστικά σπατουλαριστά επί τοίχου
3. Πλαστικά επί γυψοσανίδας
4. Διαφανές βερνίκι νερού
5. Ριπολίνη νερού σε MDF
6. Κεραμικά πλακίδια
7. Εμφανές σκυρόδεμα

ΕΙΔΟΣ-ΜΕΤΡΙΚΑ ΣΤΟΙΧΕΙΑ ΚΟΥΦΩΜΑΤΩΝ ΚΑΙ ΑΝΟΙΓΜΑΤΩΝ(ΤΟΝ)

ΕΣΩΤΕΡΙΚΑ ΚΟΥΦΩΜΑΤΑ

ΤΥΠΟΣ ΚΟΥΦΩΜΑΤΟΣ ΑΠΟ ΠΙΝΑΚΑ ΚΟΥΦΩΜΑΤΩΝ	
ΠΛΑΤΟΣ ΚΟΥΦΩΜΑΤΟΣ	ΥΨΟΣ ΚΟΥΦΩΜΑΤΟΣ ΑΠΟ Τ.Σ.Δ.

ΕΣΩΤΕΡΙΚΑ ΚΟΥΦΩΜΑΤΑ

ΤΥΠΟΣ ΚΟΥΦΩΜΑΤΟΣ ΑΠΟ Π.Κ.	ΠΛΑΤΟΣ ΚΟΥΦΩΜΑΤΟΣ
ΥΨΟΣ ΠΟΔΙΑΣ ΑΠΟ Τ.Σ.Δ.	ΥΨΟΣ ΚΟΥΦΩΜΑΤΟΣ ΑΠΟ Τ.Σ.Δ.

ΓΕΝΙΚΟΣ ΤΥΠΟΣ ΚΟΥΦΩΜΑΤΩΝ

- Α Αλουμινίου
- Ξ Ξύλινα
- Σ Σιδηρά
- Τ Τζάμι ασφαλείας
- Υ Υαλοπέτασμα

ΛΟΙΠΟΣ ΣΥΜΒΟΛΙΣΜΟΣ

ΚΩΔΙΚΟΣ ΧΩΡΟΥ

I.01 Αύξων αριθμός χώρου

Υ ΥΠΟΓΕΙΟ
Ι ΙΣΟΓΕΙΟ
Α Α' ΟΡΟΦΟΣ

ΛΕΠΤΟΜΕΡΕΙΕΣ

Λ101 Λεπτομέρεια - Τομή στην υποδεικνυόμενη θέση

Λ102 Λεπτομέρεια περικλείδωσης περιοχής

Λ101 Αριθμός λεπτομέρειας

ΣΤΑΘΜΕΣ

ΚΑΤΟΨΕΙΣ +6.76 / +6.65 Στάθμη τελικού δαπέδου(Σ.Τ.Δ.) / Στάθμη φέρουσας κατασκευής(Σ.Φ.Κ.)

ΤΟΜΕΣ - ΟΨΕΙΣ +2.54 Υψος στο ο 0.00

ΤΟΜΕΣ

B ΑΝΑΦΟΡΑ ΓΡΑΜΜΑΤΟΣ ΤΟΜΗΣ

ΧΑΡΑΚΤΗΡΙΣΜΟΣ ΧΩΡΟΥ

ΚΩΔΙΚΟΣ ΧΩΡΟΥ	ΠΕΡΙΓΡΑΦΗ ΧΩΡΟΥ
I.01	Είσοδος
I.02	Γραμματεία
I.03	Αποθήκη
I.04	Διάδρομος
I.05	Αποδυτήριο ομάδας Α'
I.05.1	WC ομάδας Α'
I.05.2	WC ΑΜΕΑ ομάδας Α'
I.06	Αποδυτήριο ομάδας Β'
I.06.1	WC ομάδας Β'
I.06.2	WC ΑΜΕΑ ομάδας Β'
I.07	Φρεάτιο Ανελκυστήρα
I.08	Μηχανοστάσιο Ανελκυστήρα
I.09	Κλιμακοστάσιο

ΥΛΙΚΑ ΚΑΛΥΨΗΣ ΕΔΑΦΟΥΣ

- Κηπευτικό χώμα
- Συνθετικό δάπεδο τύπου tartan
- Φυτεμένο δώμα
- Λιοφάλτος
- Συνθετικός χλοοτάπητος γηπέδων
- Στοιχείο νερού
- Λίθινοι φυσικοί κυβόλιθοι
- Άμμος
- Σταθεροποιημένο χωμάτινο δάπεδο
- Βότσαλο
- Χλοοτάπητας
- Χυτό βοτσαλωτό δάπεδο

ΔΗΜΗΤΡΗΣ ΠΥΡΓΑΚΗΣ
ΔΙΠΛΩΜ. ΑΡΧΙΤΕΚΤΩΝ ΜΗΧΑΝΙΚΟΣ
ΕΘΝΙΚΟΥ ΜΕΤΣΟΒΙΟΥ ΠΟΛΥΤΕΧΝΙΟΥ
ΜΕΛΕΣΙΓΕΣ Τ.Ε.Ε. - ΑΡ. ΜΗΤΡΟΟΥ 29042
ΜΕΛΕΣΙΓΕΣ Τ.Ε. - ΑΘΗΝΑ Τ.Κ. 106 74
ΑΦΜ. 024415304 - ΔΟΥ. Δ. ΑΘΗΝΩΝ
ΤΗΛ. 210 8820013

ΚΥΡΙΟΣ ΕΡΓΟΥ:

ΔΗΜΟΣ ΑΓΙΟΥ ΔΗΜΗΤΡΙΟΥ

ΕΡΓΟ:

ΑΝΑΠΛΑΣΗ ΠΑΡΚΟΥ ΕΛΕΥΘΕΡΙΟΥ ΒΕΝΙΖΕΛΟΥ (ΑΣΥΡΜΑΤΟΣ)

Ο.Τ. 923 ΔΗΜΟΥ ΑΓΙΟΥ ΔΗΜΗΤΡΙΟΥ
ΟΔΟΙ: ΦΙΛΙΚΗΣ ΕΤΑΙΡΕΙΑΣ - ΜΕΣΣΗΝΙΑΣ - ΑΣΥΡΜΑΤΟΥ - ΕΛΠΙΔΟΣ

ΤΕΧΝΙΚΕΣ ΥΠΗΡΕΣΙΕΣ ΔΗΜΟΥ ΑΓΙΟΥ ΔΗΜΗΤΡΙΟΥ

ΑΝΑΔΟΧΟΣ:

ΣΥΜΠΡΑΤΤΟΝΤΑ ΓΡΑΦΕΙΑ ΜΕΛΕΤΩΝ

1. Δημήτριος Ν. Πυργάκης
2. Νικόλαος Κάκκεβος
3. Νικόλαος Χριστοφυλλάκης
4. Ελευθέριος Κατσουλάκος

Αρχιτέκτων - Πολεοδόμος
Πολιτικός Μηχανικός
Ηλεκτρολόγος Μηχανικός
Τ/ Γεωπόνος

ΜΕΛΕΤΗ:

ΑΡΧΙΤΕΚΤΟΝΙΚΑ
ΜΕΛΕΤΗ ΕΦΑΡΜΟΓΗΣ

ΘΕΜΑ ΣΧΕΔΙΟΥ:

ΘΕΜΑ ΣΧΕΔΙΟΥ

ΟΨΕΙΣ
ΚΤΙΡΙΟΥ Κ01 (ΑΠΟΔΥΤΗΡΙΑ ΓΗΠΕΔΟΥ 9Χ9)
ΑΡΧ - 25

ΚΛΙΜΑΚΑ 1:50

ΜΕΛΕΤΗΤΕΣ:

Δ. Ν. Πυργάκης
Δ. Δ. Γεωργουλή

Αρχιτέκτων - Πολεοδόμος
Αρχιτέκτων Μηχανικός

ΣΥΝΤΑΚΤΕΣ:

D					
C					
Ⓑ					10-2019
A					
ΕΚΔΟΣΗ	ΣΥΝΤΑΞΗ	ΥΠΟΓΡΑΦΗ	ΕΛΕΓΧΟΣ	ΥΠΟΓΡΑΦΗ	ΗΜΝΙΑ

ΘΕΩΡΗΣΕΙΣ:

Η ΕΠΙΒΛΕΠΟΥΣΑ	Α. ΤΣΙΑΜΗ	
Η ΠΡΟΣΤΑΜΕΝΗ ΤΜΗΜΑΤΟΣ ΜΕΛΕΤΩΝ	Α.ΚΙΤΣΙΚΟΠΟΥΛΟΥ	

ΕΓΚΡΙΣΕΙΣ:

ΑΠΟΦ. ΥΠ' ΑΡΙΘΜ.

Ο Δικαιδοτής των ΤΕΧΝ.ΥΠΗΡ. ΔΗΜΟΥ ΑΓΙΟΥ ΔΗΜΗΤΡΙΟΥ

ΓΕΩΡ. ΒΑΣΙΛΑΝΤΩΝΑΚΗΣ

ΗΜΕΡΟΜΗΝΙΑ: ΟΚΤΩΒΡΙΟΣ 2019