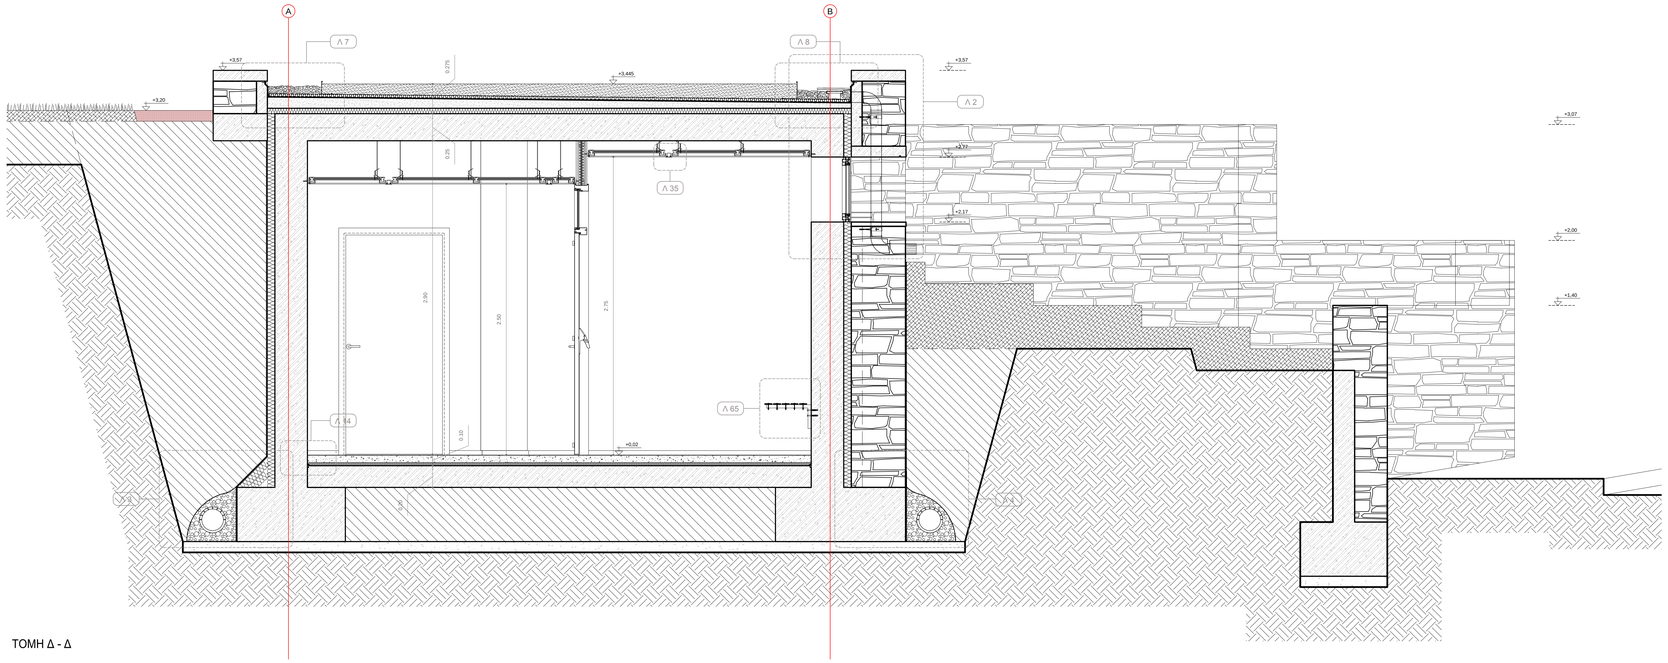

ΤΟΜΗ Δ - Δ

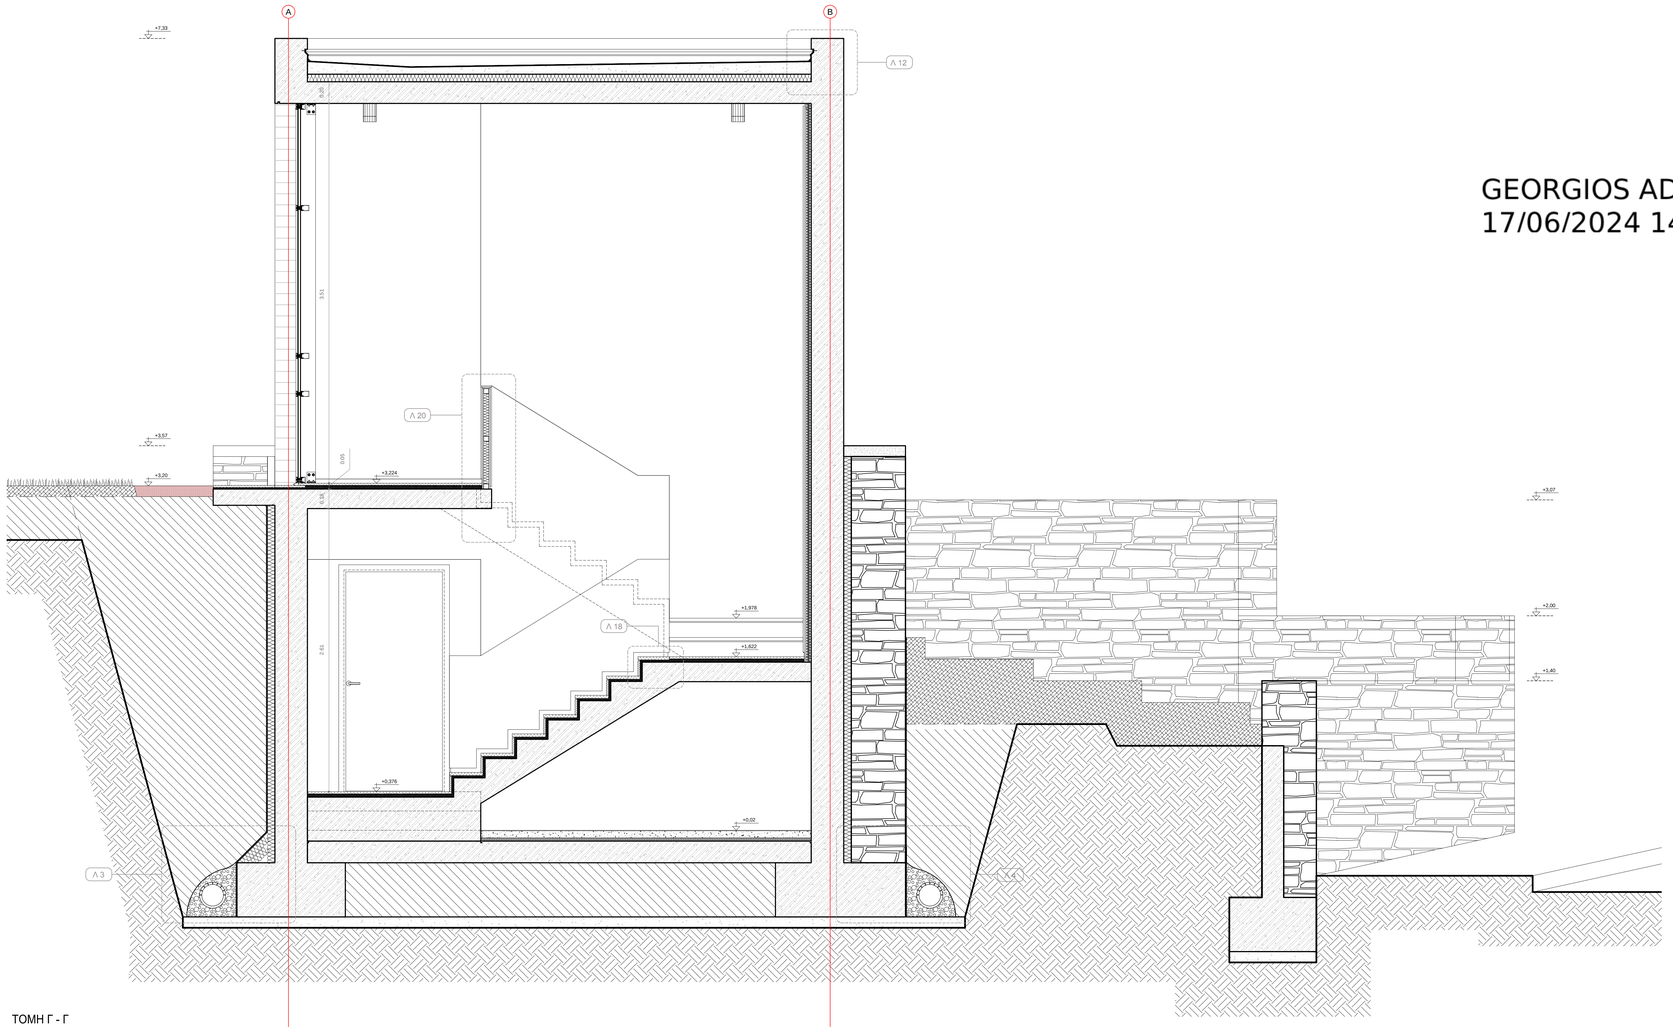

ΤΟΜΗ Γ - Γ

GEORGIOS ADAMOPOULOS
17/06/2024 14:05

ΥΠΟΜΝΗΜΑ

ΕΙΔΟΣ ΔΟΜΙΚΟΥ ΣΤΟΙΧΕΙΟΥ

- Οπλισμένο σκυρόδεμα
- Οπτοπλινθοδομή
- Τοίχος γυψοσανίδας
- Λιθοδομή

1. Σοβάς
2. Εμφανές Σκυρόδεμα
3. Λιθοδομή
4. Ξύλο
5. Αλουμίνιο
6. Κεραμίδια
7. Ανοξείδωτα μεταλλικά στοιχεία
8. Προκατασκευασμένα στοιχεία σκυροδέματος

ΕΙΔΟΣ ΟΡΟΦΗΣ-ΔΑΠΕΔΟΥ

ΤΥΠΟΣ ΟΡΟΦΗΣ
ΥΨΟΣ ΟΡΟΦΗΣ ΑΠΟ ΤΕΛΙΚΟ ΔΑΠΕΔΟ
ΤΥΠΟΣ ΔΑΠΕΔΟΥ

ΔΑΠΕΔΑ
- Ξύλινο δάπεδο
- Μαρμάρινο Δάπεδο
- Δάπεδο εφυαλωμένων κεραμικών πλακιδίων
- Βιομηχανικό δάπεδο

ΟΡΟΦΕΣ
- Επίχρισμα
- Εμφανές σκυρόδεμα
- Ψευδοροφή γυψοσανίδας

ΕΙΔΟΣ ΤΕΧΝΙΚΟΥ ΤΟΜΟΥ

Σημείωση 1: Όταν ο ενδιάξη εμφανίζεται μια φορά σημαίνει ότι όλοι οι τοίχοι έχουν το ίδιο τελείωμα.
Σημείωση 2: Η εμφάνιση δύο ή περισσότερων αριθμών στην ενδιάξη σημαίνει ότι ο τοίχος έχει δύο ή περισσότερα διαφορετικά τελειώματα καθ' όψος ή κατά πλάτος.

1. Πλαστικά επί τοίχου
2. Πλαστικά σπατουλαριστά επί τοίχου
3. Πλαστικά επί γυψοσανίδας
4. Διαφανές βερνίκι νερού
5. Ριπολίνη νερού σε MDF
6. Κεραμικά πλακίδια
7. Εμφανές σκυρόδεμα

ΕΙΔΟΣ-ΜΕΤΡΙΚΑ ΣΤΟΙΧΕΙΑ ΚΟΥΦΩΜΑΤΩΝ ΚΑΙ ΑΝΟΙΓΜΑΤΟΝ(ΟΠΩΝ)

ΕΣΩΤΕΡΙΚΑ ΚΟΥΦΩΜΑΤΑ
ΤΥΠΟΣ ΚΟΥΦΩΜΑΤΟΣ ΑΠΟ ΠΛΑΚΑ ΚΟΥΦΩΜΑΤΩΝ
ΠΛΑΤΟΣ ΚΟΥΦΩΜΑΤΟΣ | ΥΨΟΣ ΚΟΥΦΩΜΑΤΟΣ ΑΠΟ Τ.Σ.Δ.

ΕΣΩΤΕΡΙΚΑ ΚΟΥΦΩΜΑΤΑ
ΤΥΠΟΣ ΚΟΥΦΩΜΑΤΟΣ ΑΠΟ Π.Κ. | ΠΛΑΤΟΣ ΚΟΥΦΩΜΑΤΟΣ
ΑΣΦ 2.10 / 5.00 4.00 | ΥΨΟΣ ΠΟΔΙΑΣ ΑΠΟ Τ.Σ.Δ. | ΥΨΟΣ ΚΟΥΦΩΜΑΤΟΣ ΑΠΟ Τ.Σ.Δ.

ΓΕΝΙΚΟΙ ΤΥΠΟΙ ΚΟΥΦΩΜΑΤΩΝ
- Α Αλουμινίου
- Ξ Ξύλινα
- Σ Σιδηρά
- Τ Τζάμι ασφαλείας
- Υ Υαλοπέτασμα

ΛΟΙΠΟΙ ΣΥΜΒΟΛΙΣΜΟΙ

ΚΩΔΙΚΟΣ ΧΩΡΟΥ
I.01 Αύξων αριθμός χώρου

Υ ΥΠΟΓΕΙΟ
Ι ΙΣΟΓΕΙΟ
Α Α' ΟΡΟΦΟΣ

ΛΕΠΤΟΜΕΡΕΙΕΣ
Λ101 Λεπτομέρεια - Τύμη στην υποδεικνύμενη θέση
Λ102 Λεπτομέρεια περικλείμενης περιοχής
Λ101 Αριθμός λεπτομέρειας

ΣΤΑΘΜΕΣ
ΚΑΤΟΨΕΙΣ +6.76 Στάθμη τελικού δαπέδου(Σ.Τ.Δ.) / +6.65 Στάθμη φέρουσας κατασκευής(Σ.Φ.Κ.)
ΤΟΜΕΣ - ΟΨΕΙΣ +2.54 Υψος στο ± 0.00

ΤΟΜΕΣ
B: ΑΝΑΦΟΡΑ ΓΡΑΜΜΑΤΟΣ ΤΟΜΗΣ

ΧΑΡΑΚΤΗΡΙΣΜΟΙ ΧΩΡΟΝ

ΚΩΔΙΚΟΣ ΧΩΡΟΥ	ΠΕΡΙΓΡΑΦΗ ΧΩΡΟΥ
I.01	Είσοδος
I.02	Γραμματεία
I.03	Αποθήκη
I.04	Διάδρομος
I.05	Αποδυτήρια ομάδας Α'
I.05.1	WC ομάδας Α'
I.05.2	WC ΑΜΕΑ ομάδας Α'
I.06	Αποδυτήρια ομάδας Β'
I.06.1	WC ομάδας Β'
I.06.2	WC ΑΜΕΑ ομάδας Β'
I.07	Φρεάτιο Ανελκυστήρα
I.08	Μηχανοστάσιο Ανελκυστήρα
I.09	Κλιμακοστάσιο

ΤΥΠΙΚΑ ΚΑΛΥΨΗΣ ΕΔΑΦΟΥΣ

- Κηπευτικό χώμα
- Συνθετικό δάπεδο τύπου tartan
- Φυτεμένο δώμα
- Ασφαλτος
- Συνθετικός χλοοτάπητας γηπέδων
- Στοιχείο νερού
- Λίθινοι φυσικοί κυβόλιθοι
- Άμμος
- Σταθεροποιημένο χωμάτινο δάπεδο
- Βότσαλο
- Χλοοτάπητας
- Χυτό βοτσαλωτό δάπεδο

ΔΗΜΗΤΡΗΣ ΠΥΡΓΑΚΗΣ
ΔΙΠΛΩΜ. ΑΡΧΙΤΕΚΤΩΝ-ΜΗΧΑΝΙΚΟΣ
ΕΘΝΙΚΟΥ ΜΕΤΣΟΒΙΟΥ ΠΟΛΥΤΕΧΝΙΟΥ
ΜΕΛΟΣ Τ.Ε.Ε. - ΑΡ. ΜΗΤΡΩΟΥ 29042
ΜΕΛΕΑΓΡΟΥ 11 - ΑΘΗΝΑ Τ.Κ. 106 74
ΑΦΜ: 024415304 - ΔΟΥ: Δ. ΑΘΗΝΩΝ
ΤΗΛ.: 210 8820013

ΚΥΡΙΟΣ ΕΡΓΟΥ:

ΔΗΜΟΣ ΑΓΙΟΥ ΔΗΜΗΤΡΙΟΥ

ΕΡΓΟ:

ΑΝΑΠΛΑΣΗ ΠΑΡΚΟΥ ΕΛΕΥΘΕΡΙΟΥ ΒΕΝΙΖΕΛΟΥ (ΑΣΥΡΜΑΤΟΣ)

Ο.Τ. 923 ΔΗΜΟΥ ΑΓΙΟΥ ΔΗΜΗΤΡΙΟΥ
ΟΔΟΙ: ΦΙΛΙΚΗΣ ΕΤΑΙΡΕΙΑΣ - ΜΕΣΣΗΝΙΑΣ - ΑΣΥΡΜΑΤΟΥ - ΕΛΠΙΔΟΣ

ΤΕΧΝΙΚΕΣ ΥΠΗΡΕΣΙΕΣ ΔΗΜΟΥ ΑΓΙΟΥ ΔΗΜΗΤΡΙΟΥ

ΑΝΑΔΟΧΟΣ:

ΣΥΜΠΡΑΤΤΟΝΤΑ ΓΡΑΦΕΙΑ ΜΕΛΕΤΩΝ

1. Δημήτριος Ν. Πυργάκης — Αρχιτέκτων - Πολεοδόμος
2. Νικόλαος Κάκκαβας — Πολιτικός Μηχανικός
3. Νικόλαος Χριστοφυλλάκης — Ηλεκτρολόγος Μηχανικός
4. Ελευθέριος Κατσουλάκος — Τ/ Γεωπόνος

ΜΕΛΕΤΗ:

ΑΡΧΙΤΕΚΤΟΝΙΚΑ
ΜΕΛΕΤΗ ΕΦΑΡΜΟΓΗΣ

ΘΕΜΑ ΣΧΕΔΙΟΥ:

ΘΕΜΑ ΣΧΕΔΙΟΥ

ΤΟΜΕΣ Γ - Γ, Δ - Δ
ΚΤΙΡΙΟΥ Κ01 (ΑΠΟΔΥΤΗΡΙΑ ΓΗΠΕΔΟΥ 9Χ9)
ΑΡΧ - 26

ΚΛΙΜΑΚΑ 1:20

ΜΕΛΕΤΗΤΕΣ:

Δ. Ν. Πυργάκης — Αρχιτέκτων - Πολεοδόμος
Δ. Δ. Γεωργουλή — Αρχιτέκτων Μηχανικός

ΣΥΝΤΑΚΤΕΣ:

D					
C					
Ⓑ					10-2019
A					
ΕΚΔΟΣΗ	ΣΥΝΤΑΞΗ	ΥΠΟΓΡΑΦΗ	ΕΛΕΓΧΟΣ	ΥΠΟΓΡΑΦΗ	ΗΜΙΝΙΑ

ΘΕΩΡΗΣΕΙΣ:

Η ΕΠΙΒΛΕΠΟΥΣΑ	Α. ΤΣΙΑΜΗ	
Η ΠΡΟΙΣΤΑΜΕΝΗ ΤΜΗΜΑΤΟΣ ΜΕΛΕΤΩΝ	Α.ΚΙΤΣΙΚΟΠΟΥΛΟΥ	

ΕΠΙΡΕΙΕΙΣ:

ΑΠΟΦ. ΥΠ ΑΡΙΘΜ.
Ο Διαθυνής των ΤΕΧΝ.ΥΠΗΡ. ΔΗΜΟΥ ΑΓΙΟΥ ΔΗΜΗΤΡΙΟΥ

ΓΕΩΡ. ΒΑΣΙΛΑΝΤΩΝΑΚΗΣ

ΗΜΕΡΟΜΗΝΙΑ: ΟΚΤΩΒΡΙΟΣ 2019