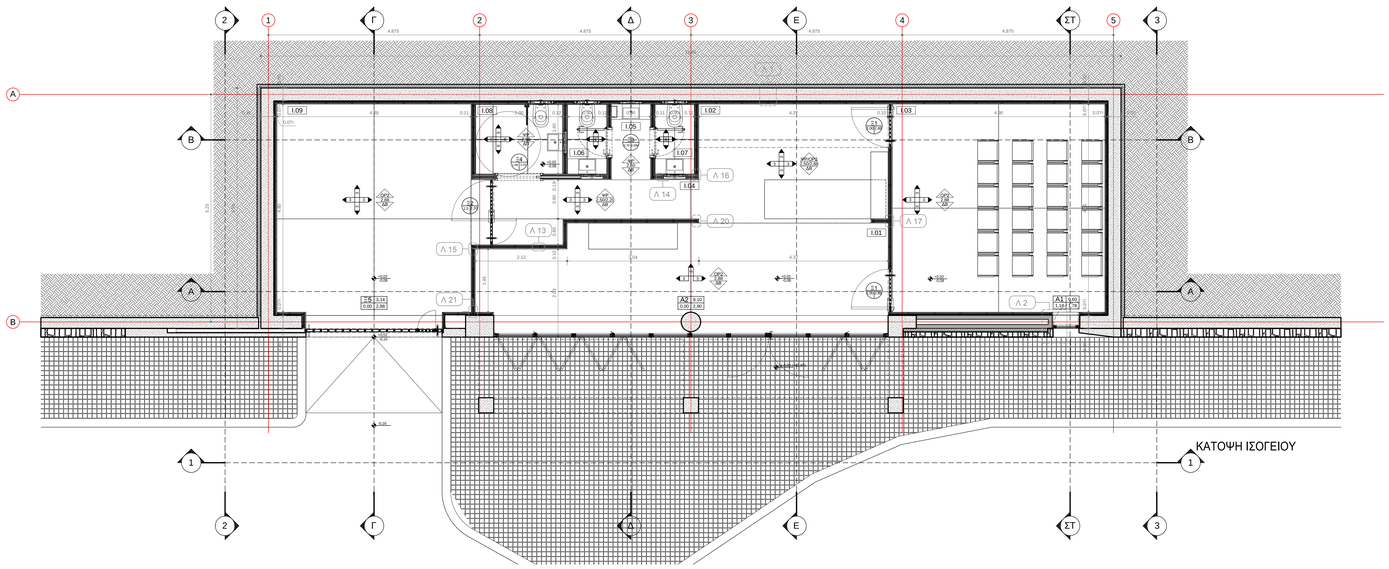

GEORGIOS ADAMOPOULOS
17/06/2024 14:11

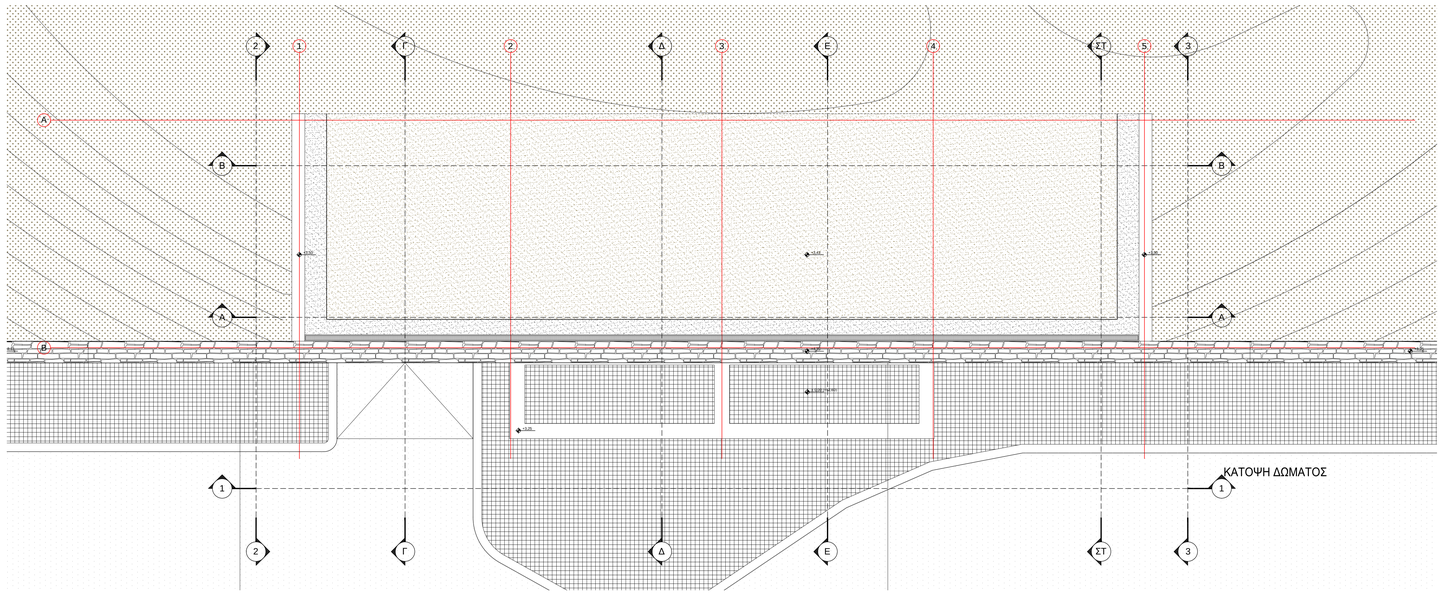

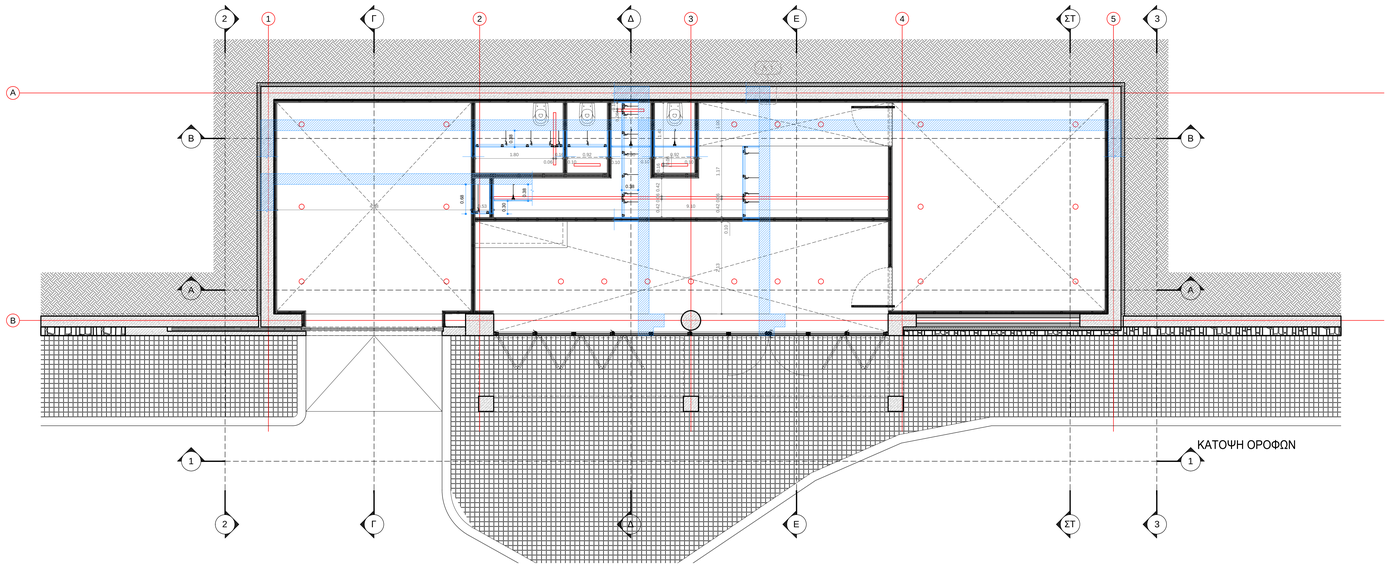

ΥΠΟΜΝΗΜΑ

ΕΙΔΟΣ ΔΟΜΗΟΥ ΣΤΟΙΧΕΙΟΥ

- Οπλισμένο σκυρόδεμα
- Οπτοπλινθοδομή
- Τοίχος γυψοσανίδας
- Λιθοδομή

1. Σοβάς
2. Εμφανές Σκυρόδεμα
3. Λιθοδομή
4. Ξύλο
5. Αλουμίνιο
6. Κεραμίδια
7. Ανοξείδωτα μεταλλικά στοιχεία
8. Προκατασκευασμένα στοιχεία σκυροδέματος

ΕΙΔΟΣ ΟΡΟΦΗΣ-ΔΑΠΕΔΟΥ

ΤΥΠΟΣ ΟΡΟΦΗΣ
ΥΨΟΣ ΟΡΟΦΗΣ ΑΠΟ ΤΕΛΙΚΟ ΔΑΠΕΔΟ
ΤΥΠΟΣ ΔΑΠΕΔΟΥ

ΔΑΠΕΔΑ

- Ξύλινο δάπεδο
- Μαρμάρινο Δάπεδο
- Δάπεδο εφυαλωμένων κεραμικών πλακιδίων
- Βιομηχανικό δάπεδο

ΟΡΟΦΕΣ

- ΟΡ1 Επίχρισμα
- ΟΡ2 Εμφανές σκυρόδεμα
- ΨΡ Ψευδοροφή γυψοσανίδας

ΕΙΔΟΣ ΤΕΛΕΙΟΜΑΤΟΣ ΤΟΙΧΟΥ

Σημείωση 1: Όταν η ένδειξη εμφανίζεται μια φορά σημαίνει ότι όλοι οι τοίχοι έχουν το ίδιο τελείωμα.
Σημείωση 2: Η εμφάνιση δύο ή περισσότερων αριθμών στην ένδειξη σημαίνει ότι ο τοίχος έχει δύο ή περισσότερα διαφορετικά τελειώματα καθ' ύψος ή κατα πλάτος.

1. Πλαστικά επί τοίχου
2. Πλαστικά σπατουλαριστά επί τοίχου
3. Πλαστικά επί γυψοσανίδας
4. Διαφανές βερνίκι νερού
5. Ριπολίνη νερού σε MDF
6. Κεραμικά πλακίδια
7. Εμφανές σκυρόδεμα

ΕΙΔΟΣ-ΜΕΤΡΙΚΑ ΣΤΟΙΧΕΙΑ ΚΟΥΦΩΜΑΤΩΝ (ΑΝΑΦΙΑΜΑΤΟΝΟΥΠΩΝ)

ΕΣΩΤΕΡΙΚΑ ΚΟΥΦΩΜΑΤΑ

ΤΥΠΟΣ ΚΟΥΦΩΜΑΤΟΣ ΑΠΟ ΠΙΝΑΚΑ ΚΟΥΦΩΜΑΤΩΝ	
ΠΛΑΤΟΣ ΚΟΥΦΩΜΑΤΟΣ	ΥΨΟΣ ΚΟΥΦΩΜΑΤΟΣ ΑΠΟ Τ.Σ.Δ.

ΕΣΩΤΕΡΙΚΑ ΚΟΥΦΩΜΑΤΑ

ΤΥΠΟΣ ΚΟΥΦΩΜΑΤΟΣ ΑΠΟ Π.Κ.	ΠΛΑΤΟΣ ΚΟΥΦΩΜΑΤΟΣ
ΥΨΟΣ ΠΟΔΙΑΣ ΑΠΟ Τ.Σ.Δ.	ΥΨΟΣ ΚΟΥΦΩΜΑΤΟΣ ΑΠΟ Τ.Σ.Δ.

ΓΕΝΙΚΟΙ ΤΥΠΟΙ ΚΟΥΦΩΜΑΤΩΝ

- Α Αλουμινίου
- Ξ Ξύλινα
- Σ Σιδηρά
- Τ Τζάμι ασφαλείας
- Υ Υαλοπέτασμα

ΛΟΙΠΟΙ ΣΥΜΒΟΛΙΣΜΟΙ

ΚΩΔΙΚΟΣ ΧΩΡΟΥ

I.01 Αύξων αριθμός χώρου

Υ ΥΠΟΓΕΙΟ
Ι ΙΣΟΓΕΙΟ
Α Α΄ ΟΡΟΦΟΣ

ΛΕΠΤΟΜΕΡΕΙΕΣ

Λ101 — Λεπτομέρεια - Τομή στην υποδεικνύμενη θέση

Λ102 — Λεπτομέρεια περικλείομενης περιοχής

Λ101 — Αριθμός λεπτομέρειας

ΣΤΑΘΜΕΣ

ΚΑΤΟΨΕΙΣ: +6.76 / +6.65 — Στάθμη τελικού δαπέδου(Σ.Τ.Δ.) / Στάθμη φέρουσας κατασκευής(Σ.Φ.Κ.)

ΤΟΜΕΣ - ΟΨΕΙΣ: +2.54 — Υψος στο ± 0.00

ΤΟΜΕΣ

B — B: ΑΝΑΦΟΡΑ ΓΡΑΜΜΑΤΟΣ ΤΟΜΗΣ

ΧΑΡΑΚΤΗΡΙΣΜΟΙ ΧΩΡΟΥ

ΚΩΔΙΚΟΣ ΧΩΡΟΥ	ΠΕΡΙΓΡΑΦΗ ΧΩΡΟΥ
I.01	Είσοδος - Αίθουσα αναμονής
I.02	Γραμματεία
I.03	Αίθουσα διδασκαλίας
I.04	Διάδρομος
I.05	Προθάλαμος WC
I.06	WC ανδρών
I.07	WC γυναικών
I.08	WC ΑΜΕΑ
I.09	Αποθήκη-Συνεργείο

ΥΛΙΚΑ ΚΑΛΥΨΗΣ ΕΔΑΦΟΥΣ

- Κηπευτικό χώμα
- Συνθετικό δάπεδο τύπου tartan
- Φυτεμένο δώμα
- Λιαφαλτος
- Συνθετικός χλοοτάπητας γηπέδων
- Στοιχείο νερού
- Λίθινοι φυσικοί κυβόλιθοι
- Λιμμος
- Σταθεροποιημένο χωμάτινο δάπεδο
- Βότσαλο
- Χλοοτάπητας
- Χυτό βοτσαλωτό δάπεδο

ΔΗΜΗΤΡΗΣ ΠΥΡΓΑΚΗΣ
ΔΙΠΛΩΜ. ΑΡΧΙΤΕΚΤΩΝ ΜΗΧΑΝΙΚΟΣ
ΕΘΝΙΚΟΥ ΜΕΤΣΟΒΙΟΥ ΠΟΛΥΤΕΧΝΙΟΥ
ΜΕΛΟΣ Τ.Ε.Ε. - ΑΡ. ΜΗΤΡΩΟΥ 25042
ΜΕΛΕΑΓΡΟΥ 11 - ΑΘΗΝΑ Τ.Κ. 106 74
ΑΦΜ: 024415304 - ΔΟΥ: Δ. ΑΘΗΝΩΝ
ΤΗΛ.: 210 8820013

ΚΥΡΙΟΣ ΕΡΓΟΥ:

ΔΗΜΟΣ ΑΓΙΟΥ ΔΗΜΗΤΡΙΟΥ

ΕΡΓΟ:

ΑΝΑΠΛΑΣΗ ΠΑΡΚΟΥ ΕΛΕΥΘΕΡΙΟΥ ΒΕΝΙΖΕΛΟΥ (ΑΣΥΡΜΑΤΟΣ)

Ο.Τ. 923 ΔΗΜΟΥ ΑΓΙΟΥ ΔΗΜΗΤΡΙΟΥ
ΟΔΟΙ: ΦΙΛΙΚΗΣ ΕΤΑΙΡΕΙΑΣ - ΜΕΣΣΗΝΙΑΣ - ΑΣΥΡΜΑΤΟΥ - ΕΛΠΙΔΟΣ

ΤΕΧΝΙΚΕΣ ΥΠΗΡΕΣΙΕΣ ΔΗΜΟΥ ΑΓΙΟΥ ΔΗΜΗΤΡΙΟΥ

ΑΝΑΔΟΧΟΣ:

ΣΥΜΠΡΑΤΤΟΝΤΑ ΓΡΑΦΕΙΑ ΜΕΛΕΤΩΝ

1. Δημήτριος Ν. Πυργάκης
2. Νικόλαος Κάκκεβος
3. Νικόλαος Χριστοφυλλάκης
4. Ελευθέριος Κατσουλάκος

Αρχιτέκτων - Πολεοδόμος
Πολιτικός Μηχανικός
Ηλεκτρολόγος Μηχανικός
Τ/ Γεωπόνος

ΜΕΛΕΤΗ:

ΑΡΧΙΤΕΚΤΟΝΙΚΑ
ΜΕΛΕΤΗ ΕΦΑΡΜΟΓΗΣ

ΘΕΜΑ ΣΧΕΔΙΟΥ:

ΘΕΜΑ ΣΧΕΔΙΟΥ

ΚΑΤΟΨΕΙΣ
ΚΤΙΡΙΟΥ Κ02 (ΕΓΚΑΤΑΣΤΑΣΕΙΣ ΚΠ01)

ΑΡΧ - 29

ΚΛΙΜΑΚΑ 1:50

ΜΕΛΕΤΗΤΕΣ:

Δ. Ν. Πυργάκης
Δ. Δ. Γεωργουλή

Αρχιτέκτων - Πολεοδόμος
Αρχιτέκτων Μηχανικός

ΣΥΝΤΑΚΤΕΣ:

ΕΚΔΟΣΗ	ΣΥΝΤΑΞΗ	ΥΠΟΓΡΑΦΗ	ΕΛΕΓΧΟΣ	ΥΠΟΓΡΑΦΗ	ΗΜΝΙΑ
D					
C					
Ⓑ					10-2019
A					

ΘΕΩΡΗΣΕΙΣ:

Η ΕΠΙΒΛΕΠΟΥΣΑ	Α. ΤΣΙΑΜΗ	
Η ΠΡΟΙΣΤΑΜΕΝΗ ΤΜΗΜΑΤΟΣ ΜΕΛΕΤΩΝ	Α.ΚΙΤΣΙΚΟΠΟΥΛΟΥ	

ΕΓΚΡΙΣΕΙΣ:

ΑΠΟΦ. ΥΠ ΑΡΙΘΜ.

Ο Δικαιδοτής των ΤΕΧΝ.ΥΠΗΡ. ΔΗΜΟΥ ΑΓΙΟΥ ΔΗΜΗΤΡΙΟΥ

ΓΕΩΡ. ΒΑΣΙΛΑΝΤΩΝΑΚΗΣ

ΗΜΕΡΟΜΗΝΙΑ: ΟΚΤΩΒΡΙΟΣ 2019