GEORGIOS ADAMOPOULOS
17/06/2024 14:14

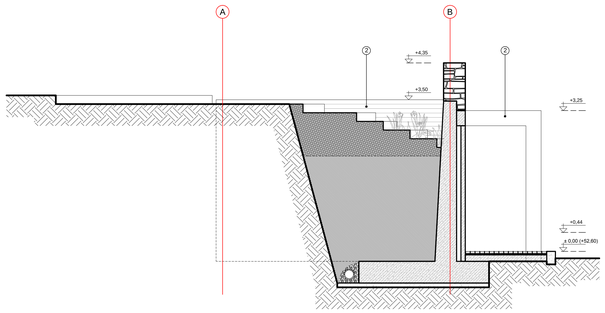

ΑΝΑΤΟΛΙΚΗ ΟΨΗ (ΟΨΗ 2 - 2)

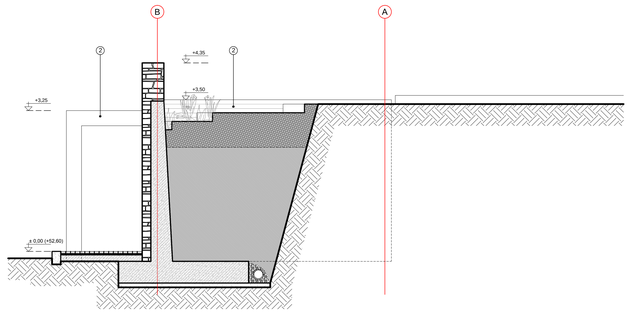

ΔΥΤΙΚΗ ΟΨΗ (ΟΨΗ 3 - 3)

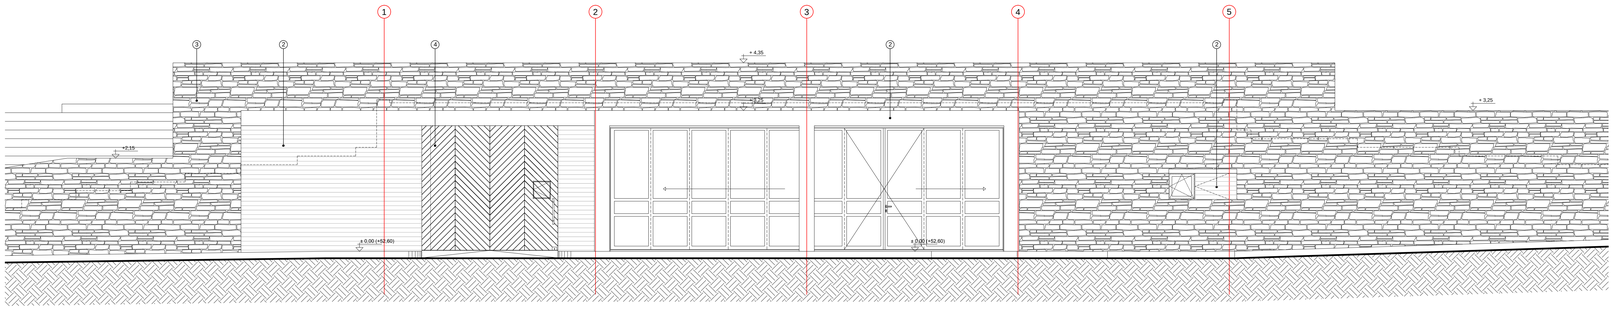

ΝΟΤΙΑ ΟΨΗ (ΟΨΗ 1 - 1)

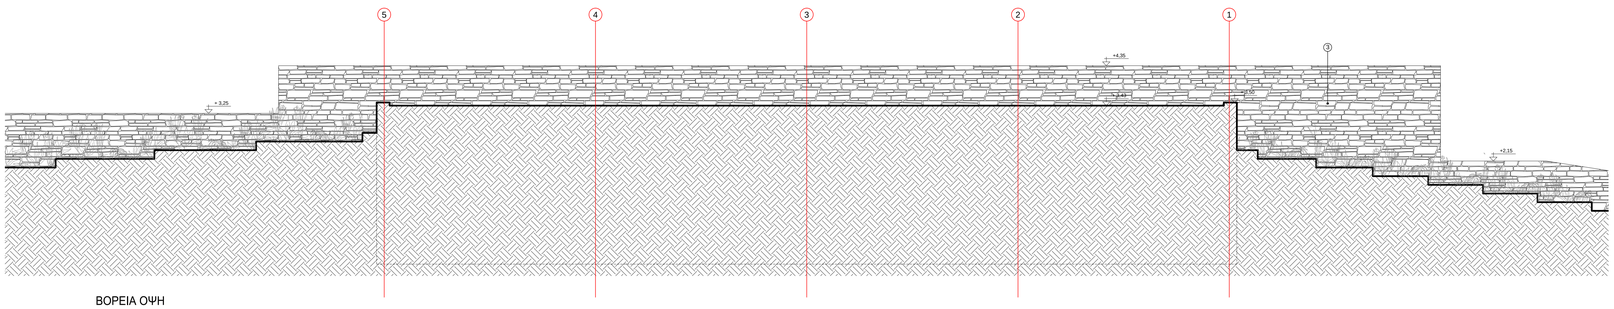

ΒΟΡΕΙΑ ΟΨΗ

ΥΠΟΜΝΗΜΑ

ΕΙΔΟΣ ΔΟΜΗΣΗΣ ΣΤΟΙΧΕΙΟΥ

- Οπλισμένο σκυρόδεμα
- Οπτοπλινθοδομή
- Τοίχος γυψοσανίδας
- Λιθοδομή

1 → Σοβάς
2 → Εμφανές Σκυρόδεμα
3 → Λιθοδομή
4 → Ξύλο
5 → Αλουμίνιο
6 → Κεραμίδα
7 → Ανοξείδωτα μεταλλικά στοιχεία
8 → Προκατασκευασμένα στοιχεία σκυροδέματος

ΕΙΔΟΣ ΟΡΟΦΗΣ-ΔΑΠΕΔΟΥ

ΤΥΠΟΣ ΟΡΟΦΗΣ
ΥΨΟΣ ΟΡΟΦΗΣ ΑΠΟ ΤΕΛΙΚΟ ΔΑΠΕΔΟ
ΤΥΠΟΣ ΔΑΠΕΔΟΥ

ΔΑΠΕΔΑ

- ΔΞ Ξύλινο δάπεδο
- ΔΜ Μαρμάρινο Δάπεδο
- ΔΠ Δάπεδο εφαλωμένων κεραμικών πλακιδίων
- ΔΒ Βιομηχανικό δάπεδο

ΟΡΟΦΕΣ

- ΟΡ1 Επίχρισμα
- ΟΡ2 Εμφανές σκυρόδεμα
- ΟΡ3 Ψευδοροφή γυψοσανίδας

ΕΙΔΟΣ ΤΕΧΝΟΚΑΤΑΣΚΕΥΩΝ ΤΟΙΧΟΥ

ΤΟ Σημείωση 1: Στην η ένδειξη εμφανίζεται μια φορά σημαίνει ότι όλοι οι τοίχοι έχουν το ίδιο πλάνταρ.
Σημείωση 2: Η εμφάνιση δύο ή περισσότερων αριθμών στην ένδειξη σημαίνει ότι ο τοίχος έχει δύο ή περισσότερα διαφορετικά πλαισιώματα καθ' ύψος ή κατά πλάτος

1 Πλαστικά επί τοίχου
2 Πλαστικά σπατουλαρισμένα επί τοίχου
3 Πλαστικά επί γυψοσανίδας
4 Διφανές βερνίκι νερού
5 Ρητινίλιν νερού σε MDF
6 Κεραμικό πλακίδιο
7 Εμφανές σκυρόδεμα

ΕΙΔΟΣ-ΜΕΤΡΙΚΑ ΣΤΟΙΧΕΙΑ ΚΟΥΦΩΜΑΤΩΝ ΚΑΙ ΑΝΟΙΓΜΑΤΩΝ(ΚΟΥΦΩΝ)

ΕΞΩΤΕΡΙΚΑ ΚΟΥΦΩΜΑΤΑ

ΤΥΠΟΣ ΚΟΥΦΩΜΑΤΟΣ ΑΠΟ ΠΛΑΚΑ ΚΟΥΦΩΜΑΤΩΝ
ΠΛΑΤΟΣ ΚΟΥΦΩΜΑΤΟΣ | ΥΨΟΣ ΚΟΥΦΩΜΑΤΟΣ ΑΠΟ Τ.Σ.Δ.

ΕΣΩΤΕΡΙΚΑ ΚΟΥΦΩΜΑΤΑ

ΤΥΠΟΣ ΚΟΥΦΩΜΑΤΟΣ ΑΠΟ ΠΛ. | ΠΛΑΤΟΣ ΚΟΥΦΩΜΑΤΟΣ
ΥΨΟΣ ΠΟΔΙΑΣ ΑΠΟ Τ.Σ.Δ. | ΥΨΟΣ ΚΟΥΦΩΜΑΤΟΣ ΑΠΟ Τ.Σ.Δ.

ΓΕΝΙΚΟΣ ΤΥΠΟΣ ΚΟΥΦΩΜΑΤΩΝ

- Α Αλουμινίου
- Ξ Ξύλινα
- Σ Σιδηρά
- Τ Τζάμι ασφαλείας
- Υ Υαλοπέτασμα

ΛΟΙΠΟΙ ΣΥΜΒΟΛΙΣΜΟΙ

ΚΩΔΙΚΟΣ ΧΩΡΟΥ

1.01 Αύξων αριθμός χώρου

Υ ΥΠΟΓΕΙΟ
Ι ΙΣΟΓΕΙΟ
Α Α' ΟΡΟΦΟΣ

ΛΕΠΤΟΜΕΡΕΙΕΣ

Λ101 Λεπτομέρεια - Τομή στην υποδεικνυόμενη θέση

Λ102 Λεπτομέρεια περικλείόμενης περιοχής

Λ101 Αριθμός λεπτομέρειας

ΣΤΑΘΜΕΣ

ΚΑΤΟΨΕΙΣ +6.76 / +6.65 Στάθμη τελικού δαπέδου(Σ.Τ.Δ.) / Στάθμη φέροντος κατασκευής(Σ.Φ.Κ.)

ΤΟΜΕΣ - ΟΨΕΙΣ +2.54 Ύψος επί ± 0.00

ΤΟΜΕΣ

Β ΑΝΑΦΟΡΑ ΓΡΑΜΜΑΤΟΣ ΤΟΜΗΣ

ΧΑΡΑΚΤΗΡΙΣΜΟΙ ΧΩΡΩΝ

ΚΩΔΙΚΟΣ ΧΩΡΟΥ	ΠΕΡΙΓΡΑΦΗ ΧΩΡΟΥ
1.01	Είσοδος - Αίθουσα αναμονής
1.02	Γραμματεία
1.03	Αίθουσα διδασκαλίας
1.04	Διάδρομος
1.05	Προθάλαμος WC
1.06	WC ανδρών
1.07	WC γυναικών
1.08	WC ΑΜΕΑ
1.09	Αποθήκη-Συνεργείο

ΥΛΙΚΑ ΚΑΛΥΨΗΣ ΕΔΑΦΟΥΣ

- Κηπευτικό χώμα
- Φυτεμένο δώμα
- Συνθετικός χλοοτάπητας γηπέδων
- Λίθινα φυσικά κυβόλιθοι
- Σταθεροποιημένο χωμάτινο δάπεδο
- Χλοοτάπητας
- Συνθετικό δάπεδο τύπου tartan
- Άσφαλτος
- Στοιχείο νερού
- Άμμος
- Βότσαλο
- Χυτό βοτσαλωτό δάπεδο

ΔΗΜΗΤΡΗΣ ΠΥΡΓΑΚΗΣ
ΔΙΠΛΩΜ. ΑΡΧΙΤΕΚΤΩΝ-ΜΗΧΑΝΙΚΟΣ
ΕΘΝΙΚΟΥ ΜΕΤΣΟΒΙΟΥ ΠΟΛΥΤΕΧΝΙΟΥ
ΜΕΛΟΣ Τ.Ε.Ε - ΑΡ. ΜΗΤΡΩΟΥ 29042
ΜΕΛΕΑΤΗΣ Ν.2696/99 - ΑΡ. ΜΕΛ. 106
ΑΦΜ: 025763131 - ΔΟΥ: Δ' ΑΘΗΝΩΝ
ΤΗΛ.: 210 8828019

ΚΥΡΙΟΣ ΕΡΓΟΥ:

ΔΗΜΟΣ ΑΓΙΟΥ ΔΗΜΗΤΡΙΟΥ

ΕΡΓΟ:

ΑΝΑΠΛΑΣΗ ΠΑΡΚΟΥ ΕΛΕΥΘΕΡΙΟΥ ΒΕΝΙΖΕΛΟΥ (ΑΣΥΡΜΑΤΟΣ)

Ο.Τ. 923 ΔΗΜΟΥ ΑΓΙΟΥ ΔΗΜΗΤΡΙΟΥ
ΟΔΟΙ: ΦΙΛΙΚΗΣ ΕΤΑΙΡΕΙΑΣ - ΜΕΣΣΗΝΙΑΣ - ΑΣΥΡΜΑΤΟΥ - ΕΛΠΙΔΟΣ

ΤΕΧΝΙΚΕΣ ΥΠΗΡΕΣΙΕΣ ΔΗΜΟΥ ΑΓΙΟΥ ΔΗΜΗΤΡΙΟΥ

ΑΝΑΔΟΧΟΣ:

ΣΥΜΠΡΑΤΤΟΝΤΑ ΓΡΑΦΕΙΑ ΜΕΛΕΤΩΝ

1. Δημήτριος Ν. Πυργάκης — Αρχιτέκτων - Πολεοδόμος
2. Νικόλαος Κόκκιδης — Πολιτικός Μηχανικός
3. Νικόλαος Χριστομιλάκης — Ηλεκτρολόγος Μηχανικός
4. Ελευθέριος Κότσουλάκος — Τ/ Γεωπόνος

ΜΕΛΕΤΗ:

Α Ρ Χ Ι Τ Ε Κ Τ Ο Ν Ι Κ Α
ΜΕΛΕΤΗ ΕΦΑΡΜΟΓΗΣ

ΘΕΜΑ ΣΧΕΔΙΟΥ:

ΘΕΜΑ ΣΧΕΔΙΟΥ

ΟΨΕΙΣ
ΚΤΙΡΙΟΥ Κ02 (ΕΓΚΑΤΑΣΤΑΣΕΙΣ ΚΠ01)
ΑΡΧ - 31

ΚΛΙΜΑΚΑ 1:50

ΜΕΛΕΤΗΤΕΣ:

Δ. Ν. Πυργάκης — Αρχιτέκτων - Πολεοδόμος
Δ. Δ. Γεωργιαλή — Αρχιτέκτων Μηχανικός

ΣΥΝΤΑΚΤΕΣ:

D					
C					
Β					10-2019
Α					
ΕΚΔΟΣΗ	ΣΥΝΤΑΞΗ	ΥΠΟΓΡΑΦΗ	ΕΛΕΓΧΟΣ	ΥΠΟΓΡΑΦΗ	ΗΜ/ΝΙΑ

ΘΕΩΡΗΘΕΙΣΕ:

Η ΕΠΙΒΛΕΠΟΥΣΑ — Α. ΤΣΙΑΜΗ
Η ΠΡΟΙΣΤΑΜΕΝΗ ΤΜΗΜΑΤΟΣ ΜΕΛΕΤΩΝ — Α.ΚΙΤΣΙΚΟΠΟΥΛΟΥ

ΕΓΚΡΙΘΗΚΕ:

ΑΠΟΦ. ΥΠ' ΑΡΙΘΜ.
Ο Διευθυντής των ΤΕΧΝ.ΥΠΗΡ. ΔΗΜΟΥ ΑΓΙΟΥ ΔΗΜΗΤΡΙΟΥ
ΓΕΩΡ. ΒΑΣΙΛΑΝΤΩΝΑΚΗΣ

ΗΜΕΡΟΜΗΝΙΑ: ΟΚΤΩΒΡΙΟΣ 2019