GEORGIOS ADAMOPOULOS
17/06/2024 14:16

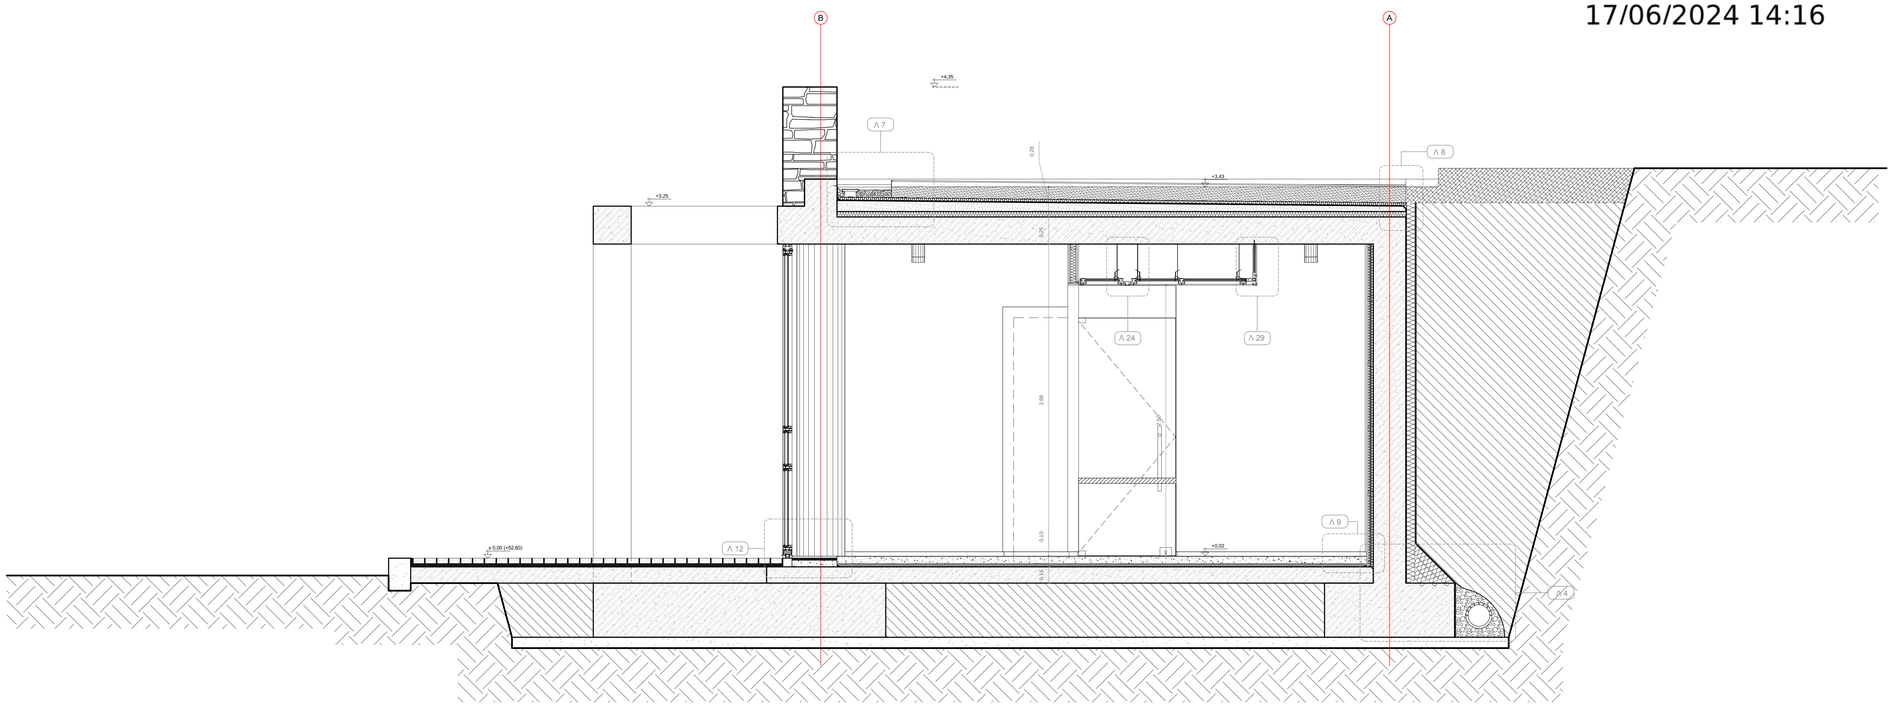

ΤΟΜΗ ΣΤ - ΣΤ

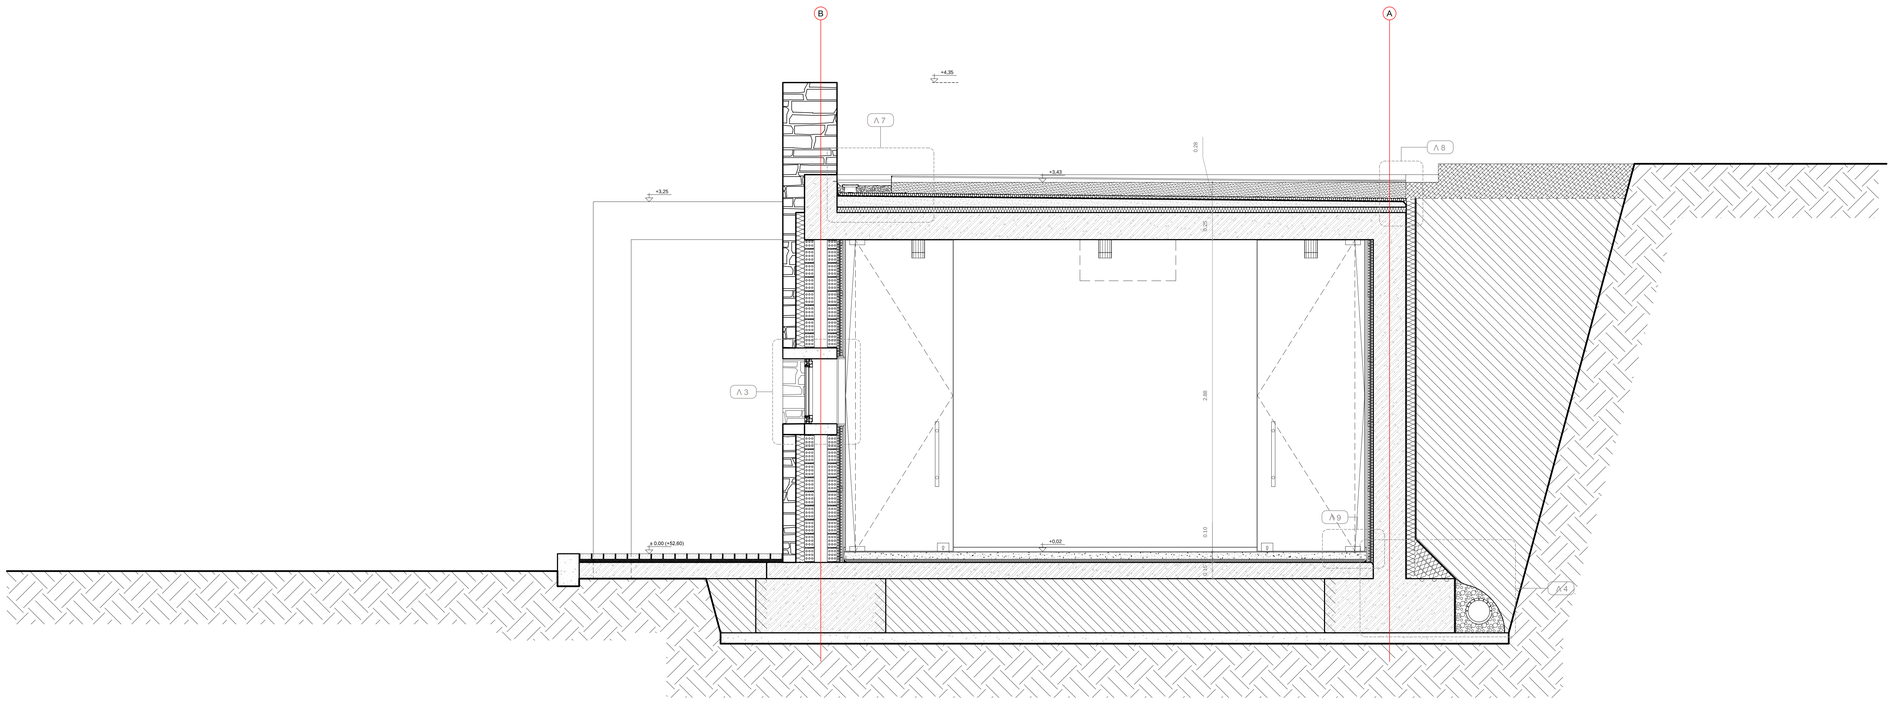

ΤΟΜΗ Ε - Ε

ΥΠΟΜΝΗΜΑ

ΕΙΔΟΣ ΔΟΜΙΚΟΥ ΣΤΟΙΧΕΙΟΥ

- Οπλισμένο σκυρόδεμα
- Οπτοπλινθοδομή
- Τοίχος γυψοσανίδας
- Λιθοδομή

1. Σοβάς
2. Εμφανές Σκυρόδεμα
3. Λιθοδομή
4. Ξύλο
5. Αλουμίνιο
6. Κεραμίδια
7. Ανοξείδωτα μεταλλικά στοιχεία
8. Προκατασκευασμένα στοιχεία σκυροδέματος

ΕΙΔΟΣ ΟΡΟΦΗΣ-ΔΑΠΕΔΟΥ

ΤΥΠΟΣ ΟΡΟΦΗΣ
ΥΨΟΣ ΟΡΟΦΗΣ ΑΠΟ ΤΕΛΙΚΟ ΔΑΠΕΔΟ
ΤΥΠΟΣ ΔΑΠΕΔΟΥ

ΔΑΠΕΔΑ
- Ξύλινο δάπεδο
- Μαρμάρινο Δάπεδο
- Δάπεδο εφυαλωμένων κεραμικών πλακιδίων
- Βιομηχανικό δάπεδο

ΟΡΟΦΕΣ
- Επίχρισμα
- Εμφανές σκυρόδεμα
- Ψευδοροφή γυψοσανίδας

ΕΙΔΟΣ ΤΕΧΝΙΚΟΥ ΤΟΜΟΥ

Σημείωση 1: Όταν ο ενδιάξη εμφανίζεται μια φορά σημαίνει ότι όλοι οι τοίχοι έχουν τα ίδια τελειώμα.
Σημείωση 2: Η εμφάνιση δύο ή περισσότερων αριθμών στην ενδιάξη σημαίνει ότι ο τοίχος έχει δύο ή περισσότερα διαφορετικά τελειώματα κατά όψης ή κατα πλάτος.

1. Πλαστικά επί τοίχου
2. Πλαστικά σπατουλαριστά επί τοίχου
3. Πλαστικά επί γυψοσανίδας
4. Διαφανές βερνίκι νερού
5. Ριπολίνη νερού σε MDF
6. Κεραμικά πλακίδια
7. Εμφανές σκυρόδεμα

ΕΙΔΟΣ ΜΕΤΡΙΚΑ ΣΤΟΙΧΕΙΑ ΚΟΥΦΩΜΑΤΩΝ ΚΑΙ ΑΝΟΙΓΜΑΤΟΝ(ΟΠΩΝ)

ΕΣΩΤΕΡΙΚΑ ΚΟΥΦΩΜΑΤΑ

ΤΥΠΟΣ ΚΟΥΦΩΜΑΤΟΣ ΑΠΟ ΠΙΝΑΚΑ ΚΟΥΦΩΜΑΤΩΝ	
ΠΛΑΤΟΣ ΚΟΥΦΩΜΑΤΟΣ	ΥΨΟΣ ΚΟΥΦΩΜΑΤΟΣ ΑΠΟ Τ.Σ.Δ.

ΕΣΩΤΕΡΙΚΑ ΚΟΥΦΩΜΑΤΑ

ΤΥΠΟΣ ΚΟΥΦΩΜΑΤΟΣ ΑΠΟ Π.Κ.	ΠΛΑΤΟΣ ΚΟΥΦΩΜΑΤΟΣ
ΥΨΟΣ ΠΟΔΙΑΣ ΑΠΟ Τ.Σ.Δ.	ΥΨΟΣ ΚΟΥΦΩΜΑΤΟΣ ΑΠΟ Τ.Σ.Δ.

ΓΕΝΙΚΟΙ ΤΥΠΟΙ ΚΟΥΦΩΜΑΤΩΝ

- Α Αλουμινίου
- Ξ Ξύλινα
- Σ Σιδηρά
- Τ Τζάμι ασφαλείας
- Υ Υαλοπέτασμα

ΛΟΙΠΟΙ ΣΥΜΒΟΛΙΣΜΟΙ

ΚΩΔΙΚΟΣ ΧΩΡΟΥ

I.01 Αύξων αριθμός χώρου

Υ ΥΠΟΓΕΙΟ
Ι ΙΣΟΓΕΙΟ
Α Α΄ ΟΡΟΦΟΣ

ΛΕΠΤΟΜΕΡΕΙΕΣ

Λ101 — Λεπτομέρεια - Τομή στην υποδεικνυόμενη θέση

Λ102 — Λεπτομέρεια περιοκλείμενης περιοχής

Λ101 — Αριθμός λεπτομέρειας

ΣΤΑΘΜΕΣ

ΚΑΤΟΨΕΙΣ: +6.76 / +6.65 — Στάθμη τελικού δαπέδου(Σ.Τ.Δ.) / Στάθμη φέρουσας κατασκευής(Σ.Φ.Κ.)

ΤΟΜΕΣ - ΟΨΕΙΣ: +2.54 Ύψος στο ± 0.00

ΤΟΜΕΣ

B — Β: ΑΝΑΦΟΡΑ ΓΡΑΜΜΑΤΟΣ ΤΟΜΗΣ

ΧΑΡΑΚΤΗΡΕΜΟΙ ΧΩΡΟΙ

ΚΩΔΙΚΟΣ ΧΩΡΟΥ	ΠΕΡΙΓΡΑΦΗ ΧΩΡΟΥ
I.01	Είσοδος - Αίθουσα αναμονής
I.02	Γραμματεία
I.03	Αίθουσα διδασκαλίας
I.04	Διάδρομος
I.05	Προθάλαμος WC
I.06	WC ανδρών
I.07	WC γυναικών
I.08	WC AMEA
I.09	Αποθήκη-Συνεργείο

ΥΛΙΚΑ ΚΑΛΥΨΗΣ ΕΔΑΦΟΥΣ

- Κηπευτικό χώμα
- Φυτεμένο δώμα
- Συνθετικός χλοοτάπητας γηπέδων
- Λίθινοι φυσικοί κυβόλιθοι
- Σταθεροποιημένο χωμάτινο δάπεδο
- Χλοοτάπητας
- Συνθετικό δάπεδο τύπου tartan
- Ασφαλτος
- Στοιχείο νερού
- Άμμος
- Βότσαλο
- Χυτό βοτσαλωτό δάπεδο

ΔΗΜΗΤΡΗΣ ΠΥΡΓΑΚΗΣ
ΔΙΠΛΩΜ. ΑΡΧΙΤΕΚΤΩΝ - ΜΗΧΑΝΙΚΟΣ
ΕΘΝΙΚΟΥ ΜΕΤΣΟΒΙΟΥ ΠΟΛΥΤΕΧΝΙΟΥ
ΜΕΛΟΣ Τ.Ε.Ε. - ΑΡ. ΜΗΤΡΟΟΥ 29042
ΜΕΛΕΑΓΡΟΥ 11 - ΑΘΗΝΑ Τ.Κ. 106 74
ΑΦΜ. 024415304 - ΔΟΥ: Δ. ΑΘΗΝΩΝ
ΤΗΛ.: 210 8820013

ΚΥΡΙΟΣ ΕΡΓΟΥ:

ΔΗΜΟΣ ΑΓΙΟΥ ΔΗΜΗΤΡΙΟΥ

ΕΡΓΟ:

ΑΝΑΠΛΑΣΗ ΠΑΡΚΟΥ ΕΛΕΥΘΕΡΙΟΥ ΒΕΝΙΖΕΛΟΥ (ΑΣΥΡΜΑΤΟΣ)

Ο.Τ. 923 ΔΗΜΟΥ ΑΓΙΟΥ ΔΗΜΗΤΡΙΟΥ
ΟΔΟΙ: ΦΙΛΙΚΗΣ ΕΤΑΙΡΕΙΑΣ - ΜΕΣΣΗΝΙΑΣ - ΑΣΥΡΜΑΤΟΥ - ΕΛΠΙΔΟΣ

ΤΕΧΝΙΚΕΣ ΥΠΗΡΕΣΙΕΣ ΔΗΜΟΥ ΑΓΙΟΥ ΔΗΜΗΤΡΙΟΥ

ΑΝΑΔΟΧΟΣ:

ΣΥΜΠΡΑΤΤΟΝΤΑ ΓΡΑΦΕΙΑ ΜΕΛΕΤΩΝ

1. Δημήτριος Ν. Πυργάκης
2. Νικόλαος Κάκκιβος
3. Νικόλαος Χριστοφυλλάκης
4. Ελευθέριος Κατσουλάκος

Αρχιτέκτων - Πολεοδόμος
Πολιτικός Μηχανικός
Ηλεκτρολόγος Μηχανικός
Τ/ Γεωπόνος

ΜΕΛΕΤΗ:

ΑΡΧΙΤΕΚΤΟΝΙΚΑ
ΜΕΛΕΤΗ ΕΦΑΡΜΟΓΗΣ

ΘΕΜΑ ΣΧΕΔΙΟΥ:

ΘΕΜΑ ΣΧΕΔΙΟΥ

ΤΟΜΕΣ Ε-Ε, ΣΤ-ΣΤ
ΚΤΙΡΙΟΥ Κ02 (ΕΓΚΑΤΑΣΤΑΣΕΙΣ ΚΠ01)

ΑΡΧ - 32

ΚΛΙΜΑΚΑ 1:20

ΜΕΛΕΤΗΤΕΣ:

Δ. Ν. Πυργάκης
Δ. Δ. Γεωργουλή

Αρχιτέκτων - Πολεοδόμος
Αρχιτέκτων Μηχανικός

ΣΥΝΤΑΚΤΕΣ:

D					
C					
Ⓑ					10-2019
A					
ΕΚΔΟΣΗ	ΣΥΝΤΑΞΗ	ΥΠΟΓΡΑΦΗ	ΕΛΕΓΧΟΣ	ΥΠΟΓΡΑΦΗ	ΗΜΙΝΙΑ

ΘΕΩΡΗΣΕΙΣ:

Η ΕΠΙΒΛΕΠΟΥΣΑ	Α. ΤΣΙΑΜΗ	
Η ΠΡΟΙΣΤΑΜΕΝΗ ΤΜΗΜΑΤΟΣ ΜΕΛΕΤΩΝ	Α.ΚΙΤΣΙΚΟΠΟΥΛΟΥ	

ΕΠΙΡΡΕΙΕΣ:

ΑΠΟΦ. ΥΠ' ΑΡΙΘΜ.

Ο Διαιθέντης των ΤΕΧΝ.ΥΠΗΡ. ΔΗΜΟΥ ΑΓΙΟΥ ΔΗΜΗΤΡΙΟΥ

ΓΕΩΡ. ΒΑΣΙΛΑΝΤΩΝΑΚΗΣ

ΗΜΕΡΟΜΗΝΙΑ: ΟΚΤΩΒΡΙΟΣ 2019