GEORGIOS ADAMOPOULOS
17/06/2024 14:28

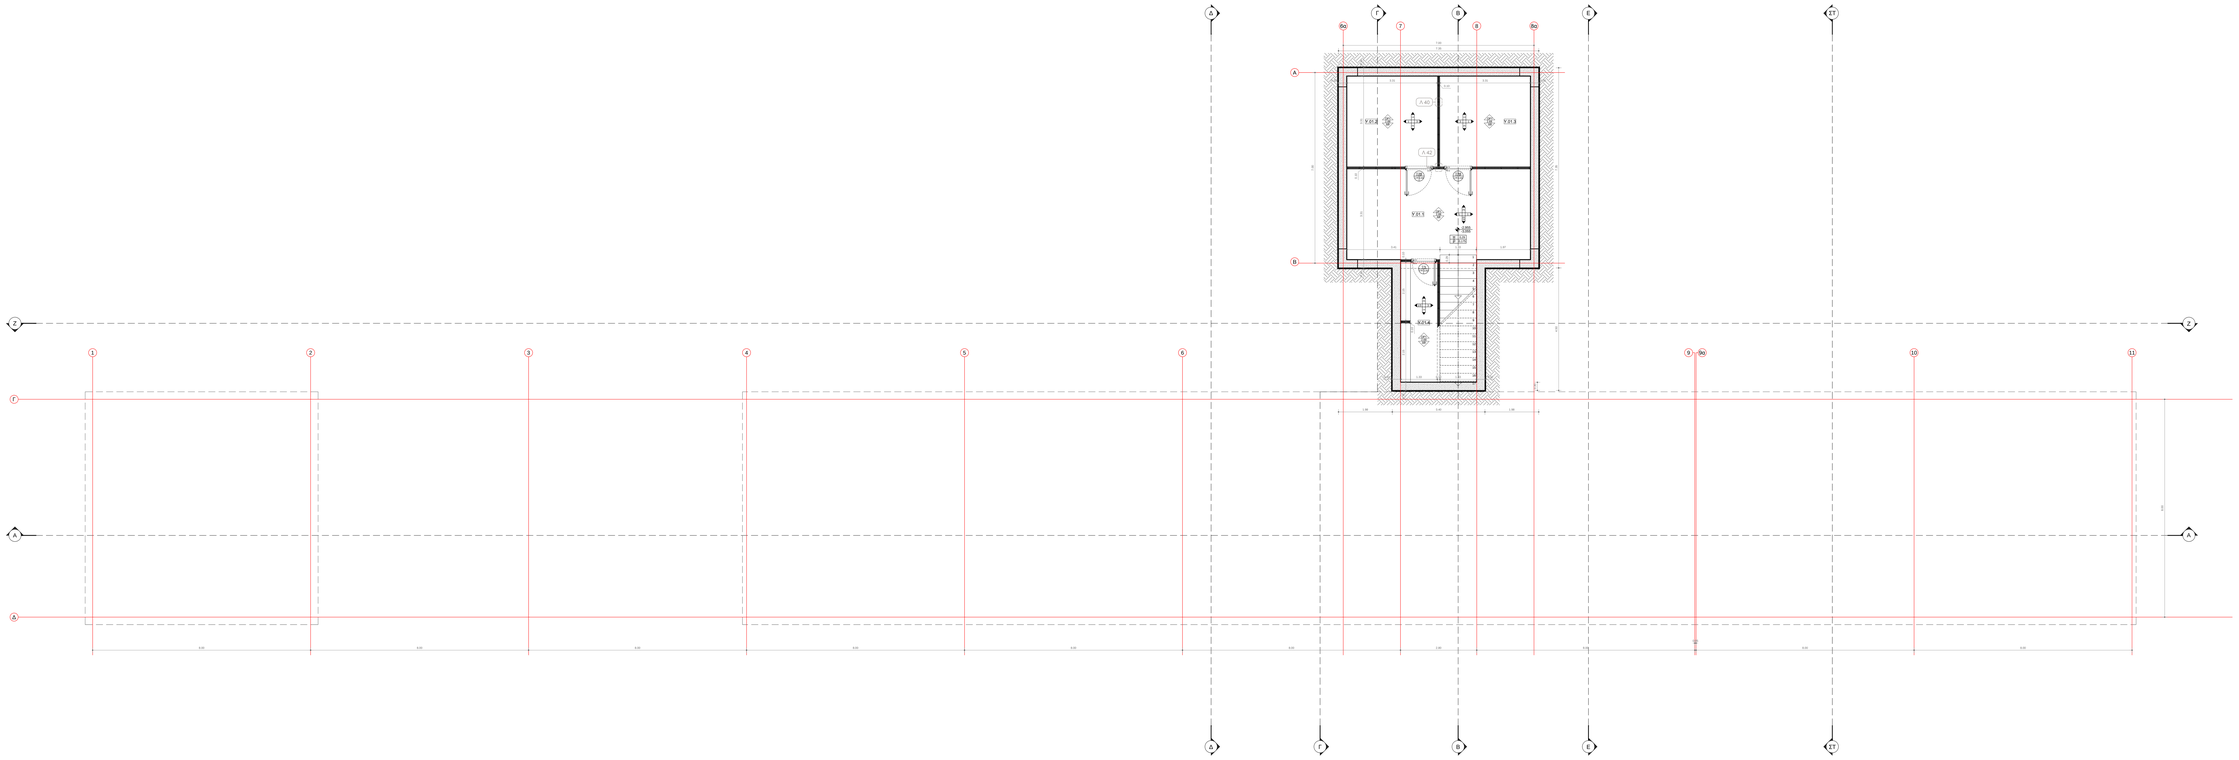

ΥΠΟΜΝΗΜΑ

ΠΙΝΑΚΑΣ ΔΟΜΙΚΩΝ ΣΤΟΙΧΕΙΩΝ

- Οπτοπλινθοδομή
- Οπτοπλινθοδομή
- Τσιμεντοκονίαμα
- Λιθοδομή
- Σιδερένιες σκελετοδομές
- Λιθοδομή
- Ξύλο
- Αλουμίνιο
- Κεραμίδια
- Ανοιχτόβαφα μεταλλικά στοιχεία
- Πρακτοπαπετσαριστικά στοιχεία σκελετοδομής

ΠΙΝΑΚΑΣ ΟΡΟΦΩΝ ΚΑΡΠΩΤΩΝ

ΤΥΠΟΣ ΟΡΟΦΗΣ

ΤΥΠΟΣ ΟΡΟΦΗΣ ΑΠΟ ΤΕΥΧΟΣ ΚΑΡΠΟΥ

ΤΥΠΟΣ ΚΑΡΠΟΥ

ΚΑΡΠΟΙ

- Ξύλινο δοκάρι
- Μεταλλικό δοκάρι
- Δίπλοτο σκελετωτών κεραμιδιών τηλεσβίδων
- Βιομηχανικό δοκάρι

ΟΡΟΦΟΙ

- Επίχρισμα
- Εμφανές σκυροδέμα
- Ψευδοροφή γυψοσανίδας

ΠΙΝΑΚΑΣ ΤΕΧΝΗΤΩΝ ΠΛΑΚΩΝ

Σημείωση 1: Όλες οι πλάκες εμφανίζουν και μικρά κομμάτια στο πάνω ή κάτω τμήμα τα βέλη κάτοψης.
Σημείωση 2: Η κομβόπλακα θεωρείται πακέτο πλάκας κομβόπλακας στο πλάτος κομβου στο ο τεμάχιο έχει βάση
ο λειτουργικό διαφορετικό τοπικομετρικό καθ' ύψος λιανά πλάτης.

1. Πλαστικά από τσόχα
2. Πλαστικά από τσόχα/μαρμάρο από τσόχα
3. Πλαστικά από μαρμαροσκόνες
4. Διαφανές βερνίκι νερού
5. Ρητινώνι κερμί σε MDF
6. Κεραμωτό πλακάκι
7. Εμφανές σκυροδέμα

ΠΙΝΑΚΑΣ ΠΑΝΤΩΝ ΣΤΟΙΧΕΙΩΝ ΠΟΥΜΠΑΝΩΝ ΚΑΙ ΚΑΜΠΑΝΩΝΑΣΤΕΡΩΝ

ΕΣΩΤΕΡΙΚΗ ΚΟΥΜΠΑΝΩΤΗ

- ΤΥΠΟΣ ΚΟΥΜΠΑΝΩΤΟΣ ΑΠΟ ΠΛΑΚΑ ΚΟΥΜΠΑΝΩΤΩΝ
- ΤΥΠΟΣ ΚΟΥΜΠΑΝΩΤΟΣ
- ΤΥΠΟΣ ΚΟΥΜΠΑΝΩΤΟΣ ΑΠΟ Τ.Σ.Δ.

ΕΞΩΤΕΡΙΚΗ ΚΟΥΜΠΑΝΩΤΗ

- ΤΥΠΟΣ ΚΟΥΜΠΑΝΩΤΟΣ ΑΠΟ Π.Α.
- ΤΥΠΟΣ ΚΟΥΜΠΑΝΩΤΟΣ
- ΤΥΠΟΣ ΠΛΑΚΑΣ ΑΠΟ Τ.Σ.Δ.
- ΤΥΠΟΣ ΚΟΥΜΠΑΝΩΤΟΣ ΑΠΟ Τ.Σ.Δ.

ΤΥΠΟΙ ΤΥΠΟΥ ΚΟΥΜΠΑΝΩΤΗΣ

- Α Αλουμινίου
- Ξ Ξύλινο
- Σ Σίδερο
- Τ Τζάμι σκαστής
- Υ Υαλοπετάσμα

ΚΟΡΟΤΑΥΜΟΓΡΑΦΙΕΣ

ΚΩΔΙΚΟΣ ΧΩΡΟΥ

- 1.01 Λιβάνι τρίβεται χώρου

Υ ΥΠΟΓΕΙΟ
1 ΙΣΟΓΕΙΟ
Α Α ΟΡΟΦΟΣ

ΛΕΠΤΟΜΕΡΕΙΕΣ

- Α101 Λεπτομέρεια - Τομή στην υπόπλευρα μέρη.
- Α102 Λεπτομέρεια - Λεπτομέρεια Κομμάτι.
- Λ101 Λεπτομέρεια κατασκευής.

ΣΤΑΘΕΡΕΣ

- ΚΑΤΟΨΕΙΣ: Σχέδια λεκτικο δεκάλιτρο Γ.Α.ε.
- Σχέδια μονωτικής κατασκευής Φ.Κ.Ε.
- ΤΟΜΕΣ - ΟΨΕΙΣ: Τομές στις ο.ο.0.00

ΤΟΜΕΣ

- Β Βιβλιοκ. Α: ΑΝΑΚΕΦΑΛΑΙΟ ΤΟΥ ΤΟΜΕΣ

ΠΑΡΑΠΕΤΗΜΕΝΕΣ ΧΩΡΟΙ

ΚΩΔΙΚΟΣ ΧΩΡΟΥ	ΠΕΡΙΓΡΑΦΗ ΧΩΡΟΥ	ΚΩΔΙΚΟΣ ΧΩΡΟΥ	ΠΕΡΙΓΡΑΦΗ ΧΩΡΟΥ
Υ.01.1, Α	Γενικά Αποθήκες	1.06	Πρόσβαση ΑΚ
1.01	Αίθουσα Αναμονής/χώρο	1.07	Χώρος Υγιεινής Ιδιόχρηστο
1.02	Παρασκευαστήριο Αναμονής/χώρο	1.10	Διαμέτρο Μπαλκονιού
1.03	Αίθουσα Ιατρικής εξέτασης 1	1.11	ΒΙΟ Γυναίκα
1.04	Αίθουσα Ιατρικής εξέτασης 2	1.12	ΒΙΟ ΑΜΕΑ Ανδρών - Αλλαξάτορ ρούχων
1.05	Αίθουσα Ιατρικής εξέτασης 3	1.12.1	ΒΙΟ Ανδρών
1.06	Χώρος Υγιεινής	1.13.1	ΒΙΟ ΑΜΕΑ Ανδρών - Αλλαξάτορ ρούχων
1.07	Διάδρομος - Κυκλοφοριακοί	1.14	Κλιμακοστάσιο
		1.14	Κλιμακοστάσιο χώρος Αναμονής/χώρο
		A.01	Υπόβαθρος χώρος μηχανολογικών εγκαταστάσεων

ΠΙΝΑΚΑΣ ΚΑΛΥΨΕΩΝ ΕΔΑΦΟΥΣ

- Κοντινιτικό χώμα
- Ενιαίο/κοινό δάπεδο τύπου ταβάν
- Φυτεμένο δώμα
- Ασφάλτος
- Συνθετικός χαλαστόπανος στεγάνων
- Στεγαστό νερού
- Λάβαν φυσικού κυβόλιθο
- Ρείκι
- Σκαθαριστοκονία χωμάτινο δάπεδο
- Βότσαλο
- Κλαστόπετρες
- Λιπό βιτουλιωμένο δάπεδο

ΔΗΜΗΤΡΗΣ ΠΥΡΓΑΚΗΣ
ΑΡΧΙΤΕΚΤΩΝ ΜΗΧΑΝΙΚΟΣ ΠΟΛΥΤΕΧΝΙΟΥΧΟΣ
ΑΡ.ΑΔΕΙΑΣ ΕΠΑΓΓΕΛΜΑΤΙΚΗΣ ΔΡΑΣΤΗΡΙΟΤΗΤΑΣ
ΜΕ ΕΣΠΑ 2014 - 2020 ΣΥΜΦΩΝΑ ΤΟ ΝΟΜΟ
ΦΟΡΕΑΣ ΕΠΙΤΕΛΟΥΣ : ΔΗΜΟΣ ΑΓΙΟΥ ΔΗΜΗΤΡΙΟΥ

ΚΥΡΙΟΣ ΦΟΡΕΑΣ:

ΔΗΜΟΣ ΑΓΙΟΥ ΔΗΜΗΤΡΙΟΥ

ΕΡΓΟ:

ΑΝΑΠΛΑΣΗ ΠΑΡΚΟΥ ΕΛΕΥΘΕΡΙΟΥ ΒΕΝΙΖΕΛΟΥ (ΑΣΥΡΜΑΤΟΣ)

Ο.Τ. 923 ΔΗΜΟΥ ΑΓΙΟΥ ΔΗΜΗΤΡΙΟΥ
ΟΔΟΣ: ΦΙΛΙΚΗΣ ΕΤΑΙΡΕΙΑΣ - ΜΕΣΣΗΝΙΑΣ - ΑΣΥΡΜΑΤΟΥ - ΕΛΠΙΔΟΣ

ΑΝΑΘΕΤΟΥΣΑ ΥΠΗΡΕΣΙΑ:

ΤΕΧΝΙΚΕΣ ΥΠΗΡΕΣΙΕΣ ΔΗΜΟΥ ΑΓΙΟΥ ΔΗΜΗΤΡΙΟΥ

ΑΝΑΔΟΧΟΣ:

ΣΥΜΠΡΑΤΤΟΝΤΑ ΓΡΑΦΕΙΑ ΜΕΛΕΤΩΝ

1. Δημήτριος Ν. Πυργάκης
2. Νικόλαος Κλεισάβης
3. Νικόλαος Χριστοφορόπουλος
4. Σπυρίδων Λιτσικαλάκος

Αρχιτέκτων - Πολιτικός Μηχανικός
Πολιτικός Μηχανικός
Ηλεκτρολόγος Μηχανικός
Π.Υ.Ο.Ε.

ΜΕΛΕΤΗ:

Α Ρ Χ Ι Τ Ε Κ Τ Ο Ν Ι Κ Α
ΜΕΛΕΤΗ ΕΦΑΡΜΟΓΗΣ

ΘΕΜΑ ΣΧΕΔΙΟΥ:

ΘΕΜΑ ΣΧΕΔΙΟΥ

ΚΑΤΟΨΗ ΥΠΟΓΕΙΟΥ
ΚΤΙΡΙΟΥ Α01 (ΑΙΘΟΥΣΑ ΠΟΛΛΑΠΛΩΝ ΧΡΗΣΕΩΝ - ΑΝΑΨΥΚΤΗΡΙΟ)

ΑΡΧ - 39

ΚΛΙΜΑΚΑ 1:50

ΣΥΝΤΑΞΑΝ:

Δ. Ν. Πυργάκης
Δ. Δ. Γουρουνιώτη

Αρχιτέκτων - Πολιτικός Μηχανικός
Αρχιτέκτων Μηχανικός

ΕΚΔΟΣΕΙΣ:

D						
C						
B						10-2019
A						
ΕΚΔΟΣΗ	ΣΥΝΤΑΞΗ	ΥΠΟΓΡΑΦΗ	ΕΛΕΓΧΟΣ	ΥΠΟΓΡΑΦΗ		ΗΜΕΝΙΑ

ΠΑΡΑΤΗΡΗΣΕΙΣ:

ΕΠΙΒΕΒΑΙΩΣΗ:

Η ΕΠΙΒΛΕΠΟΥΣΑ — Α. ΤΣΙΑΜΗ
Η ΠΡΟΪΣΤΑΜΕΝΗ ΤΜΗΜΑΤΟΣ ΜΕΛΕΤΩΝ — Α.ΚΤΕΝΟΠΟΥΛΟΥ

ΑΠΟΦΑΣΗ ΑΝ ΑΡΙΘΜΟ:
Τ.Υ.Δ.ΔΗΜΟΥ ΑΓ. ΔΗΜΗΤΡΗΣ
ΔΗΜΟΤΙΚΗ ΕΠΙΤΡΟΠΗ ΔΗΜΟΤΙΚΟΥ

ΓΕΩΡ. ΒΑΣΙΛΑΝΤΟΠΑΝΑΗΣ

ΗΜΕΡΟΜΗΝΙΑ: ΟΚΤΩΒΡΙΟΣ 2019