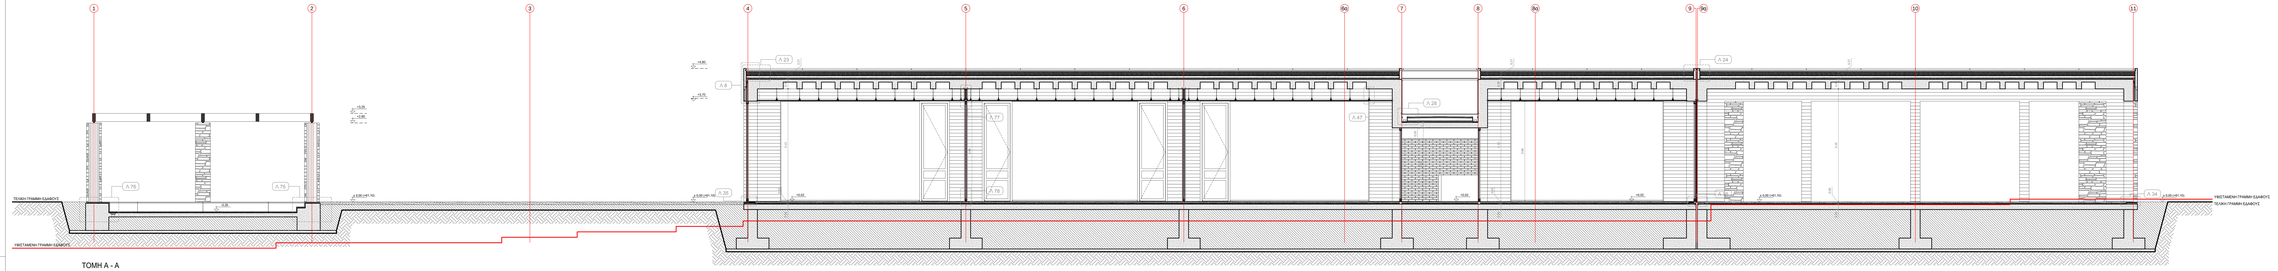

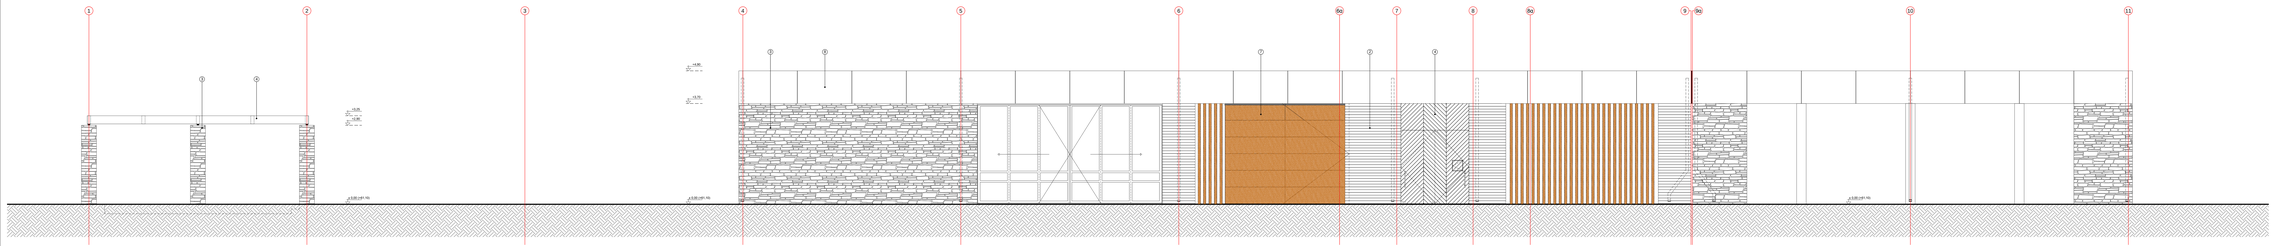

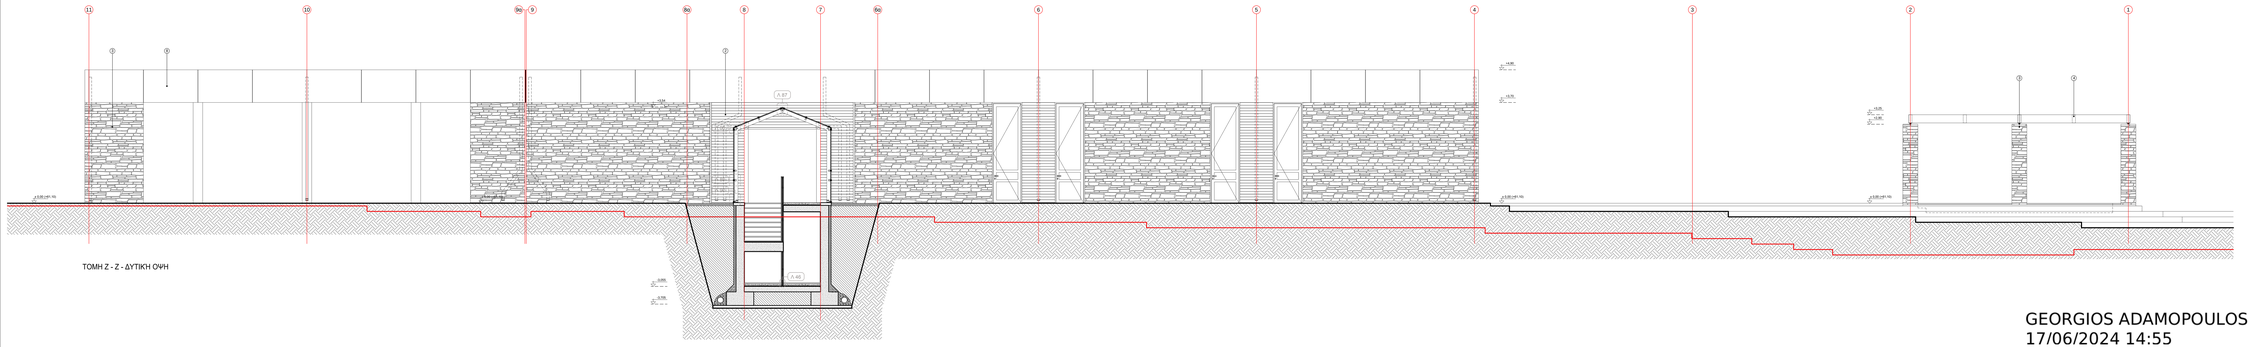

1
2
3
4
5
6
8α
7
8
8α
9
9α
10
11
+3,25
+2,90
Λ 76
Λ 75
Λ 34
-0,35
± 0,00 (+61,10)
ΤΕΛΙΚΗ ΓΡΑΜΜΗ ΕΔΑΦΟΥΣ
ΥΦΙΣΤΑΜΕΝΗ ΓΡΑΜΜΗ ΕΔΑΦΟΥΣ

ΤΟΜΗ Α - Α

1
2
3
4
5
6
8α
7
8
8α
9
9α
10
11

ΑΝΑΤΟΛΙΚΗ ΟΨΗ

11
10
9α
9
8α
8
7
8α
6
5
4
3
2
1

ΤΟΜΗ Ζ - Ζ - ΔΥΤΙΚΗ ΟΨΗ

GEORGIOS ADAMOPOULOS
17/06/2024 14:55

ΥΠΟΜΝΗΜΑ

ΕΙΔΟΣ ΔΟΜΙΚΟΥ ΣΤΟΙΧΕΙΟΥ

- Οπλισμένο σκυρόδεμα
- Οπτοπλινθοδομή
- Τοίχος γυψοσανίδας
- Λιθοδομή

① Σοβάς
② Εμφανές Σκυρόδεμα
③ Λιθοδομή
④ Ξύλο
⑤ Αλουμίνιο
⑥ Κεραμίδια
⑦ Ανοξείδωτα μεταλλικά στοιχεία
⑧ Προκατασκευασμένα στοιχεία σκυροδέματος

ΕΙΔΟΣ ΟΡΟΦΗΣ-ΔΑΠΕΔΟΥ

ΨΡ — ΤΥΠΟΣ ΟΡΟΦΗΣ
3,20 — ΥΨΟΣ ΟΡΟΦΗΣ ΑΠΟ ΤΕΛΙΚΟ ΔΑΠΕΔΟ
ΔΞ — ΤΥΠΟΣ ΔΑΠΕΔΟΥ

ΔΑΠΕΔΑ

- ΔΞ Ξύλινο δάπεδο
- ΔΜ Μαρμάρινο Δάπεδο
- ΔΠ Δάπεδο εφυαλωμένων κεραμικών πλακιδίων
- ΔΒ Βιομηχανικό δάπεδο

ΟΡΟΦΕΣ

- ΟΡ1 Επίχρισμα
- ΟΡ2 Εμφανές σκυρόδεμα
- ΨΡ Ψευδοροφή γυψοσανίδας

ΕΙΔΟΣ ΤΕΛΕΙΩΜΑΤΟΣ ΤΟΙΧΟΥ

1/2 ▶

Σημείωση 1: Οταν η ένδειξη εμφανίζεται μια φορά σημαίνει οτι όλοι οι τοίχοι έχουν το ίδιο τελείωμα.

Σημείωση 2: Η εμφάνιση δύο ή περισσότερων αριθμών στην ένδειξη σημαίνει οτι ο τοίχος έχει δύο ή περισσότερα διαφορετικά τελειώματα καθ' ύψος ή κατα πλάτος.

1 Πλαστικά επί τοίχου
2 Πλαστικά σπατουλαριστά επί τοίχου
3 Πλαστικά επί γυψοσανίδας
4 Διαφανές βερνίκι νερού
5 Ριπολίνη νερού σε MDF
6 Κεραμικά πλακίδια
7 Εμφανές σκυρόδεμα

ΕΙΔΟΣ-ΜΕΤΡΙΚΑ ΣΤΟΙΧΕΙΑ ΚΟΥΦΩΜΑΤΩΝ ΚΑΙ ΑΝΟΙΓΜΑΤΩΝ(ΟΠΩΝ)

ΕΣΩΤΕΡΙΚΑ ΚΟΥΦΩΜΑΤΑ

Ξ2 0,70 2,20 — ΤΥΠΟΣ ΚΟΥΦΩΜΑΤΟΣ ΑΠΟ ΠΙΝΑΚΑ ΚΟΥΦΩΜΑΤΩΝ / ΠΛΑΤΟΣ ΚΟΥΦΩΜΑΤΟΣ / ΥΨΟΣ ΚΟΥΦΩΜΑΤΟΣ ΑΠΟ Τ.Σ.Δ.

ΕΞΩΤΕΡΙΚΑ ΚΟΥΦΩΜΑΤΑ

A56	2,10
0,00	4,00

ΤΥΠΟΣ ΚΟΥΦΩΜΑΤΟΣ ΑΠΟ Π.Κ. / ΠΛΑΤΟΣ ΚΟΥΦΩΜΑΤΟΣ
ΥΨΟΣ ΠΟΔΙΑΣ ΑΠΟ Τ.Σ.Δ. / ΥΨΟΣ ΚΟΥΦΩΜΑΤΟΣ ΑΠΟ Τ.Σ.Δ.

ΓΕΝΙΚΟΙ ΤΥΠΟΙ ΚΟΥΦΩΜΑΤΩΝ

Α Αλουμινίου
Ξ Ξύλινα
Σ Σιδηρά
Τ Τζάμι ασφαλείας
Υ Υαλοπέτασμα

ΛΟΙΠΟΙ ΣΥΜΒΟΛΙΣΜΟΙ

ΚΩΔΙΚΟΣ ΧΩΡΟΥ

I.01 Αύξων αριθμός χώρου

Υ ΥΠΟΓΕΙΟ
Ι ΙΣΟΓΕΙΟ
Α Α΄ ΟΡΟΦΟΣ

ΛΕΠΤΟΜΕΡΕΙΕΣ

Λ101 — Λεπτομέρεια - Τομή στην υποδεικνυόμενη θέση
Λ102 — Λεπτομέρεια περικλειόμενης περιοχής
Λ101 — Αριθμος λεπτομέρειας

ΣΤΑΘΜΕΣ

ΚΑΤΟΨΕΙΣ +6,76 Στάθμη τελικού δαπέδου(Σ.Τ.Δ.)
+6,65 Στάθμη φέρουσας κατασκευής(Σ.Φ.Κ.)

ΤΟΜΕΣ - ΟΨΕΙΣ +2,54 Υψος απο ± 0.00

ΤΟΜΕΣ

Β: ΑΝΑΦΟΡΑ ΓΡΑΜΜΑΤΟΣ ΤΟΜΗΣ

ΧΑΡΑΚΤΗΡΙΣΜΟΙ ΧΩΡΩΝ

ΚΩΔΙΚΟΣ ΧΩΡΟΥ	ΠΕΡΙΓΡΑΦΗ ΧΩΡΟΥ	ΚΩΔΙΚΟΣ ΧΩΡΟΥ	ΠΕΡΙΓΡΑΦΗ ΧΩΡΟΥ
Υ.01.1- 4	Γενική Αποθήκη	I.08	Προθάλαμος WC
		I.09	Αποθήκη ειδών καθαρισμού
I.01	Αίθουσα Αναψυκτήριου	I.10	Δωμάτιο Θηλασμού
I.02	Παρασκευαστήριο Αναψυκτήριου	I.11	WC Γυναικών
I.03	Αίθουσα πολλαπλών χρήσεων 1	I.11.1	WC ΑΜΕΑ Γυναικών - Αλλαξιέρα μωρών
I.04	Αίθουσα πολλαπλών χρήσεων 2	I.12	WC Ανδρών
I.05	Αίθουσα πολλαπλών χρήσεων 3	I.12.1	WC ΑΜΕΑ Ανδρών - Αλλαξιέρα μωρών
I.06	Είσοδος	I.13	Υπαίθριο Σκάκι
I.07	Διάδρομος / Κλιμακοστάσιο	I.14	Ημιυπαίθριος χώρος Αναψυκτηρίου
		A.01	Υπαίθριος χώρος μηχανολογικών εγκαταστάσεων

ΥΛΙΚΑ ΚΑΛΥΨΗΣ ΕΔΑΦΟΥΣ

Κηπευτικό χώμα	▨	Συνθετικό δάπεδο τύπου tartan	🟥
Φυτεμένο δώμα	▨	Άσφαλτος	▨
Συνθετικός χλοοτάπητας γηπέδων	▨	Στοιχείο νερού	▨
Λίθινοι φυσικοί κυβόλιθοι	▦	Άμμος	▨
Σταθεροποιημένο χωμάτινο δάπεδο	▨	Βότσαλο	▨
Χλοοτάπητας	▨	Χυτό βοτσαλωτό δάπεδο	■

ΔΗΜΗΤΡΗΣ ΠΥΡΓΑΚΗΣ
ΔΙΠΛΩΜ. ΑΡΧΙΤΕΚΤΩΝ ΜΗΧΑΝΙΚΟΣ
ΕΘΝΙΚΟΥ ΜΕΤΣΟΒΙΟΥ ΠΟΛΥΤΕΧΝΙΟΥ
ΜΕΛΟΣ Τ.Ε.Ε. - ΑΡ. ΜΗΤΡΩΟΥ 29042
ΜΕΛΕΑΓΡΟΥ 11 - ΑΘΗΝΑ Τ.Κ. 106 74
ΑΦΜ: 024415304 - ΔΟΥ: Δ΄ ΑΘΗΝΩΝ
ΤΗΛ.: 210 8820013

ΚΥΡΙΟΣ ΕΡΓΟΥ:

ΔΗΜΟΣ ΑΓΙΟΥ ΔΗΜΗΤΡΙΟΥ

ΕΡΓΟ:

ΑΝΑΠΛΑΣΗ ΠΑΡΚΟΥ ΕΛΕΥΘΕΡΙΟΥ ΒΕΝΙΖΕΛΟΥ (ΑΣΥΡΜΑΤΟΣ)

Ο.Τ. 923 ΔΗΜΟΥ ΑΓΙΟΥ ΔΗΜΗΤΡΙΟΥ
ΟΔΟΙ: ΦΙΛΙΚΗΣ ΕΤΑΙΡΕΙΑΣ - ΜΕΣΣΗΝΙΑΣ - ΑΣΥΡΜΑΤΟΥ - ΕΛΠΙΔΟΣ

ΤΕΧΝΙΚΕΣ ΥΠΗΡΕΣΙΕΣ ΔΗΜΟΥ ΑΓΙΟΥ ΔΗΜΗΤΡΙΟΥ

ΑΝΑΔΟΧΟΣ:

ΣΥΜΠΡΑΤΤΟΝΤΑ ΓΡΑΦΕΙΑ ΜΕΛΕΤΩΝ

1. Δημήτριος Ν. Πυργάκης	Αρχιτέκτων - Πολεοδόμος
2. Νικόλαος Κάκκαβας	Πολιτικός Μηχανικός
3. Νικόλαος Χριστοφυλλάκης	Ηλεκτρολόγος Μηχανικός
4. Ελευθέριος Κατσουλάκος	Τ/ Γεωπόνος

ΜΕΛΕΤΗ:

Α Ρ Χ Ι Τ Ε Κ Τ Ο Ν Ι Κ Α
ΜΕΛΕΤΗ ΕΦΑΡΜΟΓΗΣ

ΘΕΜΑ ΣΧΕΔΙΟΥ:

ΘΕΜΑ ΣΧΕΔΙΟΥ

ΤΟΜΕΣ - ΟΨΕΙΣ (ΤΟΜΗ Α-Α, ΤΟΜΗ Ζ-Ζ - ΔΥΤΙΚΗ ΟΨΗ, ΑΝΑΤΟΛΙΚΗ ΟΨΗ)
ΚΤΙΡΙΟΥ Α01 (ΑΙΘΟΥΣΑ ΠΟΛΛΑΠΛΩΝ ΧΡΗΣΕΩΝ - ΑΝΑΨΥΚΤΗΡΙΟ)

ΑΡΧ - 46

ΚΛΙΜΑΚΑ 1:50

ΜΕΛΕΤΗΤΕΣ:

Δ. Ν. Πυργάκης	Αρχιτέκτων - Πολεοδόμος
Δ. Δ. Γεωργουλή	Αρχιτέκτων Μηχανικός

ΣΥΝΤΑΚΤΕΣ:

ΕΚΔΟΣΗ	ΣΥΝΤΑΞΗ	ΥΠΟΓΡΑΦΗ	ΕΛΕΓΧΟΣ	ΥΠΟΓΡΑΦΗ	ΗΜ/ΝΙΑ
D					
C					
Ⓑ					10-2019
A					

ΘΕΩΡΗΣΕΙΣ:

Η ΕΠΙΒΛΕΠΟΥΣΑ	Α. ΤΣΙΑΜΗ	
Η ΠΡΟΙΣΤΑΜΕΝΗ ΤΜΗΜΑΤΟΣ ΜΕΛΕΤΩΝ	Α.ΚΙΤΣΙΚΟΠΟΥΛΟΥ	

ΕΓΚΡΙΣΕΙΣ:

ΑΠΟΦ. ΥΠ' ΑΡΙΘΜ.

Ο Διευθυντής των ΤΕΧΝ.ΥΠΗΡ.
ΔΗΜΟΥ ΑΓΙΟΥ ΔΗΜΗΤΡΙΟΥ

ΓΕΩΡ. ΒΑΣΙΛΑΝΤΩΝΑΚΗΣ

ΗΜΕΡΟΜΗΝΙΑ: ΟΚΤΩΒΡΙΟΣ 2019