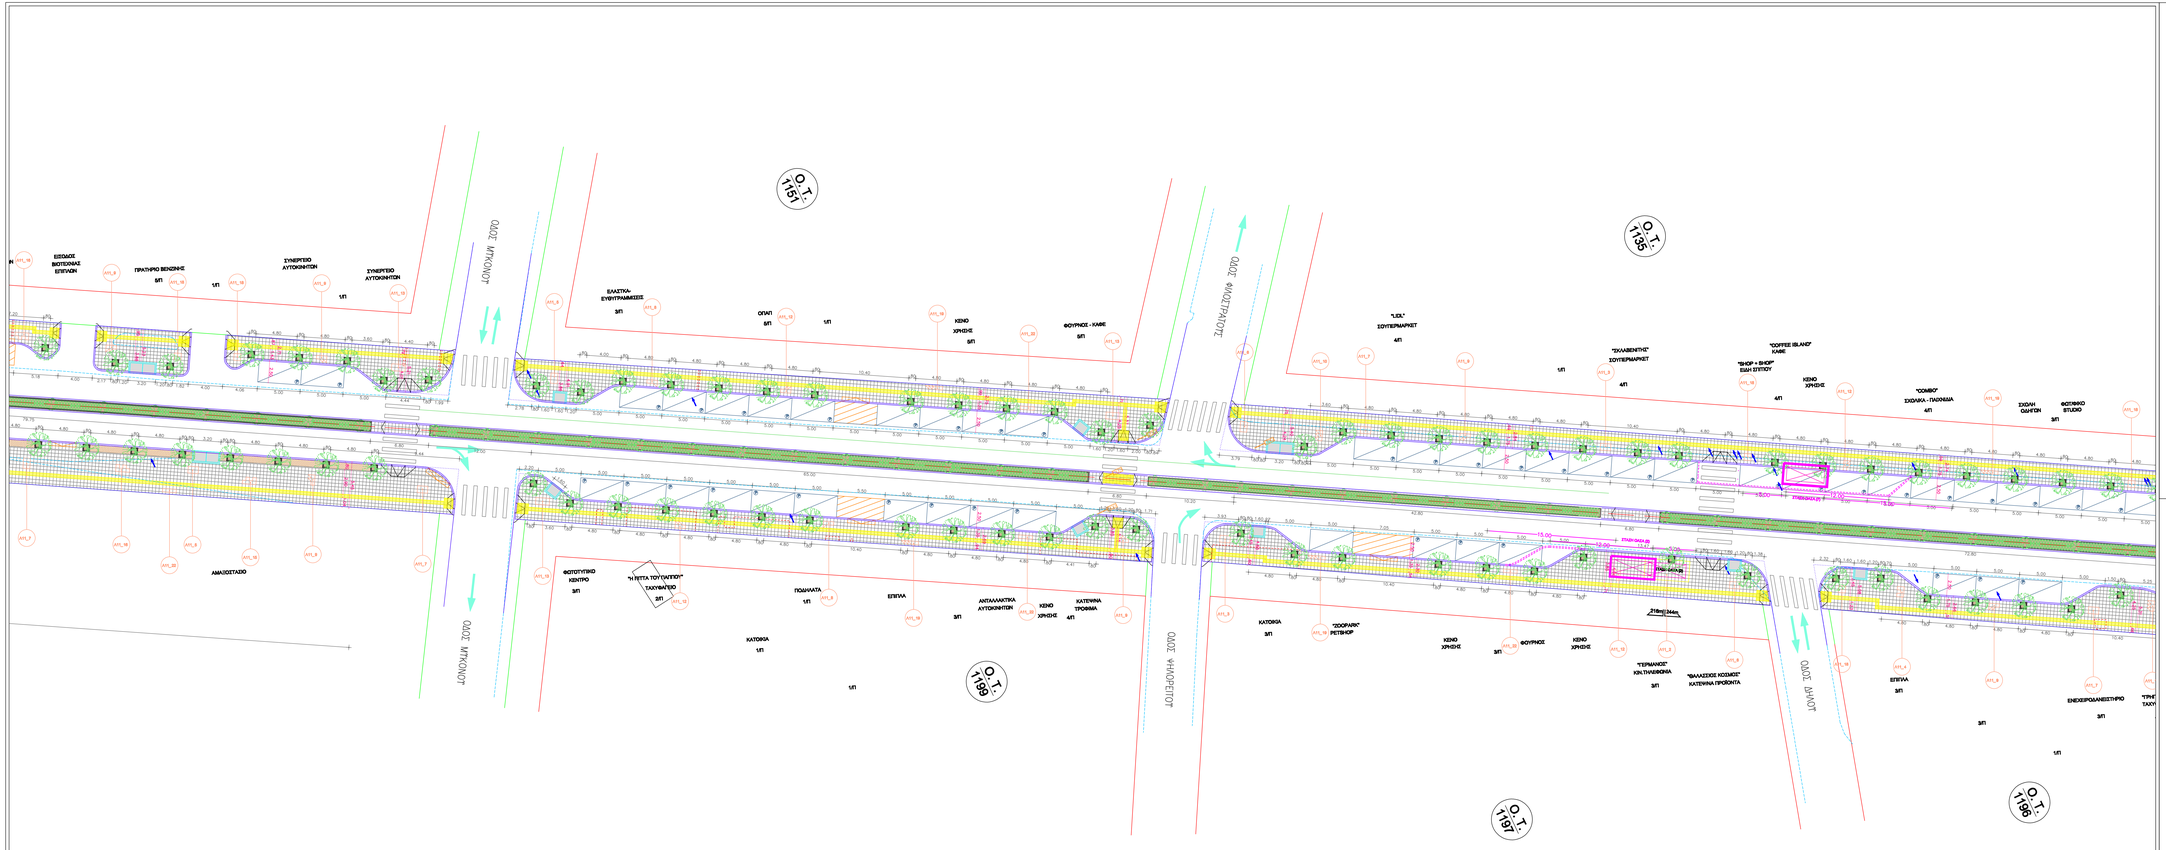

Ο.Τ. 1151
Ο.Τ. 1135
Ο.Τ. 1199
Ο.Τ. 1197
Ο.Τ. 1196
ΟΔΟΣ ΜΥΚΟΝΟΥ
ΟΔΟΣ ΦΙΛΟΣΤΡΑΤΟΥ
ΟΔΟΣ ΨΗΛΟΡΕΙΤΟΥ
ΟΔΟΣ ΔΗΛΟΥ
ΕΙΣΟΔΟΣ ΒΙΟΤΕΧΝΙΑΣ ΕΠΙΠΛΩΝ
ΠΡΑΤΗΡΙΟ ΒΕΝΖΙΝΗΣ
5/Π
1/Π
ΣΥΝΕΡΓΕΙΟ ΑΥΤΟΚΙΝΗΤΩΝ
ΣΥΝΕΡΓΕΙΟ ΑΥΤΟΚΙΝΗΤΩΝ
ΑΜΑΞΟΣΤΑΣΙΟ
ΕΛΑΣΤΚΑ-ΕΥΘΥΓΡΑΜΜΙΣΕΙΣ
3/Π
ΟΠΑΠ
5/Π
ΚΕΝΟ ΧΡΗΣΗΣ
ΦΟΥΡΝΟΣ - ΚΑΦΕ
ΦΩΤΟΤΥΠΙΚΟ ΚΕΝΤΡΟ
"Η ΠΙΤΤΑ ΤΟΥ ΠΑΠΠΟΥ" ΤΑΧΥΦΑΓΕΙΟ
2/Π
ΠΟΔΗΛΑΤΑ
ΕΠΙΠΛΑ
ΑΝΤΑΛΛΑΚΤΙΚΑ ΑΥΤΟΚΙΝΗΤΩΝ
ΚΑΤΕΨ/ΝΑ ΤΡΟΦΙΜΑ
4/Π
ΚΑΤΟΙΚΙΑ
"LIDL" ΣΟΥΠΕΡΜΑΡΚΕΤ
"ΣΚΛΑΒΕΝΙΤΗΣ" ΣΟΥΠΕΡΜΑΡΚΕΤ
"COFFEE ISLAND" ΚΑΦΕ
"SHOP + SHOP" ΕΙΔΗ ΣΠΙΤΙΟΥ
"COMBO" ΣΧΟΛΙΚΑ - ΠΑΙΧΝΙΔΙΑ
ΣΧΟΛΗ ΟΔΗΓΩΝ
ΦΩΤ/ΦΙΚΟ STUDIO
"ZOOPARK" PETSHOP
ΦΟΥΡΝΟΣ
"ΓΕΡΜΑΝΟΣ" ΚΙΝ.ΤΗΛΕΦΩΝΙΑ
"ΘΑΛΑΣΣΙΟΣ ΚΟΣΜΟΣ" ΚΑΤΕΨ/ΝΑ ΠΡΟΪΟΝΤΑ
ΕΝΕΧΕΙΡΟΔΑΝΕΙΣΤΗΡΙΟ
ΣΤΑΣΗ ΟΑΣΑ (2)
ΣΤΑΣΗ ΟΑΣΑ (7)
216m
244m
Λ11_3
Λ11_5
Λ11_7
Λ11_9
Λ11_12
Λ11_13
Λ11_16
Λ11_18
Λ11_19
Λ11_22

ΥΠΟΜΝΗΜΑ

ΟΡΙΟ ΜΕΛΕΤΗΣ
Ρ.Γ.
Ο.Γ.
ΚΑΤΕΥΘΥΝΣΗ / ΡΟΗ ΚΥΚΛΟΦΟΡΙΑΣ

~•~

ΥΦΙΣΤΑΜΕΝΑ ΦΡΕΑΤΙΑ ΔΙΑΦΟΡΑ
ΥΦΙΣΤΑΜΕΝΗ ΣΧΑΡΑ ΑΠΟΡΡΟΗΣ ΟΜΒΡΙΩΝ
ΥΦΙΣΤΑΜΕΝΑ PILLAR ΔΙΑΦΟΡΑ

ΟΡΙΟ ΥΠΑΡΧΟΝΤΟΣ ΚΡΑΣΠΕΔΟΥ
ΣΤΟΙΧΕΙΑ ΠΡΟΣ ΚΑΘΑΙΡΕΣΗ
ΣΤΟΙΧΕΙΑ ΠΡΟΣ ΜΕΤΑΦΟΡΑ

~•~

ΣΤΑΣΗ ΟΑΣΑ (x) — ΠΡΟΤΕΙΝΟΜΕΝΗ ΝΕΑ ΘΕΣΗ ΣΤΑΣΗΣ ΛΕΩΦΟΡΕΙΟΥ ΜΕ ΣΤΕΓΑΣΤΡΟ
285m 160m — ΑΠΟΣΤΑΣΕΙΣ ΠΡΟΤΕΙΝΟΜΕΝΗΣ ΝΕΑΣ ΣΤΑΣΗΣ ΑΠΟ ΠΡΟΗΓΟΥΜΕΝΗ & ΕΠΟΜΕΝΗ

ΥΠΑΡΧΟΥΣΑ ΔΙΑΒΑΣΗ ΠΕΖΩΝ
ΠΡΟΤΕΙΝΟΜΕΝΗ ΔΙΑΒΑΣΗ ΠΕΖΩΝ
ΤΟΠΙΚΑ ΥΠΟΒΙΒΑΣΜΕΝΟ ΚΡΑΣΠΕΔΟ
ΠΡΟΤΕΙΝΟΜΕΝΗ ΘΕΣΗ ΣΤΑΘΜΕΥΣΗΣ
ΑΠΑΓΟΡΕΥΣΗ ΣΤΑΘΜΕΥΣΗΣ

ΠΛΑΚΟΣΤΡΩΣΗ 40Χ40εκ.
ΛΩΡΙΔΑ ΟΔΕΥΣΗΣ ΤΥΦΛΩΝ
ΡΑΜΠΑ Α.Μ.Ε.Α.
ΔΑΠΕΔΟΣΤΡΩΣΗ ΜΕ ΚΥΒΟΛΙΘΟ

~•~

ΠΡΟΤΕΙΝΟΜΕΝΟ ΔΕΝΤΡΟ
ΠΡΟΤΕΙΝΟΜΕΝΗ ΦΥΤΕΥΣΗ
ΠΡΟΤΕΙΝΟΜΕΝΟΣ ΘΑΜΝΟΣ_ΑΓΡΙΕΛΙΑ
ΠΡΟΤΕΙΝΟΜΕΝΟΣ ΘΑΜΝΟΣ_ΚΑΛΛΙΣΤΗΜΟΝΑΣ

~•~

ΜΠΑΡΕΣ ΟΡΙΟΘΕΤΗΣΗΣ ΔΙΑΒΑΣΗΣ ΠΕΖΩΝ
ΠΡΟΤΕΙΝΟΜΕΝΟ ΚΑΘΙΣΤΙΚΟ
ΠΡΟΤΕΙΝΟΜΕΝΗ ΘΕΣΗ ΚΑΔΟΥ ΑΠΟΡΡΙΜΑΤΩΝ
ΜΕΤΑΛΛΙΚΑ ΚΙΓΚΛΙΔΩΜΑΤΑ
ΕΝΘΕΤΕΣ ΤΣΙΜΕΝΤΟΠΛΑΚΕΣ _ ΣΧΕΔΙΑ (βλ. Λ11)
ΘΕΣΕΙΣ ΝΕΩΝ ΑΠΟΡΡΟΩΝ ΟΜΒΡΥΩΝ

ΕΛΛΗΝΙΚΗ ΔΗΜΟΚΡΑΤΙΑ
ΝΟΜΟΣ ΑΤΤΙΚΗΣ
ΔΗΜΟΣ ΑΓ. ΔΗΜΗΤΡΙΟΥ

ΕΙΔΙΚΗ ΑΡΧΙΤΕΚΤΟΝΙΚΗ ΜΕΛΕΤΗ
ΔΙΑΜΟΡΦΩΣΗΣ ΛΕΩΦΟΡΟΥ ΑΓΙΟΥ ΔΗΜΗΤΡΙΟΥ

ΠΡΟΤΑΣΗ ΔΙΑΜΟΡΦΩΣΗΣ
ΚΑΤΑ ΜΗΚΟΣ ΛΕΩΦ. ΑΓ. ΔΗΜΗΤΡΙΟΥ

ΑΡΙΘ. ΣΧΕΔΙΟΥ
A2

ΚΛΙΜΑΚΑ
1:200

ΔΙΑΝΟΜΗ ΠΙΝΑΚΙΔΩΝ :

1	2	3	4	5	6	7	8

		ΗΜΕΡ/ΝΙΑ	ΥΠΟΓΡΑΦΗ
ΑΝΑΔΟΧΟΣ:	ΔΗΜΗΤΡΙΟΣ ΤΑΧΟΣ, ΑΡΧΙΤΕΚΤΩΝ ΜΗΧΑΝΙΚΟΣ		
ΣΥΝΤΑΞΗ :	ΔΗΜΗΤΡΗΣ ΤΑΧΟΣ, Αρχιτέκτων Μηχανικός	ΙΟΥΛΙΟΣ 2015 2Η ΕΚΔΟΣΗ	
ΕΠΙΒΛΕΨΗ :	ΑΡΓΥΡΩ ΤΣΙΑΜΗ, Αρχιτέκτων Μηχανικός		
ΘΕΩΡΗΣΗ :	ΓΕΩΡΓΙΟΣ ΒΑΣΙΛΑΝΤΩΝΑΚΗΣ Τοπογράφος Μηχανικος, Διευ/ντης Τ.Υ.		
ΕΓΚΡΙΣΗ :			