


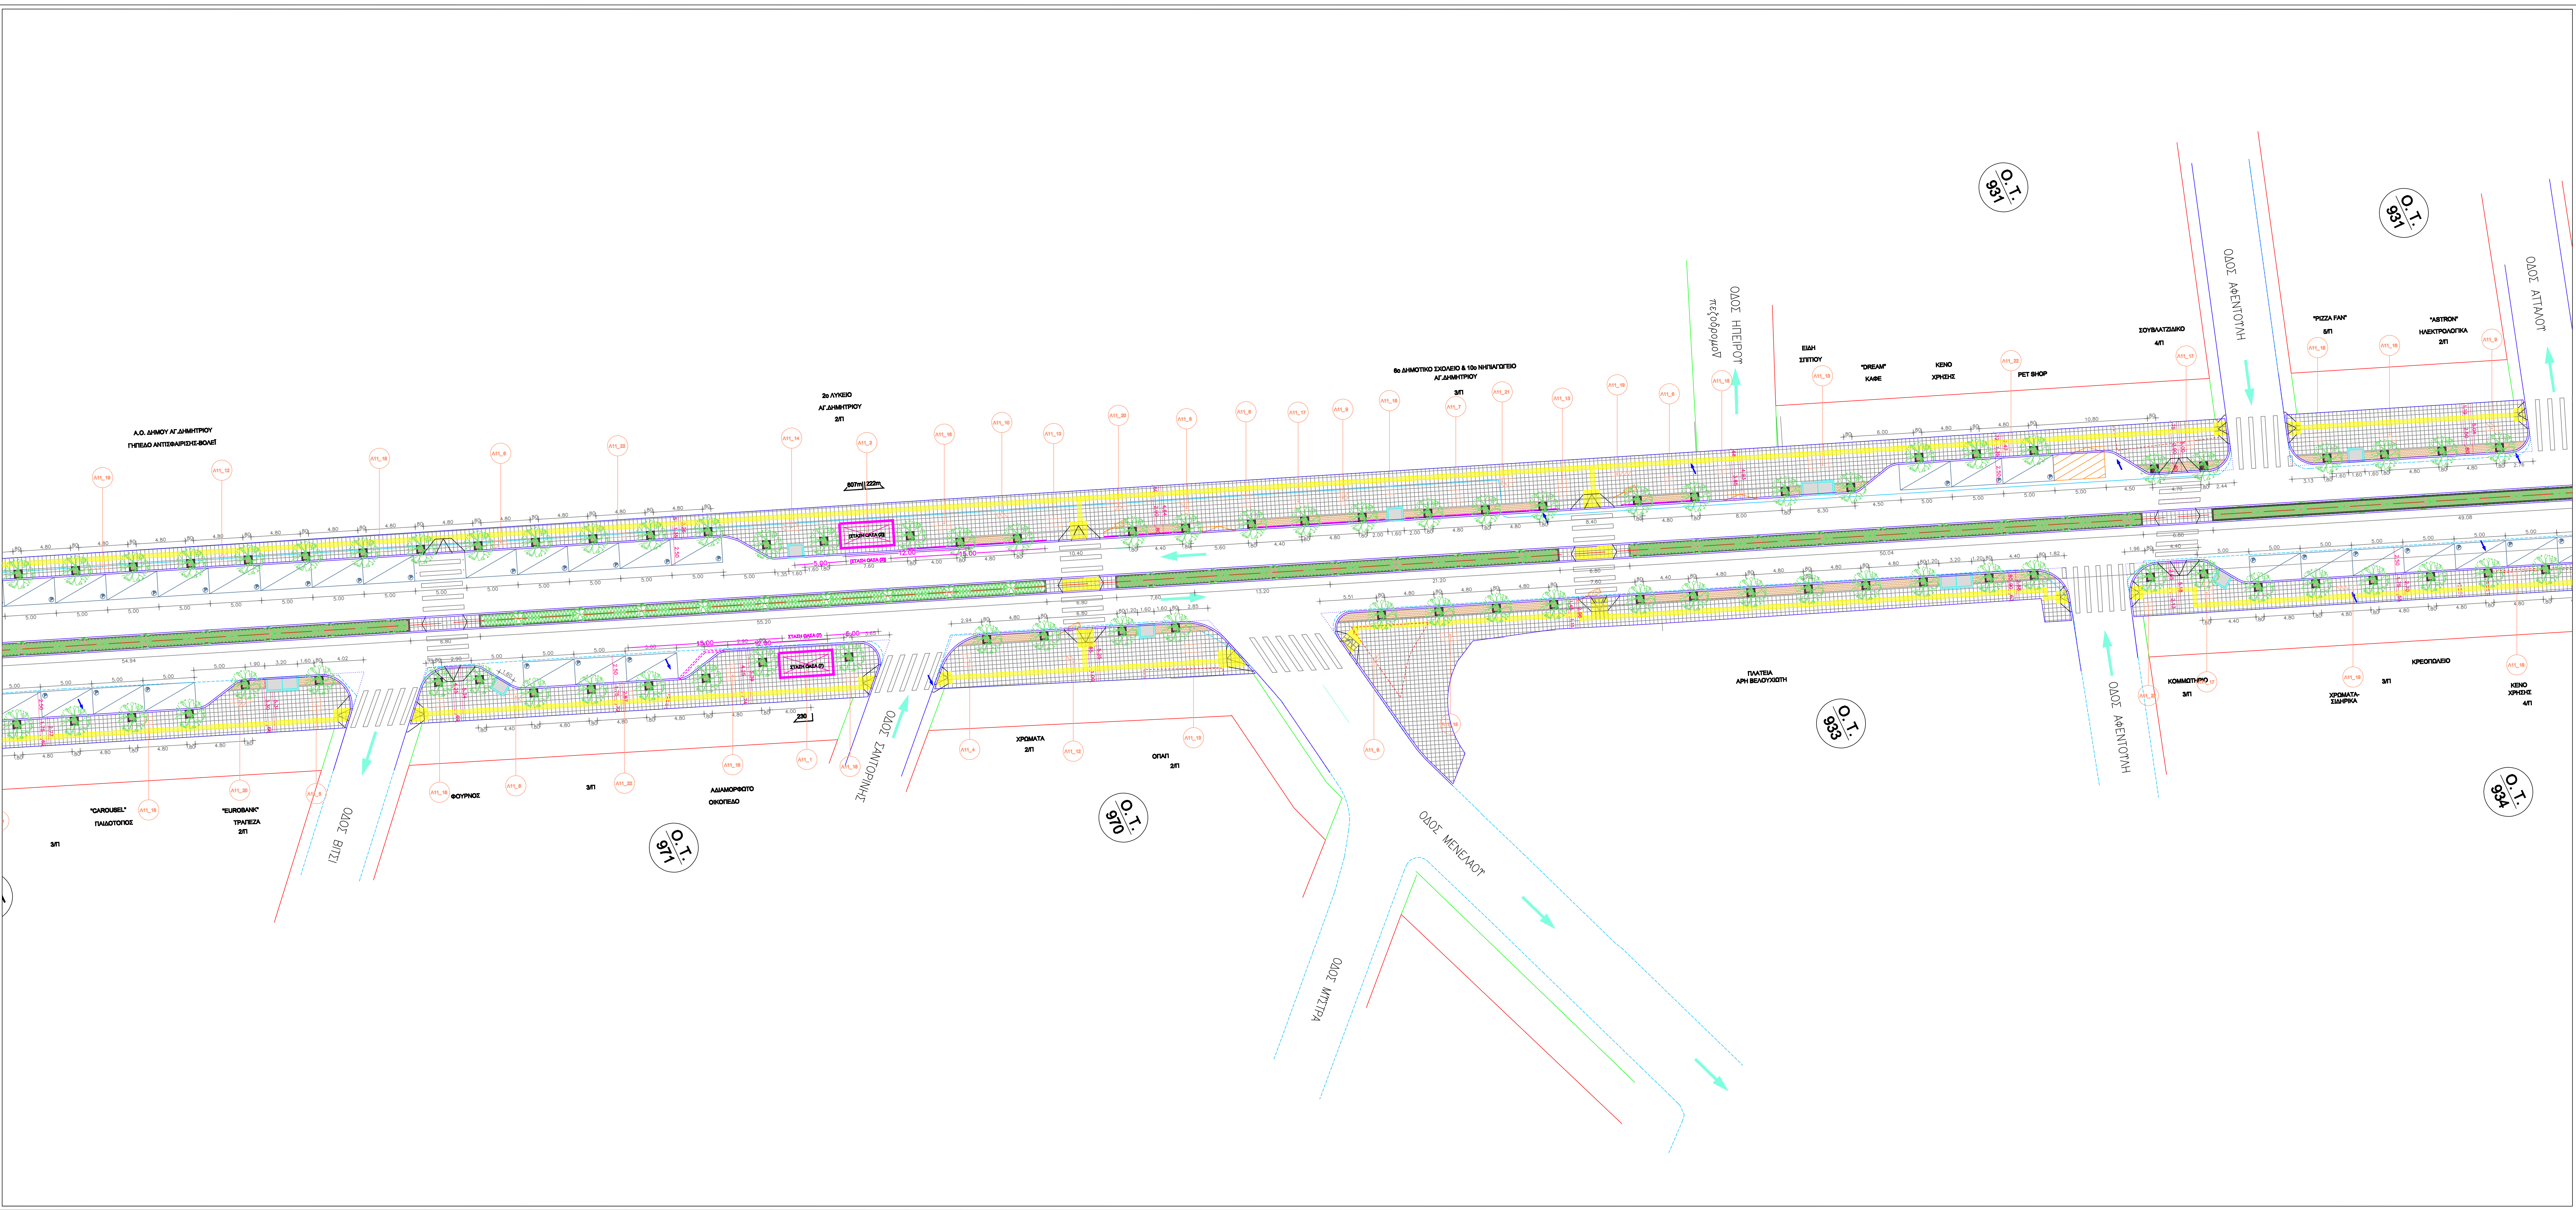

ΥΠΟΜΝΗΜΑ

ΟΡΙΟ ΜΕΛΕΤΗΣ

Ρ.Υ.

Ο.Υ.

ΚΑΤΕΥΘΥΝΣΗ / ΡΟΗ ΚΥΚΛΟΦΟΡΙΑΣ

ΥΠΕΡΒΑΤΙΣΜΗ ΦΕΡΑΤΑ ΔΙΑΦΟΡΑ

ΥΠΕΡΒΑΤΙΣΜΗ ΣΚΑΡΑ ΑΠΟΡΡΙΣΣΕ ΟΜΟΡΙΘΜΟΝ

ΥΠΕΡΒΑΤΙΣΜΗ ΠΕΛΛΑ ΔΙΑΦΟΡΑ

ΟΡΙΟ ΥΠΑΡΧΟΝΤΟΣ ΚΡΑΤΙΣΤΕΛΑΟΥ

ΣΤΟΙΧΕΙΑ ΓΡΟΣ ΚΑΘΑΡΕΣΗ

ΣΤΟΙΧΕΙΑ ΓΡΟΣ ΜΕΤΑΦΟΡΑ

ΣΤΑΣΗ ΟΔΟΣ (Δ)

288m

160m

ΠΡΟΤΕΝΟΜΕΝΗ ΝΕΑ ΘΕΣΗ ΣΤΑΔΙΕΣ ΛΕΩΦΟΡΕΥΟΥ ΜΕ ΣΤΕΓΑΣΤΡΟ

ΑΠΟΚΤΑΣΕΙΣ ΠΡΟΤΕΝΟΜΕΝΗΣ ΝΕΑΣ ΣΤΑΔΙΕΣ ΑΠΟ ΠΡΟΓΝΩΣΤΕΣ ΣΤΟΙΧΕΙΑ

ΥΠΑΡΧΟΥΣΑ ΔΙΑΒΑΣΗ ΠΕΔΩΝ

ΠΡΟΤΕΝΟΜΕΝΗ ΔΙΑΒΑΣΗ ΠΕΔΩΝ

ΤΟΠΙΚΑ ΥΠΟΒΑΛΙΣΜΟ ΚΡΑΤΙΣΤΕΛΑΟΥ

ΠΡΟΤΕΝΟΜΕΝΗ ΘΕΣΗ ΣΤΑΘΜΕΥΣΕ

ΑΝΑΓΡΕΤΕΣ ΣΤΑΘΜΕΥΣΕ

ΠΑΛΑΙΟΤΗΤΕΣ ΔΕΜΕΛ

ΛΟΓΙΑ ΟΔΕΤΕΣ ΤΥΦΛΩΝ

ΡΑΜΠΑ Α.Μ.Ε.Α.

ΔΙΑΠΕΔΑΤΡΙΣΗ ΜΕ ΚΥΒΩΝΟ

ΠΡΟΤΕΝΟΜΕΝΟ ΔΕΣΤΡΟ

ΠΡΟΤΕΝΟΜΕΝΟ ΦΥΤΩΝ

ΠΡΟΤΕΝΟΜΕΝΟ ΘΑΜΝΟΣ ΑΓΡΕΙΑ

ΠΡΟΤΕΝΟΜΕΝΟ ΘΑΜΝΟΣ ΚΑΛΥΠΤΟΜΕΝΟΣ

ΜΕΤΑΦΟΡΕΣ ΟΡΟΠΕΔΟΥΣ ΔΙΑΒΑΣΕ ΠΕΔΩΝ

ΠΡΟΤΕΝΟΜΕΝΟ ΚΑΒΕΣΤΟ

ΠΡΟΤΕΝΟΜΕΝΗ ΘΕΣΗ ΚΑΛΟΥ ΑΝΟΡΜΑΤΩΝ

ΜΕΤΑΛΛΙΚΑ ΚΥΚΛΟΔΑΜΑΤΑ

ΕΠΙΒΕΤΕΣ ΤΙΣΜΕΝΟΤΑΚΕΣ_ΕΣΧΙΑ (Θ. Α11)

ΚΕΣΕΣ ΝΕΩΝ ΑΠΟΡΡΙΣΣΕ ΟΜΟΡΙΘΜΟΝ

ΕΛΛΗΝΙΚΗ ΔΗΜΟΚΡΑΤΙΑ

ΝΟΜΟΣ ΑΤΤΙΚΗΣ

ΔΗΜΟΣ ΑΓ. ΔΗΜΗΤΡΙΟΥ

ΕΙΔΙΚΗ ΑΡΧΙΤΕΚΤΟΝΙΚΗ ΜΕΛΕΤΗ

ΔΙΑΜΟΡΦΩΣΗΣ ΛΕΩΦΟΡΟΥ ΑΓΙΟΥ ΔΗΜΗΤΡΙΟΥ

ΠΡΟΤΑΣΗ ΔΙΑΜΟΡΦΩΣΗΣ

ΚΑΤΑ ΜΗΚΟΣ ΛΕΩΦ. ΑΓ. ΔΗΜΗΤΡΙΟΥ

ΑΡΙΘ. ΣΧΕΔΙΟΥ

A7

ΚΙΛΩΜΑΚΑ

1:200

ΔΙΑΝΟΜΗ ΠΙΝΑΚΩΔΩΝ :

1

2

3

4

5

6

7

8

ΑΝΑΔΟΧΟΣ:

ΔΗΜΗΤΡΙΟΣ ΤΑΧΟΣ, ΑΡΧΙΤΕΚΤΩΝ ΜΗΧΑΝΙΚΟΣ

ΣΥΝΤΑΞΗ :

ΔΗΜΗΤΡΙΟΣ ΤΑΧΟΣ, Αρχιτέκτων Μηχανικός

ΗΜΕΡΗΝΙΑ

ΙΟΥΛΙΟΣ 2015

ΥΠΟΓΡΑΦΗ

2Η ΕΚΔΟΣΗ

ΕΠΙΒΛΕΨΗ :

ΑΓΓΥΡΟ ΤΣΙΑΜΗ, Αρχιτέκτων Μηχανικός

ΘΕΩΡΗΣΗ :

ΓΕΩΡΓΙΟΣ ΒΑΣΙΛΑΝΤΩΝΑΚΗΣ

ΕΓΚΡΙΣΗ :

Τοπογράφος Μηχανικός, Διεύθυνσης Τ.Υ.