



ΚΑΤΟΨΗ
ΚΛ 1:100

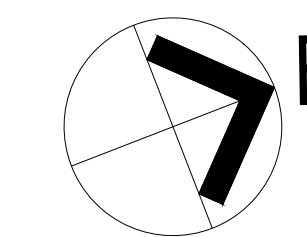

GEORGIOS ADAMOPOULOS
17/06/2024 13:44

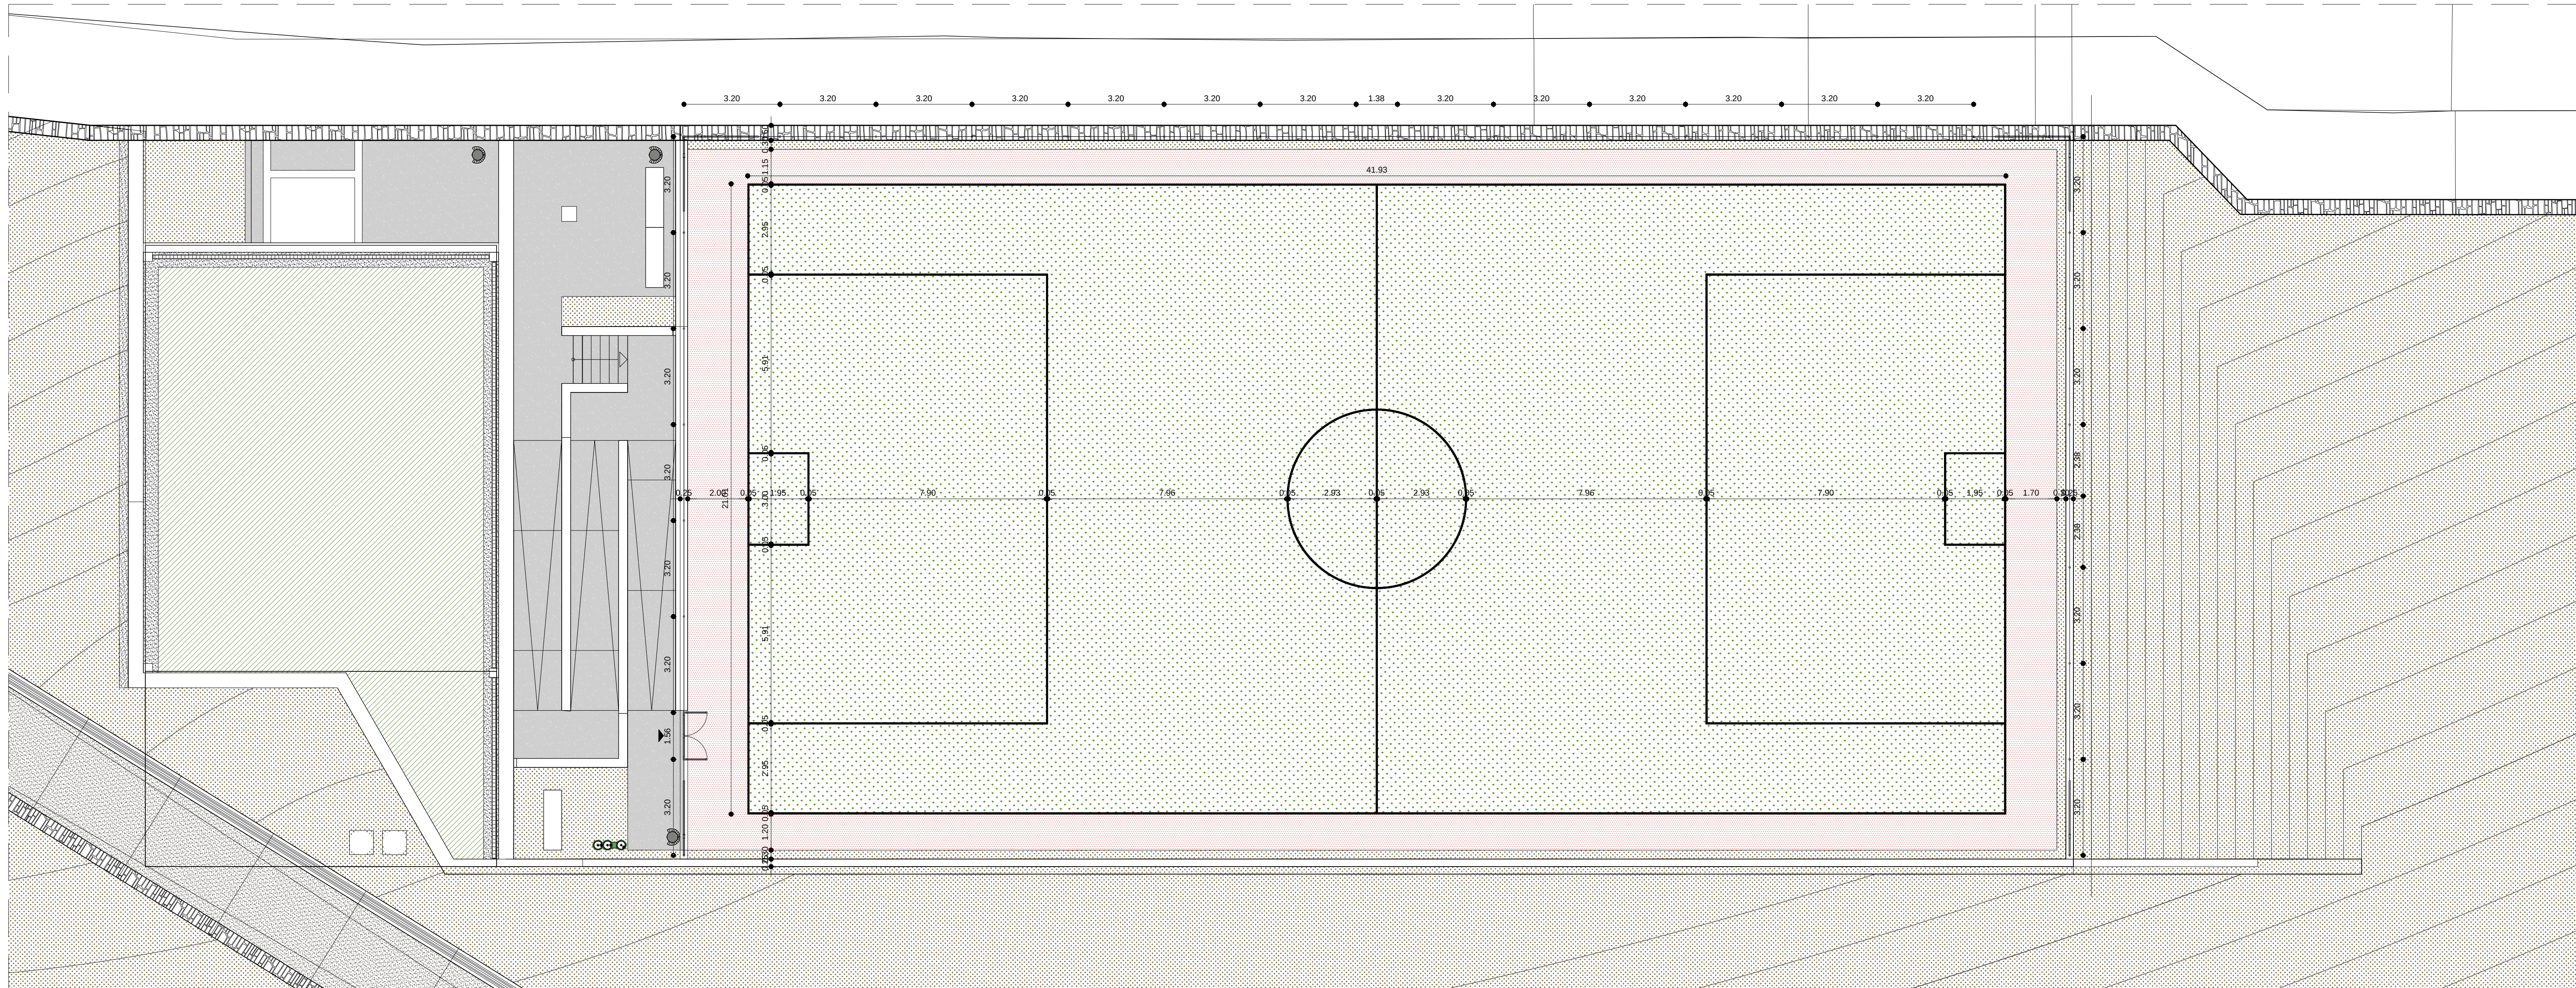

ΕΞΗΓΗΣΗ

Ενδειξη
Καθημερινός πάγκος (ΤΥΠΟΣ Α)


ΥΠΟΚΑΛΥΨΗ ΕΔΑΦΟΥ

Κηπευτικό χώμα
Χυτό βασάλτιο δάπεδο
Σταθροποιημένο χαλίκινο δάπεδο
Φυτευμένο έδαφος


Συνθετικός χλοοτάπητας γήπεδων
Συνθετικό δάπεδο τύπου basket

ΔΗΜΗΤΡΗΣ ΠΥΡΓΑΚΗΣ
ΔΙΠΛΩΜ. ΑΡΧΙΤΕΚΤΟΝ-ΜΗΧΑΝΙΚΟΣ
ΕΞΕΛΙΞΗ ΜΕΤΕΩΡΟΛΟΓ. ΠΟΛΥΤΕΧΝΕΙΟΥ
ΜΕΛΕΤΗΤΗΣ Ε.Ε. - ΑΡ. ΜΗΤΡΩΟΥ: 2060
ΜΕΛΕΤΗΤΗΣ 11 - ΑΔΗΚΑ Τ.Κ. 106 74
ΑΦΗ. ΔΑΔ.106/11 - ΔΟΥ. Δ. ΑΘΗΝΩΝ
ΤΗΛ: 210 6820118


ΔΥΤΙΚΗ ΟΨΗ
ΚΛ 1:50

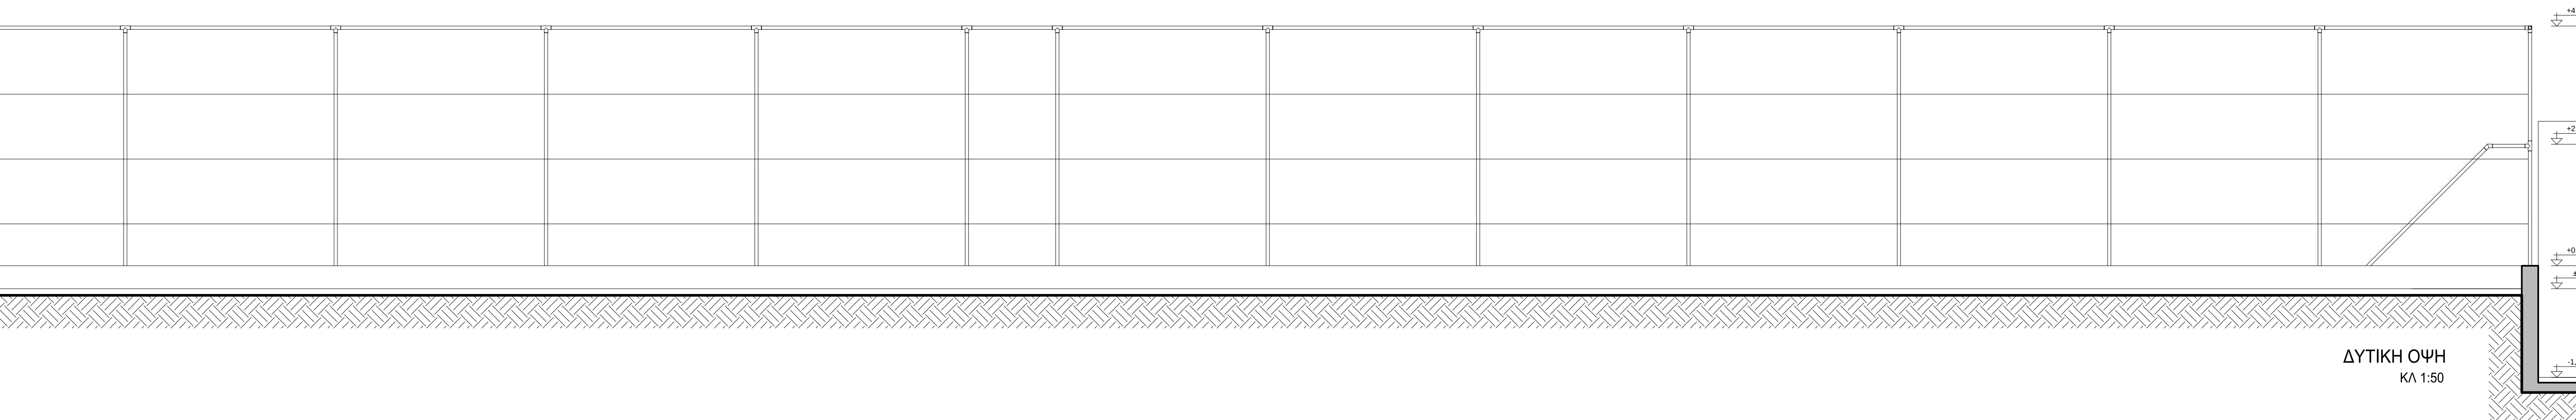

ΝΟΤΙΑ ΟΨΗ
ΚΛ 1:50

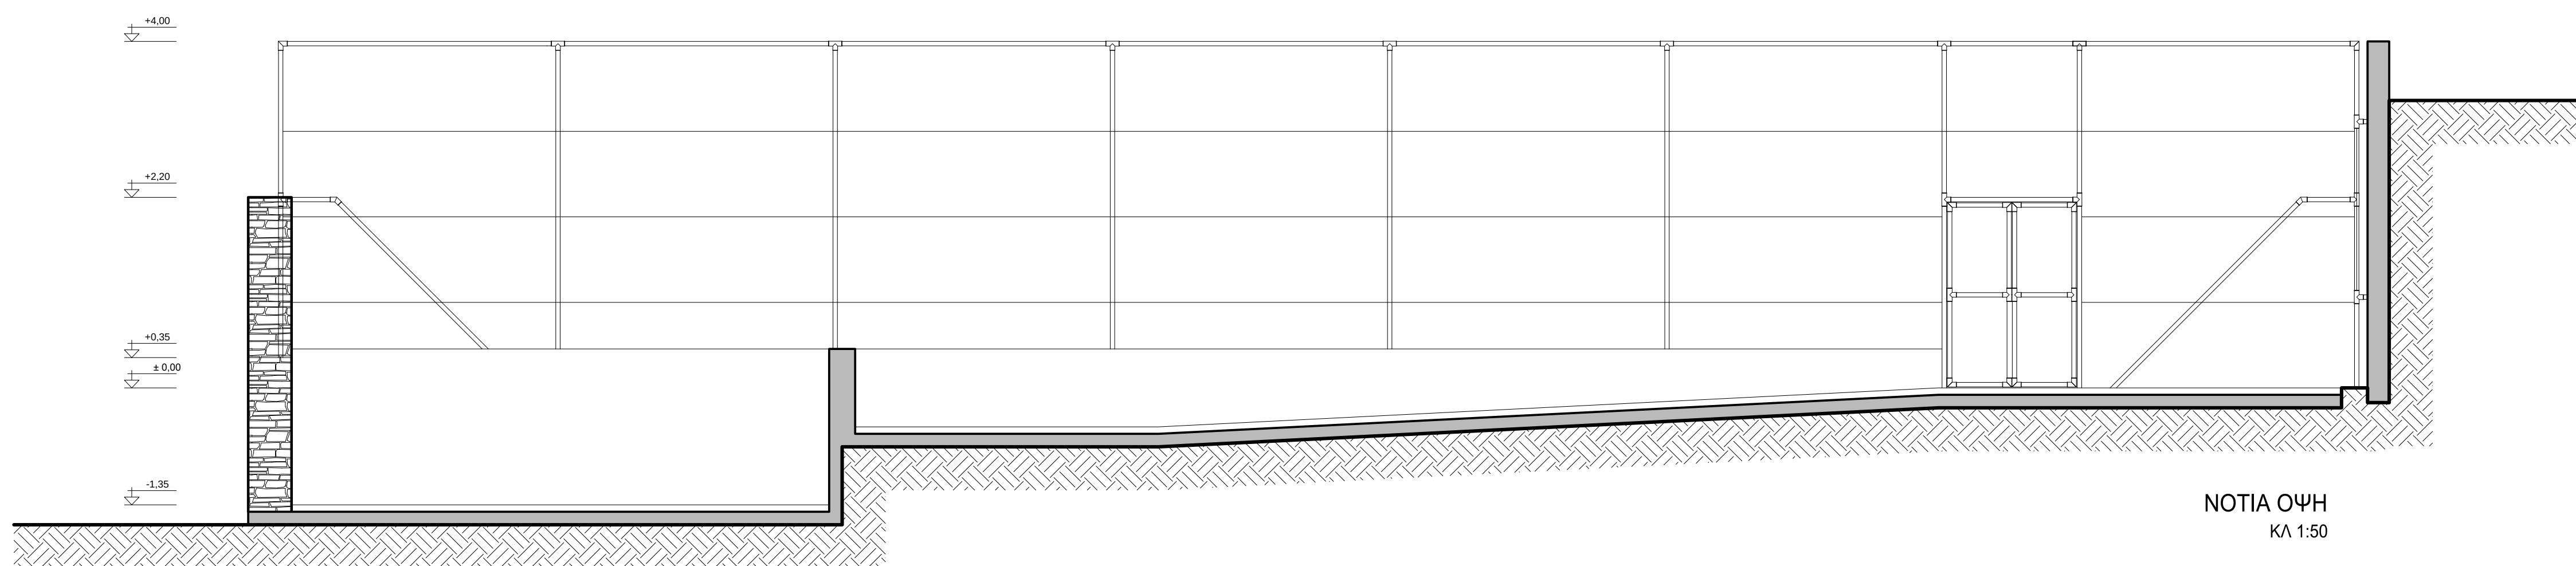

ΒΟΡΕΙΑ ΟΨΗ
ΚΛ 1:50

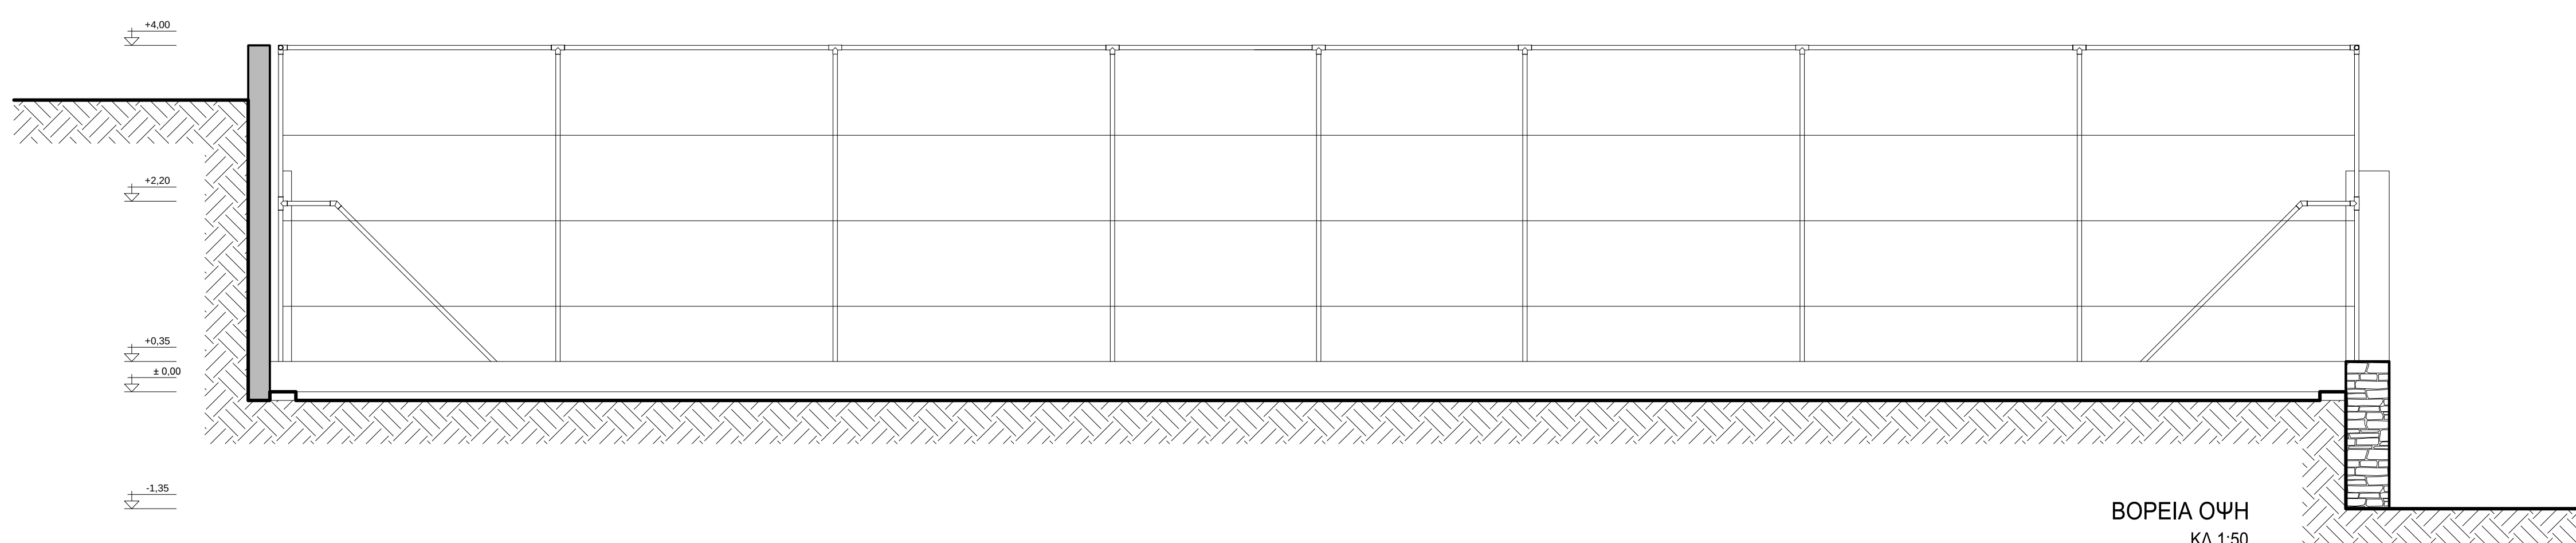

ΚΥΡΙΟΣ ΣΧΕΔΙΟΣ

ΔΗΜΟΣ ΑΓΙΟΥ ΔΗΜΗΤΡΙΟΥ

ΕΡΓΟ

ΑΝΑΠΛΑΣΗ ΠΑΡΚΟΥ ΕΛΕΥΘΕΡΙΟΥ ΒΕΝΙΖΕΛΟΥ (ΑΣΥΡΜΑΤΟΣ)
Ο.Τ. 923 ΔΗΜΟΥ ΑΓΙΟΥ ΔΗΜΗΤΡΙΟΥ
ΟΔΟΙ: ΦΙΛΙΚΗΣ ΕΤΑΙΡΕΙΑΣ - ΜΕΣΣΗΝΙΑΣ - ΑΣΥΡΜΑΤΟΥ - ΕΛΠΙΔΟΣ

ΤΕΧΝΙΚΕΣ ΥΠΗΡΕΣΙΕΣ ΔΗΜΟΥ ΑΓΙΟΥ ΔΗΜΗΤΡΙΟΥ

ΑΝΑΘΕΣΗ

ΣΥΜΠΡΑΤΤΟΝΤΑ ΓΡΑΦΕΙΑ ΜΕΛΕΤΩΝ

1. Δημήτρης Ν. Πυργάκης
2. Νικόλαος Καραβέρης
3. Νικόλαος Χριστοφίλλης
4. Ελευθέριος Καπουλακός

Αρχιτέκτων - Πολεοδόμος
Πολεοδόμος
Ηλεκτρολόγος Μηχανικός
Τ.Γ. Γεωπόνος

ΜΕΛΕΤΗ

ΑΡΧΙΤΕΚΤΟΝΙΚΑ
ΜΕΛΕΤΗ ΕΦΑΡΜΟΓΗΣ

ΘΕΜΑ ΣΧΕΔΙΟΥ

ΚΑΤΟΨΗ-ΟΨΕΙΣ Γ04
(ΓΗΠΕΔΟ ΠΟΔΟΣΦΑΙΡΟΥ 5x5)

ΑΡΧ- 15
ΚΥΜΑΚΑ 1:50
ΚΥΜΑΚΑ 1:100

ΜΕΛΕΤΗΤΕΣ

Δ. Ν. Πυργάκης
Δ. Δ. Γεωργιάδης

Αρχιτέκτων - Πολεοδόμος
Αρχιτέκτων Μηχανικός

ΣΥΝΟΠΤΙΚΟ

D					
C					
(B)					10-2019
A					
ΕΚΔΟΣΗ	ΣΥΝΤΑΞΗ	ΥΠΟΓΡΑΦΗ	ΕΛΕΓΧΟΣ	ΥΠΟΓΡΑΦΗ	ΗΜΕΡΙΑ

ΕΡΩΤΗΣΕΙΣ

Η ΕΠΙΒΛΕΠΟΥΣΑ	Α. ΤΣΑΜΗ	Ο Διευθυντής του Τμήματος Διαχείρισης του Δήμου Αγίου Δημητρίου
Η ΠΡΟΣΤΑΤΕΥΜΕΝΗ ΤΜΗΜΑΤΟΣ ΜΕΛΕΤΩΝ	Α. ΚΙΤΣΟΠΟΥΛΟΥ	ΓΕΩΡ. ΒΑΣΙΛΑΝΤΩΝΑΚΗΣ

ΗΜΕΡΟΜΗΝΙΑ

ΟΚΤΩΒΡΙΟΣ 2019