




ΤΟΜΗ Α Α'

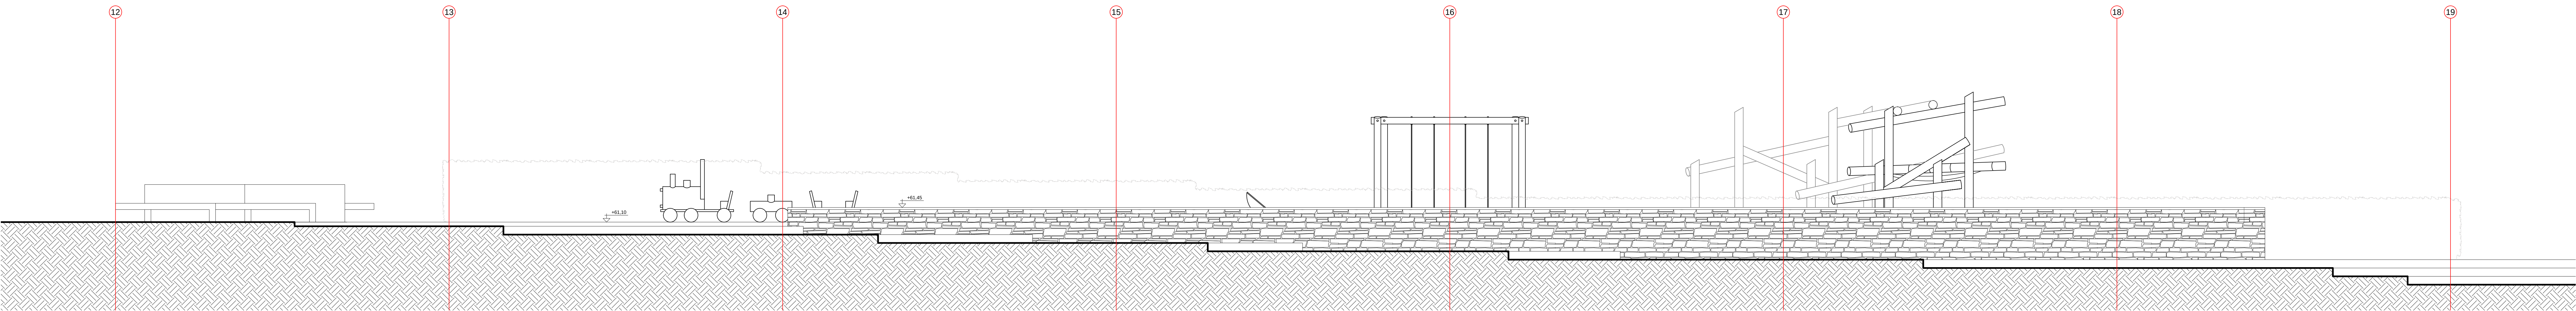

ΤΟΜΗ Β Β'

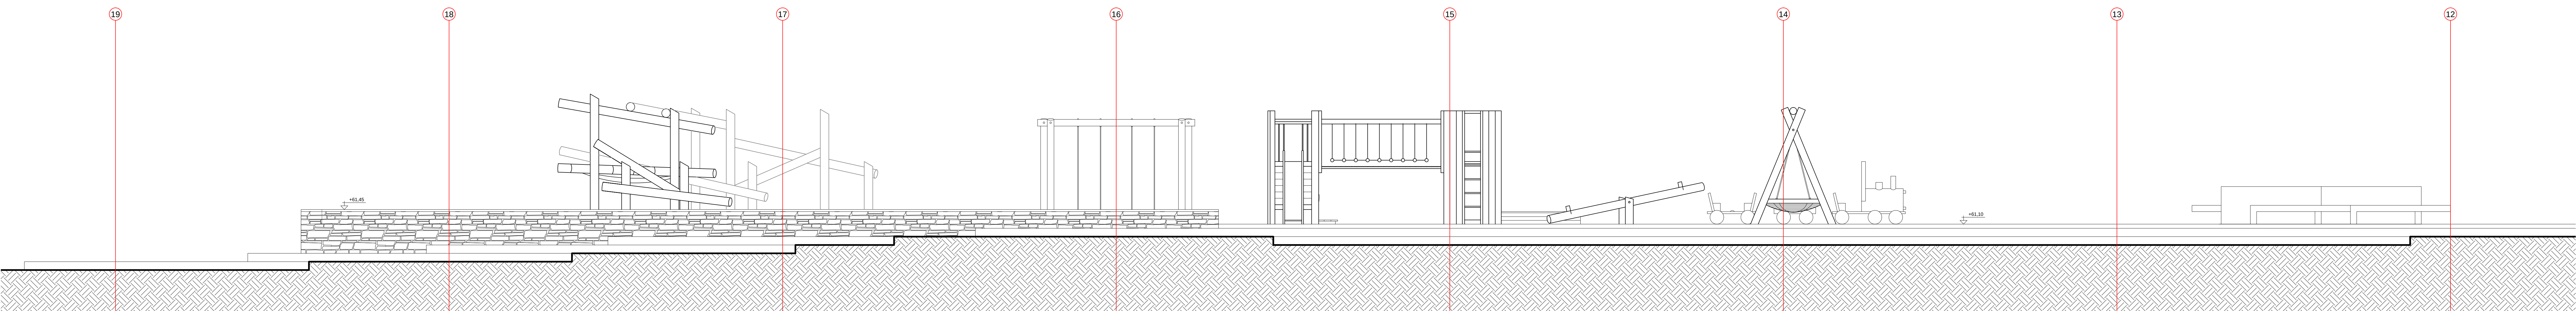

ΤΟΜΗ Γ Γ'

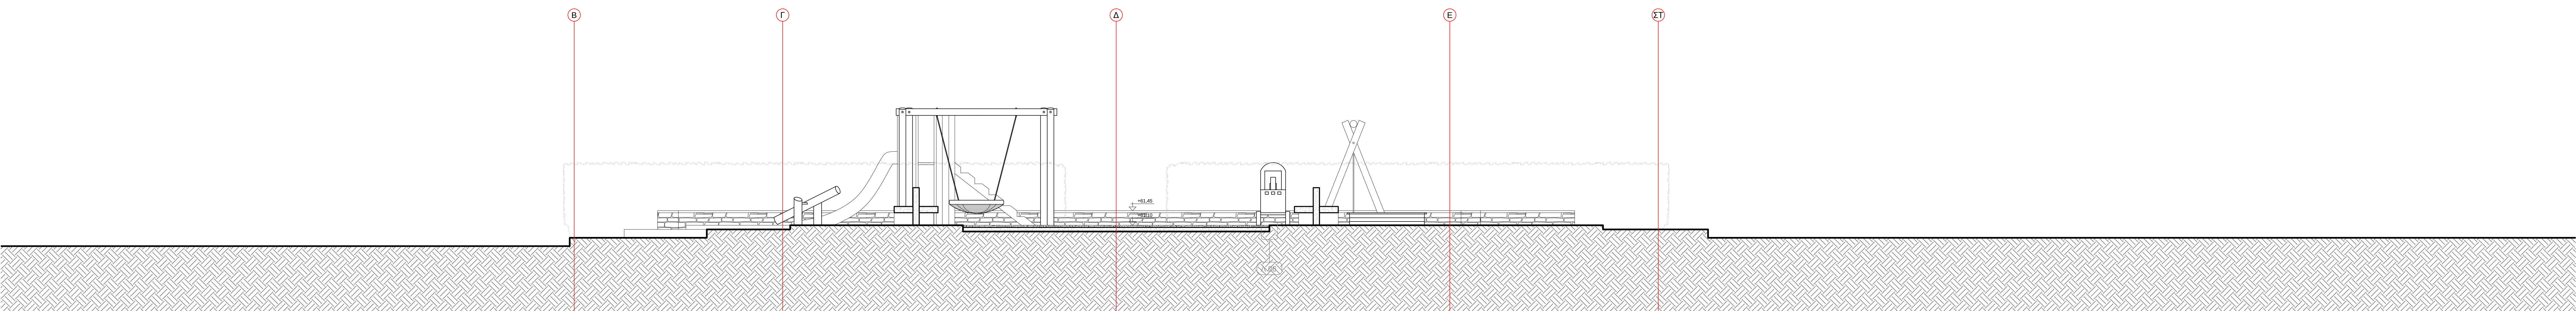

ΤΟΜΗ Δ Δ'

ΔΗΜΗΤΡΙΟΣ ΠΥΡΓΑΚΗΣ
ΔΙΠΛΩΜΑΤΙΣΤΗΣ ΑΡΧΙΤΕΚΤΟΝΩΝ
ΕΠΙΧΕΙΡΗΣΙΑΚΟΣ
ΜΕΛΟΣ Τ.Ε.Ε. - ΑΡΧ. ΜΗΤΡΩΟ ΣΩΣ
ΜΕΛΟΣ Τ.Ε.Ε. - ΑΡΧ. ΜΗΤΡΩΟ ΣΩΣ
ΑΔΑΡΚΑ 7/4, 106 74
ΑΘΗΝΑ, ΚΑΡΔΙΑΣ
Τ.Ε.Ε. - ΑΡΧ. ΜΗΤΡΩΟ ΣΩΣ

ΚΑΡΤΑ ΕΡΓΟΥ:	ΔΗΜΟΣ ΑΓΙΟΥ ΔΗΜΗΤΡΙΟΥ
ΕΡΓΟ:	ΑΝΑΠΛΑΣΗ ΠΑΡΚΟΥ ΕΛΕΥΘΕΡΙΟΥ ΒΕΝΙΖΕΛΟΥ (ΑΣΥΡΜΑΤΟΣ) Ο.Τ. 923 ΔΗΜΟΥ ΑΓΙΟΥ ΔΗΜΗΤΡΙΟΥ ΟΔΟΙ: ΦΙΛΙΚΗΣ ΕΤΑΙΡΕΙΑΣ - ΜΕΣΣΗΝΙΑΣ - ΑΣΥΡΜΑΤΟΥ - ΕΛΠΙΔΟΣ
ΤΕΧΝΙΚΕΣ ΥΠΗΡΕΣΙΕΣ ΔΗΜΟΥ ΑΓΙΟΥ ΔΗΜΗΤΡΙΟΥ	
ΜΕΛΕΤΗ:	ΣΥΜΠΡΑΤΤΟΝΤΑ ΓΡΑΦΕΙΑ ΜΕΛΕΤΩΝ
ΜΕΛΕΤΗΤΕΣ:	1. Δημήτριος Πύργακης 2. Νικόλαος Καραγιάννης 3. Νικόλαος Χριστοφίδης 4. Ελευθέριος Καραγιάννης Αρχιτέκτων - Πολυτέκτονος Πολυτέκτονος Μηχανικός Ηλεκτρολόγος Μηχανικός Τ.Ε.Ε. Γεωμήτρος
ΜΕΛΕΤΗ:	ΑΡΧΙΤΕΚΤΟΝΙΚΑ ΜΕΛΕΤΗ ΕΦΑΡΜΟΓΗΣ
ΘΕΜΑ ΣΧΕΔΙΟΥ:	ΘΕΜΑ ΣΧΕΔΙΟΥ ΤΟΜΕΣ ΠΑΙΔΙΚΗΣ ΧΑΡΑΣ ΑΡΧ - 18 ΚΥΜΑΛΜΑ 1:50
ΜΕΛΕΤΗΤΕΣ:	Δ. Ν. Πύργακης Δ. Α. Καραγιάννης Αρχιτέκτων - Πολυτέκτονος Αρχιτέκτονος Μηχανικός
ΕΠΙΣΤΑΣΕΙΣ:	D C B A ΕΚΔΟΣΗ ΣΥΝΤΑΞΗ ΥΠΟΓΡΑΦΗ ΕΛΕΓΧΟΣ ΥΠΟΓΡΑΦΗ ΗΜΕΡΑ
ΕΠΙΣΤΑΣΕΙΣ:	ΕΠΙΣΤΑΣΕΙΣ ΑΝΤΙΣΤΑΣΕΙΣ Ο Διευθυντής του ΤΕΕΝ ΥΠΕΡ ΔΙΑΒΟΥΛΕΥΣΗ ΑΝΤΙΣΤΑΣΕΙΣ
Η ΕΠΙΣΤΑΣΕΙΣ	Α. ΤΣΙΑΝΗ
Η ΕΠΙΣΤΑΣΕΙΣ	Α. ΚΑΤΣΑΡΟΠΟΥΛΟΥ
Η ΕΠΙΣΤΑΣΕΙΣ	ΓΕΩΡ. ΒΑΣΙΛΑΚΟΠΟΥΛΟΣ
ΗΜΕΡΟΜΗΝΙΑ:	ΟΚΤΩΒΡΙΟΣ 2019