



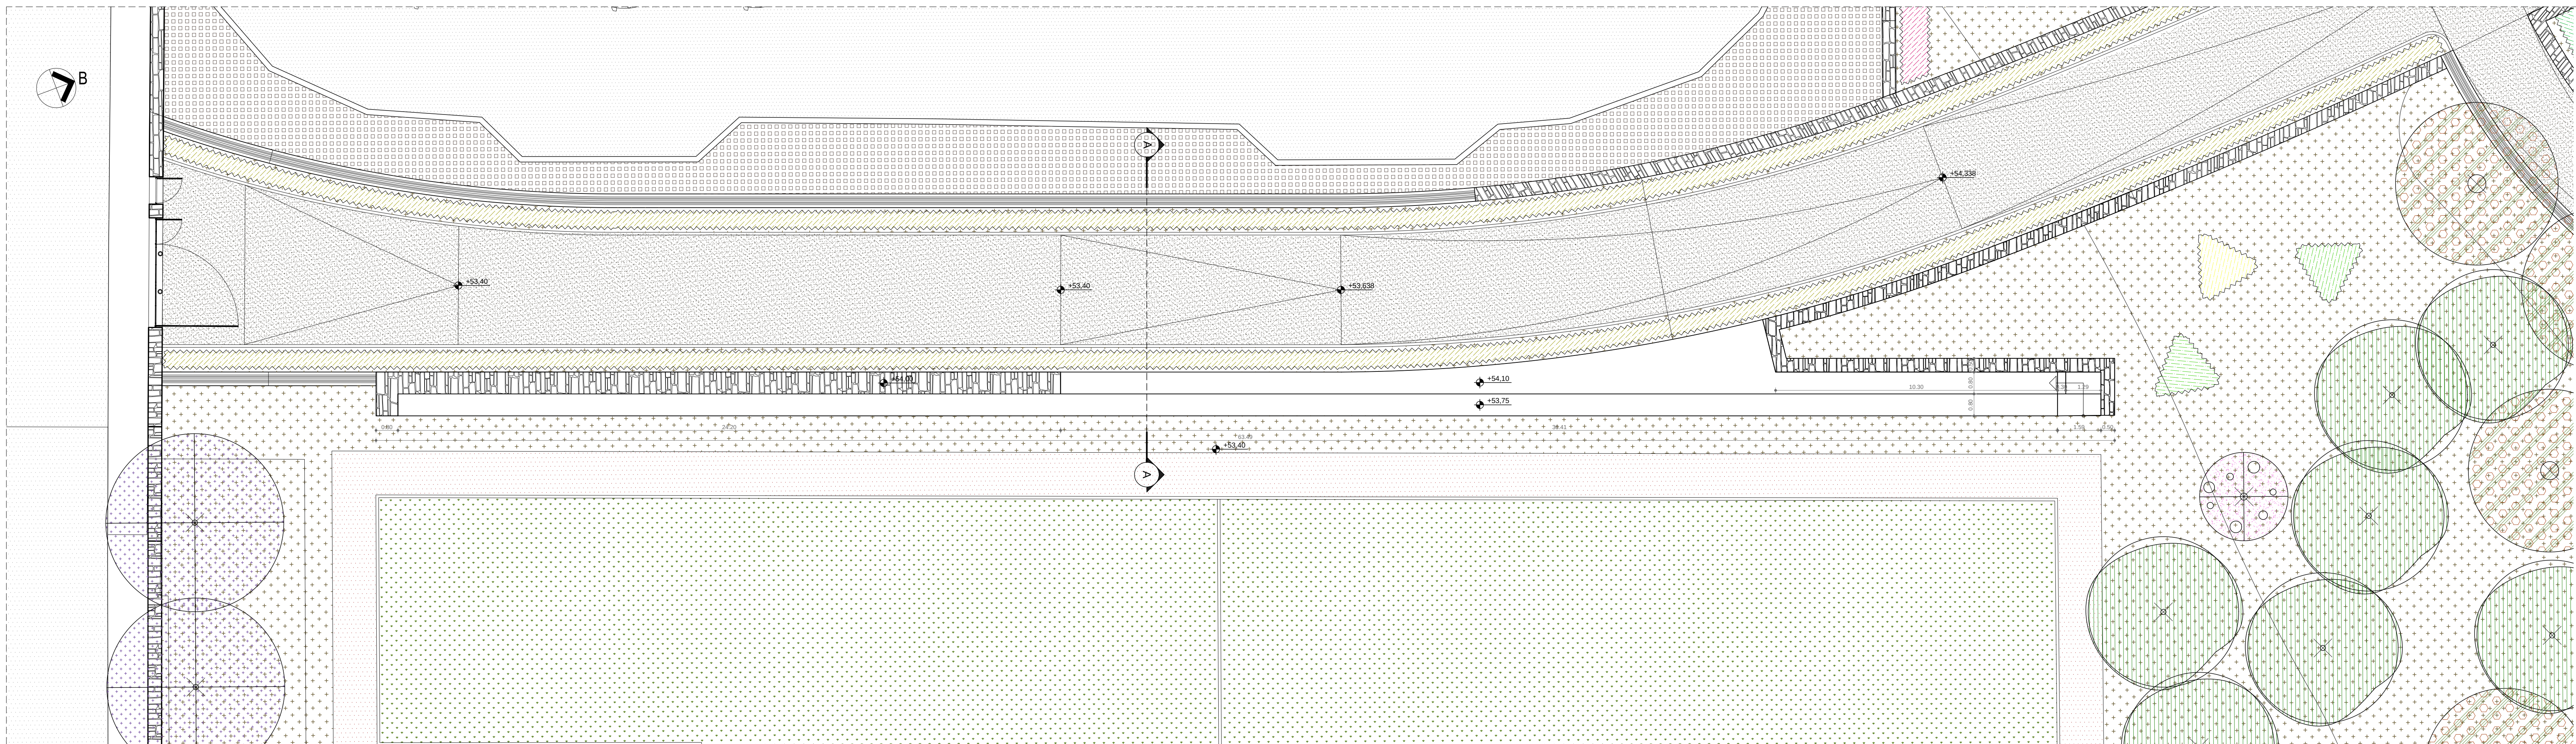

ΚΑΤΟΨΗ ΚΛ 1:100

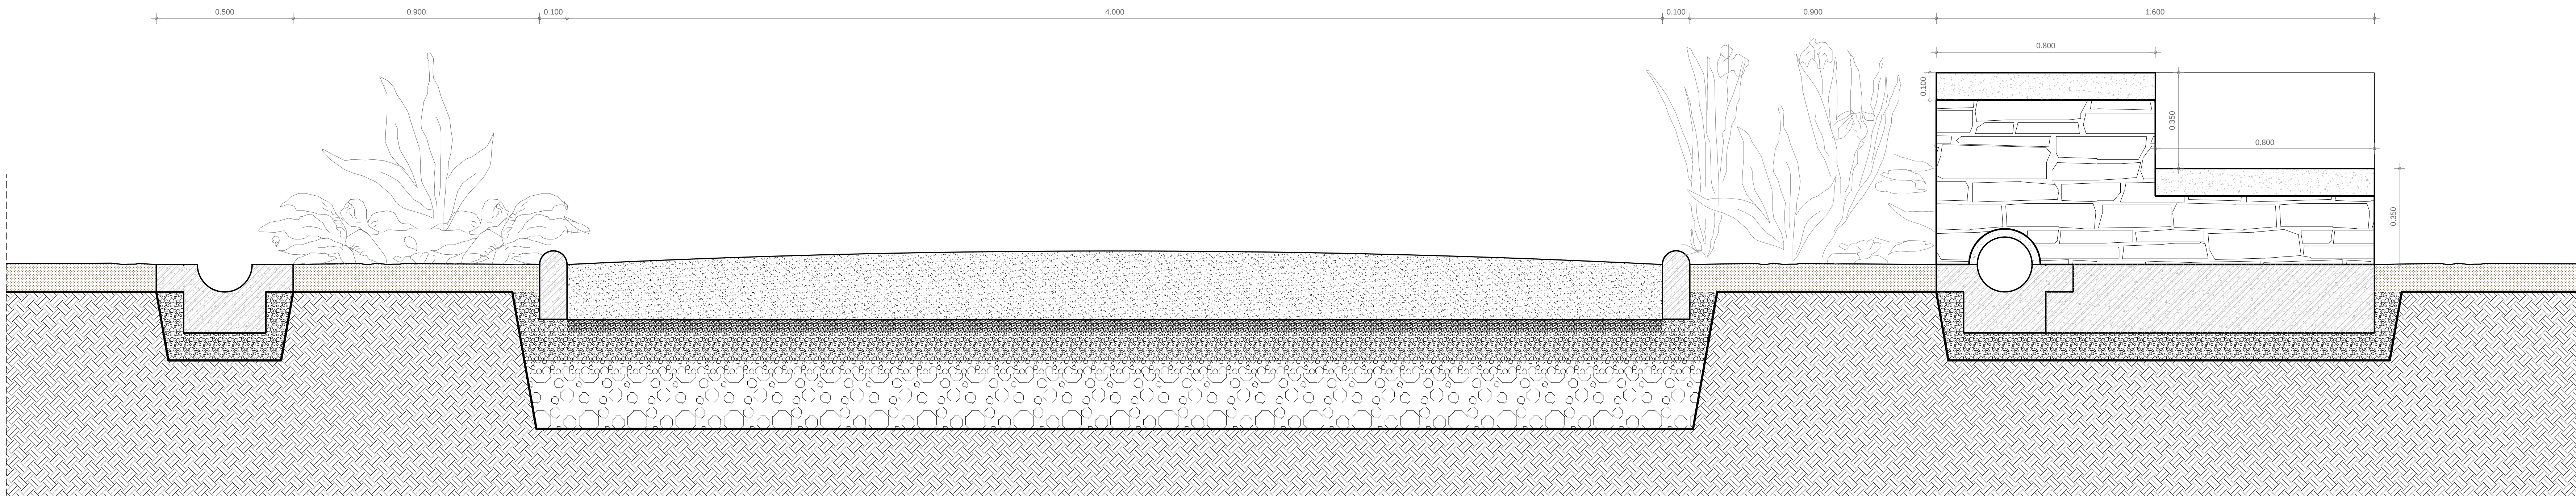

TOMH KA 1:10

ΤΥΠΙΚΑ ΚΑΛΥΜΝΙΑ ΕΛΑΣΤΟΣΕΣ

Κρητική χάρτα	
Συνθετικός χλοοτάπητος γήπεδων	
Σταθεροποιημένο χαμνότο δάπεδο	
Σταθεροποιημένο χαμνότο δάπεδο	
Λιθόνο φυσικού κυβόλογου	
Ασφαλτός	

ΔΗΜΗΤΡΗΣ ΠΥΡΓΑΚΗΣ
ΔΙΠΛΩΜ. ΑΡΧΙΤΕΚΤΩΝ-ΜΗΧΑΝΙΚΟΣ
ΕΘΝΙΚΟΥ ΜΕΤΣΟΒΙΟΥ ΠΟΛΥΤΕΧΝΙΟΥ
ΜΕΛΟΣ Τ.Ε.Ε. - ΑΡ. ΜΗΤΡΩΟΥ 29042
ΜΕΛΕΤΡΟΥ 11 - ΑΘΗΝΑ Τ.Κ. 106 74
ΑΦΜ. 024415304 - ΔΟΥ: Δ' ΑΘΗΝΩΝ
ΤΗΛ: 210 8820013

ΕΥΡΩΠΑΪΚΗ ΕΠΙΧΕΙΡΗΣΗ

EPR

ΔΗΜΟΣ ΑΓΙΟΥ ΔΗΜΗΤΡΙΟΥ

ΑΝΑΠΛΑΣΗ ΠΑΡΚΟΥ ΕΛΕΥΘΕΡΙΟΥ ΒΕΝΙΖΕΛΟΥ (ΑΣΥΡΜΑΤΟΣ)

Ο.Τ. 923 ΔΗΜΟΥ ΑΓΙΟΥ ΔΗΜΗΤΡΙΟΥ
ΟΔΟΙ: ΦΙΛΙΚΗΣ ΕΤΑΙΡΕΙΑΣ - ΜΕΣΣΗΝΙΑΣ - ΑΣΥΡΜΑΤΟΥ - ΕΛΠΙΔΟΣ

ΤΕΧΝΙΚΕΣ ΥΠΗΡΕΣΙΕΣ ΔΗΜΟΥ ΑΓΙΟΥ ΔΗΜΗΤΡΙΟΥ

ΣΥΜΠΡΑΤΤΟΝΤΑ ΓΡΑΦΕΙΑ ΜΕΛΕΤΩΝ

ΣΥΜΠΡΑΤΤΟΝΤΑ ΓΡΑΦΕΙΑ ΜΕΛΕΤΩΝ

1. Δημήτριος Ν. Πυργάκης
2. Νικόλαος Κάκκαβας
3. Νικόλαος Χριστοφyllάκης
4. Ελευθέριος Κατσουλάκος

Αρχιπέκτων - Πολυεξάμος
Πολιτικός Μηχανικός
Ηλεκτρολόγος Μηχανικός
Τ/Γ Γεωπόνος

MEETH

ΑΡΧΙΤΕΚΤΟΝΙΚΑ
ΜΕΛΕΤΗ ΕΦΑΡΜΟΓΗΣ

CEMA EXEMPT

ΘΕΜΑ ΣΧΕΔΙΟΥ

ΚΑΤΟΨΗ - ΤΟΜΗ ΚΕΡΚΙΔΩΝ
ΓΗΠΕΔΟΥ Γ01

APX - 21

KAIMAKA	1:1 1:10
---------	-------------

NEETHS

Αρχιτέκτων - Πολιτοδόμος
Αρχιτέκτων Μηχανικός

ΣΥΝΤΑΚΤΕΣ:					
D					
C					
B					10-2019
A					
ΕΚΔΟΣΗ	ΣΥΝΤΑΞΗ	ΥΠΟΓΡΑΦΗ	ΕΛΕΓΧΟΣ	ΥΠΟΓΡΑΦΗ	ΗΜΕΡΙΑ

ΟΡΟΛΟΓΙΟ:			ΕΠΩΣΕΙΣ:
			ΑΓ.Θ. ΥΠ. ΑΡΙΘΜ.
			Ο Διαδωντής των ΤΕΧΝ. ΥΠ. ΔΙΑΜΟΥ ΑΥΤΟΥ ΔΙΑΜΗΤΡ.
Η ΕΠΙΒΛΕΠΟΥΣΑ	Α. ΤΣΙΑΜΗ		
Η ΠΡΟΚΤΑΜΕΝΗ ΤΜΗΜΑΤΟΣ ΜΕΛΕΤΩΝ	Α.ΚΙΤΣΙΚΟΠΟΥΛΟΥ		ΓΕΩΡ. ΒΑΣΙΛΑΝΤΩΝΑ

HMEPCMHSA

ΟΚΤΩΒΡΙΟΣ 2019