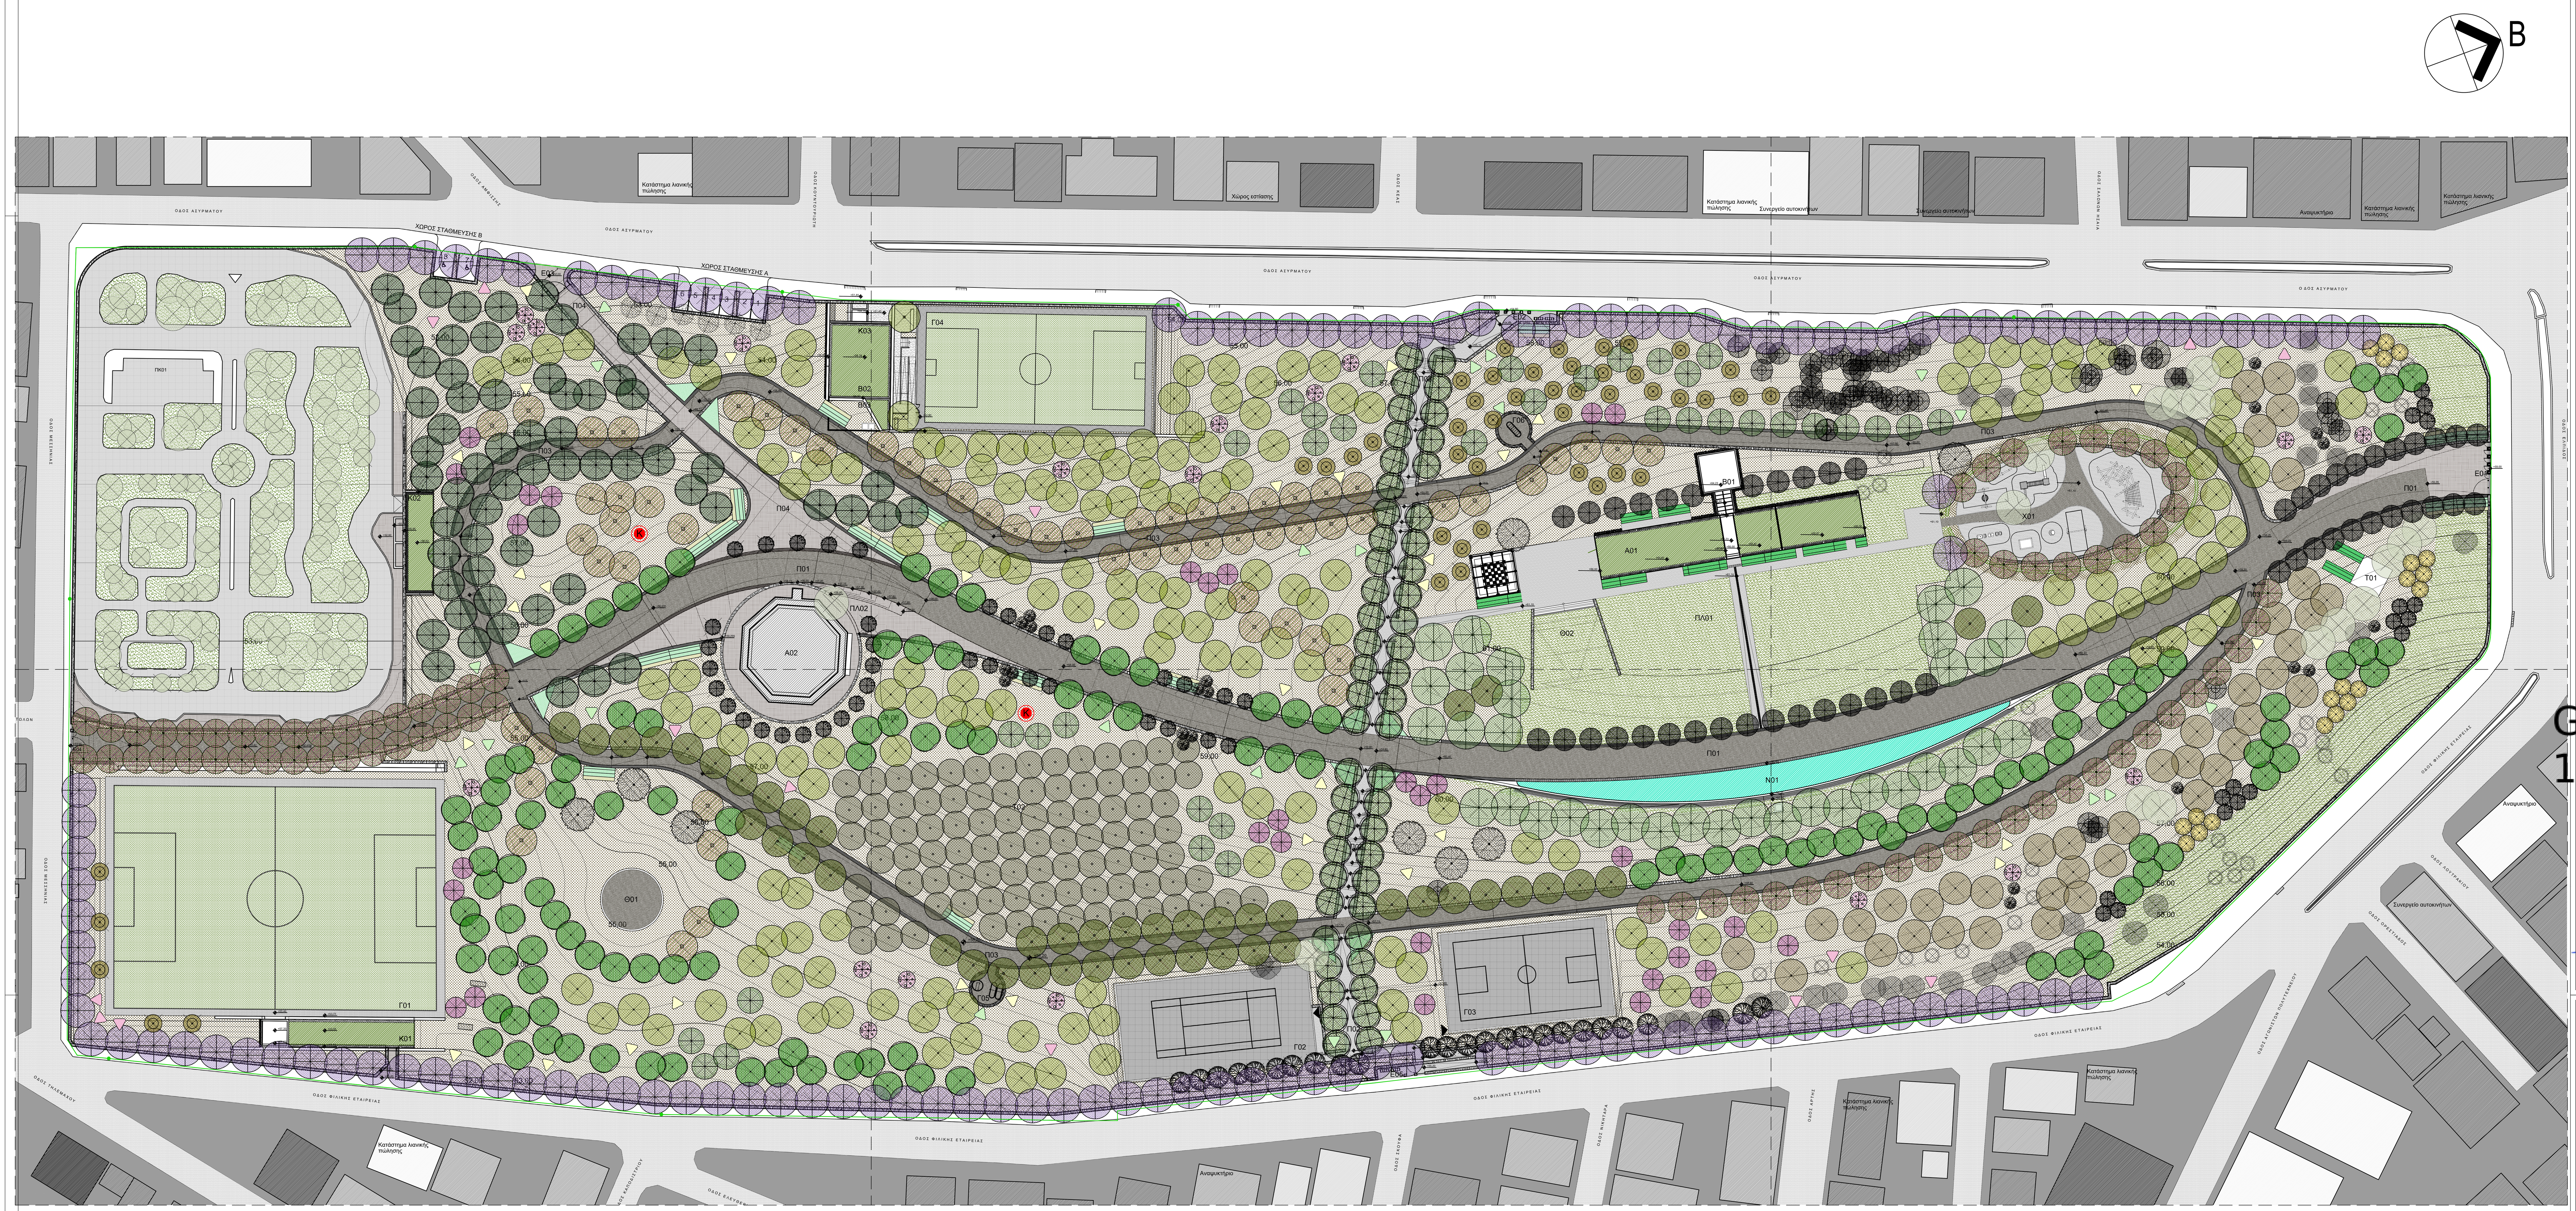

ΥΠΟΜΝΗΜΑ

ΑΡΙΘΜΗΣΗ ΧΩΡΩΝ

Α00 Κτίρια
- Α01 Αίθ. Πολλαπλών Χρήσεων - Αναψυκτήριο
- Α02 Κτίριο Μουσείου Τηλεπικοινωνιών

Β00 Βοηθητικά κτίρια
- Β01 Χώροι Υγιεινής
- Β02 Αντλιοστάσιο
- Β03 Δεξαμενές

Γ00 Αθλητικές εγκαταστάσεις
- Γ01 Γήπεδο Ποδοσφαίρου 9x9
- Γ02 Γήπεδο Αντισφαίρισης
- Γ03 Γήπεδο Καλαθοσφαίρισης
- Γ04 Γήπεδο Ποδοσφαίρου 5x5
- Γ05 Περιοχή εκγύμνασης
- Γ06 Περιοχή εκγύμνασης

Ε00 Είσοδοι
- Ε01 Κύρια Είσοδος (οδός Ελπίδος)
- Ε02 Είσοδος εγκάρσιου πεζοδρόμου (οδός Ασυρμάτου)
- Ε03 Είσοδος Ανατολικού πεζόδρομου (οδός Ασυρμάτου)
- Ε04 Κύρια Είσοδος (οδός Μεσσηνίας)
- Ε05 Είσοδος εγκάρσιου πεζοδρόμου (οδός Φιλικής Εταιρείας)

Θ00 Υπαίθριο θέατρο
- Θ01 Υπαίθριο θέατρο
- Θ02 Υπαίθριο θέατρο κεντρικής πλατείας

Κ00 Κτιριακά
- Κ01 Αποδυτήρια ποδοσφαίρου 9x9
- Κ02 Εγκαταστάσεις ΠΚ01
- Κ03 Εγκαταστάσεις προσωπικού

Ν00 Στοιχείο νερού
- Ν01 Λίμνη

Π00 Πεζόδρομοι
- Π01 Κεντρικός Πεζόδρομος
- Π02 Εγκάρσιος Πεζόδρομος
- Π03 Περιφερειακός Πεζόδρομος
- Π04 Ανατολικός Πεζόδρομος- - Δρόμος οχημάτων

ΠΛ00 Πλατείες- Πλατώματα
- ΠΛ01 Κεντρική Πλατεία
- ΠΛ02 Πλάτωμα Κτιρίου Μουσείου

ΠΚ00 Πάρκο κυκλοφοριακής αγωγής
- ΠΚ01 Πάρκο κυκλοφοριακής αγωγής

Τ00 Τοπόσημα
- Τ01 Άγαλμα Ελ. Βενιζέλου
- Τ02 Ελαιώνας

Χ00 Παιδική χαρά
- Χ01 Παιδική χαρά

(K) Κεραίες διατηρητέες

ΣΥΜΒΟΛΙΣΜΟΣ

Ρυμοτομική γραμμή

ΥΛΙΚΑ ΚΑΛΥΨΗΣ ΕΔΑΦΟΥΣ

- Κηπευτικό χώμα
- Χλοοτάπητας
- Συνθετικός χλοοτάπητας γηπέδων
- Φυτεμένο δώμα
- Λίθινοι φυσικοί κυβόλιθοι
- Σταθεροποιημένο χωμάτινο δάπεδο
- Χυτό βοτσαλωτό δάπεδο
- Συνθετικό δάπεδο τύπου tartan
- Άσφαλτος
- Στοιχείο νερού

ΑΡΙΘΜΟΣ ΟΡΟΦΩΝ ΓΕΙΤΟΝΙΚΩΝ ΚΤΙΡΙΩΝ

- Ισόγειο κτίσμα
- 1 Όροφος
- 2 Όροφοι
- 3 Όροφοι
- 4 Όροφοι
- 5 Όροφοι

GEORGIOS ADAMOPOULOS
17/06/2024 12:10

ΔΗΜΗΤΡΗΣ ΠΥΡΓΑΚΗΣ
ΔΙΠΛΩΜ. ΑΡΧΙΤΕΚΤΩΝ ΜΗΧΑΝΙΚΟΣ
ΕΘΝΙΚΟΥ ΜΕΤΣΟΒΙΟΥ ΠΟΛΥΤΕΧΝΙΟΥ
ΜΕΛΟΣ Τ.Ε.Ε. - ΑΡ. ΜΗΤΡΩΟΥ 29042
ΜΕΛΕΑΓΡΟΥ 11 - ΑΘΗΝΑ Τ.Κ. 106 74
ΑΦΜ: 024415304 - ΔΟΥ: Δ΄ ΑΘΗΝΩΝ
ΤΗΛ.: 210 8820013

ΚΥΡΙΟΣ ΕΡΓΟΥ:

ΔΗΜΟΣ ΑΓΙΟΥ ΔΗΜΗΤΡΙΟΥ

ΕΡΓΟ:

ΑΝΑΠΛΑΣΗ ΠΑΡΚΟΥ ΕΛΕΥΘΕΡΙΟΥ ΒΕΝΙΖΕΛΟΥ (ΑΣΥΡΜΑΤΟΣ)

Ο.Τ. 923 ΔΗΜΟΥ ΑΓΙΟΥ ΔΗΜΗΤΡΙΟΥ
ΟΔΟΙ: ΦΙΛΙΚΗΣ ΕΤΑΙΡΕΙΑΣ - ΜΕΣΣΗΝΙΑΣ - ΑΣΥΡΜΑΤΟΥ - ΕΛΠΙΔΟΣ

ΤΕΧΝΙΚΕΣ ΥΠΗΡΕΣΙΕΣ ΔΗΜΟΥ ΑΓΙΟΥ ΔΗΜΗΤΡΙΟΥ

ΣΥΜΠΡΑΤΤΟΝΤΑ ΓΡΑΦΕΙΑ ΜΕΛΕΤΩΝ

1. Δημήτριος Ν. Πυργάκης	Αρχιτέκτων - Πολεοδόμος
2. Νικόλαος Κάκκαβας	Πολιτικός Μηχανικός
3. Νικόλαος Χριστοφυλλάκης	Ηλεκτρολόγος Μηχανικός
4. Ελευθέριος Κατσουλάκος	Τ/ Γεωπόνος

ΜΕΛΕΤΗ:

Α Ρ Χ Ι Τ Ε Κ Τ Ο Ν Ι Κ Α
ΜΕΛΕΤΗ ΕΦΑΡΜΟΓΗΣ

ΘΕΜΑ ΣΧΕΔΙΟΥ:

ΘΕΜΑ ΣΧΕΔΙΟΥ

ΓΕΝΙΚΟ ΤΟΠΟΓΡΑΦΙΚΟ

ΑΡΧ- 01

ΚΛΙΜΑΚΑ 1:500

ΜΕΛΕΤΗΤΕΣ:

Δ. Ν. Πυργάκης	Αρχιτέκτων - Πολεοδόμος
Δ. Δ. Γεωργουλή	Αρχιτέκτων Μηχανικός

ΕΚΔΟΣΗ	ΣΥΝΤΑΞΗ	ΥΠΟΓΡΑΦΗ	ΕΛΕΓΧΟΣ	ΥΠΟΓΡΑΦΗ	ΗΜ/ΝΙΑ
D					
C					
Ⓑ					10-2019
A					

Η ΕΠΙΒΛΕΠΟΥΣΑ	Α. ΤΣΙΑΜΗ	
Η ΠΡΟΙΣΤΑΜΕΝΗ ΤΜΗΜΑΤΟΣ ΜΕΛΕΤΩΝ	Α.ΚΙΤΣΙΚΟΠΟΥΛΟΥ	

ΑΠΟΦ. ΥΠ' ΑΡΙΘΜ.

Ο Διευθυντής των ΤΕΧΝ.ΥΠΗΡ. ΔΗΜΟΥ ΑΓΙΟΥ ΔΗΜΗΤΡΙΟΥ

ΓΕΩΡ. ΒΑΣΙΛΑΝΤΩΝΑΚΗΣ

ΗΜΕΡΟΜΗΝΙΑ: ΟΚΤΩΒΡΙΟΣ 2019